

Сообщение о возможном установлении публичного сервитута

Администрация Всеволожского муниципального района Ленинградской области, на основании поступившего ходатайства ГУП «Леноблводоканал» (№22441/1.015 от 20.06.2025) размещает Сообщение о возможном установлении публичного сервитута.

1	Администрация Всеволожского муниципального района Ленинградской области (уполномоченный орган, которым рассматривается ходатайство об установлении публичного сервитута)	
2	Для капитального ремонта и эксплуатации сооружения с кадастровым номером 47:07:0000000:98370 (Наружные сети водопровода), расположенного по адресу: Российская Федерация, Ленинградская область, Всеволожский муниципальный район, Рахьинское городское поселение, деревня Ваганово, в/ч 28036, в/г 25 (цель установления публичного сервитута)	
3	Кадастровый номер	Адрес или иное описание местоположения земельного участка (участков), в отношении которого испрашивается публичный сервитут
	47:07:0904002:367	Ленинградская область, Всеволожский муниципальный район, Рахьинское городское поселение, дер. Проба, Пробинское ш.
	47:07:0000000:92415	Ленинградская область, Всеволожский муниципальный район, Рахьинское городское поселение, дер. Проба
	47:07:0904001:622	Российская Федерация, Ленинградская область, Всеволожский муниципальный район, Рахьинское городское поселение, дер. Проба, Пробинское шоссе, земельный участок № 88
	47:07:0904001:385	Ленинградская область, Всеволожский муниципальный район, Рахьинское городское поселение, дер. Проба, ш. Пробинское, уч. 86а
	47:07:0000000:90213	Ленинградская область, Всеволожский муниципальный район, Рахьинское городское поселение, дер. Проба
	47:07:0904001:21	Ленинградская область, Всеволожский район, д. Проба, ш. Пробинское, уч. №84
	47:07:0904001:606	Ленинградская область, Всеволожский муниципальный район, Рахьинское городское поселение, дер. Проба, Пробинское шоссе, земельный участок № 84А
	47:07:0904001:615	Российская Федерация, Ленинградская область, Всеволожский муниципальный район, Рахьинское городское поселение, дер. Проба, Пробинское шоссе, земельный участок №84Б
	47:07:0000000:89896	Ленинградская область, Всеволожский район, д. Проба, Пробинское шоссе, д. 78-а
	47:07:0953003:978	Российская Федерация, Ленинградская область, Всеволожский муниципальный район, Романовское сельское поселение
	47:07:0953003:1056	Российская Федерация, Ленинградская область, Всеволожский муниципальный район, Романовское сельское поселение
	47:07:0953003:1058	Российская Федерация, Ленинградская область, Всеволожский муниципальный район, Романовское сельское поселение
	47:07:0953003:989	Ленинградская область, Всеволожский, Российская Федерация, Ленинградская область, Всеволожский муниципальный район, Романовское сельское поселение

47:07:0953003:1000	Российская Федерация, Ленинградская область, Всеволожский муниципальный район, Романовское сельское поселение
47:07:0953003:1011	Российская Федерация, Ленинградская область, Всеволожский муниципальный район, Романовское сельское поселение
47:07:0953003:1022	Российская Федерация, Ленинградская область, Всеволожский муниципальный район, Романовское сельское поселение
47:07:0953003:1023	Российская Федерация, Ленинградская область, Всеволожский муниципальный район, Романовское сельское поселение
47:07:0953003:1024	Российская Федерация, Ленинградская область, Всеволожский муниципальный район, Романовское сельское поселение
47:07:0904001:393	Российская Федерация, Ленинградская область, Всеволожский муниципальный район, Рахьинское городское поселение, дер. Проба, Пробинское шоссе, уч. № 78
47:07:0904001:612	Ленинградская область, Всеволожский муниципальный район, Рахьинское городское поселение, дер. Проба, Пробинское шоссе, 74
47:07:0904001:4	Ленинградская область, Всеволожский муниципальный район, Рахьинское городское поселение, дер. Проба, Пробинское шоссе, участок № 74а
47:07:0904001:19	Ленинградская область, Всеволожский район, дер. Проба, Пробинское шоссе, уч. №66
47:07:0953003:573	Российская Федерация, Ленинградская область, Всеволожский муниципальный район, Романовское сельское поселение, Территория СНТ Новая Проба 4, земельный участок 19
47:07:0953003:441	Ленинградская область, р-н. Всеволожский
47:07:0953003:429	Российская Федерация, Ленинградская область, Всеволожский муниципальный район, Романовское сельское поселение, Территория СНТ Новая Проба 4, земельный участок 11
47:07:0953003:430	Ленинградская область, р-н. Всеволожский
47:07:0953003:431	Российская Федерация, Ленинградская область, Всеволожский муниципальный район, Романовское сельское поселение, территория СНТ Новая Проба 4, земельный участок 9
47:07:0953003:442	Ленинградская область, р-н. Всеволожский
47:07:0953003:443	Ленинградская область, р-н. Всеволожский
47:07:0953003:444	Ленинградская область, р-н. Всеволожский
47:07:0953003:445	Ленинградская область, р-н. Всеволожский
47:07:0953003:446	Ленинградская область, р-н. Всеволожский
47:07:0953003:447	Российская Федерация, Ленинградская область, муниципальный район Всеволожский, сельское поселение Романовское, территория СНТ Новая Проба 4, земельный участок 12
47:07:0904002:38	Ленинградская область, Всеволожский район, д. Проба, ш. Пробинское, уч. 56
47:07:0904001:13	Ленинградская область, Всеволожский район, д. Проба, Пробинское шоссе, уч № 56-а
47:07:0904001:362	Ленинградская область, Всеволожский район, д.Проба, Пробинское шоссе, уч.№52,
47:07:0000000:90420	Ленинградская область, Всеволожский муниципальный район, Рахьинское городское поселение, дер. Проба
47:07:0000000:93921	Российская Федерация, Ленинградская область, Всеволожский муниципальный район, Рахьинское городское поселение, дер. Проба, Пробинское шоссе, уч. 42а

47:07:0953003:91	Ленинградская область, Всеволожский муниципальный район, уч. Проба
47:07:0953003:93	Ленинградская область, Всеволожский муниципальный район, уч. Проба
47:07:0953003:94	Ленинградская область, Всеволожский муниципальный район, уч. Проба
47:07:0953003:110	Ленинградская область, Всеволожский муниципальный район, уч. Проба
47:07:0953003:182	Ленинградская область, Всеволожский район, участок Проба
47:07:0953003:183	Ленинградская область, Всеволожский район, участок Проба
47:07:0953003:184	Ленинградская область, Всеволожский район, участок Проба
47:07:0953003:185	Ленинградская область, Всеволожский район, участок Проба
47:07:0953003:186	Ленинградская область, Всеволожский район, участок Проба
47:07:0953003:187	Ленинградская область, Всеволожский район, участок Проба
47:07:0953003:188	Ленинградская область, Всеволожский район, участок Проба
47:07:0953003:189	Ленинградская область, Всеволожский район, участок Проба
47:07:0953003:103	Ленинградская область, Всеволожский муниципальный район, уч. Проба
47:07:0953003:104	Ленинградская область, Всеволожский муниципальный район, уч. Проба
47:07:0953003:105	Ленинградская область, Всеволожский муниципальный район, уч. Проба
47:07:0953003:106	Ленинградская область, Всеволожский муниципальный район, уч. Проба
47:07:0953003:107	Российская Федерация, Ленинградская область, Всеволожский муниципальный район, Рахьинское городское поселение, массив Проба, з/у 133
47:07:0953003:108	Ленинградская область, Всеволожский муниципальный район, уч. Проба
47:07:0953003:109	Ленинградская область, Всеволожский муниципальный район, уч. Проба
47:07:0953003:92	Российская Федерация, Ленинградская область, Всеволожский муниципальный район, Рахьинское сельское поселение, массив Проба, земельный участок № 129
47:07:0904005:1	Ленинградская область, Всеволожский район, д. Проба, шоссе Пробинское, уч. №24а
47:07:0904005:357	Российская Федерация, Ленинградская область, Всеволожский муниципальный район, Рахьинское городское поселение, дер. Проба, Пробинское шоссе, земельный участок №28
47:07:0953003:173	Ленинградская область, Всеволожский район, участок Проба
47:07:0953003:1504	Ленинградская область, м.р-н Всеволожский, г.п Рахьинское
47:07:0953003:176	Ленинградская область, Всеволожский муниципальный район, Рахьинское городское поселение, массив Проба, земельный участок №3
47:07:0953003:275	Российская Федерация, Ленинградская область, Всеволожский муниципальный район, Рахьинское городское поселение, массив Проба, з/у № 4
47:07:0953003:175	Российская Федерация, Ленинградская область, Всеволожский муниципальный район, Рахьинское городское поселение, массив Проба, земельный участок 2
47:07:0904006:270	Ленинградская область, Всеволожский муниципальный район, Рахьинское городское поселение, дер. Проба, Пробинское

[illegible]

		Рахьинское городское поселение
47:07:0953003:294	Ленинградская область, Всеволожский муниципальный район,	Рахьинское городское поселение
47:07:0953003:295	Ленинградская область, Всеволожский муниципальный район,	Рахьинское городское поселение
47:07:0953003:296	Ленинградская область, Всеволожский муниципальный район,	Рахьинское городское поселение
47:07:0904006:42	Ленинградская область, Всеволожский район, д. Проба,	Пробинское шоссе, д.16
47:07:0904006:43	Ленинградская область, Всеволожский муниципальный район,	Рахьинское городское поселение, дер. Проба, Пробинское шоссе, уч. № 16
47:07:0904006:17	Ленинградская область, Всеволожский район, д. Проба,	Пробинское шоссе, уч.№7б
47:07:0904006:39	Ленинградская область, Всеволожский район, д. Проба, ш.	Пробинское, уч. № 9г
47:07:0904006:40	Ленинградская область, Всеволожский район, д. Проба, ш.	Пробинское, уч.№9а
47:07:0904006:24	Ленинградская область, Всеволожский район, д. Проба,	Пробинское шоссе, д.№12
47:07:0904006:26	Ленинградская область, Всеволожский район, д. Проба,	Пробинское шоссе, уч. №8-а
47:07:0904006:273	Российская Федерация, Ленинградская область, Всеволожский муниципальный район, Рахьинское городское поселение, дер.	Проба, Пробинское шоссе, земельный участок №2
47:07:0953003:312	Ленинградская область, Всеволожский муниципальный район,	Рахьинское городское поселение
47:07:0953003:313	Ленинградская область, Всеволожский муниципальный район,	Рахьинское городское поселение
47:07:0953003:314	Ленинградская область, Всеволожский муниципальный район,	Рахьинское городское поселение
47:07:0953003:315	Российская Федерация, Ленинградская область, Всеволожский муниципальный район, Рахьинское городское поселение,	массив Проба, земельный участок № 60 А
47:07:0953003:316	Ленинградская область, Всеволожский муниципальный район,	Рахьинское городское поселение
47:07:0953003:317	Ленинградская область, Всеволожский муниципальный район,	Рахьинское городское поселение
47:07:0000000:92536	Ленинградская область, Всеволожский район, Рахьинское	городское поселение
47:07:0000000:92414	Ленинградская область, Всеволожский муниципальный район,	Рахьинское городское поселение, пгт. Рахья
47:07:0903010:72	Ленинградская область, Всеволожский муниципальный район,	Рахьинское городское поселение, г.п. Рахья, ул. Сосновая, уч.32
47:07:0903010:32	Ленинградская область, Всеволожский район, г.п. Рахья	
47:07:0903013:20	Ленинградская область, Всеволожский район, г.п. Рахья, улица	Кузнецова, уч.№7
47:07:0903013:23	Ленинградская область, Всеволожский район, г.п. Рахья, п.	Рахья, ул. Кузнецовой, уч. №9
47:07:0903013:383	Ленинградская область, Всеволожский муниципальный район,	Рахьинское городское поселение, г.п. Рахья, ул. Кузнецовой, земельный участок № 11А

47:07:0903013:73	Ленинградская область, Всеволожский муниципальный район, Рахьинское городское поселение, г.п. Рахья, ул. Кузнецовой, участок №13
47:07:0903013:69	Ленинградская область, Всеволожский муниципальный район, Рахьинское городское поселение, г.п. Рахья, ул. Кузнецовой, уч. № 15
47:07:0903014:90	Ленинградская область, Всеволожский район, г.п. Рахья
47:07:0903014:87	Ленинградская область, Всеволожский муниципальный район, Рахьинское городское поселение, г.п. Рахья, Ленинградское шоссе, участок № 55а
47:07:0905002:21	Ленинградская область, Всеволожский муниципальный район, Рахьинское городское поселение, ст. Ириновка, Ленинградское шоссе, уч. № 2а
47:07:0905002:26	Ленинградская область, Всеволожский район, ст.Ириновка, Ленинградское шоссе, уч№4
47:07:0905002:20	Ленинградская область, Всеволожский район, ст. Ириновка, Ленинградское шоссе, уч.№2
47:07:0905003:262	Российская Федерация, Ленинградская область, Всеволожский муниципальный район, Рахьинское городское поселение, поселок при железнодорожной станции Ириновка, шоссе Ленинградское, земельный участок 8а
47:07:0000000:92478	Ленинградская область, Всеволожский муниципальный район, Рахьинское городское поселение, п.ст. Ириновка
47:07:0905004:4	Ленинградская область, Всеволожский муниципальный район, Рахьинское городское поселение, поселок при железнодорожной станции Ириновка, Ленинградское шоссе, уч. №13-а
47:07:0905004:36	Ленинградская область, Всеволожский муниципальный район, Рахьинское городское поселение, п.ст. Ириновка, Ленинградское шоссе, д. №15/4
47:07:0905004:29	Ленинградская область, Всеволожский район, п.ст. Ириновка, ул. Станционная, уч. № 30
47:07:0905001:660	Ленинградская область, Всеволожский муниципальный район, Рахьинское городское поселение, п.ст. Ириновка, Ленинградское шоссе, уч. 32а
47:07:0905001:22	Ленинградская область, Всеволожский район, п. ст. Ириновка, ш. Ленинградское, уч. № 38а
47:07:0905009:26	Ленинградская область, Всеволожский муниципальный район, Рахьинское городское поселение, ст. Ириновка, ул. Алюминская, д. 1
47:07:0953004:307	Ленинградская область, Всеволожский муниципальный район, земли АОЗТ "Романовка", участок Ириновка
47:07:0953004:50	Ленинградская область, Всеволожский район, уч. Ириновка
47:07:0953004:2	Ленинградская область, Всеволожский район, уч. Ириновка
47:07:0953004:49	Ленинградская область, Всеволожский район, уч. Ириновка
47:07:0953004:57	Ленинградская область, Всеволожский район, уч. Ириновка
47:07:0905011:52	Ленинградская область, Всеволожский район, дер. Ириновка, уч. №1/1
47:07:0905011:45	Ленинградская область, Всеволожский район, д. Ириновка, уч № 1
47:07:0953004:204	Ленинградская область, Всеволожский район, уч."Ириновка"
47:07:0953004:211	Ленинградская область, Всеволожский район, уч. "Ириновка"

47:07:0953004:203	Ленинградская область, Всеволожский район, уч."Ириновка"
47:07:0953004:213	Ленинградская область, Всеволожский район, участок "Ириновка"
47:07:0953004:222	Ленинградская область, Всеволожский район, участок "Ириновка"
47:07:0953004:220	Ленинградская область, Всеволожский район, участок "Ириновка"
47:07:0953004:215	Ленинградская область, Всеволожский район, участок "Ириновка"
47:07:0953004:214	Ленинградская область, Всеволожский район, участок "Ириновка"
47:07:0905011:34	Ленинградская область, Всеволожский район, д. Ириновка, уч. №25а
47:07:0905011:30	Ленинградская область, Всеволожский район, д. Ириновка, уч.№31
47:07:0905011:78	Ленинградская область, Всеволожский район, Рахьинское городское поселение, дер. Ириновка, участок № 31а
47:07:0905015:367	Российская Федерация, Ленинградская область, Всеволожский муниципальный район, Рахьинское городское поселение, дер. Ириновка, земельный участок № 37
47:07:0905015:365	Российская Федерация, Ленинградская область, Всеволожский муниципальный район, Рахьинское городское поселение, дер. Ириновка, земельный участок № 39
47:07:0905015:358	Ленинградская область, Всеволожский муниципальный район, Рахьинское городское поселение, дер. Ириновка, земельный участок № б/н
47:07:0905015:14	Ленинградская область, Всеволожский район, д. Ириновка, уч.№41
47:07:0905015:43	Российская Федерация, Ленинградская область, Всеволожский муниципальный район, Рахьинское городское поселение, дер. Ириновка, уч.№49а
47:07:0905015:357	Российская Федерация, Ленинградская область, Всеволожский р-н, д. Ириновка, уч № 51
47:07:0953004:801	Российская Федерация, Ленинградская область, Всеволожский муниципальный район, Рахьинское городское поселение
47:07:0953004:812	Российская Федерация, Ленинградская область, Всеволожский муниципальный район, Рахьинское городское поселение
47:07:0953004:823	Российская Федерация, Ленинградская область, Всеволожский муниципальный район, Рахьинское городское поселение
47:07:0953004:862	Российская Федерация, Ленинградская область, Всеволожский муниципальный район, Рахьинское городское поселение
47:07:0953004:851	Российская Федерация, Ленинградская область, Всеволожский муниципальный район, Рахьинское городское поселение
47:07:0953004:852	Российская Федерация, Ленинградская область, Всеволожский муниципальный район, Рахьинское городское поселение
47:07:0905015:9	Ленинградская область, Всеволожский муниципальный район, Рахьинское городское поселение, дер. Ириновка, д. 67-а
47:07:0905015:10	Ленинградская область, Всеволожский район, д. Ириновка, уч. №73-А
47:07:0905015:3	Ленинградская область, Всеволожский район, дер. Ириновка, уч. № 75-а
47:07:0905014:11	Ленинградская область, Всеволожский район, д. Ириновка,

		уч.№77-в
47:07:0905011:63	Ленинградская область, Всеволожский муниципальный район, МО Рахьинское городское поселение, дер. Ириновка, уч. 77г	
47:07:0905014:39	Ленинградская область, Всеволожский муниципальный район район, Рахьинское городское поселение, дер. Ириновка, участок № 85б	
47:07:0905014:354	Ленинградская область, Всеволожский муниципальный район, Рахьинское городское поселение, дер. Ириновка, земельный участок № 85а	
47:07:0905014:4	Ленинградская область, Всеволожский район, Вагановская волость, дер. Ириновка, чу.№85б	
47:07:0905014:25	Ленинградская область, Всеволожский район, д.Ириновка, уч.87	
47:07:0905014:359	Ленинградская область, Всеволожский район, д. Ириновка	
47:07:0905014:360	Российская Федерация, Ленинградская область, муниципальный район Всеволожский, городское поселение Рахьинское, деревня Ириновка, земельный участок 91	
47:07:0905014:20	Ленинградская область, Всеволожский район, д. Ириновка, уч. №93	
47:07:0953004:38	Ленинградская область, Всеволожский район, уч. Ириновка	
47:07:0953004:72	Ленинградская область, Всеволожский район, уч. Ириновка	
47:07:0953004:13	Ленинградская область, Всеволожский район, уч. Ириновка	
47:07:0000000:90902	Ленинградская область, Всеволожский муниципальный район, Рахьинское городское поселение, автомобильная дорога "Магистральная"	
47:07:0953004:1027	Ленинградская область, Всеволожский район, Рахьинское городское поселение	
47:07:0953004:991	Ленинградская область, Всеволожский, д. Ириновка	
47:07:0953004:354	Ленинградская область, Всеволожский район, дер. Ириновка	
47:07:0953004:992	Ленинградская область, Всеволожский муниципальный район, Рахьинское городское поселение, дер. Ириновка	
47:07:0953004:996	Ленинградская область, Всеволожский муниципальный район, Рахьинское городское поселение, дер. Ириновка	
47:07:0953004:995	Ленинградская область, Всеволожский муниципальный район, Рахьинское городское поселение, дер. Ириновка	
47:07:0906008:158	Ленинградская область, Всеволожский муниципальный район, Рахьинское городское поселение, дер. Ладожский Трудпоселок, № 1	
47:07:0000000:97214	Ленинградская область, Всеволожский район, Всеволожское лесничество, Вагановское участковое лесничество, квартал № 90, части выделов 27, 43, квартал № 91, части выделов 20, 32, 33, 34, 41, 44, квартал № 92, части выделов 36, 37, 38, квартал № 93, части выделов 33, 35, 36, 37, квартал № 94, части выделов 38, 42	
47:07:1869001:386	Ленинградская область, Всеволожский, Рахьинское городское поселение, деревня Ваганово	
47:07:0915001:2744	Ленинградская область, Всеволожский район, Рахьинское городское поселение	
47:07:0000000:90415	Ленинградская область, Всеволожский район, Рахьинское городское поселение	
47:07:0915001:2753	Ленинградская область, Всеволожский район, Всеволожское лесничество, Вагановское участковое лесничество, квартал №	

		94, части выделов 39, 41
47:07:0915001:2756	Ленинградская область, Всеволожский район, Всеволожское лесничество, Вагановское участковое лесничество, квартал № 105, части выделов 1, 2, 3, 6	
47:07:0915001:2755	Ленинградская область, Всеволожский район, Всеволожское лесничество, Вагановское участковое лесничество, квартал № 94, часть выдела 40	
47:07:0915001:2745	Российская Федерация, Ленинградская область, Всеволожский муниципальный район, Рахьинское городское поселение	
47:07:0915001:2751	Ленинградская область, Всеволожский р-н, Всеволожское лесничество, Вагановское участковое лесничество, квартал № 105, часть выдела 26	
47:07:0000000:97212	Ленинградская область, Всеволожский р-н, Всеволожское лесничество, Всеволожское лесничество, Вагановское участковое лесничество, квартал № 95, часть выдела 23	
47:07:0000000:97213	Ленинградская область, Всеволожский р-н, Всеволожское лесничество, Вагановское участковое лесничество, квартал № 105, часть выдела 6, квартал № 106, части выделов 1, 2, 3, 4, 10, 11, 16, 18, 37	
47:07:0956001:2953	Ленинградская область, Всеволожский район, Рахьинское городское поселение	
47:07:0956001:2960	Российская Федерация, Ленинградская область, Всеволожский муниципальный район, Рахьинском городском поселении, д. Ладожский трудпосёлок	
47:07:0956001:2977	Ленинградская область, Всеволожский район, Всеволожское лесничество, Вагановское участковое лесничество, квартал № 106, части выделов 5, 6, 36	
47:07:0956001:2792	Российская Федерация, Ленинградская область, Всеволожский муниципальный район, Рахьинское городское поселение, массив Коккореве, земельный участок № б/н	
47:07:0956001:3012	Российская Федерация, Ленинградская область, Всеволожский муниципальный район, Рахьинское городское поселение, массив Коккореве, земельный участок №б/н	
47:07:0956001:2785	Ленинградская область, Всеволожский муниципальный район, Рахьинское городское поселение, массив Коккореве	
47:07:0956001:2970	Российская Федерация, Ленинградская область, Всеволожский район, деревня Ваганово	
47:07:0956001:2955	Ленинградская область, Всеволожский район, Рахьинское городское поселение	
47:07:0956001:1086	Ленинградская область, Всеволожский муниципальный район, Рахьинское городское поселение, дер. Коккореве, ул. Ириновская дорога	
47:07:0956001:3155	Российская Федерация, Ленинградская область, Всеволожский муниципальный район, Рахьинское городское поселение, массив Коккореве, улица Ириновская дорога	
47:07:0956001:3182	Ленинградская область, Всеволожский, г.п. Рахьинское, массив Коккореве, улица Ириновская дорога	
47:07:0956001:3181	Ленинградская область, Всеволожский, г.п. Рахьинское, массив Коккореве, улица Ириновская дорога	
47:07:0956001:3185	Ленинградская область, Всеволожский, г.п. Рахьинское, массив Коккореве, улица Ириновская дорога	
47:07:0956001:3184	Ленинградская область, Всеволожский, г.п. Рахьинское, массив	


		Коккореве, улица Ириновская дорога
47:07:0956001:3183	Ленинградская область, Всеволожский, г.п. Рахьинское, массив Коккореве, улица Ириновская дорога	
47:07:0906008:36	Ленинградская область, Всеволожский район, д. Ладожский трудпоселок, ул. Пересыпная, уч.№1а	
47:07:0906007:383	Российская Федерация, Ленинградская область, район Всеволожский, деревня Ваганово, участок 80А	
47:07:0906007:23	Ленинградская область, Всеволожский район, дер. Ваганово, уч. №84	
47:07:0906007:28	Ленинградская область, Всеволожский район, д. Ваганово, уч. №82	
47:07:0000000:92444	Ленинградская область, Всеволожский муниципальный район, Рахьинское городское поселение, дер. Ваганово	
47:07:0906007:32	Ленинградская область, Всеволожский район, д. Ваганово, участок № 77	
47:07:0906007:24	Ленинградская область, Всеволожский район, дер. Ваганово, уч.№75	
47:07:0906007:9	Ленинградская область, Всеволожский муниципальный район, Рахьинское городское поселение, деревня Ваганово, уч. 73 г	
47:07:0906007:64	Ленинградская область, Всеволожский муниципальный район, Рахьинское городское поселение, дер. Ваганово, участок № 73д	
47:07:0906007:5	Ленинградская область, Всеволожский район, Вагановская волость, дер. Ваганово, уч.№73б	
47:07:0906007:12	Ленинградская область, Всеволожский район, Вагановская волость, д. Ваганово, уч.№75а	
47:07:1861001:17	Ленинградская область, Всеволожский район, п. Ваганово, СТ "Ладога", участок № 207	
47:07:0974001:65	Ленинградская область, Всеволожский район	
47:07:0974001:66	Ленинградская область, Всеволожский район, массив Ваганово, СНТ "Радуга", 66	
47:07:0974001:67	Ленинградская область, Всеволожский муниципальный район, массив "Ваганово", СНТ "Радуга", уч. № 67	
47:07:0974001:68	Ленинградская область, Всеволожский район, массив Ваганово, садоводческое некоммерческое товарищество "Радуга", участок №68	
47:07:0974001:69	Ленинградская область, Всеволожский район	
47:07:0974001:70	Ленинградская область, Всеволожский район, массив Ваганово, СНТ "Радуга", 70	
47:07:0974001:71	Ленинградская область, Всеволожский район	
47:07:0974001:72	Ленинградская область, Всеволожский район	
47:07:0974001:73	Ленинградская область, Всеволожский район	
47:07:0974001:74	Ленинградская область, Всеволожский район, массив Ваганово, СНТ "Радуга", 74	
47:07:0974001:75	Ленинградская область, Всеволожский район	
47:07:0974001:76	Ленинградская область, Всеволожский район	
47:07:0974001:77	Ленинградская область, Всеволожский район, массив Ваганово, СНТ "Радуга", уч.№77	
47:07:0953004:58 (вх. 47:07:0953004:59)	Ленинградская область, Всеволожский район, уч. Ириновка	
47:07:1854001:1	Ленинградская область, Всеволожский район, в районе дер.Ваганово, СНТ " Бирюса ", уч.№4	
47:07:1854001:2	Ленинградская область, Всеволожский район, в районе	

		дер.Ваганово, СНТ " Бирюса ", уч.№ 6
47:07:1854001:4	Ленинградская область, Всеволожский район, массив Ваганово, СНТ "Бирюса", уч. №9	
47:07:1854001:6	Ленинградская область, Всеволожский район, массив Ваганово, СНТ "Бирюса", уч. №3	
47:07:1854001:8	Ленинградская область, Всеволожский район, массив Ваганово, СНТ "Бирюса", уч. №15	
47:07:1854001:9	Ленинградская область, Всеволожский район, массив Ваганово, СНТ "Бирюса", уч. №13	
47:07:1854001:10	Ленинградская область, Всеволожский район, массив Ваганово, СНТ "Бирюса", уч. №28/29	
47:07:1854001:11	Ленинградская область, Всеволожский район, массив Ваганово, СНТ "Бирюса", уч. №1	
47:07:1854001:12	Ленинградская область, Всеволожский район, массив Ваганово, СНТ "Бирюса", уч. № 10	
47:07:1854001:14	Ленинградская область, Всеволожский район, массив Ваганово, СНТ "Бирюса", уч. №5	
47:07:1854001:16	Ленинградская область, Всеволожский район, массив Ваганово, СНТ "Бирюса", уч. №21	
47:07:1854001:18	Ленинградская область, Всеволожский район, массив Ваганово, СНТ "Бирюса", уч.№8	
47:07:1854001:20	Ленинградская область, Всеволожский район, массив Ваганово, СНТ "Бирюса"	
47:07:1854001:21	Ленинградская область, Всеволожский район, массив Ваганово, СНТ "Бирюса", уч. №2	
47:07:1854001:23	Ленинградская область, Всеволожский район, массив Ваганово, СНТ "Бирюса", уч.№19	
47:07:1854001:27	Ленинградская область, Всеволожский район, массив Ваганово, СНТ "Бирюса", уч. №14	
47:07:1854001:48	Ленинградская область, Всеволожский район, массив «Ваганово», Садоводческое некоммерческое товарищество «Бирюса», участок №26/27	
47:07:1854001:261	Ленинградская область, Всеволожский район, массив "Ваганово", Садовое некоммерческое товарищество "Бирюса", участок №20	
47:07:0000000:1 (вх. 47:07:0915001:2700)	Ленинградская область, Территория МО "Всеволожский район Ленинградской области", Линии: Ржевка-Заневский пост - ст. Нева, Мельничный Ручей - Невская Дубровка, СПб - Орехово, Ржевка - Ладожское озеро, Ржевка - Горы	
47:07:0000000:1 (вх. 47:07:0940001:2)	Ленинградская область, Всеволожский район	
47:07:0940001:55	Ленинградская область, Всеволожский район, д. Морье	
47:07:0940001:776	Ленинградская область, Всеволожский муниципальный район, Рахьинское городское поселение, массив Морье, бывший военный городок №25, участок №3	
47:07:0940001:127	Ленинградская область, Всеволожский район, д. Морье, уч.№2/4	
47:07:0940001:131	Ленинградская область, Всеволожский район, д. Морье, уч.№2/8	
47:07:0940001:134	Ленинградская область, Всеволожский район, д. Морье, уч.№2/3	
47:07:0940001:135	Ленинградская область, Всеволожский район, д. Морье,	

		уч.№2/5
	47:07:0940001:138	Ленинградская область, Всеволожский район, д. Морье, уч.№2/6
	47:07:0940001:139	Ленинградская область, Всеволожский район, д. Морье, уч.№2/7
	47:07:0940001:140	Ленинградская область, Всеволожский район, д. Морье, уч.№2
	47:07:0902001:13	Ленинградская область, Всеволожский район, д.Осиновец
	47:07:0000000:1 (вх. 47:07:0915001:2699)	Ленинградская область, Всеволожский район
	47:07:0000000:1 (вх. 47:07:0905004:2)	Ленинградская область, Территория МО "Всеволожский район Ленинградской области", Линии: Ржевка-Заневский пост - ст. Нева, Мельничный Ручей - Невская Дубровка, СПб - Орехово, Ржевка - Ладожское озеро, Ржевка - Горы
	47:07:0000000:1 (вх. 47:07:0940001:1)	Ленинградская область, Всеволожский район
	47:07:0974001:81 (вх. 47:07:0974001:80)	Ленинградская область, Всеволожский район, массив Ваганово, СНТ "Радуга"
	47:07:0953003:24	Ленинградская область, Всеволожский район, уч. Проба
	47:07:0905004:8	Ленинградская область, Всеволожский район, п.ст. Ириновка, Ленинградское шоссе, д.15/2
	47:07:0915001:2739	Ленинградская область, Всеволожский муниципальный район, Рахьинское городское поселение
	47:07:0915001:2742	Ленинградская область, Всеволожский район, Рахьинское городское поселение
	47:07:0956001:1183	Ленинградская область, Всеволожский муниципальный район, Рахьинское городское поселение, дер. Ладожский трудпоселок, уч. № 9
	47:07:0953004:212	Ленинградская область, Всеволожский район, участок "Ириновка"
	47:07:0953004:219	Ленинградская область, Всеволожский район, участок "Ириновка"
	47:07:0953004:221	Ленинградская область, Всеволожский район, участок "Ириновка"
	47:07:0906007:27	Ленинградская область, Всеволожский район, дер. Ваганово, уч. № 77
	47:07:0904005:362	Российская Федерация, Ленинградская область, Всеволожский муниципальный район, Рахьинское городское поселение, деревня Проба, шоссе Пробинское, земельный участок 23А
	47:07:0904005:363	Ленинградская область, Всеволожский муниципальный район, Рахьинское городское поселение, дер. Проба
	47:07:0915001:2738	Российская Федерация, Ленинградская область, Всеволожский муниципальный район, Рахьинское городское поселение
	47:07:0915001:2741	Ленинградская область, Всеволожский район, Рахьинское городское поселение
		В границах кадастровых кварталов: 47:07:0940001, 47:07:0953003, 47:07:0904004, 47:07:0904005, 47:07:0904006, 47:07:0915007, 47:07:0903011, 47:07:0903010, 47:07:0903013, 47:07:0903014, 47:07:0905003, 47:07:0905001, 47:07:0905010, 47:07:0953004, 47:07:0905011, 47:07:0905015, 47:07:0905014, 47:07:1869001, 47:07:0905001, 47:07:0906008, 47:07:0956001, 47:07:0906007, 47:07:1861001, 47:07:1858003, 47:07:1858001, 47:07:1858002, 47:07:1860001, 47:07:1805002, 47:07:0974001, 47:07:0915012, 47:07:1854001

4	Администрация Всеволожского муниципального района Ленинградской области 188640, Ленинградская область, г.Всеволожск, Колтушское шоссе д.138 Телефон: 8(81370) 23-331, 8(81370) 24-477 E-mail: org@vsevreg.ru, people@vsevreg.ru время приема: по предварительной записи Администрация Романовского сельского поселения 188670 Ленинградская область, Всеволожский район, пос. Романовка, д.18, кв.3,4; E-mail: romanovka.ru Администрация Рахьинского городского поселения 188671 Ленинградская область, Всеволожский район, гп.Рахья, Ленинградское шоссе, д.23. E-mail: rakhya.ru (адреса, по которому заинтересованные лица могут ознакомиться с поступившим ходатайством об установлении публичного сервитута и прилагаемым к нему описанием местоположения границ публичного сервитута, время приема заинтересованных лиц для ознакомления с поступившим ходатайством об установлении публичного сервитута)
5	Администрация Всеволожского муниципального района Ленинградской области 188640, Ленинградская область, г.Всеволожск, Колтушское шоссе д.138 Телефон: 8(81370) 23-331, 8(81370) 24-477 E-mail: org@vsevreg.ru, people@vsevreg.ru В течение 15 дней со дня опубликования сообщения о возможном установлении публичного сервитута в порядке, установленном для официального опубликования (обнародования) правовых актов поселения, городского округа, по месту нахождения земельного участка и (или) земель, указанных в пункте 3 данного сообщения. (адрес, по которому заинтересованные лица могут подать заявления об учете прав на земельные участки, а также срок подачи указанных заявлений)
6	https://www.vsevreg.ru/ http://rakhya.ru/romanovka.ru (официальные сайты в информационно - телекоммуникационной сети «Интернет», на которых размещается сообщение о поступившем ходатайстве об установлении публичного сервитута)
7	Графическое описание местоположения границ публичного сервитута, а также перечень координат характерных точек этих границ прилагается к сообщению (описание местоположения границ публичного сервитута)

Схема расположения границ публичного сервитута

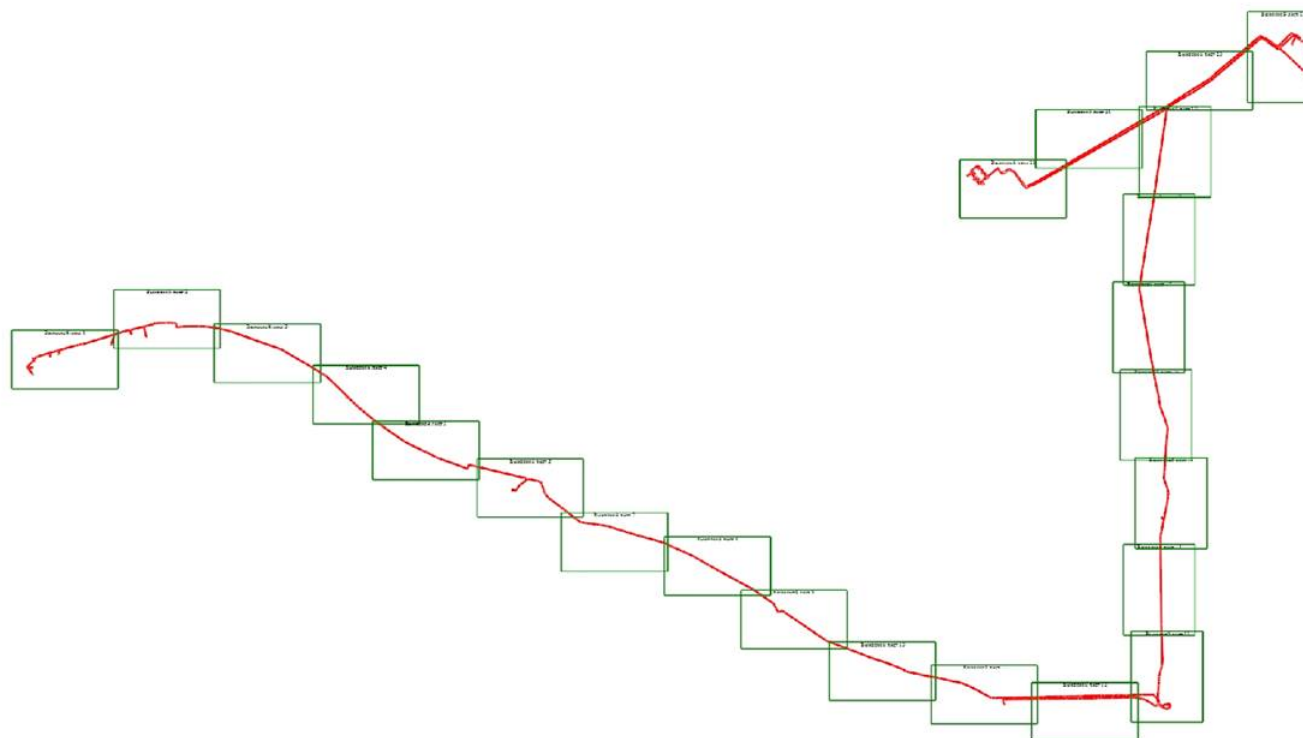


Масштаб 1:95000

Условные обозначения

- | | |
|---|--|
| <p>— - Граница публичного сервитута</p> <p>1 - Обозначение характерной точки</p> <p>— - Часть границы, сведения ЕГРП о которой позволяют однозначно определить ее положение на местности</p> <p>— - Граница кадастрового квартала</p> <p>- - - - Граница территориальной зоны</p> <p>- - - - - - Граница населенного пункта</p> | <p>• - Характерная точка границы земельного участка, сведения ЕГРП о которой соответствуют требованиям, установленным в соответствии с частью 13 статьи 22 Федерального закона от 13 июля 2015 г. N 218-ФЗ "О государственной регистрации недвижимости"</p> <p>:12 - Кадастровый номер объекта недвижимости</p> <p>— - Граница здания, сооружения</p> <p>- - - - Граница лесничества</p> <p>- - - - Граница зоны с особыми условиями</p> <p>47:07:0953003 - Номер кадастрового квартала</p> |
|---|--|

Схема расположения границ публичного сервитута

Выносной лист 1

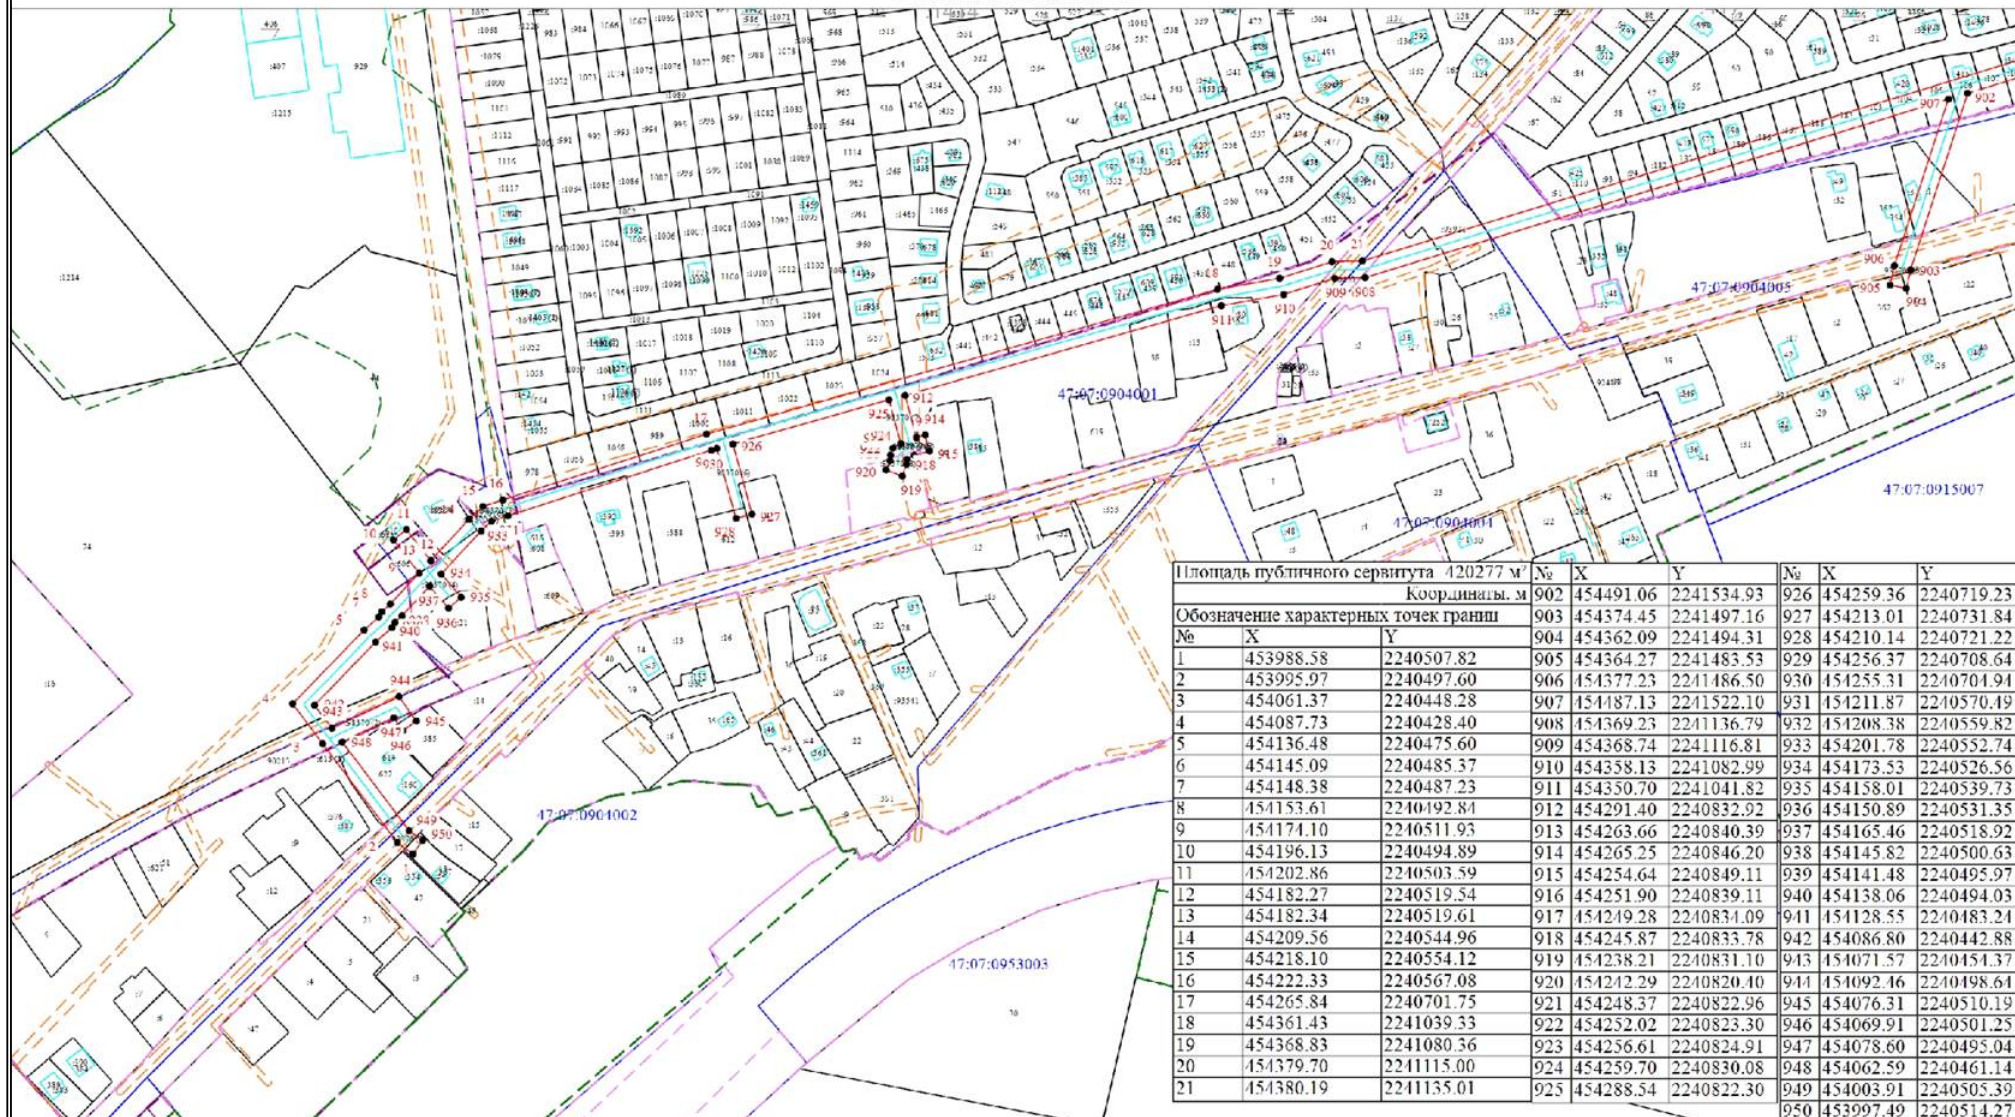


Условные обозначения представлены на основном листе

Масштаб 1:5000

Схема расположения границ публичного сервитута

Выносной лист 2

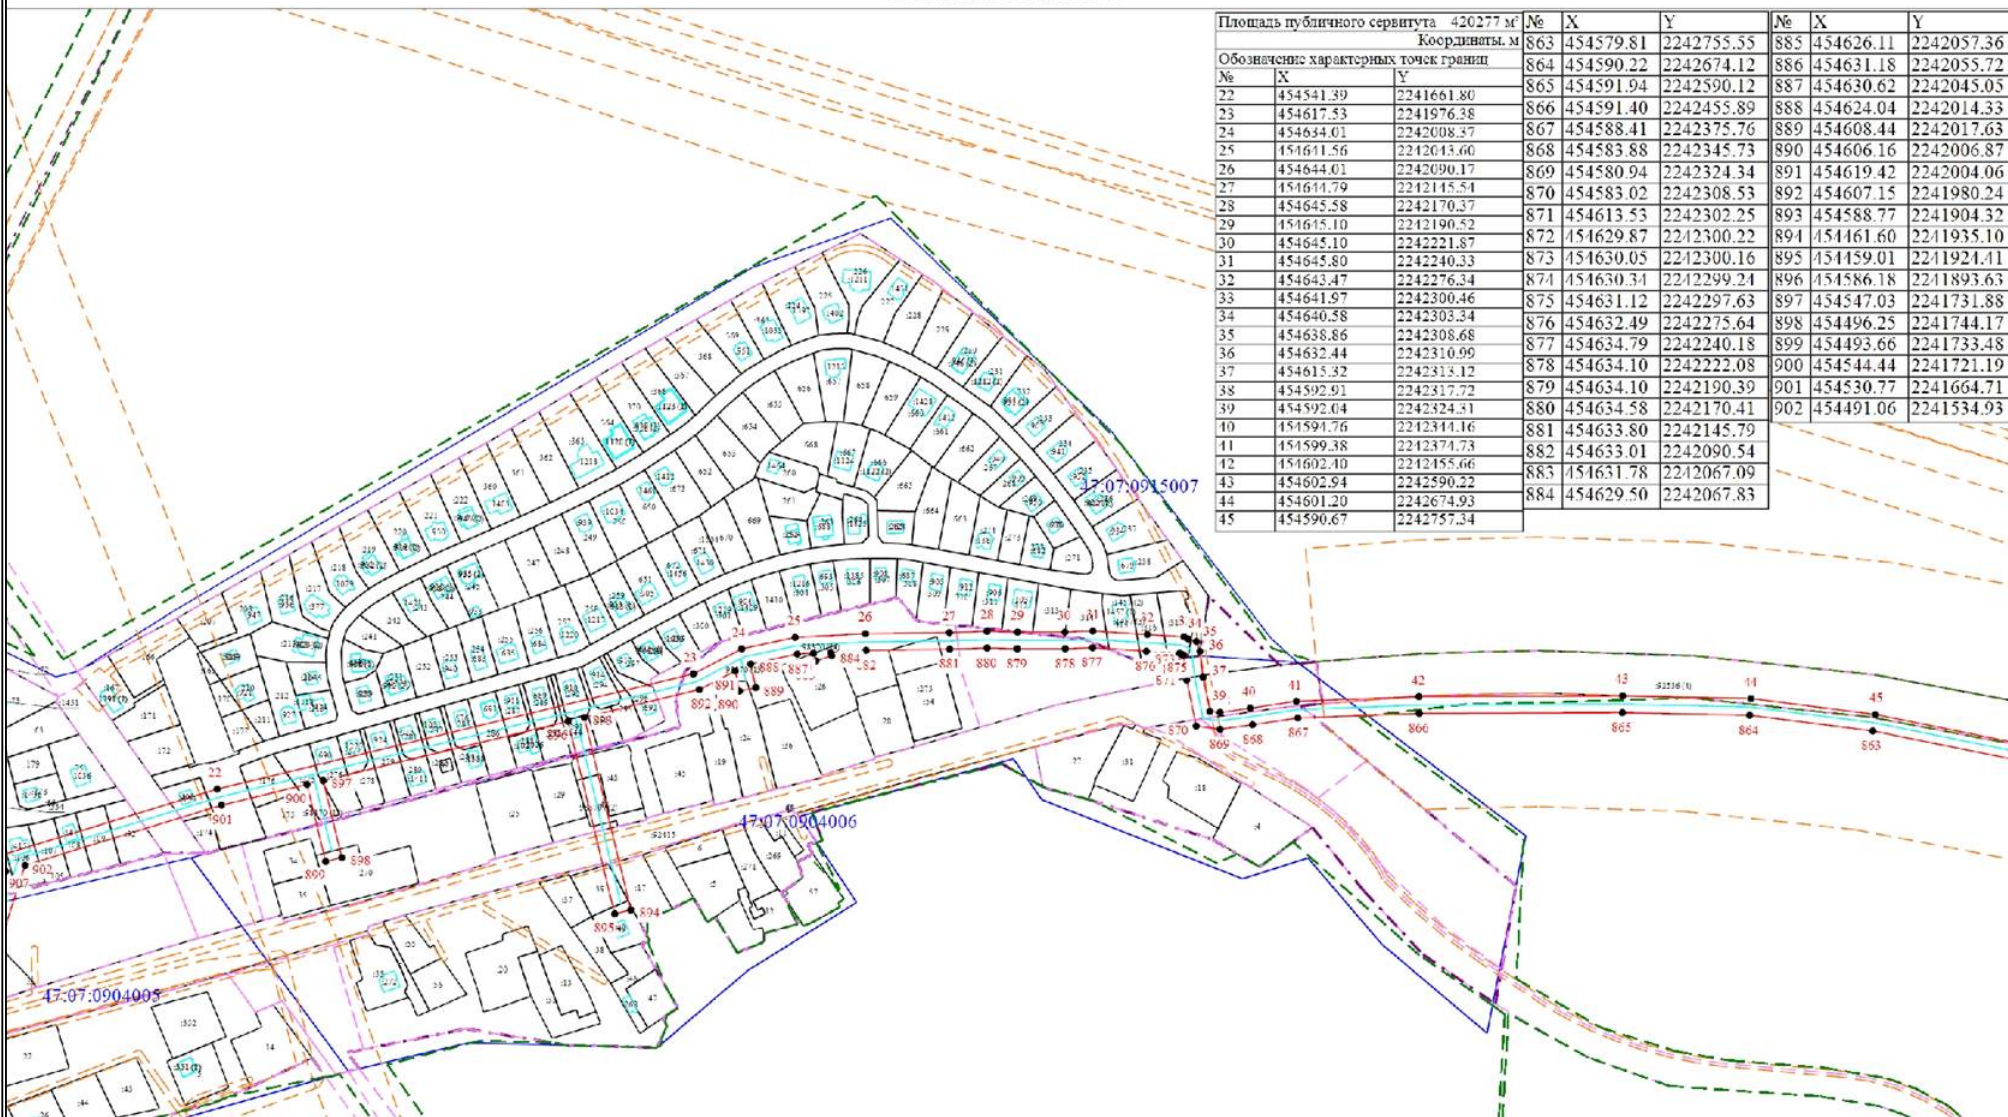


Условные обозначения представлены на основном листе

Масштаб 1:5000

Схема расположения границ публичного сервитута

Выносной лист 3

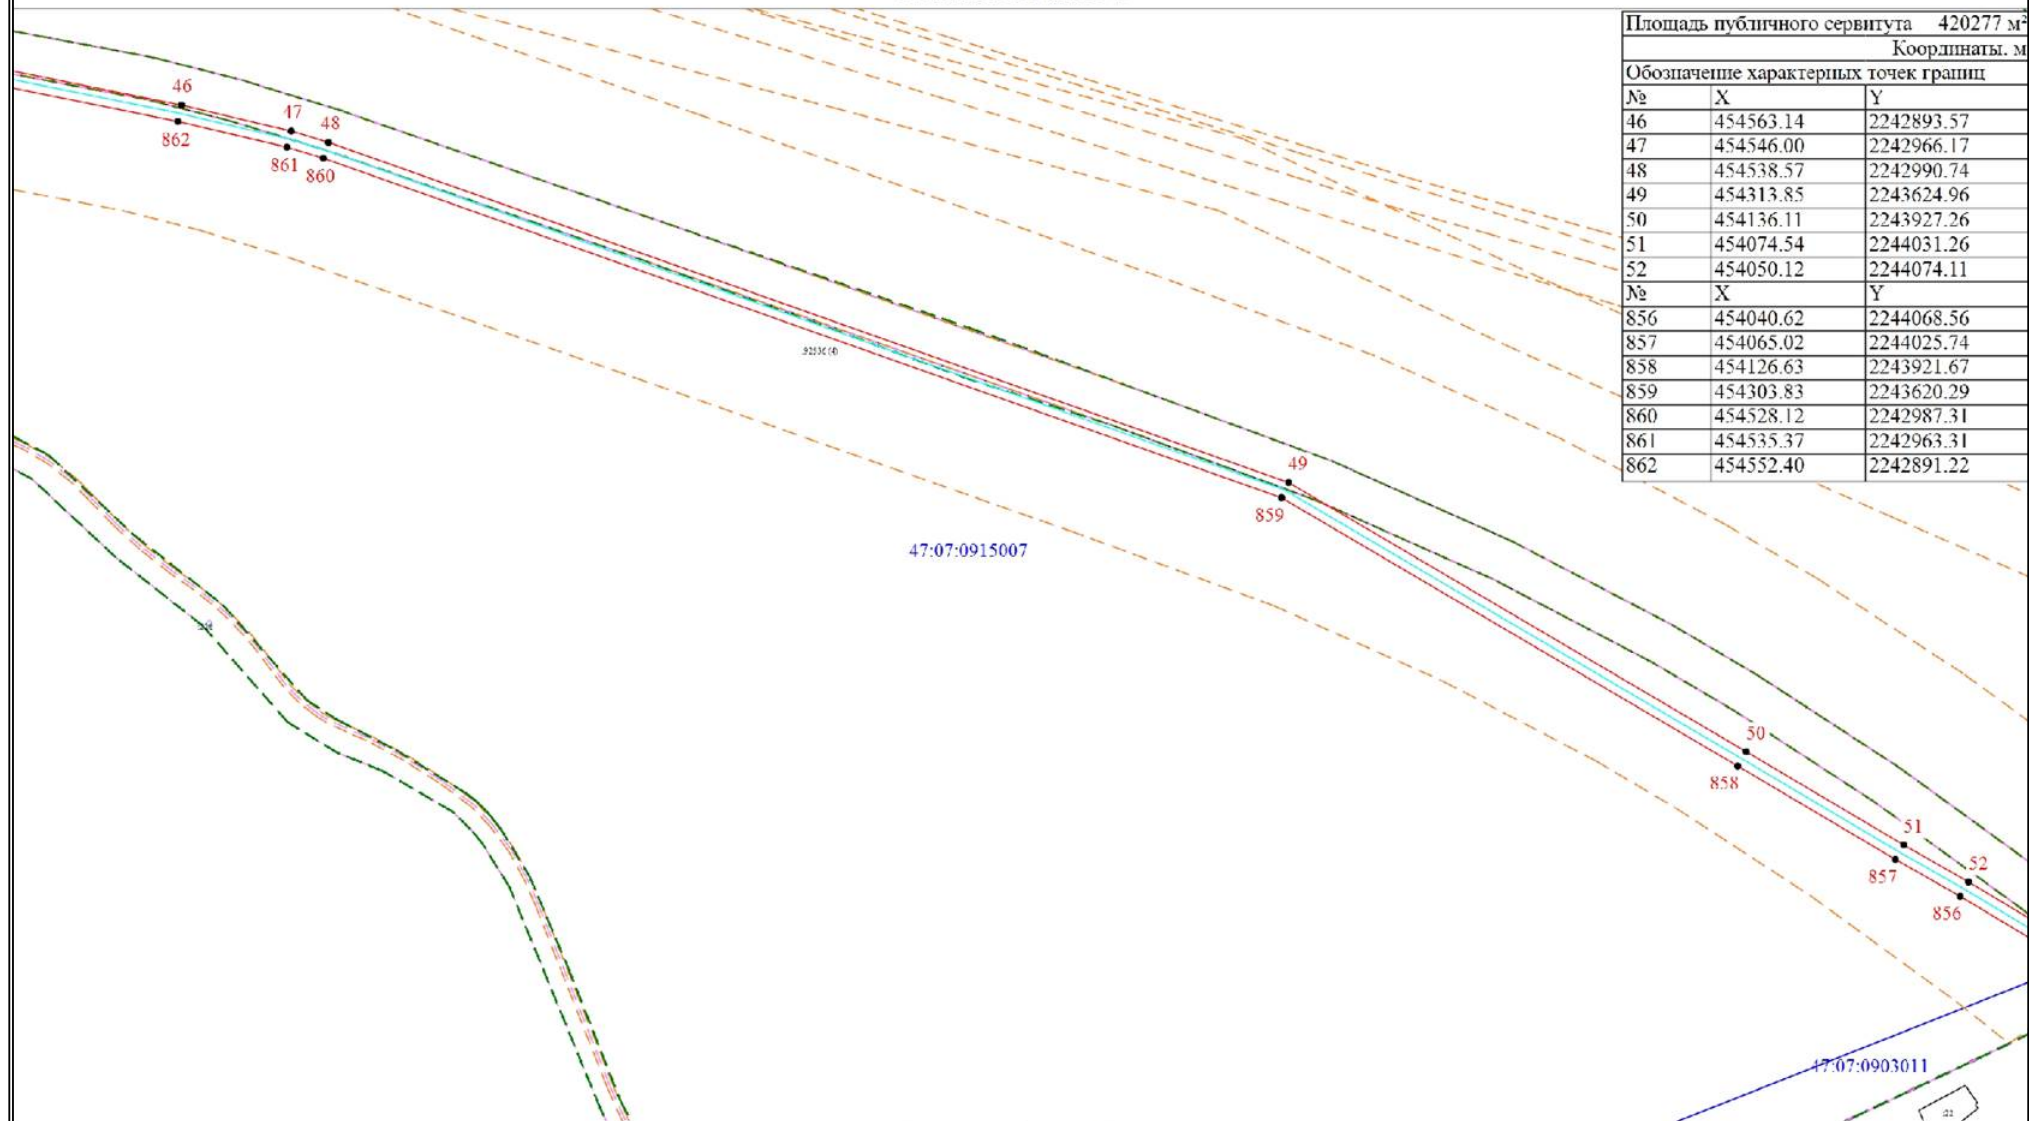


Условные обозначения представлены на основном листе

Масштаб 1:5000

Схема расположения границ публичного сервитута

Выносной лист 4

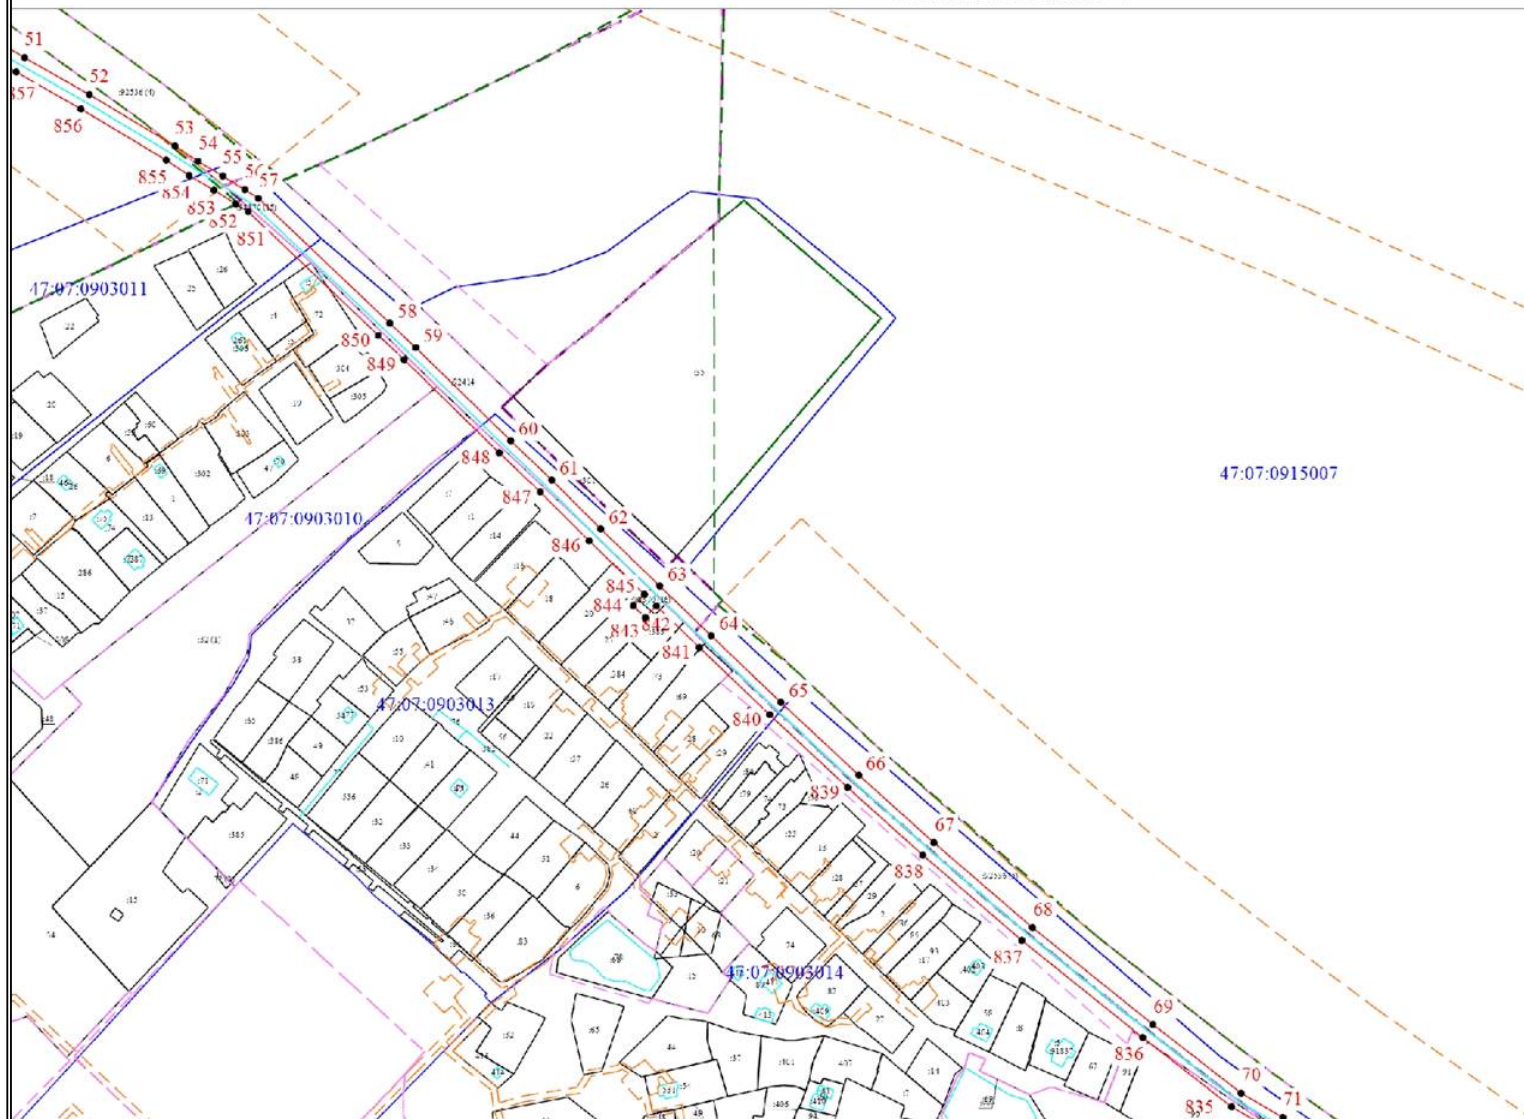


Площадь публичного сервитута 120277 м²		
Координаты м		
Обозначение	характерных точек границ	
№	X	Y
53	454016.16	2244130.69
54	454006.04	2244145.79
55	453996.34	2244162.20
56	453987.21	2244176.78
57	453981.53	2244185.82
58	453899.13	2244272.36
59	453883.02	2244289.67
60	453821.54	2244352.43
61	453795.55	2244379.60
62	453763.22	2244411.91
63	453725.60	2244450.85
64	453692.78	2244484.79
65	453648.62	2244530.96
66	453600.64	2244582.35
67	453556.03	2244631.98
68	453499.97	2244697.08
69	453436.00	2244776.65
70	453390.67	2244834.85
71	453374.49	2244862.43
№	X	Y
835	453381.55	2244828.66
836	453427.38	2244769.83
837	453491.52	2244690.01
838	453547.77	2244624.72
839	453592.53	2244574.92
840	453640.62	2244523.40
841	453684.85	2244477.17
842	453712.37	2244448.71
843	453704.74	2244441.33
844	453712.35	2244433.41
845	453720.03	2244440.79
846	453755.38	2244404.19
847	453787.69	2244371.91
848	453813.64	2244344.78
849	453875.08	2244282.05
850	453891.14	2244265.01
851	453972.80	2244179.01
852	453977.90	2244170.93
853	453986.94	2244156.48
854	453996.73	2244139.93
855	454006.87	2244124.79
856	454040.62	2244068.56
857	454065.02	2244025.74

Условные обозначения представлены на основном листе

Масштаб 1:5000

Схема расположения границ публичного сервитута

Выносной лист 5

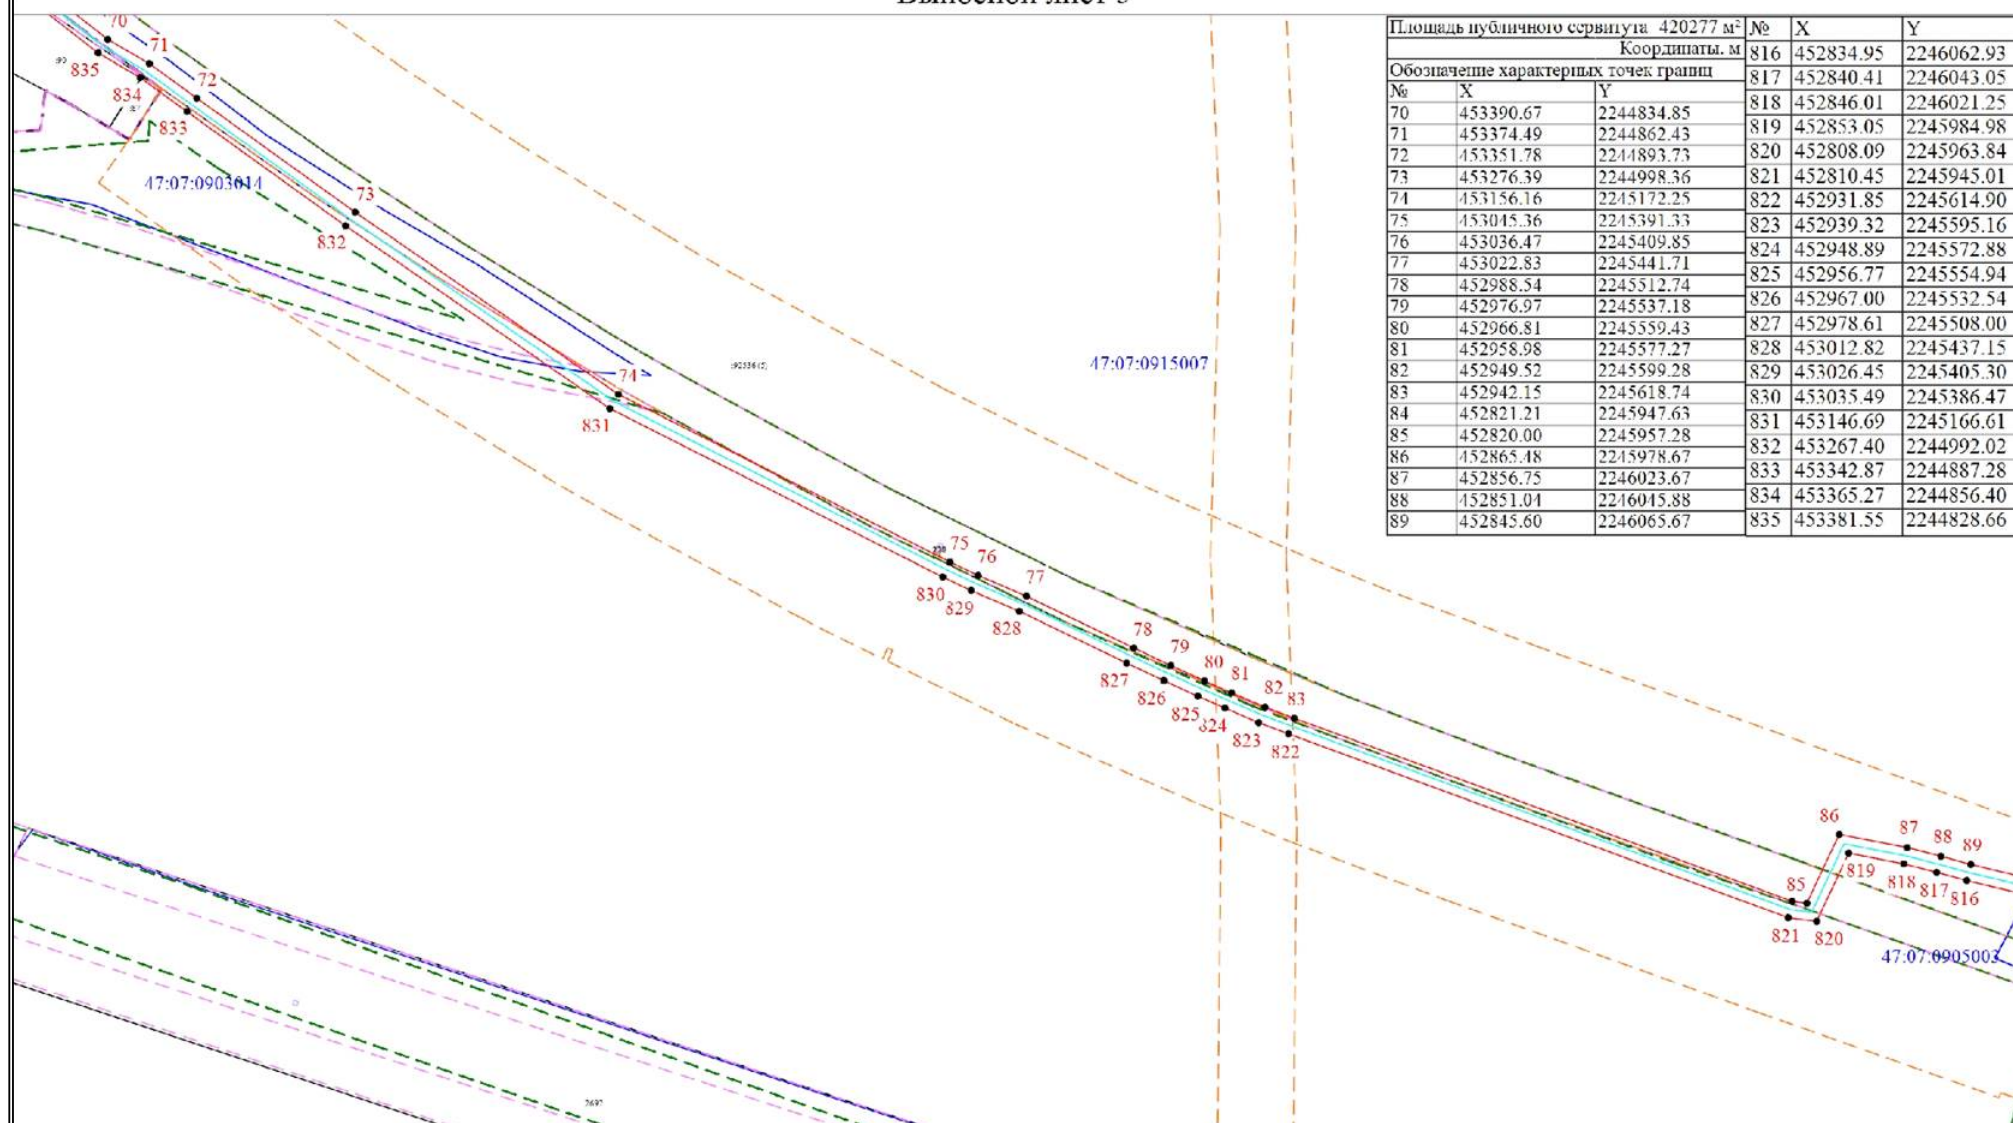


Условные обозначения представлены на основном листе

Масштаб 1:5000

Схема расположения границ публичного сервитута

Выносной лист 6

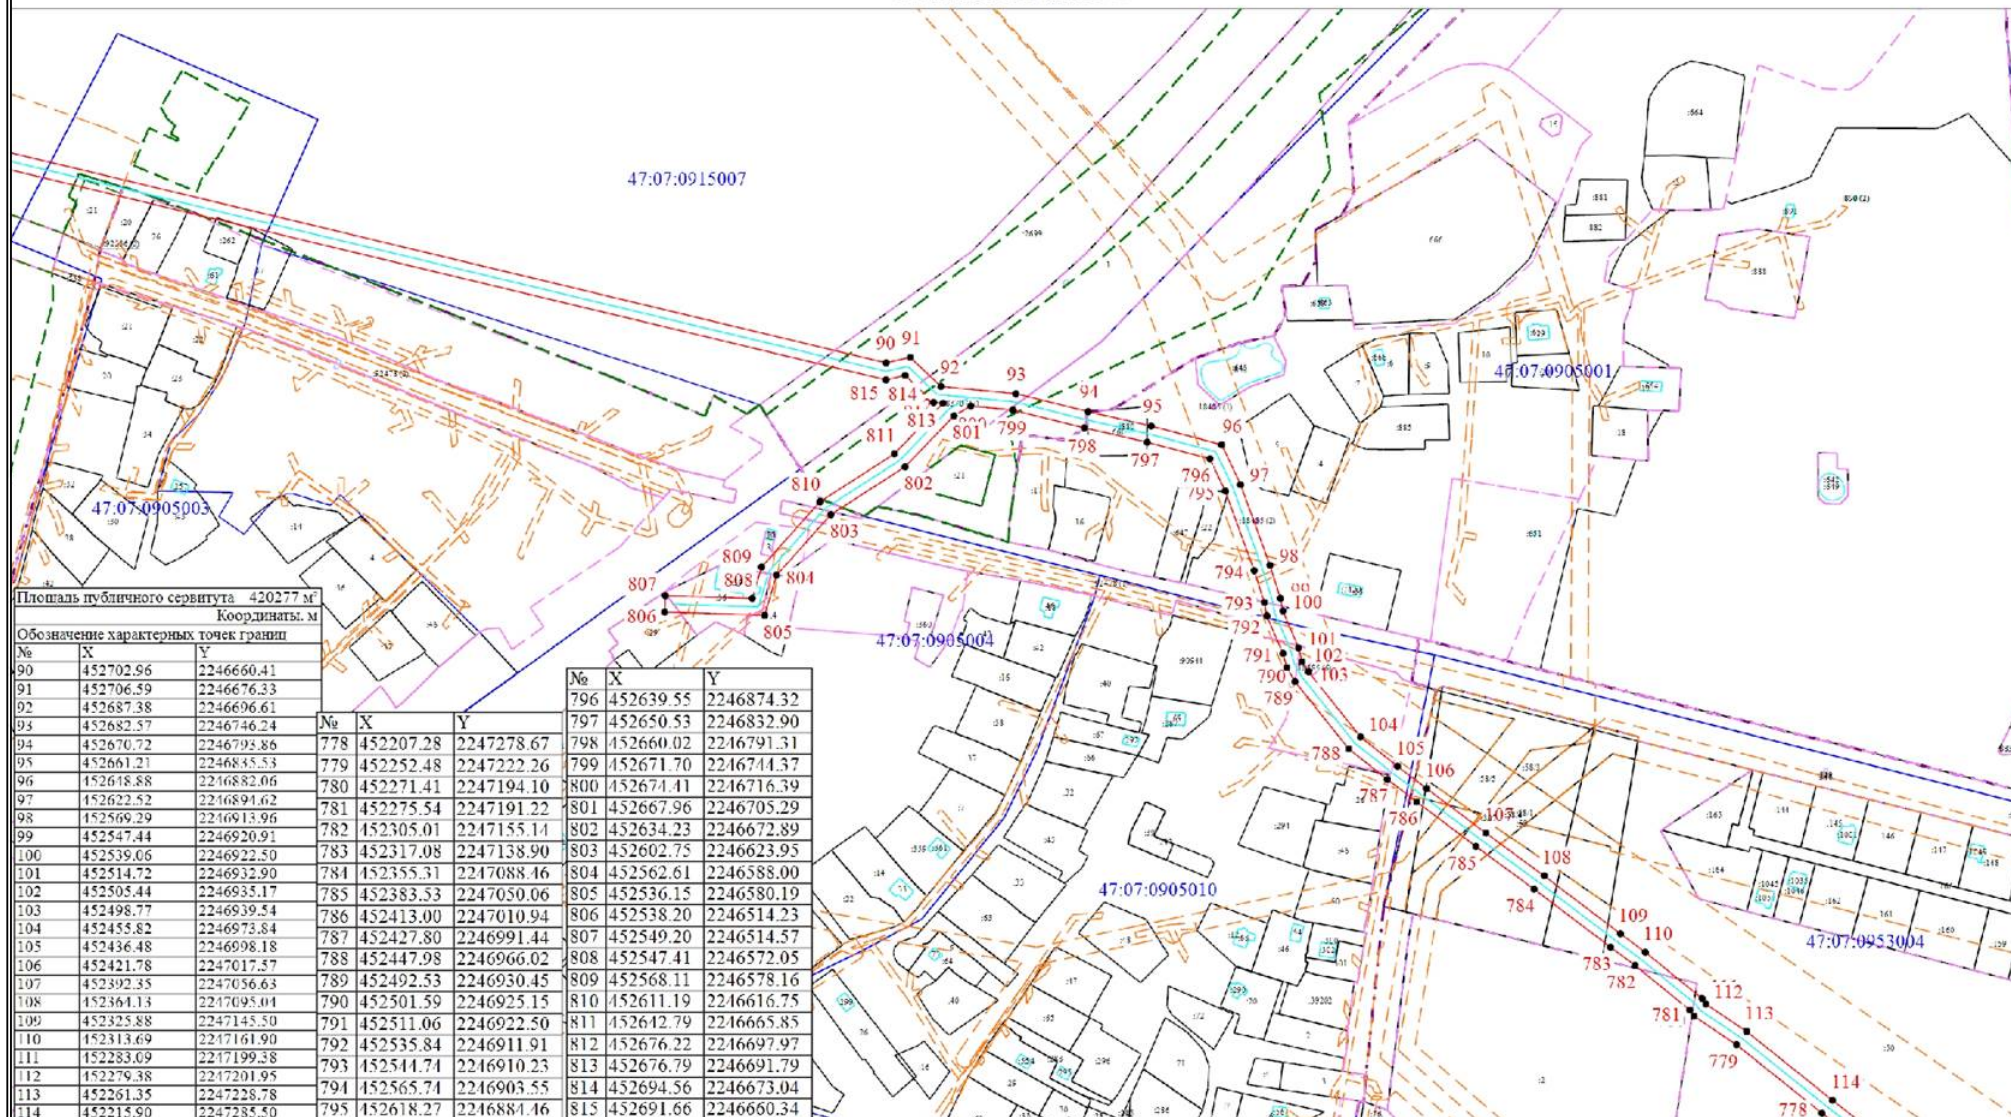


Условные обозначения представлены на основном листе

Масштаб 1:5000

Схема расположения границ публичного сервитута

Выносной лист 7

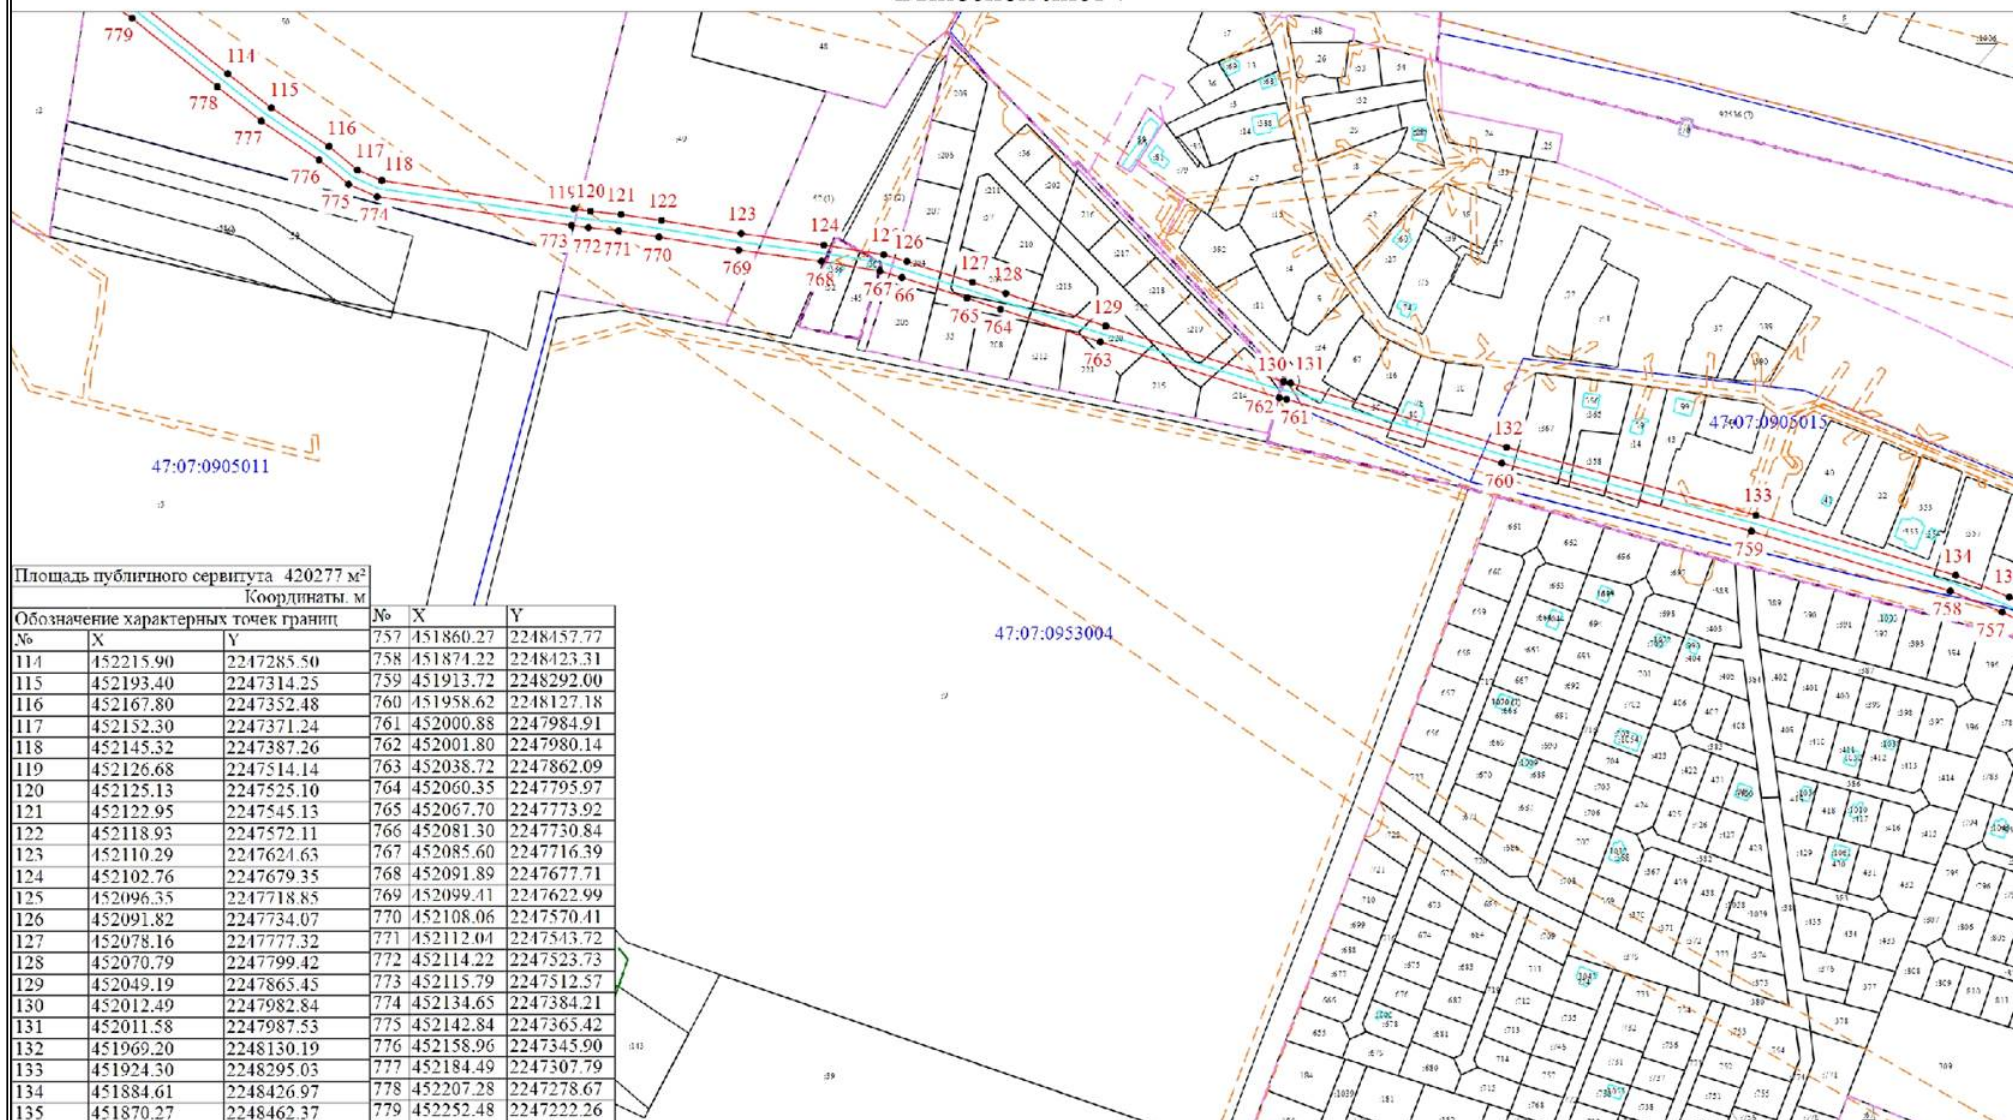


Условные обозначения представлены на основном листе

Масштаб 1:5000

Схема расположения границ публичного сервитута

Выносной лист 8

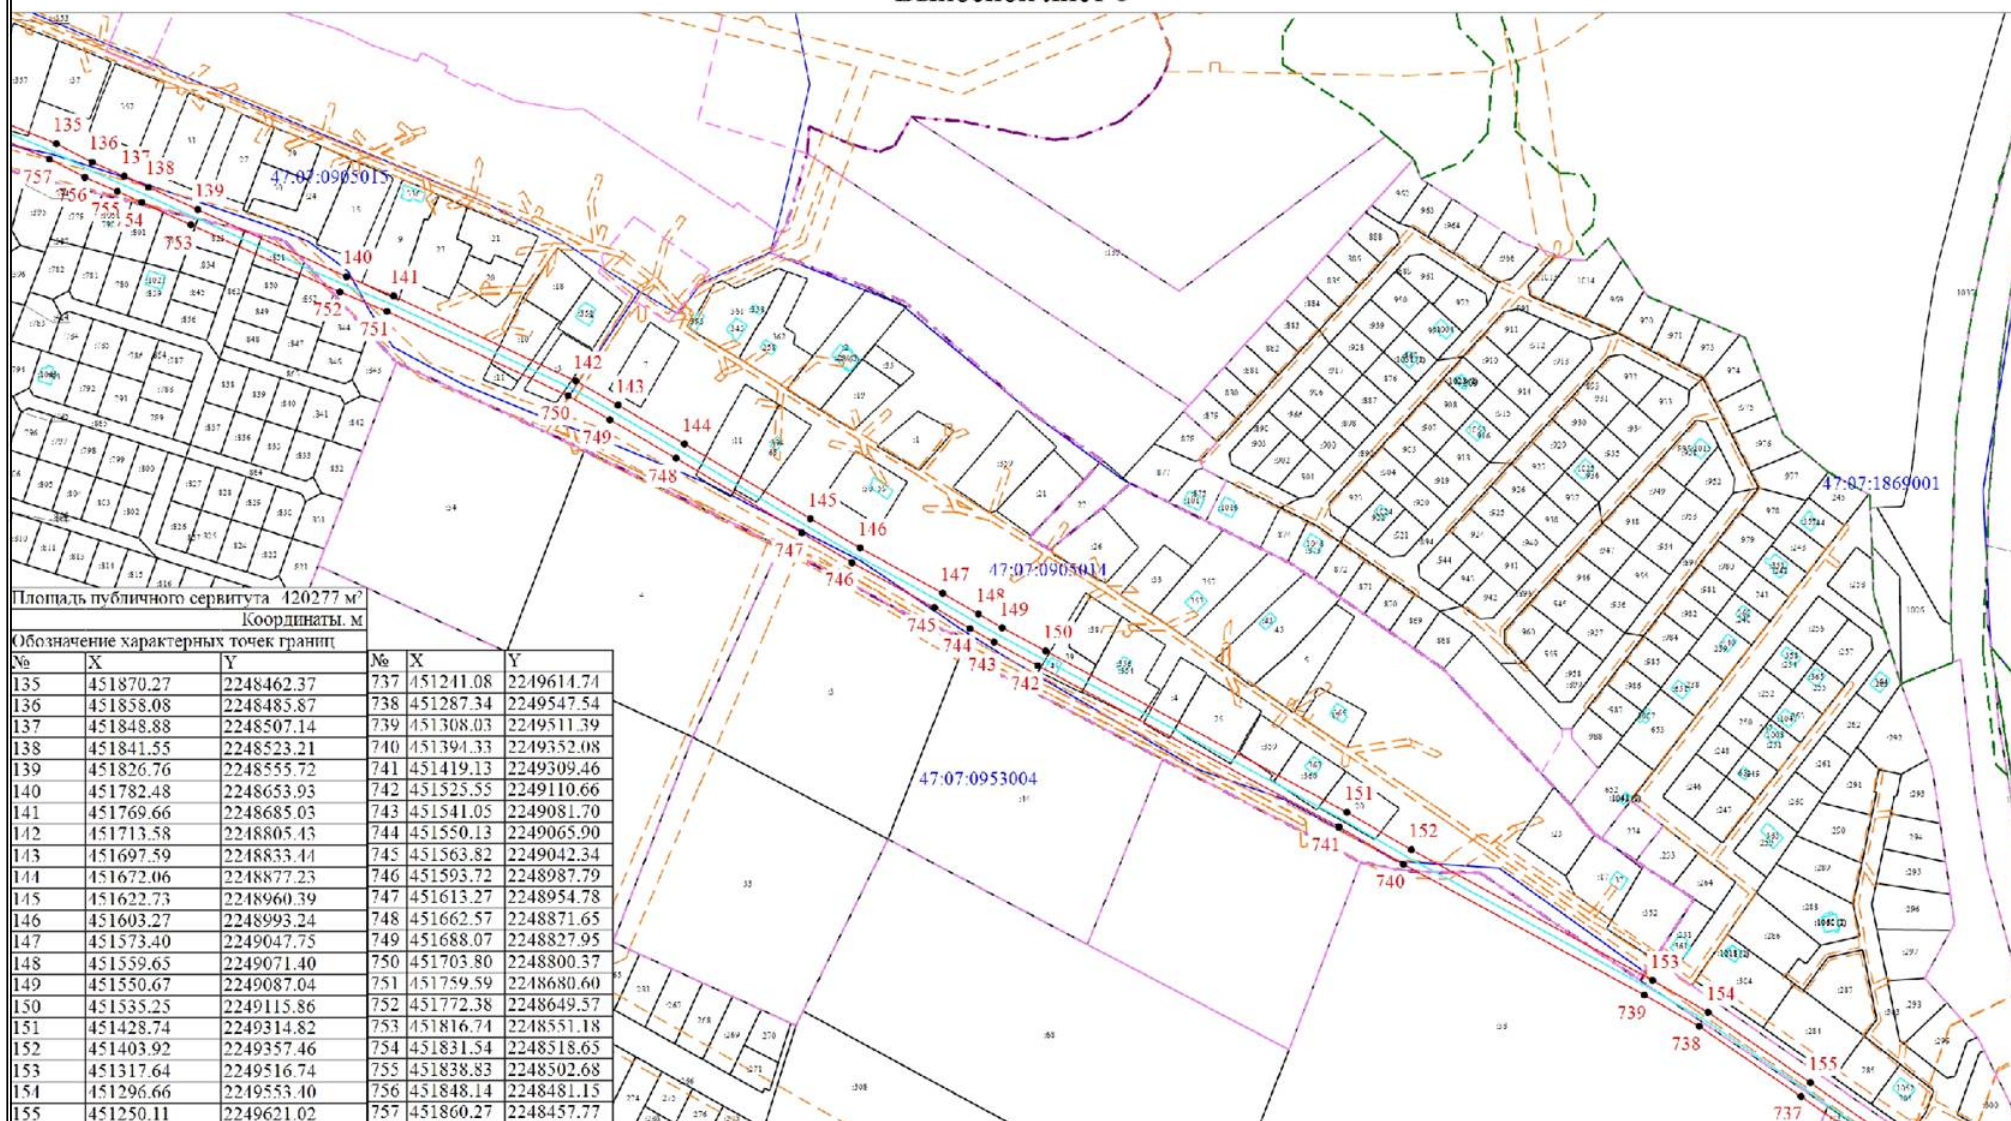


Условные обозначения представлены на основном листе

Масштаб 1:5000

Схема расположения границ публичного сервитута

Выносной лист 9

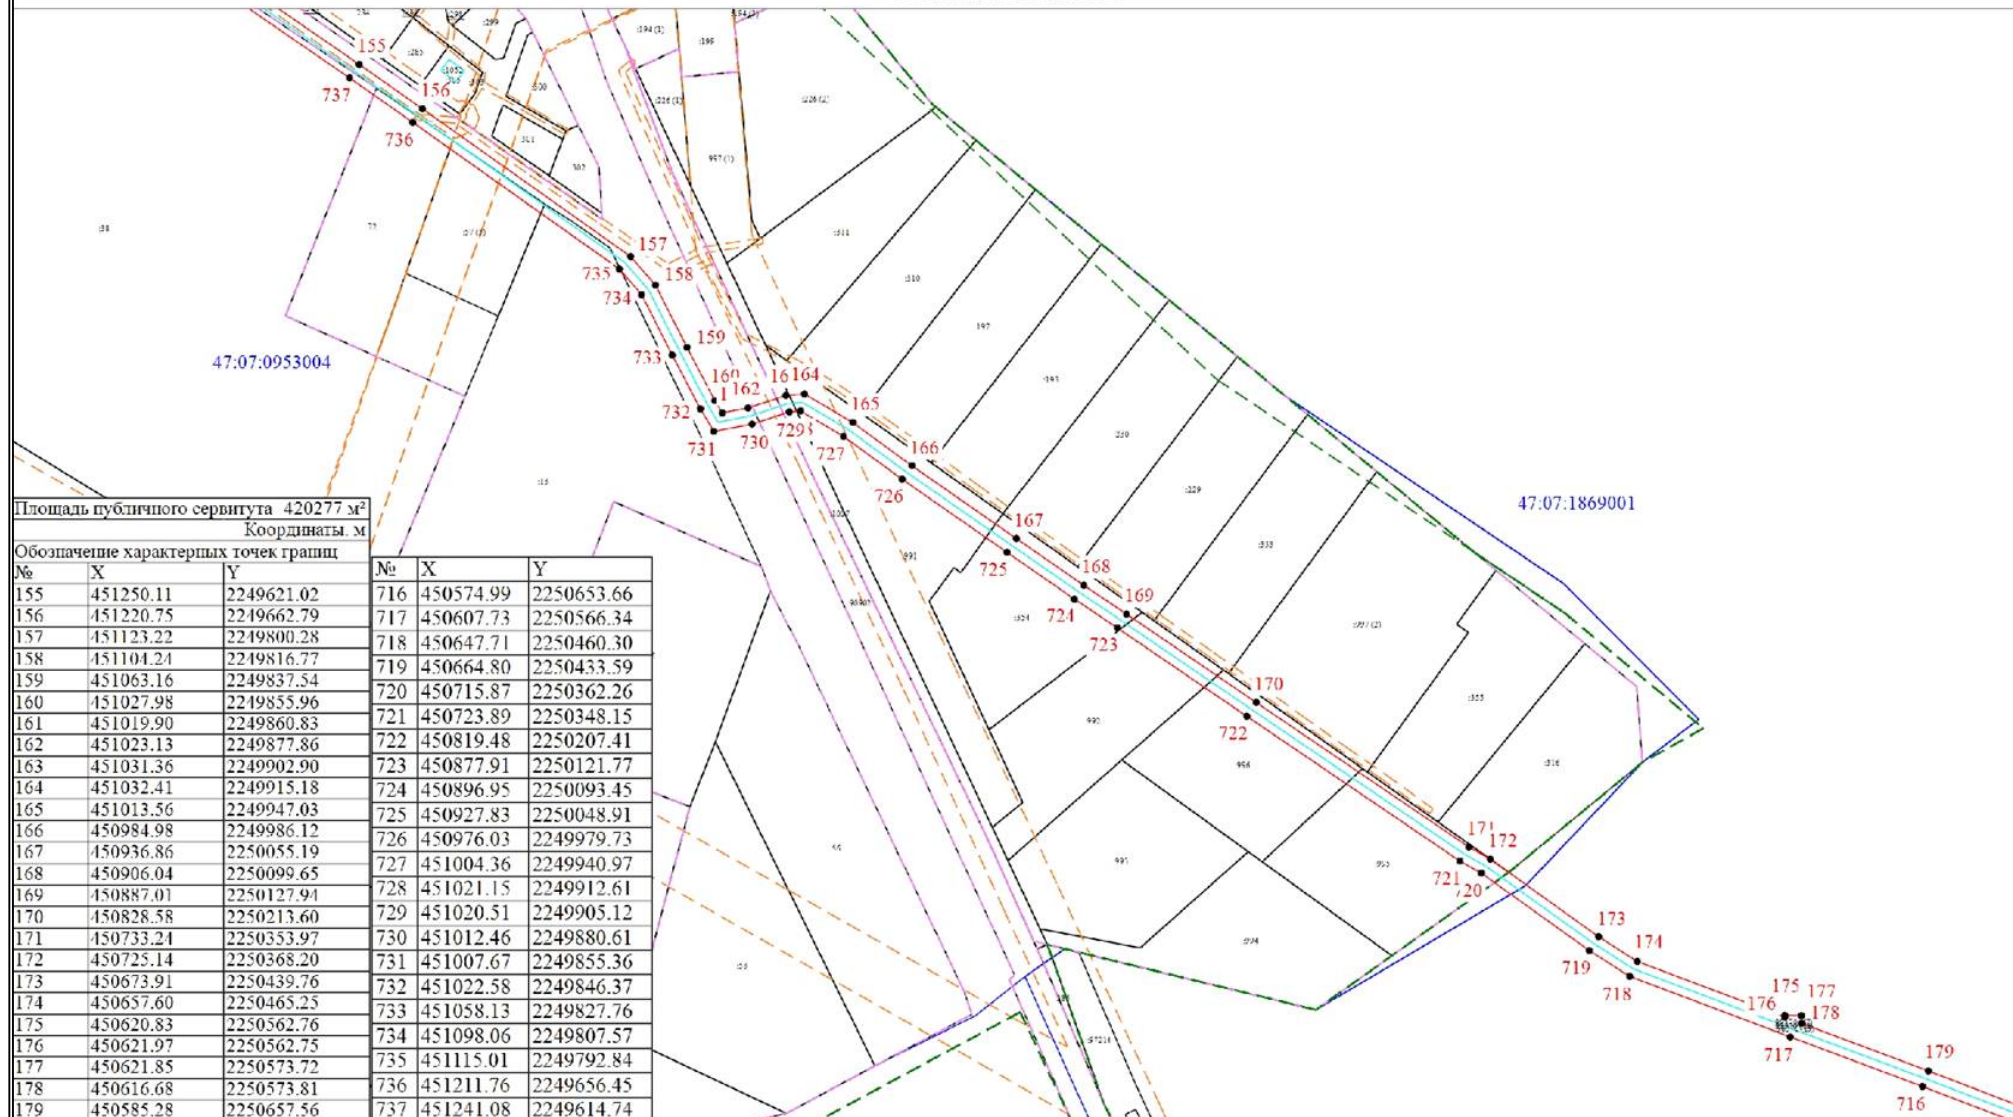


Условные обозначения представлены на основном листе

Масштаб 1:5000

Схема расположения границ публичного сервитута

Выносной лист 10

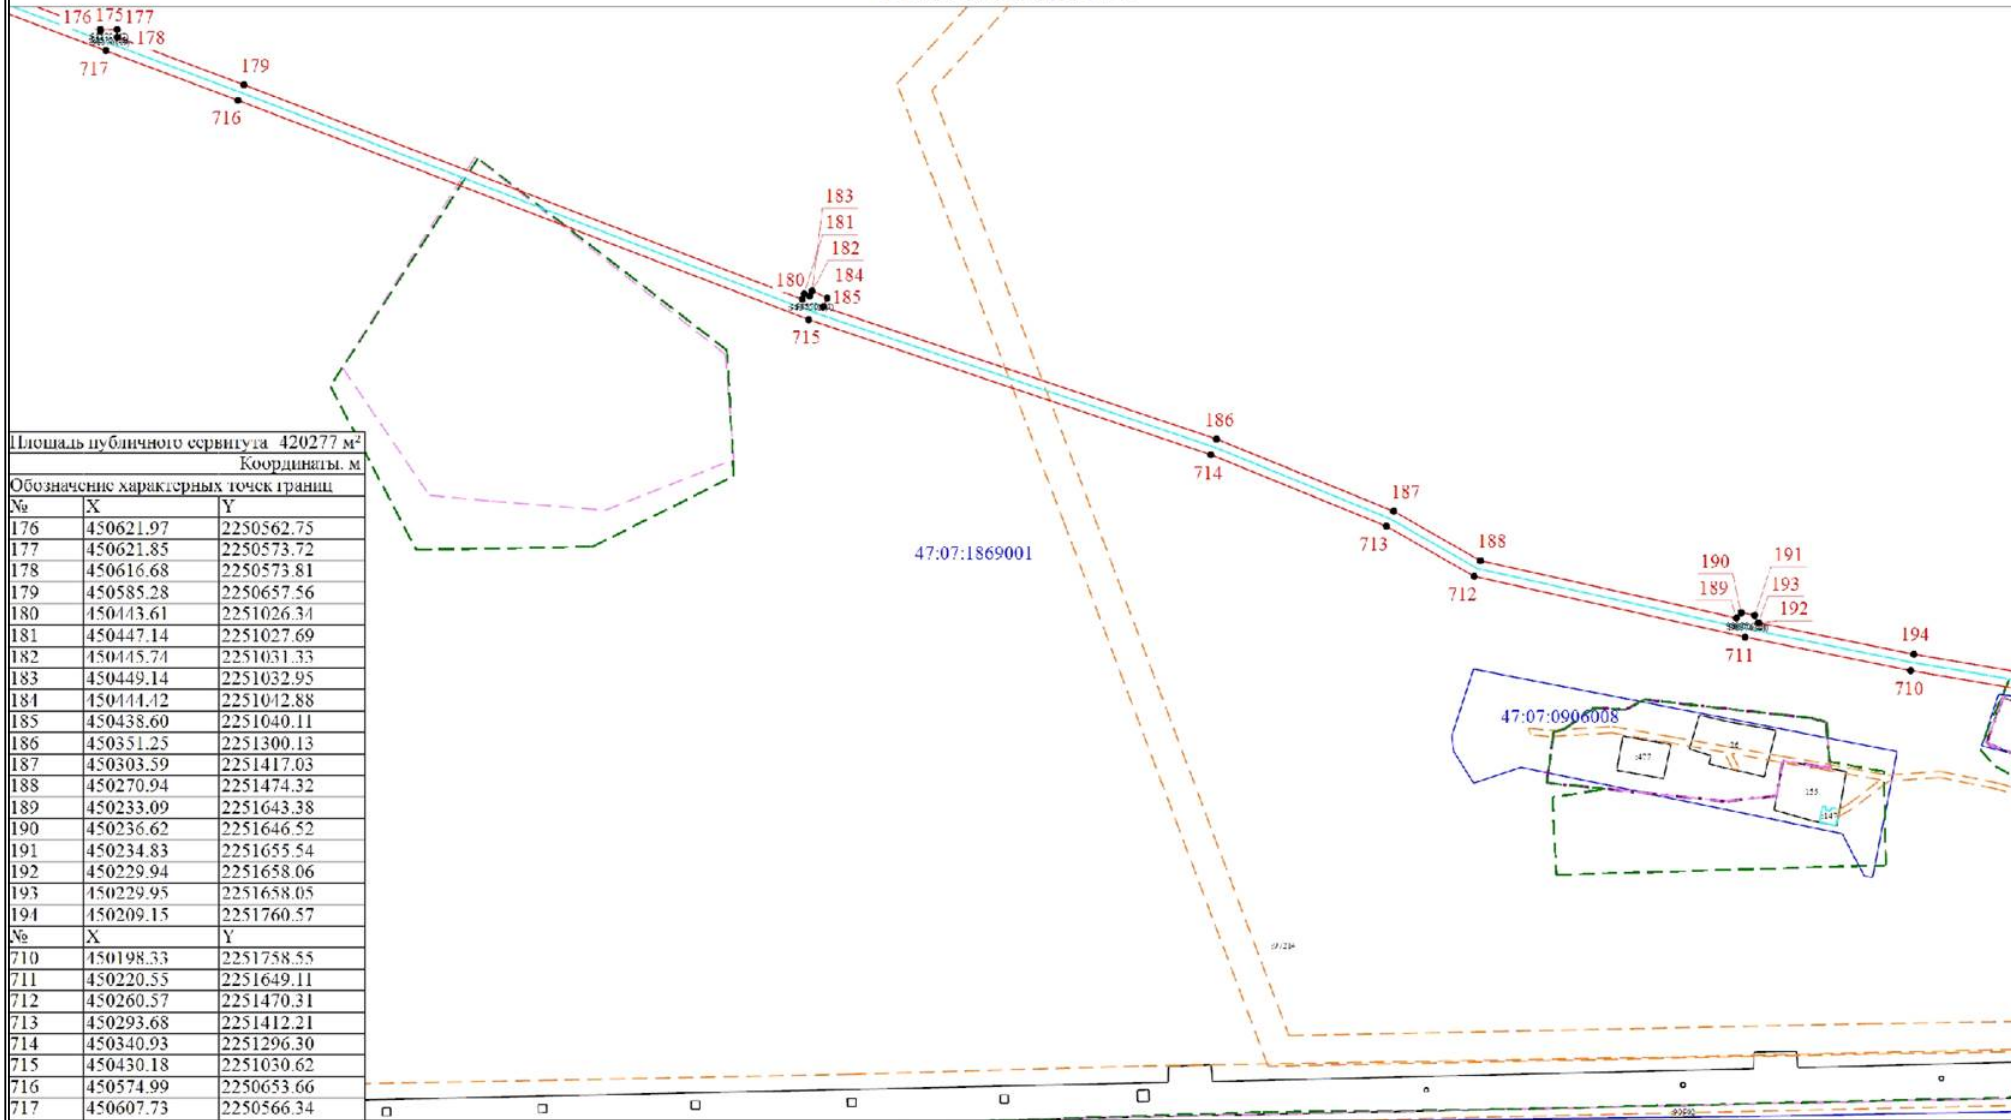


Условные обозначения представлены на основном листе

Масштаб 1:5000

Схема расположения границ публичного сервитута

Выносной лист 11

Площадь публичного сервитута 420277 м²			Координаты, м			внутренний контур		
№	X	Y	№	X	Y	№	X	Y
195	450189.31	2251877.37	682	449912.86	2253033.51	986	449923.86	2253033.21
196	450184.23	2251901.22	683	449912.19	2252996.94	987	449923.19	2252996.70
197	450159.20	2252000.89	684	449911.47	2252970.04	988	449922.49	2252970.78
198	450135.31	2252125.65	685	449913.41	2252958.03	989	449924.41	2252958.95
199	450130.54	2252153.38	686	449913.57	2252930.49	990	449924.57	2252930.41
200	450086.14	2252256.39	687	449911.13	2252809.04	991	449922.13	2252808.80
201	450033.89	2252363.21	688	449908.80	2252705.80	992	449919.80	2252705.24
202	449942.31	2252535.25	689	449907.55	2252687.38	993	449918.34	2252686.81
203	449942.99	2252549.08	690	449902.74	2252687.51	994	449932.66	2252685.83
204	449941.06	2252585.23	691	449882.92	2252687.54	995	449932.42	2252713.90
205	449943.41	2252676.51	692	449862.72	2252704.12	996	449933.83	2252754.55
206	449943.71	2252679.69	693	449852.39	2252704.26	997	449934.84	2252819.75
207	449943.42	2252713.76	694	449851.95	2252693.27	998	449937.42	2252954.92
208	449944.82	2252754.28	695	449858.60	2252693.28	999	449938.13	2253027.97
209	449945.84	2252819.56	696	449878.98	2252676.54			
210	449948.42	2252954.76	697	449902.56	2252676.54			
211	449949.13	2253027.76	698	449912.04	2252676.22			
			699	449932.36	2252674.82			
			700	449930.05	2252585.08			
			701	449931.97	2252549.06			
			702	449931.18	2252542.76			
			703	450021.09	2252358.20			
			704	450076.14	2252251.80			
			705	450119.92	2252150.23			
			706	450124.49	2252123.68			
			707	450148.46	2251998.51			
			708	450173.51	2251898.73			
			709	450178.50	2251875.31			

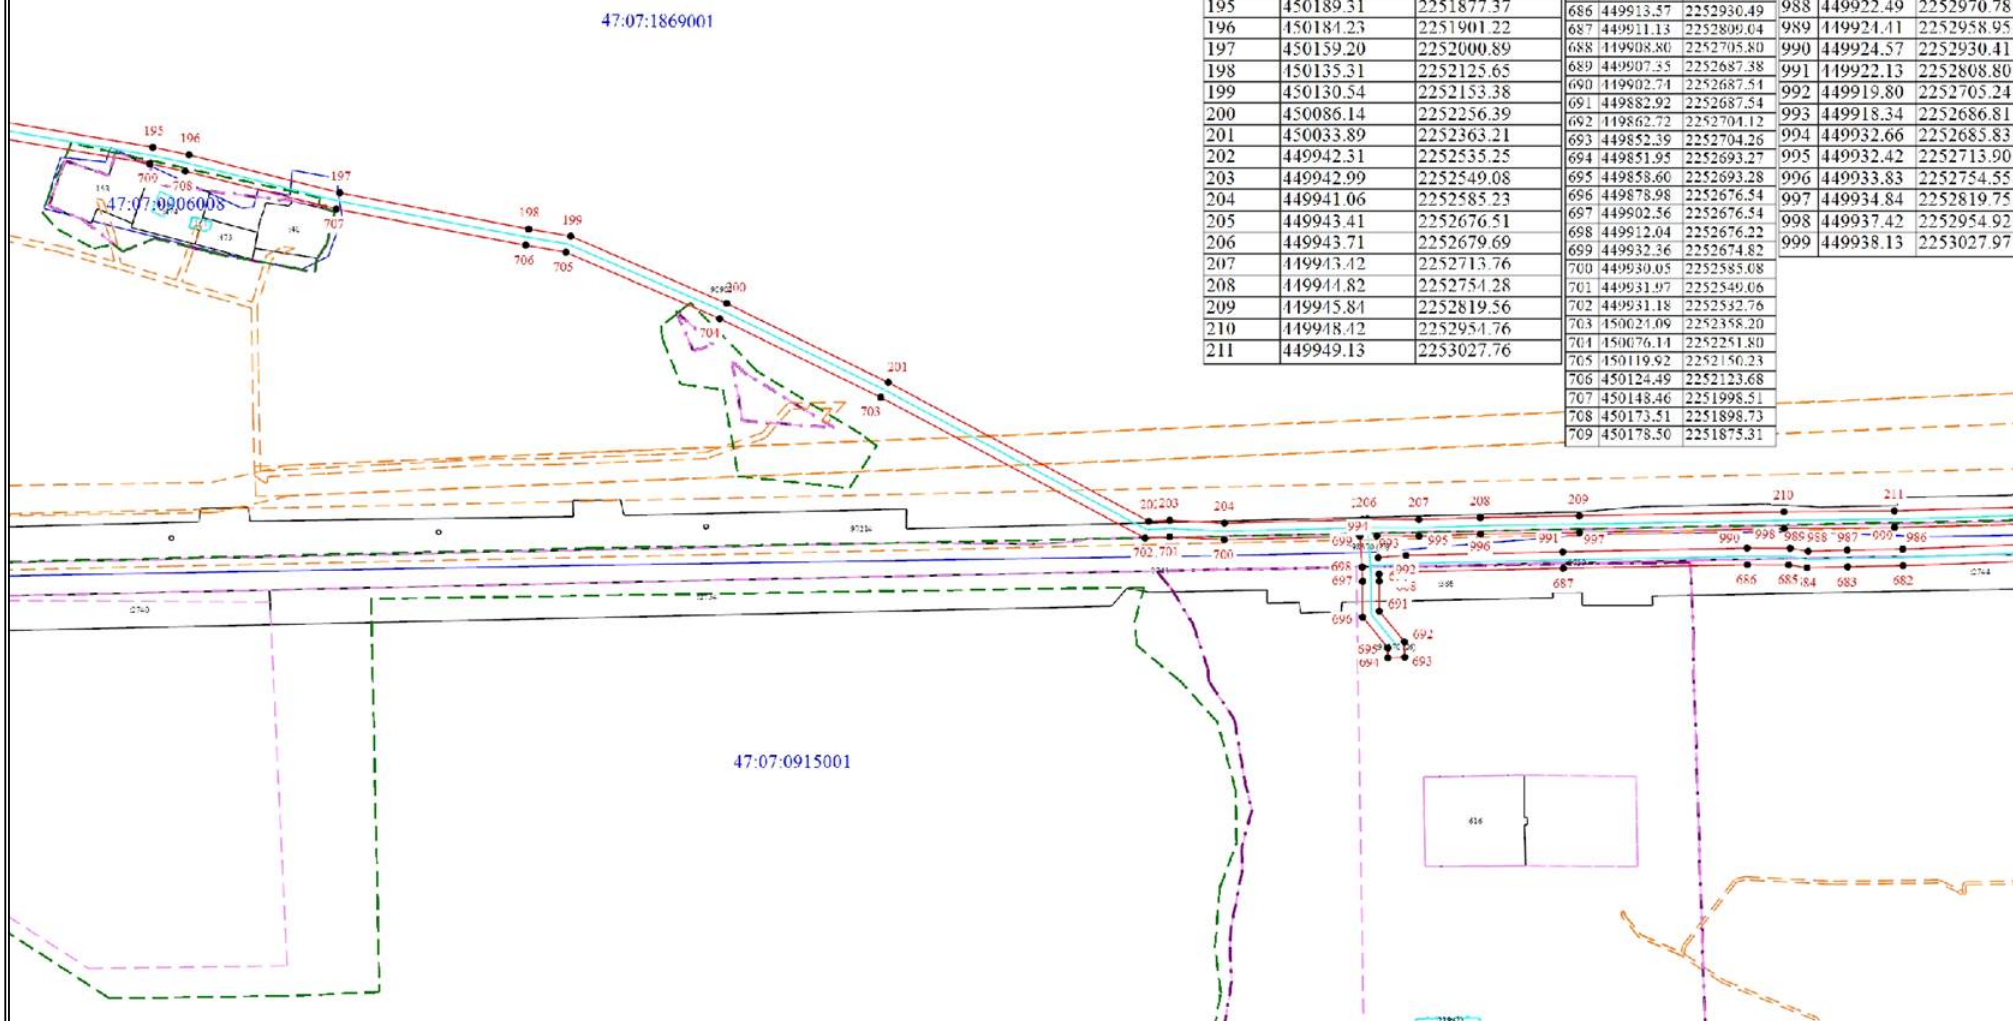


Условные обозначения представлены на основном листе

Масштаб 1:5000

Схема расположения границ публичного сервитута

Выносной лист 13

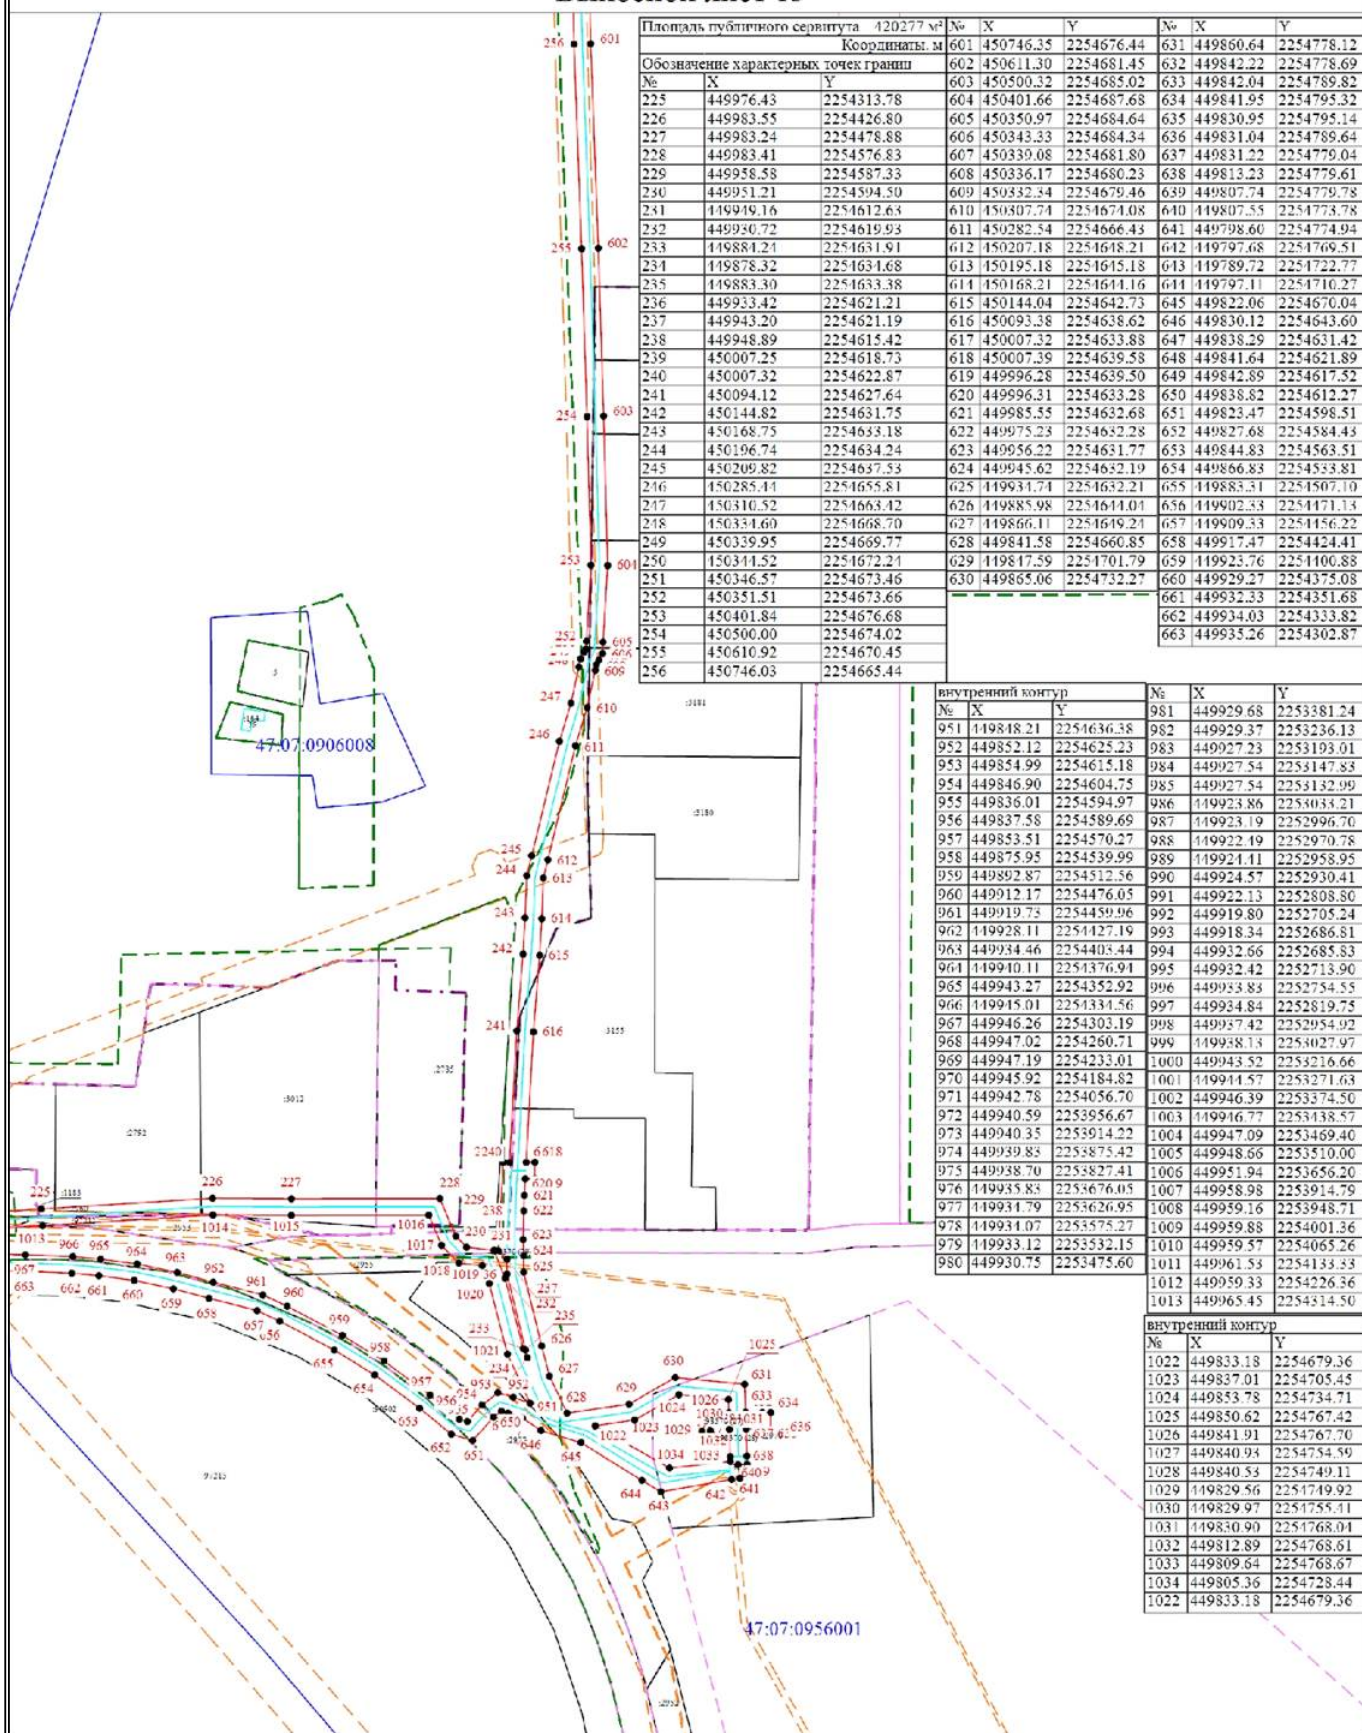


Масштаб 1:5000

Условные обозначения представлены на основном листе

Схема расположения границ публичного сервитута

Выносной лист 14


Площадь публичного сервитута 420277 м²		
Координаты, м		
Обозначение характерных точек границ		
№	X	Y
256	450746.03	2254665.44
257	450828.86	2254663.75
258	450866.10	2254662.56
№	X	Y
599	450866.32	2254673.56
600	450829.14	2254674.75
601	450746.35	2254676.44

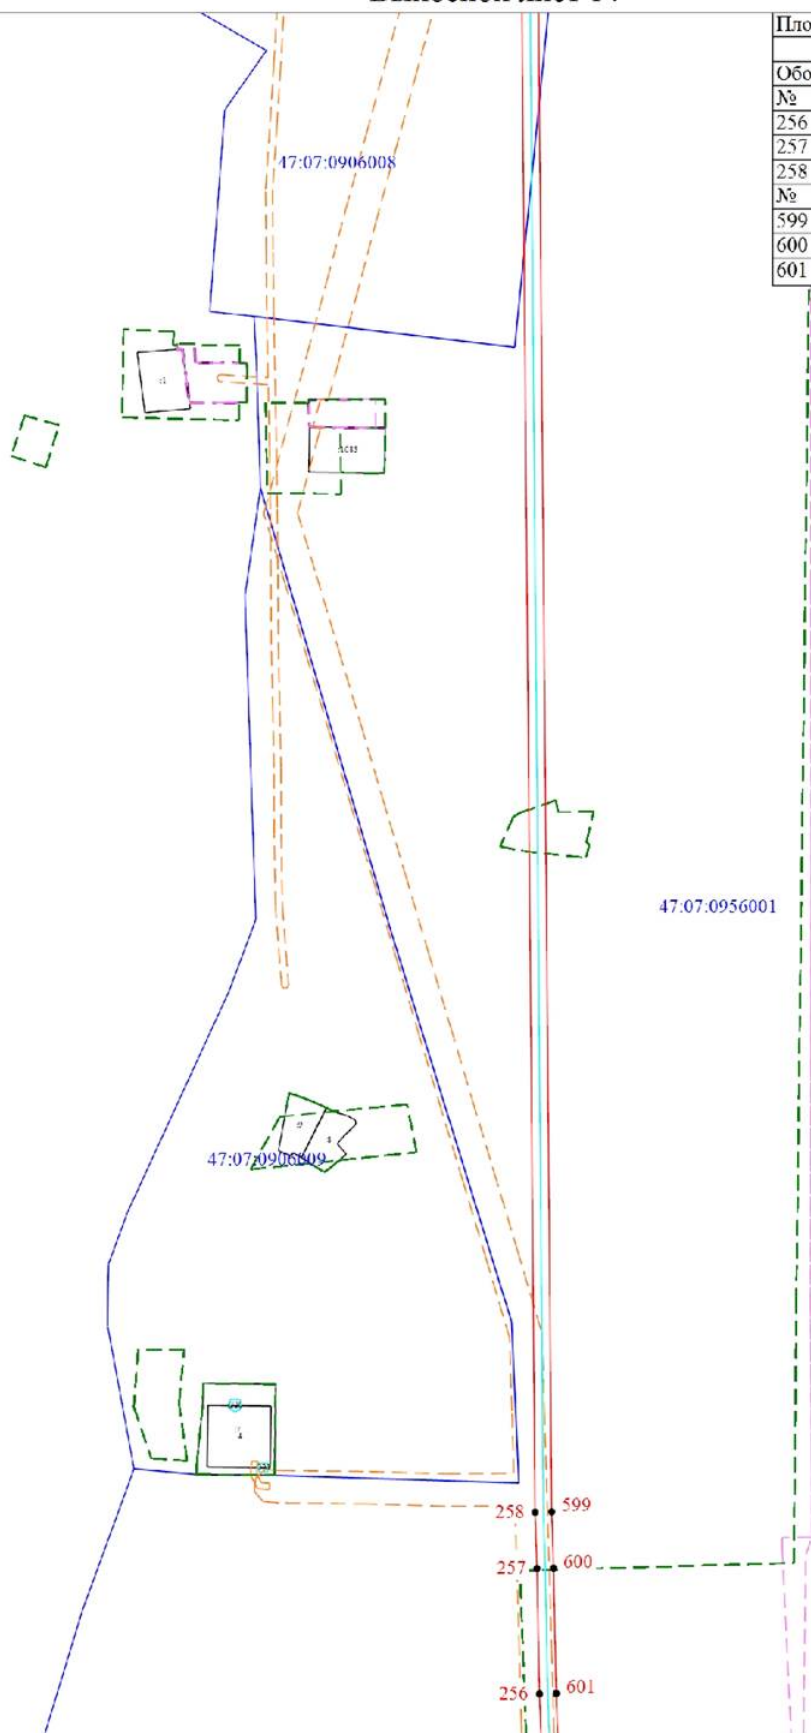

Масштаб 1:5000
Условные обозначения представлены на основном листе

Схема расположения границ публичного сервитута

Выносной лист 15

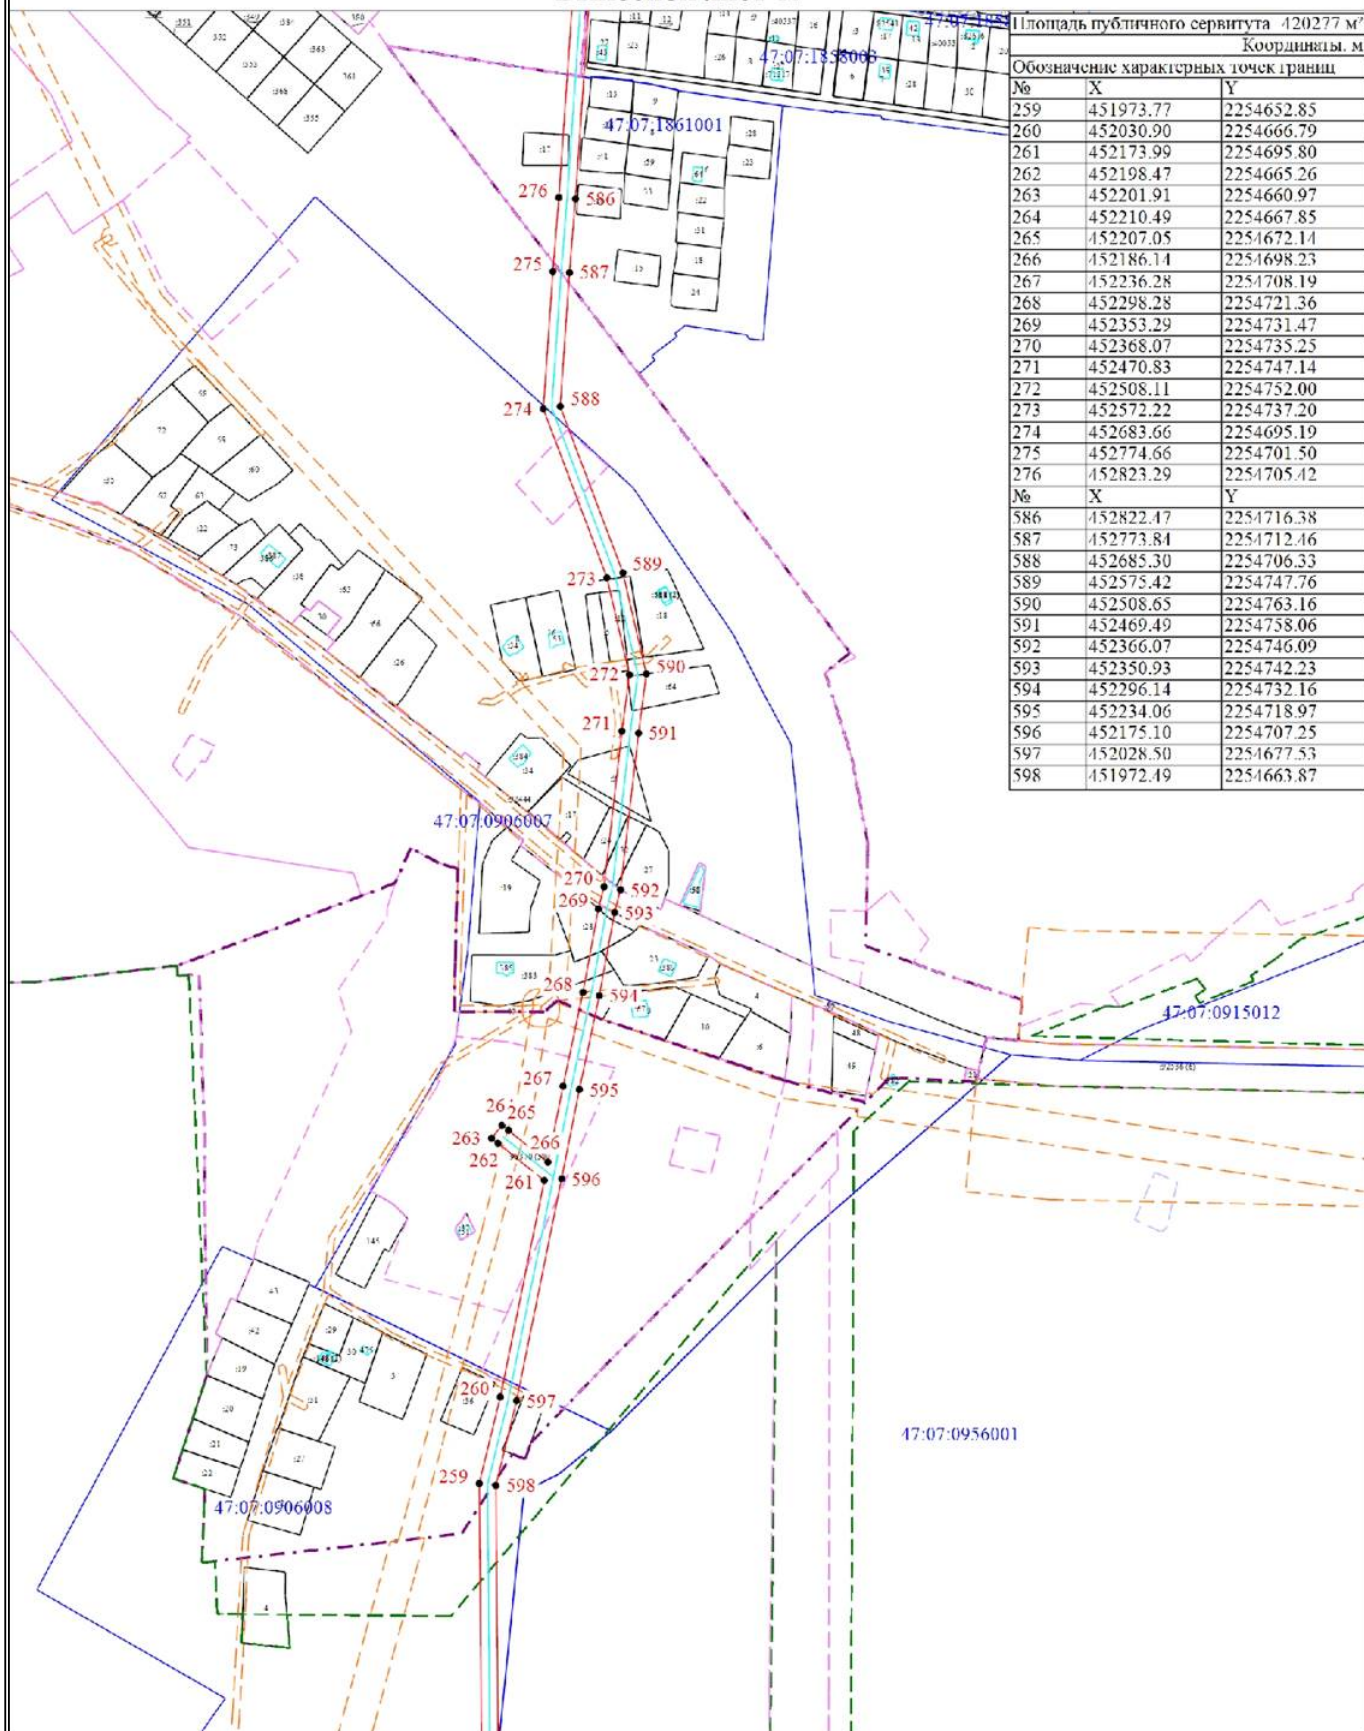


Масштаб 1:5000

Условные обозначения представлены на основном листе

Схема расположения границ публичного сервитута

Выносной лист 16

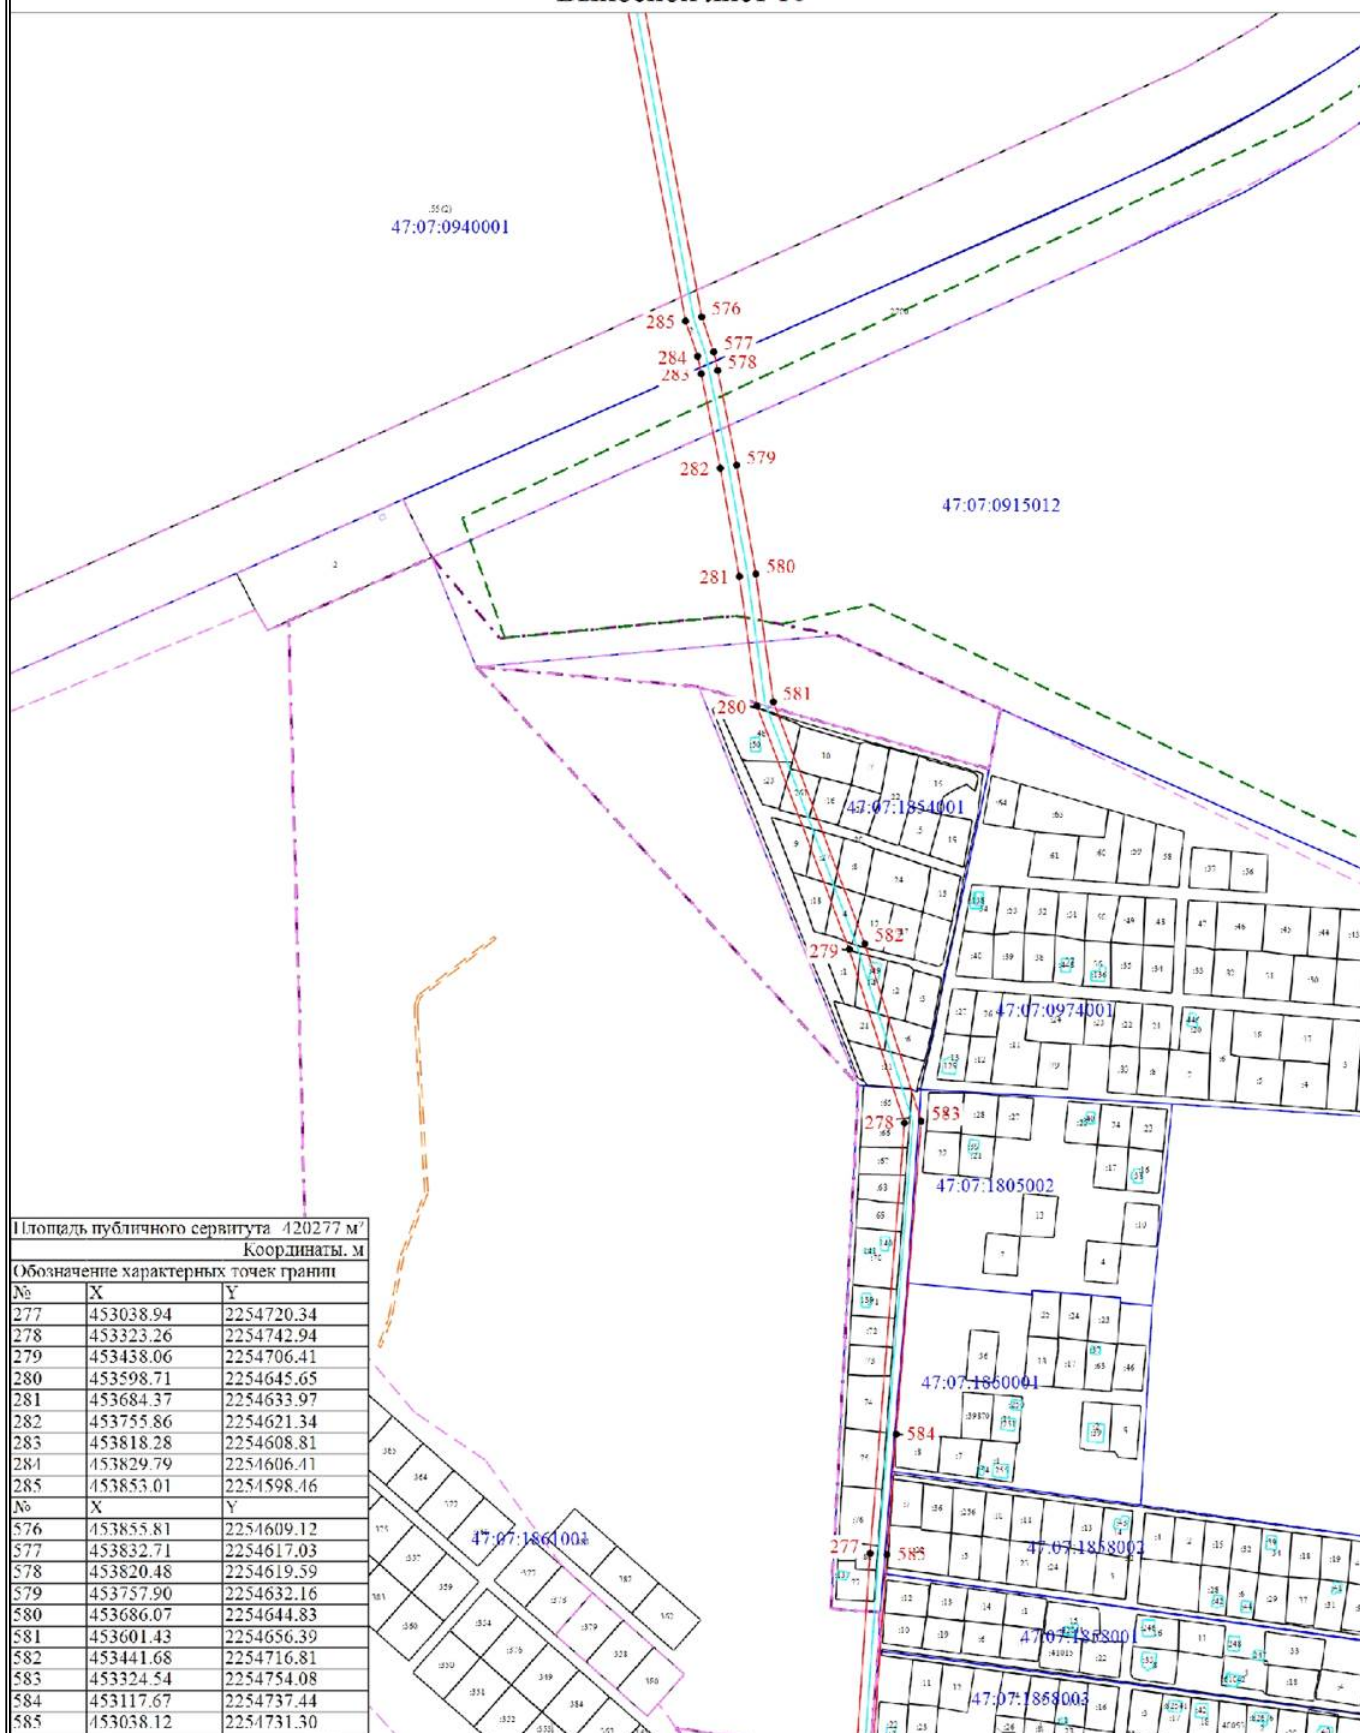

Масштаб 1:5000

Условные обозначения представлены на основном листе Масштаб 1:5000

Схема расположения границ публичного сервитута

Выносной лист 17

Площадь публичного сервитута 420277 м²		
Координаты, м		
Обозначение характерных точек границ		
№	X	Y
286	454278.89	2254519.67
287	454346.28	2254508.16
288	455065.64	2254385.21
№	X	Y
573	455065.72	2254396.35
574	454348.14	2254519.00
575	454280.81	2254530.51

288 • 573

47:07:0940001

12 (2)

287 • 574


286 • 575

Масштаб 1:5000
Условные обозначения представлены на основном листе

Схема расположения границ публичного сервитута

Выносной лист 18


Площадь публичного сервитута 420277 м²		
Координаты, м		
Обозначение характерных точек границ		
№	X	Y
289	455305.65	2254423.05
290	455556.60	2254463.14
291	455712.87	2254487.42
292	456124.17	2254556.01
№	X	Y
569	456122.43	2254566.87
570	455711.13	2254498.28
571	455554.88	2254474.00
572	455303.93	2254433.91

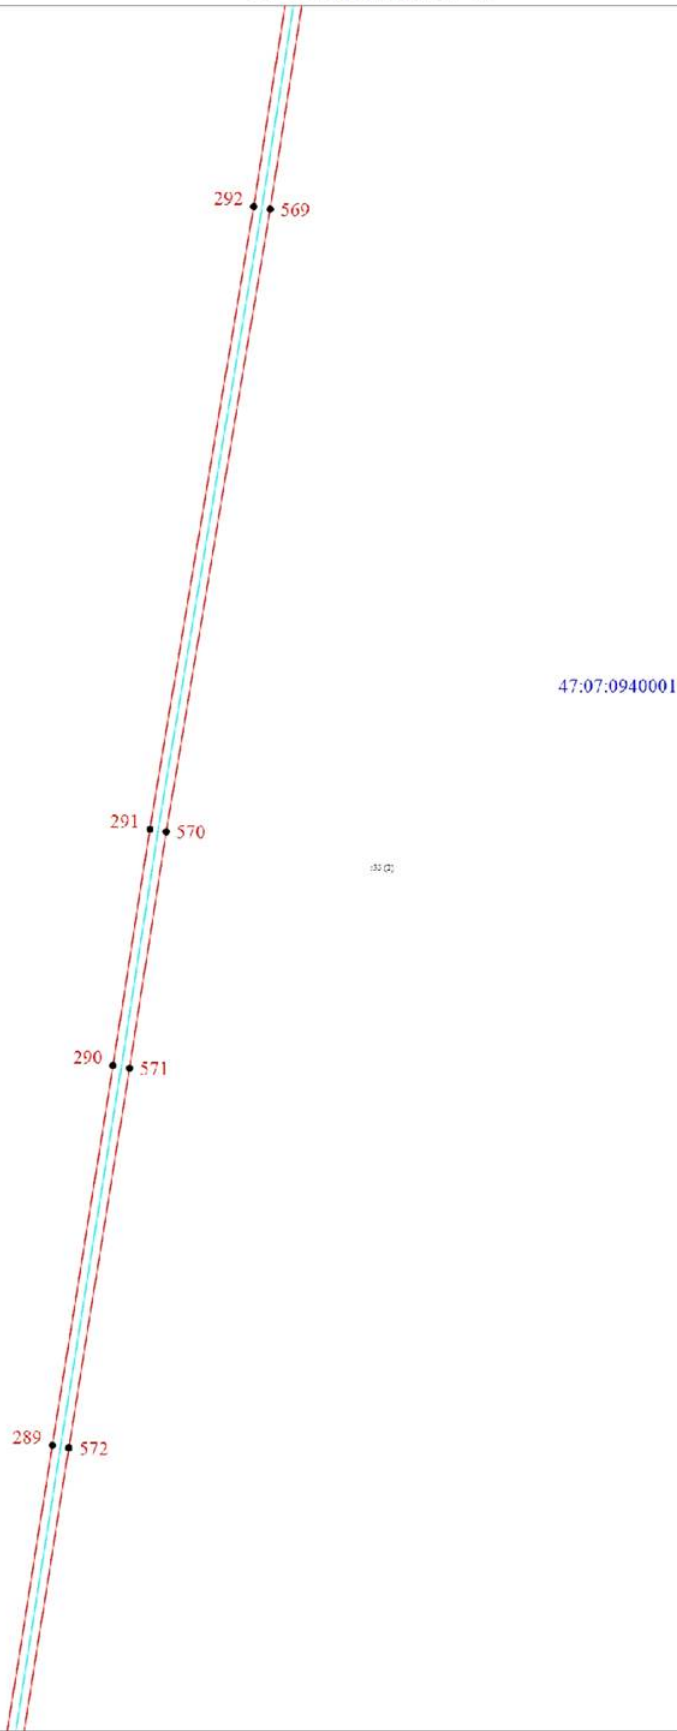

Масштаб 1:5000
Условные обозначения представлены на основном листе

Схема расположения границ публичного сервитута

Выносной лист 19

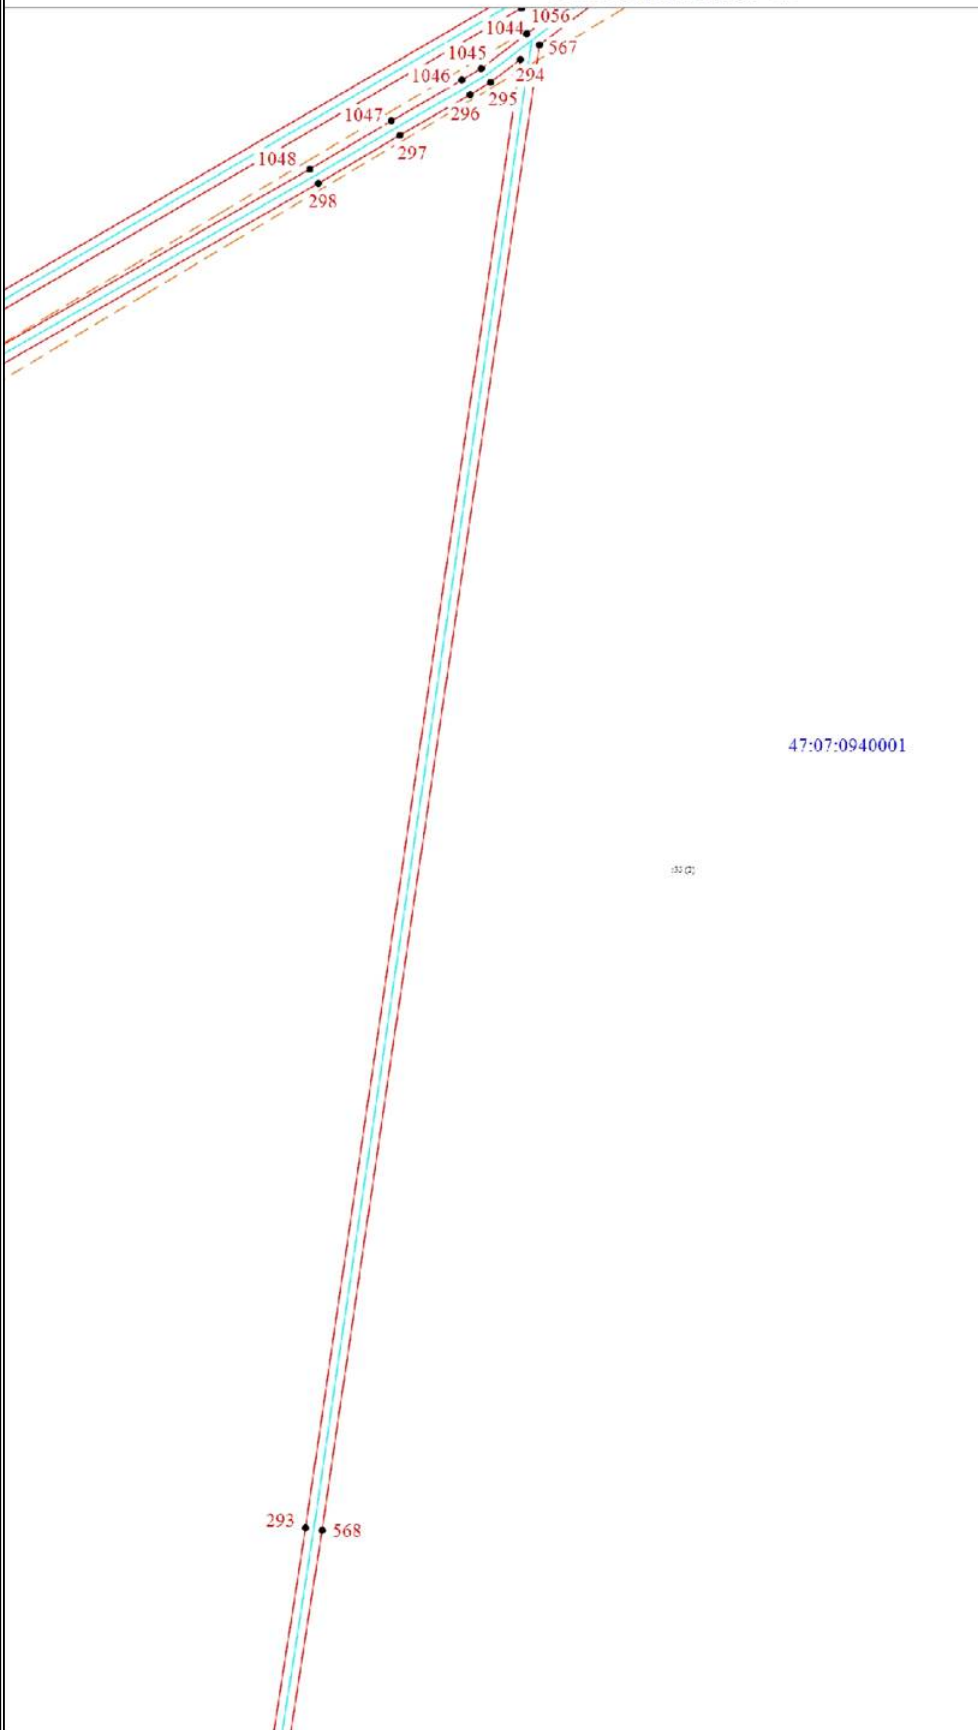

Площадь публичного сервитута 420277 м²		
Координаты, м		
Обозначение характерных точек границ		
№	X	Y
293	456352.42	2254591.48
294	457322.64	2254733.42
295	457307.46	2254713.60
296	457299.44	2254700.24
297	457272.53	2254653.71
298	457240.71	2254599.84
№	X	Y
567	457332.22	2254715.94
568	456350.78	2254602.36
внутренний контур		
№	X	Y
1044	457339.60	2254737.48
1045	457316.58	2254707.40
1046	457308.92	2254694.66
1047	457282.03	2254648.15
1048	457250.21	2254594.30
№	X	Y
1056	457356.59	2254734.07


47:07:0940001

1:5000

Масштаб 1:5000
Условные обозначения представлены на основном листе

Схема расположения границ публичного сервитута

Выносной лист 20

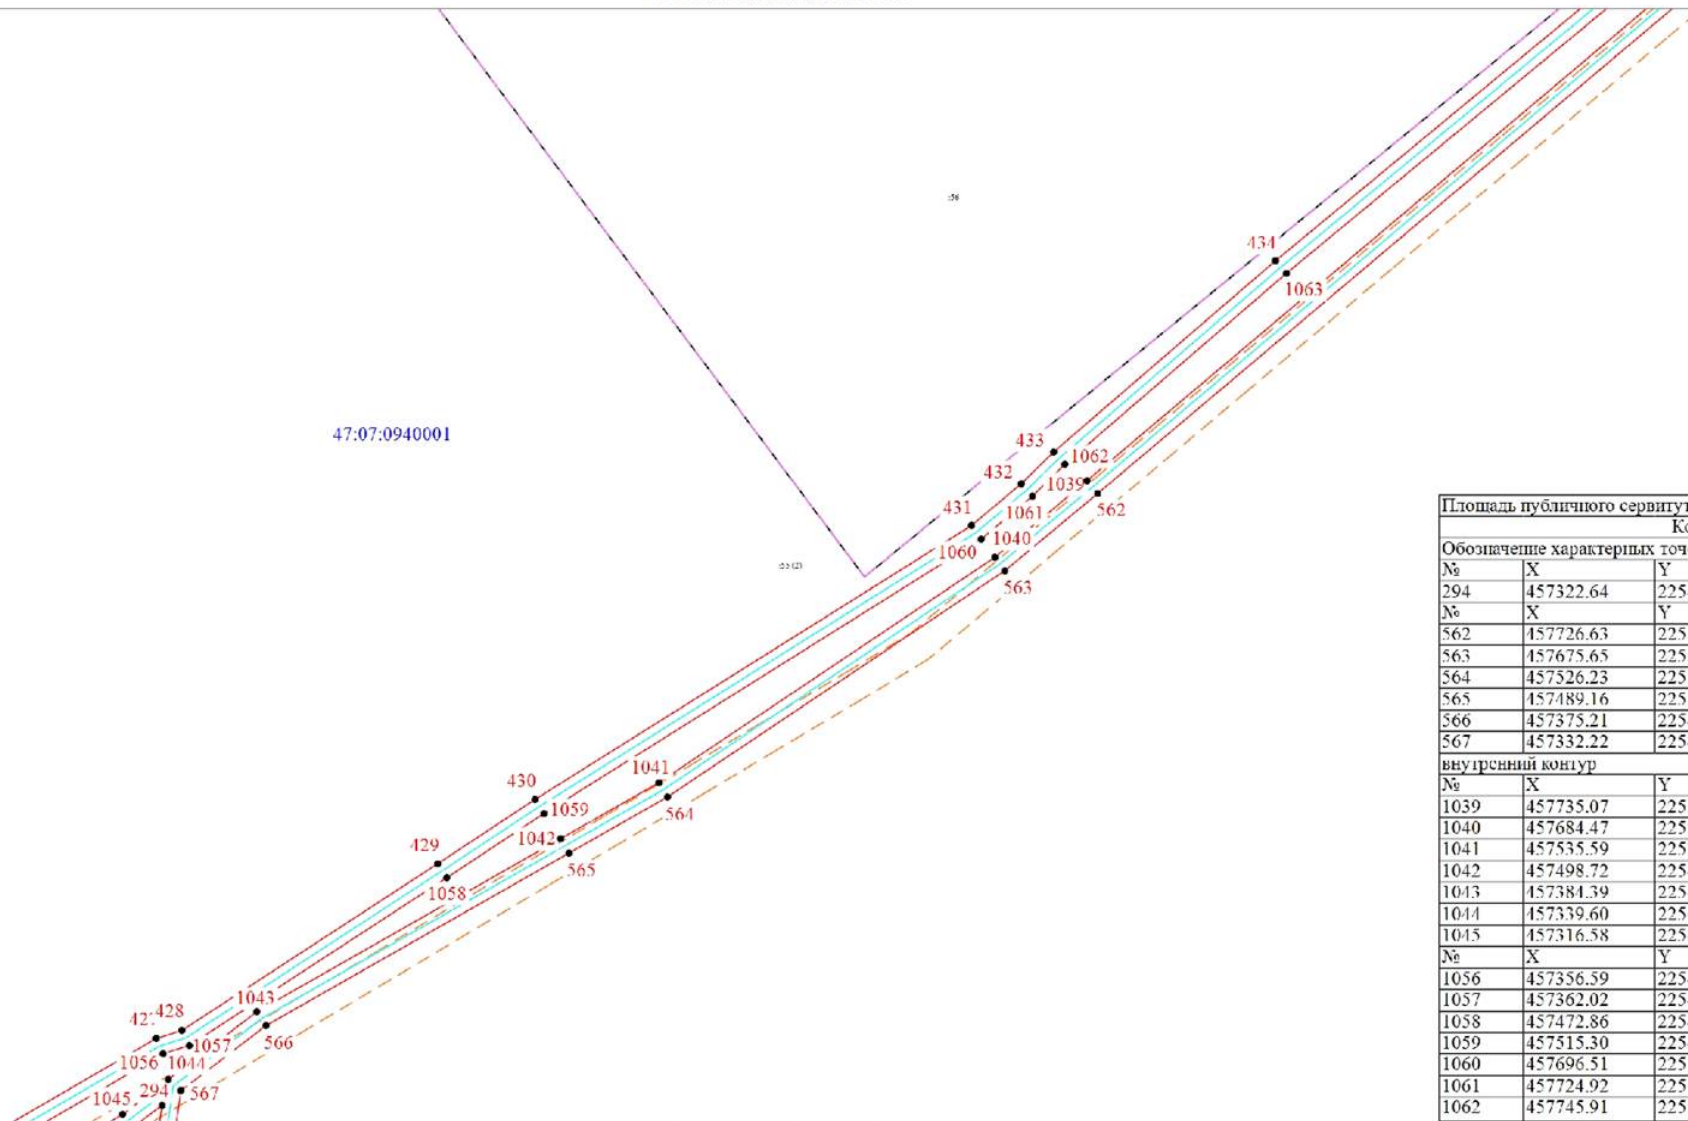

Площадь публичного сервитута 420277 м²		
Координаты, м		
Обозначение характерных точек границ		
№	X	Y
294	457322.64	2254733.42
№	X	Y
562	457726.63	2255351.42
563	457675.65	2255290.12
564	457526.23	2255067.30
565	457489.16	2255002.20
566	457375.21	2254802.10
567	457332.22	2254745.94
внутренний контур		
№	X	Y
1039	457735.07	2255344.36
1040	457684.47	2255283.52
1041	457535.59	2255061.50
1042	457498.72	2254996.76
1043	457384.39	2254796.00
1044	457339.60	2254737.48
1045	457316.58	2254707.40
№	X	Y
1056	457356.59	2254734.07
1057	457362.02	2254751.35
1058	457472.86	2254921.46
1059	457515.30	2254985.67
1060	457696.51	2255274.49
1061	457724.92	2255308.37
1062	457745.91	2255329.75

Условные обозначения представлены на основном листе


Масштаб 1:5000

Схема расположения границ публичного сервитута

Выносной лист 21

47:07:0940001

22 (2)

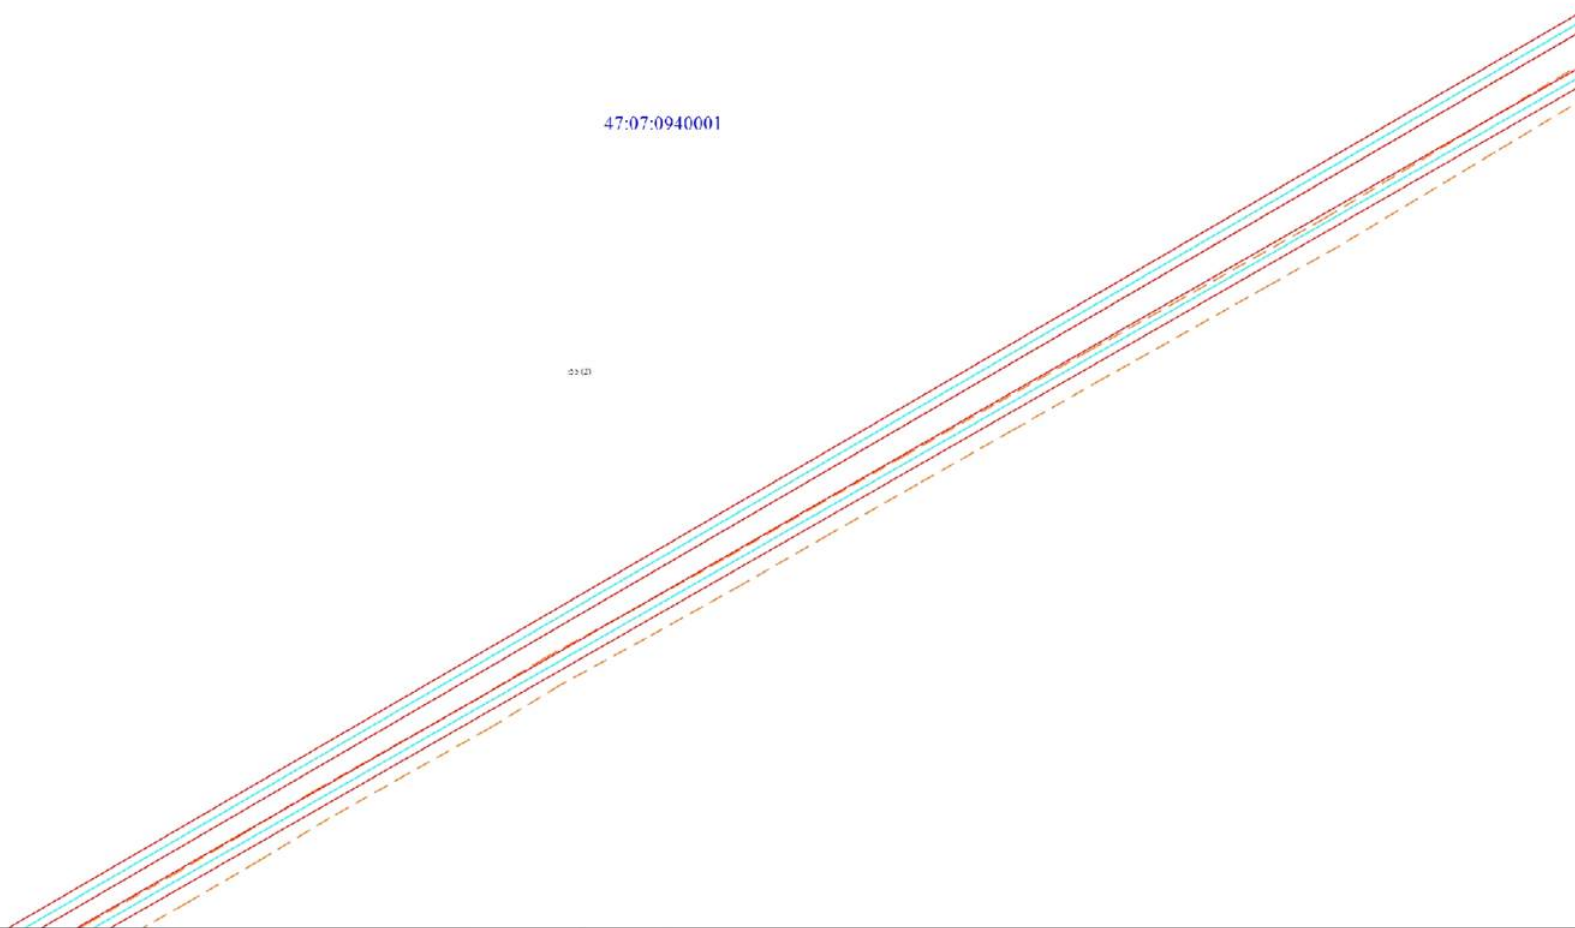


Условные обозначения представлены на основном листе

Масштаб 1:5000

Схема расположения границ публичного сервитута

Выносной лист 22

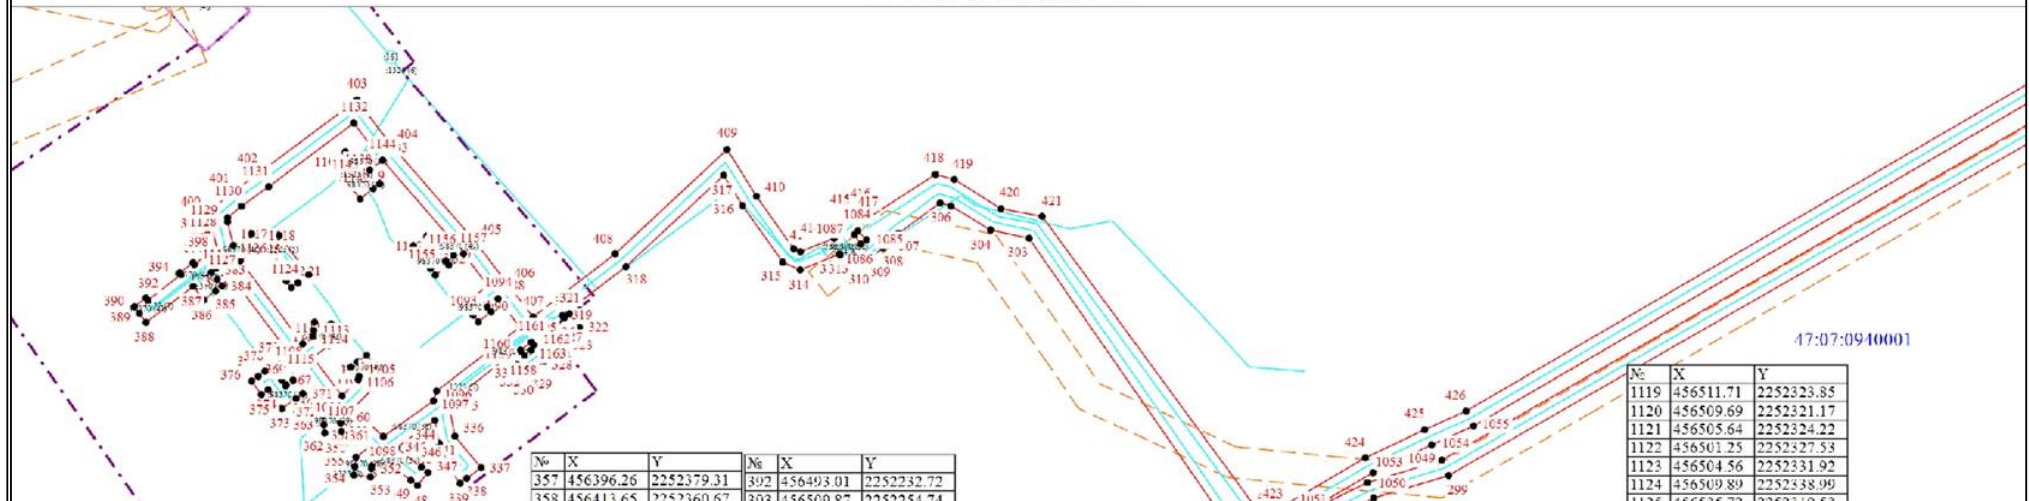

Площадь публичного сервитута 420277 м²
Координаты м

Обозначение характерных точек границ

№	X	Y	№	X	Y
299	456377.26	2253092.03	328	456452.94	2252494.92
300	456362.23	2253042.46	329	456446.54	2252486.41
301	456329.33	2252974.25	330	456443.24	2252482.02
302	456336.07	2252952.11	331	456450.77	2252476.36
303	456533.90	2252811.85	332	456448.74	2252473.30
304	456539.39	2252789.35	333	456451.15	2252469.51
305	456555.25	2252763.38	334	456426.38	2252432.98
306	456557.25	2252756.07	335	456422.79	2252431.83
307	456537.16	2252728.67	336	456403.20	2252435.58
308	456527.47	2252718.19	337	456382.33	2252452.78
309	456520.90	2252709.91	338	456375.36	2252443.46
310	456516.69	2252702.56	339	456372.04	2252439.02
311	456520.59	2252695.29	340	456380.99	2252432.46
312	456523.02	2252690.09	341	456384.18	2252436.88
313	456523.44	2252689.40	342	456384.23	2252436.96
314	456513.07	2252663.67	343	456398.38	2252425.30
315	456518.01	2252652.25	344	456413.68	2252422.38
316	456555.51	2252625.61	345	456395.60	2252396.99
317	456575.41	2252613.16	346	456382.67	2252413.37
318	456515.19	2252548.55	347	456379.26	2252417.69
319	456482.81	2252506.41	348	456370.62	2252410.87
320	456481.34	2252507.73	349	456374.03	2252406.55
321	456483.95	2252511.21	350	456388.75	2252387.36
322	456475.11	2252517.83	351	456383.41	2252380.58
323	456471.82	2252513.43	352	456381.76	2252380.39
324	456466.43	2252506.23	353	456376.29	2252379.76
325	456474.62	2252498.97	354	456377.56	2252368.83
326	456471.75	2252495.05	355	456383.02	2252369.47
327	456464.96	2252500.28	356	456389.33	2252370.20

№	X	Y	№	X	Y
357	456396.26	2252379.31	392	456493.01	2252232.72
358	456413.65	2252360.67	393	456509.87	2252254.74
359	456412.86	2252359.90	394	456511.12	2252253.80
360	456411.81	2252360.01	395	456517.73	2252262.59
361	456406.34	2252360.57	396	456516.60	2252264.41
362	456405.22	2252349.63	397	456521.70	2252273.87
363	456410.69	2252349.07	398	456525.39	2252278.88
364	456416.82	2252348.44	399	456531.15	2252271.11
365	456421.77	2252353.22	400	456552.55	2252274.41
366	456418.92	2252432.80	401	456563.74	2252287.76
367	456440.35	2252421.07	402	456576.87	2252306.08
368	456436.66	2252423.71	403	456625.28	2252370.87
369	456437.01	2252421.22	404	456596.37	2252392.86
370	456410.23	2252328.69	405	456533.05	2252447.88
371	456431.30	2252335.12	406	456505.02	2252469.46
372	456428.09	2252330.66	407	456481.93	2252487.22
373	456421.32	2252321.26	408	456523.59	2252541.43
374	456433.90	2252312.19	409	456592.55	2252615.12
375	456430.67	2252307.76	410	456561.61	2252631.77
376	456439.55	2252301.28	411	456526.89	2252659.13
377	456442.79	2252305.72	412	456524.99	2252663.83
378	456446.02	2252310.15	413	456533.84	2252686.03
379	456457.71	2252326.19	414	456536.76	2252684.12
380	456514.69	2252283.25	415	456549.76	2252697.29
381	456511.12	2252278.17	416	456552.63	2252703.18
382	456511.17	2252274.77	417	456547.41	2252708.59
383	456506.79	2252278.46	418	456576.08	2252753.06
384	456502.42	2252281.80	419	456572.79	2252765.46
385	456499.08	2252277.43	420	456553.48	2252796.29
386	456493.13	2252269.65	421	456548.37	2252823.49
387	456502.09	2252262.67	422	456533.01	2252966.75
388	456478.33	2252231.65	423	456534.37	2252978.04
389	456484.33	2252227.16	424	456388.87	2253036.92
390	456488.74	2252223.86	425	456407.47	2253076.18
391	456494.34	2252231.49	426	456419.70	2253103.16

внутренний контур

№	X	Y
1049	456387.42	2253087.65
1050	456372.51	2253038.16
1051	456351.34	2252994.99
1052	456351.56	2252991.99
1053	456379.13	2253042.06
1054	456397.47	2253080.78
1055	456409.50	2253108.50

внутренний контур

№	X	Y
1084	456538.71	2252701.76
1085	456533.04	2252707.49
1086	456530.01	2252703.73
1087	456536.28	2252699.28
1088	456538.71	2252701.76

внутренний контур

№	X	Y
1088	456502.67	2252457.39
1089	456490.59	2252441.68
1090	456483.03	2252417.63
1091	456478.67	2252450.98
1092	456485.25	2252459.51
1093	456488.52	2252457.04
1094	456493.96	2252461.09
1095	456475.23	2252478.50
1096	456433.00	2252423.54
1097	456426.55	2252421.49
1098	456402.91	2252388.30
1099	456421.52	2252368.36
1100	456435.04	2252381.72
1101	456447.82	2252384.67
1102	456456.72	2252377.31
1103	456452.18	2252371.24
1104	456418.89	2252366.81
1105	456442.79	2252372.22
1106	456410.56	2252371.70
1107	456429.75	2252361.03
1108	456455.34	2252341.74
1109	456462.84	2252352.35
1110	456471.93	2252353.27
1111	456477.41	2252353.83
1112	456478.52	2252342.88
1113	456473.05	2252342.33
1114	456468.94	2252341.91
1115	456464.13	2252335.12
1116	456519.06	2252293.79
1117	456525.60	2252404.18
1118	456525.04	2252313.81

№	X	Y
1119	456511.71	2252323.85
1120	456509.69	2252321.17
1121	456505.64	2252324.22
1122	456501.25	2252327.53
1123	456504.56	2252331.92
1124	456509.89	2252338.99
1125	456535.72	2252319.53
1126	456536.78	2252301.30
1127	456529.21	2252289.27
1128	456544.79	2252285.41
1129	456547.11	2252285.11
1130	456555.04	2252294.50
1131	456567.99	2252312.58
1132	456609.94	2252368.71
1133	456593.95	2252380.88
1134	456584.34	2252368.26
1135	456586.71	2252366.49
1136	456591.11	2252363.20
1137	456584.52	2252354.39
1138	456580.11	2252357.69
1139	456568.88	2252366.10
1140	456559.96	2252372.91
1141	456566.52	2252381.61
1142	456569.91	2252386.09
1143	456578.90	2252379.25
1144	456585.40	2252387.82
1145	456533.34	2252433.05
1146	456532.91	2252430.53
1147	456527.74	2252422.83
1148	456531.06	2252420.34
1149	456535.46	2252417.03
1150	456528.85	2252408.24
1151	456524.46	2252411.54
1152	456514.00	2252419.41
1153	456509.60	2252422.71
1154	456516.20	2252431.51
1155	456518.91	2252429.46
1156	456522.17	2252431.71
1157	456523.59	2252441.29
1158	456502.67	2252457.39


17:07:09 10001

Условные обозначения представлены на основном листе

Масштаб 1:5000

Схема расположения границ публичного сервитута

Выносной лист 23

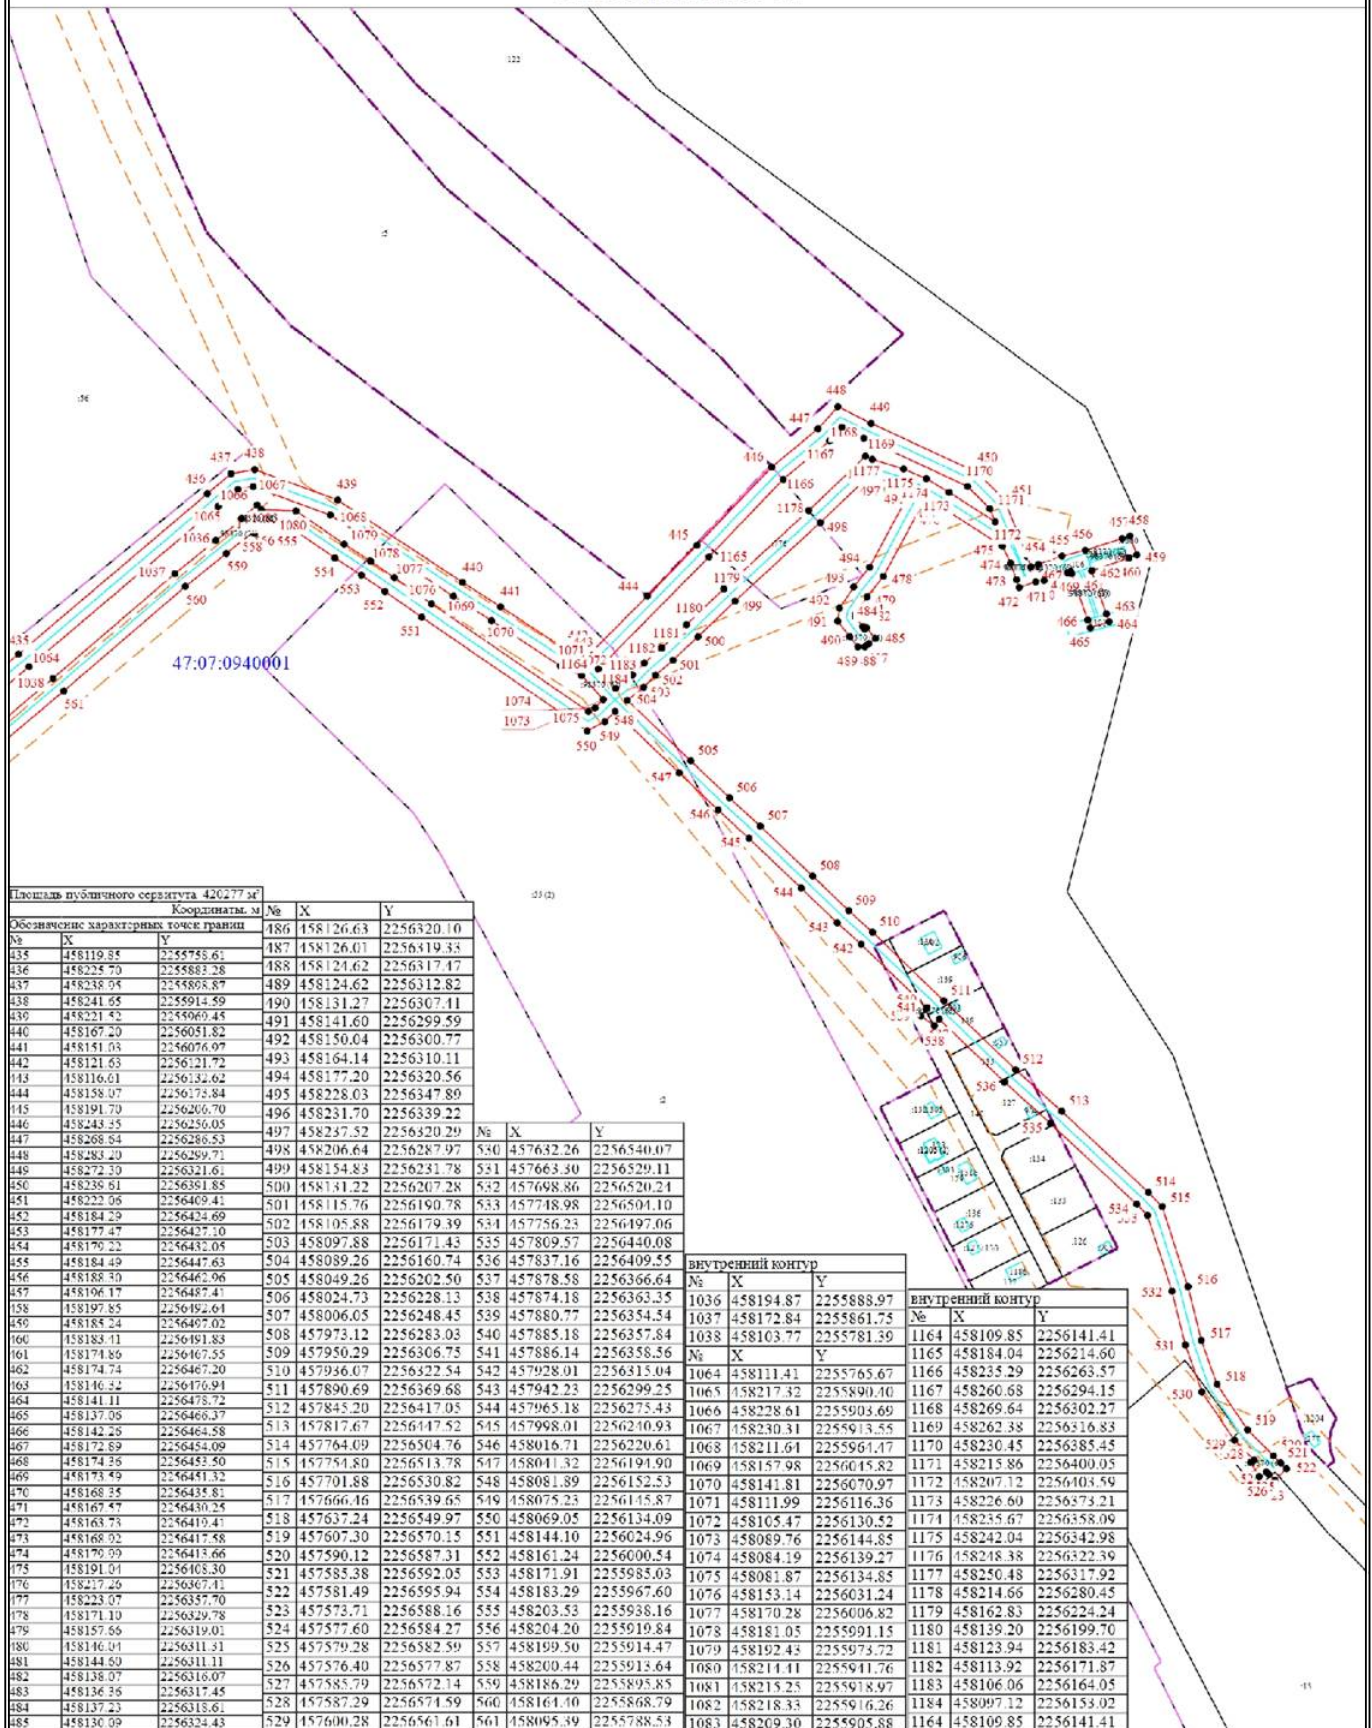

Срок 18.07.



Государственное унитарное предприятие
«Водоканал Ленинградской области»
(ГУП «Леноблводоканал»)

188800, Ленинградская область,
Выборгский район, г. Выборг,
ул. Куйбышева, д. 13

Телефон 8(812)403-00-53

E-mail: info@vodokanal-lo.ru

ОКПО 01488239 ОГРН 1167847156300

ИНН / КПП 4703144282 / 470401001

20.06.2025 № исх-12-29402/2025

На № _____ от _____



Главе администрации
Всеволожского муниципального района
Ленинградской области

А.Л. Воропаеву

Ходатайство об установлении публичного сервитута

1	<u>Администрация Всеволожского муниципального района Ленинградской области</u> (наименование органа, принимающего решение об установлении публичного сервитута)	
2	Сведения о лице, представившем ходатайство об установлении публичного сервитута (далее - заявитель):	
2.1	Полное наименование	Государственное унитарное предприятие «Водоканал Ленинградской области»
2.2	Сокращенное наименование	ГУП «Леноблводоканал»
2.3	Организационно-правовая форма	Унитарное предприятие
2.4	Почтовый адрес (индекс, субъект Российской Федерации, населенный пункт, улица, дом)	188800, Ленинградская область, Выборгский район, г. Выборг, ул. Куйбышева, д.13
2.5	Фактический адрес (индекс, субъект Российской Федерации, населенный пункт, улица, дом)	191124, г. Санкт-Петербург, Синопская наб., д. 74, литер А
2.6	Адрес электронной почты	info@vodokanal-lo.ru
2.7	ОГРН	1167847156300
2.8	ИНН	4703144282
3	Сведения о представителе заявителя:	
3.1	Фамилия	Паршин
	Имя	Виталий

22441/10-15
20.06.25

	Отчество (при наличии)	Валентинович
3.2	Адрес электронной почты	info@vodokanal-lo.ru
3.3	Телефон	8(812)403-00-53
3.4	Наименование и реквизиты документа, подтверждающего полномочия представителя заявителя	Устав ГУП «Леноблводоканал» от 19.03.2024 Выписка из ЕГРЮЛ ЮЭ9965-24-94491319 от 24.07.2024 Доверенность №176 от 07.04.2025 на 4 л. в 1 экз.
4	Прошу установить публичный сервитут в отношении земель и (или) земельного(ых) участка(ов) в целях (указываются цели, предусмотренные статьей 39.37 Земельного кодекса Российской Федерации или статьей 3.6 Федерального закона от 25 октября 2001 г. N 137-ФЗ "О введении в действие Земельного кодекса Российской Федерации"): <u>п. 1 ст. 39.37 Земельного кодекса Российской Федерации</u>	
5	Испрашиваемый срок публичного сервитута <u>49 лет</u>	
6	Срок, в течение которого в соответствии с расчетом заявителя использование земельного участка (его части) и (или) расположенного на нем объекта недвижимости в соответствии с их разрешенным использованием будет в соответствии с подпунктом 4 пункта 1 статьи 39.41 Земельного кодекса Российской Федерации невозможно или существенно затруднено (при возникновении таких обстоятельств) <u>от 3 до 6 месяцев</u>	
7	Обоснование необходимости установления публичного сервитута: Для капитального ремонта и эксплуатации сооружения с кадастровым номером 47:07:0000000:98370 (Наружные сети водопровода), расположенного по адресу: Российская Федерация, Ленинградская область, Всеволожский муниципальный район, Рахьинское городское поселение, деревня Ваганово, в/ч 28036, в/г 25	
8	Сведения о правообладателе инженерного сооружения, которое переносится в связи с изъятием земельного участка для государственных или муниципальных нужд в случае, если заявитель не является собственником указанного инженерного сооружения (в данном случае указываются сведения в объеме, предусмотренном пунктом 2 настоящей Формы) (заполняется в случае, если ходатайство об установлении публичного сервитута подается с целью установления сервитута в целях реконструкции инженерного сооружения, которое переносится в связи с изъятием такого земельного участка для государственных или муниципальных нужд) — _____	
9	Кадастровые номера земельных участков (при их наличии), в отношении которых испрашивается публичный сервитут и границы которых внесены в Единый государственный реестр недвижимости	47:07:0904002:367, Ленинградская область, Всеволожский муниципальный район, Рахьинское городское поселение, дер. Проба, Пробинское ш., площадь сервитута 61 кв.м 47:07:0000000:92415, Ленинградская область, Всеволожский муниципальный район, Рахьинское городское поселение, дер. Проба, площадь сервитута 1255 кв.м

	47:07:0904001:622, Российская Федерация, Ленинградская область, Всеволожский муниципальный район, Рахьинское городское поселение, дер. Проба, Пробинское шоссе, земельный участок № 88, площадь сервитута 552 кв.м
	47:07:0904001:385, Ленинградская область, Всеволожский муниципальный район, Рахьинское городское поселение, дер. Проба, ш. Пробинское, уч. 86а, площадь сервитута 61 кв.м
	47:07:0000000:90213, Ленинградская область, Всеволожский муниципальный район, Рахьинское городское поселение, дер. Проба, площадь сервитута 789 кв.м
	47:07:0904001:21, Ленинградская область, Всеволожский район, д. Проба, ш. Пробинское, уч. №84, площадь сервитута 60 кв.м
	47:07:0904001:606, Ленинградская область, Всеволожский муниципальный район, Рахьинское городское поселение, дер. Проба, Пробинское шоссе, земельный участок № 84А, площадь сервитута 267 кв.м
	47:07:0904001:615, Российская Федерация, Ленинградская область, Всеволожский муниципальный район, Рахьинское городское поселение, дер. Проба, Пробинское шоссе, земельный участок №84Б, площадь сервитута 61 кв.м
	47:07:0000000:89896, Ленинградская область, Всеволожский район, д. Проба, Пробинское шоссе, д. 78-а, площадь сервитута 174 кв.м
	47:07:0953003:978, Российская Федерация, Ленинградская область, Всеволожский муниципальный район, Романовское сельское поселение, площадь сервитута 78

		кв.м
		47:07:0953003:1056, Российская Федерация, Ленинградская область, Всеволожский муниципальный район, Романовское сельское поселение, площадь сервитута 98 кв.м
		47:07:0953003:1058, Российская Федерация, Ленинградская область, Всеволожский муниципальный район, Романовское сельское поселение, площадь сервитута 120 кв.м
		47:07:0953003:989, Ленинградская область, Всеволожский, Российская Федерация, Ленинградская область, Всеволожский муниципальный район, Романовское сельское поселение, площадь сервитута 145 кв.м
		47:07:0953003:1000, Российская Федерация, Ленинградская область, Всеволожский муниципальный район, Романовское сельское поселение, площадь сервитута 170 кв.м
		47:07:0953003:1011, Российская Федерация, Ленинградская область, Всеволожский муниципальный район, Романовское сельское поселение, площадь сервитута 171 кв.м
		47:07:0953003:1022, Российская Федерация, Ленинградская область, Всеволожский муниципальный район, Романовское сельское поселение, площадь сервитута 167 кв.м
		47:07:0953003:1023, Российская Федерация, Ленинградская область, Всеволожский муниципальный район, Романовское сельское поселение, площадь сервитута 161 кв.м
		47:07:0953003:1024, Российская

	Федерация, Ленинградская область, Всеволожский муниципальный район, Романовское сельское поселение, площадь сервитута 149 кв.м
	47:07:0904001:393, Российская Федерация, Ленинградская область, Всеволожский муниципальный район, Рахьинское городское поселение, дер. Проба, Пробинское шоссе, уч. № 78, площадь сервитута 54 кв.м
	47:07:0904001:612, Ленинградская область, Всеволожский муниципальный район, Рахьинское городское поселение, дер. Проба, Пробинское шоссе, 74, площадь сервитута 42 кв.м
	47:07:0904001:4, Ленинградская область, Всеволожский муниципальный район, Рахьинское городское поселение, дер. Проба, Пробинское шоссе, участок № 74а, площадь сервитута 79 кв.м
	47:07:0904001:19, Ленинградская область, Всеволожский район, дер. Проба, Пробинское шоссе, уч. №66, площадь сервитута 61 кв.м
	47:07:0953003:573, Российская Федерация, Ленинградская область, Всеволожский муниципальный район, Романовское сельское поселение, Территория СНТ Новая Проба 4, земельный участок 19, площадь сервитута 151 кв.м
	47:07:0953003:441, Ленинградская область, р-н. Всеволожский, площадь сервитута 75 кв.м
	47:07:0953003:429, Российская Федерация, Ленинградская область, Всеволожский муниципальный район, Романовское сельское поселение, Территория СНТ Новая Проба 4, земельный участок 11, площадь сервитута 23 кв.м

	47:07:0953003:430, Ленинградская область, р-н. Всеволожский, площадь сервитута 16 кв.м
	47:07:0953003:431, Российская Федерация, Ленинградская область, Всеволожский муниципальный район, Романовское сельское поселение, территория СНТ Новая Проба 4, земельный участок 9, площадь сервитута 10 кв.м
	47:07:0953003:442, Ленинградская область, р-н. Всеволожский, площадь сервитута 64 кв.м
	47:07:0953003:443, Ленинградская область, р-н. Всеволожский, площадь сервитута 59 кв.м
	47:07:0953003:444, Ленинградская область, р-н. Всеволожский, площадь сервитута 51 кв.м
	47:07:0953003:445, Ленинградская область, р-н. Всеволожский, площадь сервитута 45 кв.м
	47:07:0953003:446, Ленинградская область, р-н. Всеволожский, площадь сервитута 38 кв.м
	47:07:0953003:447, Российская Федерация, Ленинградская область, муниципальный район Всеволожский, сельское поселение Романовское, территория СНТ Новая Проба 4, земельный участок 12, площадь сервитута 30 кв.м
	47:07:0904002:38, Ленинградская область, Всеволожский район, д. Проба, ш. Пробинское, уч. 56, площадь сервитута 125 кв.м
	47:07:0904001:13, Ленинградская область, Всеволожский район, д. Проба, Пробинское шоссе, уч № 56-а, площадь сервитута 133 кв.м
	47:07:0904001:362, Ленинградская область, Всеволожский район, д.Проба, Пробинское шоссе, уч.№52, площадь сервитута 100 кв.м

	47:07:0000000:90420, Ленинградская область, Всеволожский муниципальный район, Рахьинское городское поселение, дер. Проба, площадь сервитута 290 кв.м
	47:07:0000000:93921, Российская Федерация, Ленинградская область, Всеволожский муниципальный район, Рахьинское городское поселение, дер. Проба, Пробинское шоссе, уч. 42а, площадь сервитута 376 кв.м
	47:07:0953003:91, Ленинградская область, Всеволожский муниципальный район, уч. Проба, площадь сервитута 176 кв.м
	47:07:0953003:93, Ленинградская область, Всеволожский муниципальный район, уч. Проба, площадь сервитута 177 кв.м
	47:07:0953003:94, Ленинградская область, Всеволожский муниципальный район, уч. Проба, площадь сервитута 203 кв.м
	47:07:0953003:110, Ленинградская область, Всеволожский муниципальный район, уч. Проба, площадь сервитута 172 кв.м
	47:07:0953003:182, Ленинградская область, Всеволожский район, участок Проба, площадь сервитута 194 кв.м
	47:07:0953003:183, Ленинградская область, Всеволожский район, участок Проба, площадь сервитута 197 кв.м
	47:07:0953003:184, Ленинградская область, Всеволожский район, участок Проба, площадь сервитута 222 кв.м
	47:07:0953003:185, Ленинградская область, Всеволожский район, участок Проба, площадь сервитута 216 кв.м

	47:07:0953003:186, Ленинградская область, Всеволожский район, участок Проба, площадь сервитута 217 кв.м
	47:07:0953003:187, Ленинградская область, Всеволожский район, участок Проба, площадь сервитута 186 кв.м
	47:07:0953003:188, Ленинградская область, Всеволожский район, участок Проба, площадь сервитута 213 кв.м
	47:07:0953003:189, Ленинградская область, Всеволожский район, участок Проба, площадь сервитута 163 кв.м
	47:07:0953003:103, Ленинградская область, Всеволожский муниципальный район, уч. Проба, площадь сервитута 233 кв.м
	47:07:0953003:104, Ленинградская область, Всеволожский муниципальный район, уч. Проба, площадь сервитута 229 кв.м
	47:07:0953003:105, Ленинградская область, Всеволожский муниципальный район, уч. Проба, площадь сервитута 348 кв.м
	47:07:0953003:106, Ленинградская область, Всеволожский муниципальный район, уч. Проба, площадь сервитута 285 кв.м
	47:07:0953003:107, Российская Федерация, Ленинградская область, Всеволожский муниципальный район, Рахьинское городское поселение, массив Проба, з/у 133, площадь сервитута 190 кв.м
	47:07:0953003:108, Ленинградская область, Всеволожский муниципальный район, уч. Проба, площадь сервитута 162 кв.м
	47:07:0953003:109, Ленинградская область, Всеволожский

	муниципальный район, уч. Проба, площадь сервитута 217 кв.м
	47:07:0953003:92, Российская Федерация, Ленинградская область, Всеволожский муниципальный район, Рахьинское сельское поселение, массив Проба, земельный участок № 129, площадь сервитута 227 кв.м
	47:07:0904005:1, Ленинградская область, Всеволожский район, д. Проба, шоссе Пробинское, уч. №24а, площадь сервитута 481 кв.м
	47:07:0904005:357, Российская Федерация, Ленинградская область, Всеволожский муниципальный район, Рахьинское городское поселение, дер. Проба, Пробинское шоссе, земельный участок №28, площадь сервитута 51 кв.м
	47:07:0953003:173, Ленинградская область, Всеволожский район, участок Проба, площадь сервитута 252 кв.м
	47:07:0953003:1504, Ленинградская область, м.р-н Всеволожский, г.п Рахьинское, площадь сервитута 361 кв.м
	47:07:0953003:176, Ленинградская область, Всеволожский муниципальный район, Рахьинское городское поселение, массив Проба, земельный участок №3, площадь сервитута 322 кв.м
	47:07:0953003:275, Российская Федерация, Ленинградская область, Всеволожский муниципальный район, Рахьинское городское поселение, массив Проба, з/у № 4, площадь сервитута 460 кв.м
	47:07:0953003:175, Российская Федерация, Ленинградская область, Всеволожский муниципальный район, Рахьинское городское поселение, массив Проба, земельный

		участок 2, площадь сервитута 20 кв.м
		47:07:0904006:270, Ленинградская область, Всеволожский муниципальный район, Рахьинское городское поселение, дер. Проба, Пробинское шоссе, земельный участок 20, площадь сервитута 61 кв.м
		47:07:0953003:297, Российская Федерация Ленинградская область, Всеволожский муниципальный район, Рахьинское городское поселение, массив Проба, земельный участок № 26, площадь сервитута 3 кв.м
		47:07:0953003:276, Российская Федерация, Ленинградская область, муниципальный район Всеволожский, городское поселение Рахьинское, массив Проба, земельный участок 5, площадь сервитута 207 кв.м
		47:07:0953003:277, Российская Федерация, Ленинградская область, Всеволожский муниципальный район, Рахьинское городское поселение, массив Проба, земельный участок №6, площадь сервитута 155 кв.м
		47:07:0953003:278, Российская Федерация, Ленинградская область, Всеволожский муниципальный район, Рахьинское городское поселение, массив Проба, земельный участок № 6-А, площадь сервитута 50 кв.м
		47:07:0953003:279, Ленинградская область, Всеволожский муниципальный район, Рахьинское городское поселение, площадь сервитута 194 кв.м
		47:07:0953003:280, Российская Федерация, Ленинградская область, Всеволожский муниципальный район, Рахьинское городское поселение, массив Проба, земельный

	участок 10А, площадь сервитута 41 кв.м
	47:07:0953003:281, Российская Федерация, Ленинградская область, Всеволожский муниципальный район, Рахьинское городское поселение, массив Проба, земельный участок № 10 Б, площадь сервитута 151 кв.м
	47:07:0953003:282, Российская Федерация, Ленинградская область, Всеволожский муниципальный район, Рахьинское городское поселение, массив Проба, земельный участок № 12А, площадь сервитута 46 кв.м
	47:07:0953003:283, Ленинградская область, Всеволожский муниципальный район, Рахьинское городское поселение, площадь сервитута 146 кв.м
	47:07:0953003:284, Российская Федерация, Ленинградская область, Всеволожский муниципальный район, Рахьинское городское поселение, массив Проба, земельный участок № 14А, площадь сервитута 36 кв.м
	47:07:0953003:285, Российская Федерация, Ленинградская область, муниципальный район Всеволожский, городское поселение Рахьинское, массив Проба, земельный участок 14, площадь сервитута 176 кв.м
	47:07:0953003:286, Российская Федерация, Ленинградская область, Всеволожский муниципальный район, Рахьинское городское поселение, массив Проба, земельный участок № 16, площадь сервитута 209 кв.м
	47:07:0953003:287, Российская Федерация, Ленинградская область, Всеволожский муниципальный район, Рахьинское городское

	поселение, массив Проба, земельный участок 18, площадь сервитута 169 кв.м
	47:07:0953003:288, Ленинградская область, Всеволожский муниципальный район, Рахьинское городское поселение, площадь сервитута 40 кв.м
	47:07:0953003:289, Ленинградская область, Всеволожский муниципальный район, Рахьинское городское поселение, площадь сервитута 167 кв.м
	47:07:0953003:290, Российская Федерация, Ленинградская область, муниципальный район Всеволожский, городское поселение Рахьинское, массив Проба, земельный участок 20А, площадь сервитута 39 кв.м
	47:07:0953003:291, Российская Федерация, Ленинградская область, муниципальный район Всеволожский, городское поселение Рахьинское, массив Проба, земельный участок 22А, площадь сервитута 291 кв.м
	47:07:0953003:292, Российская Федерация, Ленинградская область, Всеволожский муниципальный район, Рахьинское городское поселение, массив Проба, земельный участок №22, площадь сервитута 157 кв.м
	47:07:0953003:293, Ленинградская область, Всеволожский муниципальный район, Рахьинское городское поселение, площадь сервитута 78 кв.м
	47:07:0953003:294, Ленинградская область, Всеволожский муниципальный район, Рахьинское городское поселение, площадь сервитута 135 кв.м
	47:07:0953003:295, Ленинградская

	область, Всеволожский муниципальный район, Рахьинское городское поселение, площадь сервитута 101 кв.м 47:07:0953003:296, Ленинградская область, Всеволожский муниципальный район, Рахьинское городское поселение, площадь сервитута 178 кв.м 47:07:0904006:42, Ленинградская область, Всеволожский район, д. Проба, Пробинское шоссе, д.16, площадь сервитута 355 кв.м 47:07:0904006:43, Ленинградская область, Всеволожский муниципальный район, Рахьинское городское поселение, дер. Проба, Пробинское шоссе, уч. № 16, площадь сервитута 159 кв.м 47:07:0904006:17, Ленинградская область, Всеволожский район, д. Проба, Пробинское шоссе, уч.№76, площадь сервитута 101 кв.м 47:07:0904006:39, Ленинградская область, Всеволожский район, д. Проба, ш. Пробинское, уч. № 9г, площадь сервитута 202 кв.м 47:07:0904006:40, Ленинградская область, Всеволожский район, д. Проба, ш. Пробинское, уч.№9а, площадь сервитута 61 кв.м 47:07:0904006:24, Ленинградская область, Всеволожский район, д. Проба, Пробинское шоссе, д.№12, площадь сервитута 39 кв.м 47:07:0904006:26, Ленинградская область, Всеволожский район, д. Проба, Пробинское шоссе, уч. №8-а, площадь сервитута 78 кв.м 47:07:0904006:273, Российская Федерация, Ленинградская область, Всеволожский муниципальный район, Рахьинское городское поселение, дер. Проба, Пробинское шоссе, земельный участок №2,
--	--

	площадь сервитута 139 кв.м
	47:07:0953003:312, Ленинградская область, Всеволожский муниципальный район, Рахьинское городское поселение, площадь сервитута 5 кв.м
	47:07:0953003:313, Ленинградская область, Всеволожский муниципальный район, Рахьинское городское поселение, площадь сервитута 47 кв.м
	47:07:0953003:314, Ленинградская область, Всеволожский муниципальный район, Рахьинское городское поселение, площадь сервитута 182 кв.м
	47:07:0953003:315, Российская Федерация, Ленинградская область, Всеволожский муниципальный район, Рахьинское городское поселение, массив Проба, земельный участок № 60 А, площадь сервитута 222 кв.м
	47:07:0953003:316, Ленинградская область, Всеволожский муниципальный район, Рахьинское городское поселение, площадь сервитута 201 кв.м
	47:07:0953003:317, Ленинградская область, Всеволожский муниципальный район, Рахьинское городское поселение, площадь сервитута 181 кв.м
	47:07:0000000:92536, Ленинградская область, Всеволожский район, Рахьинское городское поселение, площадь сервитута 10570 кв.м
	47:07:0000000:92414, Ленинградская область, Всеволожский муниципальный район, Рахьинское городское поселение, пгт. Рахья, площадь сервитута 3048 кв.м
	47:07:0903010:72, Ленинградская область, Всеволожский муниципальный район, Рхьинское

	городское поселение, г.п. Рахья, ул. Сосновая, уч.32, площадь сервитута 44 кв.м
	47:07:0903010:32, Ленинградская область, Всеволожский район, г.п. Рахья, площадь сервитута 108 кв.м
	47:07:0903013:20, Ленинградская область, Всеволожский район, г.п. Рахья, улица Кузнецова, уч.№7, площадь сервитута 6 кв.м
	47:07:0903013:23, Ленинградская область, Всеволожский район, г.п. Рахья, п. Рахья, ул. Кузнецовой, уч. №9, площадь сервитута 61 кв.м
	47:07:0903013:383, Ленинградская область, Всеволожский муниципальный район, Рахьинское городское поселение, г.п. Рахья, ул. Кузнецовой, земельный участок № 11А, площадь сервитута 86 кв.м
	47:07:0903013:73, Ленинградская область, Всеволожский муниципальный район, Рахьинское городское поселение, г.п. Рахья, ул. Кузнецовой, участок №13, площадь сервитута 101 кв.м
	47:07:0903013:69, Ленинградская область, Всеволожский муниципальный район, Рахьинское городское поселение, г.п. Рахья, ул. Кузнецовой, уч. № 15, площадь сервитута 97 кв.м
	47:07:0903014:90, Ленинградская область, Всеволожский район, г.п. Рахья, площадь сервитута 210 кв.м
	47:07:0903014:87, Ленинградская область, Всеволожский муниципальный район, Рахьинское городское поселение, г.п. Рахья, Ленинградское шоссе, участок № 55а, площадь сервитута 25 кв.м
	47:07:0905002:21, Ленинградская область, Всеволожский муниципальный район, Рахьинское городское поселение, ст. Ириновка,

	Ленинградское шоссе, уч. № 2а, площадь сервитута 226 кв.м
	47:07:0905002:26, Ленинградская область, Всеволожский район, ст.Ириновка, Ленинградское шоссе, уч.№4, площадь сервитута 45 кв.м
	47:07:0905002:20, Ленинградская область, Всеволожский район, ст. Ириновка, Ленинградское шоссе, уч.№2, площадь сервитута 120 кв.м
	47:07:0905003:262, Российская Федерация, Ленинградская область, Всеволожский муниципальный район, Рахьинское городское поселение, поселок при железнодорожной станции Ириновка, шоссе Ленинградское, земельный участок 8а, площадь сервитута 8 кв.м
	47:07:0000000:92478, Ленинградская область, Всеволожский муниципальный район, Рахьинское городское поселение, п.ст. Ириновка, площадь сервитута 411 кв.м
	47:07:0905004:4, Ленинградская область, Всеволожский муниципальный район, Рахьинское городское поселение, поселок при железнодорожной станции Ириновка, Ленинградское шоссе, уч. №13-а, площадь сервитута 93 кв.м
	47:07:0905004:36, Ленинградская область, Всеволожский муниципальный район, Рахьинское городское поселение, п.ст. Ириновка, Ленинградское шоссе, д. №15/4, площадь сервитута 779 кв.м
	47:07:0905004:29, Ленинградская область, Всеволожский муниципальный район, Рахьинское городское поселение, п.ст. Ириновка, Ленинградское шоссе, д. №15/4, площадь сервитута 61 кв.м
	47:07:0905001:660, Ленинградская область, Всеволожский

	муниципальный район, Рахьинское городское поселение, п.ст. Ириновка, Ленинградское шоссе, уч. 32а, площадь сервитута 446 кв.м
	47:07:0905001:22, Ленинградская область, Всеволожский район, п. ст. Ириновка, ш. Ленинградское, уч. № 38а, площадь сервитута 3 кв.м
	47:07:0905009:26, Ленинградская область, Всеволожский муниципальный район, Рахьинское городское поселение, ст. Ириновка, ул. Алюминская, д. 1, площадь сервитута 14 кв.м
	47:07:0953004:307, Ленинградская область, Всеволожский муниципальный район, земли АОЗТ "Романовка", участок Ириновка, площадь сервитута 1289 кв.м
	47:07:0953004:50, Ленинградская область, Всеволожский район, уч. Ириновка, площадь сервитута 5016 кв.м
	47:07:0953004:2, Ленинградская область, Всеволожский район, уч. Ириновка, площадь сервитута 333 кв.м
	47:07:0953004:49, Ленинградская область, Всеволожский район, уч. Ириновка, площадь сервитута 1358 кв.м
	47:07:0953004:57, Ленинградская область, Всеволожский район, уч. Ириновка, площадь сервитута 1055 кв.м
	47:07:0905011:52, Ленинградская область, Всеволожский район, дер. Ириновка, уч. №1/1, площадь сервитута 211 кв.м
	47:07:0905011:45, Ленинградская область, Всеволожский район, д. Ириновка, уч. № 1, площадь сервитута 130 кв.м
	47:07:0953004:204, Ленинградская

	область, Всеволожский район, уч."Ириновка", площадь сервитута 356 кв.м 47:07:0953004:211, Ленинградская область, Всеволожский район, уч. "Ириновка", площадь сервитута 294 кв.м 47:07:0953004:203, Ленинградская область, Всеволожский район, уч."Ириновка", площадь сервитута 414 кв.м 47:07:0953004:213, Ленинградская область, Всеволожский район, участок "Ириновка", площадь сервитута 78 кв.м 47:07:0953004:222, Ленинградская область, Всеволожский район, участок "Ириновка", площадь сервитута 739 кв.м 47:07:0953004:220, Ленинградская область, Всеволожский район, участок "Ириновка", площадь сервитута 495 кв.м 47:07:0953004:215, Ленинградская область, Всеволожский район, участок "Ириновка", площадь сервитута 90 кв.м 47:07:0953004:214, Ленинградская область, Всеволожский район, участок "Ириновка", площадь сервитута 437 кв.м 47:07:0905011:34, Ленинградская область, Всеволожский район, д. Ириновка, уч. №25а, площадь сервитута 100 кв.м 47:07:0905011:30, Ленинградская область, Всеволожский район, д. Ириновка, уч.№31, площадь сервитута 147 кв.м 47:07:0905011:78, Ленинградская область, Всеволожский район, Рахьинское городское поселение, дер. Ириновка, участок № 31а, площадь сервитута 269 кв.м
--	---

	47:07:0905015:367, Российская Федерация, Ленинградская область, Всеволожский муниципальный район, Рахьинское городское поселение, дер. Ириновка, земельный участок № 37, площадь сервитута 344 кв.м
	47:07:0905015:365, Российская Федерация, Ленинградская область, Всеволожский муниципальный район, Рахьинское городское поселение, дер. Ириновка, земельный участок № 39, площадь сервитута 79 кв.м
	47:07:0905015:358, Ленинградская область, Всеволожский муниципальный район, Рахьинское городское поселение, дер. Ириновка, земельный участок № 6/н, площадь сервитута 271 кв.м
	47:07:0905015:14, Ленинградская область, Всеволожский район, д. Ириновка, уч.№41, площадь сервитута 259 кв.м
	47:07:0905015:43, Российская Федерация, Ленинградская область, Всеволожский муниципальный район, Рахьинское городское поселение, дер. Ириновка, уч.№49а, площадь сервитута 154 кв.м
	47:07:0905015:357, Российская Федерация, Ленинградская область, Всеволожский р-н, д. Ириновка, уч. № 51, площадь сервитута 119 кв.м
	47:07:0953004:801, Российская Федерация, Ленинградская область, Всеволожский муниципальный район, Рахьинское городское поселение, площадь сервитута 6 кв.м
	47:07:0953004:812, Российская Федерация, Ленинградская область, Всеволожский муниципальный район, Рахьинское городское поселение, площадь сервитута 80 кв.м

	47:07:0953004:823, Российская Федерация, Ленинградская область, Всеволожский муниципальный район, Рахьинское городское поселение, площадь сервитута 263 кв.м
	47:07:0953004:862, Российская Федерация, Ленинградская область, Всеволожский муниципальный район, Рахьинское городское поселение, площадь сервитута 133 кв.м
	47:07:0953004:851, Российская Федерация, Ленинградская область, Всеволожский муниципальный район, Рахьинское городское поселение, площадь сервитута 346 кв.м
	47:07:0953004:852, Российская Федерация, Ленинградская область, Всеволожский муниципальный район, Рахьинское городское поселение, площадь сервитута 80 кв.м
	47:07:0905015:9, Ленинградская область, Всеволожский муниципальный район, Рахьинское городское поселение, дер. Ириновка, д. 67-а, площадь сервитута 17 кв.м
	47:07:0905015:10, Ленинградская область, Всеволожский район, д. Ириновка, уч. №73-А, площадь сервитута 252 кв.м
	47:07:0905015:3, Ленинградская область, Всеволожский район, дер. Ириновка, уч. № 75-а, площадь сервитута 253 кв.м
	47:07:0905014:11, Ленинградская область, Всеволожский район, д. Ириновка, уч.№77-в, площадь сервитута 297 кв.м
	47:07:0905011:63, Ленинградская область, Всеволожский муниципальный район, МО Рахьинское городское поселение,

	дер. Ириновка, уч. 77г, площадь сервитута 158 кв.м
	47:07:0905014:39, Ленинградская область, Всеволожский муниципальный район район, Рахьинское городское поселение, дер. Ириновка, участок № 85б, площадь сервитута 345 кв.м
	47:07:0905014:354, Ленинградская область, Всеволожский муниципальный район, Рахьинское городское поселение, дер. Ириновка, земельный участок № 85а, площадь сервитута 472 кв.м
	47:07:0905014:4, Ленинградская область, Всеволожский район, Вагановская волость, дер. Ириновка, чу.№85б, площадь сервитута 221 кв.м
	47:07:0905014:25, Ленинградская область, Всеволожский район, д.Ириновка, уч.87, площадь сервитута 300 кв.м
	47:07:0905014:359, Ленинградская область, Всеволожский район, д. Ириновка, площадь сервитута 27 кв.м
	47:07:0905014:360, Российская Федерация, Ленинградская область, муниципальный район Всеволожский, городское поселение Рахьинское, деревня Ириновка, земельный участок 91, площадь сервитута 221 кв.м
	47:07:0905014:20, Ленинградская область, Всеволожский район, д. Ириновка, уч. №93, площадь сервитута 274 кв.м
	47:07:0953004:38, Ленинградская область, Всеволожский район, уч. Ириновка, площадь сервитута 2275 кв.м
	47:07:0953004:72, Ленинградская область, Всеволожский район, уч. Ириновка, площадь сервитута 315

	кв.м
	47:07:0953004:13, Ленинградская область, Всеволожский район, уч. Ириновка, площадь сервитута 433 кв.м
	47:07:0000000:90902, Ленинградская область, Всеволожский муниципальный район, Рахьинское городское поселение, автомобильная дорога "Магистральная", площадь сервитута 12292 кв.м
	47:07:0953004:1027, Ленинградская область, Всеволожский район, Рахьинское городское поселение, площадь сервитута 97 кв.м
	47:07:0953004:991, Ленинградская область, Всеволожский, д. Ириновка, площадь сервитута 1727 кв.м
	47:07:0953004:354, Ленинградская область, Всеволожский район, дер. Ириновка, площадь сервитута 1200 кв.м
	47:07:0953004:992, Ленинградская область, Всеволожский муниципальный район, Рахьинское городское поселение, дер. Ириновка, площадь сервитута 739 кв.м
	47:07:0953004:996, Ленинградская область, Всеволожский муниципальный район, Рахьинское городское поселение, дер. Ириновка, площадь сервитута 1248 кв.м
	47:07:0953004:995, Ленинградская область, Всеволожский муниципальный район, Рахьинское городское поселение, дер. Ириновка, площадь сервитута 1304 кв.м
	47:07:0906008:158, Ленинградская область, Всеволожский муниципальный район, Рахьинское городское поселение, дер. Ладожский Трудпоселок, № 1, площадь сервитута 36 кв.м
	47:07:0000000:97214, Ленинградская

	область, Всеволожский район, Всеволожское лесничество, Вагановское участковое лесничество, квартал № 90, части выделов 27, 43, квартал № 91, части выделов 20, 32, 33, 34, 41, 44, квартал № 92, части выделов 36, 37, 38, квартал № 93, части выделов 33, 35, 36, 37, квартал № 94, части выделов 38, 42, площадь сервитута 5959 кв.м
	47:07:1869001:386, Ленинградская область, Всеволожский, Рахьинское городское поселение, деревня Ваганово, площадь сервитута 895 кв.м
	47:07:0915001:2744, Ленинградская область, Всеволожский район, Рахьинское городское поселение, площадь сервитута 1917 кв.м
	47:07:0000000:90415, Ленинградская область, Всеволожский район, Рахьинское городское поселение, площадь сервитута 692 кв.м
	47:07:0915001:2753, Ленинградская область, Всеволожский район, Всеволожское лесничество, Вагановское участковое лесничество, квартал № 94, части выделов 39, 41, площадь сервитута 1885 кв.м
	47:07:0915001:2756, Ленинградская область, Всеволожский район, Всеволожское лесничество, Вагановское участковое лесничество, квартал № 105, части выделов 1, 2, 3, 6, площадь сервитута 4069 кв.м
	47:07:0915001:2755, Ленинградская область, Всеволожский район, Всеволожское лесничество, Вагановское участковое лесничество, квартал № 94, часть выдела 40, площадь сервитута 4103 кв.м
	47:07:0915001:2745, Российская Федерация, Ленинградская область, Всеволожский муниципальный район, Рахьинское городское поселение, площадь сервитута 102

	кв.м
	47:07:0915001:2751, Ленинградская область, Всеволожский р-н, Всеволожское лесничество, Вагановское участковое лесничество, квартал № 105, часть выдела 26, площадь сервитута 104 кв.м
	47:07:0000000:97212, Ленинградская область, Всеволожский р-н, Всеволожское лесничество, Всеволожское лесничество, Вагановское участковое лесничество, квартал № 95, часть выдела 23, площадь сервитута 3647 кв.м
	47:07:0000000:97213, Ленинградская область, Всеволожский р-н, Всеволожское лесничество, Вагановское участковое лесничество, квартал № 105, часть выдела 6, квартал № 106, части выделов 1, 2, 3, 4, 10, 11, 16, 18, 37, площадь сервитута 5128 кв.м
	47:07:0956001:2953, Ленинградская область, Всеволожский район, Рахьинское городское поселение, площадь сервитута 411 кв.м
	47:07:0956001:2960, Российская Федерация, Ленинградская область, Всеволожский муниципальный район, Рахьинском городском поселении, д. Ладожский трудпосёлок, площадь сервитута 259 кв.м
	47:07:0956001:2977, Ленинградская область, Всеволожский район, Всеволожское лесничество, Вагановское участковое лесничество, квартал № 106, части выделов 5, 6, 36, площадь сервитута 467 кв.м
	47:07:0956001:2792, Российская Федерация, Ленинградская область, Всеволожский муниципальный район, Рахьинское городское поселение, массив Коккорево, земельный участок № б/н, площадь сервитута 580 кв.м

	47:07:0956001:3012, Российская Федерация, Ленинградская область, Всеволожский муниципальный район, Рахьинское городское поселение, массив Коккорево, земельный участок №6/н, площадь сервитута 1264 кв.м
	47:07:0956001:2785, Ленинградская область, Всеволожский муниципальный район, Рахьинское городское поселение, массив Коккорево, площадь сервитута 583 кв.м
	47:07:0956001:2970, Российская Федерация, Ленинградская область, Всеволожский район, деревня Ваганово, площадь сервитута 2184 кв.м
	47:07:0956001:2955, Ленинградская область, Всеволожский район, Рахьинское городское поселение, площадь сервитута 29 кв.м
	47:07:0956001:1086, Ленинградская область, Всеволожский муниципальный район, Рахьинское городское поселение, дер. Коккорево, ул. Ириновская дорога, площадь сервитута 494 кв.м
	47:07:0956001:3155, Российская Федерация, Ленинградская область, Всеволожский муниципальный район, Рахьинское городское поселение, массив Коккорево, улица Ириновская дорога, площадь сервитута 728 кв.м
	47:07:0956001:3182, Ленинградская область, Всеволожский, г.п. Рахьинское, массив Коккорево, улица Ириновская дорога, площадь сервитута 717 кв.м
	47:07:0956001:3181, Ленинградская область, Всеволожский, г.п. Рахьинское, массив Коккорево, улица Ириновская дорога, площадь сервитута 137 кв.м

	47:07:0956001:3185, Ленинградская область, Всеволожский, г.п. Рахьинское, массив Коккорево, улица Ириновская дорога, площадь сервитута 201 кв.м
	47:07:0956001:3184, Ленинградская область, Всеволожский, г.п. Рахьинское, массив Коккорево, улица Ириновская дорога, площадь сервитута 303 кв.м
	47:07:0956001:3183, Ленинградская область, Всеволожский, г.п. Рахьинское, массив Коккорево, улица Ириновская дорога, площадь сервитута 618 кв.м
	47:07:0906008:36, Ленинградская область, Всеволожский район, д. Ладожский трудпоселок, ул. Пересыпная, уч.№1а, площадь сервитута 7 кв.м
	47:07:0906007:383, Российская Федерация, Ленинградская область, район Всеволожский, деревня Ваганово, участок 80А, площадь сервитута 176 кв.м
	47:07:0906007:23, Ленинградская область, Всеволожский район, дер. Ваганово, уч. №84, площадь сервитута 14 кв.м
	47:07:0906007:28, Ленинградская область, Всеволожский район, д. Ваганово, уч. №82, площадь сервитута 273 кв.м
	47:07:0000000:92444, Ленинградская область, Всеволожский муниципальный район, Рахьинское городское поселение, дер. Ваганово, площадь сервитута 188 кв.м
	47:07:0906007:32, Ленинградская область, Всеволожский район, д. Ваганово, участок № 77, площадь сервитута 309 кв.м
	47:07:0906007:24, Ленинградская область, Всеволожский район, дер. Ваганово, уч.№75, площадь

	сервитута 198 кв.м
	47:07:0906007:9, Ленинградская область, Всеволожский муниципальный район, Рахьинское городское поселение, деревня Ваганово, уч. 73 г, площадь сервитута 397 кв.м
	47:07:0906007:64, Ленинградская область, Всеволожский муниципальный район, Рахьинское городское поселение, дер. Ваганово, участок № 73д, площадь сервитута 213 кв.м
	47:07:0906007:5, Ленинградская область, Всеволожский район, Вагановская волость, дер. Ваганово, уч.№73б, площадь сервитута 165 кв.м
	47:07:0906007:12, Ленинградская область, Всеволожский район, Вагановская волость, д. Ваганово, уч.№75а, площадь сервитута 600 кв.м
	47:07:1861001:17, Ленинградская область, Всеволожский район, п. Ваганово, СТ "Ладога", участок № 207, площадь сервитута 85 кв.м
	47:07:0974001:65, Ленинградская область, Всеволожский район, площадь сервитута 171 кв.м
	47:07:0974001:66, Ленинградская область, Всеволожский район, массив Ваганово, СНТ "Радуга", 66, площадь сервитута 68 кв.м
	47:07:0974001:67, Ленинградская область, Всеволожский муниципальный район, массив "Ваганово", СНТ "Радуга", уч. № 67, площадь сервитута 63 кв.м
	47:07:0974001:68, Ленинградская область, Всеволожский район, массив Ваганово, садоводческое некоммерческое товарищество "Радуга", участок №68, площадь сервитута 65 кв.м

	47:07:0974001:69, Ленинградская область, Всеволожский район, площадь сервитута 69 кв.м
	47:07:0974001:70, Ленинградская область, Всеволожский район, массив Ваганово, СНТ "Радуга", 70, площадь сервитута 143 кв.м
	47:07:0974001:71, Ленинградская область, Всеволожский район, площадь сервитута 75 кв.м
	47:07:0974001:72, Ленинградская область, Всеволожский район, площадь сервитута 78 кв.м
	47:07:0974001:73, Ленинградская область, Всеволожский район, площадь сервитута 78 кв.м
	47:07:0974001:74, Ленинградская область, Всеволожский район, массив Ваганово, СНТ "Радуга", 74, площадь сервитута 160 кв.м
	47:07:0974001:75, Ленинградская область, Всеволожский район, площадь сервитута 167 кв.м
	47:07:0974001:76, Ленинградская область, Всеволожский район, площадь сервитута 174 кв.м
	47:07:0974001:77, Ленинградская область, Всеволожский район, массив Ваганово, СНТ "Радуга", уч.№77, площадь сервитута 97 кв.м
	47:07:0953004:58 (вх. 47:07:0953004:59), Ленинградская область, Всеволожский район, уч. Ириновка, площадь сервитута 1653 кв.м
	47:07:1854001:1, Ленинградская область, Всеволожский район, в районе дер.Ваганово, СНТ " Бирюса ", уч.№4, площадь сервитута 56 кв.м
	47:07:1854001:2, Ленинградская область, Всеволожский район, в районе дер.Ваганово, СНТ " Бирюса ", уч.№ 6, площадь сервитута 44 кв.м

	47:07:1854001:4, Ленинградская область, Всеволожский район, массив Ваганово, СНТ "Бирюса", уч. №9, площадь сервитута 357 кв.м
	47:07:1854001:6, Ленинградская область, Всеволожский район, массив Ваганово, СНТ "Бирюса", уч. №3, площадь сервитута 108 кв.м
	47:07:1854001:8, Ленинградская область, Всеволожский район, массив Ваганово, СНТ "Бирюса", уч. №15, площадь сервитута 32 кв.м
	47:07:1854001:9, Ленинградская область, Всеволожский район, массив Ваганово, СНТ "Бирюса", уч. №13, площадь сервитута 53 кв.м
	47:07:1854001:10, Ленинградская область, Всеволожский район, массив Ваганово, СНТ "Бирюса", уч. №28/29, площадь сервитута 28 кв.м
	47:07:1854001:11, Ленинградская область, Всеволожский район, массив Ваганово, СНТ "Бирюса", уч. №1, площадь сервитута 279 кв.м
	47:07:1854001:12, Ленинградская область, Всеволожский район, массив Ваганово, СНТ "Бирюса", уч. № 10, площадь сервитута 69 кв.м
	47:07:1854001:14, Ленинградская область, Всеволожский район, массив Ваганово, СНТ "Бирюса", уч. №5, площадь сервитута 366 кв.м
	47:07:1854001:16, Ленинградская область, Всеволожский район, массив Ваганово, СНТ "Бирюса", уч. №21, площадь сервитута 24 кв.м
	47:07:1854001:18, Ленинградская область, Всеволожский район, массив Ваганово, СНТ "Бирюса", уч.№8, площадь сервитута 41 кв.м
	47:07:1854001:20, Ленинградская область, Всеволожский район, массив Ваганово, СНТ "Бирюса",

		площадь сервитута 160 кв.м
		47:07:1854001:21, Ленинградская область, Всеволожский район, массив Ваганово, СНТ "Бирюса", уч. №2, площадь сервитута 181 кв.м
		47:07:1854001:23, Ленинградская область, Всеволожский район, массив Ваганово, СНТ "Бирюса", уч.№19, площадь сервитута 67 кв.м
		47:07:1854001:27, Ленинградская область, Всеволожский район, массив Ваганово, СНТ "Бирюса", уч. №14, площадь сервитута 354 кв.м
		47:07:1854001:48, Ленинградская область, Всеволожский район, массив «Ваганово», Садоводческое некоммерческое товарищество «Бирюса», участок №26/27, площадь сервитута 382 кв.м
		47:07:1854001:261, Ленинградская область, Всеволожский район, массив "Ваганово", Садовое некоммерческое товарищество "Бирюса", участок №20, площадь сервитута 318 кв.м
		47:07:0000000:1 (вх. 47:07:0915001:2700), Ленинградская область, Территория МО "Всеволожский район Ленинградской области", Линии: Ржевка-Заневский пост - ст. Нева, Мельничный Ручей - Невская Дубровка, СПб - Орехово, Ржевка - Ладожское озеро, Ржевка - Горы, площадь сервитута 481 кв.м
		47:07:0000000:1 (вх. 47:07:0940001:2), Ленинградская область, Всеволожский район, площадь сервитута 5809 кв.м
		47:07:0940001:55, Ленинградская область, Всеволожский район, д. Морье, площадь сервитута 155001 кв.м

	47:07:0940001:776, Ленинградская область, Всеволожский муниципальный район, Рахьинское городское поселение, массив Морье, бывший военный городок №25, участок №3, площадь сервитута 1400 кв.м
	47:07:0940001:127, Ленинградская область, Всеволожский район, д. Морье, уч.№2/4, площадь сервитута 306 кв.м
	47:07:0940001:131, Ленинградская область, Всеволожский район, д. Морье, уч.№2/8, площадь сервитута 28 кв.м
	47:07:0940001:134, Ленинградская область, Всеволожский район, д. Морье, уч.№2/3, площадь сервитута 3 кв.м
	47:07:0940001:135, Ленинградская область, Всеволожский район, д. Морье, уч.№2/5, площадь сервитута 354 кв.м
	47:07:0940001:138, Ленинградская область, Всеволожский район, д. Морье, уч.№2/6, площадь сервитута 383 кв.м
	47:07:0940001:139, Ленинградская область, Всеволожский район, д. Морье, уч.№2/7, площадь сервитута 287 кв.м
	47:07:0940001:140, Ленинградская область, Всеволожский район, д. Морье, уч.№2, площадь сервитута 374 кв.м
	47:07:0902001:13, Ленинградская область, Всеволожский район, д.Осиновец, площадь сервитута 197 кв.м
	47:07:0000000:1 (вх. 47:07:0915001:2699), Ленинградская область, Всеволожский район, площадь сервитута 583 кв.м
	47:07:0000000:1 (вх.

	47:07:0905004:2), Ленинградская область, Территория МО "Всеволожский район Ленинградской области", Линии: Ржевка-Заневский пост - ст. Нева, Мельничный Ручей - Невская Дубровка, СПб - Орехово, Ржевка - Ладожское озеро, Ржевка - Горы, площадь сервитута 764 кв.м
	47:07:0000000:1 (вх. 47:07:0940001:1), Ленинградская область, Всеволожский район, площадь сервитута 1898 кв.м
	47:07:0974001:81 (вх. 47:07:0974001:80), Ленинградская область, Всеволожский район, массив Ваганово, СНТ "Радуга", площадь сервитута 79 кв.м
	47:07:0953003:24, Ленинградская область, Всеволожский район, уч. Проба, площадь сервитута 1255 кв.м
	47:07:0905004:8, Ленинградская область, Всеволожский район, п.ст. Ириновка, Ленинградское шоссе, д.15/2, площадь сервитута 3 кв.м
	47:07:0915001:2739, Ленинградская область, Всеволожский муниципальный район, Рахьинское городское поселение, площадь сервитута 140 кв.м
	47:07:0915001:2742, Ленинградская область, Всеволожский район, Рахьинское городское поселение, площадь сервитута 620 кв.м
	47:07:0956001:1183, Ленинградская область, Всеволожский муниципальный район, Рахьинское городское поселение, дер. Ладожский трудпоселок, уч. № 9, площадь сервитута 102 кв.м
	47:07:0953004:212, Ленинградская область, Всеволожский район, участок "Ириновка", площадь сервитута 2 кв.м


		47:07:0953004:219, Ленинградская область, Всеволожский район, участок "Ириновка", площадь сервитута 45 кв.м
		47:07:0953004:221, Ленинградская область, Всеволожский район, участок "Ириновка", площадь сервитута 10 кв.м
		47:07:0906007:27, Ленинградская область, Всеволожский район, дер. Ваганово, уч. № 77, площадь сервитута 16 кв.м
		47:07:0904005:362, Российская Федерация, Ленинградская область, Всеволожский муниципальный район, Рахьинское городское поселение, деревня Проба, шоссе Пробинское, земельный участок 23А, площадь сервитута 64 кв.м
		47:07:0904005:363, Ленинградская область, Всеволожский муниципальный район, Рахьинское городское поселение, дер. Проба, площадь сервитута 32 кв.м
		47:07:0915001:2738, Российская Федерация, Ленинградская область, Всеволожский муниципальный район, Рахьинское городское поселение, площадь сервитута 44 кв.м
		47:07:0915001:2741, Ленинградская область, Всеволожский район, Рахьинское городское поселение, площадь сервитута 16 кв.м
9.1	Номера кадастровых кварталов в отношении которых испрашивается публичный сервитут	47:07:0904001, площадь сервитута 1925 кв.м
		47:07:0953003, площадь сервитута 622 кв.м
		47:07:0904004, площадь сервитута 456 кв.м
		47:07:0904005, площадь сервитута 1371 кв.м
		47:07:0904006, площадь сервитута

	4896 кв.м
	47:07:0915007, площадь сервитута 31698 кв.м
	47:07:0903011, площадь сервитута 358 кв.м
	47:07:0903010, площадь сервитута 272 кв.м
	47:07:0903013, площадь сервитута 1263 кв.м
	47:07:0903014, площадь сервитута 4317 кв.м
	47:07:0905003, площадь сервитута 1579 кв.м
	47:07:0905001, площадь сервитута 2215 кв.м
	47:07:0905010, площадь сервитута 1665 кв.м
	47:07:0953004, площадь сервитута 5903 кв.м
	47:07:0905011, площадь сервитута 927 кв.м
	47:07:0905015, площадь сервитута 4283 кв.м
	47:07:0905014, площадь сервитута 2600 кв.м
	47:07:1869001, площадь сервитута 27602 кв.м
	47:07:0915001, площадь сервитута 508 кв.м
	47:07:0906008, площадь сервитута 3786 кв.м
	47:07:0956001, площадь сервитута 21594 кв.м
	47:07:0906007, площадь сервитута 5286 кв.м
	47:07:1861001, площадь сервитута 1350 кв.м

		47:07:1858003, площадь сервитута 107 кв.м
		47:07:1858001, площадь сервитута 74 кв.м
		47:07:1858002, площадь сервитута 77 кв.м
		47:07:1860001, площадь сервитута 99 кв.м
		47:07:1805002, площадь сервитута 121 кв.м
		47:07:0974001, площадь сервитута 1988 кв.м
		47:07:0915012, площадь сервитута 1571 кв.м
		47:07:1854001, площадь сервитута 40 кв.м
10	Вид права, на котором инженерное сооружение принадлежит заявителю (если подано ходатайство об установлении публичного сервитута в целях реконструкции или эксплуатации инженерного сооружения) <u>Хозяйственное ведение, № 47:07:0000000:98370-47/054/2025-2 от 12.03.2025</u>	
11	Сведения о способах представления результатов рассмотрения ходатайства:	
	в виде электронного документа, который направляется уполномоченным органом заявителю посредством электронной почты	<u>да</u> (да/нет)
	в виде бумажного документа, который заявитель получает непосредственно при личном обращении или посредством почтового отправления	<u>да</u> (да/нет)
12	Документы, прилагаемые к ходатайству: 1. Выписка из ЕГРН на 6 л. в 1 экз. 2. Схема расположения границ публичного сервитута на 24 л. в 1 экз. 3. Устав ГУП «Леноблводоканал» на 28 л. в 1 экз. 4. Выписка из ЕГРЮЛ на 130 л. в 1 экз. 5. Доверенность №176 от 07.04.2025 на 4 л. в 1 экз. 6. Сообщение о возможном установлении публичного сервитута на 37 л. в 1 экз. 7. Описание местоположения границ на 50 л. в 1 экз. 8. Граница публичного сервитута в формате dxf.	
13	Подтверждаю согласие на обработку персональных данных (сбор, систематизацию, накопление, хранение, уточнение (обновление, изменение), использование, распространение (в том числе передачу), обезличивание, блокирование, уничтожение	

	персональных данных, а также иных действий, необходимых для обработки персональных данных в соответствии с законодательством Российской Федерации), в том числе в автоматизированном режиме
14	Подтверждаю, что сведения, указанные в настоящем ходатайстве, на дату представления ходатайства достоверны; документы (копии документов) и содержащиеся в них сведения соответствуют требованиям, установленным статьей 39.41 Земельного кодекса Российской Федерации

Директор по строительству

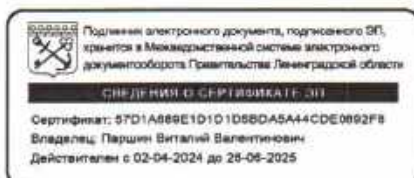

В.В. Паршин

Д.А. Свешникова
8(812) 403-00-53 (доб. 728)

ГРАФИЧЕСКОЕ ОПИСАНИЕ

местоположения границ населенных пунктов, территориальных зон, особо охраняемых природных территорий, зон с особыми условиями использования территории

Публичный сервитут в отношении земель и земельных участков в целях, предусмотренных п.1 ст.39.37 Земельного кодекса Российской Федерации, для капитального ремонта и эксплуатации сооружения с кадастровым номером 47:07:0000000:98370 (Наружный водопровод), расположенного по адресу: Российская Федерация, Ленинградская область, Всеволожский муниципальный район, Рахьинское городское поселение, деревня Ваганово, в/ч 28036, в/г 25

(наименование объекта, местоположение границ которого описано (далее - объект))

Раздел 1

Сведения об объекте

№ п/п	Характеристики объекта	Описание характеристик
1	2	3
1.	Местоположение объекта	Ленинградская область, м.р-н Всеволожский, г.п Рахьинское, деревня Ваганово
2.	Площадь объекта +/- величина погрешности определения площади (Р +/- Дельта Р)	420277 +/- 227 м ²
3.	Иные характеристики объекта	Публичный сервитут в отношении земель и земельных участков в целях, предусмотренных п.1 ст.39.37 Земельного кодекса Российской Федерации, для капитального ремонта и эксплуатации сооружения с кадастровым номером 47:07:0000000:98370 (Наружный водопровод), расположенного по адресу: Российская Федерация, Ленинградская область, Всеволожский муниципальный район, Рахьинское городское поселение, деревня Ваганово, в/ч 28036, в/г 25. Срок публичного сервитута 49 лет. В интересах ГУП «Леноблводоканал» (ИНН 4703144282, ОГРН 1167847156300, адрес: 191124, Санкт-Петербург, Синопская наб., д. 74, литер А,Б, адрес эл. почты: info@vodokanal-lo.ru).

Раздел 2

Сведения о местоположении границ объекта

1. Система координат МСК-47, зона 2

2. Сведения о характерных точках границ объекта

Обозначение характерных точек границ	Координаты, м		Метод определения координат характерной точки	Средняя квадратическая погрешность положения характерной точки (Mt), м	Описание обозначения точки на местности (при наличии)
	X	Y			
1	2	3	4	5	6
1	453988.58	2240507.82	Аналитический метод	0.10	-
2	453995.97	2240497.60	Аналитический метод	0.10	-
3	454061.37	2240448.28	Аналитический метод	0.10	-
4	454087.73	2240428.40	Аналитический метод	0.10	-
5	454136.48	2240475.60	Аналитический метод	0.10	-
6	454145.09	2240485.37	Аналитический метод	0.10	-
7	454148.38	2240487.23	Аналитический метод	0.10	-
8	454153.61	2240492.84	Аналитический метод	0.10	-
9	454174.10	2240511.93	Аналитический метод	0.10	-
10	454196.13	2240494.89	Аналитический метод	0.10	-
11	454202.86	2240503.59	Аналитический метод	0.10	-
12	454182.27	2240519.54	Аналитический метод	0.10	-
13	454182.34	2240519.61	Аналитический метод	0.10	-
14	454209.56	2240544.96	Аналитический метод	0.10	-
15	454218.10	2240554.12	Аналитический метод	0.10	-
16	454222.33	2240567.08	Аналитический метод	0.10	-
17	454265.84	2240701.75	Аналитический метод	0.10	-
18	454361.43	2241039.33	Аналитический метод	0.10	-
19	454368.83	2241080.36	Аналитический метод	0.10	-
20	454379.70	2241115.00	Аналитический метод	0.10	-
21	454380.19	2241135.01	Аналитический метод	0.10	-
22	454541.39	2241661.80	Аналитический метод	0.10	-

2. Сведения о характерных точках границ объекта					
Обозначение характерных точек границ	Координаты, м		Метод определения координат характерной точки	Средняя квадратическая погрешность положения характерной точки (Mt), м	Описание обозначения точки на местности (при наличии)
	X	Y			
1	2	3	4	5	6
23	454617.53	2241976.38	Аналитический метод	0.10	-
24	454634.01	2242008.37	Аналитический метод	0.10	-
25	454641.56	2242043.60	Аналитический метод	0.10	-
26	454644.01	2242090.17	Аналитический метод	0.10	-
27	454644.79	2242145.54	Аналитический метод	0.10	-
28	454645.58	2242170.37	Аналитический метод	0.10	-
29	454645.10	2242190.52	Аналитический метод	0.10	-
30	454645.10	2242221.87	Аналитический метод	0.10	-
31	454645.80	2242240.33	Аналитический метод	0.10	-
32	454643.47	2242276.34	Аналитический метод	0.10	-
33	454641.97	2242300.46	Аналитический метод	0.10	-
34	454640.58	2242303.34	Аналитический метод	0.10	-
35	454638.86	2242308.68	Аналитический метод	0.10	-
36	454632.44	2242310.99	Аналитический метод	0.10	-
37	454615.32	2242313.12	Аналитический метод	0.10	-
38	454592.91	2242317.72	Аналитический метод	0.10	-
39	454592.04	2242324.31	Аналитический метод	0.10	-
40	454594.76	2242344.16	Аналитический метод	0.10	-
41	454599.38	2242374.73	Аналитический метод	0.10	-
42	454602.40	2242455.66	Аналитический метод	0.10	-
43	454602.94	2242590.22	Аналитический метод	0.10	-
44	454601.20	2242674.93	Аналитический метод	0.10	-
45	454590.67	2242757.34	Аналитический метод	0.10	-
46	454563.14	2242893.57	Аналитический метод	0.10	-
47	454546.00	2242966.17	Аналитический метод	0.10	-

2. Сведения о характерных точках границ объекта					
Обозначение характерных точек границ	Координаты, м		Метод определения координат характерной точки	Средняя квадратическая погрешность положения характерной точки (Mt), м	Описание обозначения точки на местности (при наличии)
	X	Y			
1	2	3	4	5	6
48	454538.57	2242990.74	Аналитический метод	0.10	-
49	454313.85	2243624.96	Аналитический метод	0.10	-
50	454136.11	2243927.26	Аналитический метод	0.10	-
51	454074.54	2244031.26	Аналитический метод	0.10	-
52	454050.12	2244074.11	Аналитический метод	0.10	-
53	454016.16	2244130.69	Аналитический метод	0.10	-
54	454006.04	2244145.79	Аналитический метод	0.10	-
55	453996.34	2244162.20	Аналитический метод	0.10	-
56	453987.21	2244176.78	Аналитический метод	0.10	-
57	453981.53	2244185.82	Аналитический метод	0.10	-
58	453899.13	2244272.56	Аналитический метод	0.10	-
59	453883.02	2244289.67	Аналитический метод	0.10	-
60	453821.54	2244352.43	Аналитический метод	0.10	-
61	453795.55	2244379.60	Аналитический метод	0.10	-
62	453763.22	2244411.91	Аналитический метод	0.10	-
63	453725.60	2244450.85	Аналитический метод	0.10	-
64	453692.78	2244484.79	Аналитический метод	0.10	-
65	453648.62	2244530.96	Аналитический метод	0.10	-
66	453600.64	2244582.35	Аналитический метод	0.10	-
67	453556.03	2244631.98	Аналитический метод	0.10	-
68	453499.97	2244697.08	Аналитический метод	0.10	-
69	453436.00	2244776.65	Аналитический метод	0.10	-
70	453390.67	2244834.85	Аналитический метод	0.10	-
71	453374.49	2244862.43	Аналитический метод	0.10	-
72	453351.78	2244893.73	Аналитический метод	0.10	-

2. Сведения о характерных точках границ объекта					
Обозначение характерных точек границ	Координаты, м		Метод определения координат характерной точки	Средняя квадратическая погрешность положения характерной точки (Mt), м	Описание обозначения точки на местности (при наличии)
	X	Y			
1	2	3	4	5	6
73	453276.39	2244998.36	Аналитический метод	0.10	-
74	453156.16	2245172.25	Аналитический метод	0.10	-
75	453045.36	2245391.33	Аналитический метод	0.10	-
76	453036.47	2245409.85	Аналитический метод	0.10	-
77	453022.83	2245441.71	Аналитический метод	0.10	-
78	452988.54	2245512.74	Аналитический метод	0.10	-
79	452976.97	2245537.18	Аналитический метод	0.10	-
80	452966.81	2245559.43	Аналитический метод	0.10	-
81	452958.98	2245577.27	Аналитический метод	0.10	-
82	452949.52	2245599.28	Аналитический метод	0.10	-
83	452942.15	2245618.74	Аналитический метод	0.10	-
84	452821.21	2245947.63	Аналитический метод	0.10	-
85	452820.00	2245957.28	Аналитический метод	0.10	-
86	452865.48	2245978.67	Аналитический метод	0.10	-
87	452856.75	2246023.67	Аналитический метод	0.10	-
88	452851.04	2246045.88	Аналитический метод	0.10	-
89	452845.60	2246065.67	Аналитический метод	0.10	-
90	452702.96	2246660.41	Аналитический метод	0.10	-
91	452706.59	2246676.33	Аналитический метод	0.10	-
92	452687.38	2246696.61	Аналитический метод	0.10	-
93	452682.57	2246746.24	Аналитический метод	0.10	-
94	452670.72	2246793.86	Аналитический метод	0.10	-
95	452661.21	2246835.53	Аналитический метод	0.10	-
96	452648.88	2246882.06	Аналитический метод	0.10	-
97	452622.52	2246894.62	Аналитический метод	0.10	-

2. Сведения о характерных точках границ объекта					
Обозначение характерных точек границ	Координаты, м		Метод определения координат характерной точки	Средняя квадратическая погрешность положения характерной точки (Mt), м	Описание обозначения точки на местности (при наличии)
	X	Y			
1	2	3	4	5	6
98	452569.29	2246913.96	Аналитический метод	0.10	-
99	452547.44	2246920.91	Аналитический метод	0.10	-
100	452539.06	2246922.50	Аналитический метод	0.10	-
101	452514.72	2246932.90	Аналитический метод	0.10	-
102	452505.44	2246935.17	Аналитический метод	0.10	-
103	452498.77	2246939.54	Аналитический метод	0.10	-
104	452455.82	2246973.84	Аналитический метод	0.10	-
105	452436.48	2246998.18	Аналитический метод	0.10	-
106	452421.78	2247017.57	Аналитический метод	0.10	-
107	452392.35	2247056.63	Аналитический метод	0.10	-
108	452364.13	2247095.04	Аналитический метод	0.10	-
109	452325.88	2247145.50	Аналитический метод	0.10	-
110	452313.69	2247161.90	Аналитический метод	0.10	-
111	452283.09	2247199.38	Аналитический метод	0.10	-
112	452279.38	2247201.95	Аналитический метод	0.10	-
113	452261.35	2247228.78	Аналитический метод	0.10	-
114	452215.90	2247285.50	Аналитический метод	0.10	-
115	452193.40	2247314.25	Аналитический метод	0.10	-
116	452167.80	2247352.48	Аналитический метод	0.10	-
117	452152.30	2247371.24	Аналитический метод	0.10	-
118	452145.32	2247387.26	Аналитический метод	0.10	-
119	452126.68	2247514.14	Аналитический метод	0.10	-
120	452125.13	2247525.10	Аналитический метод	0.10	-
121	452122.95	2247545.13	Аналитический метод	0.10	-
122	452118.93	2247572.11	Аналитический метод	0.10	-

2. Сведения о характерных точках границ объекта					
Обозначение характерных точек границ	Координаты, м		Метод определения координат характерной точки	Средняя квадратическая погрешность положения характерной точки (Mt), м	Описание обозначения точки на местности (при наличии)
	X	Y			
1	2	3	4	5	6
123	452110.29	2247624.63	Аналитический метод	0.10	-
124	452102.76	2247679.35	Аналитический метод	0.10	-
125	452096.35	2247718.85	Аналитический метод	0.10	-
126	452091.82	2247734.07	Аналитический метод	0.10	-
127	452078.16	2247777.32	Аналитический метод	0.10	-
128	452070.79	2247799.42	Аналитический метод	0.10	-
129	452049.19	2247865.45	Аналитический метод	0.10	-
130	452012.49	2247982.84	Аналитический метод	0.10	-
131	452011.58	2247987.53	Аналитический метод	0.10	-
132	451969.20	2248130.19	Аналитический метод	0.10	-
133	451924.30	2248295.03	Аналитический метод	0.10	-
134	451884.61	2248426.97	Аналитический метод	0.10	-
135	451870.27	2248462.37	Аналитический метод	0.10	-
136	451858.08	2248485.87	Аналитический метод	0.10	-
137	451848.88	2248507.14	Аналитический метод	0.10	-
138	451841.55	2248523.21	Аналитический метод	0.10	-
139	451826.76	2248555.72	Аналитический метод	0.10	-
140	451782.48	2248653.93	Аналитический метод	0.10	-
141	451769.66	2248685.03	Аналитический метод	0.10	-
142	451713.58	2248805.43	Аналитический метод	0.10	-
143	451697.59	2248833.44	Аналитический метод	0.10	-
144	451672.06	2248877.23	Аналитический метод	0.10	-
145	451622.73	2248960.39	Аналитический метод	0.10	-
146	451603.27	2248993.24	Аналитический метод	0.10	-
147	451573.40	2249047.75	Аналитический метод	0.10	-

2. Сведения о характерных точках границ объекта					
Обозначение характерных точек границ	Координаты, м		Метод определения координат характерной точки	Средняя квадратическая погрешность положения характерной точки (Mt), м	Описание обозначения точки на местности (при наличии)
	X	Y			
1	2	3	4	5	6
148	451559.65	2249071.40	Аналитический метод	0.10	-
149	451550.67	2249087.04	Аналитический метод	0.10	-
150	451535.25	2249115.86	Аналитический метод	0.10	-
151	451428.74	2249314.82	Аналитический метод	0.10	-
152	451403.92	2249357.46	Аналитический метод	0.10	-
153	451317.64	2249516.74	Аналитический метод	0.10	-
154	451296.66	2249553.40	Аналитический метод	0.10	-
155	451250.11	2249621.02	Аналитический метод	0.10	-
156	451220.75	2249662.79	Аналитический метод	0.10	-
157	451123.22	2249800.28	Аналитический метод	0.10	-
158	451104.24	2249816.77	Аналитический метод	0.10	-
159	451063.16	2249837.54	Аналитический метод	0.10	-
160	451027.98	2249855.96	Аналитический метод	0.10	-
161	451019.90	2249860.83	Аналитический метод	0.10	-
162	451023.13	2249877.86	Аналитический метод	0.10	-
163	451031.36	2249902.90	Аналитический метод	0.10	-
164	451032.41	2249915.18	Аналитический метод	0.10	-
165	451013.56	2249947.03	Аналитический метод	0.10	-
166	450984.98	2249986.12	Аналитический метод	0.10	-
167	450936.86	2250055.19	Аналитический метод	0.10	-
168	450906.04	2250099.65	Аналитический метод	0.10	-
169	450887.01	2250127.94	Аналитический метод	0.10	-
170	450828.58	2250213.60	Аналитический метод	0.10	-
171	450733.24	2250353.97	Аналитический метод	0.10	-
172	450725.14	2250368.20	Аналитический метод	0.10	-

2. Сведения о характерных точках границ объекта					
Обозначение характерных точек границ	Координаты, м		Метод определения координат характерной точки	Средняя квадратическая погрешность положения характерной точки (Mt), м	Описание обозначения точки на местности (при наличии)
	X	Y			
1	2	3	4	5	6
173	450673.91	2250439.76	Аналитический метод	0.10	-
174	450657.60	2250465.25	Аналитический метод	0.10	-
175	450620.83	2250562.76	Аналитический метод	0.10	-
176	450621.97	2250562.75	Аналитический метод	0.10	-
177	450621.85	2250573.72	Аналитический метод	0.10	-
178	450616.68	2250573.81	Аналитический метод	0.10	-
179	450585.28	2250657.56	Аналитический метод	0.10	-
180	450443.61	2251026.34	Аналитический метод	0.10	-
181	450447.14	2251027.69	Аналитический метод	0.10	-
182	450445.74	2251031.33	Аналитический метод	0.10	-
183	450449.14	2251032.95	Аналитический метод	0.10	-
184	450444.42	2251042.88	Аналитический метод	0.10	-
185	450438.60	2251040.11	Аналитический метод	0.10	-
186	450351.25	2251300.13	Аналитический метод	0.10	-
187	450303.59	2251417.03	Аналитический метод	0.10	-
188	450270.94	2251474.32	Аналитический метод	0.10	-
189	450233.09	2251643.38	Аналитический метод	0.10	-
190	450236.62	2251646.52	Аналитический метод	0.10	-
191	450234.83	2251655.54	Аналитический метод	0.10	-
192	450229.94	2251658.06	Аналитический метод	0.10	-
193	450229.95	2251658.05	Аналитический метод	0.10	-
194	450209.15	2251760.57	Аналитический метод	0.10	-
195	450189.31	2251877.37	Аналитический метод	0.10	-
196	450184.23	2251901.22	Аналитический метод	0.10	-
197	450159.20	2252000.89	Аналитический метод	0.10	-

2. Сведения о характерных точках границ объекта					
Обозначение характерных точек границ	Координаты, м		Метод определения координат характерной точки	Средняя квадратическая погрешность положения характерной точки (Mt), м	Описание обозначения точки на местности (при наличии)
	X	Y			
1	2	3	4	5	6
198	450135.31	2252125.65	Аналитический метод	0.10	-
199	450130.54	2252153.38	Аналитический метод	0.10	-
200	450086.14	2252256.39	Аналитический метод	0.10	-
201	450033.89	2252363.21	Аналитический метод	0.10	-
202	449942.31	2252535.25	Аналитический метод	0.10	-
203	449942.99	2252549.08	Аналитический метод	0.10	-
204	449941.06	2252585.23	Аналитический метод	0.10	-
205	449943.41	2252676.51	Аналитический метод	0.10	-
206	449943.71	2252679.69	Аналитический метод	0.10	-
207	449943.42	2252713.76	Аналитический метод	0.10	-
208	449944.82	2252754.28	Аналитический метод	0.10	-
209	449945.84	2252819.56	Аналитический метод	0.10	-
210	449948.42	2252954.76	Аналитический метод	0.10	-
211	449949.13	2253027.76	Аналитический метод	0.10	-
212	449954.52	2253216.40	Аналитический метод	0.10	-
213	449955.57	2253271.42	Аналитический метод	0.10	-
214	449957.39	2253374.37	Аналитический метод	0.10	-
215	449957.76	2253438.48	Аналитический метод	0.10	-
216	449958.08	2253469.13	Аналитический метод	0.10	-
217	449959.65	2253509.66	Аналитический метод	0.10	-
218	449962.93	2253655.92	Аналитический метод	0.10	-
219	449969.98	2253914.61	Аналитический метод	0.10	-
220	449970.16	2253948.60	Аналитический метод	0.10	-
221	449970.88	2254001.31	Аналитический метод	0.10	-
222	449970.57	2254065.13	Аналитический метод	0.10	-

2. Сведения о характерных точках границ объекта					
Обозначение характерных точек границ	Координаты, м		Метод определения координат характерной точки	Средняя квадратическая погрешность положения характерной точки (Mt), м	Описание обозначения точки на местности (при наличии)
	X	Y			
1	2	3	4	5	6
223	449972.53	2254133.30	Аналитический метод	0.10	-
224	449970.34	2254226.11	Аналитический метод	0.10	-
225	449976.43	2254313.78	Аналитический метод	0.10	-
226	449983.55	2254426.80	Аналитический метод	0.10	-
227	449983.24	2254478.88	Аналитический метод	0.10	-
228	449983.41	2254576.83	Аналитический метод	0.10	-
229	449958.58	2254587.33	Аналитический метод	0.10	-
230	449951.21	2254594.50	Аналитический метод	0.10	-
231	449949.16	2254612.63	Аналитический метод	0.10	-
232	449930.72	2254619.93	Аналитический метод	0.10	-
233	449884.24	2254631.91	Аналитический метод	0.10	-
234	449878.32	2254634.68	Аналитический метод	0.10	-
235	449883.30	2254633.38	Аналитический метод	0.10	-
236	449933.42	2254621.21	Аналитический метод	0.10	-
237	449943.20	2254621.19	Аналитический метод	0.10	-
238	449948.89	2254615.42	Аналитический метод	0.10	-
239	450007.25	2254618.73	Аналитический метод	0.10	-
240	450007.32	2254622.87	Аналитический метод	0.10	-
241	450094.12	2254627.64	Аналитический метод	0.10	-
242	450144.82	2254631.75	Аналитический метод	0.10	-
243	450168.75	2254633.18	Аналитический метод	0.10	-
244	450196.74	2254634.24	Аналитический метод	0.10	-
245	450209.82	2254637.53	Аналитический метод	0.10	-
246	450285.44	2254655.81	Аналитический метод	0.10	-
247	450310.52	2254663.42	Аналитический метод	0.10	-

2. Сведения о характерных точках границ объекта					
Обозначение характерных точек границ	Координаты, м		Метод определения координат характерной точки	Средняя квадратическая погрешность положения характерной точки (Mt), м	Описание обозначения точки на местности (при наличии)
	X	Y			
1	2	3	4	5	6
248	450334.60	2254668.70	Аналитический метод	0.10	-
249	450339.95	2254669.77	Аналитический метод	0.10	-
250	450344.52	2254672.24	Аналитический метод	0.10	-
251	450346.57	2254673.46	Аналитический метод	0.10	-
252	450351.51	2254673.66	Аналитический метод	0.10	-
253	450401.84	2254676.68	Аналитический метод	0.10	-
254	450500.00	2254674.02	Аналитический метод	0.10	-
255	450610.92	2254670.45	Аналитический метод	0.10	-
256	450746.03	2254665.44	Аналитический метод	0.10	-
257	450828.86	2254663.75	Аналитический метод	0.10	-
258	450866.10	2254662.56	Аналитический метод	0.10	-
259	451973.77	2254652.85	Аналитический метод	0.10	-
260	452030.90	2254666.79	Аналитический метод	0.10	-
261	452173.99	2254695.80	Аналитический метод	0.10	-
262	452198.47	2254665.26	Аналитический метод	0.10	-
263	452201.91	2254660.97	Аналитический метод	0.10	-
264	452210.49	2254667.85	Аналитический метод	0.10	-
265	452207.05	2254672.14	Аналитический метод	0.10	-
266	452186.14	2254698.23	Аналитический метод	0.10	-
267	452236.28	2254708.19	Аналитический метод	0.10	-
268	452298.28	2254721.36	Аналитический метод	0.10	-
269	452353.29	2254731.47	Аналитический метод	0.10	-
270	452368.07	2254735.25	Аналитический метод	0.10	-
271	452470.83	2254747.14	Аналитический метод	0.10	-
272	452508.11	2254752.00	Аналитический метод	0.10	-

2. Сведения о характерных точках границ объекта					
Обозначение характерных точек границ	Координаты, м		Метод определения координат характерной точки	Средняя квадратическая погрешность положения характерной точки (Mt), м	Описание обозначения точки на местности (при наличии)
	X	Y			
1	2	3	4	5	6
273	452572.22	2254737.20	Аналитический метод	0.10	-
274	452683.66	2254695.19	Аналитический метод	0.10	-
275	452774.66	2254701.50	Аналитический метод	0.10	-
276	452823.29	2254705.42	Аналитический метод	0.10	-
277	453038.94	2254720.34	Аналитический метод	0.10	-
278	453323.26	2254742.94	Аналитический метод	0.10	-
279	453438.06	2254706.41	Аналитический метод	0.10	-
280	453598.71	2254645.65	Аналитический метод	0.10	-
281	453684.37	2254633.97	Аналитический метод	0.10	-
282	453755.86	2254621.34	Аналитический метод	0.10	-
283	453818.28	2254608.81	Аналитический метод	0.10	-
284	453829.79	2254606.41	Аналитический метод	0.10	-
285	453853.01	2254598.46	Аналитический метод	0.10	-
286	454278.89	2254519.67	Аналитический метод	0.10	-
287	454346.28	2254508.16	Аналитический метод	0.10	-
288	455065.64	2254385.21	Аналитический метод	0.10	-
289	455305.65	2254423.05	Аналитический метод	0.10	-
290	455556.60	2254463.14	Аналитический метод	0.10	-
291	455712.87	2254487.42	Аналитический метод	0.10	-
292	456124.17	2254556.01	Аналитический метод	0.10	-
293	456352.42	2254591.48	Аналитический метод	0.10	-
294	457322.64	2254733.42	Аналитический метод	0.10	-
295	457307.46	2254713.60	Аналитический метод	0.10	-
296	457299.44	2254700.24	Аналитический метод	0.10	-
297	457272.53	2254653.71	Аналитический метод	0.10	-

2. Сведения о характерных точках границ объекта					
Обозначение характерных точек границ	Координаты, м		Метод определения координат характерной точки	Средняя квадратическая погрешность положения характерной точки (Mt), м	Описание обозначения точки на местности (при наличии)
	X	Y			
1	2	3	4	5	6
298	457240.71	2254599.84	Аналитический метод	0.10	-
299	456377.26	2253092.03	Аналитический метод	0.10	-
300	456362.23	2253042.46	Аналитический метод	0.10	-
301	456329.33	2252974.25	Аналитический метод	0.10	-
302	456336.07	2252952.11	Аналитический метод	0.10	-
303	456533.90	2252814.85	Аналитический метод	0.10	-
304	456539.39	2252789.35	Аналитический метод	0.10	-
305	456555.25	2252763.38	Аналитический метод	0.10	-
306	456557.25	2252756.07	Аналитический метод	0.10	-
307	456537.16	2252728.67	Аналитический метод	0.10	-
308	456527.47	2252718.19	Аналитический метод	0.10	-
309	456520.90	2252709.91	Аналитический метод	0.10	-
310	456516.69	2252702.56	Аналитический метод	0.10	-
311	456520.59	2252695.29	Аналитический метод	0.10	-
312	456523.02	2252690.09	Аналитический метод	0.10	-
313	456523.34	2252689.40	Аналитический метод	0.10	-
314	456513.07	2252663.67	Аналитический метод	0.10	-
315	456518.01	2252652.25	Аналитический метод	0.10	-
316	456555.51	2252625.61	Аналитический метод	0.10	-
317	456575.41	2252613.16	Аналитический метод	0.10	-
318	456515.19	2252548.55	Аналитический метод	0.10	-
319	456482.81	2252506.41	Аналитический метод	0.10	-
320	456481.34	2252507.73	Аналитический метод	0.10	-
321	456483.95	2252511.21	Аналитический метод	0.10	-
322	456475.11	2252517.83	Аналитический метод	0.10	-

2. Сведения о характерных точках границ объекта					
Обозначение характерных точек границ	Координаты, м		Метод определения координат характерной точки	Средняя квадратическая погрешность положения характерной точки (Mt), м	Описание обозначения точки на местности (при наличии)
	X	Y			
1	2	3	4	5	6
323	456471.82	2252513.43	Аналитический метод	0.10	-
324	456466.43	2252506.23	Аналитический метод	0.10	-
325	456474.62	2252498.97	Аналитический метод	0.10	-
326	456471.75	2252495.05	Аналитический метод	0.10	-
327	456464.96	2252500.28	Аналитический метод	0.10	-
328	456452.94	2252494.92	Аналитический метод	0.10	-
329	456446.54	2252486.41	Аналитический метод	0.10	-
330	456443.24	2252482.02	Аналитический метод	0.10	-
331	456450.77	2252476.36	Аналитический метод	0.10	-
332	456448.74	2252473.30	Аналитический метод	0.10	-
333	456454.45	2252469.51	Аналитический метод	0.10	-
334	456426.38	2252432.98	Аналитический метод	0.10	-
335	456422.79	2252431.83	Аналитический метод	0.10	-
336	456403.20	2252435.58	Аналитический метод	0.10	-
337	456382.33	2252452.78	Аналитический метод	0.10	-
338	456375.36	2252443.46	Аналитический метод	0.10	-
339	456372.04	2252439.02	Аналитический метод	0.10	-
340	456380.99	2252432.46	Аналитический метод	0.10	-
341	456384.18	2252436.88	Аналитический метод	0.10	-
342	456384.23	2252436.96	Аналитический метод	0.10	-
343	456398.38	2252425.30	Аналитический метод	0.10	-
344	456413.68	2252422.38	Аналитический метод	0.10	-
345	456395.60	2252396.99	Аналитический метод	0.10	-
346	456382.67	2252413.37	Аналитический метод	0.10	-
347	456379.26	2252417.69	Аналитический метод	0.10	-

2. Сведения о характерных точках границ объекта					
Обозначение характерных точек границ	Координаты, м		Метод определения координат характерной точки	Средняя квадратическая погрешность положения характерной точки (Mt), м	Описание обозначения точки на местности (при наличии)
	X	Y			
1	2	3	4	5	6
348	456370.62	2252410.87	Аналитический метод	0.10	-
349	456374.03	2252406.55	Аналитический метод	0.10	-
350	456388.75	2252387.36	Аналитический метод	0.10	-
351	456383.41	2252380.58	Аналитический метод	0.10	-
352	456381.76	2252380.39	Аналитический метод	0.10	-
353	456376.29	2252379.76	Аналитический метод	0.10	-
354	456377.56	2252368.83	Аналитический метод	0.10	-
355	456383.02	2252369.47	Аналитический метод	0.10	-
356	456389.33	2252370.20	Аналитический метод	0.10	-
357	456396.26	2252379.31	Аналитический метод	0.10	-
358	456413.65	2252360.67	Аналитический метод	0.10	-
359	456412.86	2252359.90	Аналитический метод	0.10	-
360	456411.81	2252360.01	Аналитический метод	0.10	-
361	456406.34	2252360.57	Аналитический метод	0.10	-
362	456405.22	2252349.63	Аналитический метод	0.10	-
363	456410.69	2252349.07	Аналитический метод	0.10	-
364	456416.82	2252348.44	Аналитический метод	0.10	-
365	456421.77	2252353.22	Аналитический метод	0.10	-
366	456448.92	2252332.80	Аналитический метод	0.10	-
367	456440.35	2252321.07	Аналитический метод	0.10	-
368	456436.66	2252323.74	Аналитический метод	0.10	-
369	456437.01	2252324.22	Аналитический метод	0.10	-
370	456440.23	2252328.69	Аналитический метод	0.10	-
371	456431.30	2252335.12	Аналитический метод	0.10	-
372	456428.09	2252330.66	Аналитический метод	0.10	-

2. Сведения о характерных точках границ объекта					
Обозначение характерных точек границ	Координаты, м		Метод определения координат характерной точки	Средняя квадратическая погрешность положения характерной точки (Mt), м	Описание обозначения точки на местности (при наличии)
	X	Y			
1	2	3	4	5	6
373	456421.32	2252321.26	Аналитический метод	0.10	-
374	456433.90	2252312.19	Аналитический метод	0.10	-
375	456430.67	2252307.76	Аналитический метод	0.10	-
376	456439.55	2252301.28	Аналитический метод	0.10	-
377	456442.79	2252305.72	Аналитический метод	0.10	-
378	456446.02	2252310.15	Аналитический метод	0.10	-
379	456457.71	2252326.19	Аналитический метод	0.10	-
380	456514.69	2252283.25	Аналитический метод	0.10	-
381	456514.12	2252278.17	Аналитический метод	0.10	-
382	456511.47	2252274.77	Аналитический метод	0.10	-
383	456506.79	2252278.46	Аналитический метод	0.10	-
384	456502.42	2252281.80	Аналитический метод	0.10	-
385	456499.08	2252277.43	Аналитический метод	0.10	-
386	456493.13	2252269.65	Аналитический метод	0.10	-
387	456502.09	2252262.67	Аналитический метод	0.10	-
388	456478.33	2252231.65	Аналитический метод	0.10	-
389	456484.33	2252227.16	Аналитический метод	0.10	-
390	456488.74	2252223.86	Аналитический метод	0.10	-
391	456494.54	2252231.49	Аналитический метод	0.10	-
392	456493.01	2252232.72	Аналитический метод	0.10	-
393	456509.87	2252254.74	Аналитический метод	0.10	-
394	456511.12	2252253.80	Аналитический метод	0.10	-
395	456517.73	2252262.59	Аналитический метод	0.10	-
396	456516.60	2252263.44	Аналитический метод	0.10	-
397	456524.70	2252273.87	Аналитический метод	0.10	-

2. Сведения о характерных точках границ объекта					
Обозначение характерных точек границ	Координаты, м		Метод определения координат характерной точки	Средняя квадратическая погрешность положения характерной точки (Mt), м	Описание обозначения точки на местности (при наличии)
	X	Y			
1	2	3	4	5	6
398	456525.39	2252278.88	Аналитический метод	0.10	-
399	456543.45	2252274.41	Аналитический метод	0.10	-
400	456552.55	2252274.41	Аналитический метод	0.10	-
401	456563.74	2252287.76	Аналитический метод	0.10	-
402	456576.87	2252306.08	Аналитический метод	0.10	-
403	456625.28	2252370.87	Аналитический метод	0.10	-
404	456596.37	2252392.86	Аналитический метод	0.10	-
405	456533.05	2252447.88	Аналитический метод	0.10	-
406	456505.02	2252469.46	Аналитический метод	0.10	-
407	456481.93	2252487.22	Аналитический метод	0.10	-
408	456523.59	2252541.43	Аналитический метод	0.10	-
409	456592.55	2252615.42	Аналитический метод	0.10	-
410	456561.61	2252634.77	Аналитический метод	0.10	-
411	456526.89	2252659.43	Аналитический метод	0.10	-
412	456524.99	2252663.83	Аналитический метод	0.10	-
413	456533.84	2252686.03	Аналитический метод	0.10	-
414	456536.76	2252684.12	Аналитический метод	0.10	-
415	456549.76	2252697.29	Аналитический метод	0.10	-
416	456552.63	2252703.18	Аналитический метод	0.10	-
417	456547.41	2252708.59	Аналитический метод	0.10	-
418	456576.08	2252753.06	Аналитический метод	0.10	-
419	456572.79	2252765.46	Аналитический метод	0.10	-
420	456553.48	2252796.29	Аналитический метод	0.10	-
421	456548.37	2252823.49	Аналитический метод	0.10	-
422	456353.04	2252966.75	Аналитический метод	0.10	-

2. Сведения о характерных точках границ объекта					
Обозначение характерных точек границ	Координаты, м		Метод определения координат характерной точки	Средняя квадратическая погрешность положения характерной точки (Mt), м	Описание обозначения точки на местности (при наличии)
	X	Y			
1	2	3	4	5	6
423	456354.37	2252978.04	Аналитический метод	0.10	-
424	456388.87	2253036.92	Аналитический метод	0.10	-
425	456407.47	2253076.18	Аналитический метод	0.10	-
426	456419.70	2253103.46	Аналитический метод	0.10	-
427	457366.71	2254729.59	Аналитический метод	0.10	-
428	457372.06	2254746.61	Аналитический метод	0.10	-
429	457482.06	2254915.42	Аналитический метод	0.10	-
430	457524.54	2254979.71	Аналитический метод	0.10	-
431	457705.43	2255268.01	Аналитический метод	0.10	-
432	457733.08	2255300.97	Аналитический метод	0.10	-
433	457754.01	2255322.29	Аналитический метод	0.10	-
434	457880.39	2255468.94	Аналитический метод	0.10	-
435	458119.85	2255758.61	Аналитический метод	0.10	-
436	458225.70	2255883.28	Аналитический метод	0.10	-
437	458238.95	2255898.87	Аналитический метод	0.10	-
438	458241.65	2255914.59	Аналитический метод	0.10	-
439	458221.52	2255969.45	Аналитический метод	0.10	-
440	458167.20	2256051.82	Аналитический метод	0.10	-
441	458151.03	2256076.97	Аналитический метод	0.10	-
442	458121.63	2256121.72	Аналитический метод	0.10	-
443	458116.61	2256132.62	Аналитический метод	0.10	-
444	458158.07	2256173.84	Аналитический метод	0.10	-
445	458191.70	2256206.70	Аналитический метод	0.10	-
446	458243.35	2256256.05	Аналитический метод	0.10	-
447	458268.64	2256286.53	Аналитический метод	0.10	-

2. Сведения о характерных точках границ объекта					
Обозначение характерных точек границ	Координаты, м		Метод определения координат характерной точки	Средняя квадратическая погрешность положения характерной точки (Mt), м	Описание обозначения точки на местности (при наличии)
	X	Y			
1	2	3	4	5	6
448	458283.20	2256299.71	Аналитический метод	0.10	-
449	458272.30	2256321.61	Аналитический метод	0.10	-
450	458239.61	2256391.85	Аналитический метод	0.10	-
451	458222.06	2256409.41	Аналитический метод	0.10	-
452	458184.29	2256424.69	Аналитический метод	0.10	-
453	458177.47	2256427.10	Аналитический метод	0.10	-
454	458179.22	2256432.05	Аналитический метод	0.10	-
455	458184.49	2256447.63	Аналитический метод	0.10	-
456	458188.30	2256462.96	Аналитический метод	0.10	-
457	458196.17	2256487.41	Аналитический метод	0.10	-
458	458197.85	2256492.64	Аналитический метод	0.10	-
459	458185.24	2256497.02	Аналитический метод	0.10	-
460	458183.41	2256491.83	Аналитический метод	0.10	-
461	458174.86	2256467.55	Аналитический метод	0.10	-
462	458174.74	2256467.20	Аналитический метод	0.10	-
463	458146.32	2256476.94	Аналитический метод	0.10	-
464	458141.11	2256478.72	Аналитический метод	0.10	-
465	458137.06	2256466.37	Аналитический метод	0.10	-
466	458142.26	2256464.58	Аналитический метод	0.10	-
467	458172.89	2256454.09	Аналитический метод	0.10	-
468	458174.36	2256453.50	Аналитический метод	0.10	-
469	458173.59	2256451.32	Аналитический метод	0.10	-
470	458168.35	2256435.81	Аналитический метод	0.10	-
471	458167.57	2256430.25	Аналитический метод	0.10	-
472	458163.73	2256419.41	Аналитический метод	0.10	-

2. Сведения о характерных точках границ объекта					
Обозначение характерных точек границ	Координаты, м		Метод определения координат характерной точки	Средняя квадратическая погрешность положения характерной точки (Mt), м	Описание обозначения точки на местности (при наличии)
	X	Y			
1	2	3	4	5	6
473	458168.92	2256417.58	Аналитический метод	0.10	-
474	458179.99	2256413.66	Аналитический метод	0.10	-
475	458191.04	2256408.30	Аналитический метод	0.10	-
476	458217.26	2256367.41	Аналитический метод	0.10	-
477	458223.07	2256357.70	Аналитический метод	0.10	-
478	458171.10	2256329.78	Аналитический метод	0.10	-
479	458157.66	2256319.01	Аналитический метод	0.10	-
480	458146.04	2256311.31	Аналитический метод	0.10	-
481	458144.60	2256311.11	Аналитический метод	0.10	-
482	458138.07	2256316.07	Аналитический метод	0.10	-
483	458136.36	2256317.45	Аналитический метод	0.10	-
484	458137.23	2256318.61	Аналитический метод	0.10	-
485	458130.09	2256324.43	Аналитический метод	0.10	-
486	458126.63	2256320.10	Аналитический метод	0.10	-
487	458126.01	2256319.33	Аналитический метод	0.10	-
488	458124.62	2256317.47	Аналитический метод	0.10	-
489	458124.62	2256312.82	Аналитический метод	0.10	-
490	458131.27	2256307.41	Аналитический метод	0.10	-
491	458141.60	2256299.59	Аналитический метод	0.10	-
492	458150.04	2256300.77	Аналитический метод	0.10	-
493	458164.14	2256310.11	Аналитический метод	0.10	-
494	458177.20	2256320.56	Аналитический метод	0.10	-
495	458228.03	2256347.89	Аналитический метод	0.10	-
496	458231.70	2256339.22	Аналитический метод	0.10	-
497	458237.52	2256320.29	Аналитический метод	0.10	-

2. Сведения о характерных точках границ объекта					
Обозначение характерных точек границ	Координаты, м		Метод определения координат характерной точки	Средняя квадратическая погрешность положения характерной точки (Mt), м	Описание обозначения точки на местности (при наличии)
	X	Y			
1	2	3	4	5	6
498	458206.64	2256287.97	Аналитический метод	0.10	-
499	458154.83	2256231.78	Аналитический метод	0.10	-
500	458131.22	2256207.28	Аналитический метод	0.10	-
501	458115.76	2256190.78	Аналитический метод	0.10	-
502	458105.88	2256179.39	Аналитический метод	0.10	-
503	458097.88	2256171.43	Аналитический метод	0.10	-
504	458089.26	2256160.74	Аналитический метод	0.10	-
505	458049.26	2256202.50	Аналитический метод	0.10	-
506	458024.73	2256228.13	Аналитический метод	0.10	-
507	458006.05	2256248.45	Аналитический метод	0.10	-
508	457973.12	2256283.03	Аналитический метод	0.10	-
509	457950.29	2256306.75	Аналитический метод	0.10	-
510	457936.07	2256322.54	Аналитический метод	0.10	-
511	457890.69	2256369.68	Аналитический метод	0.10	-
512	457845.20	2256417.05	Аналитический метод	0.10	-
513	457817.67	2256447.52	Аналитический метод	0.10	-
514	457764.09	2256504.76	Аналитический метод	0.10	-
515	457754.80	2256513.78	Аналитический метод	0.10	-
516	457701.88	2256530.82	Аналитический метод	0.10	-
517	457666.46	2256539.65	Аналитический метод	0.10	-
518	457637.24	2256549.97	Аналитический метод	0.10	-
519	457607.30	2256570.15	Аналитический метод	0.10	-
520	457590.12	2256587.31	Аналитический метод	0.10	-
521	457585.38	2256592.05	Аналитический метод	0.10	-
522	457581.49	2256595.94	Аналитический метод	0.10	-

2. Сведения о характерных точках границ объекта					
Обозначение характерных точек границ	Координаты, м		Метод определения координат характерной точки	Средняя квадратическая погрешность положения характерной точки (Mt), м	Описание обозначения точки на местности (при наличии)
	X	Y			
1	2	3	4	5	6
523	457573.71	2256588.16	Аналитический метод	0.10	-
524	457577.60	2256584.27	Аналитический метод	0.10	-
525	457579.28	2256582.59	Аналитический метод	0.10	-
526	457576.40	2256577.87	Аналитический метод	0.10	-
527	457585.79	2256572.14	Аналитический метод	0.10	-
528	457587.29	2256574.59	Аналитический метод	0.10	-
529	457600.28	2256561.61	Аналитический метод	0.10	-
530	457632.26	2256540.07	Аналитический метод	0.10	-
531	457663.30	2256529.11	Аналитический метод	0.10	-
532	457698.86	2256520.24	Аналитический метод	0.10	-
533	457748.98	2256504.10	Аналитический метод	0.10	-
534	457756.23	2256497.06	Аналитический метод	0.10	-
535	457809.57	2256440.08	Аналитический метод	0.10	-
536	457837.16	2256409.55	Аналитический метод	0.10	-
537	457878.58	2256366.64	Аналитический метод	0.10	-
538	457874.18	2256363.35	Аналитический метод	0.10	-
539	457880.77	2256354.54	Аналитический метод	0.10	-
540	457885.18	2256357.84	Аналитический метод	0.10	-
541	457886.14	2256358.56	Аналитический метод	0.10	-
542	457928.01	2256315.04	Аналитический метод	0.10	-
543	457942.23	2256299.25	Аналитический метод	0.10	-
544	457965.18	2256275.43	Аналитический метод	0.10	-
545	457998.01	2256240.93	Аналитический метод	0.10	-
546	458016.71	2256220.61	Аналитический метод	0.10	-
547	458041.32	2256194.90	Аналитический метод	0.10	-

2. Сведения о характерных точках границ объекта					
Обозначение характерных точек границ	Координаты, м		Метод определения координат характерной точки	Средняя квадратическая погрешность положения характерной точки (Mt), м	Описание обозначения точки на местности (при наличии)
	X	Y			
1	2	3	4	5	6
548	458081.89	2256152.53	Аналитический метод	0.10	-
549	458075.23	2256145.87	Аналитический метод	0.10	-
550	458069.05	2256134.09	Аналитический метод	0.10	-
551	458144.10	2256024.96	Аналитический метод	0.10	-
552	458161.24	2256000.54	Аналитический метод	0.10	-
553	458171.91	2255985.03	Аналитический метод	0.10	-
554	458183.29	2255967.60	Аналитический метод	0.10	-
555	458203.53	2255938.16	Аналитический метод	0.10	-
556	458204.20	2255919.84	Аналитический метод	0.10	-
557	458199.50	2255914.47	Аналитический метод	0.10	-
558	458200.44	2255913.64	Аналитический метод	0.10	-
559	458186.29	2255895.85	Аналитический метод	0.10	-
560	458164.40	2255868.79	Аналитический метод	0.10	-
561	458095.39	2255788.53	Аналитический метод	0.10	-
562	457726.63	2255351.42	Аналитический метод	0.10	-
563	457675.65	2255290.12	Аналитический метод	0.10	-
564	457526.23	2255067.30	Аналитический метод	0.10	-
565	457489.16	2255002.20	Аналитический метод	0.10	-
566	457375.21	2254802.10	Аналитический метод	0.10	-
567	457332.22	2254745.94	Аналитический метод	0.10	-
568	456350.78	2254602.36	Аналитический метод	0.10	-
569	456122.43	2254566.87	Аналитический метод	0.10	-
570	455711.13	2254498.28	Аналитический метод	0.10	-
571	455554.88	2254474.00	Аналитический метод	0.10	-
572	455303.93	2254433.91	Аналитический метод	0.10	-

2. Сведения о характерных точках границ объекта					
Обозначение характерных точек границ	Координаты, м		Метод определения координат характерной точки	Средняя квадратическая погрешность положения характерной точки (Mt), м	Описание обозначения точки на местности (при наличии)
	X	Y			
1	2	3	4	5	6
573	455065.72	2254396.35	Аналитический метод	0.10	-
574	454348.14	2254519.00	Аналитический метод	0.10	-
575	454280.81	2254530.51	Аналитический метод	0.10	-
576	453855.81	2254609.12	Аналитический метод	0.10	-
577	453832.71	2254617.03	Аналитический метод	0.10	-
578	453820.48	2254619.59	Аналитический метод	0.10	-
579	453757.90	2254632.16	Аналитический метод	0.10	-
580	453686.07	2254644.83	Аналитический метод	0.10	-
581	453601.43	2254656.39	Аналитический метод	0.10	-
582	453441.68	2254716.81	Аналитический метод	0.10	-
583	453324.54	2254754.08	Аналитический метод	0.10	-
584	453117.67	2254737.44	Аналитический метод	0.10	-
585	453038.12	2254731.30	Аналитический метод	0.10	-
586	452822.47	2254716.38	Аналитический метод	0.10	-
587	452773.84	2254712.46	Аналитический метод	0.10	-
588	452685.30	2254706.33	Аналитический метод	0.10	-
589	452575.42	2254747.76	Аналитический метод	0.10	-
590	452508.65	2254763.16	Аналитический метод	0.10	-
591	452469.49	2254758.06	Аналитический метод	0.10	-
592	452366.07	2254746.09	Аналитический метод	0.10	-
593	452350.93	2254742.23	Аналитический метод	0.10	-
594	452296.14	2254732.16	Аналитический метод	0.10	-
595	452234.06	2254718.97	Аналитический метод	0.10	-
596	452175.10	2254707.25	Аналитический метод	0.10	-
597	452028.50	2254677.53	Аналитический метод	0.10	-

2. Сведения о характерных точках границ объекта					
Обозначение характерных точек границ	Координаты, м		Метод определения координат характерной точки	Средняя квадратическая погрешность положения характерной точки (Mt), м	Описание обозначения точки на местности (при наличии)
	X	Y			
1	2	3	4	5	6
598	451972.49	2254663.87	Аналитический метод	0.10	-
599	450866.32	2254673.56	Аналитический метод	0.10	-
600	450829.14	2254674.75	Аналитический метод	0.10	-
601	450746.35	2254676.44	Аналитический метод	0.10	-
602	450611.30	2254681.45	Аналитический метод	0.10	-
603	450500.32	2254685.02	Аналитический метод	0.10	-
604	450401.66	2254687.68	Аналитический метод	0.10	-
605	450350.97	2254684.64	Аналитический метод	0.10	-
606	450343.33	2254684.34	Аналитический метод	0.10	-
607	450339.08	2254681.80	Аналитический метод	0.10	-
608	450336.17	2254680.23	Аналитический метод	0.10	-
609	450332.34	2254679.46	Аналитический метод	0.10	-
610	450307.74	2254674.08	Аналитический метод	0.10	-
611	450282.54	2254666.43	Аналитический метод	0.10	-
612	450207.18	2254648.21	Аналитический метод	0.10	-
613	450195.18	2254645.18	Аналитический метод	0.10	-
614	450168.21	2254644.16	Аналитический метод	0.10	-
615	450144.04	2254642.73	Аналитический метод	0.10	-
616	450093.38	2254638.62	Аналитический метод	0.10	-
617	450007.32	2254633.88	Аналитический метод	0.10	-
618	450007.39	2254639.58	Аналитический метод	0.10	-
619	449996.28	2254639.50	Аналитический метод	0.10	-
620	449996.31	2254633.28	Аналитический метод	0.10	-
621	449985.55	2254632.68	Аналитический метод	0.10	-
622	449975.23	2254632.28	Аналитический метод	0.10	-

2. Сведения о характерных точках границ объекта					
Обозначение характерных точек границ	Координаты, м		Метод определения координат характерной точки	Средняя квадратическая погрешность положения характерной точки (Mt), м	Описание обозначения точки на местности (при наличии)
	X	Y			
1	2	3	4	5	6
623	449956.22	2254631.77	Аналитический метод	0.10	-
624	449945.62	2254632.19	Аналитический метод	0.10	-
625	449934.74	2254632.21	Аналитический метод	0.10	-
626	449885.98	2254644.04	Аналитический метод	0.10	-
627	449866.11	2254649.24	Аналитический метод	0.10	-
628	449841.58	2254660.85	Аналитический метод	0.10	-
629	449847.59	2254701.79	Аналитический метод	0.10	-
630	449865.06	2254732.27	Аналитический метод	0.10	-
631	449860.64	2254778.12	Аналитический метод	0.10	-
632	449842.22	2254778.69	Аналитический метод	0.10	-
633	449842.04	2254789.82	Аналитический метод	0.10	-
634	449841.95	2254795.32	Аналитический метод	0.10	-
635	449830.95	2254795.14	Аналитический метод	0.10	-
636	449831.04	2254789.64	Аналитический метод	0.10	-
637	449831.22	2254779.04	Аналитический метод	0.10	-
638	449813.23	2254779.61	Аналитический метод	0.10	-
639	449807.74	2254779.78	Аналитический метод	0.10	-
640	449807.55	2254773.78	Аналитический метод	0.10	-
641	449798.60	2254774.94	Аналитический метод	0.10	-
642	449797.68	2254769.51	Аналитический метод	0.10	-
643	449789.72	2254722.77	Аналитический метод	0.10	-
644	449797.11	2254710.27	Аналитический метод	0.10	-
645	449822.06	2254670.04	Аналитический метод	0.10	-
646	449830.12	2254643.60	Аналитический метод	0.10	-
647	449838.29	2254631.42	Аналитический метод	0.10	-

2. Сведения о характерных точках границ объекта					
Обозначение характерных точек границ	Координаты, м		Метод определения координат характерной точки	Средняя квадратическая погрешность положения характерной точки (Mt), м	Описание обозначения точки на местности (при наличии)
	X	Y			
1	2	3	4	5	6
648	449841.64	2254621.89	Аналитический метод	0.10	-
649	449842.89	2254617.52	Аналитический метод	0.10	-
650	449838.82	2254612.27	Аналитический метод	0.10	-
651	449823.47	2254598.51	Аналитический метод	0.10	-
652	449827.68	2254584.43	Аналитический метод	0.10	-
653	449844.83	2254563.51	Аналитический метод	0.10	-
654	449866.83	2254533.81	Аналитический метод	0.10	-
655	449883.31	2254507.10	Аналитический метод	0.10	-
656	449902.33	2254471.13	Аналитический метод	0.10	-
657	449909.33	2254456.22	Аналитический метод	0.10	-
658	449917.47	2254424.41	Аналитический метод	0.10	-
659	449923.76	2254400.88	Аналитический метод	0.10	-
660	449929.27	2254375.08	Аналитический метод	0.10	-
661	449932.33	2254351.68	Аналитический метод	0.10	-
662	449934.03	2254333.82	Аналитический метод	0.10	-
663	449935.26	2254302.87	Аналитический метод	0.10	-
664	449936.02	2254260.57	Аналитический метод	0.10	-
665	449936.19	2254233.13	Аналитический метод	0.10	-
666	449934.92	2254185.10	Аналитический метод	0.10	-
667	449931.78	2254056.96	Аналитический метод	0.10	-
668	449929.59	2253956.83	Аналитический метод	0.10	-
669	449929.35	2253914.32	Аналитический метод	0.10	-
670	449928.83	2253875.62	Аналитический метод	0.10	-
671	449927.70	2253827.65	Аналитический метод	0.10	-
672	449924.83	2253676.27	Аналитический метод	0.10	-

2. Сведения о характерных точках границ объекта					
Обозначение характерных точек границ	Координаты, м		Метод определения координат характерной точки	Средняя квадратическая погрешность положения характерной точки (Mt), м	Описание обозначения точки на местности (при наличии)
	X	Y			
1	2	3	4	5	6
673	449923.79	2253627.15	Аналитический метод	0.10	-
674	449923.07	2253575.47	Аналитический метод	0.10	-
675	449922.12	2253532.51	Аналитический метод	0.10	-
676	449919.75	2253475.90	Аналитический метод	0.10	-
677	449918.68	2253381.32	Аналитический метод	0.10	-
678	449918.37	2253236.41	Аналитический метод	0.10	-
679	449916.23	2253193.25	Аналитический метод	0.10	-
680	449916.54	2253147.79	Аналитический метод	0.10	-
681	449916.54	2253133.19	Аналитический метод	0.10	-
682	449912.86	2253033.51	Аналитический метод	0.10	-
683	449912.19	2252996.94	Аналитический метод	0.10	-
684	449911.47	2252970.04	Аналитический метод	0.10	-
685	449913.41	2252958.03	Аналитический метод	0.10	-
686	449913.57	2252930.49	Аналитический метод	0.10	-
687	449911.13	2252809.04	Аналитический метод	0.10	-
688	449908.80	2252705.80	Аналитический метод	0.10	-
689	449907.35	2252687.38	Аналитический метод	0.10	-
690	449902.74	2252687.54	Аналитический метод	0.10	-
691	449882.92	2252687.54	Аналитический метод	0.10	-
692	449862.72	2252704.12	Аналитический метод	0.10	-
693	449852.39	2252704.26	Аналитический метод	0.10	-
694	449851.95	2252693.27	Аналитический метод	0.10	-
695	449858.60	2252693.28	Аналитический метод	0.10	-
696	449878.98	2252676.54	Аналитический метод	0.10	-
697	449902.56	2252676.54	Аналитический метод	0.10	-

2. Сведения о характерных точках границ объекта					
Обозначение характерных точек границ	Координаты, м		Метод определения координат характерной точки	Средняя квадратическая погрешность положения характерной точки (Mt), м	Описание обозначения точки на местности (при наличии)
	X	Y			
1	2	3	4	5	6
698	449912.04	2252676.22	Аналитический метод	0.10	-
699	449932.36	2252674.82	Аналитический метод	0.10	-
700	449930.05	2252585.08	Аналитический метод	0.10	-
701	449931.97	2252549.06	Аналитический метод	0.10	-
702	449931.18	2252532.76	Аналитический метод	0.10	-
703	450024.09	2252358.20	Аналитический метод	0.10	-
704	450076.14	2252251.80	Аналитический метод	0.10	-
705	450119.92	2252150.23	Аналитический метод	0.10	-
706	450124.49	2252123.68	Аналитический метод	0.10	-
707	450148.46	2251998.51	Аналитический метод	0.10	-
708	450173.51	2251898.73	Аналитический метод	0.10	-
709	450178.50	2251875.31	Аналитический метод	0.10	-
710	450198.33	2251758.55	Аналитический метод	0.10	-
711	450220.55	2251649.11	Аналитический метод	0.10	-
712	450260.57	2251470.31	Аналитический метод	0.10	-
713	450293.68	2251412.21	Аналитический метод	0.10	-
714	450340.93	2251296.30	Аналитический метод	0.10	-
715	450430.18	2251030.62	Аналитический метод	0.10	-
716	450574.99	2250653.66	Аналитический метод	0.10	-
717	450607.73	2250566.34	Аналитический метод	0.10	-
718	450647.71	2250460.30	Аналитический метод	0.10	-
719	450664.80	2250433.59	Аналитический метод	0.10	-
720	450715.87	2250362.26	Аналитический метод	0.10	-
721	450723.89	2250348.15	Аналитический метод	0.10	-
722	450819.48	2250207.41	Аналитический метод	0.10	-

2. Сведения о характерных точках границ объекта					
Обозначение характерных точек границ	Координаты, м		Метод определения координат характерной точки	Средняя квадратическая погрешность положения характерной точки (Mt), м	Описание обозначения точки на местности (при наличии)
	X	Y			
1	2	3	4	5	6
723	450877.91	2250121.77	Аналитический метод	0.10	-
724	450896.95	2250093.45	Аналитический метод	0.10	-
725	450927.83	2250048.91	Аналитический метод	0.10	-
726	450976.03	2249979.73	Аналитический метод	0.10	-
727	451004.36	2249940.97	Аналитический метод	0.10	-
728	451021.15	2249912.61	Аналитический метод	0.10	-
729	451020.51	2249905.12	Аналитический метод	0.10	-
730	451012.46	2249880.61	Аналитический метод	0.10	-
731	451007.67	2249855.36	Аналитический метод	0.10	-
732	451022.58	2249846.37	Аналитический метод	0.10	-
733	451058.13	2249827.76	Аналитический метод	0.10	-
734	451098.06	2249807.57	Аналитический метод	0.10	-
735	451115.01	2249792.84	Аналитический метод	0.10	-
736	451211.76	2249656.45	Аналитический метод	0.10	-
737	451241.08	2249614.74	Аналитический метод	0.10	-
738	451287.34	2249547.54	Аналитический метод	0.10	-
739	451308.03	2249511.39	Аналитический метод	0.10	-
740	451394.33	2249352.08	Аналитический метод	0.10	-
741	451419.13	2249309.46	Аналитический метод	0.10	-
742	451525.55	2249110.66	Аналитический метод	0.10	-
743	451541.05	2249081.70	Аналитический метод	0.10	-
744	451550.13	2249065.90	Аналитический метод	0.10	-
745	451563.82	2249042.34	Аналитический метод	0.10	-
746	451593.72	2248987.79	Аналитический метод	0.10	-
747	451613.27	2248954.78	Аналитический метод	0.10	-

2. Сведения о характерных точках границ объекта					
Обозначение характерных точек границ	Координаты, м		Метод определения координат характерной точки	Средняя квадратическая погрешность положения характерной точки (Mt), м	Описание обозначения точки на местности (при наличии)
	X	Y			
1	2	3	4	5	6
748	451662.57	2248871.65	Аналитический метод	0.10	-
749	451688.07	2248827.95	Аналитический метод	0.10	-
750	451703.80	2248800.37	Аналитический метод	0.10	-
751	451759.59	2248680.60	Аналитический метод	0.10	-
752	451772.38	2248649.57	Аналитический метод	0.10	-
753	451816.74	2248551.18	Аналитический метод	0.10	-
754	451831.54	2248518.65	Аналитический метод	0.10	-
755	451838.83	2248502.68	Аналитический метод	0.10	-
756	451848.14	2248481.15	Аналитический метод	0.10	-
757	451860.27	2248457.77	Аналитический метод	0.10	-
758	451874.22	2248423.31	Аналитический метод	0.10	-
759	451913.72	2248292.00	Аналитический метод	0.10	-
760	451958.62	2248127.18	Аналитический метод	0.10	-
761	452000.88	2247984.91	Аналитический метод	0.10	-
762	452001.80	2247980.14	Аналитический метод	0.10	-
763	452038.72	2247862.09	Аналитический метод	0.10	-
764	452060.35	2247795.97	Аналитический метод	0.10	-
765	452067.70	2247773.92	Аналитический метод	0.10	-
766	452081.30	2247730.84	Аналитический метод	0.10	-
767	452085.60	2247716.39	Аналитический метод	0.10	-
768	452091.89	2247677.71	Аналитический метод	0.10	-
769	452099.41	2247622.99	Аналитический метод	0.10	-
770	452108.06	2247570.41	Аналитический метод	0.10	-
771	452112.04	2247543.72	Аналитический метод	0.10	-
772	452114.22	2247523.73	Аналитический метод	0.10	-

2. Сведения о характерных точках границ объекта					
Обозначение характерных точек границ	Координаты, м		Метод определения координат характерной точки	Средняя квадратическая погрешность положения характерной точки (Mt), м	Описание обозначения точки на местности (при наличии)
	X	Y			
1	2	3	4	5	6
773	452115.79	2247512.57	Аналитический метод	0.10	-
774	452134.65	2247384.21	Аналитический метод	0.10	-
775	452142.84	2247365.42	Аналитический метод	0.10	-
776	452158.96	2247345.90	Аналитический метод	0.10	-
777	452184.49	2247307.79	Аналитический метод	0.10	-
778	452207.28	2247278.67	Аналитический метод	0.10	-
779	452252.48	2247222.26	Аналитический метод	0.10	-
780	452271.41	2247194.10	Аналитический метод	0.10	-
781	452275.54	2247191.22	Аналитический метод	0.10	-
782	452305.01	2247155.14	Аналитический метод	0.10	-
783	452317.08	2247138.90	Аналитический метод	0.10	-
784	452355.31	2247088.46	Аналитический метод	0.10	-
785	452383.53	2247050.06	Аналитический метод	0.10	-
786	452413.00	2247010.94	Аналитический метод	0.10	-
787	452427.80	2246991.44	Аналитический метод	0.10	-
788	452447.98	2246966.02	Аналитический метод	0.10	-
789	452492.53	2246930.45	Аналитический метод	0.10	-
790	452501.59	2246925.15	Аналитический метод	0.10	-
791	452511.06	2246922.50	Аналитический метод	0.10	-
792	452535.84	2246911.91	Аналитический метод	0.10	-
793	452544.74	2246910.23	Аналитический метод	0.10	-
794	452565.74	2246903.55	Аналитический метод	0.10	-
795	452618.27	2246884.46	Аналитический метод	0.10	-
796	452639.55	2246874.32	Аналитический метод	0.10	-
797	452650.53	2246832.90	Аналитический метод	0.10	-

2. Сведения о характерных точках границ объекта					
Обозначение характерных точек границ	Координаты, м		Метод определения координат характерной точки	Средняя квадратическая погрешность положения характерной точки (Mt), м	Описание обозначения точки на местности (при наличии)
	X	Y			
1	2	3	4	5	6
798	452660.02	2246791.31	Аналитический метод	0.10	-
799	452671.70	2246744.37	Аналитический метод	0.10	-
800	452674.41	2246716.39	Аналитический метод	0.10	-
801	452667.96	2246705.29	Аналитический метод	0.10	-
802	452634.23	2246672.89	Аналитический метод	0.10	-
803	452602.75	2246623.95	Аналитический метод	0.10	-
804	452562.61	2246588.00	Аналитический метод	0.10	-
805	452536.15	2246580.19	Аналитический метод	0.10	-
806	452538.20	2246514.23	Аналитический метод	0.10	-
807	452549.20	2246514.57	Аналитический метод	0.10	-
808	452547.41	2246572.05	Аналитический метод	0.10	-
809	452568.11	2246578.16	Аналитический метод	0.10	-
810	452611.19	2246616.75	Аналитический метод	0.10	-
811	452642.79	2246665.85	Аналитический метод	0.10	-
812	452676.22	2246697.97	Аналитический метод	0.10	-
813	452676.79	2246691.79	Аналитический метод	0.10	-
814	452694.56	2246673.04	Аналитический метод	0.10	-
815	452691.66	2246660.34	Аналитический метод	0.10	-
816	452834.95	2246062.93	Аналитический метод	0.10	-
817	452840.41	2246043.05	Аналитический метод	0.10	-
818	452846.01	2246021.25	Аналитический метод	0.10	-
819	452853.05	2245984.98	Аналитический метод	0.10	-
820	452808.09	2245963.84	Аналитический метод	0.10	-
821	452810.45	2245945.01	Аналитический метод	0.10	-
822	452931.85	2245614.90	Аналитический метод	0.10	-

2. Сведения о характерных точках границ объекта					
Обозначение характерных точек границ	Координаты, м		Метод определения координат характерной точки	Средняя квадратическая погрешность положения характерной точки (Mt), м	Описание обозначения точки на местности (при наличии)
	X	Y			
1	2	3	4	5	6
823	452939.32	2245595.16	Аналитический метод	0.10	-
824	452948.89	2245572.88	Аналитический метод	0.10	-
825	452956.77	2245554.94	Аналитический метод	0.10	-
826	452967.00	2245532.54	Аналитический метод	0.10	-
827	452978.61	2245508.00	Аналитический метод	0.10	-
828	453012.82	2245437.15	Аналитический метод	0.10	-
829	453026.45	2245405.30	Аналитический метод	0.10	-
830	453035.49	2245386.47	Аналитический метод	0.10	-
831	453146.69	2245166.61	Аналитический метод	0.10	-
832	453267.40	2244992.02	Аналитический метод	0.10	-
833	453342.87	2244887.28	Аналитический метод	0.10	-
834	453365.27	2244856.40	Аналитический метод	0.10	-
835	453381.55	2244828.66	Аналитический метод	0.10	-
836	453427.38	2244769.83	Аналитический метод	0.10	-
837	453491.52	2244690.04	Аналитический метод	0.10	-
838	453547.77	2244624.72	Аналитический метод	0.10	-
839	453592.53	2244574.92	Аналитический метод	0.10	-
840	453640.62	2244523.40	Аналитический метод	0.10	-
841	453684.85	2244477.17	Аналитический метод	0.10	-
842	453712.37	2244448.71	Аналитический метод	0.10	-
843	453704.74	2244441.33	Аналитический метод	0.10	-
844	453712.35	2244433.41	Аналитический метод	0.10	-
845	453720.03	2244440.79	Аналитический метод	0.10	-
846	453755.38	2244404.19	Аналитический метод	0.10	-
847	453787.69	2244371.91	Аналитический метод	0.10	-

2. Сведения о характерных точках границ объекта					
Обозначение характерных точек границ	Координаты, м		Метод определения координат характерной точки	Средняя квадратическая погрешность положения характерной точки (Mt), м	Описание обозначения точки на местности (при наличии)
	X	Y			
1	2	3	4	5	6
848	453813.64	2244344.78	Аналитический метод	0.10	-
849	453875.08	2244282.05	Аналитический метод	0.10	-
850	453891.13	2244265.01	Аналитический метод	0.10	-
851	453972.80	2244179.04	Аналитический метод	0.10	-
852	453977.90	2244170.93	Аналитический метод	0.10	-
853	453986.94	2244156.48	Аналитический метод	0.10	-
854	453996.73	2244139.93	Аналитический метод	0.10	-
855	454006.87	2244124.79	Аналитический метод	0.10	-
856	454040.62	2244068.56	Аналитический метод	0.10	-
857	454065.02	2244025.74	Аналитический метод	0.10	-
858	454126.63	2243921.67	Аналитический метод	0.10	-
859	454303.83	2243620.29	Аналитический метод	0.10	-
860	454528.12	2242987.31	Аналитический метод	0.10	-
861	454535.37	2242963.31	Аналитический метод	0.10	-
862	454552.40	2242891.22	Аналитический метод	0.10	-
863	454579.81	2242755.55	Аналитический метод	0.10	-
864	454590.22	2242674.12	Аналитический метод	0.10	-
865	454591.94	2242590.12	Аналитический метод	0.10	-
866	454591.40	2242455.89	Аналитический метод	0.10	-
867	454588.41	2242375.76	Аналитический метод	0.10	-
868	454583.88	2242345.73	Аналитический метод	0.10	-
869	454580.94	2242324.34	Аналитический метод	0.10	-
870	454583.02	2242308.53	Аналитический метод	0.10	-
871	454613.53	2242302.25	Аналитический метод	0.10	-
872	454629.87	2242300.22	Аналитический метод	0.10	-

2. Сведения о характерных точках границ объекта					
Обозначение характерных точек границ	Координаты, м		Метод определения координат характерной точки	Средняя квадратическая погрешность положения характерной точки (Mt), м	Описание обозначения точки на местности (при наличии)
	X	Y			
1	2	3	4	5	6
873	454630.05	2242300.16	Аналитический метод	0.10	-
874	454630.34	2242299.24	Аналитический метод	0.10	-
875	454631.12	2242297.63	Аналитический метод	0.10	-
876	454632.49	2242275.64	Аналитический метод	0.10	-
877	454634.79	2242240.18	Аналитический метод	0.10	-
878	454634.10	2242222.08	Аналитический метод	0.10	-
879	454634.10	2242190.39	Аналитический метод	0.10	-
880	454634.58	2242170.41	Аналитический метод	0.10	-
881	454633.80	2242145.79	Аналитический метод	0.10	-
882	454633.01	2242090.54	Аналитический метод	0.10	-
883	454631.78	2242067.09	Аналитический метод	0.10	-
884	454629.50	2242067.83	Аналитический метод	0.10	-
885	454626.11	2242057.36	Аналитический метод	0.10	-
886	454631.18	2242055.72	Аналитический метод	0.10	-
887	454630.62	2242045.05	Аналитический метод	0.10	-
888	454624.04	2242014.33	Аналитический метод	0.10	-
889	454608.44	2242017.63	Аналитический метод	0.10	-
890	454606.16	2242006.87	Аналитический метод	0.10	-
891	454619.42	2242004.06	Аналитический метод	0.10	-
892	454607.15	2241980.24	Аналитический метод	0.10	-
893	454588.77	2241904.32	Аналитический метод	0.10	-
894	454461.60	2241935.10	Аналитический метод	0.10	-
895	454459.01	2241924.41	Аналитический метод	0.10	-
896	454586.18	2241893.63	Аналитический метод	0.10	-
897	454547.03	2241731.88	Аналитический метод	0.10	-

2. Сведения о характерных точках границ объекта					
Обозначение характерных точек границ	Координаты, м		Метод определения координат характерной точки	Средняя квадратическая погрешность положения характерной точки (Mt), м	Описание обозначения точки на местности (при наличии)
	X	Y			
1	2	3	4	5	6
898	454496.25	2241744.17	Аналитический метод	0.10	-
899	454493.66	2241733.48	Аналитический метод	0.10	-
900	454544.44	2241721.19	Аналитический метод	0.10	-
901	454530.77	2241664.71	Аналитический метод	0.10	-
902	454491.06	2241534.93	Аналитический метод	0.10	-
903	454374.45	2241497.16	Аналитический метод	0.10	-
904	454362.09	2241494.31	Аналитический метод	0.10	-
905	454364.27	2241483.53	Аналитический метод	0.10	-
906	454377.23	2241486.50	Аналитический метод	0.10	-
907	454487.13	2241522.10	Аналитический метод	0.10	-
908	454369.23	2241136.79	Аналитический метод	0.10	-
909	454368.74	2241116.81	Аналитический метод	0.10	-
910	454358.13	2241082.99	Аналитический метод	0.10	-
911	454350.70	2241041.82	Аналитический метод	0.10	-
912	454291.40	2240832.92	Аналитический метод	0.10	-
913	454263.66	2240840.39	Аналитический метод	0.10	-
914	454265.25	2240846.20	Аналитический метод	0.10	-
915	454254.64	2240849.11	Аналитический метод	0.10	-
916	454251.90	2240839.11	Аналитический метод	0.10	-
917	454249.28	2240834.09	Аналитический метод	0.10	-
918	454245.87	2240833.78	Аналитический метод	0.10	-
919	454238.21	2240831.10	Аналитический метод	0.10	-
920	454242.29	2240820.40	Аналитический метод	0.10	-
921	454248.37	2240822.96	Аналитический метод	0.10	-
922	454252.02	2240823.30	Аналитический метод	0.10	-

2. Сведения о характерных точках границ объекта					
Обозначение характерных точек границ	Координаты, м		Метод определения координат характерной точки	Средняя квадратическая погрешность положения характерной точки (Mt), м	Описание обозначения точки на местности (при наличии)
	X	Y			
1	2	3	4	5	6
923	454256.61	2240824.91	Аналитический метод	0.10	-
924	454259.70	2240830.08	Аналитический метод	0.10	-
925	454288.54	2240822.30	Аналитический метод	0.10	-
926	454259.36	2240719.23	Аналитический метод	0.10	-
927	454213.01	2240731.84	Аналитический метод	0.10	-
928	454210.14	2240721.22	Аналитический метод	0.10	-
929	454256.37	2240708.64	Аналитический метод	0.10	-
930	454255.31	2240704.94	Аналитический метод	0.10	-
931	454211.87	2240570.49	Аналитический метод	0.10	-
932	454208.38	2240559.82	Аналитический метод	0.10	-
933	454201.78	2240552.74	Аналитический метод	0.10	-
934	454173.53	2240526.56	Аналитический метод	0.10	-
935	454158.01	2240539.73	Аналитический метод	0.10	-
936	454150.89	2240531.35	Аналитический метод	0.10	-
937	454165.46	2240518.92	Аналитический метод	0.10	-
938	454145.82	2240500.63	Аналитический метод	0.10	-
939	454141.48	2240495.97	Аналитический метод	0.10	-
940	454138.06	2240494.03	Аналитический метод	0.10	-
941	454128.55	2240483.24	Аналитический метод	0.10	-
942	454086.80	2240442.88	Аналитический метод	0.10	-
943	454071.57	2240454.37	Аналитический метод	0.10	-
944	454092.46	2240498.64	Аналитический метод	0.10	-
945	454076.31	2240510.19	Аналитический метод	0.10	-
946	454069.91	2240501.25	Аналитический метод	0.10	-
947	454078.60	2240495.04	Аналитический метод	0.10	-

2. Сведения о характерных точках границ объекта					
Обозначение характерных точек границ	Координаты, м		Метод определения координат характерной точки	Средняя квадратическая погрешность положения характерной точки (Mt), м	Описание обозначения точки на местности (при наличии)
	X	Y			
1	2	3	4	5	6
948	454062.59	2240461.14	Аналитический метод	0.10	-
949	454003.91	2240505.39	Аналитический метод	0.10	-
950	453997.49	2240514.27	Аналитический метод	0.10	-
1	453988.58	2240507.82	Аналитический метод	0.10	-
951	449848.21	2254636.38	Аналитический метод	0.10	-
952	449852.12	2254625.23	Аналитический метод	0.10	-
953	449854.99	2254615.18	Аналитический метод	0.10	-
954	449846.90	2254604.75	Аналитический метод	0.10	-
955	449836.01	2254594.97	Аналитический метод	0.10	-
956	449837.58	2254589.69	Аналитический метод	0.10	-
957	449853.51	2254570.27	Аналитический метод	0.10	-
958	449875.95	2254539.99	Аналитический метод	0.10	-
959	449892.87	2254512.56	Аналитический метод	0.10	-
960	449912.17	2254476.05	Аналитический метод	0.10	-
961	449919.73	2254459.96	Аналитический метод	0.10	-
962	449928.11	2254427.19	Аналитический метод	0.10	-
963	449934.46	2254403.44	Аналитический метод	0.10	-
964	449940.11	2254376.94	Аналитический метод	0.10	-
965	449943.27	2254352.92	Аналитический метод	0.10	-
966	449945.01	2254334.56	Аналитический метод	0.10	-
967	449946.26	2254303.19	Аналитический метод	0.10	-
968	449947.02	2254260.71	Аналитический метод	0.10	-
969	449947.19	2254233.01	Аналитический метод	0.10	-
970	449945.92	2254184.82	Аналитический метод	0.10	-
971	449942.78	2254056.70	Аналитический метод	0.10	-

2. Сведения о характерных точках границ объекта					
Обозначение характерных точек границ	Координаты, м		Метод определения координат характерной точки	Средняя квадратическая погрешность положения характерной точки (Mt), м	Описание обозначения точки на местности (при наличии)
	X	Y			
1	2	3	4	5	6
972	449940.59	2253956.67	Аналитический метод	0.10	-
973	449940.35	2253914.22	Аналитический метод	0.10	-
974	449939.83	2253875.42	Аналитический метод	0.10	-
975	449938.70	2253827.41	Аналитический метод	0.10	-
976	449935.83	2253676.05	Аналитический метод	0.10	-
977	449934.79	2253626.95	Аналитический метод	0.10	-
978	449934.07	2253575.27	Аналитический метод	0.10	-
979	449933.12	2253532.15	Аналитический метод	0.10	-
980	449930.75	2253475.60	Аналитический метод	0.10	-
981	449929.68	2253381.24	Аналитический метод	0.10	-
982	449929.37	2253236.13	Аналитический метод	0.10	-
983	449927.23	2253193.01	Аналитический метод	0.10	-
984	449927.54	2253147.83	Аналитический метод	0.10	-
985	449927.54	2253132.99	Аналитический метод	0.10	-
986	449923.86	2253033.21	Аналитический метод	0.10	-
987	449923.19	2252996.70	Аналитический метод	0.10	-
988	449922.49	2252970.78	Аналитический метод	0.10	-
989	449924.41	2252958.95	Аналитический метод	0.10	-
990	449924.57	2252930.41	Аналитический метод	0.10	-
991	449922.13	2252808.80	Аналитический метод	0.10	-
992	449919.80	2252705.24	Аналитический метод	0.10	-
993	449918.34	2252686.81	Аналитический метод	0.10	-
994	449932.66	2252685.83	Аналитический метод	0.10	-
995	449932.42	2252713.90	Аналитический метод	0.10	-
996	449933.83	2252754.55	Аналитический метод	0.10	-

2. Сведения о характерных точках границ объекта					
Обозначение характерных точек границ	Координаты, м		Метод определения координат характерной точки	Средняя квадратическая погрешность положения характерной точки (Mt), м	Описание обозначения точки на местности (при наличии)
	X	Y			
1	2	3	4	5	6
997	449934.84	2252819.75	Аналитический метод	0.10	-
998	449937.42	2252954.92	Аналитический метод	0.10	-
999	449938.13	2253027.97	Аналитический метод	0.10	-
1000	449943.52	2253216.66	Аналитический метод	0.10	-
1001	449944.57	2253271.63	Аналитический метод	0.10	-
1002	449946.39	2253374.50	Аналитический метод	0.10	-
1003	449946.77	2253438.57	Аналитический метод	0.10	-
1004	449947.09	2253469.40	Аналитический метод	0.10	-
1005	449948.66	2253510.00	Аналитический метод	0.10	-
1006	449951.94	2253656.20	Аналитический метод	0.10	-
1007	449958.98	2253914.79	Аналитический метод	0.10	-
1008	449959.16	2253948.71	Аналитический метод	0.10	-
1009	449959.88	2254001.36	Аналитический метод	0.10	-
1010	449959.57	2254065.26	Аналитический метод	0.10	-
1011	449961.53	2254133.33	Аналитический метод	0.10	-
1012	449959.33	2254226.36	Аналитический метод	0.10	-
1013	449965.45	2254314.50	Аналитический метод	0.10	-
1014	449972.55	2254427.11	Аналитический метод	0.10	-
1015	449972.23	2254478.86	Аналитический метод	0.10	-
1016	449972.40	2254569.54	Аналитический метод	0.10	-
1017	449952.39	2254578.00	Аналитический метод	0.10	-
1018	449940.72	2254589.36	Аналитический метод	0.10	-
1019	449938.97	2254604.83	Аналитический метод	0.10	-
1020	449927.31	2254609.45	Аналитический метод	0.10	-
1021	449880.51	2254621.51	Аналитический метод	0.10	-

2. Сведения о характерных точках границ объекта					
Обозначение характерных точек границ	Координаты, м		Метод определения координат характерной точки	Средняя квадратическая погрешность положения характерной точки (Mt), м	Описание обозначения точки на местности (при наличии)
	X	Y			
1	2	3	4	5	6
951	449848.21	2254636.38	Аналитический метод	0.10	-
1022	449833.18	2254679.36	Аналитический метод	0.10	-
1023	449837.01	2254705.45	Аналитический метод	0.10	-
1024	449853.78	2254734.71	Аналитический метод	0.10	-
1025	449850.62	2254767.42	Аналитический метод	0.10	-
1026	449841.91	2254767.70	Аналитический метод	0.10	-
1027	449840.93	2254754.59	Аналитический метод	0.10	-
1028	449840.53	2254749.11	Аналитический метод	0.10	-
1029	449829.56	2254749.92	Аналитический метод	0.10	-
1030	449829.97	2254755.41	Аналитический метод	0.10	-
1031	449830.90	2254768.04	Аналитический метод	0.10	-
1032	449812.89	2254768.61	Аналитический метод	0.10	-
1033	449809.64	2254768.67	Аналитический метод	0.10	-
1034	449805.36	2254728.44	Аналитический метод	0.10	-
1022	449833.18	2254679.36	Аналитический метод	0.10	-
1035	458208.73	2255906.38	Аналитический метод	0.10	-
1036	458194.87	2255888.97	Аналитический метод	0.10	-
1037	458172.84	2255861.75	Аналитический метод	0.10	-
1038	458103.77	2255781.39	Аналитический метод	0.10	-
1039	457735.07	2255344.36	Аналитический метод	0.10	-
1040	457684.47	2255283.52	Аналитический метод	0.10	-
1041	457535.59	2255061.50	Аналитический метод	0.10	-
1042	457498.72	2254996.76	Аналитический метод	0.10	-
1043	457384.39	2254796.00	Аналитический метод	0.10	-
1044	457339.60	2254737.48	Аналитический метод	0.10	-

2. Сведения о характерных точках границ объекта					
Обозначение характерных точек границ	Координаты, м		Метод определения координат характерной точки	Средняя квадратическая погрешность положения характерной точки (Mt), м	Описание обозначения точки на местности (при наличии)
	X	Y			
1	2	3	4	5	6
1045	457316.58	2254707.40	Аналитический метод	0.10	-
1046	457308.92	2254694.66	Аналитический метод	0.10	-
1047	457282.03	2254648.15	Аналитический метод	0.10	-
1048	457250.21	2254594.30	Аналитический метод	0.10	-
1049	456387.42	2253087.65	Аналитический метод	0.10	-
1050	456372.51	2253038.46	Аналитический метод	0.10	-
1051	456351.54	2252994.99	Аналитический метод	0.10	-
1052	456351.56	2252994.99	Аналитический метод	0.10	-
1053	456379.13	2253042.06	Аналитический метод	0.10	-
1054	456397.47	2253080.78	Аналитический метод	0.10	-
1055	456409.90	2253108.50	Аналитический метод	0.10	-
1056	457356.59	2254734.07	Аналитический метод	0.10	-
1057	457362.02	2254751.35	Аналитический метод	0.10	-
1058	457472.86	2254921.46	Аналитический метод	0.10	-
1059	457515.30	2254985.67	Аналитический метод	0.10	-
1060	457696.51	2255274.49	Аналитический метод	0.10	-
1061	457724.92	2255308.37	Аналитический метод	0.10	-
1062	457745.91	2255329.75	Аналитический метод	0.10	-
1063	457871.99	2255476.04	Аналитический метод	0.10	-
1064	458111.41	2255765.67	Аналитический метод	0.10	-
1065	458217.32	2255890.40	Аналитический метод	0.10	-
1066	458228.61	2255903.69	Аналитический метод	0.10	-
1067	458230.31	2255913.55	Аналитический метод	0.10	-
1068	458211.64	2255964.47	Аналитический метод	0.10	-
1069	458157.98	2256045.82	Аналитический метод	0.10	-

2. Сведения о характерных точках границ объекта					
Обозначение характерных точек границ	Координаты, м		Метод определения координат характерной точки	Средняя квадратическая погрешность положения характерной точки (Mt), м	Описание обозначения точки на местности (при наличии)
	X	Y			
1	2	3	4	5	6
1070	458141.81	2256070.97	Аналитический метод	0.10	-
1071	458111.99	2256116.36	Аналитический метод	0.10	-
1072	458105.47	2256130.52	Аналитический метод	0.10	-
1073	458089.76	2256144.85	Аналитический метод	0.10	-
1074	458084.19	2256139.27	Аналитический метод	0.10	-
1075	458081.87	2256134.85	Аналитический метод	0.10	-
1076	458153.14	2256031.24	Аналитический метод	0.10	-
1077	458170.28	2256006.82	Аналитический метод	0.10	-
1078	458181.05	2255991.15	Аналитический метод	0.10	-
1079	458192.43	2255973.72	Аналитический метод	0.10	-
1080	458214.41	2255941.76	Аналитический метод	0.10	-
1081	458215.25	2255918.97	Аналитический метод	0.10	-
1082	458218.33	2255916.26	Аналитический метод	0.10	-
1083	458209.30	2255905.88	Аналитический метод	0.10	-
1035	458208.73	2255906.38	Аналитический метод	0.10	-
1084	456538.71	2252701.76	Аналитический метод	0.10	-
1085	456533.04	2252707.49	Аналитический метод	0.10	-
1086	456530.04	2252703.73	Аналитический метод	0.10	-
1087	456536.28	2252699.28	Аналитический метод	0.10	-
1084	456538.71	2252701.76	Аналитический метод	0.10	-
1088	456502.67	2252457.39	Аналитический метод	0.10	-
1089	456490.59	2252441.68	Аналитический метод	0.10	-
1090	456483.03	2252447.63	Аналитический метод	0.10	-
1091	456478.67	2252450.98	Аналитический метод	0.10	-
1092	456485.25	2252459.51	Аналитический метод	0.10	-

2. Сведения о характерных точках границ объекта					
Обозначение характерных точек границ	Координаты, м		Метод определения координат характерной точки	Средняя квадратическая погрешность положения характерной точки (Mt), м	Описание обозначения точки на местности (при наличии)
	X	Y			
1	2	3	4	5	6
1093	456488.52	2252457.04	Аналитический метод	0.10	-
1094	456493.96	2252464.09	Аналитический метод	0.10	-
1095	456475.23	2252478.50	Аналитический метод	0.10	-
1096	456433.00	2252423.54	Аналитический метод	0.10	-
1097	456426.55	2252421.49	Аналитический метод	0.10	-
1098	456402.91	2252388.30	Аналитический метод	0.10	-
1099	456421.52	2252368.36	Аналитический метод	0.10	-
1100	456435.04	2252381.72	Аналитический метод	0.10	-
1101	456447.82	2252384.67	Аналитический метод	0.10	-
1102	456456.72	2252377.31	Аналитический метод	0.10	-
1103	456452.18	2252371.24	Аналитический метод	0.10	-
1104	456448.89	2252366.84	Аналитический метод	0.10	-
1105	456442.79	2252372.22	Аналитический метод	0.10	-
1106	456440.56	2252371.70	Аналитический метод	0.10	-
1107	456429.75	2252361.03	Аналитический метод	0.10	-
1108	456455.34	2252341.74	Аналитический метод	0.10	-
1109	456462.84	2252352.35	Аналитический метод	0.10	-
1110	456471.93	2252353.27	Аналитический метод	0.10	-
1111	456477.41	2252353.83	Аналитический метод	0.10	-
1112	456478.52	2252342.88	Аналитический метод	0.10	-
1113	456473.05	2252342.33	Аналитический метод	0.10	-
1114	456468.94	2252341.91	Аналитический метод	0.10	-
1115	456464.13	2252335.12	Аналитический метод	0.10	-
1116	456519.06	2252293.79	Аналитический метод	0.10	-
1117	456525.60	2252304.18	Аналитический метод	0.10	-


2. Сведения о характерных точках границ объекта					
Обозначение характерных точек границ	Координаты, м		Метод определения координат характерной точки	Средняя квадратическая погрешность положения характерной точки (Mt), м	Описание обозначения точки на местности (при наличии)
	X	Y			
1	2	3	4	5	6
1118	456525.04	2252313.81	Аналитический метод	0.10	-
1119	456511.71	2252323.85	Аналитический метод	0.10	-
1120	456509.69	2252321.17	Аналитический метод	0.10	-
1121	456505.64	2252324.22	Аналитический метод	0.10	-
1122	456501.25	2252327.53	Аналитический метод	0.10	-
1123	456504.56	2252331.92	Аналитический метод	0.10	-
1124	456509.89	2252338.99	Аналитический метод	0.10	-
1125	456535.72	2252319.53	Аналитический метод	0.10	-
1126	456536.78	2252301.30	Аналитический метод	0.10	-
1127	456529.21	2252289.27	Аналитический метод	0.10	-
1128	456544.79	2252285.41	Аналитический метод	0.10	-
1129	456547.41	2252285.41	Аналитический метод	0.10	-
1130	456555.04	2252294.50	Аналитический метод	0.10	-
1131	456567.99	2252312.58	Аналитический метод	0.10	-
1132	456609.94	2252368.71	Аналитический метод	0.10	-
1133	456593.95	2252380.88	Аналитический метод	0.10	-
1134	456584.34	2252368.26	Аналитический метод	0.10	-
1135	456586.71	2252366.49	Аналитический метод	0.10	-
1136	456591.11	2252363.20	Аналитический метод	0.10	-
1137	456584.52	2252354.39	Аналитический метод	0.10	-
1138	456580.11	2252357.69	Аналитический метод	0.10	-
1139	456568.88	2252366.10	Аналитический метод	0.10	-
1140	456559.96	2252372.91	Аналитический метод	0.10	-
1141	456566.52	2252381.61	Аналитический метод	0.10	-
1142	456569.94	2252386.09	Аналитический метод	0.10	-

2. Сведения о характерных точках границ объекта					
Обозначение характерных точек границ	Координаты, м		Метод определения координат характерной точки	Средняя квадратическая погрешность положения характерной точки (Mt), м	Описание обозначения точки на местности (при наличии)
	X	Y			
1	2	3	4	5	6
1143	456578.90	2252379.25	Аналитический метод	0.10	-
1144	456585.40	2252387.82	Аналитический метод	0.10	-
1145	456533.34	2252433.05	Аналитический метод	0.10	-
1146	456532.91	2252430.53	Аналитический метод	0.10	-
1147	456527.74	2252422.83	Аналитический метод	0.10	-
1148	456531.06	2252420.34	Аналитический метод	0.10	-
1149	456535.46	2252417.03	Аналитический метод	0.10	-
1150	456528.85	2252408.24	Аналитический метод	0.10	-
1151	456524.46	2252411.54	Аналитический метод	0.10	-
1152	456514.00	2252419.41	Аналитический метод	0.10	-
1153	456509.60	2252422.71	Аналитический метод	0.10	-
1154	456516.20	2252431.51	Аналитический метод	0.10	-
1155	456518.94	2252429.46	Аналитический метод	0.10	-
1156	456522.47	2252434.71	Аналитический метод	0.10	-
1157	456523.59	2252441.29	Аналитический метод	0.10	-
1088	456502.67	2252457.39	Аналитический метод	0.10	-
1158	456456.66	2252481.57	Аналитический метод	0.10	-
1159	456459.40	2252479.42	Аналитический метод	0.10	-
1160	456460.04	2252479.00	Аналитический метод	0.10	-
1161	456465.27	2252486.16	Аналитический метод	0.10	-
1162	456463.44	2252487.56	Аналитический метод	0.10	-
1163	456460.02	2252486.04	Аналитический метод	0.10	-
1158	456456.66	2252481.57	Аналитический метод	0.10	-
1164	458109.85	2256141.41	Аналитический метод	0.10	-
1165	458184.04	2256214.60	Аналитический метод	0.10	-

2. Сведения о характерных точках границ объекта					
Обозначение характерных точек границ	Координаты, м		Метод определения координат характерной точки	Средняя квадратическая погрешность положения характерной точки (Mt), м	Описание обозначения точки на местности (при наличии)
	X	Y			
1	2	3	4	5	6
1166	458235.29	2256263.57	Аналитический метод	0.10	-
1167	458260.68	2256294.15	Аналитический метод	0.10	-
1168	458269.64	2256302.27	Аналитический метод	0.10	-
1169	458262.38	2256316.83	Аналитический метод	0.10	-
1170	458230.45	2256385.45	Аналитический метод	0.10	-
1171	458215.86	2256400.05	Аналитический метод	0.10	-
1172	458207.12	2256403.59	Аналитический метод	0.10	-
1173	458226.60	2256373.21	Аналитический метод	0.10	-
1174	458235.67	2256358.09	Аналитический метод	0.10	-
1175	458242.04	2256342.98	Аналитический метод	0.10	-
1176	458248.38	2256322.39	Аналитический метод	0.10	-
1177	458250.48	2256317.92	Аналитический метод	0.10	-
1178	458214.66	2256280.45	Аналитический метод	0.10	-
1179	458162.83	2256224.24	Аналитический метод	0.10	-
1180	458139.20	2256199.70	Аналитический метод	0.10	-
1181	458123.94	2256183.42	Аналитический метод	0.10	-
1182	458113.92	2256171.87	Аналитический метод	0.10	-
1183	458106.06	2256164.05	Аналитический метод	0.10	-
1184	458097.12	2256153.02	Аналитический метод	0.10	-
1164	458109.85	2256141.41	Аналитический метод	0.10	-
3. Сведения о характерных точках части (частей) границы объекта					
Обозначение характерных точек части границы	Координаты, м		Метод определения координат характерной точки	Средняя квадратическая погрешность положения характерной точки (Mt), м	Описание обозначения точки на местности (при наличии)
	X	Y			
1	2	3	4	5	6
-	-	-	-	-	-

Раздел 3							
Сведения о местоположении измененных (уточненных) границ объекта							
1. Система координат -							
2. Сведения о характерных точках границ объекта							
Обозначение характерных точек границ	Существующие координаты, м		Измененные (уточненные) координаты, м		Метод определения координат характерной точки	Средняя квадратическая погрешность положения характерной точки (Mt), м	Описание обозначения точки на местности (при наличии)
	X	Y	X	Y			
1	2	3	4	5	6	7	8
-	-	-	-	-	-	-	
3. Сведения о характерных точках части (частей) границы объекта							
Обозначение характерных точек части границы	Существующие координаты, м		Измененные (уточненные) координаты, м		Метод определения координат характерной точки	Средняя квадратическая погрешность положения характерной точки (Mt), м	Описание обозначения точки на местности (при наличии)
	X	Y	X	Y			
1	2	3	4	5	6	7	8
-	-	-	-	-	-	-	

Схема расположения границ публичного сервитута

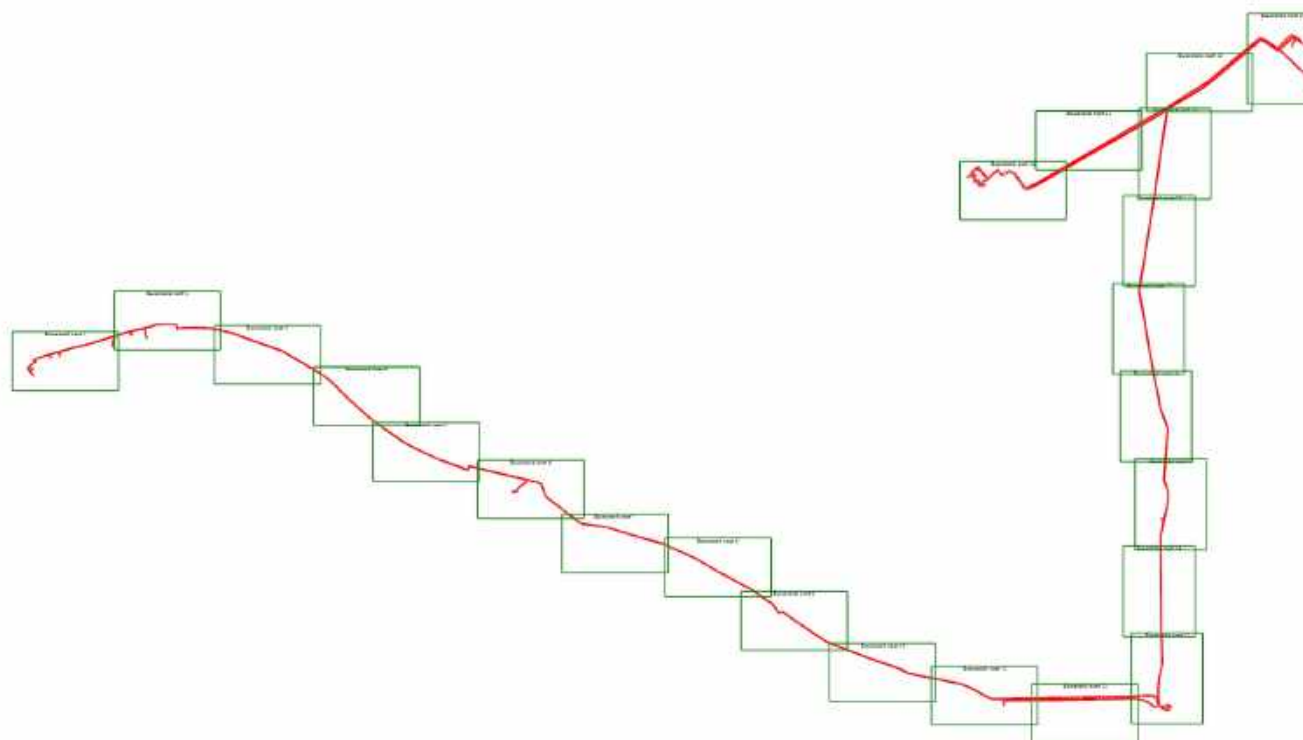


Масштаб 1:95000

Условные обозначения

—	- Граница публичного сервитута	•	- Характерная точка границы земельного участка, сведения ЕГРН о которой соответствуют требованиям, установленным в соответствии с частью 13 статьи 22 Федерального закона от 13 июля 2015 г. N 218-ФЗ "О государственной регистрации недвижимости"
1	- Обозначение характерной точки	:12	- Кадастровый номер объекта недвижимости
—	- Часть границы, сведения ЕГРН о которой позволяют однозначно определить ее положение на местности	—	- Граница здания, сооружения
—	- Граница кадастрового квартала	- - -	- Граница лесничества
- - -	- Граница территориальной зоны	- - -	- Граница зоны с особыми условиями
- - - - -	- Граница населенного пункта	47:07:0953003	- Номер кадастрового квартала

Схема расположения границ публичного сервитута

Выносной лист 1

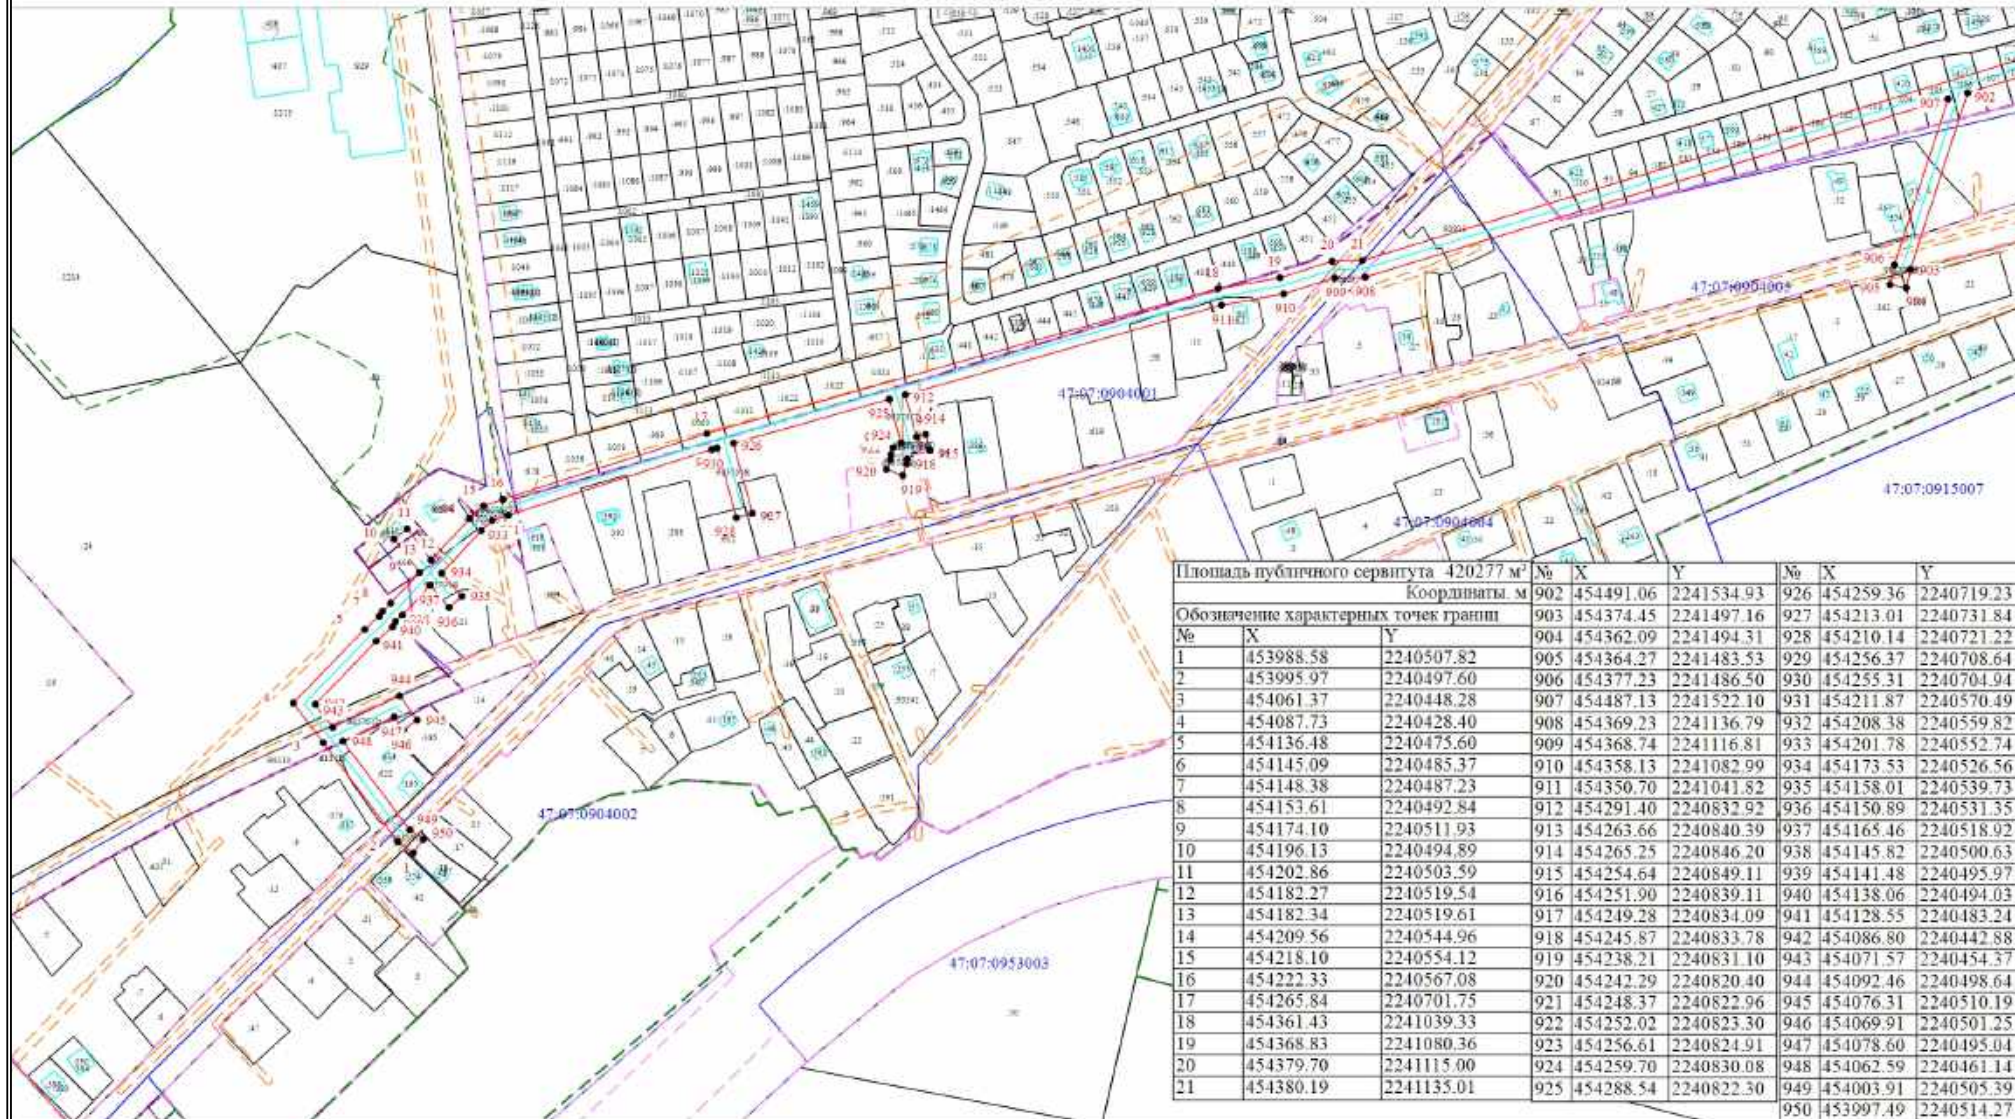


Условные обозначения представлены на основном листе

Масштаб 1:5000

Схема расположения границ публичного сервитута

Выносной лист 2

Площадь публичного сервитута 420277 м²			№	X	Y	№	X	Y
Координаты, м			863	454579.81	2242755.55	885	454626.11	2242057.36
Обозначение характерных точек границ			864	454590.22	2242674.12	886	454631.18	2242055.72
№	X	Y	865	454591.94	2242590.12	887	454630.62	2242045.05
22	454541.39	2241661.80	866	454591.40	2242455.89	888	454624.04	2242014.33
23	454617.53	2241976.38	867	454588.41	2242375.76	889	454608.44	2242017.63
24	454634.01	2242008.37	868	454583.88	2242345.73	890	454606.16	2242006.87
25	454641.56	2242043.60	869	454580.94	2242324.34	891	454619.42	2242004.06
26	454644.01	2242090.17	870	454583.02	2242308.53	892	454607.15	2241980.24
27	454644.79	2242145.54	871	454613.53	2242302.25	893	454588.77	2241904.32
28	454645.58	2242170.37	872	454629.87	2242300.22	894	454461.60	2241935.10
29	454645.10	2242190.52	873	454630.05	2242300.16	895	454459.01	2241924.41
30	454645.10	2242221.87	874	454630.34	2242299.24	896	454586.18	2241893.63
31	454645.80	2242240.33	875	454631.12	2242297.63	897	454547.03	2241731.88
32	454643.47	2242276.34	876	454632.49	2242275.64	898	454496.25	2241744.17
33	454641.97	2242300.46	877	454634.79	2242240.18	899	454493.66	2241733.48
34	454640.58	2242303.34	878	454634.10	2242222.08	900	454544.44	2241721.19
35	454638.86	2242308.68	879	454634.10	2242190.39	901	454530.77	2241664.71
36	454632.44	2242310.99	880	454634.58	2242170.41	902	454491.06	2241534.93
37	454615.32	2242313.12	881	454633.80	2242145.79			
38	454592.91	2242317.72	882	454633.01	2242090.54			
39	454592.04	2242324.31	883	454631.78	2242067.09			
40	454594.76	2242344.16	884	454629.50	2242067.83			
41	454599.38	2242374.73						
42	454602.40	2242455.66						
43	454602.94	2242590.22						
44	454601.20	2242674.93						
45	454590.67	2242757.34						

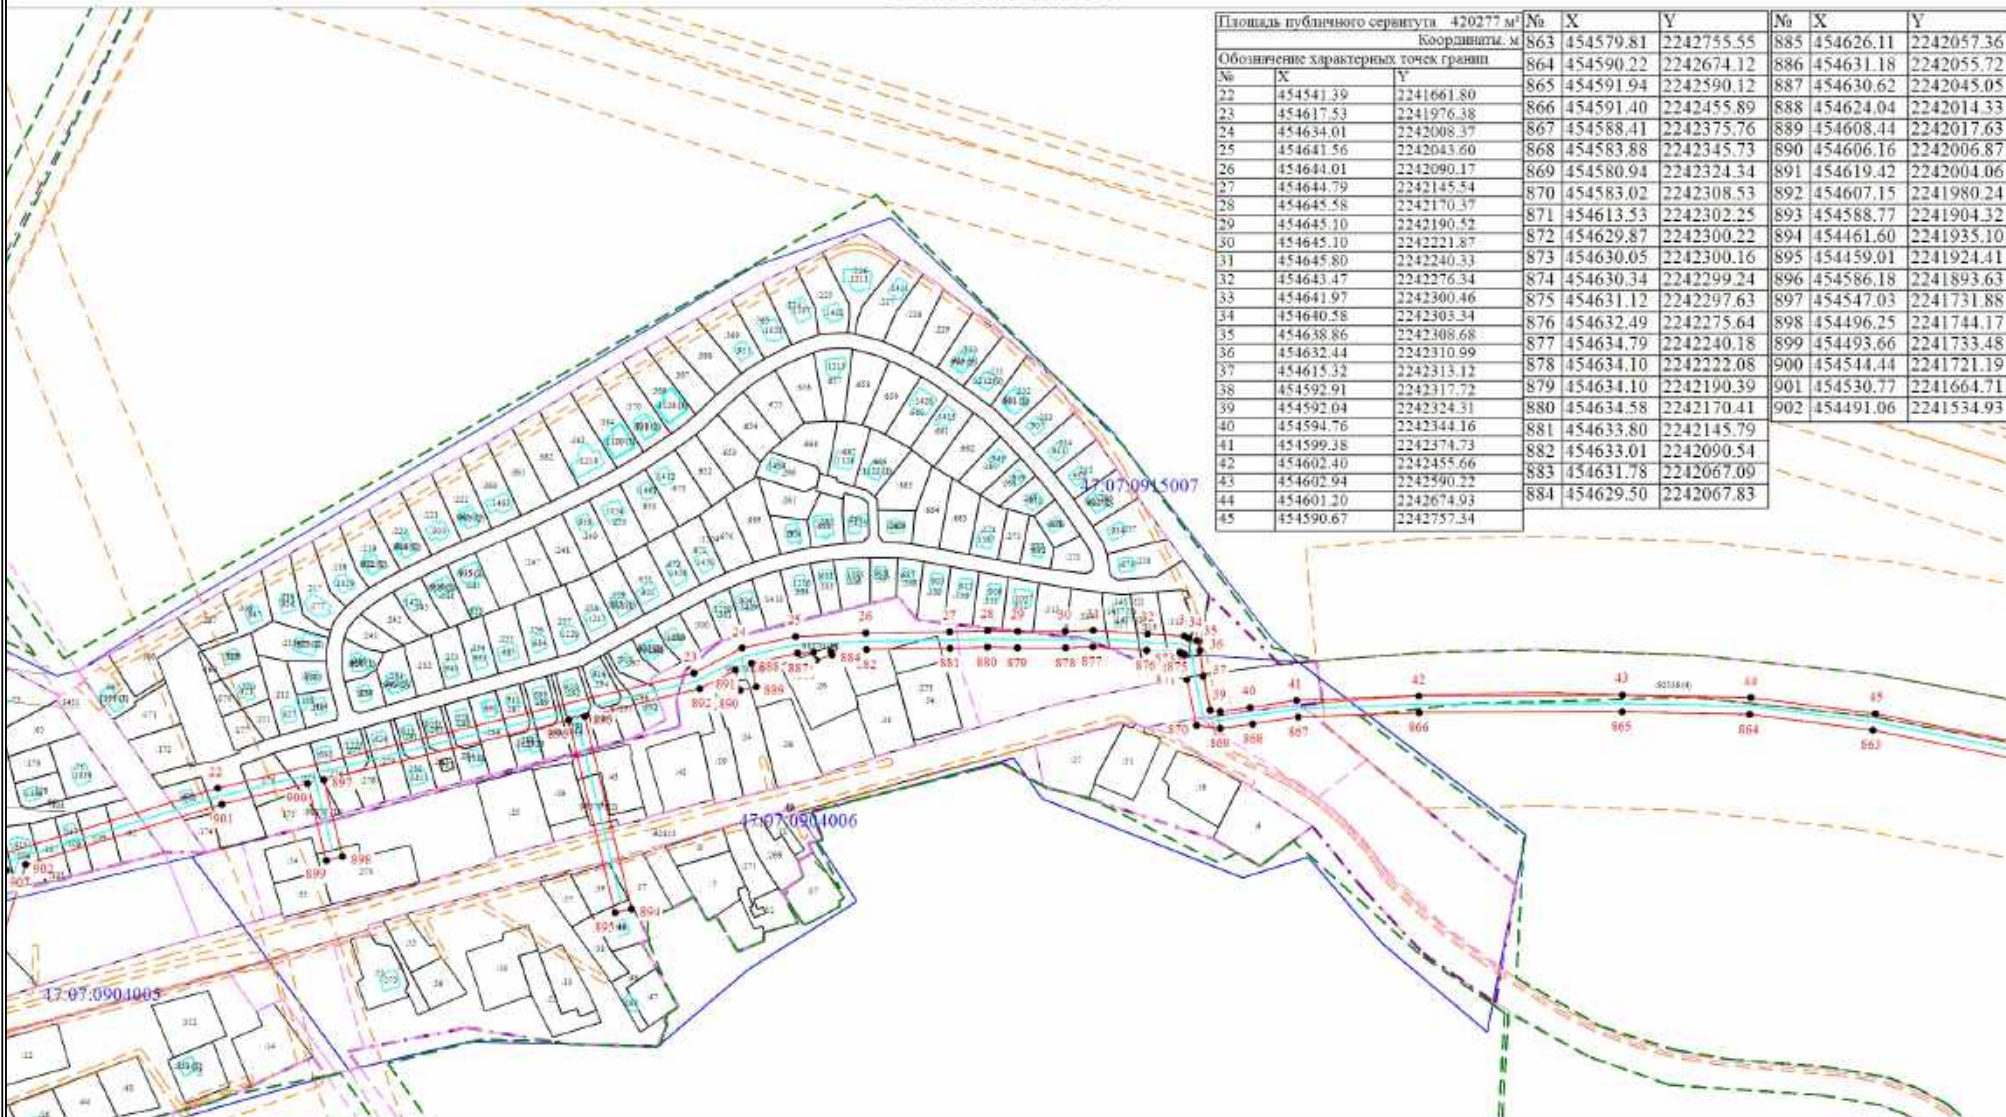


Условные обозначения представлены на основном листе

Масштаб 1:5000

Схема расположения границ публичного сервитута

Выносной лист 3

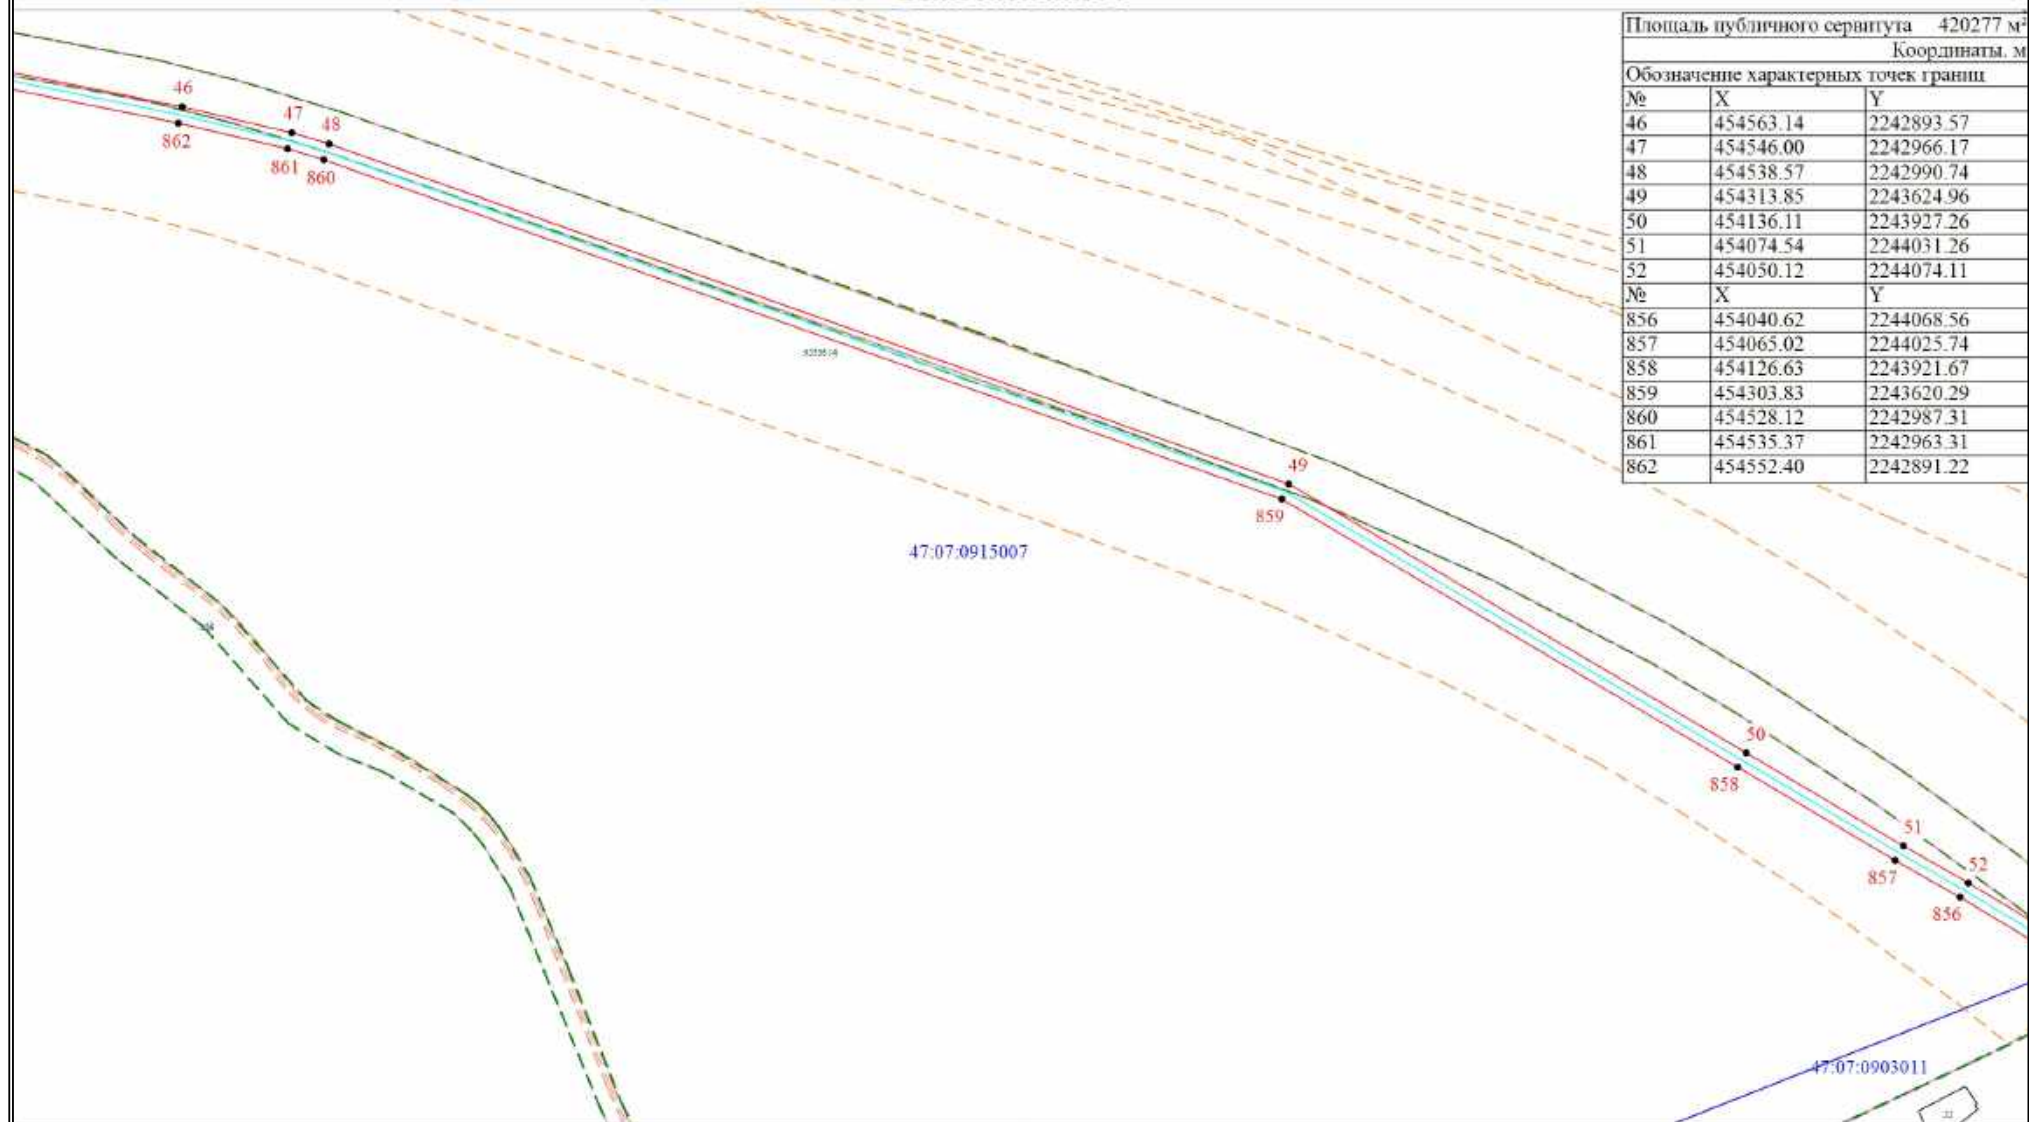

Условные обозначения представлены на основном листе

Масштаб 1:5000

Схема расположения границ публичного сервитута

Выносной лист 4




Площадь публичного сервитута 420277 м²		
Координаты м		
Обозначение	характерных точек границы	
№	X	Y
53	454016.16	2244130.69
54	454006.04	2244145.79
55	453996.34	2244162.20
56	453987.21	2244176.78
57	453981.53	2244185.82
58	453899.13	2244272.56
59	453883.02	2244289.67
60	453821.54	2244352.43
61	453795.55	2244379.60
62	453763.22	2244411.91
63	453725.60	2244450.85
64	453692.78	2244484.79
65	453648.62	2244530.96
66	453600.64	2244582.35
67	453556.03	2244631.98
68	453499.97	2244697.08
69	453436.00	2244776.65
70	453390.67	2244834.85
71	453374.49	2244862.43
№	X	Y
835	453381.55	2244828.66
836	453427.38	2244769.83
837	453491.52	2244690.04
838	453547.77	2244624.72
839	453592.53	2244574.92
840	453640.62	2244523.40
841	453684.85	2244477.17
842	453712.37	2244448.71
843	453704.74	2244441.33
844	453712.35	2244433.41
845	453720.03	2244440.79
846	453755.38	2244404.19
847	453787.69	2244371.91
848	453813.64	2244344.78
849	453875.08	2244282.05
850	453891.13	2244265.01
851	453972.80	2244179.04
852	453977.90	2244170.93
853	453986.94	2244156.48
854	453996.73	2244139.93
855	454006.87	2244124.79
856	454040.62	2244068.56
857	454063.02	2244025.74

Условные обозначения представлены на основном листе

Масштаб 1:5000

Схема расположения границ публичного сервитута

Выносной лист 5

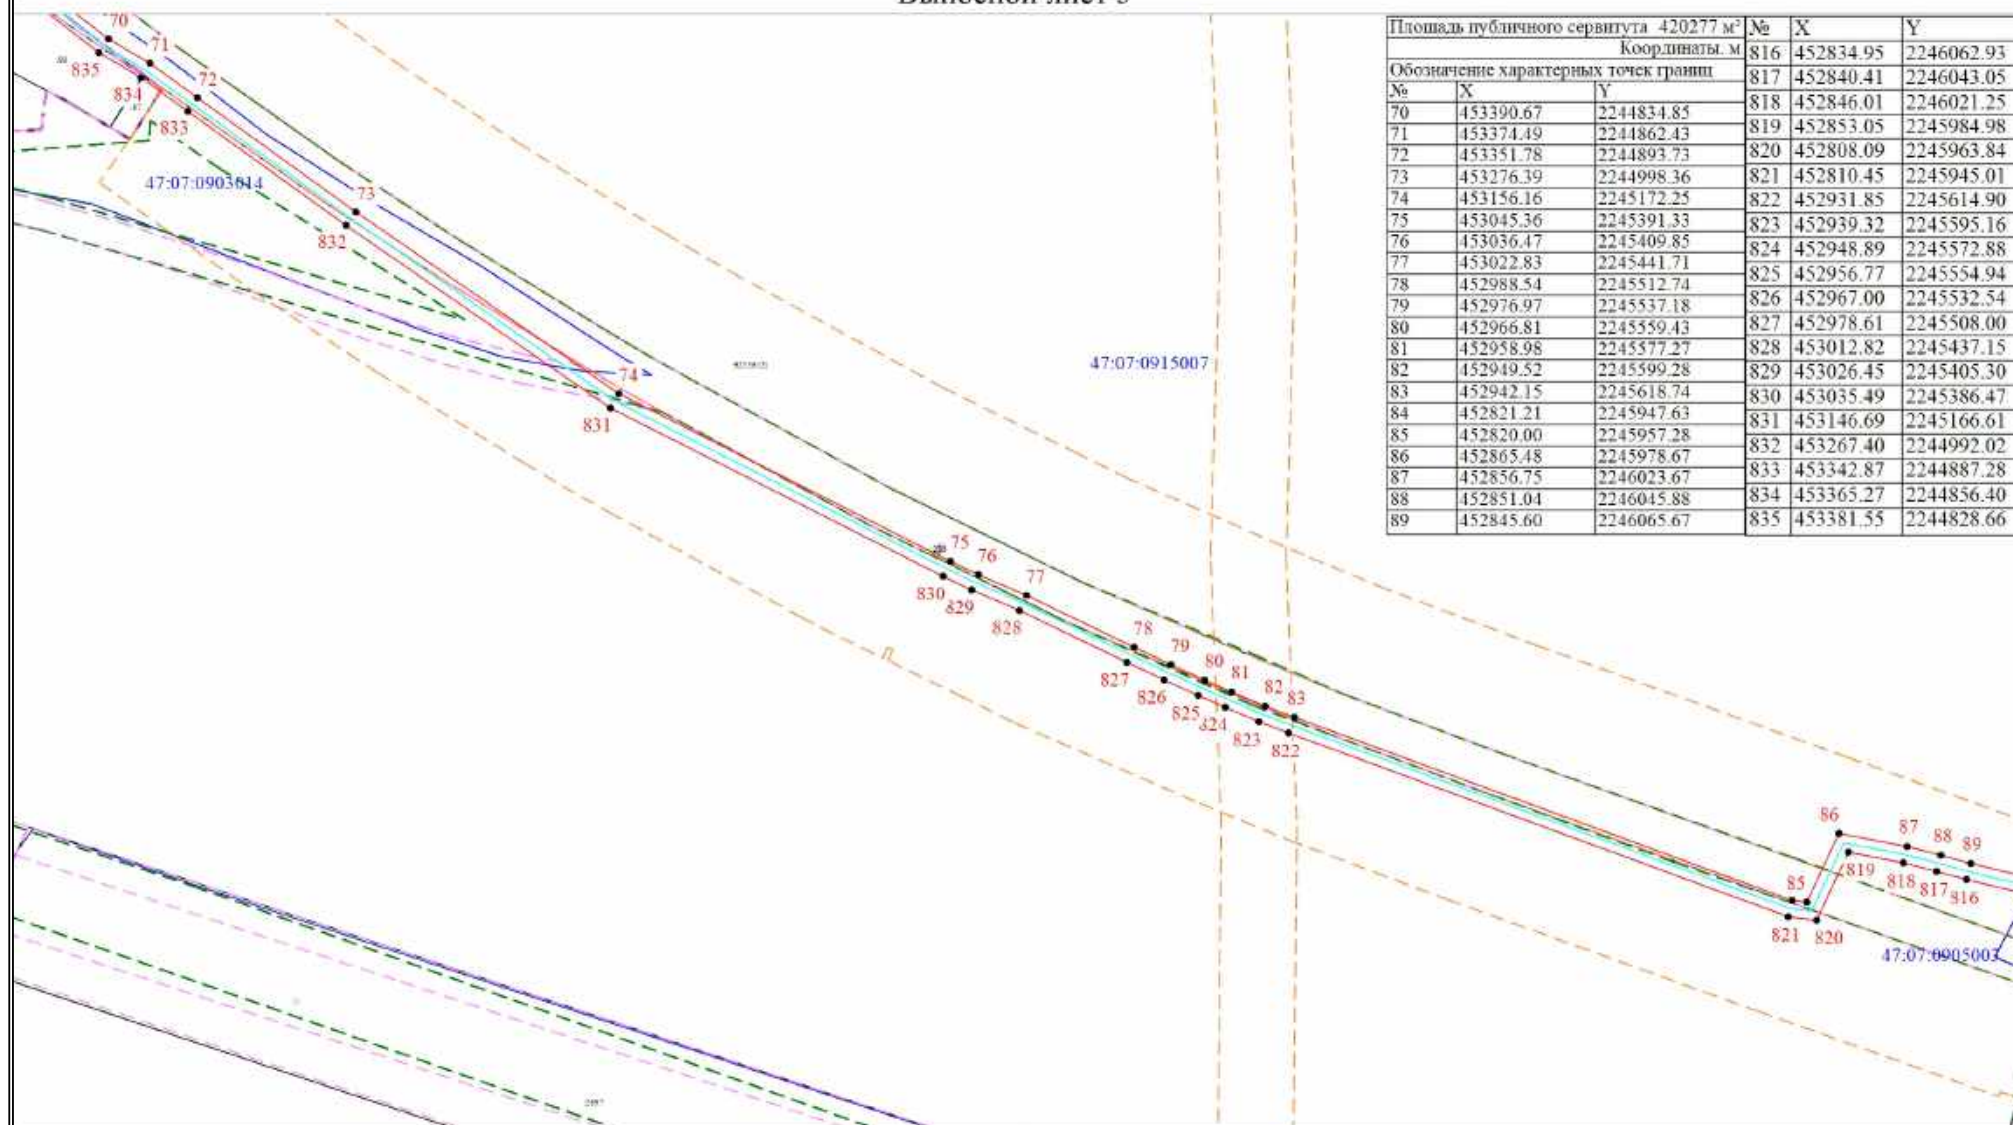


Условные обозначения представлены на основном листе

Масштаб 1:5000

Схема расположения границ публичного сервитута

Выносной лист 6

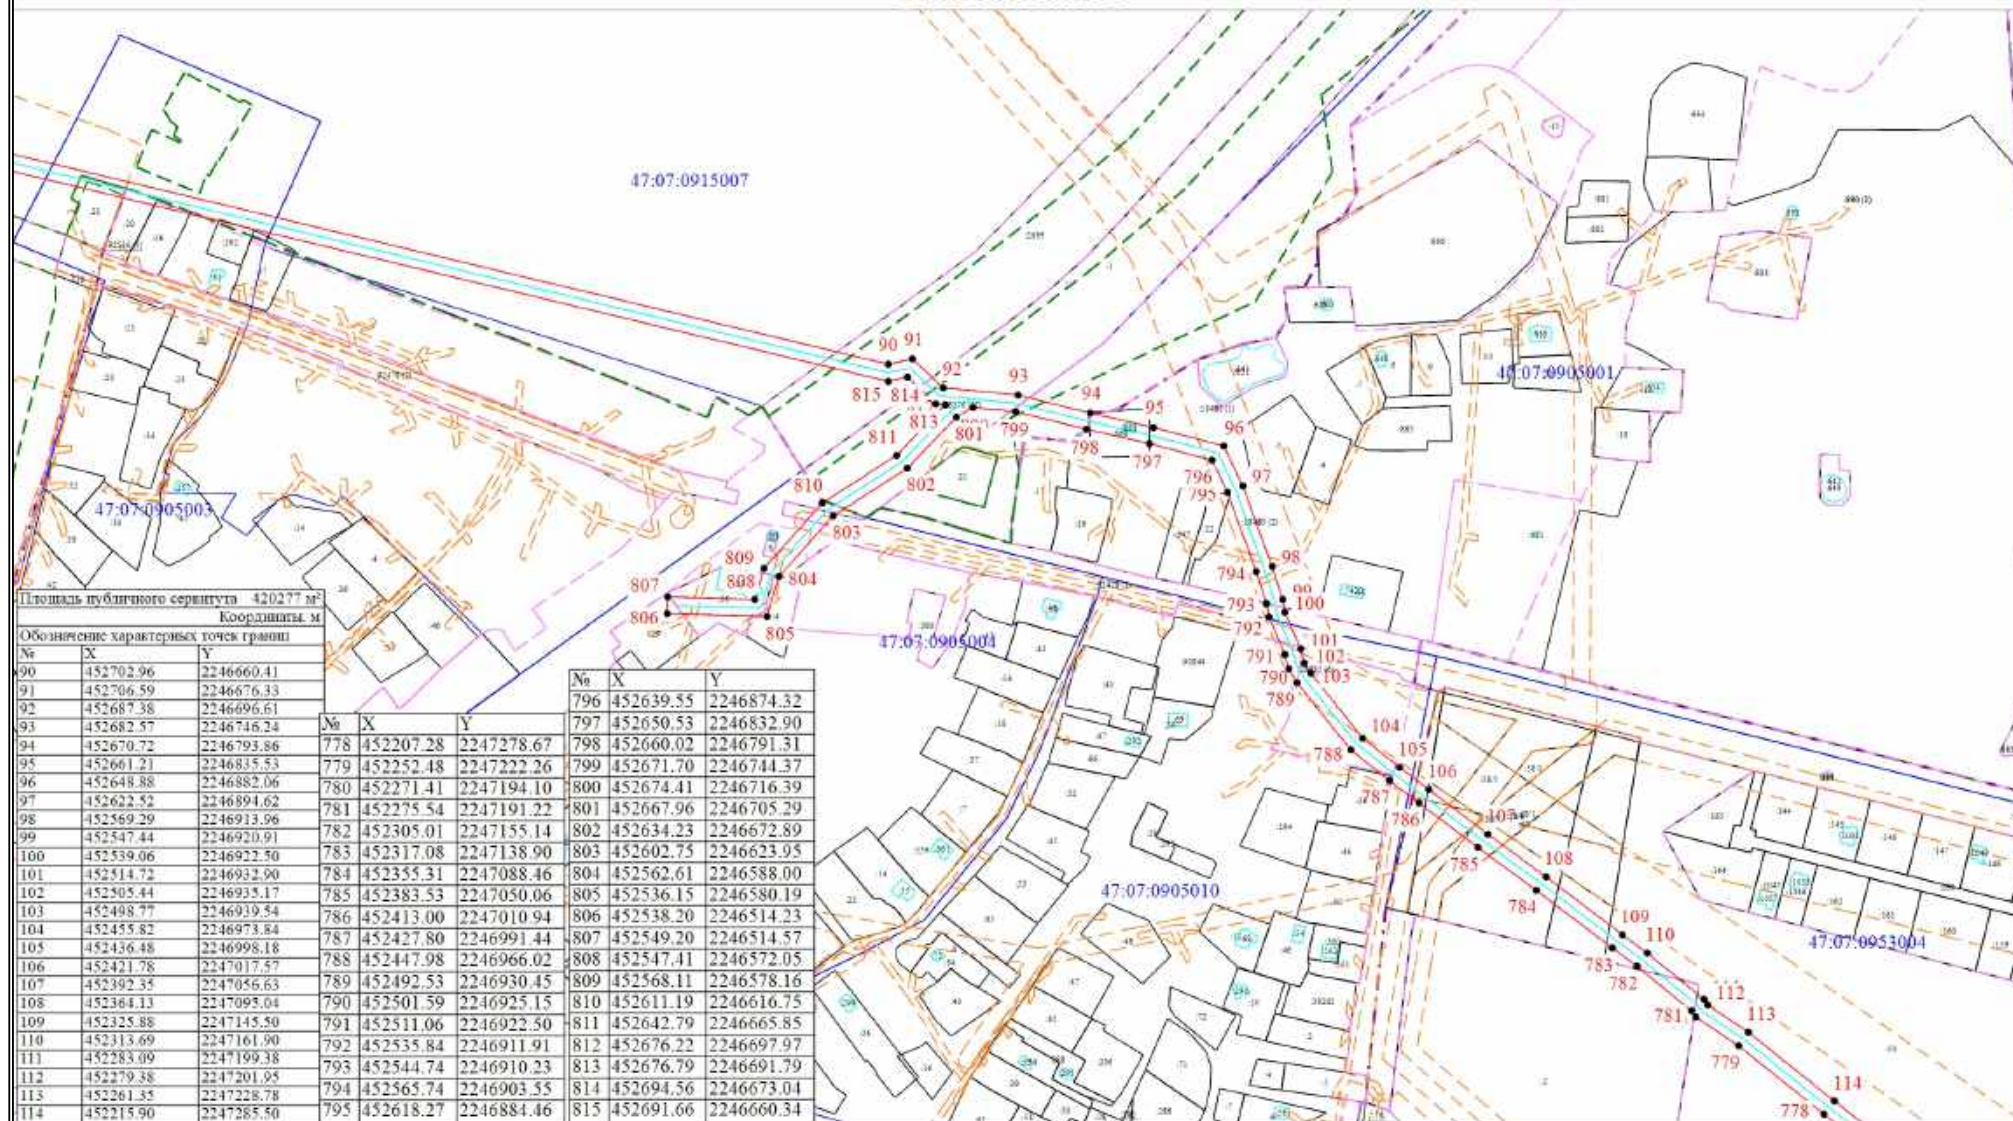


Условные обозначения представлены на основном листе

Масштаб 1:5000

Схема расположения границ публичного сервитута

Выносной лист 7

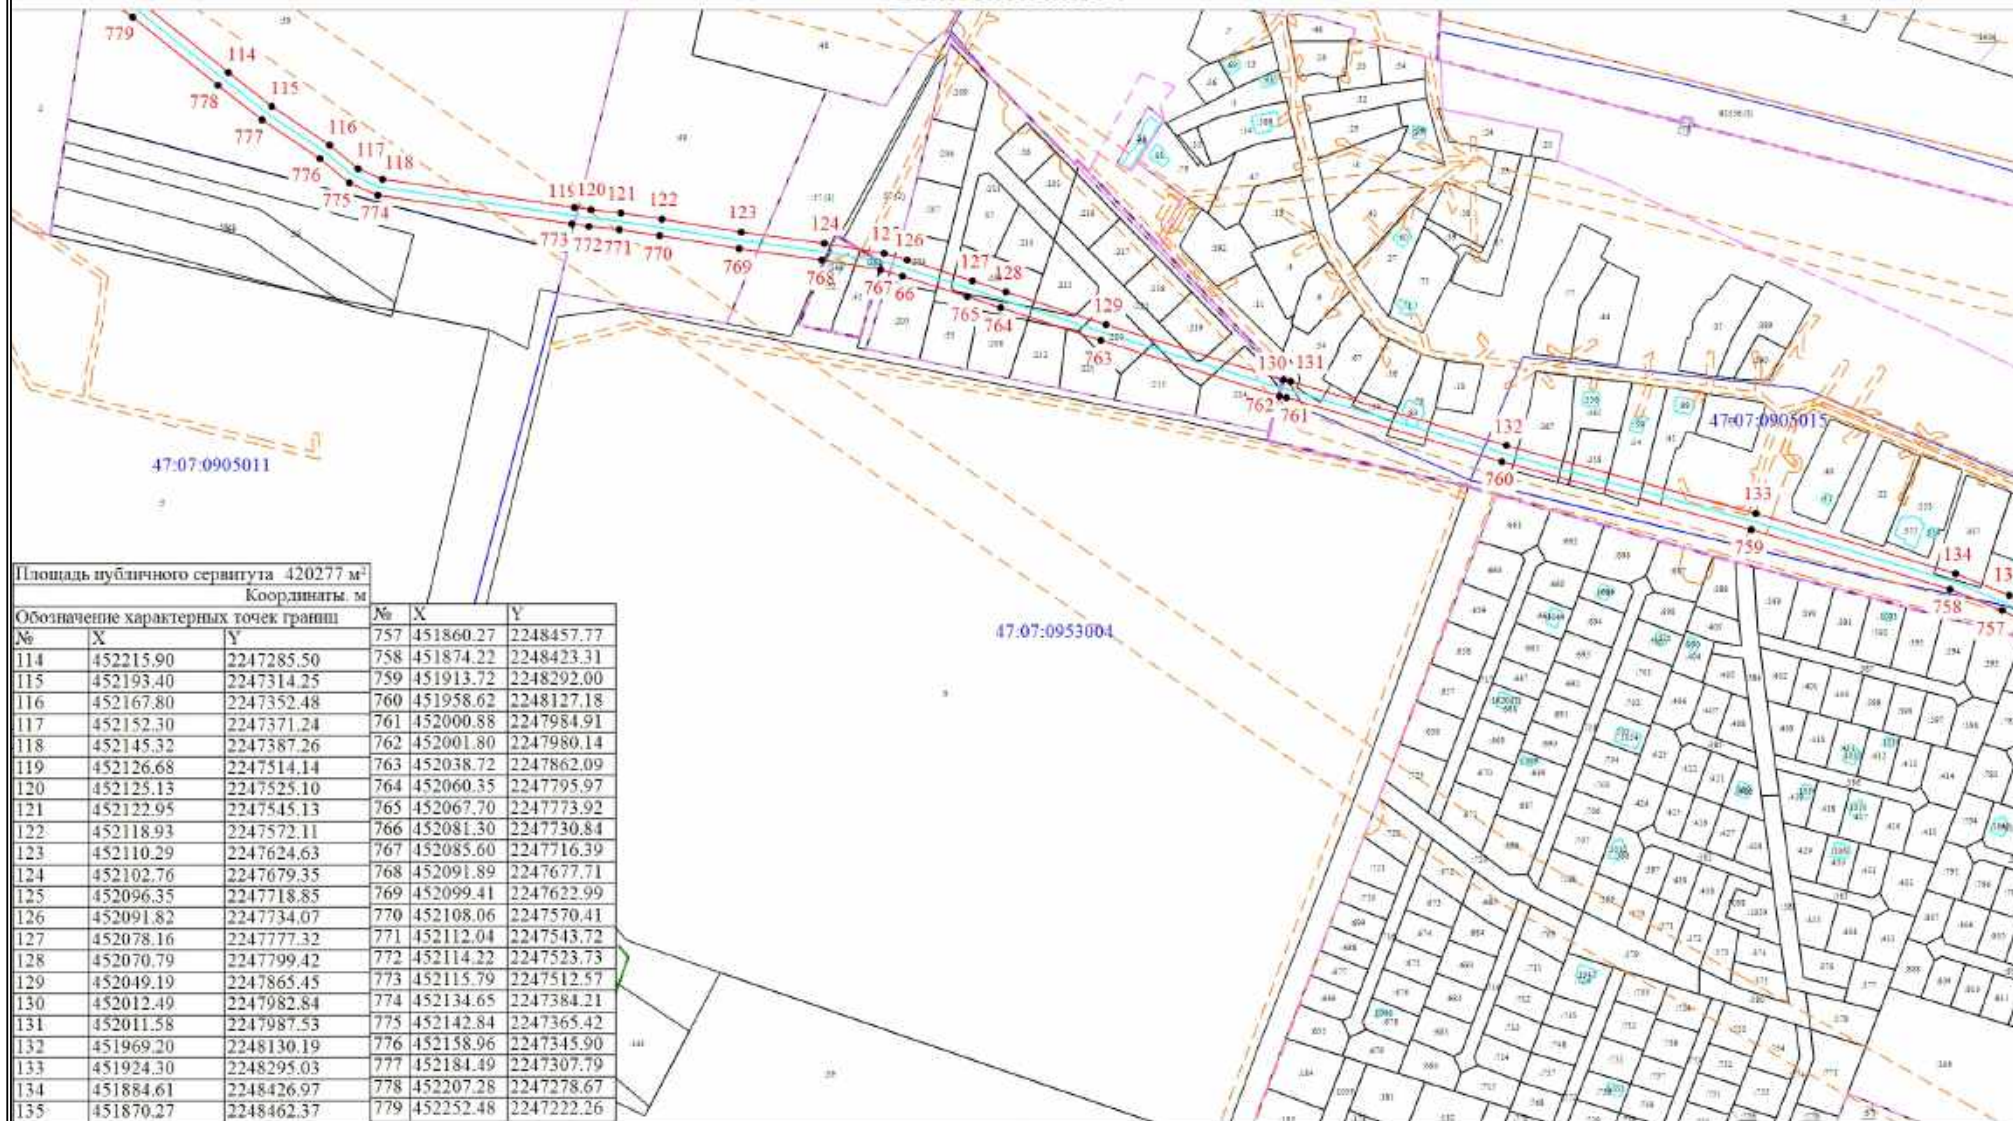


Условные обозначения представлены на основном листе

Масштаб 1:5000

Схема расположения границ публичного сервитута

Выносной лист 8

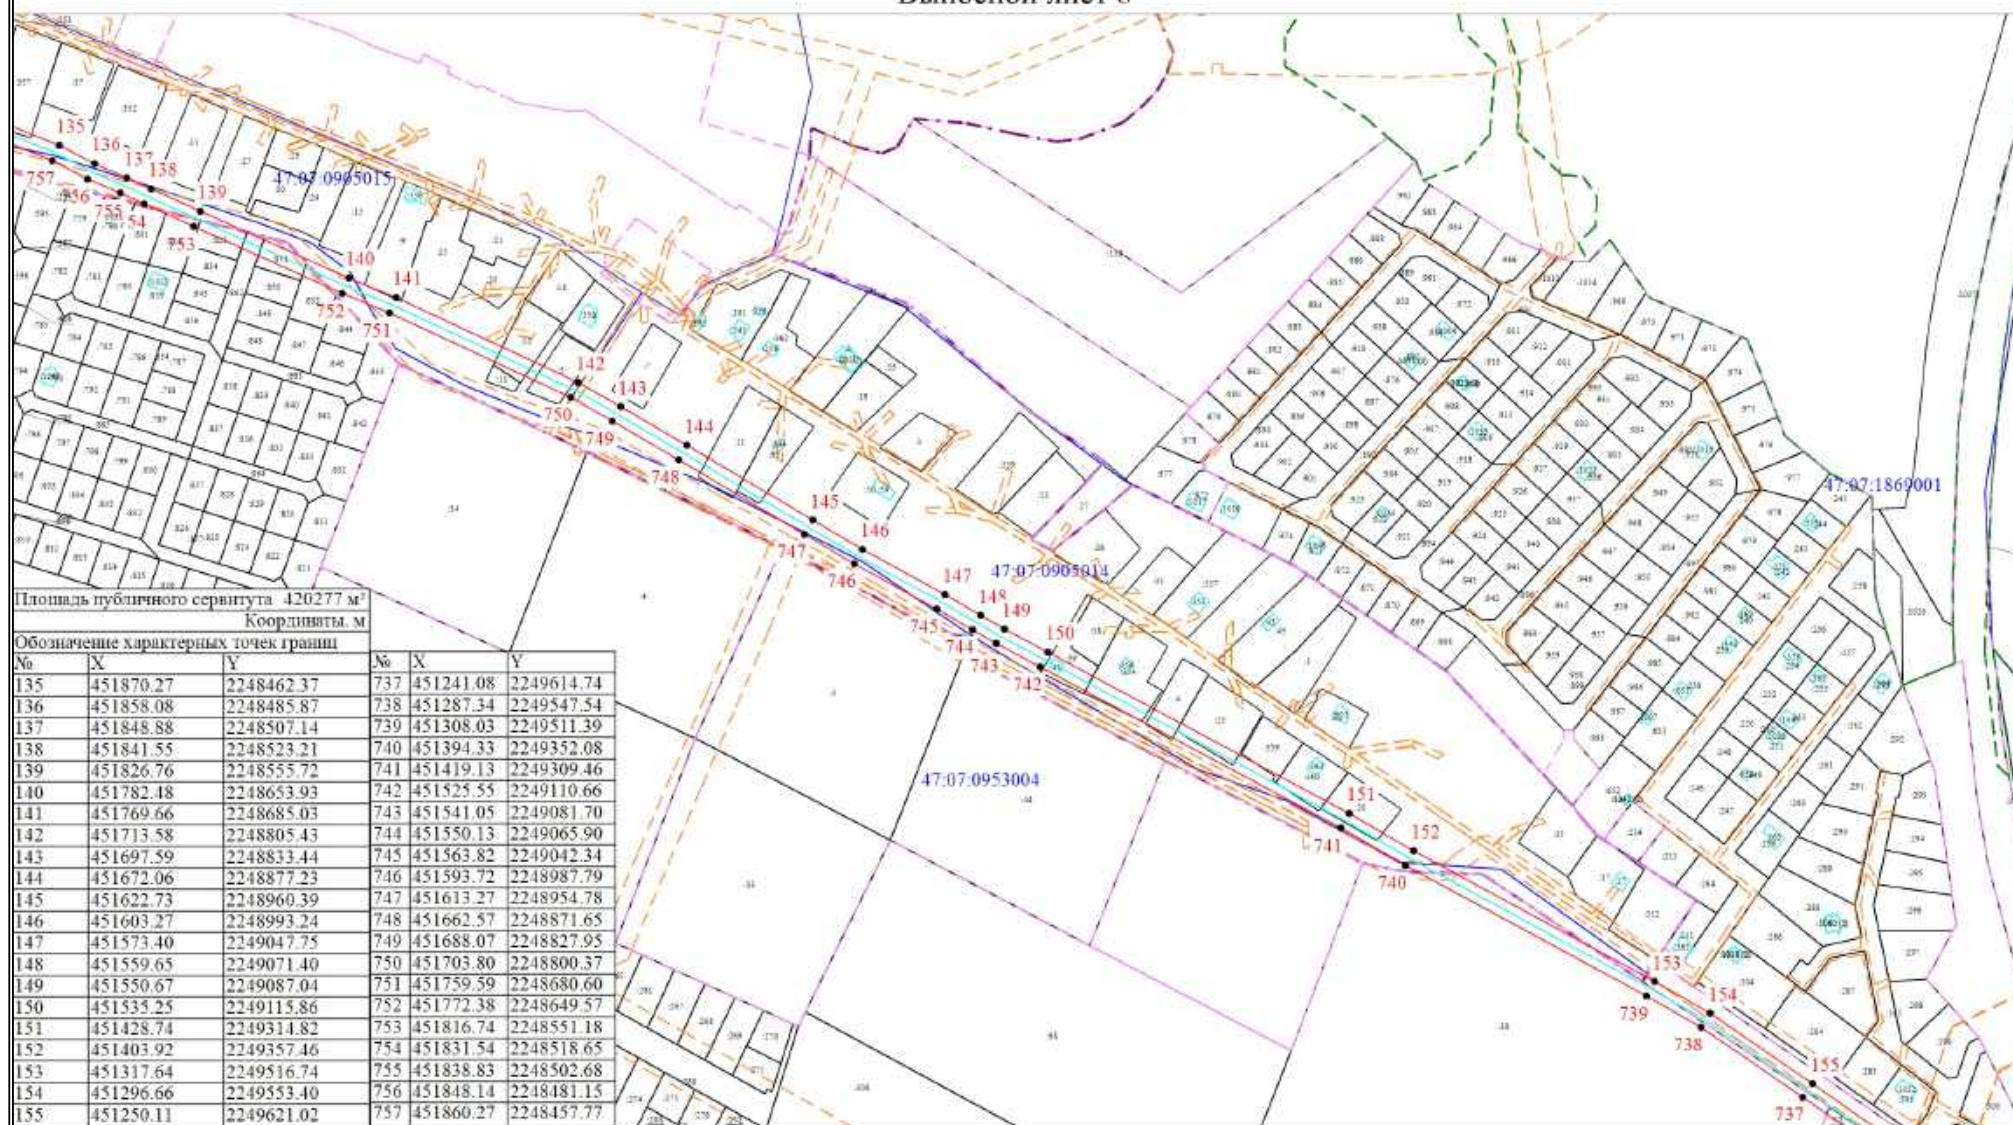

Условные обозначения представлены на основном листе

Масштаб 1:5000

Схема расположения границ публичного сервитута

Выносной лист 9




Условные обозначения представлены на основном листе

Масштаб 1:5000

Схема расположения границ публичного сервитута

Выносной лист 10

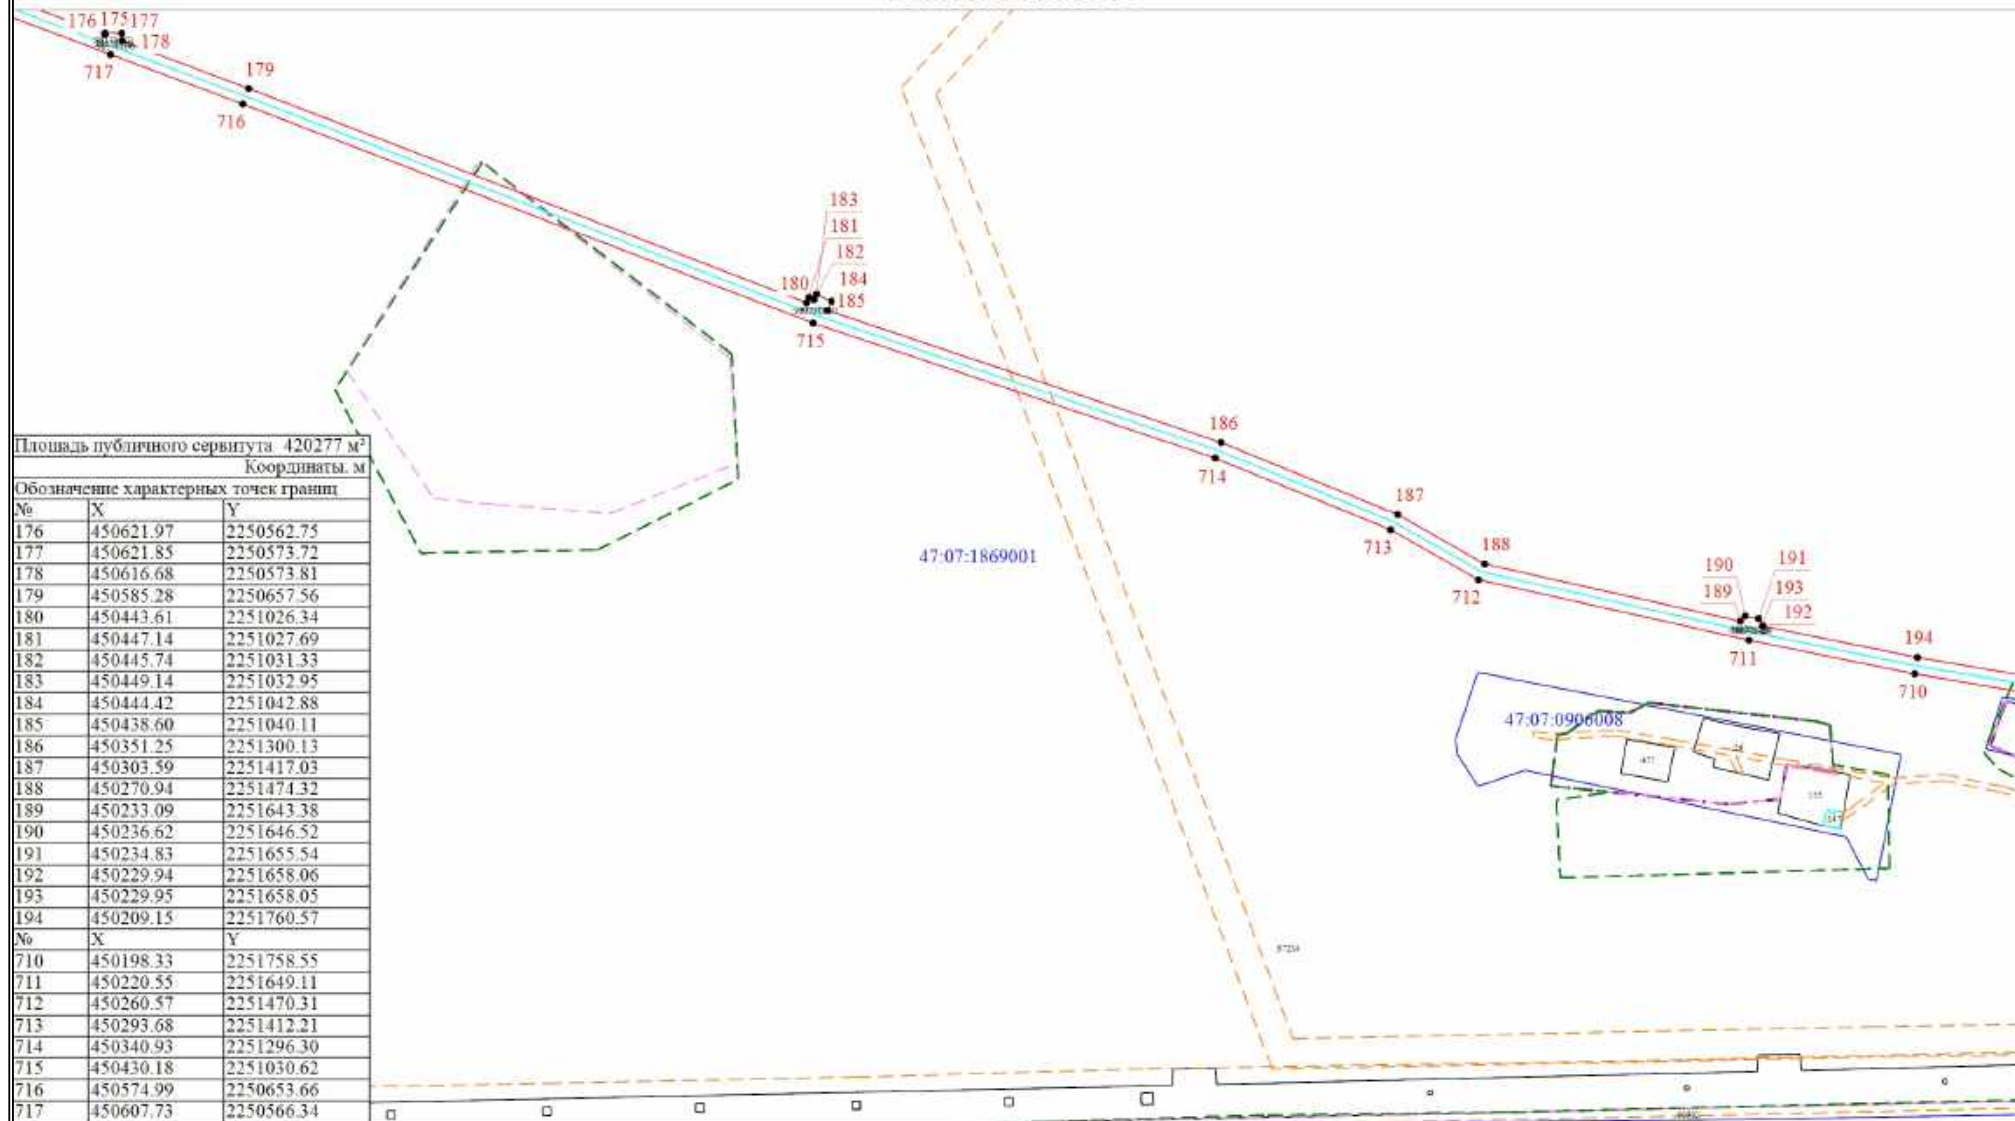


Условные обозначения представлены на основном листе

Масштаб 1:5000

Схема расположения границ публичного сервитута

Выносной лист 11

Площадь публичного сервитута 420277 м²			Координаты, м			внутренний контур		
Обозначение характерных точек границ								
№	X	Y	№	X	Y	№	X	Y
195	450189.31	2251877.37	682	449912.86	2253033.51	986	449923.86	2253033.21
196	450184.23	2251901.22	683	449912.19	2252996.94	987	449923.19	2252996.70
197	450159.20	2252000.89	684	449911.47	2252970.04	988	449922.49	2252970.78
198	450135.31	2252125.65	685	449913.41	2252958.03	989	449924.41	2252958.95
199	450130.54	2252153.38	686	449913.57	2252930.49	990	449924.57	2252930.41
200	450086.14	2252256.39	687	449911.13	2252809.04	991	449922.13	2252808.80
201	450033.89	2252363.21	688	449908.80	2252705.80	992	449919.80	2252705.24
202	449942.31	2252535.25	689	449907.35	2252687.38	993	449918.34	2252686.81
203	449942.99	2252549.08	690	449902.74	2252687.54	994	449932.66	2252685.83
204	449941.06	2252585.23	691	449882.92	2252687.54	995	449932.42	2252713.90
205	449943.41	2252676.51	692	449862.72	2252704.12	996	449933.83	2252754.55
206	449943.71	2252679.69	693	449852.39	2252704.26	997	449934.84	2252819.75
207	449943.42	2252713.76	694	449851.95	2252693.27	998	449937.42	2252954.92
208	449944.82	2252754.28	695	449858.60	2252693.28	999	449938.13	2253027.97
209	449945.84	2252819.56	696	449878.98	2252676.54			
210	449948.42	2252954.76	697	449902.56	2252676.54			
211	449949.13	2253027.76	698	449912.04	2252676.22			
			699	449932.36	2252674.82			
			700	449930.05	2252585.08			
			701	449931.97	2252549.06			
			702	449931.18	2252532.76			
			703	450024.09	2252358.20			
			704	450076.14	2252251.80			
			705	450119.92	2252150.23			
			706	450124.49	2252123.68			
			707	450148.46	2251998.51			
			708	450173.51	2251898.73			
			709	450178.30	2251873.31			

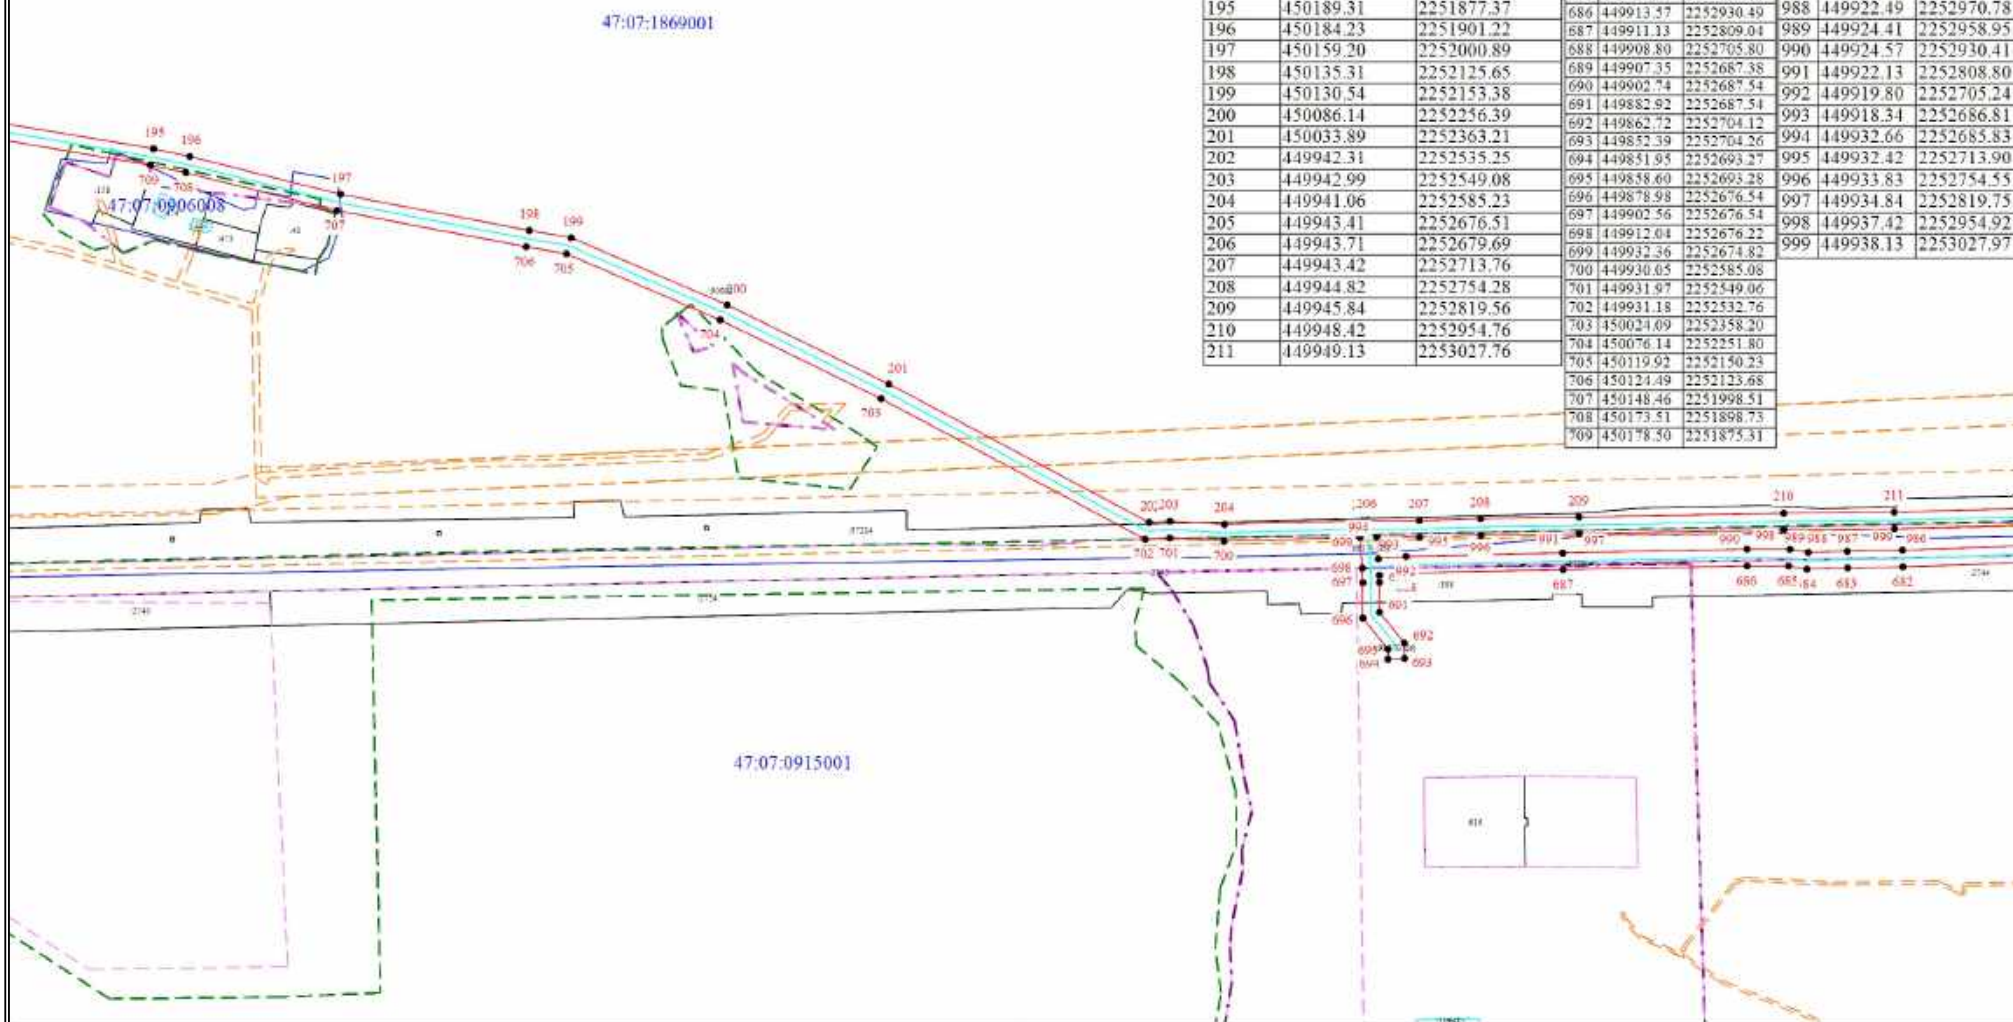


Условные обозначения представлены на основном листе

Масштаб 1:5000

Схема расположения границ публичного сервитута

Выносной лист 12

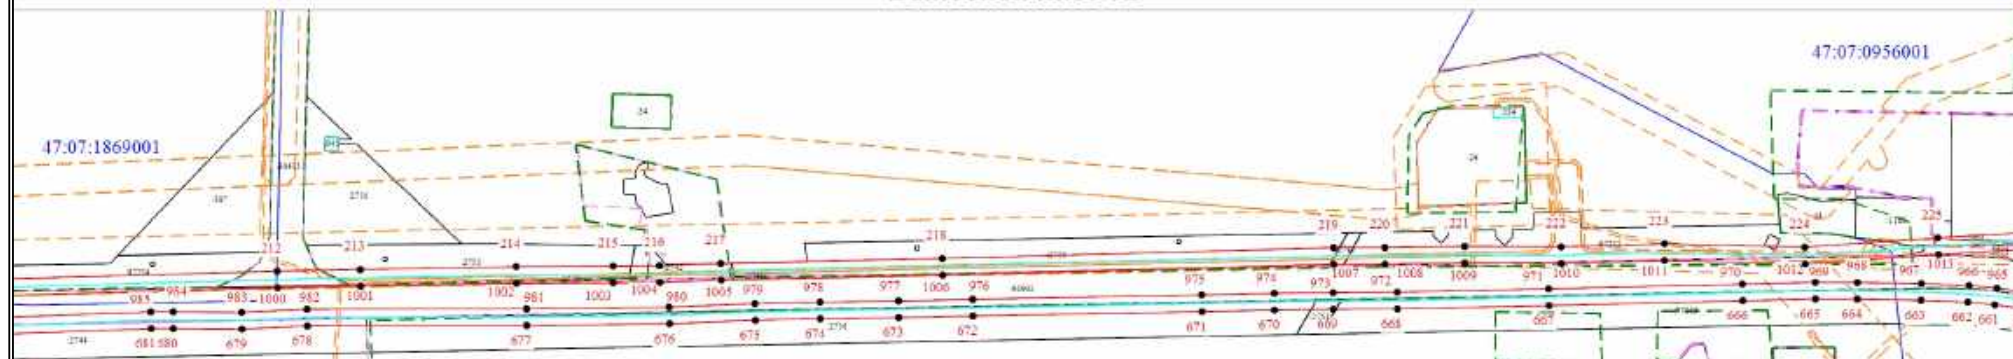

Площадь публичного сервитута 420277 м²
Координаты, м

№	X	Y
212	449954.52	2253216.40
213	449955.57	2253271.42
214	449957.39	2253374.37
215	449957.76	2253438.48
216	449958.08	2253469.13
217	449959.65	2253509.66
218	449962.93	2253655.92
219	449969.98	2253914.61
220	449970.16	2253948.60
221	449970.88	2254001.31
222	449970.57	2254065.13
223	449972.53	2254133.30
224	449970.34	2254226.11
225	449976.43	2254313.78
660	449929.27	2254375.08
661	449932.33	2254351.68
662	449934.03	2254333.82
663	449935.26	2254302.87
664	449936.02	2254260.57
665	449936.19	2254233.13
666	449934.92	2254185.10
667	449931.78	2254056.96
668	449929.59	2253956.83
669	449929.35	2253914.32
670	449928.83	2253875.62
671	449927.70	2253827.65
672	449924.83	2253676.27
673	449923.79	2253627.15
674	449923.07	2253575.47
675	449922.12	2253532.51
676	449919.75	2253475.90
677	449918.68	2253381.32
678	449918.37	2253236.41
679	449916.23	2253193.23
680	449916.54	2253147.79
681	449916.54	2253133.19

внутренний контур

№	X	Y
965	449943.27	2254352.92
966	449945.01	2254334.56
967	449946.26	2254303.19
968	449947.02	2254260.71
969	449947.19	2254233.01
970	449945.92	2254184.82
971	449942.78	2254056.70
972	449940.59	2253956.67
973	449940.35	2253914.22
974	449939.83	2253875.42
975	449938.70	2253827.41
976	449935.83	2253676.05
977	449934.79	2253626.95
978	449934.07	2253575.27
979	449933.12	2253532.15
980	449930.75	2253475.60

№	X	Y
981	449929.68	2253381.24
982	449929.37	2253236.13
983	449927.23	2253193.01
984	449927.54	2253147.83
985	449927.54	2253132.99
986	449923.86	2253033.21
987	449923.19	2252996.70
988	449922.49	2252970.78
989	449924.41	2252958.95
990	449924.57	2252930.41
991	449922.13	2252808.80
992	449919.80	2252705.24
993	449918.34	2252686.81
994	449932.66	2252685.83
995	449932.42	2252713.90
996	449933.83	2252754.55
997	449934.84	2252819.75
998	449937.42	2252954.92
999	449938.13	2253027.97
1000	449943.52	2253216.66
1001	449944.57	2253271.63
1002	449946.39	2253374.50
1003	449946.77	2253438.57
1004	449947.09	2253469.40
1005	449948.66	2253510.00
1006	449951.94	2253656.20
1007	449958.98	2253914.79
1008	449959.16	2253948.71
1009	449959.88	2254001.36
1010	449959.57	2254065.26
1011	449961.53	2254133.33
1012	449959.33	2254226.36
1013	449965.45	2254314.50

47:07:0915001

Условные обозначения представлены на основном листе

Масштаб 1:5000

Схема расположения границ публичного сервитута

Выносной лист 13


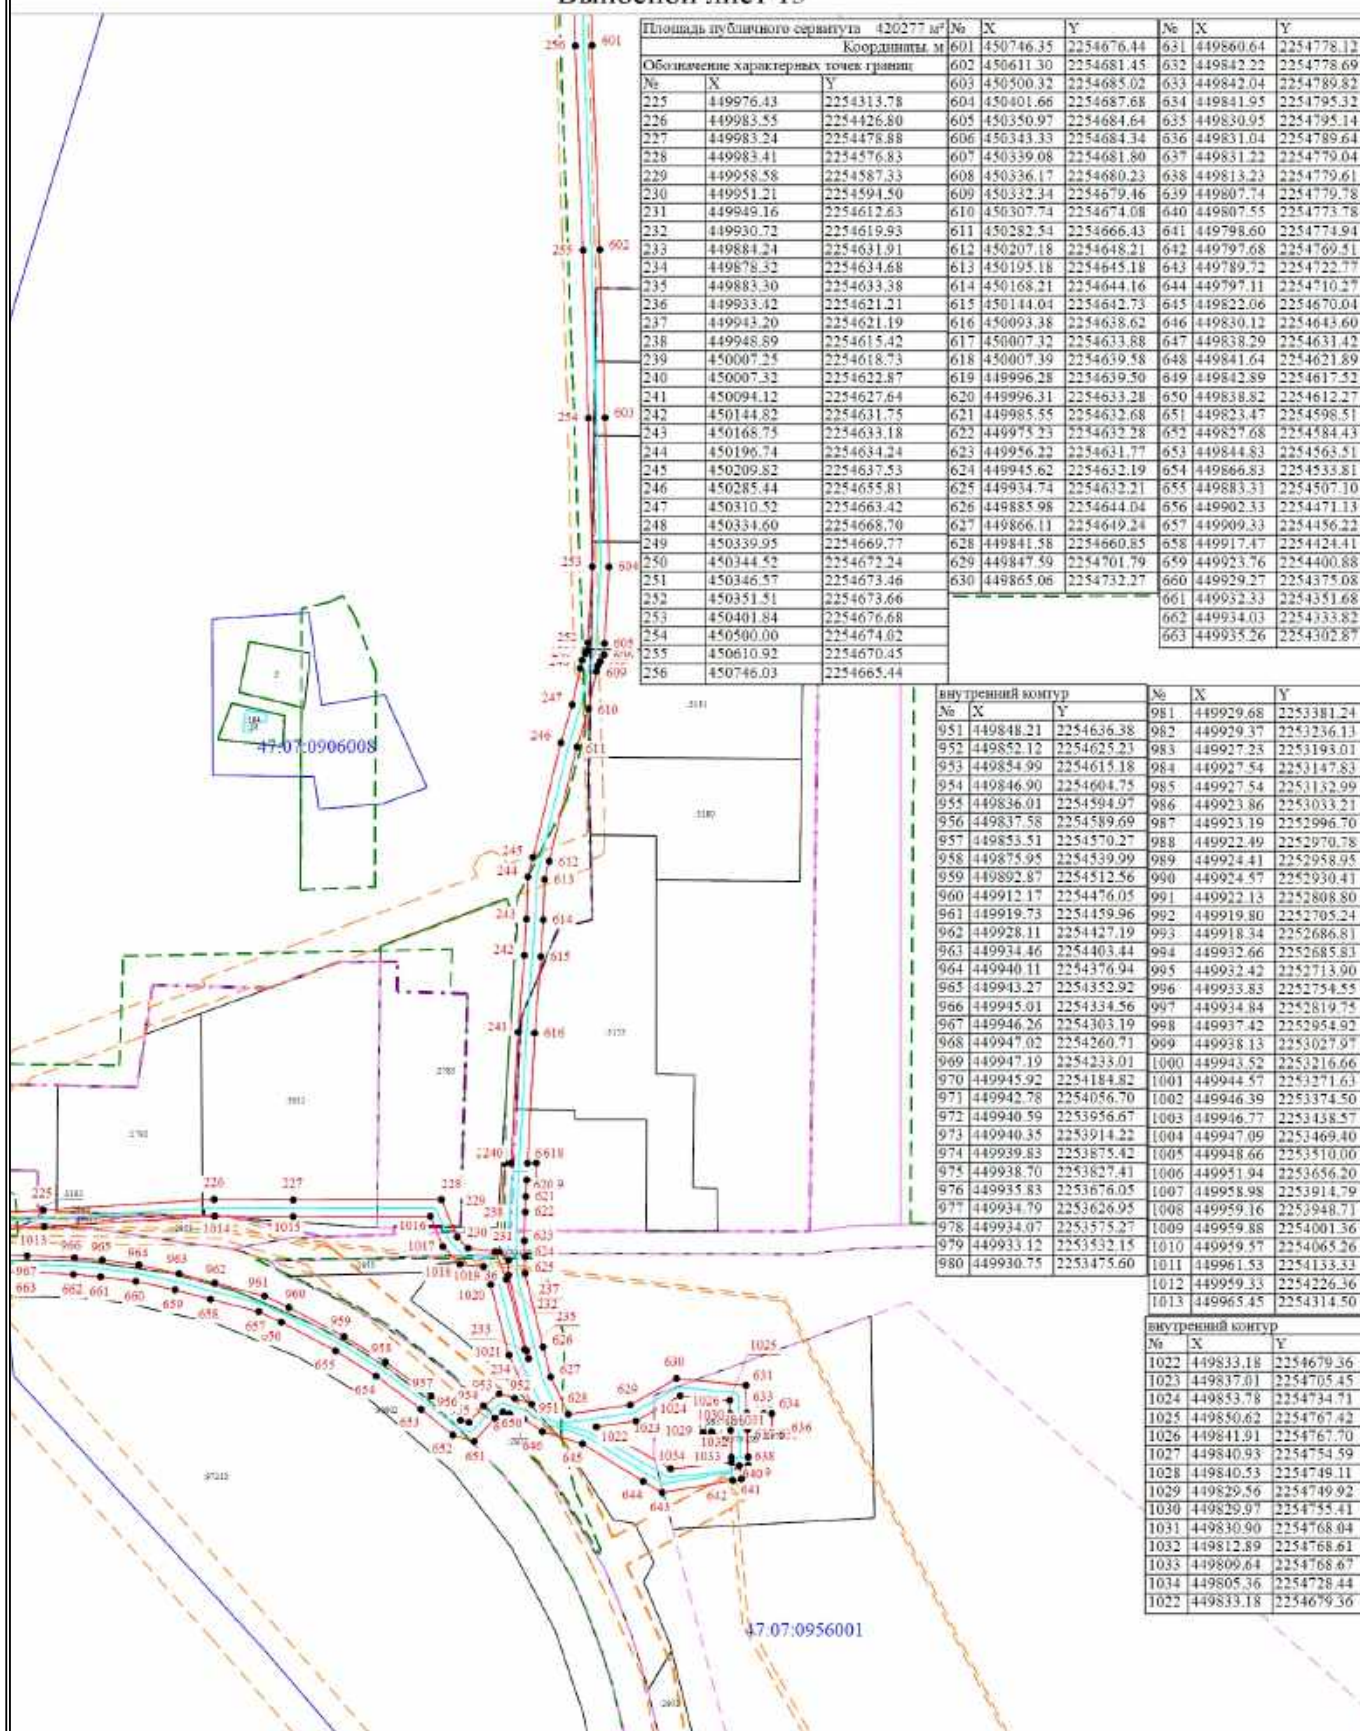


Схема расположения границ публичного сервитута

Выносной лист 14

Площадь публичного сервитута 420277 м²		
Координаты, м		
Обозначение характерных точек границ		
№	X	Y
256	450746.03	2254665.44
257	450828.86	2254663.75
258	450866.10	2254662.56
№	X	Y
599	450866.32	2254673.56
600	450829.14	2254674.75
601	450746.35	2254676.44

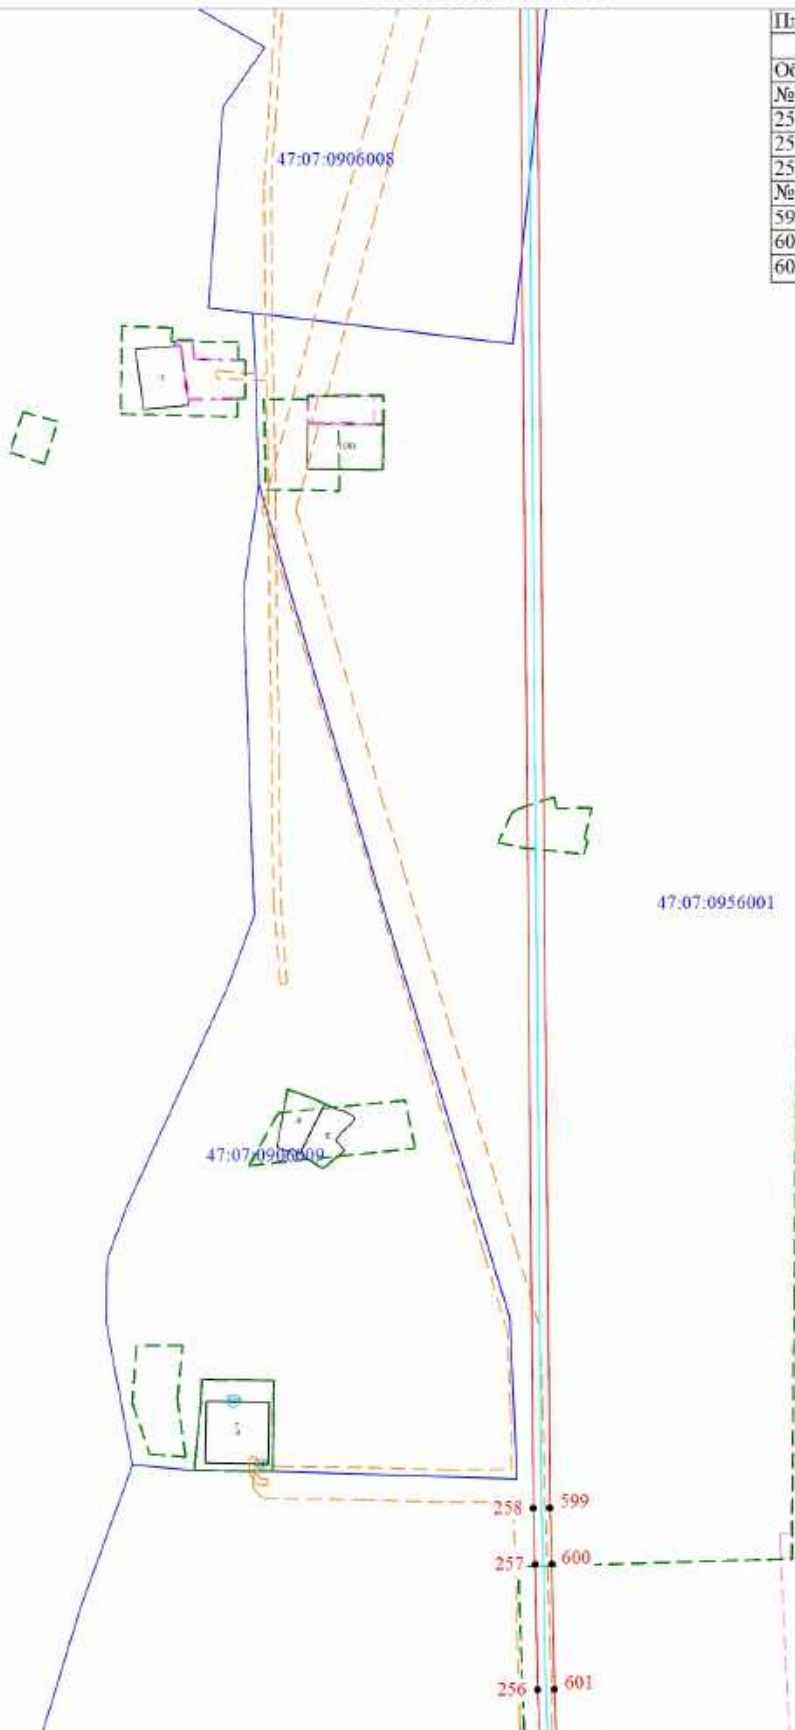


Масштаб 1:5000

Условные обозначения представлены на основном листе

Схема расположения границ публичного сервитута

Выносной лист 15

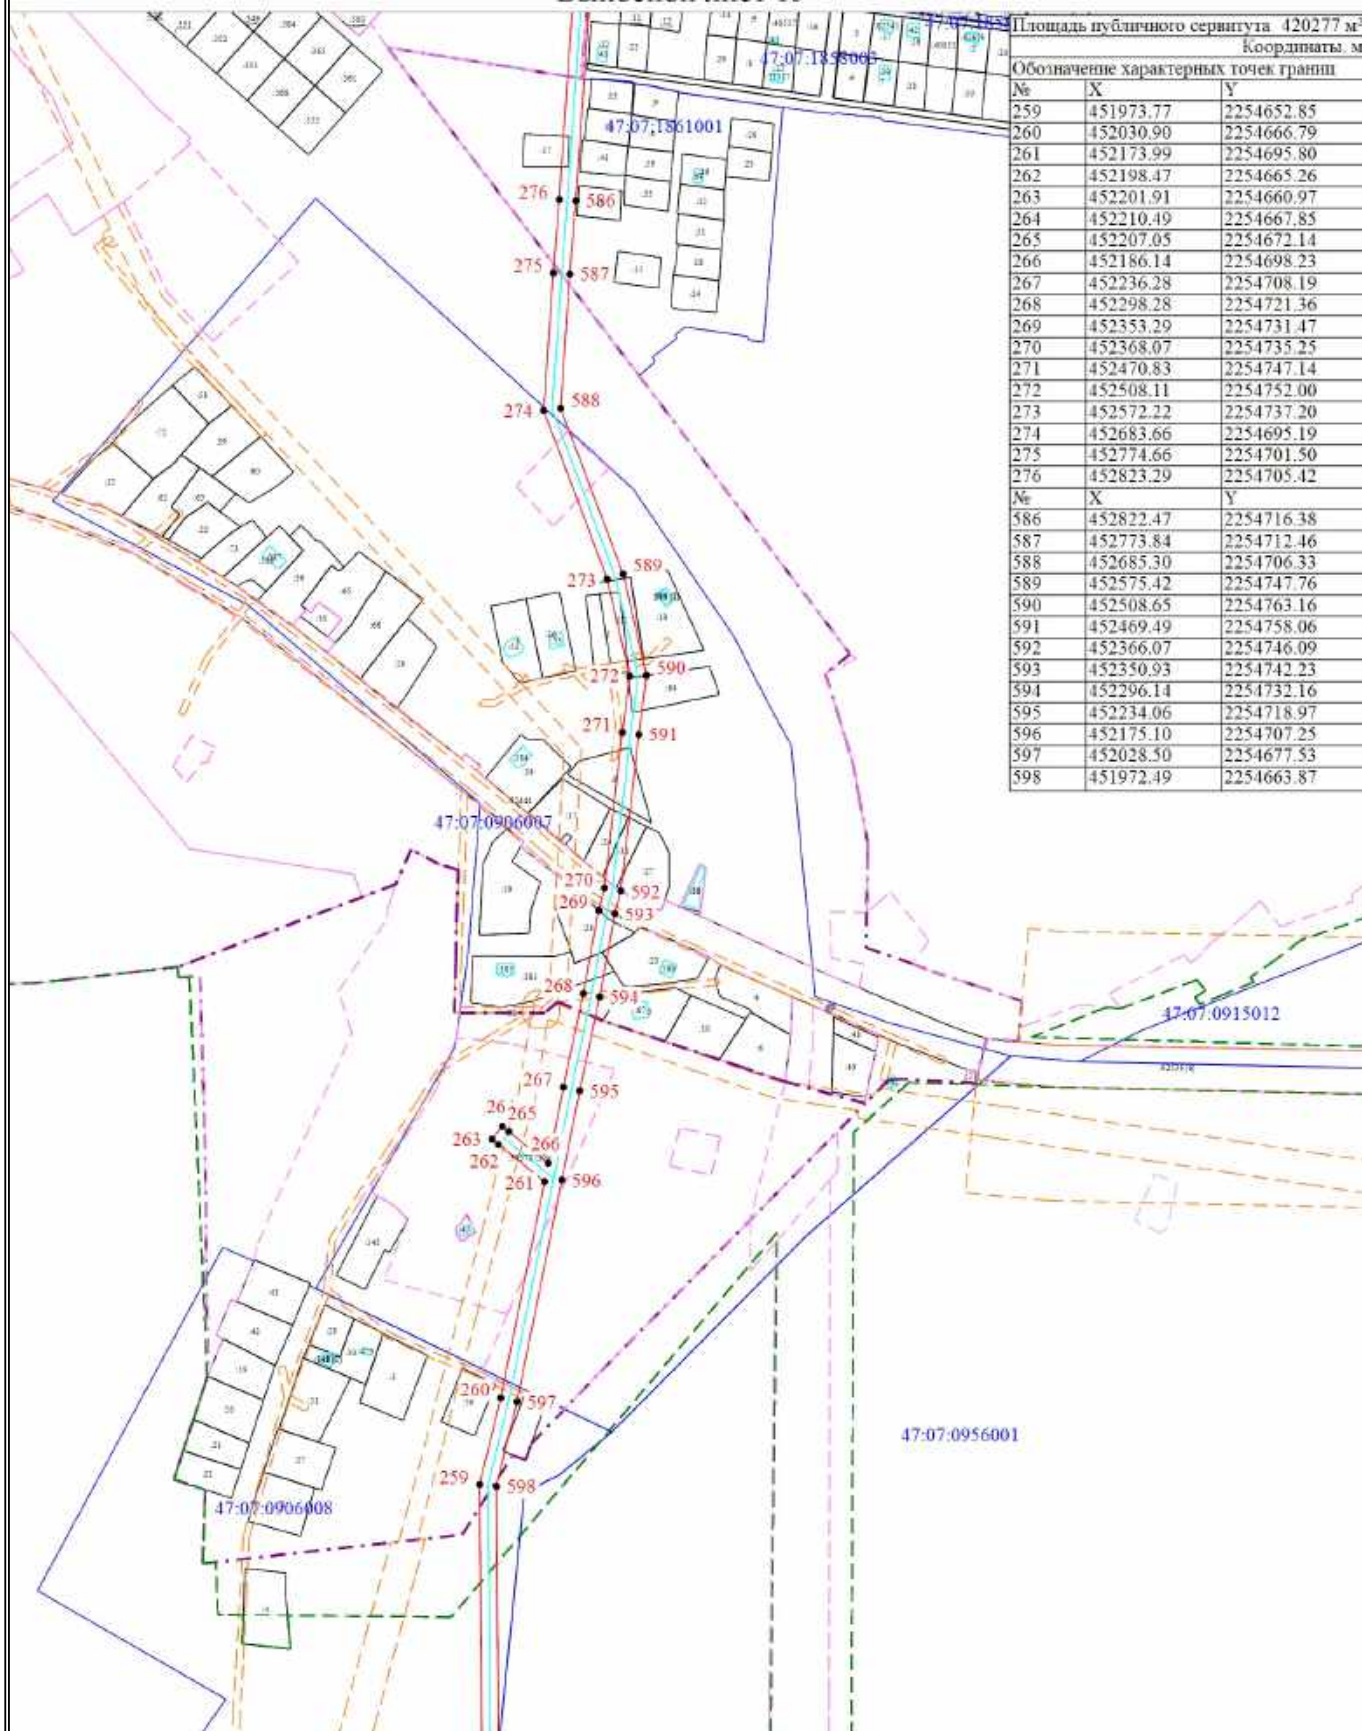


Масштаб 1:5000

Условные обозначения представлены на основном листе

Схема расположения границ публичного сервитута

Выносной лист 16

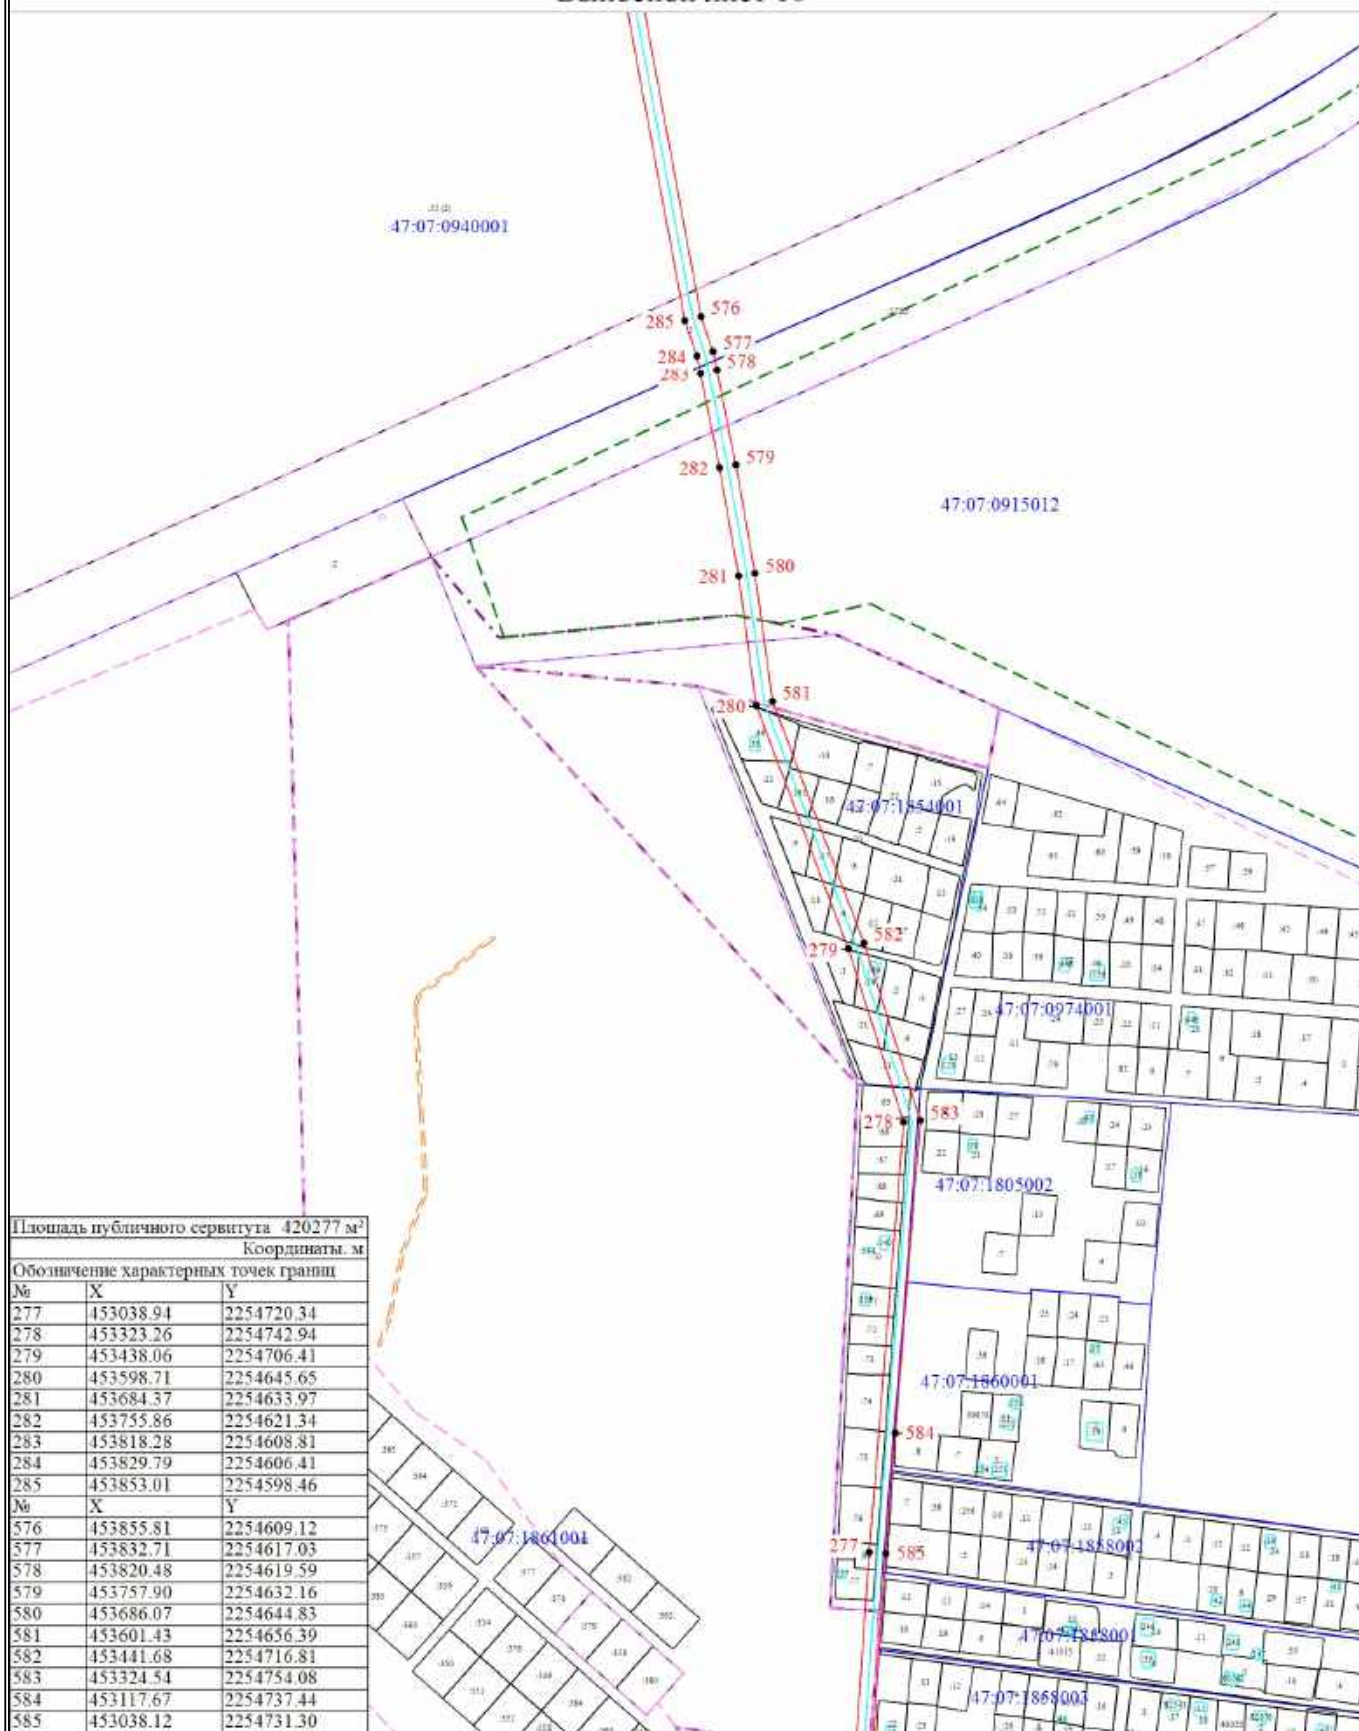

Масштаб 1:5000

Условные обозначения представлены на основном листе

Схема расположения границ публичного сервитута

Выносной лист 17

Площадь публичного сервитута 420277 м²		
Координаты, м		
Обозначение характерных точек границ		
№	X	Y
286	454278.89	2254519.67
287	454346.28	2254508.16
288	455065.64	2254385.21
№	X	Y
573	455065.72	2254396.35
574	454348.14	2254519.00
575	454280.81	2254530.51

288 • 573

47:07:0940001

80.01

287 • 574


286 • 575

Масштаб 1:5000
Условные обозначения представлены на основном листе

Схема расположения границ публичного сервитута

Выносной лист 18


Площадь публичного сервитута 420277 м²		
Координаты, м		
Обозначение характерных точек границ		
№	X	Y
289	455305.65	2254423.05
290	455556.60	2254463.14
291	455712.87	2254487.42
292	456124.17	2254556.01
№	X	Y
569	456122.43	2254566.87
570	455711.13	2254498.28
571	455554.88	2254474.00
572	455303.93	2254433.91

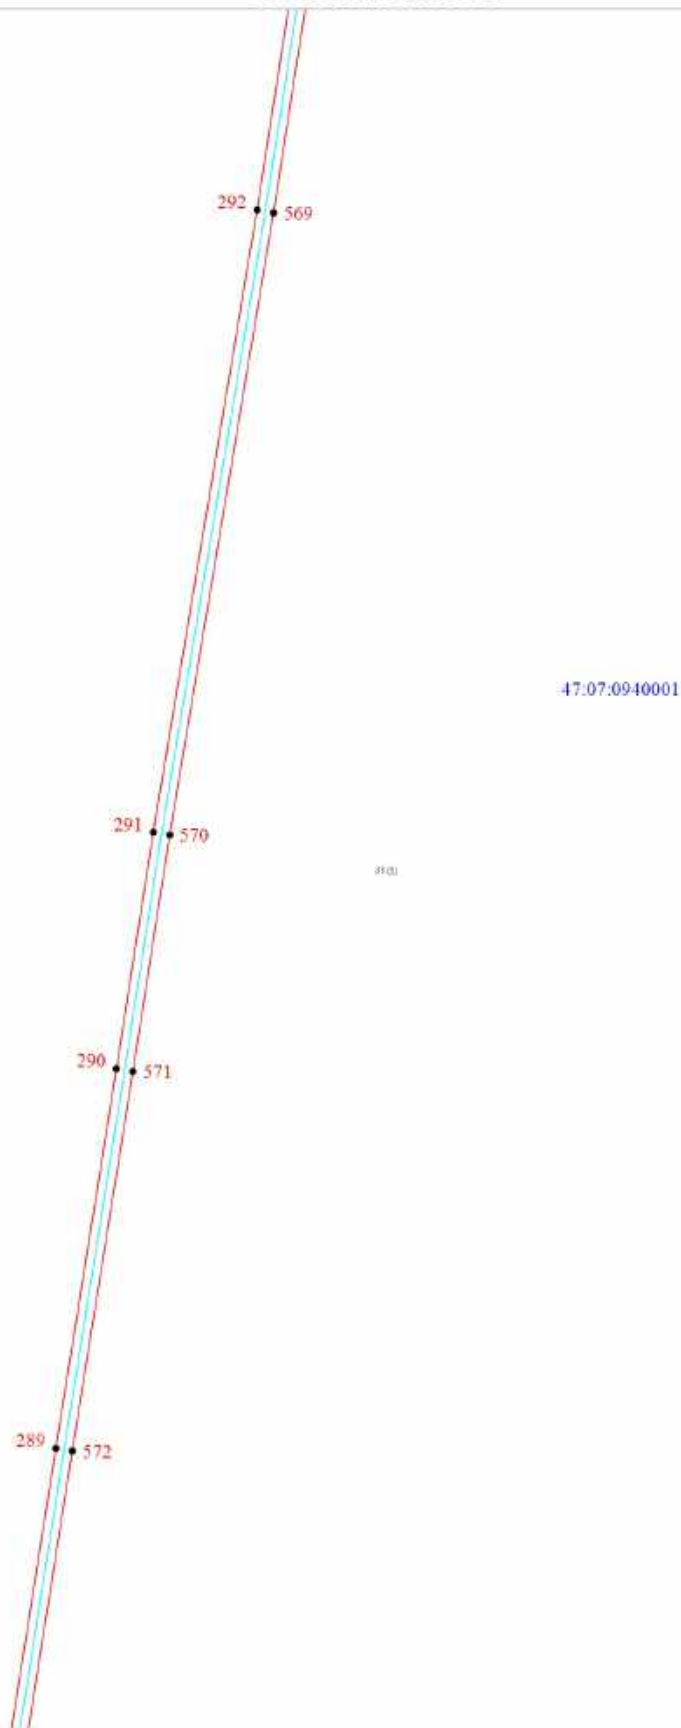

Масштаб 1:5000
Условные обозначения представлены на основном листе

Схема расположения границ публичного сервитута

Выносной лист 19

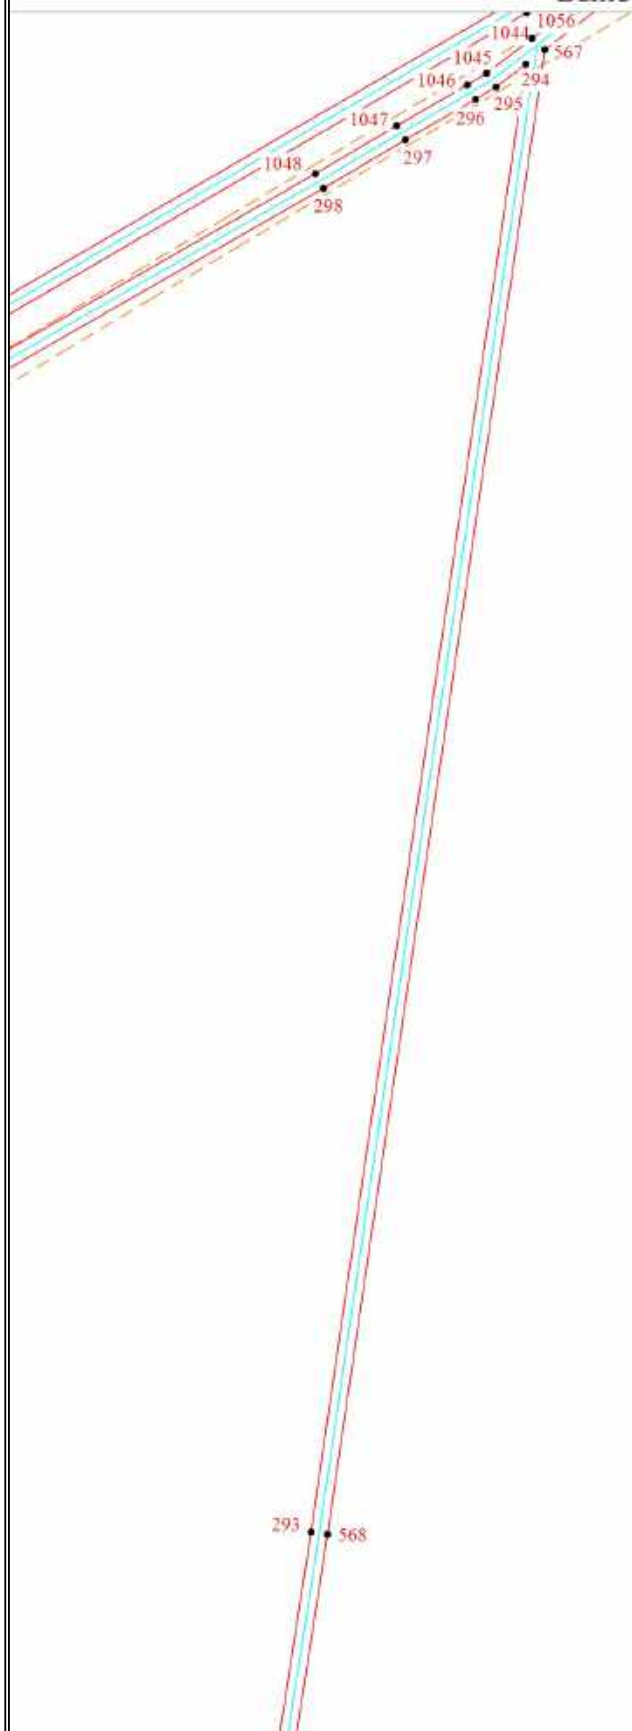

Площадь публичного сервитута 420277 м²		
Координаты, м		
Обозначение характерных точек границ		
№	X	Y
293	456352.42	2254591.48
294	457322.64	2254733.42
295	457307.46	2254713.60
296	457299.44	2254700.24
297	457272.53	2254653.71
298	457240.71	2254599.84
№	X	Y
567	457332.22	2254745.94
568	456350.78	2254602.36
внутренний контур		
№	X	Y
1044	457339.60	2254737.48
1045	457316.58	2254707.40
1046	457308.92	2254694.66
1047	457282.03	2254648.15
1048	457250.21	2254594.30
№	X	Y
1056	457356.59	2254734.07

47:07:0940001


8101

293 568

Масштаб 1:5000
Условные обозначения представлены на основном листе

Схема расположения границ публичного сервитута

Выносной лист 20

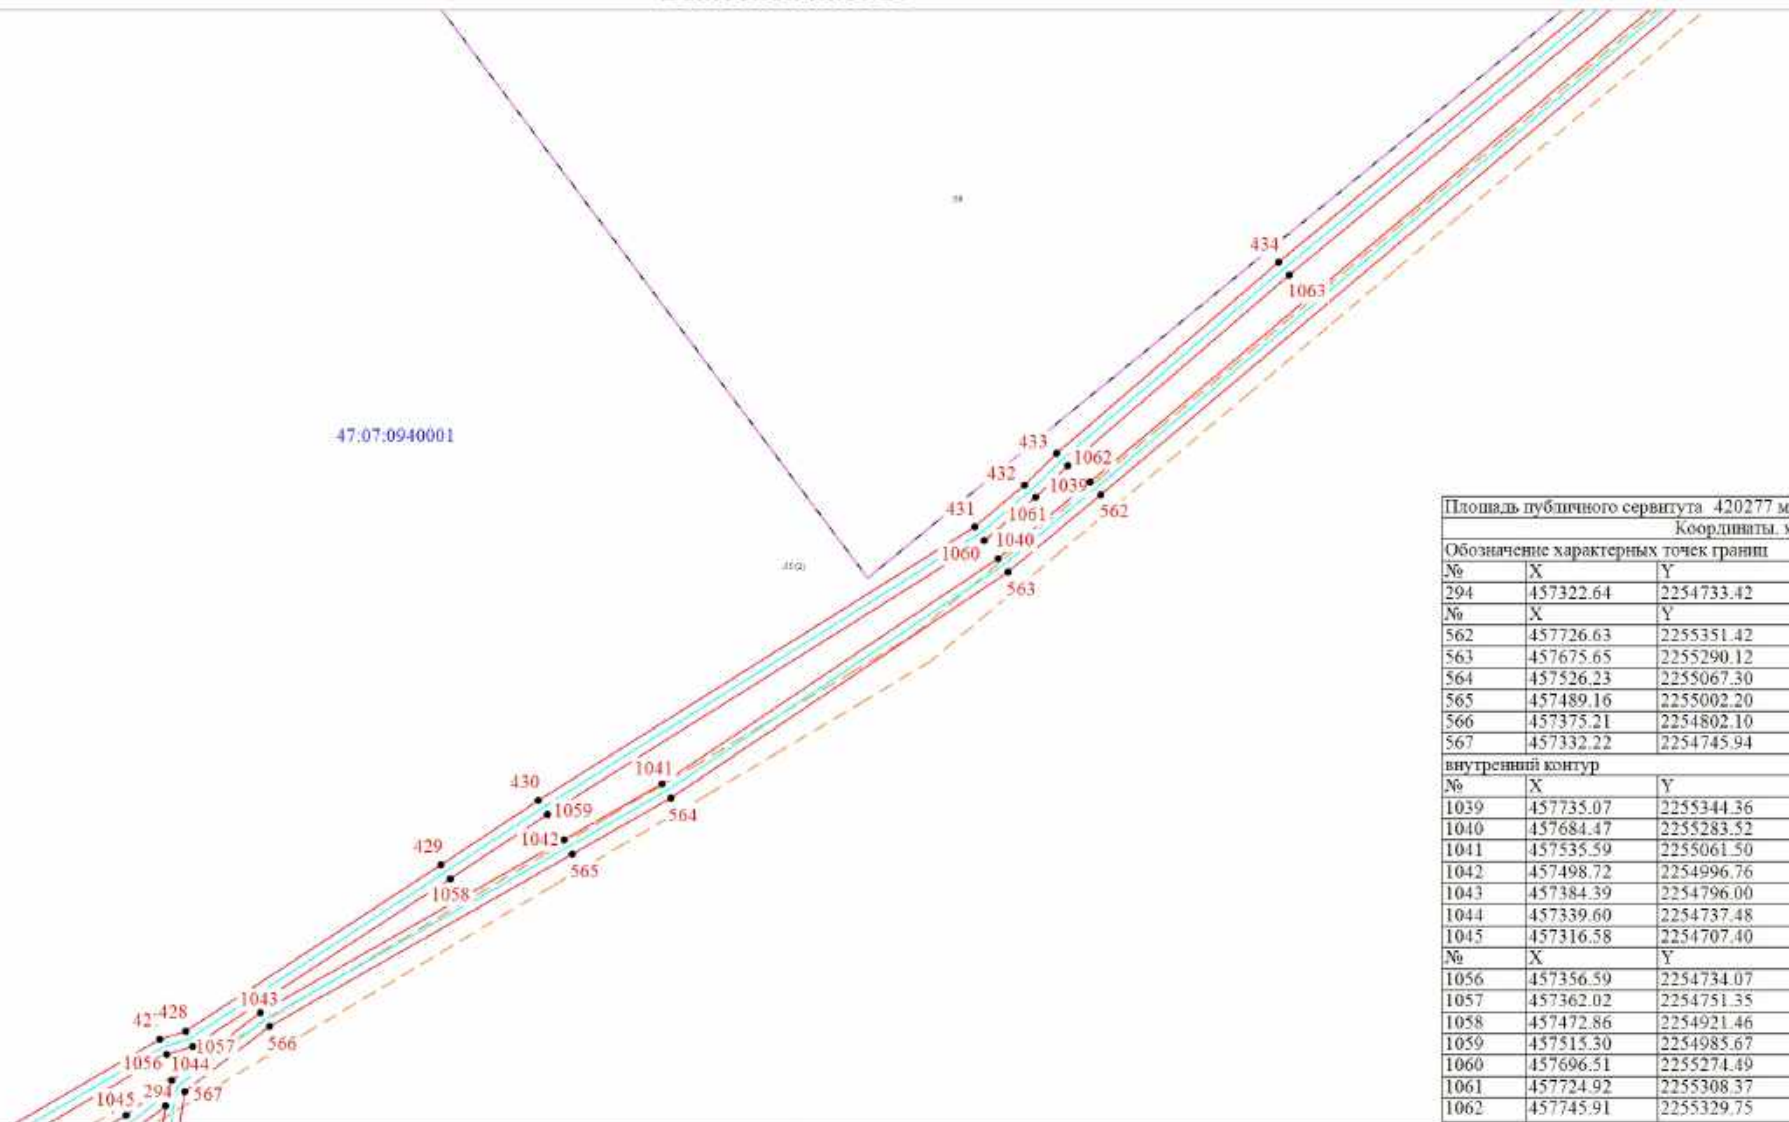

Условные обозначения представлены на основном листе

Масштаб 1:5000

Схема расположения границ публичного сервитута

Выносной лист 21

47:07:0940001


11420

Условные обозначения представлены на основном листе

Масштаб 1:5000

Схема расположения границ публичного сервитута

Выносной лист 22

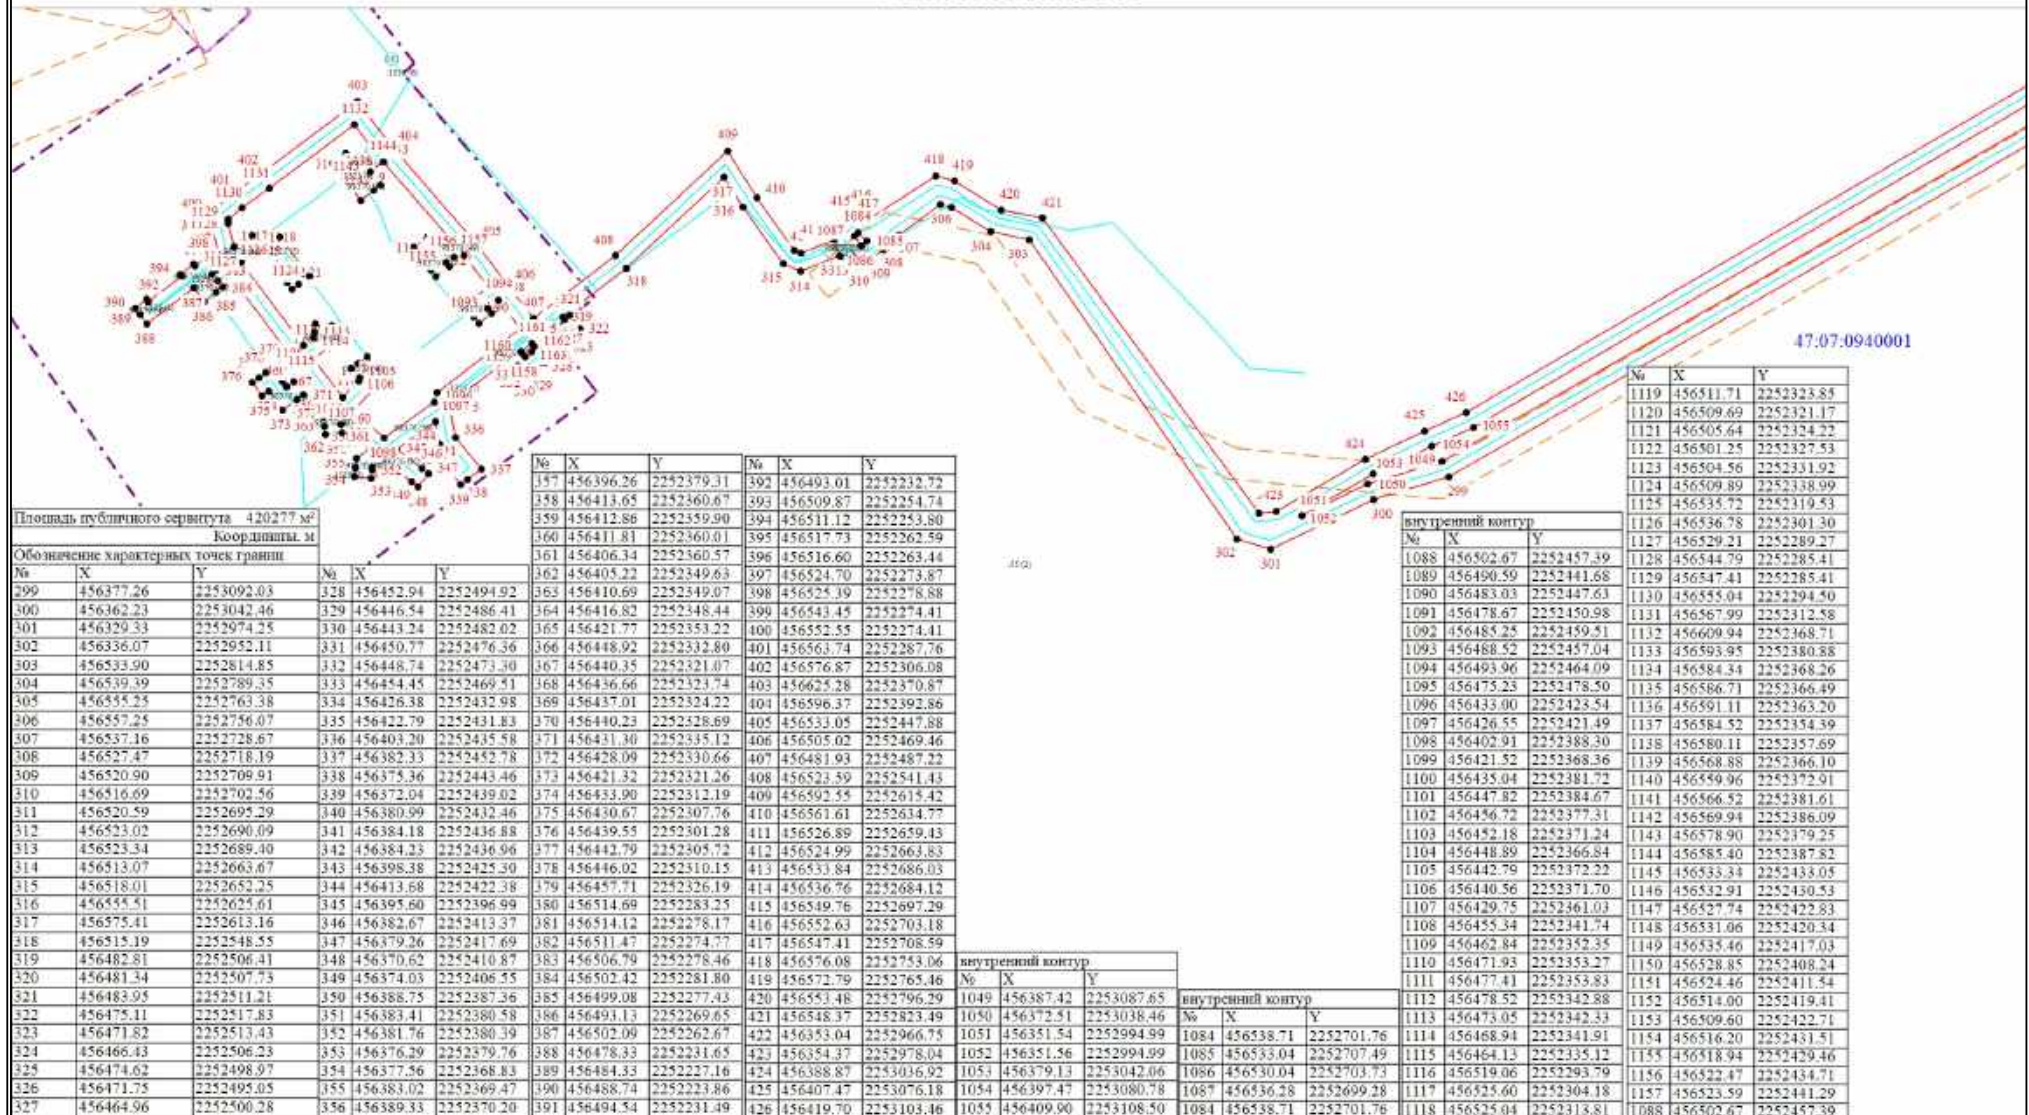

Условные обозначения представлены на основном листе

Масштаб 1:5000

Схема расположения границ публичного сервитута

Выносной лист 23

