ГРАФИЧЕСКОЕ ОПИСАНИЕ

местоположения границ населенных пунктов, территориальных зон, особо охраняемых природных территорий, зон с особыми условиями использования территории

«Строительство кольцевой скоростной автомобильной дороги на обходе Санкт-Петербурга, КАД-2 (Ленинградская область). Участок от автомобильной дороги М-11 «Нева» Москва - Санкт-Петербург до д. Кузьмолово»

(наименование объекта, местоположение границ которого описано (далее - объект))

Раздел 1

Сведения об объекте

№ п/п	Характеристики объекта	Описание характеристик
1	2	3
1.	Местоположение объекта	Ленинградская область, район Всеволожский
2.	Площадь объекта +/- величина погрешности определения площади (Р +/- Дельта Р)	290827 +/- 189 м²
3.	Иные характеристики объекта	публичный сервитут установлен для проведения инженерных изысканий в целях подготовки документации по планировке территории, предусматривающей размещение линейных объектов федерального, регионального или местного значения, проведение инженерных изысканий для строительства, реконструкции указанных объектов

Раздел 2

Сведения о местоположении границ объекта

1. Система координат МСК-47 зона2

2. Сведения о характерных точках границ объекта

Обозначение характерных точек границ	Координаты, м		Метод определения координат характерной точки	Средняя квадратическая погрешность положения характерной точки (Mt), м	Описание обозначения точки на местности (при наличии)
	X	Y			
1	2	3	4	5	6
1	427131.87	2243091.50	Геодезический метод	0.10	-
2	427130.89	2243097.42	Геодезический метод	0.10	-
3	426734.19	2243032.39	Геодезический метод	0.10	-
4	426684.85	2243024.36	Геодезический метод	0.10	-
5	426635.47	2243016.61	Геодезический метод	0.10	-
6	426610.76	2243012.98	Геодезический метод	0.10	-
7	426586.03	2243009.53	Геодезический метод	0.10	-
8	426561.27	2243006.31	Геодезический метод	0.10	-
9	426536.49	2243003.36	Геодезический метод	0.10	-
10	426466.85	2242996.72	Геодезический метод	0.10	-
11	426397.04	2242992.53	Геодезический метод	0.10	-
12	426327.12	2242990.79	Геодезический метод	0.10	-
13	426257.19	2242991.50	Геодезический метод	0.10	-
14	426187.32	2242994.65	Геодезический метод	0.10	-
15	426117.61	2243000.25	Геодезический метод	0.10	-
16	426048.13	2243008.29	Геодезический метод	0.10	-
17	425978.98	2243018.75	Геодезический метод	0.10	-
18	425910.24	2243031.63	Геодезический метод	0.10	-
19	425841.99	2243046.91	Геодезический метод	0.10	-
20	425774.32	2243064.57	Геодезический метод	0.10	-
21	425707.31	2243084.59	Геодезический метод	0.10	-
22	425641.04	2243106.94	Геодезический метод	0.10	-

2. Сведения о характерных точках границ объекта

Обозначение характерных точек границ	Координаты, м		Метод определения координат характерной точки	Средняя квадратическая погрешность положения характерной точки (Mt), м	Описание обозначения точки на местности (при наличии)
	X	Y			
1	2	3	4	5	6
23	425575.59	2243131.60	Геодезический метод	0.10	-
24	425511.05	2243158.54	Геодезический метод	0.10	-
25	425447.49	2243187.72	Геодезический метод	0.10	-
26	425384.99	2243219.11	Геодезический метод	0.10	-
27	425323.63	2243252.66	Геодезический метод	0.10	-
28	425263.48	2243288.35	Геодезический метод	0.10	-
29	425204.61	2243326.12	Геодезический метод	0.10	-
30	425147.11	2243365.93	Геодезический метод	0.10	-
31	425091.03	2243407.72	Геодезический метод	0.10	-
32	425036.46	2243451.46	Геодезический метод	0.10	-
33	424983.44	2243497.07	Геодезический метод	0.10	-
34	424932.06	2243544.52	Геодезический метод	0.10	-
35	424882.37	2243593.74	Геодезический метод	0.10	-
36	424834.44	2243644.67	Геодезический метод	0.10	-
37	424788.31	2243697.24	Геодезический метод	0.10	-
38	424744.05	2243751.41	Геодезический метод	0.10	-
39	424728.72	2243771.09	Геодезический метод	0.10	-
40	424713.60	2243790.96	Геодезический метод	0.10	-
41	424698.66	2243810.97	Геодезический метод	0.10	-
42	424683.88	2243831.10	Геодезический метод	0.10	-
43	424582.09	2243973.44	Геодезический метод	0.10	-
44	424552.71	2244013.93	Геодезический метод	0.10	-
45	424537.83	2244034.05	Геодезический метод	0.10	-
46	424522.81	2244054.06	Геодезический метод	0.10	-
47	424507.59	2244073.96	Геодезический метод	0.10	-

2. Сведения о характерных точках границ объекта

Обозначение характерных точек границ	Координаты, м		Метод определения координат характерной точки	Средняя квадратическая погрешность положения характерной точки (Mt), м	Описание обозначения точки на местности (при наличии)
	X	Y			
1	2	3	4	5	6
48	424452.77	2244142.43	Геодезический метод	0.10	-
49	424395.58	2244208.95	Геодезический метод	0.10	-
50	424336.08	2244273.42	Геодезический метод	0.10	-
51	424274.37	2244335.78	Геодезический метод	0.10	-
52	424210.50	2244395.93	Геодезический метод	0.10	-
53	424144.57	2244453.80	Геодезический метод	0.10	-
54	424076.65	2244509.33	Геодезический метод	0.10	-
55	424006.83	2244562.45	Геодезический метод	0.10	-
56	423935.19	2244613.08	Геодезический метод	0.10	-
57	423861.81	2244661.18	Геодезический метод	0.10	-
58	423786.80	2244706.67	Геодезический метод	0.10	-
59	423710.24	2244749.50	Геодезический метод	0.10	-
60	423632.22	2244789.63	Геодезический метод	0.10	-
61	423552.85	2244827.00	Геодезический метод	0.10	-
62	423472.21	2244861.56	Геодезический метод	0.10	-
63	423390.42	2244893.28	Геодезический метод	0.10	-
64	423307.58	2244922.10	Геодезический метод	0.10	-
65	423283.74	2244929.80	Геодезический метод	0.10	-
66	423259.87	2244937.29	Геодезический метод	0.10	-
67	423235.93	2244944.60	Геодезический метод	0.10	-
68	423187.96	2244958.78	Геодезический метод	0.10	-
69	423028.88	2245004.09	Геодезический метод	0.10	-
70	423025.67	2244998.76	Геодезический метод	0.10	-
71	423186.29	2244953.02	Геодезический метод	0.10	-
72	423234.21	2244938.85	Геодезический метод	0.10	-

2. Сведения о характерных точках границ объекта

Обозначение характерных точек границ	Координаты, м		Метод определения координат характерной точки	Средняя квадратическая погрешность положения характерной точки (Mt), м	Описание обозначения точки на местности (при наличии)
	X	Y			
1	2	3	4	5	6
73	423258.09	2244931.56	Геодезический метод	0.10	-
74	423281.92	2244924.09	Геодезический метод	0.10	-
75	423305.67	2244916.41	Геодезический метод	0.10	-
76	423388.35	2244887.65	Геодезический метод	0.10	-
77	423469.95	2244856.01	Геодезический метод	0.10	-
78	423550.39	2244821.53	Геодезический метод	0.10	-
79	423629.57	2244784.25	Геодезический метод	0.10	-
80	423707.40	2244744.22	Геодезический метод	0.10	-
81	423783.78	2244701.48	Геодезический метод	0.10	-
82	423858.61	2244656.10	Геодезический метод	0.10	-
83	423931.81	2244608.12	Геодезический метод	0.10	-
84	424003.28	2244557.61	Геодезический метод	0.10	-
85	424072.94	2244504.62	Геодезический метод	0.10	-
86	424140.69	2244449.22	Геодезический метод	0.10	-
87	424206.47	2244391.49	Геодезический метод	0.10	-
88	424270.18	2244331.48	Геодезический метод	0.10	-
89	424331.75	2244269.28	Геодезический метод	0.10	-
90	424391.10	2244204.96	Геодезический метод	0.10	-
91	424448.16	2244138.59	Геодезический метод	0.10	-
92	424502.87	2244070.26	Геодезический метод	0.10	-
93	424518.02	2244050.44	Геодезический метод	0.10	-
94	424533.02	2244030.46	Геодезический метод	0.10	-
95	424547.87	2244010.38	Геодезический метод	0.10	-
96	424577.22	2243969.93	Геодезический метод	0.10	-
97	424679.02	2243827.58	Геодезический метод	0.10	-

2. Сведения о характерных точках границ объекта

Обозначение характерных точек границ	Координаты, м		Метод определения координат характерной точки	Средняя квадратическая погрешность положения характерной точки (Mt), м	Описание обозначения точки на местности (при наличии)
	X	Y			
1	2	3	4	5	6
98	424693.83	2243807.40	Геодезический метод	0.10	-
99	424708.80	2243787.35	Геодезический метод	0.10	-
100	424723.97	2243767.43	Геодезический метод	0.10	-
101	424739.36	2243747.67	Геодезический метод	0.10	-
102	424783.73	2243693.36	Геодезический метод	0.10	-
103	424830.00	2243640.63	Геодезический метод	0.10	-
104	424878.07	2243589.55	Геодезический метод	0.10	-
105	424927.91	2243540.19	Геодезический метод	0.10	-
106	424979.45	2243492.60	Геодезический метод	0.10	-
107	425032.62	2243446.84	Геодезический метод	0.10	-
108	425087.36	2243402.97	Геодезический метод	0.10	-
109	425143.61	2243361.05	Геодезический метод	0.10	-
110	425201.28	2243321.13	Геодезический метод	0.10	-
111	425260.32	2243283.24	Геодезический метод	0.10	-
112	425320.65	2243247.45	Геодезический метод	0.10	-
113	425382.20	2243213.79	Геодезический метод	0.10	-
114	425444.89	2243182.31	Геодезический метод	0.10	-
115	425508.64	2243153.04	Геодезический метод	0.10	-
116	425573.38	2243126.03	Геодезический метод	0.10	-
117	425639.02	2243101.29	Геодезический метод	0.10	-
118	425705.49	2243078.87	Геодезический метод	0.10	-
119	425772.70	2243058.79	Геодезический метод	0.10	-
120	425840.58	2243041.08	Геодезический метод	0.10	-
121	425909.03	2243025.76	Геодезический метод	0.10	-
122	425977.98	2243012.84	Геодезический метод	0.10	-

2. Сведения о характерных точках границ объекта

Обозначение характерных точек границ	Координаты, м		Метод определения координат характерной точки	Средняя квадратическая погрешность положения характерной точки (Mt), м	Описание обозначения точки на местности (при наличии)
	X	Y			
1	2	3	4	5	6
123	426047.34	2243002.34	Геодезический метод	0.10	-
124	426117.02	2242994.28	Геодезический метод	0.10	-
125	426186.95	2242988.66	Геодезический метод	0.10	-
126	426257.02	2242985.50	Геодезический метод	0.10	-
127	426327.17	2242984.79	Геодезический метод	0.10	-
128	426397.30	2242986.54	Геодезический метод	0.10	-
129	426467.32	2242990.74	Геодезический метод	0.10	-
130	426537.13	2242997.39	Геодезический метод	0.10	-
131	426562.01	2243000.35	Геодезический метод	0.10	-
132	426586.83	2243003.58	Геодезический метод	0.10	-
133	426611.62	2243007.04	Геодезический метод	0.10	-
134	426636.37	2243010.70	Геодезический метод	0.10	-
135	426685.79	2243018.43	Геодезический метод	0.10	-
136	426735.15	2243026.47	Геодезический метод	0.10	-
1	427131.87	2243091.50	Геодезический метод	0.10	-
137	429603.39	2243770.68	Геодезический метод	0.10	-
138	429605.57	2243765.08	Геодезический метод	0.10	-
139	429598.92	2243762.89	Геодезический метод	0.10	-
140	428358.30	2243354.04	Геодезический метод	0.10	-
141	428209.41	2243307.52	Геодезический метод	0.10	-
142	428059.13	2243265.67	Геодезический метод	0.10	-
143	427907.61	2243228.52	Геодезический метод	0.10	-
144	427755.01	2243196.11	Геодезический метод	0.10	-
145	427601.50	2243168.48	Геодезический метод	0.10	-
146	427160.25	2243096.15	Геодезический метод	0.10	-

2. Сведения о характерных точках границ объекта

Обозначение характерных точек границ	Координаты, м		Метод определения координат характерной точки	Средняя квадратическая погрешность положения характерной точки (Mt), м	Описание обозначения точки на местности (при наличии)
	X	Y			
1	2	3	4	5	6
147	427159.29	2243102.08	Геодезический метод	0.10	-
148	427600.48	2243174.40	Геодезический метод	0.10	-
149	427753.86	2243202.00	Геодезический метод	0.10	-
150	427906.27	2243234.37	Геодезический метод	0.10	-
151	428057.61	2243271.47	Геодезический метод	0.10	-
152	428207.72	2243313.29	Геодезический метод	0.10	-
153	428356.46	2243359.75	Геодезический метод	0.10	-
137	429603.39	2243770.68	Геодезический метод	0.10	-
154	430647.96	2244047.87	Геодезический метод	0.10	-
155	430606.48	2244047.46	Геодезический метод	0.10	-
156	430565.04	2244045.63	Геодезический метод	0.10	-
157	430523.69	2244042.36	Геодезический метод	0.10	-
158	430482.47	2244037.68	Геодезический метод	0.10	-
159	430441.44	2244031.57	Геодезический метод	0.10	-
160	430400.65	2244024.06	Геодезический метод	0.10	-
161	430360.14	2244015.14	Геодезический метод	0.10	-
162	430319.98	2244004.83	Геодезический метод	0.10	-
163	430305.48	2244000.75	Геодезический метод	0.10	-
164	430276.69	2243992.16	Геодезический метод	0.10	-
165	430248.04	2243983.12	Геодезический метод	0.10	-
166	429607.43	2243772.01	Геодезический метод	0.10	-
167	429609.61	2243766.41	Геодезический метод	0.10	-
168	430249.88	2243977.41	Геодезический метод	0.10	-
169	430278.45	2243986.42	Геодезический метод	0.10	-
170	430307.15	2243994.99	Геодезический метод	0.10	-

2. Сведения о характерных точках границ объекта

Обозначение характерных точек границ	Координаты, м		Метод определения координат характерной точки	Средняя квадратическая погрешность положения характерной точки (Mt), м	Описание обозначения точки на местности (при наличии)
	X	Y			
1	2	3	4	5	6
171	430321.54	2243999.04	Геодезический метод	0.10	-
172	430361.53	2244009.30	Геодезический метод	0.10	-
173	430401.84	2244018.17	Геодезический метод	0.10	-
174	430442.43	2244025.65	Геодезический метод	0.10	-
175	430483.25	2244031.73	Геодезический метод	0.10	-
176	430524.26	2244036.39	Геодезический метод	0.10	-
177	430565.41	2244039.64	Геодезический метод	0.10	-
178	430606.64	2244041.46	Геодезический метод	0.10	-
179	430647.92	2244041.87	Геодезический метод	0.10	-
180	430689.18	2244040.85	Геодезический метод	0.10	-
181	430730.38	2244038.40	Геодезический метод	0.10	-
182	430771.47	2244034.54	Геодезический метод	0.10	-
183	430812.41	2244029.27	Геодезический метод	0.10	-
184	430853.14	2244022.59	Геодезический метод	0.10	-
185	430893.61	2244014.50	Геодезический метод	0.10	-
186	430933.78	2244005.03	Геодезический метод	0.10	-
187	430973.60	2243994.17	Геодезический метод	0.10	-
188	431013.03	2243981.96	Геодезический метод	0.10	-
189	431052.00	2243968.38	Геодезический метод	0.10	-
190	431090.49	2243953.48	Геодезический метод	0.10	-
191	431128.44	2243937.25	Геодезический метод	0.10	-
192	431165.81	2243919.73	Геодезический метод	0.10	-
193	431202.55	2243900.92	Геодезический метод	0.10	-
194	431238.63	2243880.87	Геодезический метод	0.10	-
195	431273.99	2243859.58	Геодезический метод	0.10	-

2. Сведения о характерных точках границ объекта

Обозначение характерных точек границ	Координаты, м		Метод определения координат характерной точки	Средняя квадратическая погрешность положения характерной точки (Mt), м	Описание обозначения точки на местности (при наличии)
	X	Y			
1	2	3	4	5	6
196	431308.59	2243837.08	Геодезический метод	0.10	-
197	431342.40	2243813.41	Геодезический метод	0.10	-
198	431375.37	2243788.58	Геодезический метод	0.10	-
199	431407.47	2243762.63	Геодезический метод	0.10	-
200	431438.65	2243735.59	Геодезический метод	0.10	-
201	431468.88	2243707.49	Геодезический метод	0.10	-
202	431498.13	2243678.37	Геодезический метод	0.10	-
203	431526.35	2243648.25	Геодезический метод	0.10	-
204	431553.52	2243617.18	Геодезический метод	0.10	-
205	431579.61	2243585.18	Геодезический метод	0.10	-
206	431588.78	2243573.38	Геодезический метод	0.10	-
207	431606.79	2243549.45	Геодезический метод	0.10	-
208	431624.43	2243525.23	Геодезический метод	0.10	-
209	431676.66	2243451.94	Геодезический метод	0.10	-
210	431694.35	2243427.66	Геодезический метод	0.10	-
211	431712.42	2243403.65	Геодезический метод	0.10	-
212	431721.66	2243391.76	Геодезический метод	0.10	-
213	431748.01	2243359.45	Геодезический метод	0.10	-
214	431775.47	2243328.06	Геодезический метод	0.10	-
215	431804.01	2243297.64	Геодезический метод	0.10	-
216	431833.58	2243268.23	Геодезический метод	0.10	-
217	431864.15	2243239.86	Геодезический метод	0.10	-
218	431895.69	2243212.57	Геодезический метод	0.10	-
219	431928.16	2243186.39	Геодезический метод	0.10	-
220	431961.51	2243161.35	Геодезический метод	0.10	-

2. Сведения о характерных точках границ объекта

Обозначение характерных точек границ	Координаты, м		Метод определения координат характерной точки	Средняя квадратическая погрешность положения характерной точки (Mt), м	Описание обозначения точки на местности (при наличии)
	X	Y			
1	2	3	4	5	6
221	431995.72	2243137.48	Геодезический метод	0.10	-
222	432030.73	2243114.81	Геодезический метод	0.10	-
223	432066.50	2243093.37	Геодезический метод	0.10	-
224	432103.00	2243073.18	Геодезический метод	0.10	-
225	432140.17	2243054.27	Геодезический метод	0.10	-
226	432177.98	2243036.65	Геодезический метод	0.10	-
227	432216.37	2243020.36	Геодезический метод	0.10	-
228	432255.31	2243005.41	Геодезический метод	0.10	-
229	432294.73	2242991.83	Геодезический метод	0.10	-
230	432309.07	2242987.25	Геодезический метод	0.10	-
231	432337.84	2242978.58	Геодезический метод	0.10	-
232	432366.73	2242970.35	Геодезический метод	0.10	-
233	432410.15	2242958.48	Геодезический метод	0.10	-
234	432791.80	2242855.07	Геодезический метод	0.10	-
235	432888.51	2242828.87	Геодезический метод	0.10	-
236	432889.72	2242834.76	Геодезический метод	0.10	-
237	432793.01	2242860.96	Геодезический метод	0.10	-
238	432411.73	2242964.27	Геодезический метод	0.10	-
239	432368.34	2242976.13	Геодезический метод	0.10	-
240	432339.53	2242984.33	Геодезический метод	0.10	-
241	432310.85	2242992.98	Геодезический метод	0.10	-
242	432296.61	2242997.52	Геодезический метод	0.10	-
243	432257.36	2243011.05	Геодезический метод	0.10	-
244	432218.62	2243025.93	Геодезический метод	0.10	-
245	432180.42	2243042.14	Геодезический метод	0.10	-

2. Сведения о характерных точках границ объекта

Обозначение характерных точек границ	Координаты, м		Метод определения координат характерной точки	Средняя квадратическая погрешность положения характерной точки (Mt), м	Описание обозначения точки на местности (при наличии)
	X	Y			
1	2	3	4	5	6
246	432142.80	2243059.66	Геодезический метод	0.10	-
247	432105.81	2243078.48	Геодезический метод	0.10	-
248	432069.50	2243098.57	Геодезический метод	0.10	-
249	432033.90	2243119.90	Геодезический метод	0.10	-
250	431999.07	2243142.46	Геодезический метод	0.10	-
251	431965.03	2243166.21	Геодезический метод	0.10	-
252	431931.85	2243191.13	Геодезический метод	0.10	-
253	431899.54	2243217.18	Геодезический метод	0.10	-
254	431868.16	2243244.33	Геодезический метод	0.10	-
255	431837.74	2243272.56	Геодезический метод	0.10	-
256	431808.31	2243301.82	Геодезический метод	0.10	-
257	431779.92	2243332.09	Геодезический метод	0.10	-
258	431752.59	2243363.33	Геодезический метод	0.10	-
259	431726.35	2243395.50	Геодезический метод	0.10	-
260	431717.18	2243407.30	Геодезический метод	0.10	-
261	431699.17	2243431.23	Геодезический метод	0.10	-
262	431681.53	2243455.45	Геодезический метод	0.10	-
263	431629.30	2243528.74	Геодезический метод	0.10	-
264	431611.62	2243553.02	Геодезический метод	0.10	-
265	431593.55	2243577.03	Геодезический метод	0.10	-
266	431584.31	2243588.92	Геодезический метод	0.10	-
267	431558.11	2243621.05	Геодезический метод	0.10	-
268	431530.80	2243652.28	Геодезический метод	0.10	-
269	431502.43	2243682.55	Геодезический метод	0.10	-
270	431473.04	2243711.82	Геодезический метод	0.10	-

2. Сведения о характерных точках границ объекта

Обозначение характерных точек границ	Координаты, м		Метод определения координат характерной точки	Средняя квадратическая погрешность положения характерной точки (Mt), м	Описание обозначения точки на местности (при наличии)
	X	Y			
1	2	3	4	5	6
271	431442.66	2243740.06	Геодезический метод	0.10	-
272	431411.32	2243767.23	Геодезический метод	0.10	-
273	431379.06	2243793.31	Геодезический метод	0.10	-
274	431345.93	2243818.26	Геодезический метод	0.10	-
275	431311.95	2243842.06	Геодезический метод	0.10	-
276	431277.17	2243864.66	Геодезический метод	0.10	-
277	431241.63	2243886.06	Геодезический метод	0.10	-
278	431205.38	2243906.22	Геодезический метод	0.10	-
279	431168.45	2243925.12	Геодезический метод	0.10	-
280	431130.90	2243942.73	Геодезический метод	0.10	-
281	431092.76	2243959.03	Геодезический метод	0.10	-
282	431054.08	2243974.02	Геодезический метод	0.10	-
283	431014.90	2243987.66	Геодезический метод	0.10	-
284	430975.28	2243999.94	Геодезический метод	0.10	-
285	430935.26	2244010.84	Геодезический метод	0.10	-
286	430894.89	2244020.37	Геодезический метод	0.10	-
287	430854.21	2244028.49	Геодезический метод	0.10	-
288	430813.28	2244035.21	Геодезический метод	0.10	-
289	430772.13	2244040.51	Геодезический метод	0.10	-
290	430730.84	2244044.39	Геодезический метод	0.10	-
291	430689.43	2244046.84	Геодезический метод	0.10	-
154	430647.96	2244047.87	Геодезический метод	0.10	-
292	436078.92	2243908.40	Геодезический метод	0.10	-
293	436073.65	2243911.47	Геодезический метод	0.10	-
294	435361.25	2243096.24	Геодезический метод	0.10	-

2. Сведения о характерных точках границ объекта

Обозначение характерных точек границ	Координаты, м		Метод определения координат характерной точки	Средняя квадратическая погрешность положения характерной точки (Mt), м	Описание обозначения точки на местности (при наличии)
	X	Y			
1	2	3	4	5	6
295	435331.57	2243062.44	Геодезический метод	0.10	-
296	435311.57	2243040.13	Геодезический метод	0.10	-
297	435291.23	2243018.14	Геодезический метод	0.10	-
298	435280.92	2243007.33	Геодезический метод	0.10	-
299	435252.23	2242978.62	Геодезический метод	0.10	-
300	435222.59	2242950.92	Геодезический метод	0.10	-
301	435192.04	2242924.23	Геодезический метод	0.10	-
302	435160.59	2242898.59	Геодезический метод	0.10	-
303	435128.30	2242874.03	Геодезический метод	0.10	-
304	435095.19	2242850.59	Геодезический метод	0.10	-
305	435061.31	2242828.27	Геодезический метод	0.10	-
306	435026.69	2242807.12	Геодезический метод	0.10	-
307	434991.37	2242787.15	Геодезический метод	0.10	-
308	434955.40	2242768.40	Геодезический метод	0.10	-
309	434918.81	2242750.87	Геодезический метод	0.10	-
310	434881.65	2242734.59	Геодезический метод	0.10	-
311	434843.96	2242719.58	Геодезический метод	0.10	-
312	434805.78	2242705.86	Геодезический метод	0.10	-
313	434767.16	2242693.43	Геодезический метод	0.10	-
314	434728.14	2242682.33	Геодезический метод	0.10	-
315	434688.76	2242672.55	Геодезический метод	0.10	-
316	434649.08	2242664.11	Геодезический метод	0.10	-
317	434609.13	2242657.02	Геодезический метод	0.10	-
318	434568.97	2242651.29	Геодезический метод	0.10	-
319	434528.64	2242646.93	Геодезический метод	0.10	-

2. Сведения о характерных точках границ объекта

Обозначение характерных точек границ	Координаты, м		Метод определения координат характерной точки	Средняя квадратическая погрешность положения характерной точки (Mt), м	Описание обозначения точки на местности (при наличии)
	X	Y			
1	2	3	4	5	6
320	434488.18	2242643.93	Геодезический метод	0.10	-
321	434447.64	2242642.31	Геодезический метод	0.10	-
322	434407.05	2242642.06	Геодезический метод	0.10	-
323	434392.11	2242642.31	Геодезический метод	0.10	-
324	434362.18	2242643.28	Геодезический метод	0.10	-
325	434332.25	2242644.72	Геодезический метод	0.10	-
326	433682.74	2242684.16	Геодезический метод	0.10	-
327	433581.21	2242692.08	Геодезический метод	0.10	-
328	433480.02	2242703.43	Геодезический метод	0.10	-
329	433379.28	2242718.22	Геодезический метод	0.10	-
330	433279.10	2242736.42	Геодезический метод	0.10	-
331	433179.60	2242758.00	Геодезический метод	0.10	-
332	433080.86	2242782.96	Геодезический метод	0.10	-
333	433033.34	2242795.84	Геодезический метод	0.10	-
334	432936.64	2242822.04	Геодезический метод	0.10	-
335	432935.44	2242816.16	Геодезический метод	0.10	-
336	433032.13	2242789.95	Геодезический метод	0.10	-
337	433079.34	2242777.16	Геодезический метод	0.10	-
338	433178.23	2242752.16	Геодезический метод	0.10	-
339	433277.93	2242730.53	Геодезический метод	0.10	-
340	433378.31	2242712.30	Геодезический метод	0.10	-
341	433479.25	2242697.48	Геодезический метод	0.10	-
342	433580.64	2242686.10	Геодезический метод	0.10	-
343	433682.33	2242678.18	Геодезический метод	0.10	-
344	434331.93	2242638.73	Геодезический метод	0.10	-

2. Сведения о характерных точках границ объекта

Обозначение характерных точек границ	Координаты, м		Метод определения координат характерной точки	Средняя квадратическая погрешность положения характерной точки (Mt), м	Описание обозначения точки на местности (при наличии)
	X	Y			
1	2	3	4	5	6
345	434361.93	2242637.29	Геодезический метод	0.10	-
346	434391.97	2242636.31	Геодезический метод	0.10	-
347	434407.02	2242636.06	Геодезический метод	0.10	-
348	434447.78	2242636.31	Геодезический метод	0.10	-
349	434488.52	2242637.94	Геодезический метод	0.10	-
350	434529.18	2242640.95	Геодезический метод	0.10	-
351	434569.72	2242645.34	Геодезический метод	0.10	-
352	434610.08	2242651.10	Геодезический метод	0.10	-
353	434650.23	2242658.22	Геодезический метод	0.10	-
354	434690.11	2242666.70	Геодезический метод	0.10	-
355	434729.68	2242676.53	Геодезический метод	0.10	-
356	434768.90	2242687.69	Геодезический метод	0.10	-
357	434807.71	2242700.18	Геодезический метод	0.10	-
358	434846.08	2242713.97	Геодезический метод	0.10	-
359	434883.96	2242729.05	Геодезический метод	0.10	-
360	434921.31	2242745.41	Геодезический метод	0.10	-
361	434958.08	2242763.03	Геодезический метод	0.10	-
362	434994.24	2242781.88	Геодезический метод	0.10	-
363	435029.73	2242801.95	Геодезический метод	0.10	-
364	435064.52	2242823.21	Геодезический метод	0.10	-
365	435098.58	2242845.63	Геодезический метод	0.10	-
366	435131.85	2242869.20	Геодезический метод	0.10	-
367	435164.31	2242893.88	Геодезический метод	0.10	-
368	435195.91	2242919.64	Геодезический метод	0.10	-
369	435226.62	2242946.46	Геодезический метод	0.10	-

2. Сведения о характерных точках границ объекта

Обозначение характерных точек границ	Координаты, м		Метод определения координат характерной точки	Средняя квадратическая погрешность положения характерной точки (Mt), м	Описание обозначения точки на местности (при наличии)
	X	Y			
1	2	3	4	5	6
370	435256.40	2242974.31	Геодезический метод	0.10	-
371	435285.21	2243003.14	Геодезический метод	0.10	-
372	435295.61	2243014.03	Геодезический метод	0.10	-
373	435316.01	2243036.09	Геодезический метод	0.10	-
374	435336.06	2243058.45	Геодезический метод	0.10	-
375	435365.76	2243092.29	Геодезический метод	0.10	-
292	436078.92	2243908.40	Геодезический метод	0.10	-
376	436095.00	2243926.80	Геодезический метод	0.10	-
377	436126.93	2243963.13	Геодезический метод	0.10	-
378	436147.52	2243986.34	Геодезический метод	0.10	-
379	436159.36	2243999.47	Геодезический метод	0.10	-
380	436181.12	2244023.30	Геодезический метод	0.10	-
381	436198.16	2244041.55	Геодезический метод	0.10	-
382	436215.40	2244059.58	Геодезический метод	0.10	-
383	436264.96	2244109.14	Геодезический метод	0.10	-
384	436316.22	2244156.90	Геодезический метод	0.10	-
385	436369.13	2244202.83	Геодезический метод	0.10	-
386	436423.62	2244246.88	Геодезический метод	0.10	-
387	436479.61	2244288.99	Геодезический метод	0.10	-
388	436537.06	2244329.11	Геодезический метод	0.10	-
389	436595.87	2244367.19	Геодезический метод	0.10	-
390	436655.98	2244403.18	Геодезический метод	0.10	-
391	436717.32	2244437.04	Геодезический метод	0.10	-
392	436779.81	2244468.73	Геодезический метод	0.10	-
393	436843.37	2244498.21	Геодезический метод	0.10	-

2. Сведения о характерных точках границ объекта

Обозначение характерных точек границ	Координаты, м		Метод определения координат характерной точки	Средняя квадратическая погрешность положения характерной точки (Mt), м	Описание обозначения точки на местности (при наличии)
	X	Y			
1	2	3	4	5	6
394	436907.92	2244525.44	Геодезический метод	0.10	-
395	436973.40	2244550.39	Геодезический метод	0.10	-
396	437039.70	2244573.03	Геодезический метод	0.10	-
397	437106.76	2244593.32	Геодезический метод	0.10	-
398	437174.49	2244611.26	Геодезический метод	0.10	-
399	437242.81	2244626.80	Геодезический метод	0.10	-
400	437311.63	2244639.94	Геодезический метод	0.10	-
401	437380.89	2244650.66	Геодезический метод	0.10	-
402	437405.63	2244653.89	Геодезический метод	0.10	-
403	437430.42	2244656.86	Геодезический метод	0.10	-
404	437455.24	2244659.60	Геодезический метод	0.10	-
405	437480.09	2244662.14	Геодезический метод	0.10	-
406	437529.85	2244666.79	Геодезический метод	0.10	-
407	437579.65	2244671.14	Геодезический метод	0.10	-
408	439120.89	2244804.05	Геодезический метод	0.10	-
409	439127.16	2244806.94	Геодезический метод	0.10	-
410	439138.29	2244809.37	Геодезический метод	0.10	-
411	439142.69	2244809.79	Геодезический метод	0.10	-
412	439143.52	2244812.01	Геодезический метод	0.10	-
413	439141.44	2244811.83	Геодезический метод	0.10	-
414	437579.13	2244677.12	Геодезический метод	0.10	-
415	437529.31	2244672.77	Геодезический метод	0.10	-
416	437479.50	2244668.11	Геодезический метод	0.10	-
417	437454.61	2244665.56	Геодезический метод	0.10	-
418	437429.73	2244662.82	Геодезический метод	0.10	-

2. Сведения о характерных точках границ объекта

Обозначение характерных точек границ	Координаты, м		Метод определения координат характерной точки	Средняя квадратическая погрешность положения характерной точки (Mt), м	Описание обозначения точки на местности (при наличии)
	X	Y			
1	2	3	4	5	6
419	437404.88	2244659.85	Геодезический метод	0.10	-
420	437380.04	2244656.60	Геодезический метод	0.10	-
421	437310.61	2244645.85	Геодезический метод	0.10	-
422	437241.58	2244632.67	Геодезический метод	0.10	-
423	437173.06	2244617.08	Геодезический метод	0.10	-
424	437105.12	2244599.10	Геодезический метод	0.10	-
425	437037.86	2244578.74	Геодезический метод	0.10	-
426	436971.36	2244556.03	Геодезический метод	0.10	-
427	436905.69	2244531.01	Геодезический метод	0.10	-
428	436840.94	2244503.70	Геодезический метод	0.10	-
429	436777.19	2244474.13	Геодезический метод	0.10	-
430	436714.51	2244442.34	Геодезический метод	0.10	-
431	436652.99	2244408.38	Геодезический метод	0.10	-
432	436592.70	2244372.28	Геодезический метод	0.10	-
433	436533.71	2244334.08	Геодезический метод	0.10	-
434	436476.09	2244293.84	Геодезический метод	0.10	-
435	436419.93	2244251.61	Геодезический метод	0.10	-
436	436365.28	2244207.43	Геодезический метод	0.10	-
437	436312.21	2244161.36	Геодезический метод	0.10	-
438	436260.79	2244113.45	Геодезический метод	0.10	-
439	436211.10	2244063.79	Геодезический метод	0.10	-
440	436193.72	2244045.76	Геодезический метод	0.10	-
441	436176.72	2244027.37	Геодезический метод	0.10	-
442	436154.87	2244003.45	Геодезический метод	0.10	-
443	436143.05	2243990.34	Геодезический метод	0.10	-

2. Сведения о характерных точках границ объекта

Обозначение характерных точек границ	Координаты, м		Метод определения координат характерной точки	Средняя квадратическая погрешность положения характерной точки (Mt), м	Описание обозначения точки на местности (при наличии)
	X	Y			
1	2	3	4	5	6
444	436122.45	2243967.11	Геодезический метод	0.10	-
445	436089.73	2243929.87	Геодезический метод	0.10	-
376	436095.00	2243926.80	Геодезический метод	0.10	-
446	441264.36	2244738.39	Геодезический метод	0.10	-
447	441260.33	2244744.78	Геодезический метод	0.10	-
448	440452.54	2244817.13	Геодезический метод	0.10	-
449	440207.64	2244834.74	Геодезический метод	0.10	-
450	439962.24	2244843.75	Геодезический метод	0.10	-
451	439716.67	2244844.16	Геодезический метод	0.10	-
452	439471.24	2244835.95	Геодезический метод	0.10	-
453	439226.36	2244819.16	Геодезический метод	0.10	-
454	439206.77	2244814.02	Геодезический метод	0.10	-
455	439185.63	2244809.63	Геодезический метод	0.10	-
456	439226.74	2244813.17	Геодезический метод	0.10	-
457	439471.55	2244829.96	Геодезический метод	0.10	-
458	439716.77	2244838.16	Геодезический метод	0.10	-
459	439962.12	2244837.75	Геодезический метод	0.10	-
460	440207.31	2244828.74	Геодезический метод	0.10	-
461	440452.06	2244811.14	Геодезический метод	0.10	-
446	441264.36	2244738.39	Геодезический метод	0.10	-
462	441315.75	2244739.82	Геодезический метод	0.10	-
463	441319.79	2244733.43	Геодезический метод	0.10	-
464	442740.83	2244606.16	Геодезический метод	0.10	-
465	442949.61	2244583.78	Геодезический метод	0.10	-
466	443157.46	2244554.10	Геодезический метод	0.10	-

2. Сведения о характерных точках границ объекта

Обозначение характерных точек границ	Координаты, м		Метод определения координат характерной точки	Средняя квадратическая погрешность положения характерной точки (Mt), м	Описание обозначения точки на местности (при наличии)
	X	Y			
1	2	3	4	5	6
467	443364.13	2244517.16	Геодезический метод	0.10	-
468	443569.39	2244473.01	Геодезический метод	0.10	-
469	443772.98	2244421.70	Геодезический метод	0.10	-
470	443974.65	2244363.30	Геодезический метод	0.10	-
471	444174.14	2244297.88	Геодезический метод	0.10	-
472	444371.25	2244225.50	Геодезический метод	0.10	-
473	444979.72	2243989.97	Геодезический метод	0.10	-
474	445026.50	2243972.25	Геодезический метод	0.10	-
475	445049.97	2243963.58	Геодезический метод	0.10	-
476	445073.52	2243955.10	Геодезический метод	0.10	-
477	445097.15	2243946.84	Геодезический метод	0.10	-
478	445120.88	2243938.83	Геодезический метод	0.10	-
479	445179.66	2243920.39	Геодезический метод	0.10	-
480	445239.00	2243903.76	Геодезический метод	0.10	-
481	445298.82	2243888.96	Геодезический метод	0.10	-
482	445359.07	2243876.01	Геодезический метод	0.10	-
483	445419.67	2243864.93	Геодезический метод	0.10	-
484	445444.40	2243860.94	Геодезический метод	0.10	-
485	445469.16	2243857.24	Геодезический метод	0.10	-
486	445493.94	2243853.76	Геодезический метод	0.10	-
487	445518.75	2243850.48	Геодезический метод	0.10	-
488	445523.39	2243849.91	Геодезический метод	0.10	-
489	445523.79	2243855.90	Геодезический метод	0.10	-
490	445519.51	2243856.40	Геодезический метод	0.10	-
491	445494.75	2243859.71	Геодезический метод	0.10	-

2. Сведения о характерных точках границ объекта

Обозначение характерных точек границ	Координаты, м		Метод определения координат характерной точки	Средняя квадратическая погрешность положения характерной точки (Mt), м	Описание обозначения точки на местности (при наличии)
	X	Y			
1	2	3	4	5	6
492	445470.02	2243863.18	Геодезический метод	0.10	-
493	445445.32	2243866.87	Геодезический метод	0.10	-
494	445420.69	2243870.84	Геодезический метод	0.10	-
495	445360.24	2243881.90	Геодезический метод	0.10	-
496	445300.17	2243894.81	Геодезический метод	0.10	-
497	445240.53	2243909.56	Геодезический метод	0.10	-
498	445181.37	2243926.14	Геодезический метод	0.10	-
499	445122.74	2243944.54	Геодезический метод	0.10	-
500	445099.10	2243952.54	Геодезический метод	0.10	-
501	445075.53	2243960.76	Геодезический метод	0.10	-
502	445052.03	2243969.22	Геодезический метод	0.10	-
503	445028.60	2243977.87	Геодезический метод	0.10	-
504	444981.86	2243995.57	Геодезический метод	0.10	-
505	444373.37	2244231.12	Геодезический метод	0.10	-
506	444176.11	2244303.55	Геодезический метод	0.10	-
507	443976.41	2244369.04	Геодезический метод	0.10	-
508	443774.55	2244427.50	Геодезический метод	0.10	-
509	443570.76	2244478.85	Геодезический метод	0.10	-
510	443365.29	2244523.05	Геодезический метод	0.10	-
511	443158.41	2244560.02	Геодезический метод	0.10	-
512	442950.36	2244589.73	Геодезический метод	0.10	-
513	442741.42	2244612.14	Геодезический метод	0.10	-
462	441315.75	2244739.82	Геодезический метод	0.10	-
514	447624.90	2242965.82	Геодезический метод	0.10	-
515	447636.80	2242967.65	Геодезический метод	0.10	-

2. Сведения о характерных точках границ объекта

Обозначение характерных точек границ	Координаты, м		Метод определения координат характерной точки	Средняя квадратическая погрешность положения характерной точки (Mt), м	Описание обозначения точки на местности (при наличии)
	X	Y			
1	2	3	4	5	6
516	447357.84	2243075.54	Геодезический метод	0.10	-
517	447311.24	2243093.62	Геодезический метод	0.10	-
518	447264.76	2243111.99	Геодезический метод	0.10	-
519	447241.61	2243121.36	Геодезический метод	0.10	-
520	447218.53	2243130.92	Геодезический метод	0.10	-
521	447195.56	2243140.69	Геодезический метод	0.10	-
522	447172.70	2243150.71	Геодезический метод	0.10	-
523	447116.80	2243176.65	Геодезический метод	0.10	-
524	447061.74	2243204.29	Геодезический метод	0.10	-
525	447007.56	2243233.63	Геодезический метод	0.10	-
526	446954.31	2243264.61	Геодезический метод	0.10	-
527	446902.02	2243297.24	Геодезический метод	0.10	-
528	446881.14	2243310.90	Геодезический метод	0.10	-
529	446860.40	2243324.79	Геодезический метод	0.10	-
530	446839.78	2243338.89	Геодезический метод	0.10	-
531	446819.27	2243353.14	Геодезический метод	0.10	-
532	446798.85	2243367.53	Геодезический метод	0.10	-
533	446697.22	2243440.31	Геодезический метод	0.10	-
534	446656.40	2243469.21	Геодезический метод	0.10	-
535	446635.85	2243483.49	Геодезический метод	0.10	-
536	446615.19	2243497.61	Геодезический метод	0.10	-
537	446594.39	2243511.54	Геодезический метод	0.10	-
538	446573.43	2243525.26	Геодезический метод	0.10	-
539	446515.65	2243561.18	Геодезический метод	0.10	-
540	446512.01	2243563.27	Геодезический метод	0.10	-

2. Сведения о характерных точках границ объекта

Обозначение характерных точек границ	Координаты, м		Метод определения координат характерной точки	Средняя квадратическая погрешность положения характерной точки (Mt), м	Описание обозначения точки на местности (при наличии)
	X	Y			
1	2	3	4	5	6
541	446509.18	2243557.98	Геодезический метод	0.10	-
542	446512.57	2243556.03	Геодезический метод	0.10	-
543	446570.20	2243520.20	Геодезический метод	0.10	-
544	446591.08	2243506.54	Геодезический метод	0.10	-
545	446611.83	2243492.64	Геодезический метод	0.10	-
546	446632.44	2243478.55	Геодезический метод	0.10	-
547	446652.95	2243464.29	Геодезический метод	0.10	-
548	446693.74	2243435.42	Геодезический метод	0.10	-
549	446795.37	2243362.64	Геодезический метод	0.10	-
550	446815.83	2243348.23	Геодезический метод	0.10	-
551	446836.38	2243333.95	Геодезический метод	0.10	-
552	446857.04	2243319.82	Геодезический метод	0.10	-
553	446877.83	2243305.89	Геодезический метод	0.10	-
554	446898.79	2243292.18	Геодезический метод	0.10	-
555	446951.21	2243259.47	Геодезический метод	0.10	-
556	447004.62	2243228.39	Геодезический метод	0.10	-
557	447058.97	2243198.97	Геодезический метод	0.10	-
558	447114.19	2243171.24	Геодезический метод	0.10	-
559	447170.24	2243145.24	Геодезический метод	0.10	-
560	447193.18	2243135.18	Геодезический метод	0.10	-
561	447216.21	2243125.39	Геодезический метод	0.10	-
562	447239.33	2243115.81	Геодезический метод	0.10	-
563	447262.53	2243106.41	Геодезический метод	0.10	-
564	447309.05	2243088.03	Геодезический метод	0.10	-
565	447355.67	2243069.94	Геодезический метод	0.10	-

2. Сведения о характерных точках границ объекта

Обозначение характерных точек границ	Координаты, м		Метод определения координат характерной точки	Средняя квадратическая погрешность положения характерной точки (Mt), м	Описание обозначения точки на местности (при наличии)
	X	Y			
1	2	3	4	5	6
514	447624.90	2242965.82	Геодезический метод	0.10	-
566	447682.41	2242949.22	Геодезический метод	0.10	-
567	447670.92	2242947.41	Геодезический метод	0.10	-
568	447729.11	2242923.80	Геодезический метод	0.10	-
569	447818.52	2242884.09	Геодезический метод	0.10	-
570	447906.60	2242841.48	Геодезический метод	0.10	-
571	447993.25	2242796.01	Геодезический метод	0.10	-
572	450135.51	2241626.86	Геодезический метод	0.10	-
573	450132.00	2241635.61	Геодезический метод	0.10	-
574	447996.08	2242801.30	Геодезический метод	0.10	-
575	447909.30	2242846.84	Геодезический метод	0.10	-
576	447821.05	2242889.53	Геодезический метод	0.10	-
577	447731.46	2242929.33	Геодезический метод	0.10	-
566	447682.41	2242949.22	Геодезический метод	0.10	-
578	452763.30	2240499.30	Геодезический метод	0.10	-
579	452766.19	2240504.70	Геодезический метод	0.10	-
580	451763.30	2240813.83	Геодезический метод	0.10	-
581	451668.00	2240844.96	Геодезический метод	0.10	-
582	451573.81	2240879.25	Геодезический метод	0.10	-
583	451480.81	2240916.66	Геодезический метод	0.10	-
584	451389.12	2240957.17	Геодезический метод	0.10	-
585	451298.84	2241000.72	Геодезический метод	0.10	-
586	451210.04	2241047.27	Геодезический метод	0.10	-
587	450466.03	2241453.32	Геодезический метод	0.10	-
588	450440.67	2241460.32	Геодезический метод	0.10	-

2. Сведения о характерных точках границ объекта

Обозначение характерных точек границ	Координаты, м		Метод определения координат характерной точки	Средняя квадратическая погрешность положения характерной точки (Mt), м	Описание обозначения точки на местности (при наличии)
	X	Y			
1	2	3	4	5	6
589	451207.21	2241041.98	Геодезический метод	0.10	-
590	451296.14	2240995.36	Геодезический метод	0.10	-
591	451386.61	2240951.72	Геодезический метод	0.10	-
592	451478.48	2240911.13	Геодезический метод	0.10	-
593	451571.66	2240873.64	Геодезический метод	0.10	-
594	451666.04	2240839.29	Геодезический метод	0.10	-
595	451761.49	2240808.11	Геодезический метод	0.10	-
578	452763.30	2240499.30	Геодезический метод	0.10	-
596	452766.19	2240504.70	Геодезический метод	0.10	-
597	452763.30	2240499.30	Геодезический метод	0.10	-
598	453003.65	2240425.22	Геодезический метод	0.10	-
599	453002.11	2240431.97	Геодезический метод	0.10	-
596	452766.19	2240504.70	Геодезический метод	0.10	-
600	453458.10	2240243.21	Геодезический метод	0.10	-
601	453453.90	2240238.75	Геодезический метод	0.10	-
602	453494.41	2240213.47	Геодезический метод	0.10	-
603	453537.78	2240184.25	Геодезический метод	0.10	-
604	453580.11	2240153.54	Геодезический метод	0.10	-
605	453617.34	2240124.50	Геодезический метод	0.10	-
606	453621.56	2240128.82	Геодезический метод	0.10	-
607	453583.72	2240158.34	Геодезический метод	0.10	-
608	453541.22	2240189.17	Геодезический метод	0.10	-
609	453497.67	2240218.50	Геодезический метод	0.10	-
600	453458.10	2240243.21	Геодезический метод	0.10	-
610	453715.92	2240046.09	Геодезический метод	0.10	-

2. Сведения о характерных точках границ объекта

Обозначение характерных точек границ	Координаты, м		Метод определения координат характерной точки	Средняя квадратическая погрешность положения характерной точки (Mt), м	Описание обозначения точки на местности (при наличии)
	X	Y			
1	2	3	4	5	6
611	453711.30	2240042.21	Геодезический метод	0.10	-
612	453737.95	2240016.51	Геодезический метод	0.10	-
613	453764.64	2239988.89	Геодезический метод	0.10	-
614	453768.44	2239993.61	Геодезический метод	0.10	-
615	453742.19	2240020.76	Геодезический метод	0.10	-
610	453715.92	2240046.09	Геодезический метод	0.10	-
616	453783.71	2239977.44	Геодезический метод	0.10	-
617	453779.89	2239972.69	Геодезический метод	0.10	-
618	453797.82	2239952.82	Геодезический метод	0.10	-
619	453807.30	2239951.25	Геодезический метод	0.10	-
616	453783.71	2239977.44	Геодезический метод	0.10	-
620	453807.30	2239951.25	Геодезический метод	0.10	-
621	453797.82	2239952.82	Геодезический метод	0.10	-
622	453809.31	2239940.07	Геодезический метод	0.10	-
623	453842.94	2239900.02	Геодезический метод	0.10	-
624	453875.16	2239858.83	Геодезический метод	0.10	-
625	453905.91	2239816.53	Геодезический метод	0.10	-
626	453935.17	2239773.19	Геодезический метод	0.10	-
627	453962.90	2239728.85	Геодезический метод	0.10	-
628	453989.06	2239683.57	Геодезический метод	0.10	-
629	454013.63	2239637.40	Геодезический метод	0.10	-
630	454036.57	2239590.41	Геодезический метод	0.10	-
631	454057.85	2239542.64	Геодезический метод	0.10	-
632	454077.45	2239494.16	Геодезический метод	0.10	-
633	454095.35	2239445.02	Геодезический метод	0.10	-

2. Сведения о характерных точках границ объекта

Обозначение характерных точек границ	Координаты, м		Метод определения координат характерной точки	Средняя квадратическая погрешность положения характерной точки (Mt), м	Описание обозначения точки на местности (при наличии)
	X	Y			
1	2	3	4	5	6
634	454111.51	2239395.29	Геодезический метод	0.10	-
635	454125.94	2239345.02	Геодезический метод	0.10	-
636	454138.59	2239294.28	Геодезический метод	0.10	-
637	454149.47	2239243.13	Геодезический метод	0.10	-
638	454158.55	2239191.63	Геодезический метод	0.10	-
639	454165.83	2239139.84	Геодезический метод	0.10	-
640	454171.30	2239087.83	Геодезический метод	0.10	-
641	454174.94	2239035.66	Геодезический метод	0.10	-
642	454176.77	2238983.40	Геодезический метод	0.10	-
643	454176.76	2238931.10	Геодезический метод	0.10	-
644	454174.93	2238878.84	Геодезический метод	0.10	-
645	454171.27	2238826.67	Геодезический метод	0.10	-
646	454165.80	2238774.66	Геодезический метод	0.10	-
647	454158.51	2238722.88	Геодезический метод	0.10	-
648	454149.42	2238671.38	Геодезический метод	0.10	-
649	454138.53	2238620.23	Геодезический метод	0.10	-
650	454125.86	2238569.48	Геодезический метод	0.10	-
651	454119.21	2238545.44	Геодезический метод	0.10	-
652	454112.20	2238521.49	Геодезический метод	0.10	-
653	454104.89	2238497.62	Геодезический метод	0.10	-
654	454097.33	2238473.82	Геодезический метод	0.10	-
655	454089.57	2238450.08	Геодезический метод	0.10	-
656	454065.58	2238379.04	Геодезический метод	0.10	-
657	453272.04	2236053.01	Геодезический метод	0.10	-
658	453280.37	2236058.85	Геодезический метод	0.10	-

2. Сведения о характерных точках границ объекта

Обозначение характерных точек границ	Координаты, м		Метод определения координат характерной точки	Средняя квадратическая погрешность положения характерной точки (Mt), м	Описание обозначения точки на местности (при наличии)
	X	Y			
1	2	3	4	5	6
659	454071.26	2238377.11	Геодезический метод	0.10	-
660	454095.26	2238448.19	Геодезический метод	0.10	-
661	454103.04	2238471.98	Геодезический метод	0.10	-
662	454110.61	2238495.83	Геодезический метод	0.10	-
663	454117.94	2238519.77	Геодезический метод	0.10	-
664	454124.98	2238543.80	Геодезический метод	0.10	-
665	454131.66	2238567.95	Геодезический метод	0.10	-
666	454144.38	2238618.88	Геодезический метод	0.10	-
667	454155.31	2238670.23	Геодезический метод	0.10	-
668	454164.44	2238721.94	Геодезический метод	0.10	-
669	454171.75	2238773.93	Геодезический метод	0.10	-
670	454177.25	2238826.15	Геодезический метод	0.10	-
671	454180.92	2238878.53	Геодезический метод	0.10	-
672	454182.76	2238931.00	Геодезический метод	0.10	-
673	454182.77	2238983.50	Геодезический метод	0.10	-
674	454180.94	2239035.98	Геодезический метод	0.10	-
675	454177.28	2239088.35	Геодезический метод	0.10	-
676	454171.79	2239140.57	Геодезический метод	0.10	-
677	454164.48	2239192.56	Геодезический метод	0.10	-
678	454155.36	2239244.27	Геодезический метод	0.10	-
679	454144.44	2239295.63	Геодезический метод	0.10	-
680	454131.73	2239346.57	Геодезический метод	0.10	-
681	454117.25	2239397.04	Геодезический метод	0.10	-
682	454101.02	2239446.97	Геодезический метод	0.10	-
683	454083.05	2239496.31	Геодезический метод	0.10	-

2. Сведения о характерных точках границ объекта

Обозначение характерных точек границ	Координаты, м		Метод определения координат характерной точки	Средняя квадратическая погрешность положения характерной точки (Mt), м	Описание обозначения точки на местности (при наличии)
	X	Y			
1	2	3	4	5	6
684	454063.37	2239544.99	Геодезический метод	0.10	-
685	454042.00	2239592.95	Геодезический метод	0.10	-
686	454018.97	2239640.13	Геодезический метод	0.10	-
687	453994.31	2239686.48	Геодезический метод	0.10	-
688	453968.04	2239731.94	Геодезический метод	0.10	-
689	453940.20	2239776.46	Геодезический метод	0.10	-
690	453910.83	2239819.98	Геодезический метод	0.10	-
691	453879.95	2239862.44	Геодезический метод	0.10	-
692	453847.60	2239903.80	Геодезический метод	0.10	-
693	453813.83	2239944.01	Геодезический метод	0.10	-
620	453807.30	2239951.25	Геодезический метод	0.10	-
694	423496.88	2244844.46	Геодезический метод	0.10	-
695	423469.95	2244856.01	Геодезический метод	0.10	-
696	423454.23	2244862.10	Геодезический метод	0.10	-
697	423443.59	2244838.94	Геодезический метод	0.10	-
698	423486.51	2244820.33	Геодезический метод	0.10	-
694	423496.88	2244844.46	Геодезический метод	0.10	-
699	423499.24	2244849.98	Геодезический метод	0.10	-
700	423504.63	2244862.61	Геодезический метод	0.10	-
701	423471.40	2244876.86	Геодезический метод	0.10	-
702	423456.78	2244867.55	Геодезический метод	0.10	-
703	423472.21	2244861.56	Геодезический метод	0.10	-
699	423499.24	2244849.98	Геодезический метод	0.10	-
704	424020.94	2244544.17	Геодезический метод	0.10	-
705	424003.28	2244557.61	Геодезический метод	0.10	-

2. Сведения о характерных точках границ объекта

Обозначение характерных точек границ	Координаты, м		Метод определения координат характерной точки	Средняя квадратическая погрешность положения характерной точки (Mt), м	Описание обозначения точки на местности (при наличии)
	X	Y			
1	2	3	4	5	6
706	423977.08	2244576.12	Геодезический метод	0.10	-
707	423969.31	2244565.86	Геодезический метод	0.10	-
708	424005.92	2244538.01	Геодезический метод	0.10	-
704	424020.94	2244544.17	Геодезический метод	0.10	-
709	424027.38	2244546.82	Геодезический метод	0.10	-
710	424026.53	2244579.25	Геодезический метод	0.10	-
711	423996.74	2244601.92	Геодезический метод	0.10	-
712	423980.74	2244580.89	Геодезический метод	0.10	-
713	424006.83	2244562.45	Геодезический метод	0.10	-
709	424027.38	2244546.82	Геодезический метод	0.10	-
714	424284.28	2244317.23	Геодезический метод	0.10	-
715	424270.18	2244331.48	Геодезический метод	0.10	-
716	424250.54	2244349.97	Геодезический метод	0.10	-
717	424232.73	2244331.06	Геодезический метод	0.10	-
718	424266.94	2244298.83	Геодезический метод	0.10	-
714	424284.28	2244317.23	Геодезический метод	0.10	-
719	424288.44	2244321.57	Геодезический метод	0.10	-
720	424298.49	2244332.31	Геодезический метод	0.10	-
721	424264.28	2244364.54	Геодезический метод	0.10	-
722	424254.67	2244354.34	Геодезический метод	0.10	-
723	424274.37	2244335.78	Геодезический метод	0.10	-
719	424288.44	2244321.57	Геодезический метод	0.10	-
724	424664.57	2243847.78	Геодезический метод	0.10	-
725	424639.26	2243883.17	Геодезический метод	0.10	-
726	424618.12	2243868.05	Геодезический метод	0.10	-

2. Сведения о характерных точках границ объекта

Обозначение характерных точек границ	Координаты, м		Метод определения координат характерной точки	Средняя квадратическая погрешность положения характерной точки (Mt), м	Описание обозначения точки на местности (при наличии)
	X	Y			
1	2	3	4	5	6
727	424643.42	2243832.66	Геодезический метод	0.10	-
724	424664.57	2243847.78	Геодезический метод	0.10	-
728	424669.45	2243851.28	Геодезический метод	0.10	-
729	424680.84	2243859.42	Геодезический метод	0.10	-
730	424655.53	2243894.80	Геодезический метод	0.10	-
731	424644.15	2243886.66	Геодезический метод	0.10	-
728	424669.45	2243851.28	Геодезический метод	0.10	-
732	426104.20	2242995.76	Геодезический метод	0.10	-
733	426058.51	2243001.04	Геодезический метод	0.10	-
734	426054.28	2242964.47	Геодезический метод	0.10	-
735	426099.97	2242959.18	Геодезический метод	0.10	-
732	426104.20	2242995.76	Геодезический метод	0.10	-
736	426984.61	2243067.36	Геодезический метод	0.10	-
737	426937.72	2243059.67	Геодезический метод	0.10	-
738	426939.99	2243045.86	Геодезический метод	0.10	-
739	426986.86	2243053.54	Геодезический метод	0.10	-
736	426984.61	2243067.36	Геодезический метод	0.10	-
740	426936.76	2243065.60	Геодезический метод	0.10	-
741	426983.66	2243073.29	Геодезический метод	0.10	-
742	426979.42	2243098.94	Геодезический метод	0.10	-
743	426932.55	2243091.25	Геодезический метод	0.10	-
740	426936.76	2243065.60	Геодезический метод	0.10	-
744	427164.43	2243070.49	Геодезический метод	0.10	-
745	427201.87	2243076.62	Геодезический метод	0.10	-
746	427197.66	2243102.28	Геодезический метод	0.10	-

2. Сведения о характерных точках границ объекта

Обозначение характерных точек границ	Координаты, м		Метод определения координат характерной точки	Средняя квадратическая погрешность положения характерной точки (Mt), м	Описание обозначения точки на местности (при наличии)
	X	Y			
1	2	3	4	5	6
747	427160.25	2243096.15	Геодезический метод	0.10	-
744	427164.43	2243070.49	Геодезический метод	0.10	-
748	427159.29	2243102.08	Геодезический метод	0.10	-
749	427196.69	2243108.22	Геодезический метод	0.10	-
750	427194.43	2243122.02	Геодезический метод	0.10	-
751	427157.04	2243115.89	Геодезический метод	0.10	-
748	427159.29	2243102.08	Геодезический метод	0.10	-
752	429610.64	2243752.08	Геодезический метод	0.10	-
753	429605.57	2243765.08	Геодезический метод	0.10	-
754	429598.92	2243762.89	Геодезический метод	0.10	-
755	429558.35	2243749.52	Геодезический метод	0.10	-
756	429562.73	2243736.22	Геодезический метод	0.10	-
752	429610.64	2243752.08	Геодезический метод	0.10	-
757	429556.47	2243755.22	Геодезический метод	0.10	-
758	429603.39	2243770.68	Геодезический метод	0.10	-
759	429602.72	2243772.39	Геодезический метод	0.10	-
760	429596.37	2243781.62	Геодезический метод	0.10	-
761	429587.07	2243789.70	Геодезический метод	0.10	-
762	429584.25	2243791.75	Геодезический метод	0.10	-
763	429548.33	2243779.91	Геодезический метод	0.10	-
757	429556.47	2243755.22	Геодезический метод	0.10	-
764	429736.77	2243808.31	Геодезический метод	0.10	-
765	429691.88	2243793.52	Геодезический метод	0.10	-
766	429696.27	2243780.23	Геодезический метод	0.10	-
767	429741.10	2243795.00	Геодезический метод	0.10	-

2. Сведения о характерных точках границ объекта

Обозначение характерных точек границ	Координаты, м		Метод определения координат характерной точки	Средняя квадратическая погрешность положения характерной точки (Mt), м	Описание обозначения точки на местности (при наличии)
	X	Y			
1	2	3	4	5	6
764	429736.77	2243808.31	Геодезический метод	0.10	-
768	429690.01	2243799.23	Геодезический метод	0.10	-
769	429734.84	2243814.00	Геодезический метод	0.10	-
770	429728.22	2243834.09	Геодезический метод	0.10	-
771	429711.45	2243833.66	Геодезический метод	0.10	-
772	429681.88	2243823.92	Геодезический метод	0.10	-
768	429690.01	2243799.23	Геодезический метод	0.10	-
773	431077.96	2243958.33	Геодезический метод	0.10	-
774	431052.00	2243968.38	Геодезический метод	0.10	-
775	431034.33	2243974.52	Геодезический метод	0.10	-
776	431038.85	2243958.47	Геодезический метод	0.10	-
777	431072.90	2243945.28	Геодезический метод	0.10	-
773	431077.96	2243958.33	Геодезический метод	0.10	-
778	431080.13	2243963.93	Геодезический метод	0.10	-
779	431089.52	2243988.17	Геодезический метод	0.10	-
780	431054.38	2244001.79	Геодезический метод	0.10	-
781	431030.47	2243982.24	Геодезический метод	0.10	-
782	431054.08	2243974.02	Геодезический метод	0.10	-
778	431080.13	2243963.93	Геодезический метод	0.10	-
783	432018.29	2243122.85	Геодезический метод	0.10	-
784	431995.72	2243137.48	Геодезический метод	0.10	-
785	431966.52	2243157.85	Геодезический метод	0.10	-
786	431963.77	2243153.91	Геодезический метод	0.10	-
787	431979.12	2243117.28	Геодезический метод	0.10	-
788	432004.08	2243101.05	Геодезический метод	0.10	-

2. Сведения о характерных точках границ объекта

Обозначение характерных точек границ	Координаты, м		Метод определения координат характерной точки	Средняя квадратическая погрешность положения характерной точки (Mt), м	Описание обозначения точки на местности (при наличии)
	X	Y			
1	2	3	4	5	6
783	432018.29	2243122.85	Геодезический метод	0.10	-
789	432021.54	2243127.91	Геодезический метод	0.10	-
790	432022.57	2243129.49	Геодезический метод	0.10	-
791	432013.77	2243163.91	Геодезический метод	0.10	-
792	431984.83	2243184.10	Геодезический метод	0.10	-
793	431969.96	2243162.79	Геодезический метод	0.10	-
794	431999.07	2243142.46	Геодезический метод	0.10	-
789	432021.54	2243127.91	Геодезический метод	0.10	-
795	432574.14	2242914.04	Геодезический метод	0.10	-
796	432529.21	2242926.21	Геодезический метод	0.10	-
797	432525.60	2242912.70	Геодезический метод	0.10	-
798	432570.48	2242900.53	Геодезический метод	0.10	-
795	432574.14	2242914.04	Геодезический метод	0.10	-
799	432575.71	2242919.84	Геодезический метод	0.10	-
800	432582.51	2242944.93	Геодезический метод	0.10	-
801	432537.63	2242957.09	Геодезический метод	0.10	-
802	432530.83	2242932.00	Геодезический метод	0.10	-
799	432575.71	2242919.84	Геодезический метод	0.10	-
803	433287.60	2242728.77	Геодезический метод	0.10	-
804	433277.93	2242730.53	Геодезический метод	0.10	-
805	433242.88	2242738.13	Геодезический метод	0.10	-
806	433252.82	2242726.55	Геодезический метод	0.10	-
807	433285.59	2242719.54	Геодезический метод	0.10	-
803	433287.60	2242728.77	Геодезический метод	0.10	-
808	433288.84	2242734.66	Геодезический метод	0.10	-

2. Сведения о характерных точках границ объекта

Обозначение характерных точек границ	Координаты, м		Метод определения координат характерной точки	Средняя квадратическая погрешность положения характерной точки (Mt), м	Описание обозначения точки на местности (при наличии)
	X	Y			
1	2	3	4	5	6
809	433295.22	2242764.52	Геодезический метод	0.10	-
810	433257.09	2242772.68	Геодезический метод	0.10	-
811	433244.78	2242759.02	Геодезический метод	0.10	-
812	433243.33	2242744.18	Геодезический метод	0.10	-
813	433279.10	2242736.42	Геодезический метод	0.10	-
808	433288.84	2242734.66	Геодезический метод	0.10	-
814	435211.98	2242915.10	Геодезический метод	0.10	-
815	435230.46	2242931.24	Геодезический метод	0.10	-
816	435229.51	2242949.16	Геодезический метод	0.10	-
817	435226.62	2242946.46	Геодезический метод	0.10	-
818	435195.91	2242919.64	Геодезический метод	0.10	-
819	435192.98	2242917.25	Геодезический метод	0.10	-
820	435194.91	2242915.10	Геодезический метод	0.10	-
814	435211.98	2242915.10	Геодезический метод	0.10	-
821	435189.03	2242921.78	Геодезический метод	0.10	-
822	435192.04	2242924.23	Геодезический метод	0.10	-
823	435222.59	2242950.92	Геодезический метод	0.10	-
824	435229.09	2242957.00	Геодезический метод	0.10	-
825	435228.61	2242966.08	Геодезический метод	0.10	-
826	435213.99	2242982.31	Геодезический метод	0.10	-
827	435197.28	2242982.31	Геодезический метод	0.10	-
828	435181.05	2242967.69	Геодезический метод	0.10	-
829	435180.06	2242932.10	Геодезический метод	0.10	-
821	435189.03	2242921.78	Геодезический метод	0.10	-
830	436074.89	2243903.78	Геодезический метод	0.10	-

2. Сведения о характерных точках границ объекта

Обозначение характерных точек границ	Координаты, м		Метод определения координат характерной точки	Средняя квадратическая погрешность положения характерной точки (Mt), м	Описание обозначения точки на местности (при наличии)
	X	Y			
1	2	3	4	5	6
831	436036.64	2243860.00	Геодезический метод	0.10	-
832	436047.18	2243850.79	Геодезический метод	0.10	-
833	436088.12	2243897.53	Геодезический метод	0.10	-
830	436074.89	2243903.78	Геодезический метод	0.10	-
834	436032.12	2243863.95	Геодезический метод	0.10	-
835	436069.25	2243906.44	Геодезический метод	0.10	-
836	436062.58	2243909.60	Геодезический метод	0.10	-
837	436047.88	2243921.49	Геодезический метод	0.10	-
838	436012.54	2243881.06	Геодезический метод	0.10	-
834	436032.12	2243863.95	Геодезический метод	0.10	-
839	436159.36	2243999.47	Геодезический метод	0.10	-
840	436147.52	2243986.34	Геодезический метод	0.10	-
841	436126.93	2243963.13	Геодезический метод	0.10	-
842	436137.41	2243953.84	Геодезический метод	0.10	-
843	436169.72	2243990.28	Геодезический метод	0.10	-
839	436159.36	2243999.47	Геодезический метод	0.10	-
844	436122.45	2243967.11	Геодезический метод	0.10	-
845	436143.05	2243990.34	Геодезический метод	0.10	-
846	436154.87	2244003.45	Геодезический метод	0.10	-
847	436135.31	2244020.79	Геодезический метод	0.10	-
848	436113.07	2243995.72	Геодезический метод	0.10	-
849	436116.77	2243972.14	Геодезический метод	0.10	-
844	436122.45	2243967.11	Геодезический метод	0.10	-
850	436978.27	2244552.05	Геодезический метод	0.10	-
851	436973.40	2244550.39	Геодезический метод	0.10	-

2. Сведения о характерных точках границ объекта

Обозначение характерных точек границ	Координаты, м		Метод определения координат характерной точки	Средняя квадратическая погрешность положения характерной точки (Mt), м	Описание обозначения точки на местности (при наличии)
	X	Y			
1	2	3	4	5	6
852	436933.72	2244535.27	Геодезический метод	0.10	-
853	436943.35	2244510.87	Геодезический метод	0.10	-
854	436987.63	2244528.34	Геодезический метод	0.10	-
850	436978.27	2244552.05	Геодезический метод	0.10	-
855	436931.52	2244540.86	Геодезический метод	0.10	-
856	436971.36	2244556.03	Геодезический метод	0.10	-
857	436976.07	2244557.64	Геодезический метод	0.10	-
858	436970.74	2244571.13	Геодезический метод	0.10	-
859	436926.47	2244553.66	Геодезический метод	0.10	-
855	436931.52	2244540.86	Геодезический метод	0.10	-
860	438672.99	2244765.42	Геодезический метод	0.10	-
861	438610.91	2244760.07	Геодезический метод	0.10	-
862	438613.14	2244734.25	Геодезический метод	0.10	-
863	438675.21	2244739.53	Геодезический метод	0.10	-
860	438672.99	2244765.42	Геодезический метод	0.10	-
864	438610.39	2244766.05	Геодезический метод	0.10	-
865	438672.47	2244771.40	Геодезический метод	0.10	-
866	438671.27	2244785.35	Геодезический метод	0.10	-
867	438609.19	2244780.08	Геодезический метод	0.10	-
864	438610.39	2244766.05	Геодезический метод	0.10	-
868	439417.61	2244826.25	Геодезический метод	0.10	-
869	439372.58	2244823.17	Геодезический метод	0.10	-
870	439374.43	2244797.20	Геодезический метод	0.10	-
871	439419.42	2244800.35	Геодезический метод	0.10	-
868	439417.61	2244826.25	Геодезический метод	0.10	-

2. Сведения о характерных точках границ объекта

Обозначение характерных точек границ	Координаты, м		Метод определения координат характерной точки	Средняя квадратическая погрешность положения характерной точки (Mt), м	Описание обозначения точки на местности (при наличии)
	X	Y			
1	2	3	4	5	6
872	439372.19	2244829.16	Геодезический метод	0.10	-
873	439417.19	2244832.25	Геодезический метод	0.10	-
874	439416.20	2244846.24	Геодезический метод	0.10	-
875	439371.22	2244843.09	Геодезический метод	0.10	-
872	439372.19	2244829.16	Геодезический метод	0.10	-
876	440004.04	2244836.20	Геодезический метод	0.10	-
877	439962.11	2244837.75	Геодезический метод	0.10	-
878	439939.47	2244837.77	Геодезический метод	0.10	-
879	439939.49	2244815.97	Геодезический метод	0.10	-
880	439959.50	2244811.75	Геодезический метод	0.10	-
881	440003.08	2244810.23	Геодезический метод	0.10	-
876	440004.04	2244836.20	Геодезический метод	0.10	-
882	440004.26	2244842.21	Геодезический метод	0.10	-
883	440004.77	2244856.20	Геодезический метод	0.10	-
884	439959.52	2244857.75	Геодезический метод	0.10	-
885	439939.51	2244852.51	Геодезический метод	0.10	-
886	439939.51	2244843.79	Геодезический метод	0.10	-
887	439962.24	2244843.75	Геодезический метод	0.10	-
882	440004.26	2244842.21	Геодезический метод	0.10	-
888	441077.07	2244755.16	Геодезический метод	0.10	-
889	441007.18	2244761.42	Геодезический метод	0.10	-
890	441004.86	2244735.53	Геодезический метод	0.10	-
891	441074.75	2244729.27	Геодезический метод	0.10	-
888	441077.07	2244755.16	Геодезический метод	0.10	-
892	441077.60	2244761.15	Геодезический метод	0.10	-

2. Сведения о характерных точках границ объекта

Обозначение характерных точек границ	Координаты, м		Метод определения координат характерной точки	Средняя квадратическая погрешность положения характерной точки (Mt), м	Описание обозначения точки на местности (при наличии)
	X	Y			
1	2	3	4	5	6
893	441078.85	2244775.08	Геодезический метод	0.10	-
894	441008.96	2244781.35	Геодезический метод	0.10	-
895	441007.71	2244767.41	Геодезический метод	0.10	-
892	441077.60	2244761.15	Геодезический метод	0.10	-
896	443138.39	2244556.82	Геодезический метод	0.10	-
897	443092.16	2244563.42	Геодезический метод	0.10	-
898	443090.41	2244551.17	Геодезический метод	0.10	-
899	443096.33	2244536.57	Геодезический метод	0.10	-
900	443122.66	2244532.81	Геодезический метод	0.10	-
901	443136.18	2244541.31	Геодезический метод	0.10	-
896	443138.39	2244556.82	Геодезический метод	0.10	-
902	443139.32	2244562.75	Геодезический метод	0.10	-
903	443141.22	2244576.62	Геодезический метод	0.10	-
904	443094.99	2244583.22	Геодезический метод	0.10	-
905	443093.01	2244569.36	Геодезический метод	0.10	-
902	443139.32	2244562.75	Геодезический метод	0.10	-
906	443519.28	2244483.78	Геодезический метод	0.10	-
907	443474.48	2244493.42	Геодезический метод	0.10	-
908	443471.56	2244479.73	Геодезический метод	0.10	-
909	443516.34	2244470.10	Геодезический метод	0.10	-
906	443519.28	2244483.78	Геодезический метод	0.10	-
910	443520.55	2244489.66	Геодезический метод	0.10	-
911	443526.01	2244515.07	Геодезический метод	0.10	-
912	443481.24	2244524.70	Геодезический метод	0.10	-
913	443475.71	2244499.31	Геодезический метод	0.10	-

2. Сведения о характерных точках границ объекта

Обозначение характерных точек границ	Координаты, м		Метод определения координат характерной точки	Средняя квадратическая погрешность положения характерной точки (Mt), м	Описание обозначения точки на местности (при наличии)
	X	Y			
1	2	3	4	5	6
910	443520.55	2244489.66	Геодезический метод	0.10	-
914	444300.06	2244251.64	Геодезический метод	0.10	-
915	444238.89	2244274.10	Геодезический метод	0.10	-
916	444234.11	2244260.95	Геодезический метод	0.10	-
917	444295.19	2244238.52	Геодезический метод	0.10	-
914	444300.06	2244251.64	Геодезический метод	0.10	-
918	444302.08	2244257.30	Геодезический метод	0.10	-
919	444311.02	2244281.70	Геодезический метод	0.10	-
920	444249.96	2244304.13	Геодезический метод	0.10	-
921	444240.89	2244279.79	Геодезический метод	0.10	-
918	444302.08	2244257.30	Геодезический метод	0.10	-
922	445361.69	2243875.53	Геодезический метод	0.10	-
923	445359.07	2243876.01	Геодезический метод	0.10	-
924	445316.45	2243885.17	Геодезический метод	0.10	-
925	445313.57	2243871.47	Геодезический метод	0.10	-
926	445358.73	2243861.77	Геодезический метод	0.10	-
922	445361.69	2243875.53	Геодезический метод	0.10	-
927	445362.95	2243881.41	Геодезический метод	0.10	-
928	445366.84	2243899.49	Геодезический метод	0.10	-
929	445355.75	2243909.46	Геодезический метод	0.10	-
930	445323.23	2243916.45	Геодезический метод	0.10	-
931	445317.77	2243891.03	Геодезический метод	0.10	-
932	445360.24	2243881.90	Геодезический метод	0.10	-
927	445362.95	2243881.41	Геодезический метод	0.10	-
933	446700.44	2243430.62	Геодезический метод	0.10	-

2. Сведения о характерных точках границ объекта

Обозначение характерных точек границ	Координаты, м		Метод определения координат характерной точки	Средняя квадратическая погрешность положения характерной точки (Mt), м	Описание обозначения точки на местности (при наличии)
	X	Y			
1	2	3	4	5	6
934	446693.74	2243435.42	Геодезический метод	0.10	-
935	446660.46	2243458.97	Геодезический метод	0.10	-
936	446645.44	2243437.75	Геодезический метод	0.10	-
937	446685.44	2243409.44	Геодезический метод	0.10	-
933	446700.44	2243430.62	Геодезический метод	0.10	-
938	446703.90	2243435.53	Геодезический метод	0.10	-
939	446712.01	2243446.99	Геодезический метод	0.10	-
940	446672.02	2243475.30	Геодезический метод	0.10	-
941	446663.93	2243463.88	Геодезический метод	0.10	-
942	446697.22	2243440.31	Геодезический метод	0.10	-
938	446703.90	2243435.53	Геодезический метод	0.10	-
943	447696.03	2242937.22	Геодезический метод	0.10	-
944	447670.92	2242947.41	Геодезический метод	0.10	-
945	447648.73	2242943.90	Геодезический метод	0.10	-
946	447651.16	2242927.22	Геодезический метод	0.10	-
947	447686.24	2242913.13	Геодезический метод	0.10	-
943	447696.03	2242937.22	Геодезический метод	0.10	-
948	447698.29	2242942.79	Геодезический метод	0.10	-
949	447702.04	2242952.32	Геодезический метод	0.10	-
950	447682.41	2242949.22	Геодезический метод	0.10	-
948	447698.29	2242942.79	Геодезический метод	0.10	-
951	448571.66	2242480.33	Геодезический метод	0.10	-
952	448517.46	2242509.91	Геодезический метод	0.10	-
953	448510.76	2242497.98	Геодезический метод	0.10	-
954	448564.95	2242468.05	Геодезический метод	0.10	-

2. Сведения о характерных точках границ объекта

Обозначение характерных точек границ	Координаты, м		Метод определения координат характерной точки	Средняя квадратическая погрешность положения характерной точки (Mt), м	Описание обозначения точки на местности (при наличии)
	X	Y			
1	2	3	4	5	6
951	448571.66	2242480.33	Геодезический метод	0.10	-
955	448574.53	2242485.61	Геодезический метод	0.10	-
956	448585.31	2242505.36	Геодезический метод	0.10	-
957	448531.72	2242535.30	Геодезический метод	0.10	-
958	448520.39	2242515.16	Геодезический метод	0.10	-
955	448574.53	2242485.61	Геодезический метод	0.10	-
959	449649.38	2241892.16	Геодезический метод	0.10	-
960	449606.09	2241915.79	Геодезический метод	0.10	-
961	449593.64	2241892.97	Геодезический метод	0.10	-
962	449627.90	2241874.29	Геодезический метод	0.10	-
959	449649.38	2241892.16	Геодезический метод	0.10	-
963	449651.12	2241898.07	Геодезический метод	0.10	-
964	449654.93	2241911.80	Геодезический метод	0.10	-
965	449615.68	2241933.35	Геодезический метод	0.10	-
966	449608.97	2241921.06	Геодезический метод	0.10	-
963	449651.12	2241898.07	Геодезический метод	0.10	-
967	450142.42	2241645.87	Геодезический метод	0.10	-
968	450106.02	2241665.74	Геодезический метод	0.10	-
969	450099.32	2241653.45	Геодезический метод	0.10	-
970	450132.00	2241635.61	Геодезический метод	0.10	-
971	450135.51	2241626.86	Геодезический метод	0.10	-
972	450096.44	2241648.18	Геодезический метод	0.10	-
973	450083.99	2241625.36	Геодезический метод	0.10	-
974	450115.49	2241608.17	Геодезический метод	0.10	-
975	450152.23	2241619.85	Геодезический метод	0.10	-

2. Сведения о характерных точках границ объекта

Обозначение характерных точек границ	Координаты, м		Метод определения координат характерной точки	Средняя квадратическая погрешность положения характерной точки (Mt), м	Описание обозначения точки на местности (при наличии)
	X	Y			
1	2	3	4	5	6
967	450142.42	2241645.87	Геодезический метод	0.10	-
976	450724.05	2241305.66	Геодезический метод	0.10	-
977	450683.67	2241327.69	Геодезический метод	0.10	-
978	450676.97	2241315.41	Геодезический метод	0.10	-
979	450717.35	2241293.34	Геодезический метод	0.10	-
976	450724.05	2241305.66	Геодезический метод	0.10	-
980	450726.94	2241310.93	Геодезический метод	0.10	-
981	450739.38	2241333.76	Геодезический метод	0.10	-
982	450699.01	2241355.79	Геодезический метод	0.10	-
983	450686.55	2241332.97	Геодезический метод	0.10	-
980	450726.94	2241310.93	Геодезический метод	0.10	-
984	451781.88	2240801.82	Геодезический метод	0.10	-
985	451761.49	2240808.11	Геодезический метод	0.10	-
986	451738.04	2240815.77	Геодезический метод	0.10	-
987	451733.68	2240802.41	Геодезический метод	0.10	-
988	451777.41	2240788.13	Геодезический метод	0.10	-
984	451781.88	2240801.82	Геодезический метод	0.10	-
989	451783.75	2240807.53	Геодезический метод	0.10	-
990	451790.11	2240827.01	Геодезический метод	0.10	-
991	451746.38	2240841.29	Геодезический метод	0.10	-
992	451739.91	2240821.48	Геодезический метод	0.10	-
993	451763.30	2240813.83	Геодезический метод	0.10	-
989	451783.75	2240807.53	Геодезический метод	0.10	-
994	453607.50	2240114.41	Геодезический метод	0.10	-
995	453617.34	2240124.50	Геодезический метод	0.10	-

2. Сведения о характерных точках границ объекта

Обозначение характерных точек границ	Координаты, м		Метод определения координат характерной точки	Средняя квадратическая погрешность положения характерной точки (Mt), м	Описание обозначения точки на местности (при наличии)
	X	Y			
1	2	3	4	5	6
996	453599.26	2240138.60	Геодезический метод	0.10	-
997	453590.65	2240127.57	Геодезический метод	0.10	-
994	453607.50	2240114.41	Геодезический метод	0.10	-
998	453602.95	2240143.34	Геодезический метод	0.10	-
999	453621.56	2240128.82	Геодезический метод	0.10	-
1000	453639.83	2240147.55	Геодезический метод	0.10	-
1001	453618.95	2240163.84	Геодезический метод	0.10	-
998	453602.95	2240143.34	Геодезический метод	0.10	-
1002	453790.89	2239960.50	Геодезический метод	0.10	-
1003	453779.89	2239972.69	Геодезический метод	0.10	-
1004	453777.71	2239969.98	Геодезический метод	0.10	-
1005	453784.26	2239962.46	Геодезический метод	0.10	-
1002	453790.89	2239960.50	Геодезический метод	0.10	-
1006	453801.88	2239957.27	Геодезический метод	0.10	-
1007	453829.04	2239981.84	Геодезический метод	0.10	-
1008	453806.89	2240006.28	Геодезический метод	0.10	-
1009	453783.71	2239977.44	Геодезический метод	0.10	-
1006	453801.88	2239957.27	Геодезический метод	0.10	-
1010	454082.69	2239479.73	Геодезический метод	0.10	-
1011	454077.45	2239494.16	Геодезический метод	0.10	-
1012	454057.91	2239542.47	Геодезический метод	0.10	-
1013	454044.94	2239537.22	Геодезический метод	0.10	-
1014	454070.22	2239474.70	Геодезический метод	0.10	-
1010	454082.69	2239479.73	Геодезический метод	0.10	-
1015	454088.27	2239482.00	Геодезический метод	0.10	-

2. Сведения о характерных точках границ объекта

Обозначение характерных точек границ	Координаты, м		Метод определения координат характерной точки	Средняя квадратическая погрешность положения характерной точки (Mt), м	Описание обозначения точки на местности (при наличии)
	X	Y			
1	2	3	4	5	6
1016	454112.86	2239491.94	Геодезический метод	0.10	-
1017	454087.58	2239554.47	Геодезический метод	0.10	-
1018	454063.48	2239544.72	Геодезический метод	0.10	-
1019	454083.05	2239496.31	Геодезический метод	0.10	-
1015	454088.27	2239482.00	Геодезический метод	0.10	-
1020	454110.73	2238516.69	Геодезический метод	0.10	-
1021	454112.20	2238521.49	Геодезический метод	0.10	-
1022	454119.21	2238545.44	Геодезический метод	0.10	-
1023	454125.86	2238569.48	Геодезический метод	0.10	-
1024	454132.94	2238597.86	Геодезический метод	0.10	-
1025	454119.36	2238601.25	Геодезический метод	0.10	-
1026	454097.35	2238520.61	Геодезический метод	0.10	-
1020	454110.73	2238516.69	Геодезический метод	0.10	-
1027	454138.77	2238596.41	Геодезический метод	0.10	-
1028	454131.66	2238567.95	Геодезический метод	0.10	-
1029	454124.98	2238543.80	Геодезический метод	0.10	-
1030	454117.94	2238519.77	Геодезический метод	0.10	-
1031	454116.48	2238514.98	Геодезический метод	0.10	-
1032	454141.49	2238507.68	Геодезический метод	0.10	-
1033	454153.69	2238549.19	Геодезический метод	0.10	-
1034	454163.99	2238590.11	Геодезический метод	0.10	-
1027	454138.77	2238596.41	Геодезический метод	0.10	-
1035	453869.00	2237802.83	Геодезический метод	0.10	-
1036	453883.51	2237845.36	Геодезический метод	0.10	-
1037	453870.26	2237849.88	Геодезический метод	0.10	-

2. Сведения о характерных точках границ объекта

Обозначение характерных точек границ	Координаты, м		Метод определения координат характерной точки	Средняя квадратическая погрешность положения характерной точки (Mt), м	Описание обозначения точки на местности (при наличии)
	X	Y			
1	2	3	4	5	6
1038	453856.13	2237808.45	Геодезический метод	0.10	-
1035	453869.00	2237802.83	Геодезический метод	0.10	-
1039	453889.19	2237843.42	Геодезический метод	0.10	-
1040	453874.54	2237800.48	Геодезический метод	0.10	-
1041	453898.45	2237790.14	Геодезический метод	0.10	-
1042	453913.80	2237835.03	Геодезический метод	0.10	-
1039	453889.19	2237843.42	Геодезический метод	0.10	-
1043	453537.26	2236830.43	Геодезический метод	0.10	-
1044	453554.73	2236881.64	Геодезический метод	0.10	-
1045	453528.85	2236886.38	Геодезический метод	0.10	-
1046	453512.72	2236838.74	Геодезический метод	0.10	-
1043	453537.26	2236830.43	Геодезический метод	0.10	-
1047	453560.70	2236880.55	Геодезический метод	0.10	-
1048	453542.95	2236828.50	Геодезический метод	0.10	-
1049	453556.29	2236823.98	Геодезический метод	0.10	-
1050	453574.60	2236878.01	Геодезический метод	0.10	-
1047	453560.70	2236880.55	Геодезический метод	0.10	-
1051	453511.19	2236754.03	Геодезический метод	0.10	-
1052	453526.76	2236799.65	Геодезический метод	0.10	-
1053	453502.15	2236808.04	Геодезический метод	0.10	-
1054	453486.59	2236762.43	Геодезический метод	0.10	-
1051	453511.19	2236754.03	Геодезический метод	0.10	-
1055	453532.44	2236797.71	Геодезический метод	0.10	-
1056	453516.88	2236752.08	Геодезический метод	0.10	-
1057	453530.13	2236747.57	Геодезический метод	0.10	-

2. Сведения о характерных точках границ объекта

Обозначение характерных точек границ	Координаты, м		Метод определения координат характерной точки	Средняя квадратическая погрешность положения характерной точки (Mt), м	Описание обозначения точки на местности (при наличии)
	X	Y			
1	2	3	4	5	6
1058	453545.69	2236793.19	Геодезический метод	0.10	-
1055	453532.44	2236797.71	Геодезический метод	0.10	-

3. Сведения о характерных точках части (частей) границы объекта

Обозначение характерных точек части границы	Координаты, м		Метод определения координат характерной точки	Средняя квадратическая погрешность положения характерной точки (Mt), м	Описание обозначения точки на местности (при наличии)
	X	Y			
1	2	3	4	5	6
-	-	-	-	-	-

Раздел 3

Сведения о местоположении измененных (уточненных) границ объекта

1. Система координат -


2. Сведения о характерных точках границ объекта

Обозначение характерных точек границ	Существующие координаты, м		Измененные (уточненные) координаты, м		Метод определения координат характерной точки	Средняя квадратическая погрешность положения характерной точки (Mt), м	Описание обозначения точки на местности (при наличии)
	X	Y	X	Y			
1	2	3	4	5	6	7	8
-	-	-	-	-	-	-	

3. Сведения о характерных точках части (частей) границы объекта

Обозначение характерных точек части границы	Существующие координаты, м		Измененные (уточненные) координаты, м		Метод определения координат характерной точки	Средняя квадратическая погрешность положения характерной точки (Mt), м	Описание обозначения точки на местности (при наличии)
	X	Y	X	Y			
1	2	3	4	5	6	7	8
-	-	-	-	-	-	-	

Схема расположения границ публичного сервитута
Обзорная схема

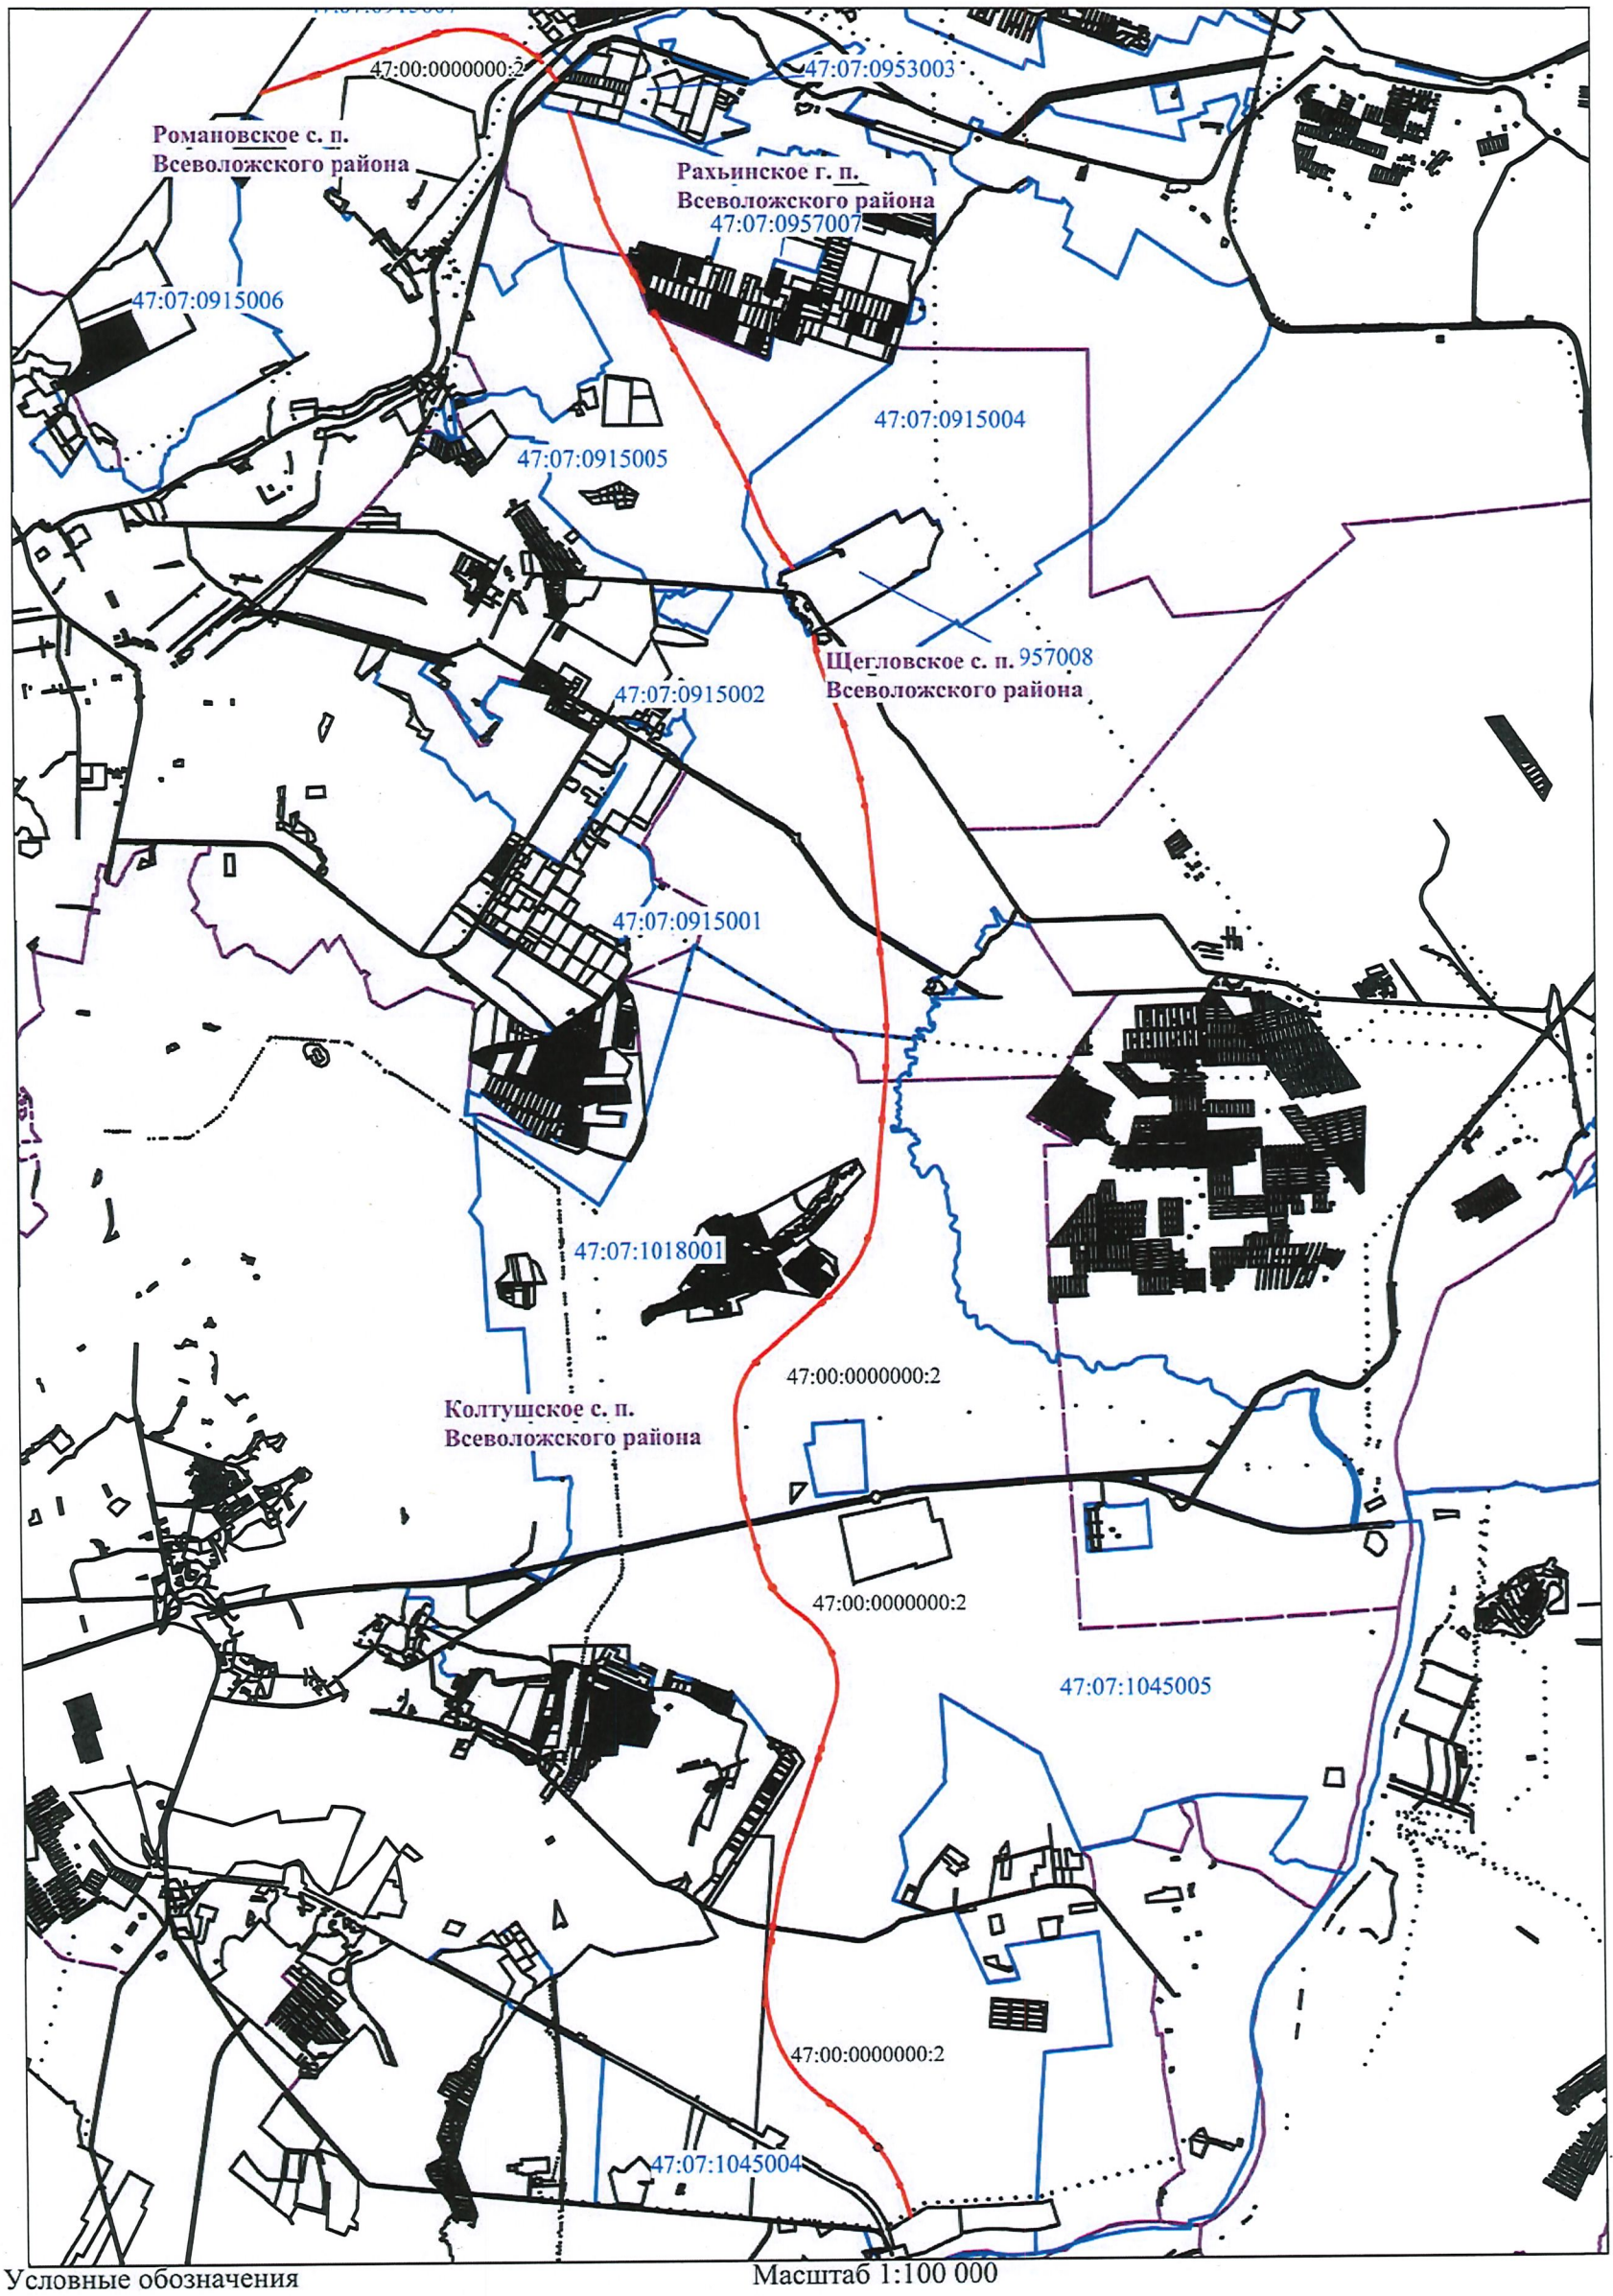

Условные обозначения — Масштаб 1:100 000

- проектные границы публичного сервитута;
- 47:07:1045005:51 - кадастровый номер и границы существующих земельных участков по сведениям ЕГРН;
- 47:07:0915005 - обозначение и границы кадастровых кварталов;
- границы муниципальных образований


Кадастровый инженер _____ _____
(подпись) (расшифровка подписи)

Жданов Сергей Александрович

МП

Лист 1 из 19

Схема расположения границ публичного сервитута

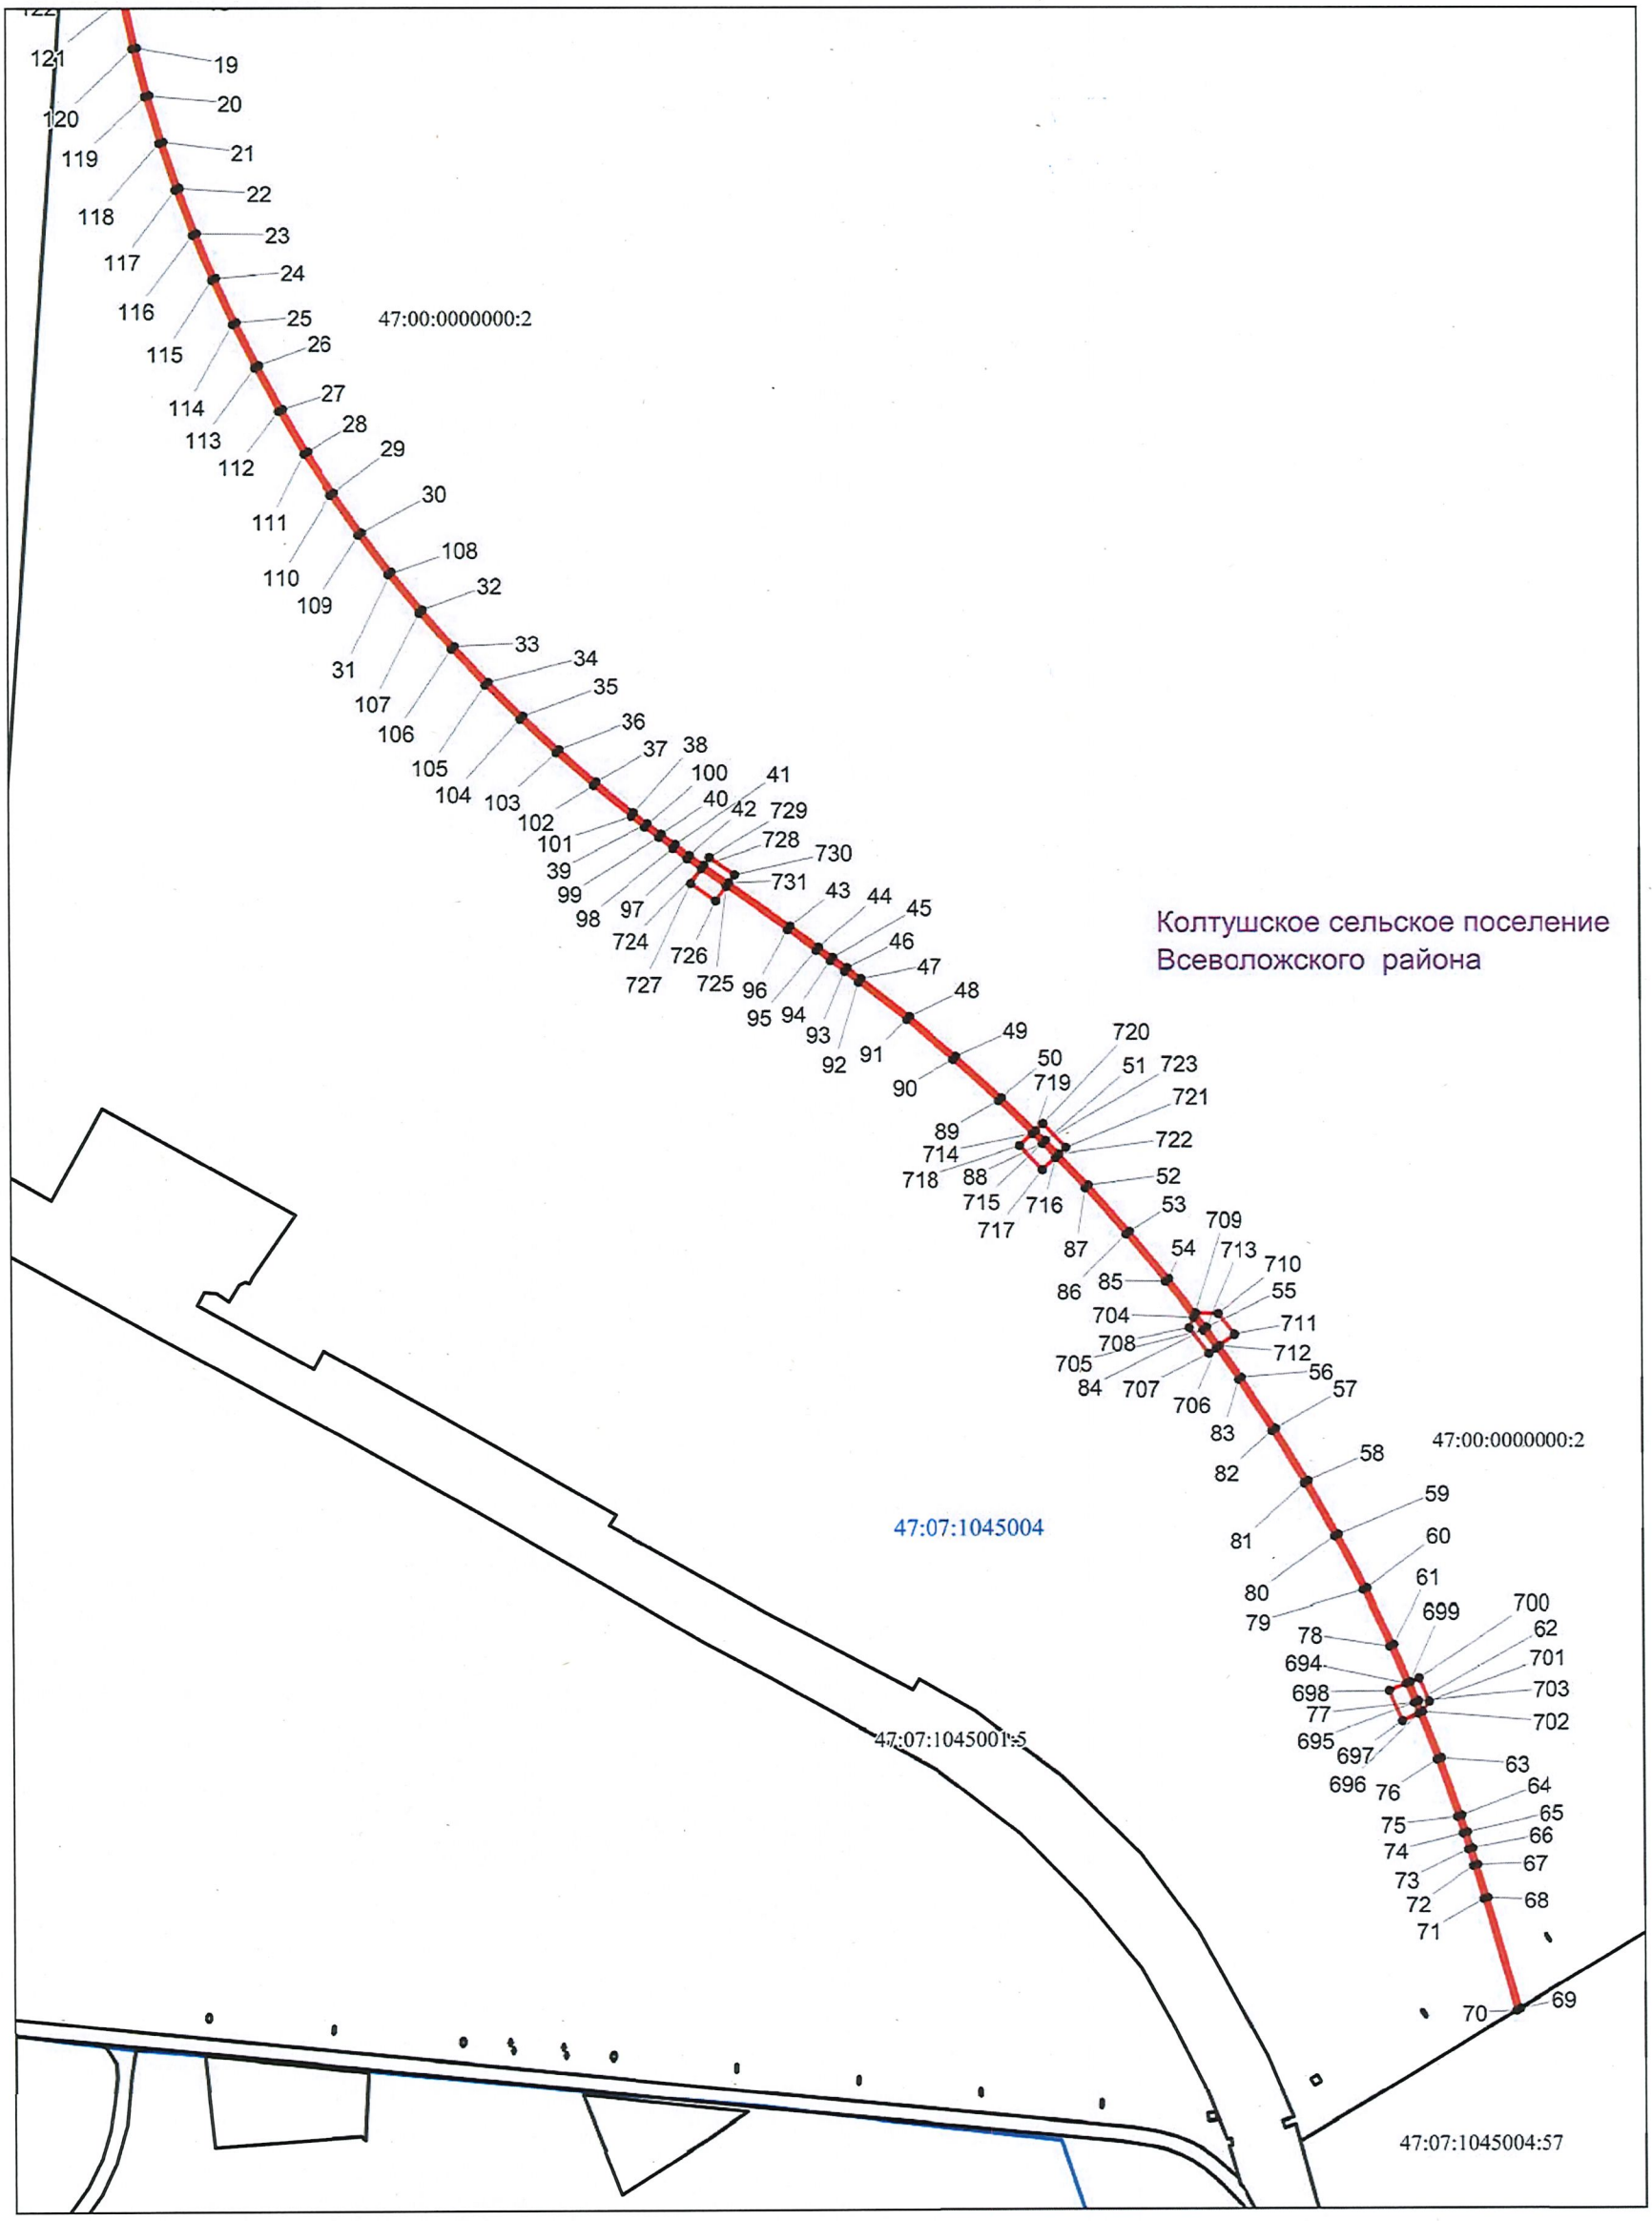

Условные обозначения

Масштаб 1:10 000

- проектные границы публичного сервитута;

47:07:1045005:51 - кадастровый номер и границы существующих земельных участков по сведениям ЕГРН;

47:07:0915005 - обозначение и границы кадастровых кварталов;


- границы муниципальных образований

Кадастровый инженер _____ _____

(подпись) (расшифровка подписи)

МП

Схема расположения границ публичного сервитута

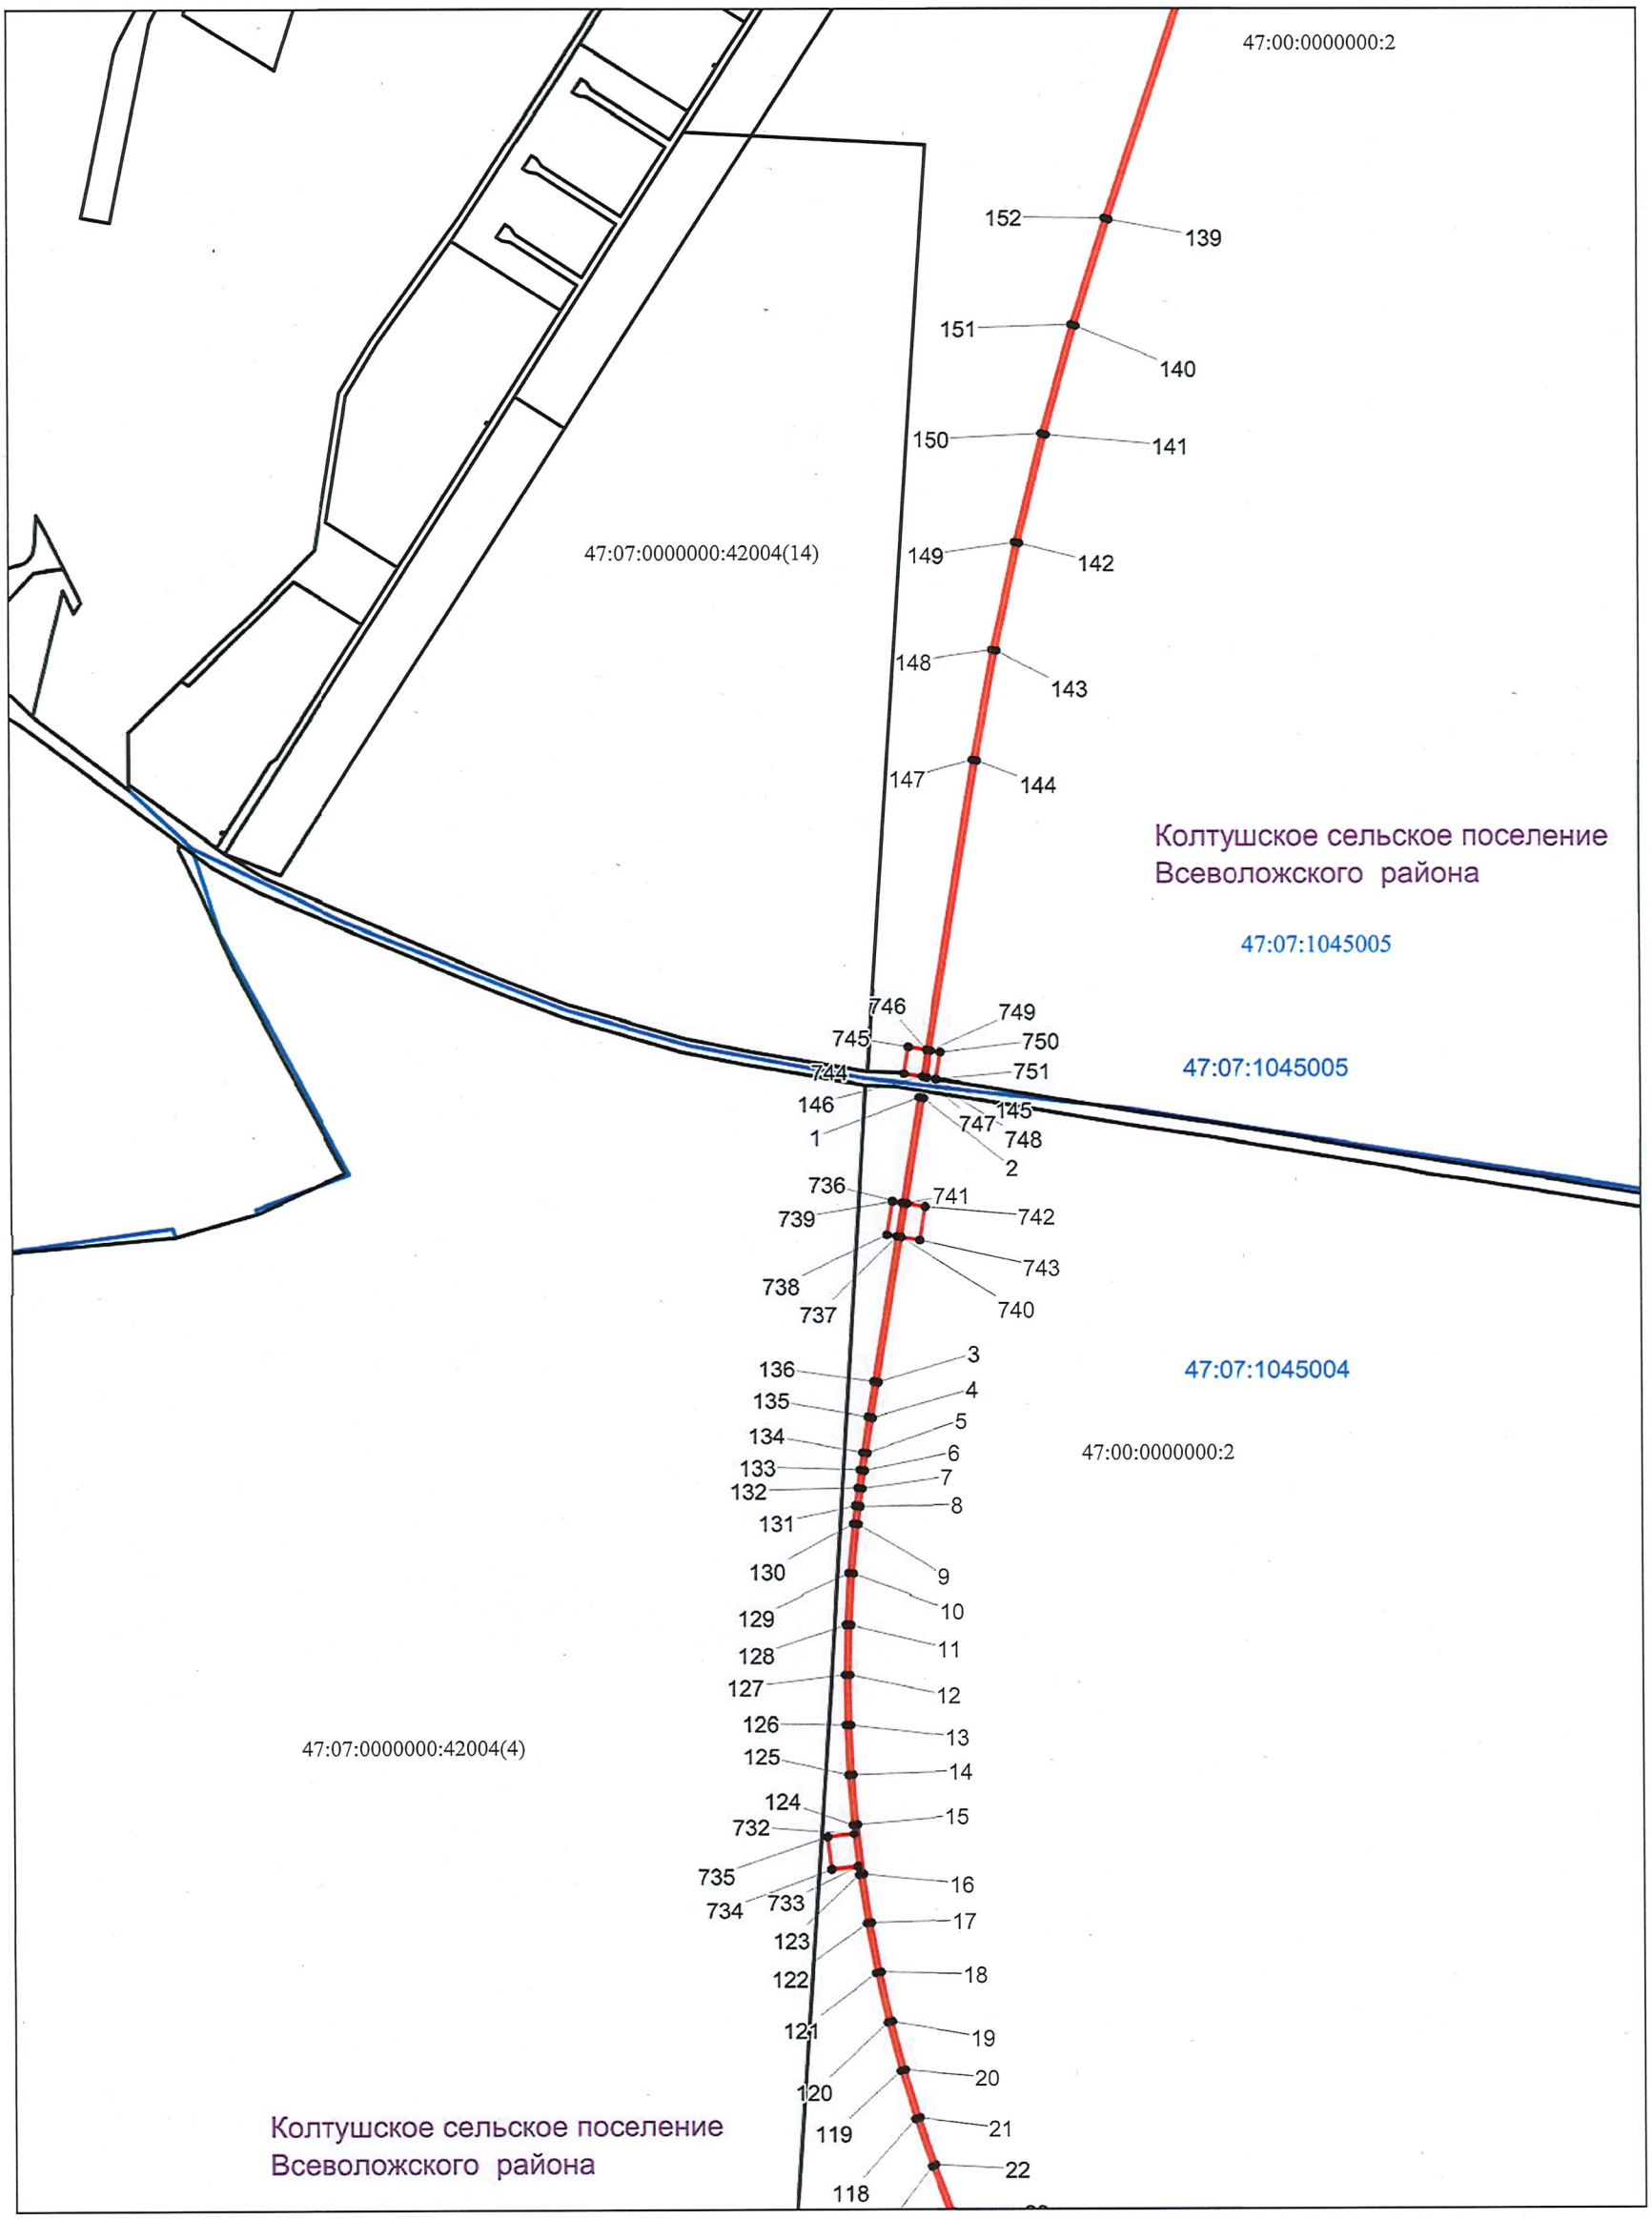

Условные обозначения

Масштаб 1:10 000

- проектные границы публичного сервитута;
- 47:07:1045005:51 - кадастровый номер и границы существующих земельных участков по сведениям ЕГРН;
- 47:07:0915005 - обозначение и границы кадастровых кварталов;
- границы муниципальных образований


Кадастровый инженер _____ Жданов С.А.
(подпись) (расшифровка подписи)

Жданов Сергей Александрович

МП

Лист 3 из 19

Схема расположения границ публичного сервитута

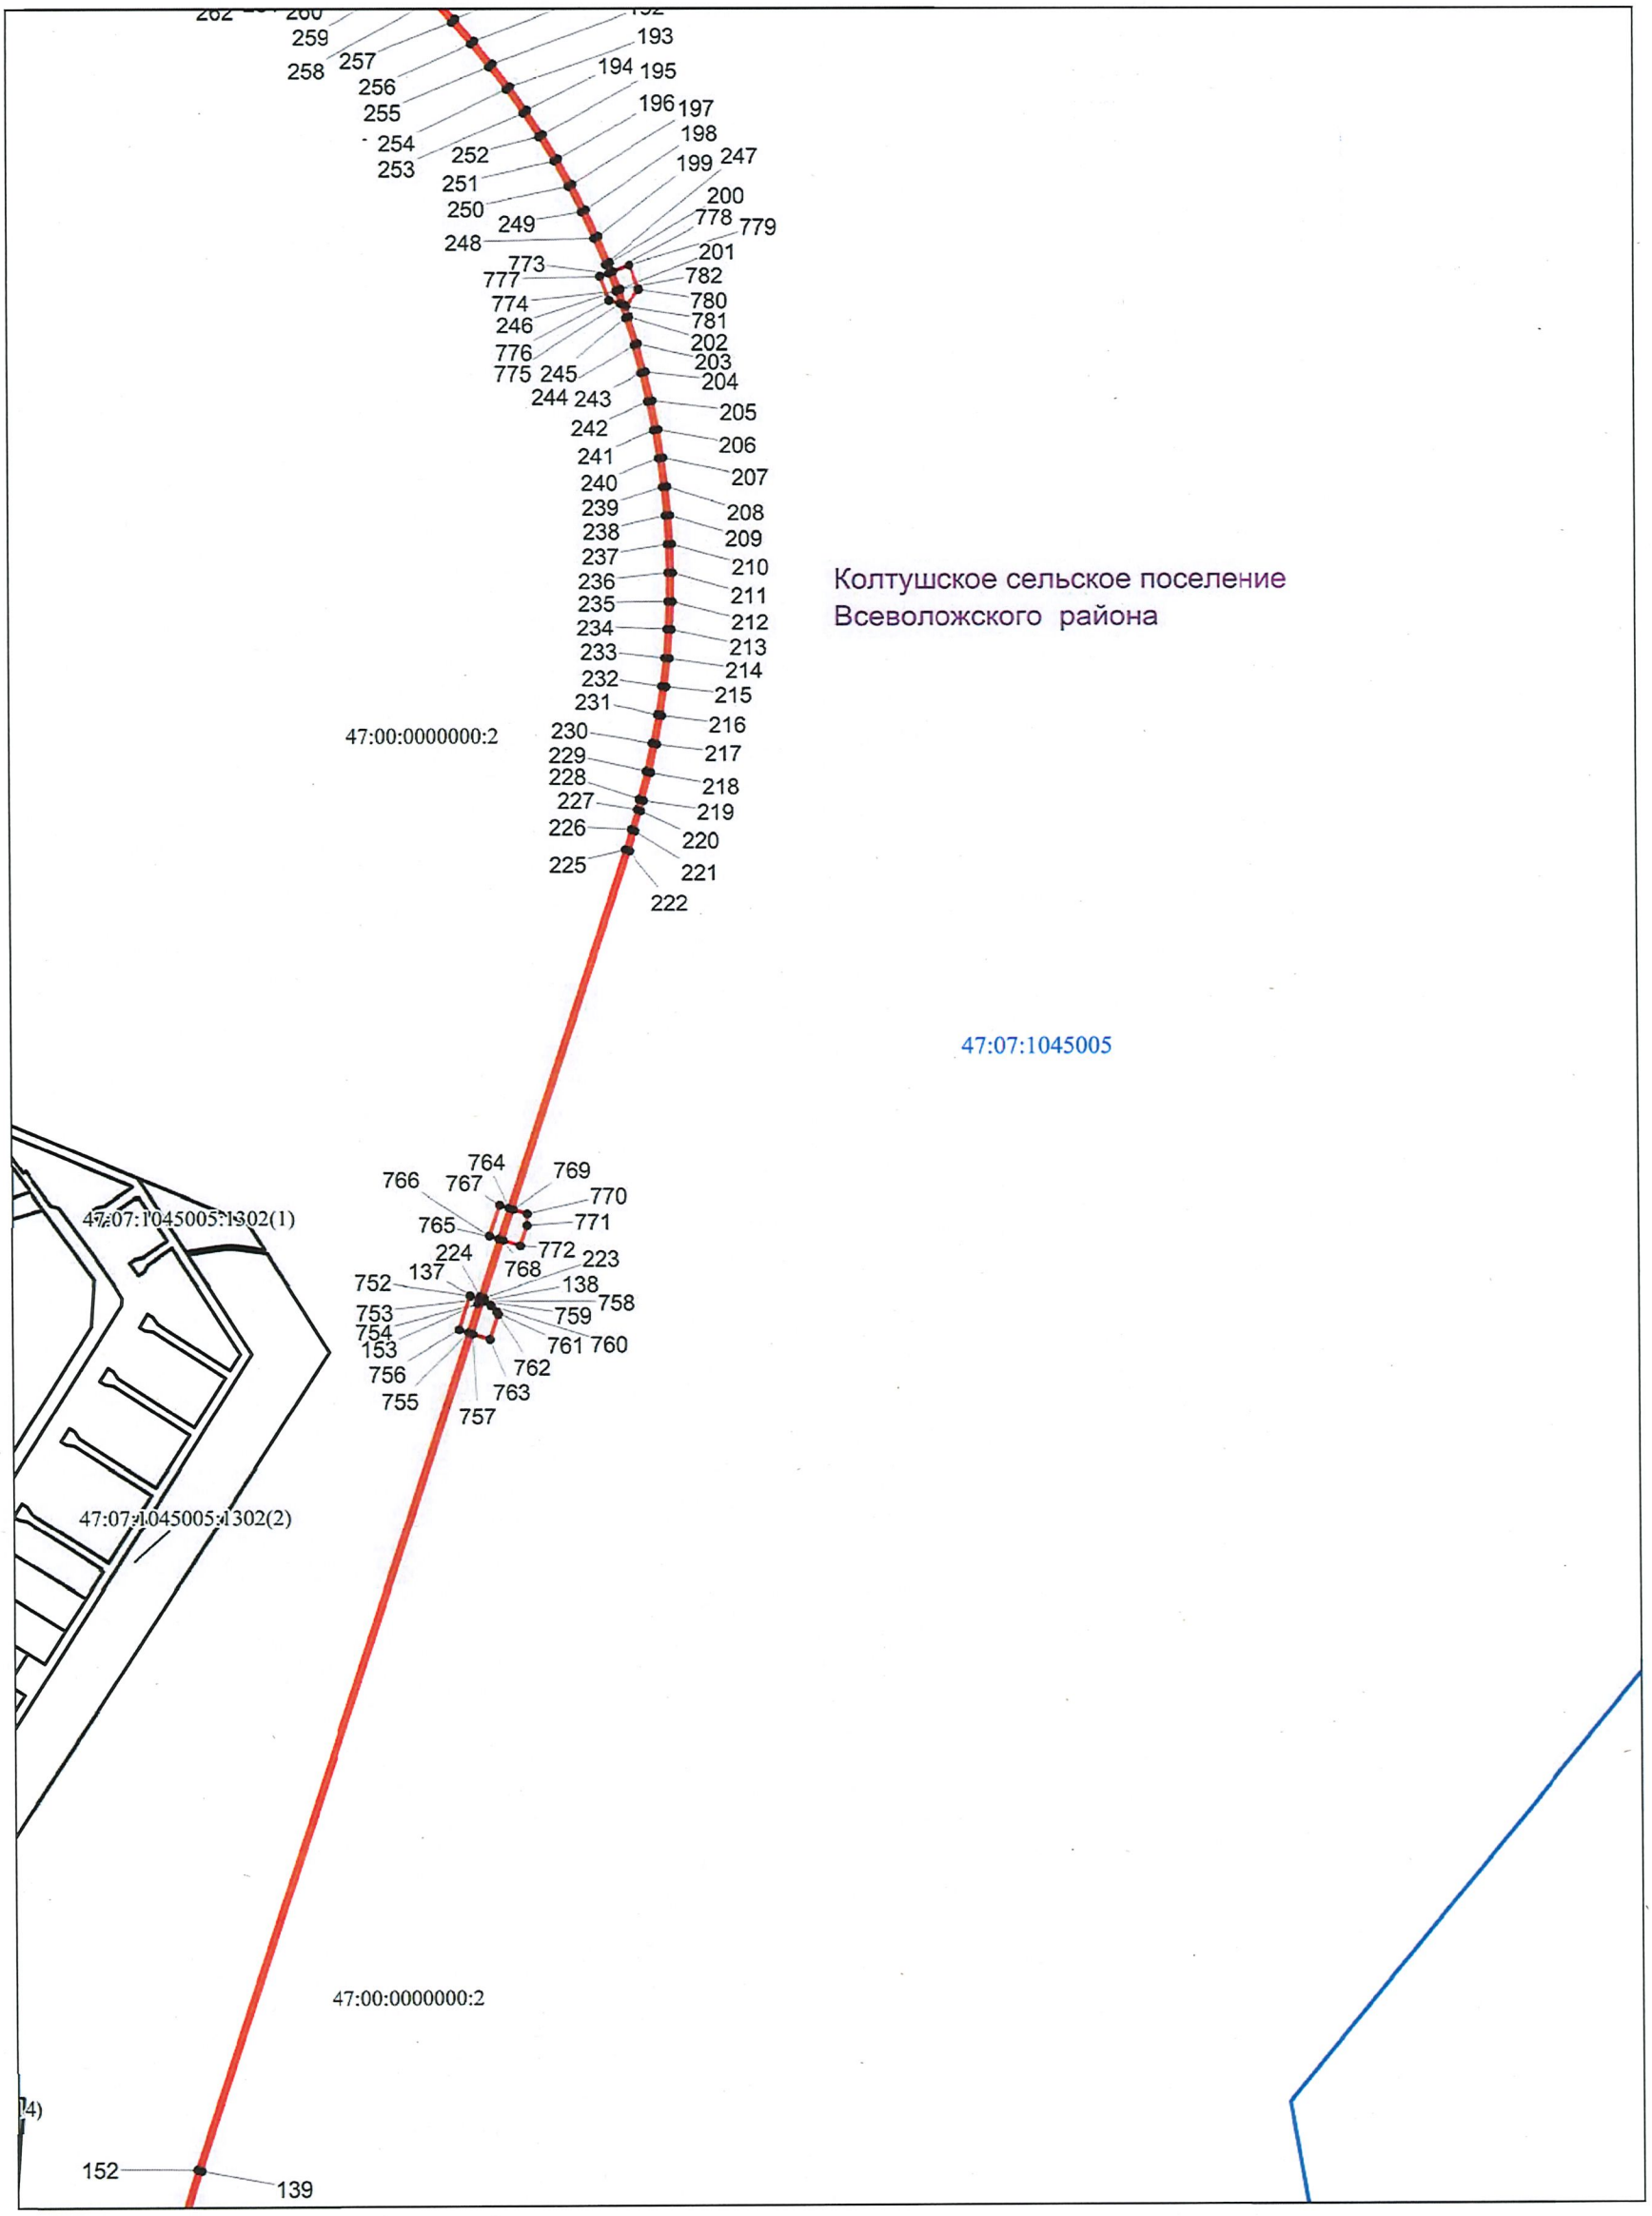

Колтушское сельское поселение
Всеволожского района

Условные обозначения


Масштаб 1:10 000

- проектные границы публичного сервитута;
- 47:07:1045005:51 - кадастровый номер и границы существующих земельных участков по сведениям ЕГРН;
- 47:07:0915005 - обозначение и границы кадастровых кварталов;
- границы муниципальных образований

Кадастровый инженер _____ Жданов Сергей Александрович
(подпись) (расшифровка подписи)

МП

Схема расположения границ публичного сервитута

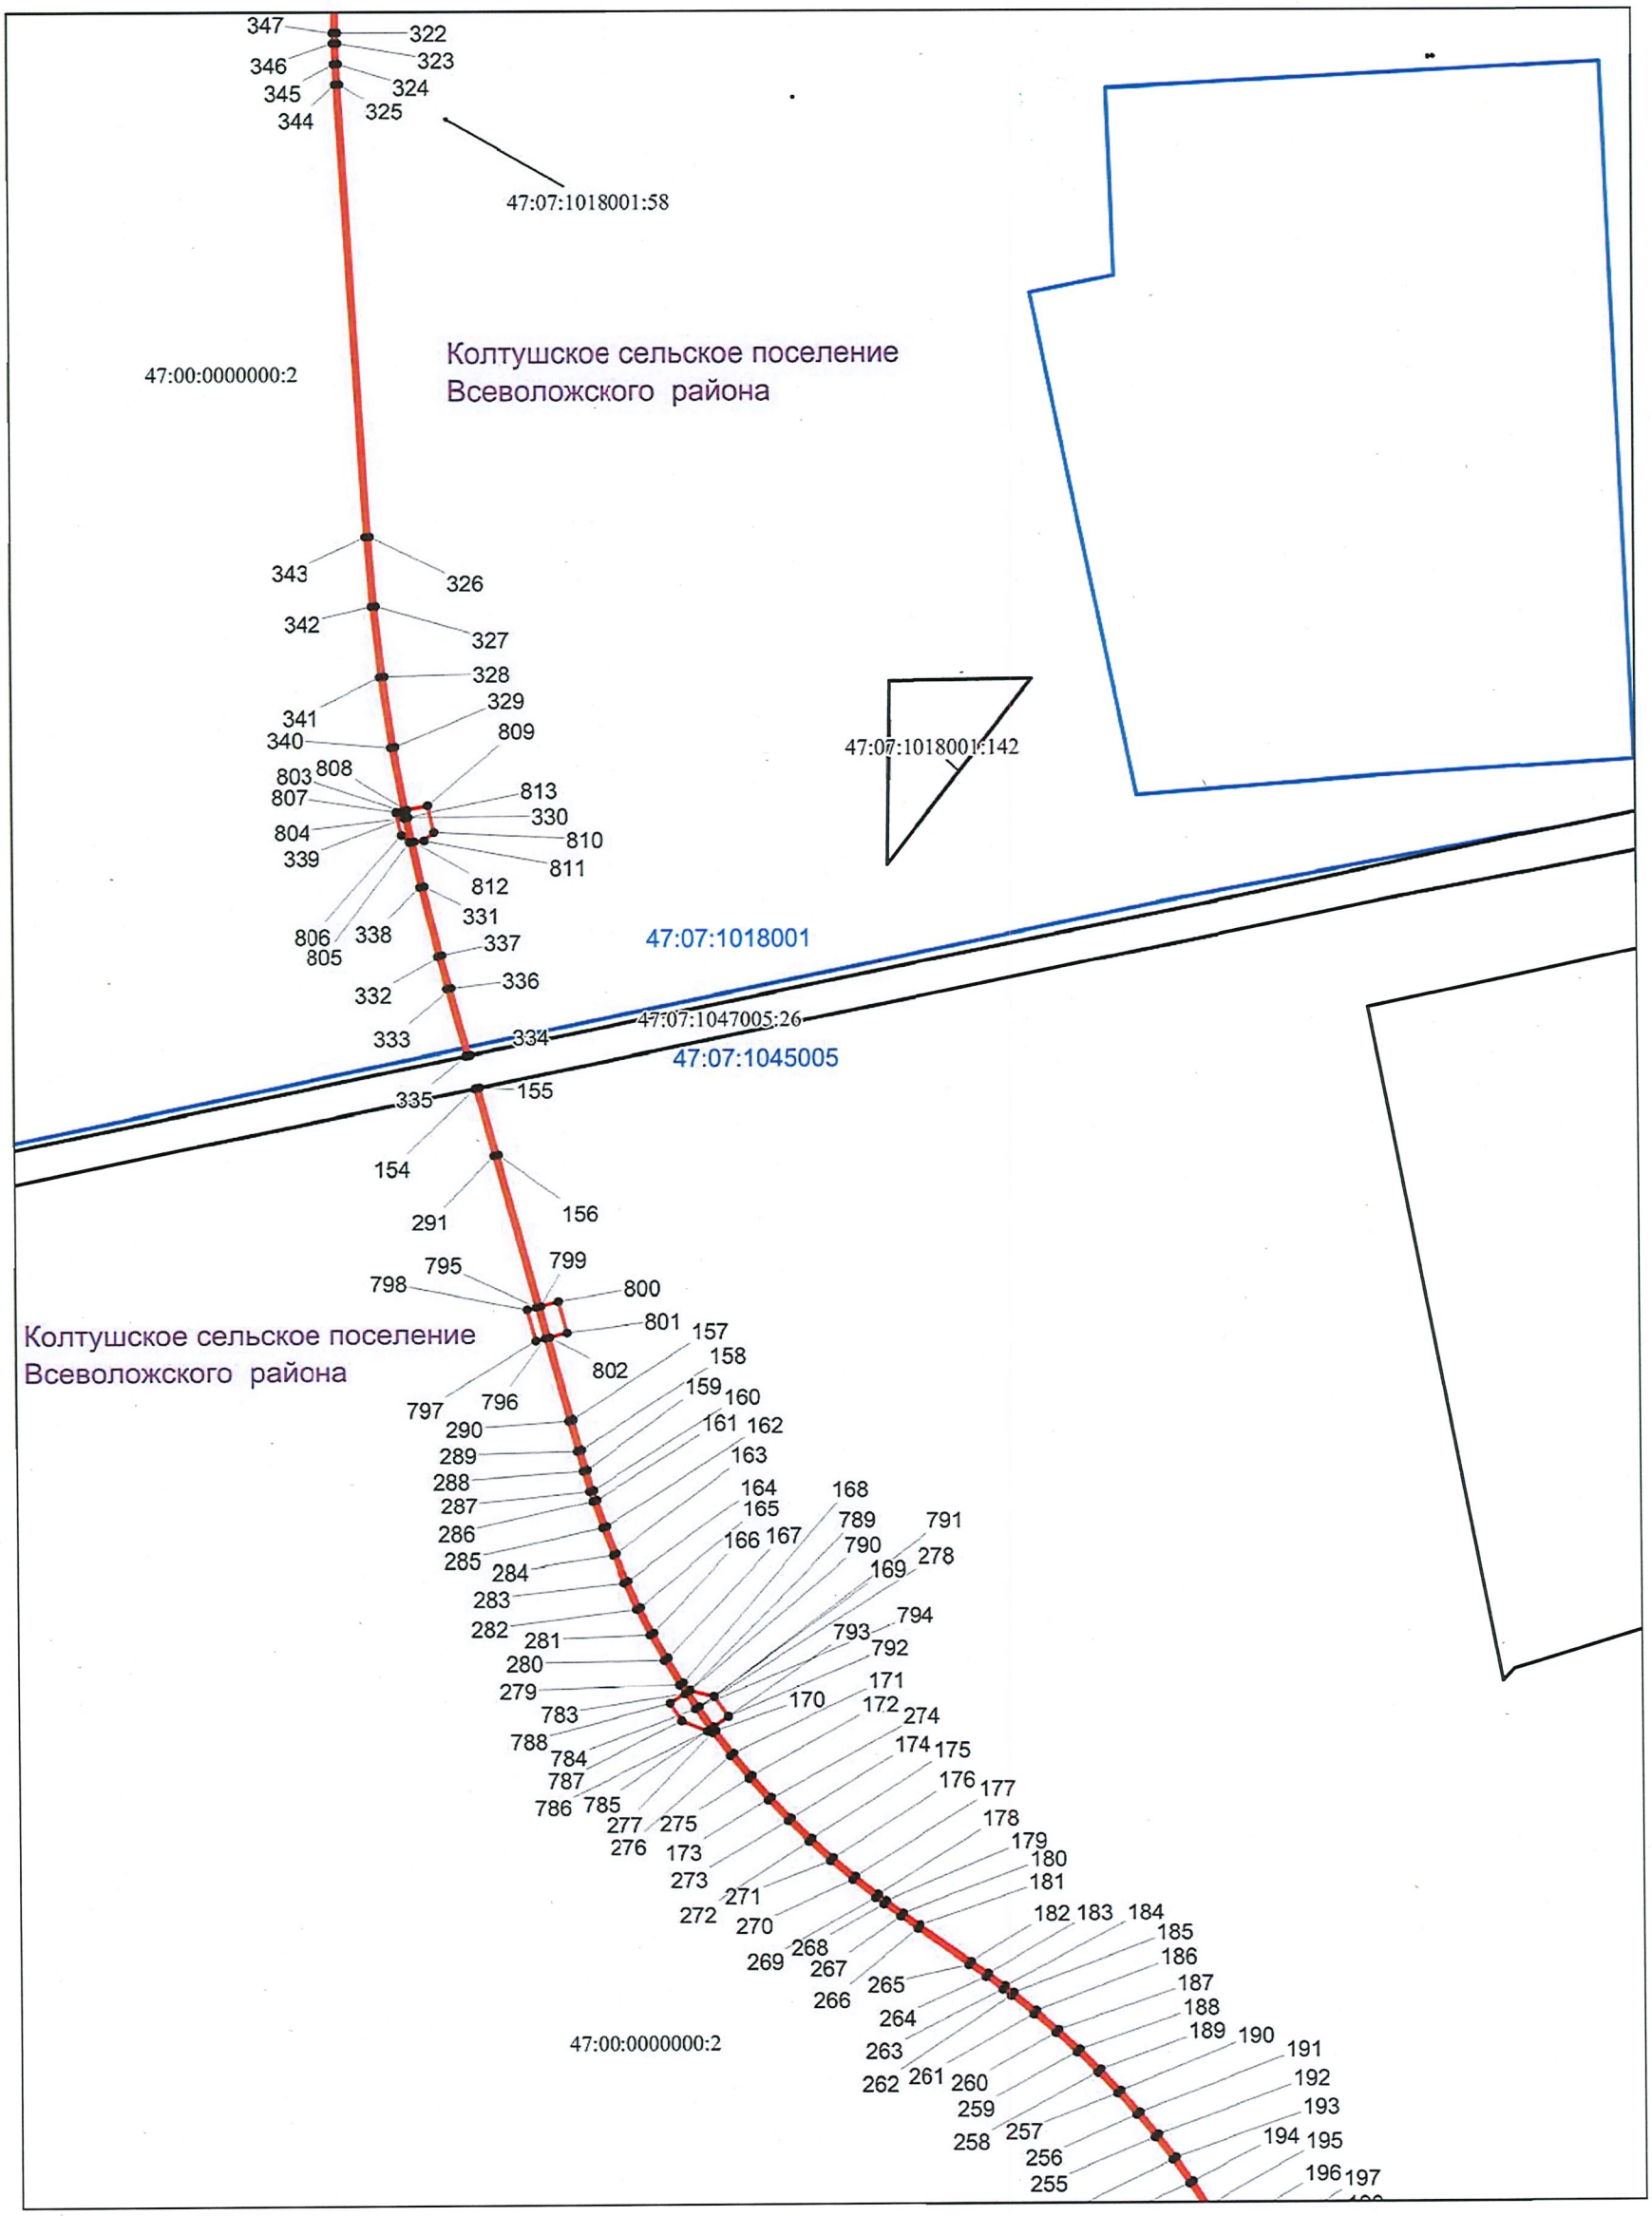

Условные обозначения

Масштаб 1:10 000

- проектные границы публичного сервитута;
- 47:07:1045005:51 - кадастровый номер и границы существующих земельных участков по сведениям ЕГРН;
- 47:07:0915005 - обозначение и границы кадастровых кварталов;
- границы муниципальных образований


Кадастровый инженер _____ _____
(подпись) (расшифровка подписи)

Жданов Сергей Александрович

МП

Лист 5 из 19

Схема расположения границ публичного сервитута

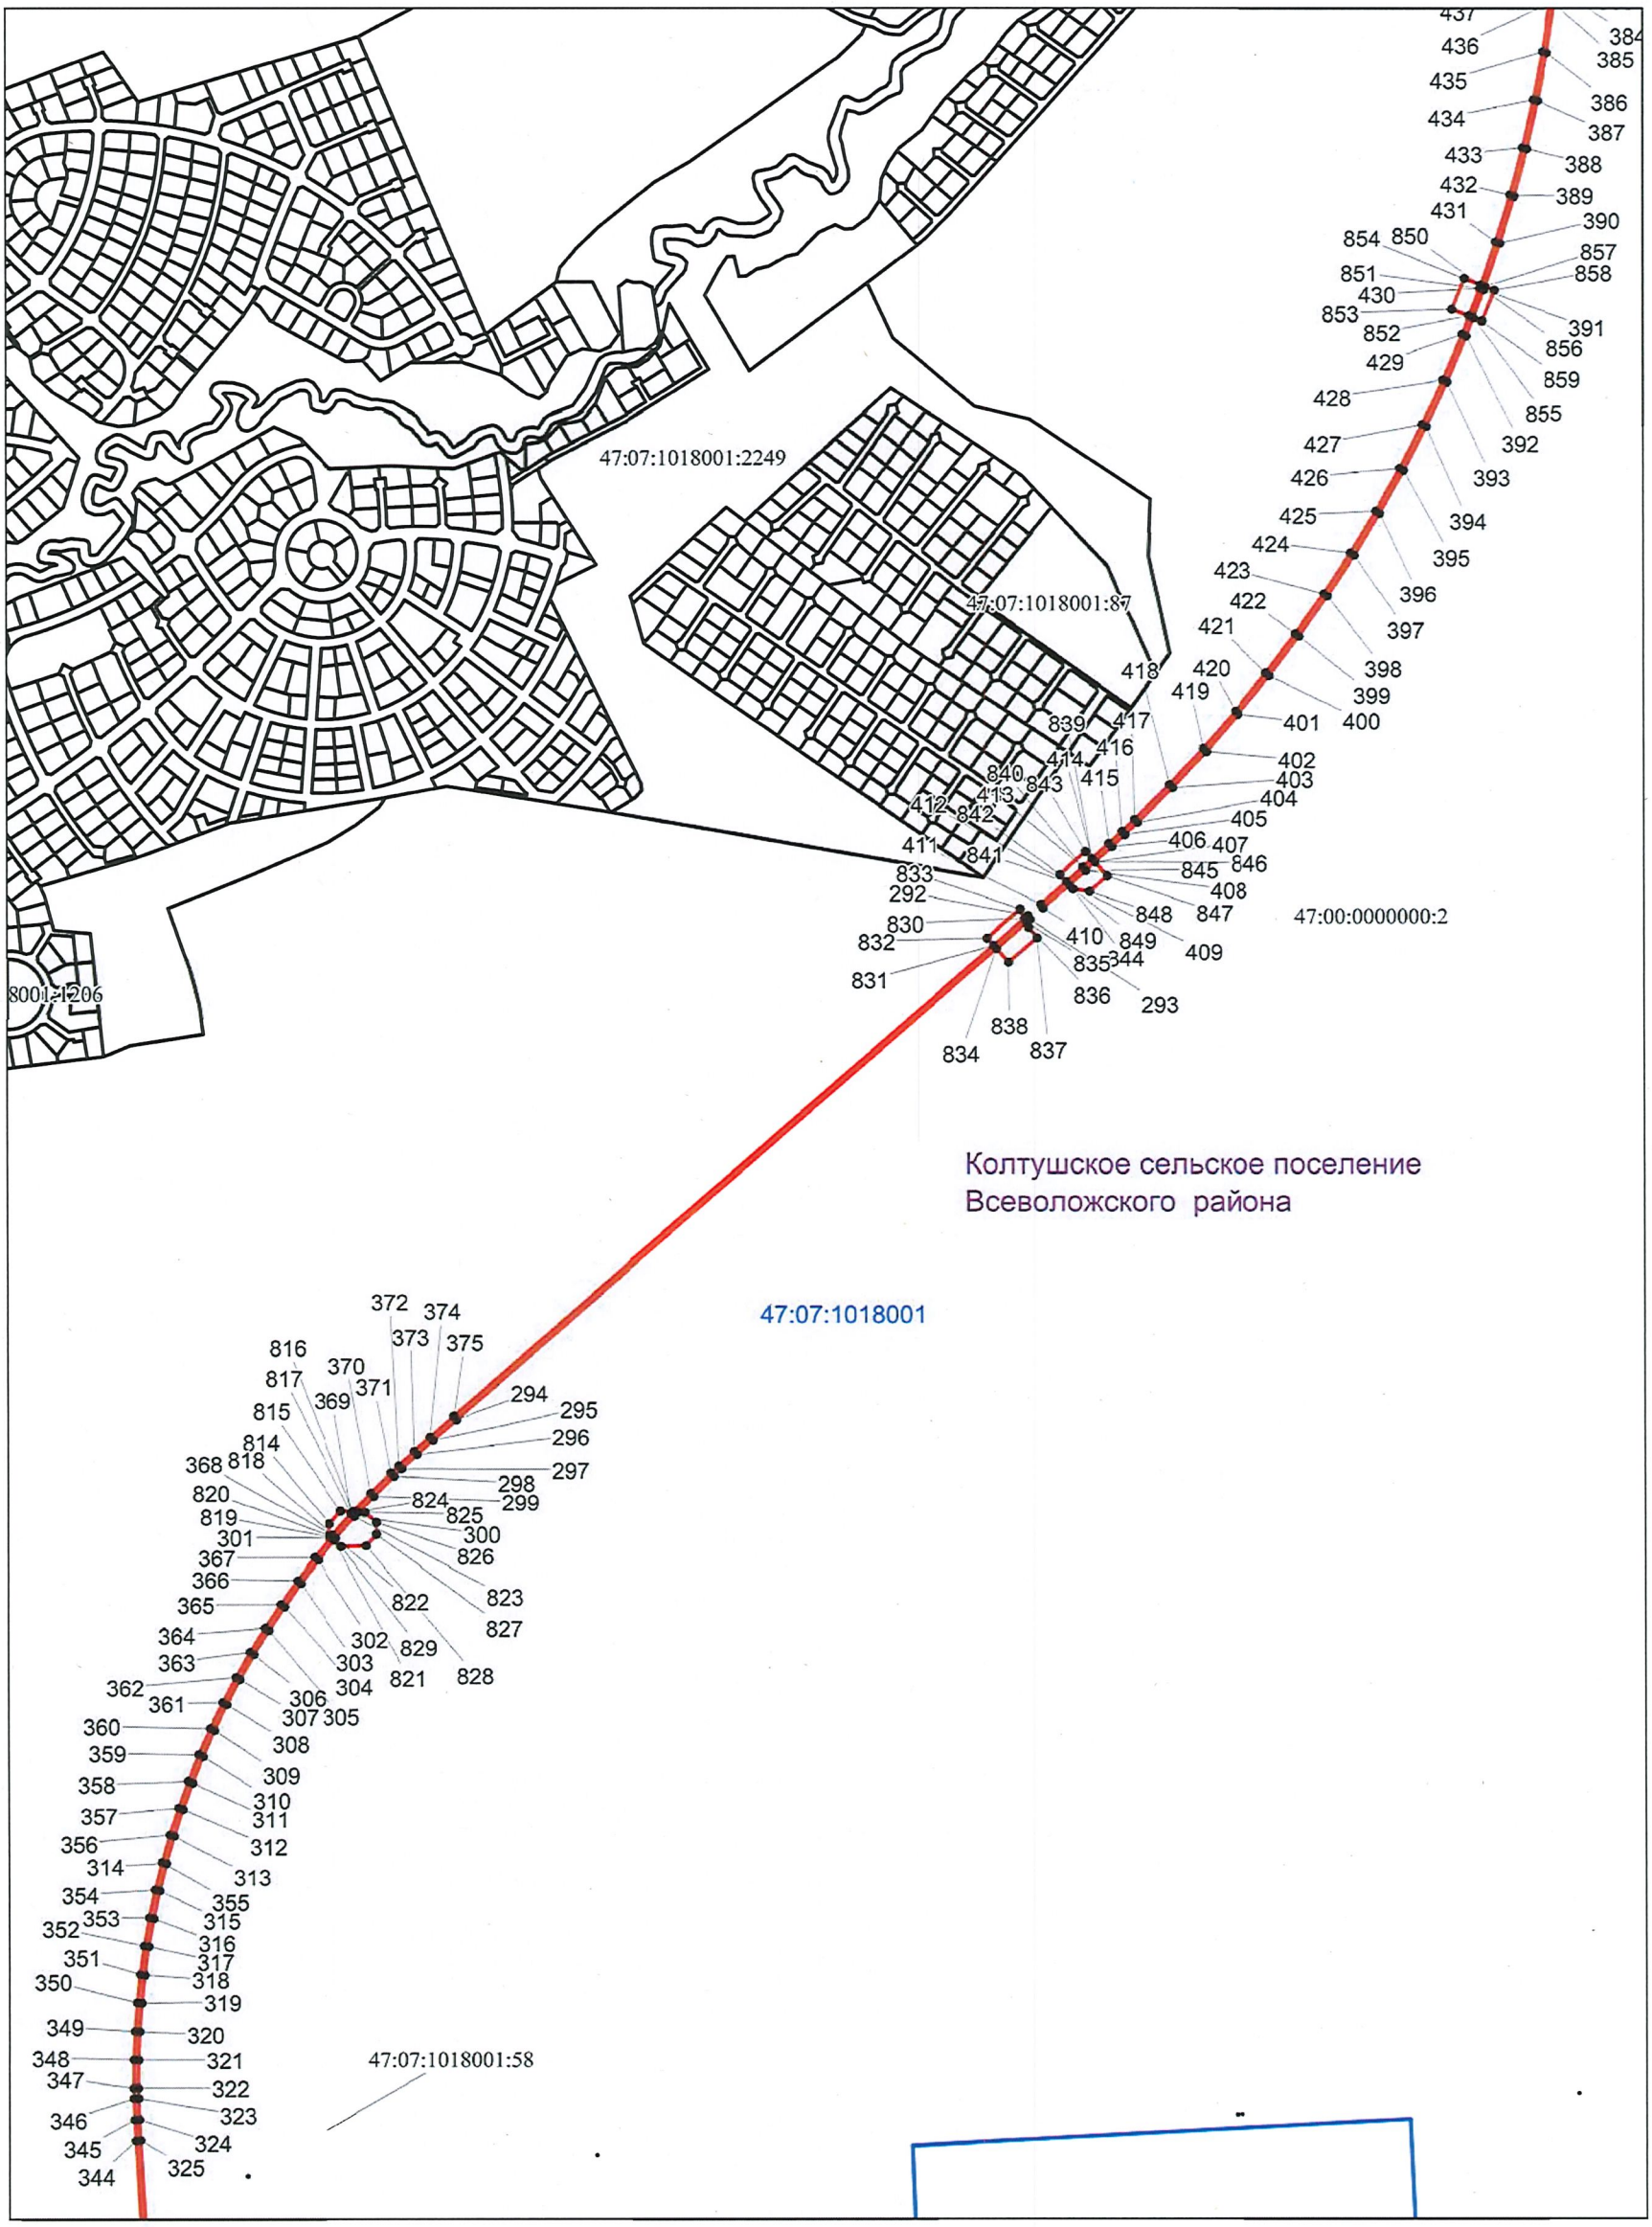

Условные обозначения

Масштаб 1:10 000


- проектные границы публичного сервитута;
- 47:07:1045005:51 - кадастровый номер и границы существующих земельных участков по сведениям ЕГРН;
- 47:07:0915005 - обозначение и границы кадастровых кварталов;
- границы муниципальных образований

Кадастровый инженер _____ Жданов Сергей Александрович
(подпись) (расшифровка подписи)

МП

Лист 6 из 19

Схема расположения границ публичного сервитута

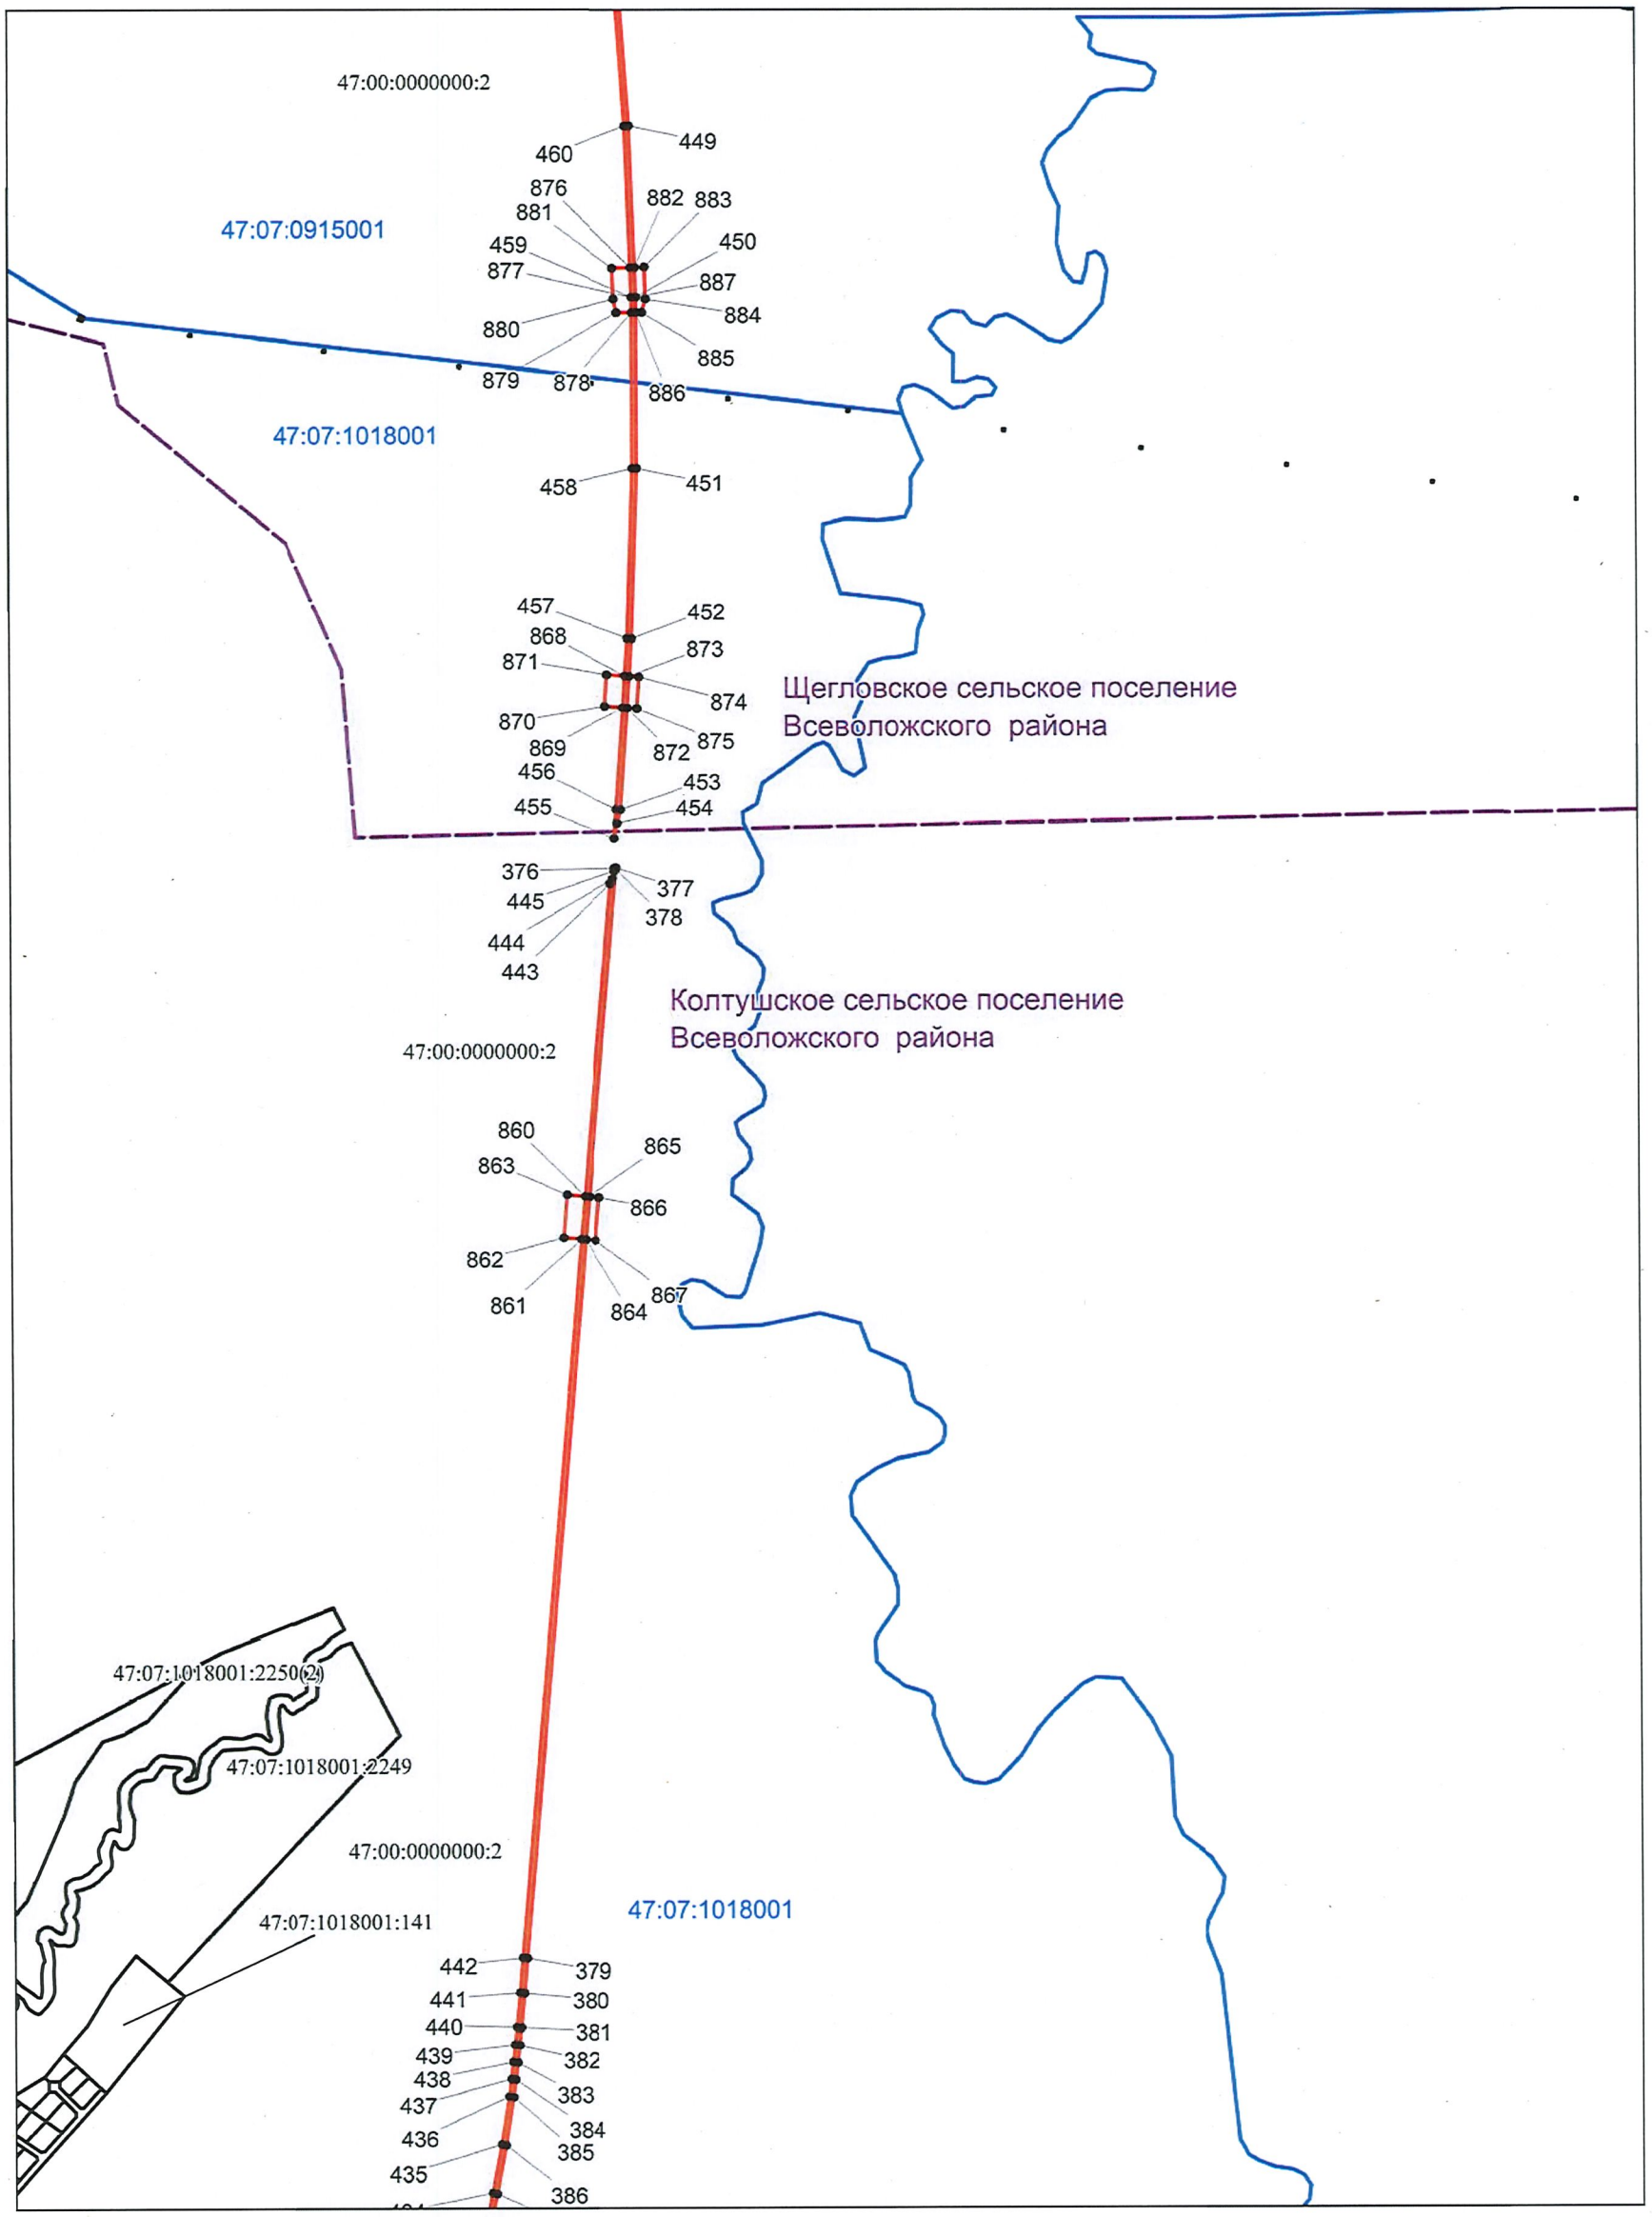

Условные обозначения


Масштаб 1:10 000

- проектные границы публичного сервитута;
- 47:07:1045005:51 - кадастровый номер и границы существующих земельных участков по сведениям ЕГРН;
- 47:07:0915005 - обозначение и границы кадастровых кварталов;
- границы муниципальных образований

Кадастровый инженер _____ Жданов С А
(подпись) (расшифровка подписи)

МП

Схема расположения границ публичного сервитута

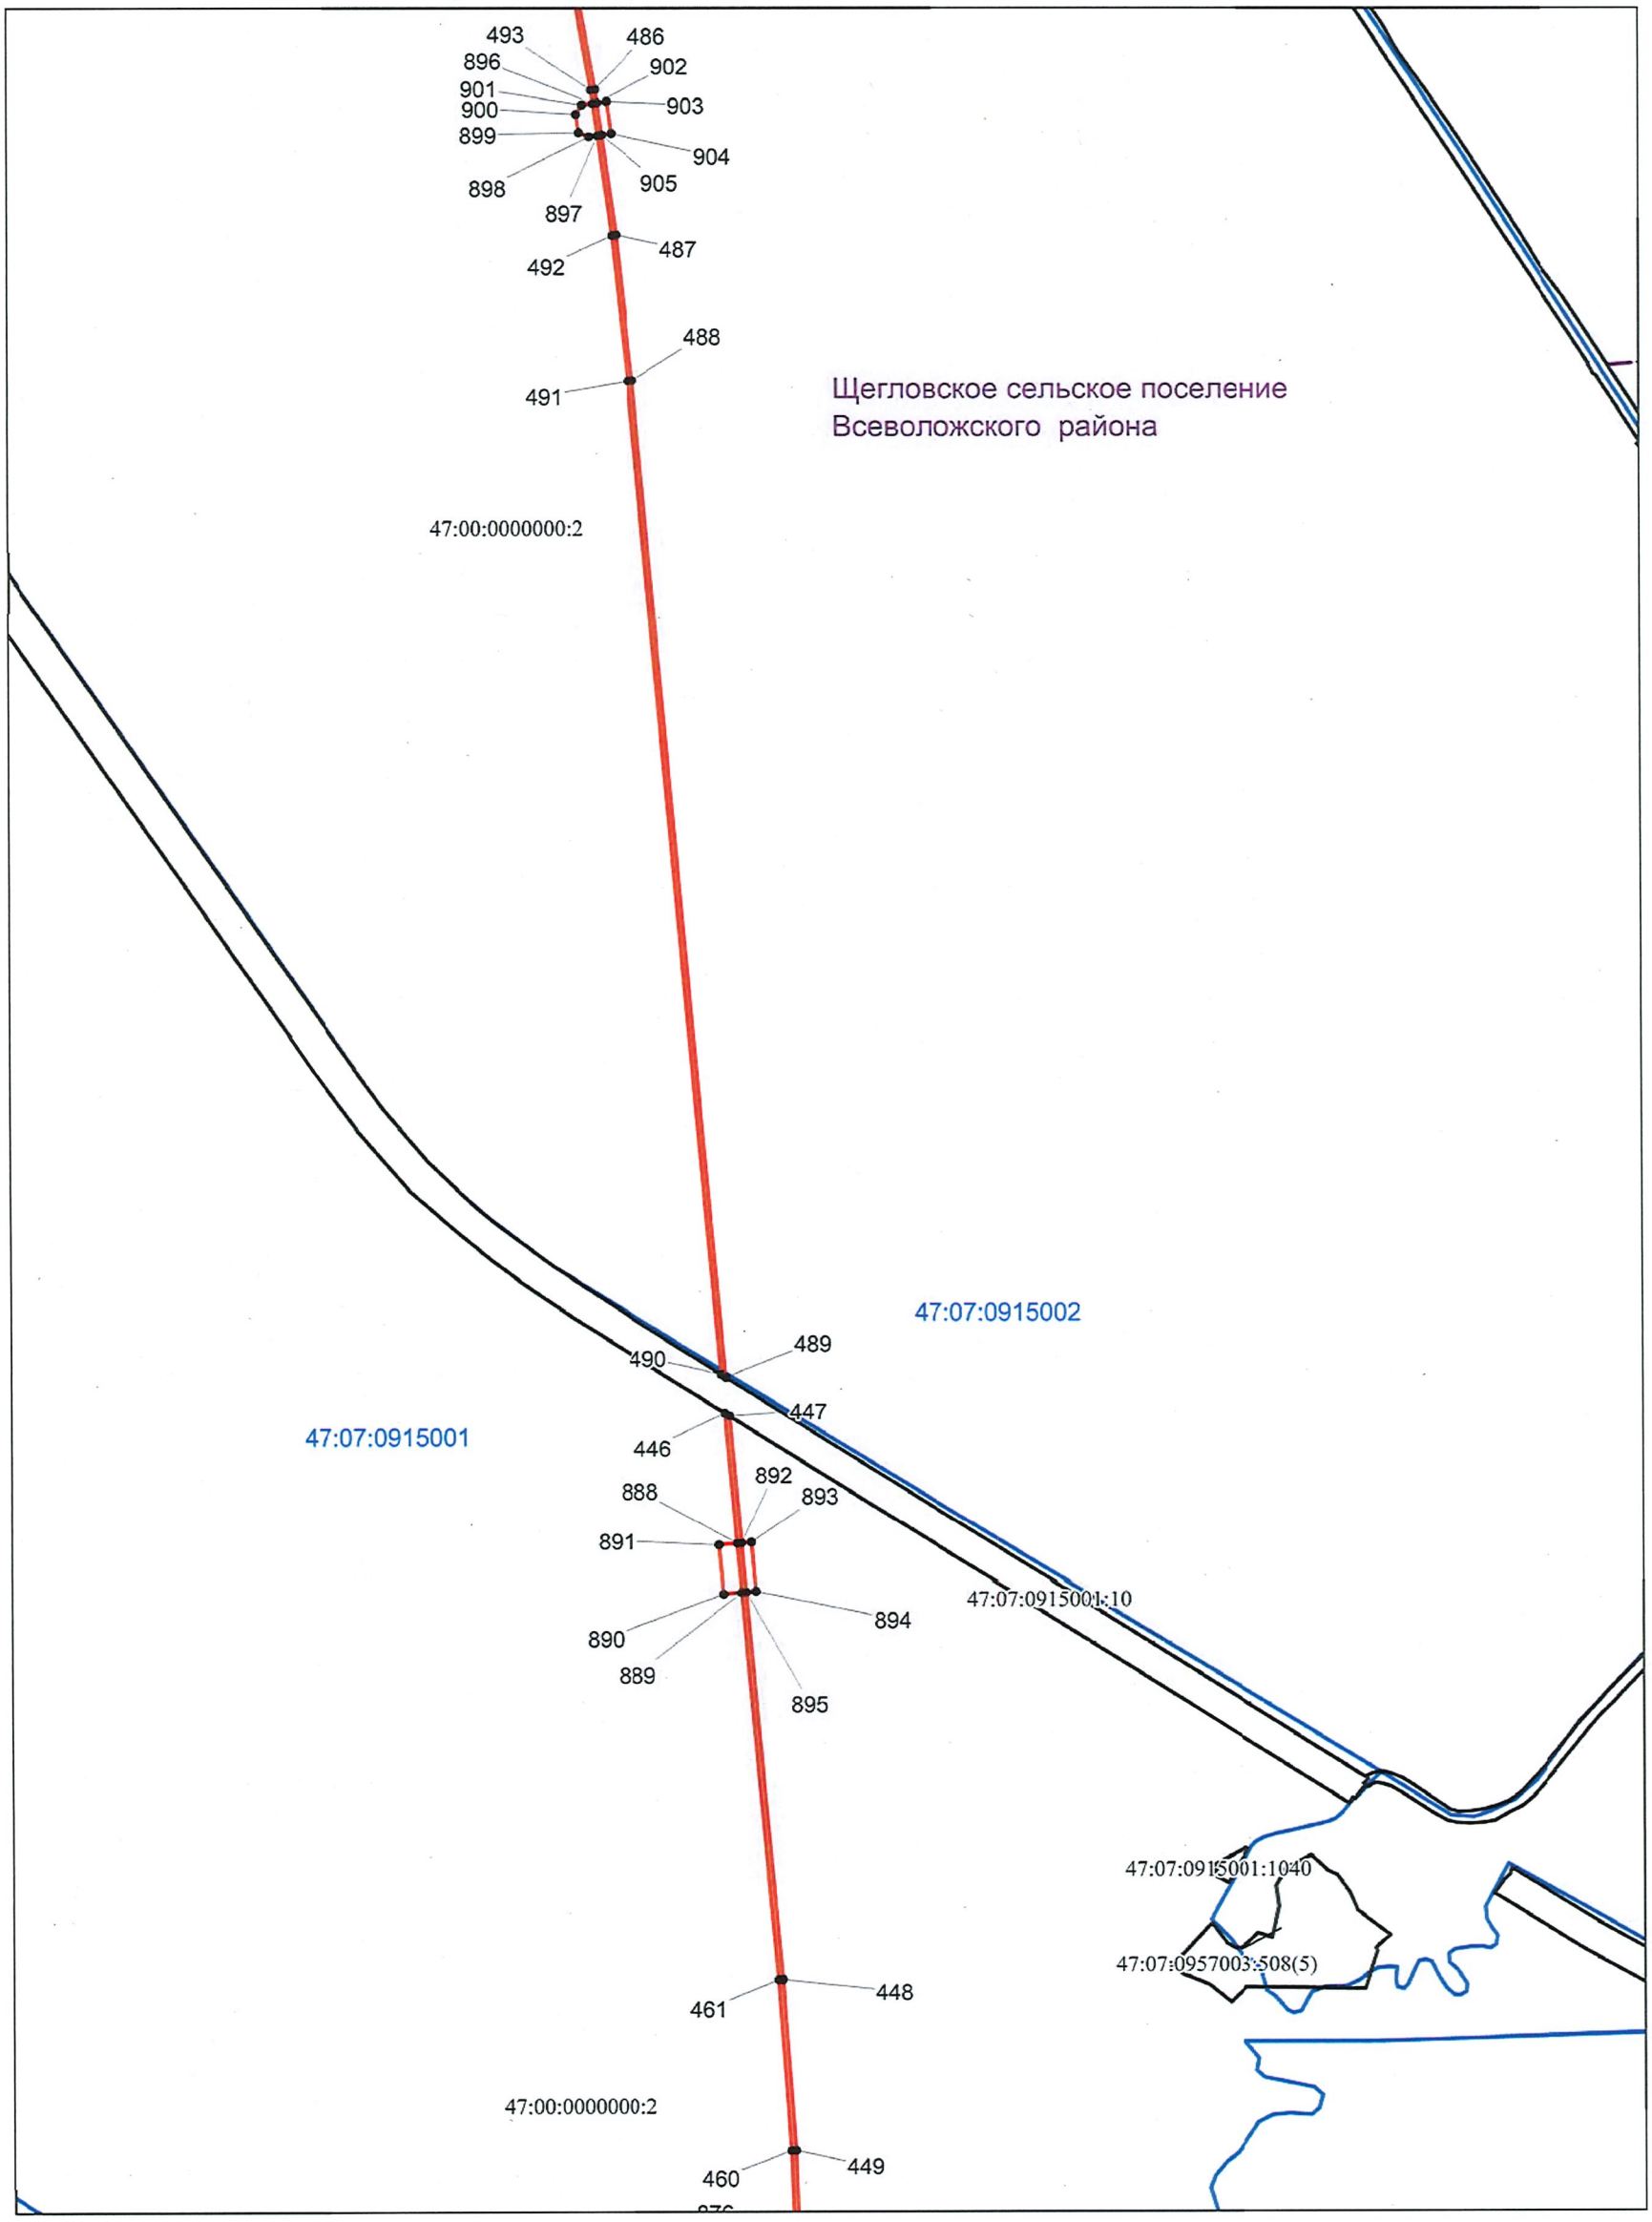

Условные обозначения

Масштаб 1:10 000


- проектные границы публичного сервитута;
- 47:07:1045005:51 - кадастровый номер и границы существующих земельных участков по сведениям ЕГРН;
- 47:07:0915005 - обозначение и границы кадастровых кварталов;
- границы муниципальных образований

Кадастровый инженер _____ _____
(подпись) (расшифровка подписи)

Жданов Сергей Александрович

МП

Схема расположения границ публичного сервитута

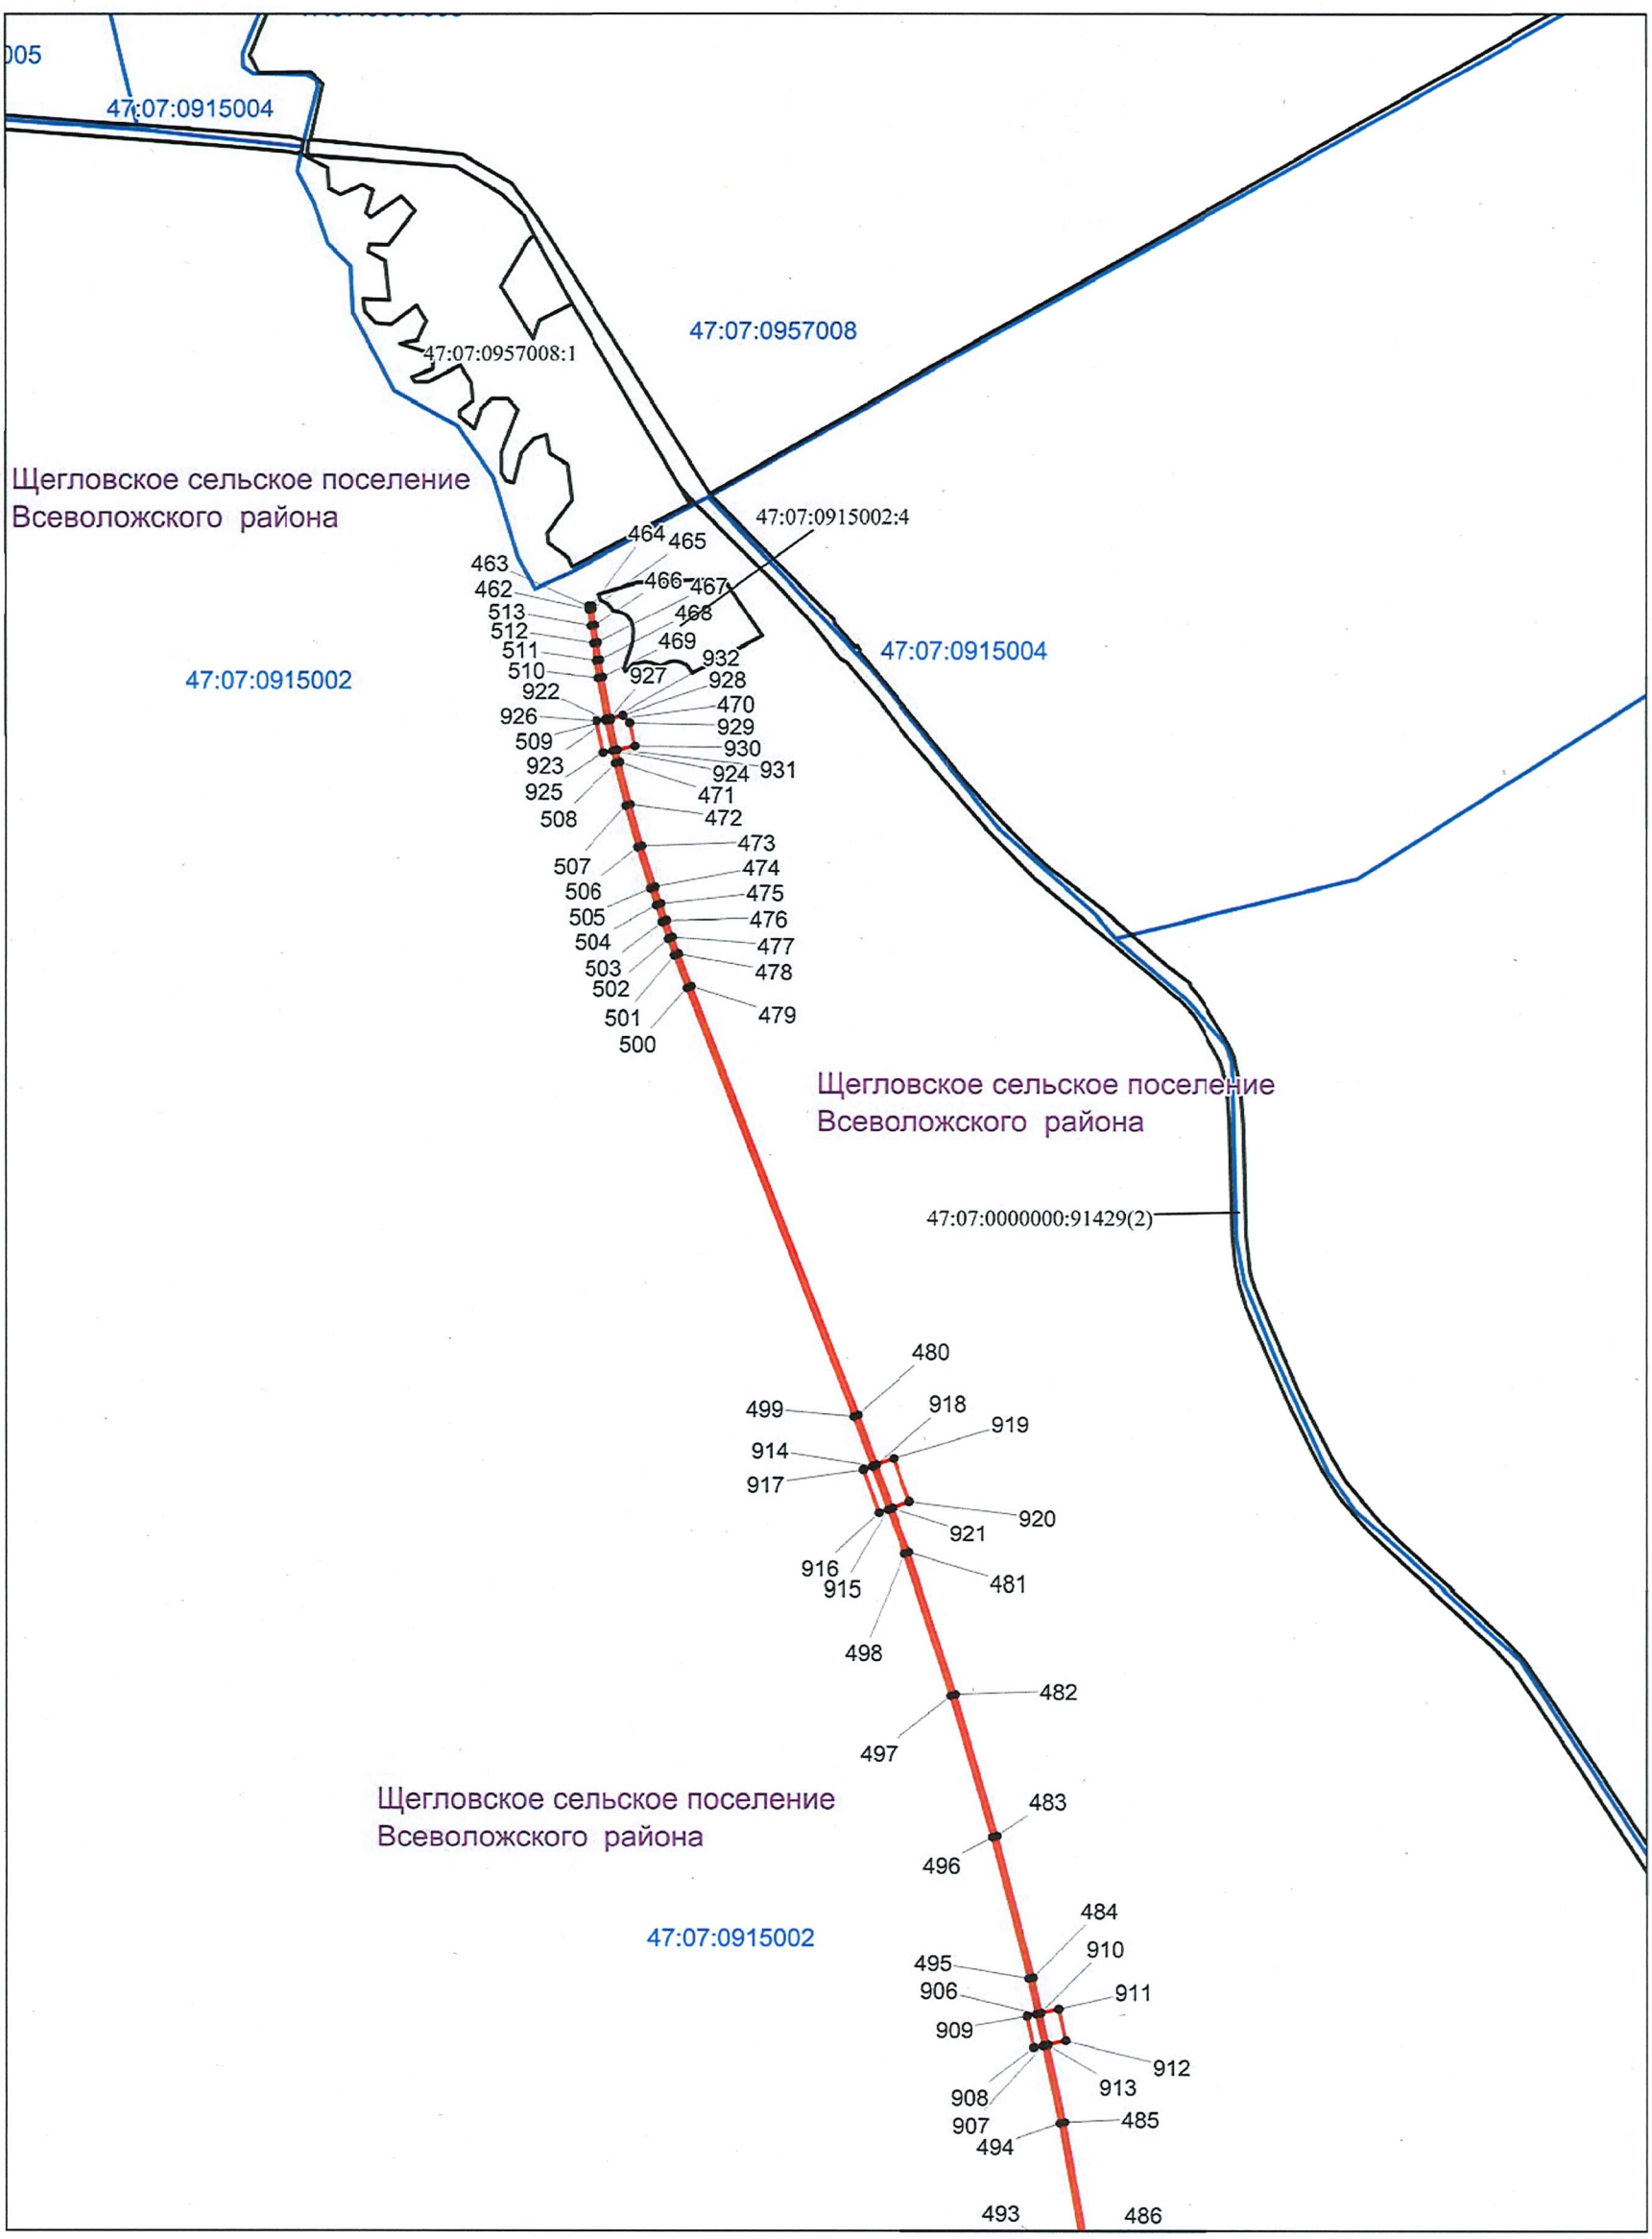

Условные обозначения

Масштаб 1:10 000


- проектные границы публичного сервитута;
- 47:07:1045005:51 - кадастровый номер и границы существующих земельных участков по сведениям ЕГРН;
- 47:07:0915005 - обозначение и границы кадастровых кварталов;
- границы муниципальных образований

Кадастровый инженер _____ Жданов С.А.
(подпись) (расшифровка подписи)

Жданов Сергей Александрович
КВАЛИФИКАЦИОННЫЙ АТТЕСТАТ № 47-11-1
СНИЛС № 135-894-398-01

МП

Схема расположения границ публичного сервитута

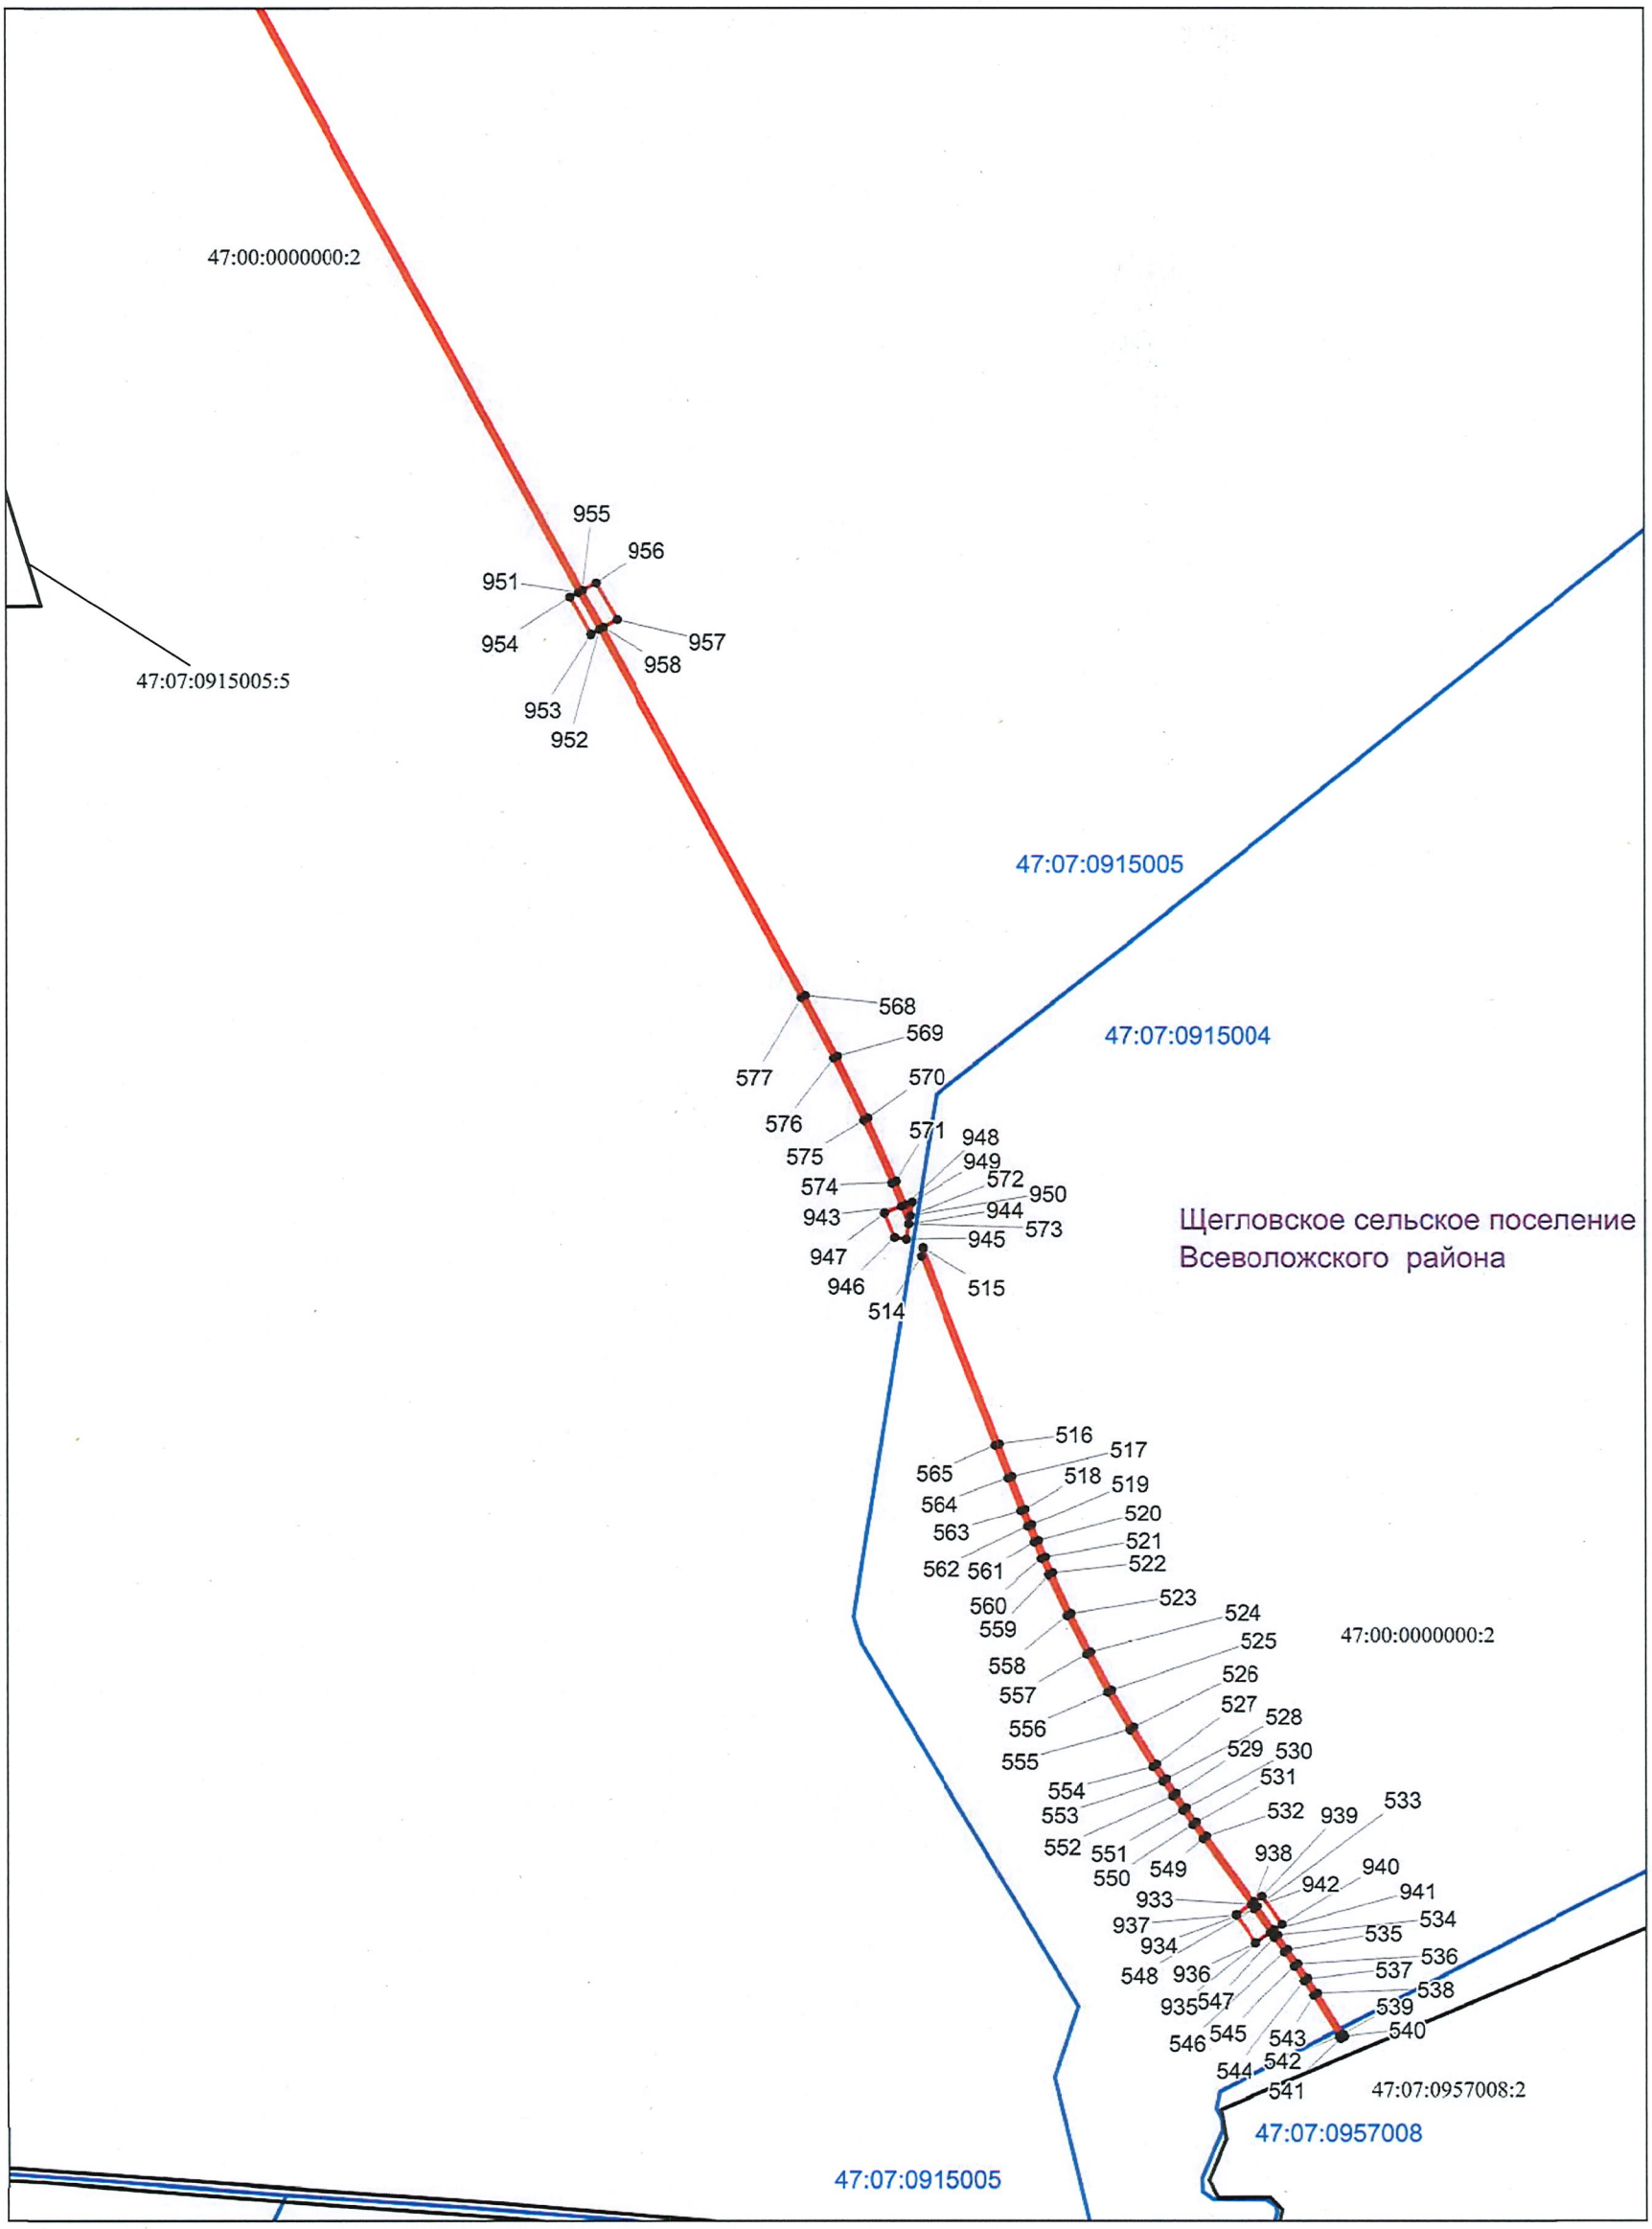

Условные обозначения

Масштаб 1:10 000

- проектные границы публичного сервитута;

47:07:1045005:51 - кадастровый номер и границы существующих земельных участков по сведениям ЕГРН;

47:07:0915005 - обозначение и границы кадастровых кварталов;


- границы муниципальных образований

Кадастровый инженер _____ Жданов С.А.
(подпись) (расшифровка подписи)

МП

КАДАСТРОВЫЙ ИНЖЕНЕР * КВАЛИФИКАЦИОННЫЙ АТТЕСТАТ № * Жданов Сергей Александрович * СНИЛС № 135-894-096-01 * г. Санкт-Петербург, В.О., 5-я линия

Схема расположения границ публичного сервитута

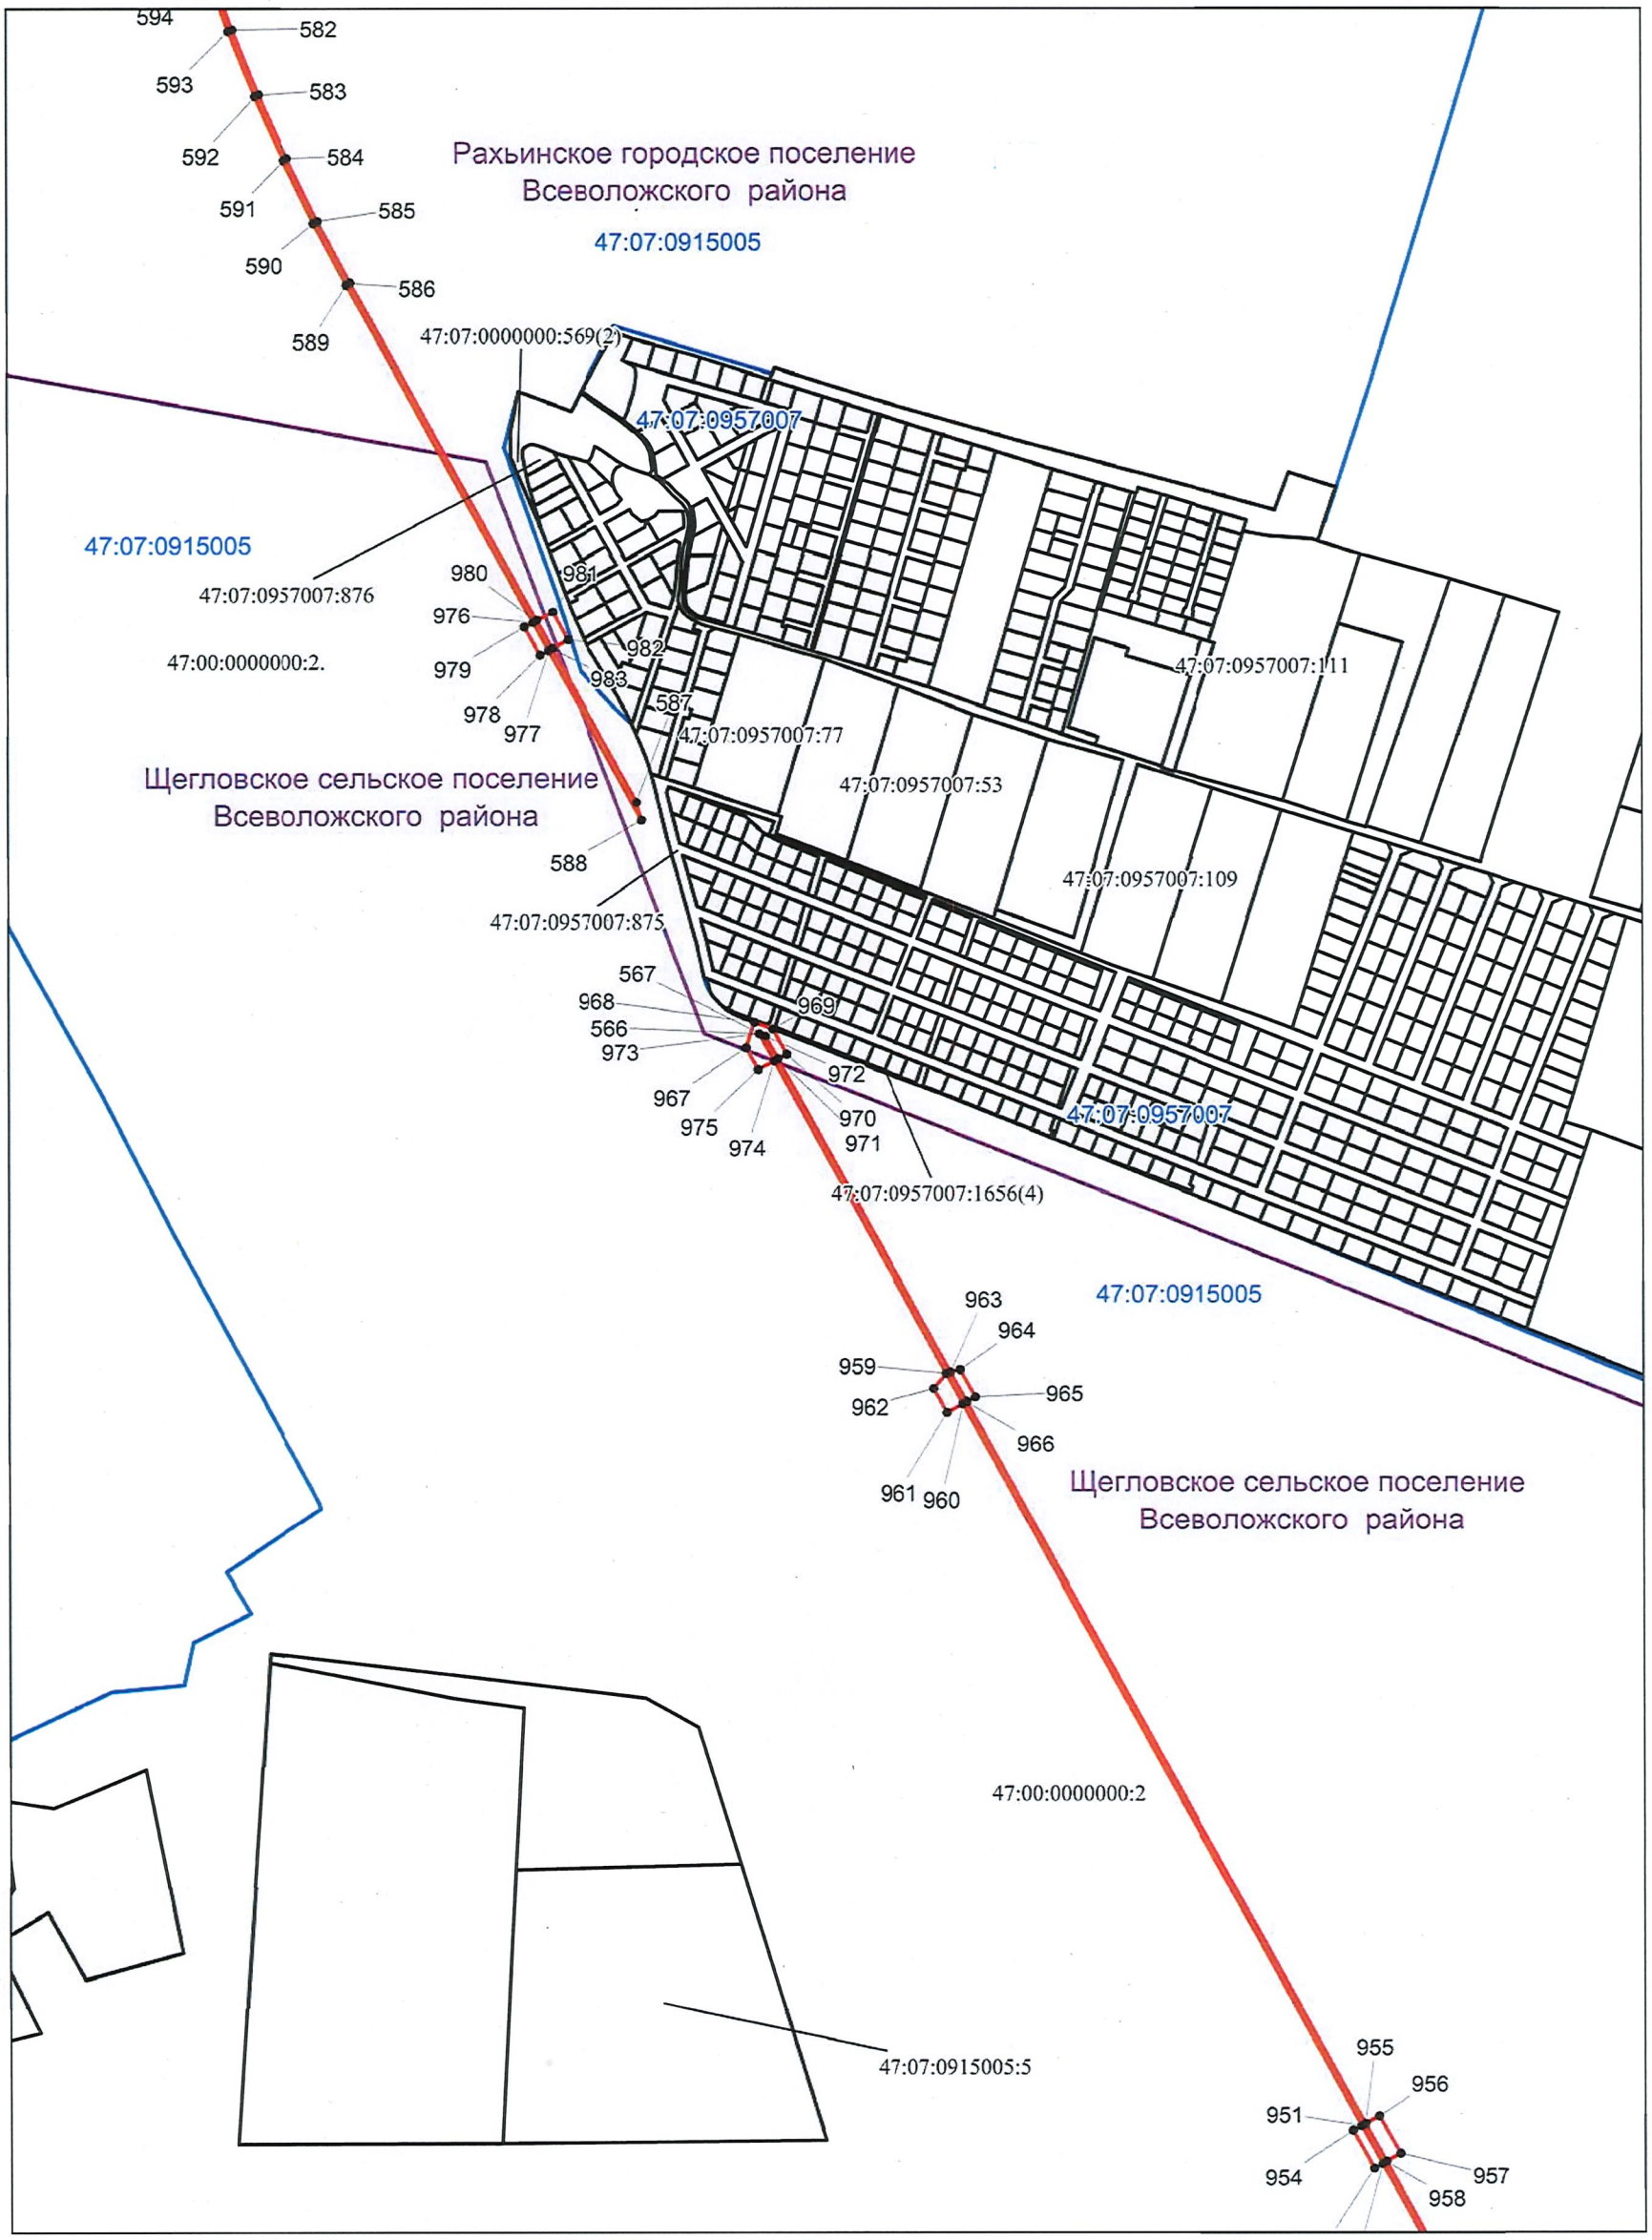

Условные обозначения

Масштаб 1:10 000

- проектные границы публичного сервитута;

47:07:1045005:51 - кадастровый номер и границы существующих земельных участков по сведениям ЕГРН;


47:07:0915005 - обозначение и границы кадастровых кварталов;

- границы муниципальных образований

Кадастровый инженер _____ _____
(подпись) (расшифровка подписи)

МП

Схема расположения границ публичного сервитута

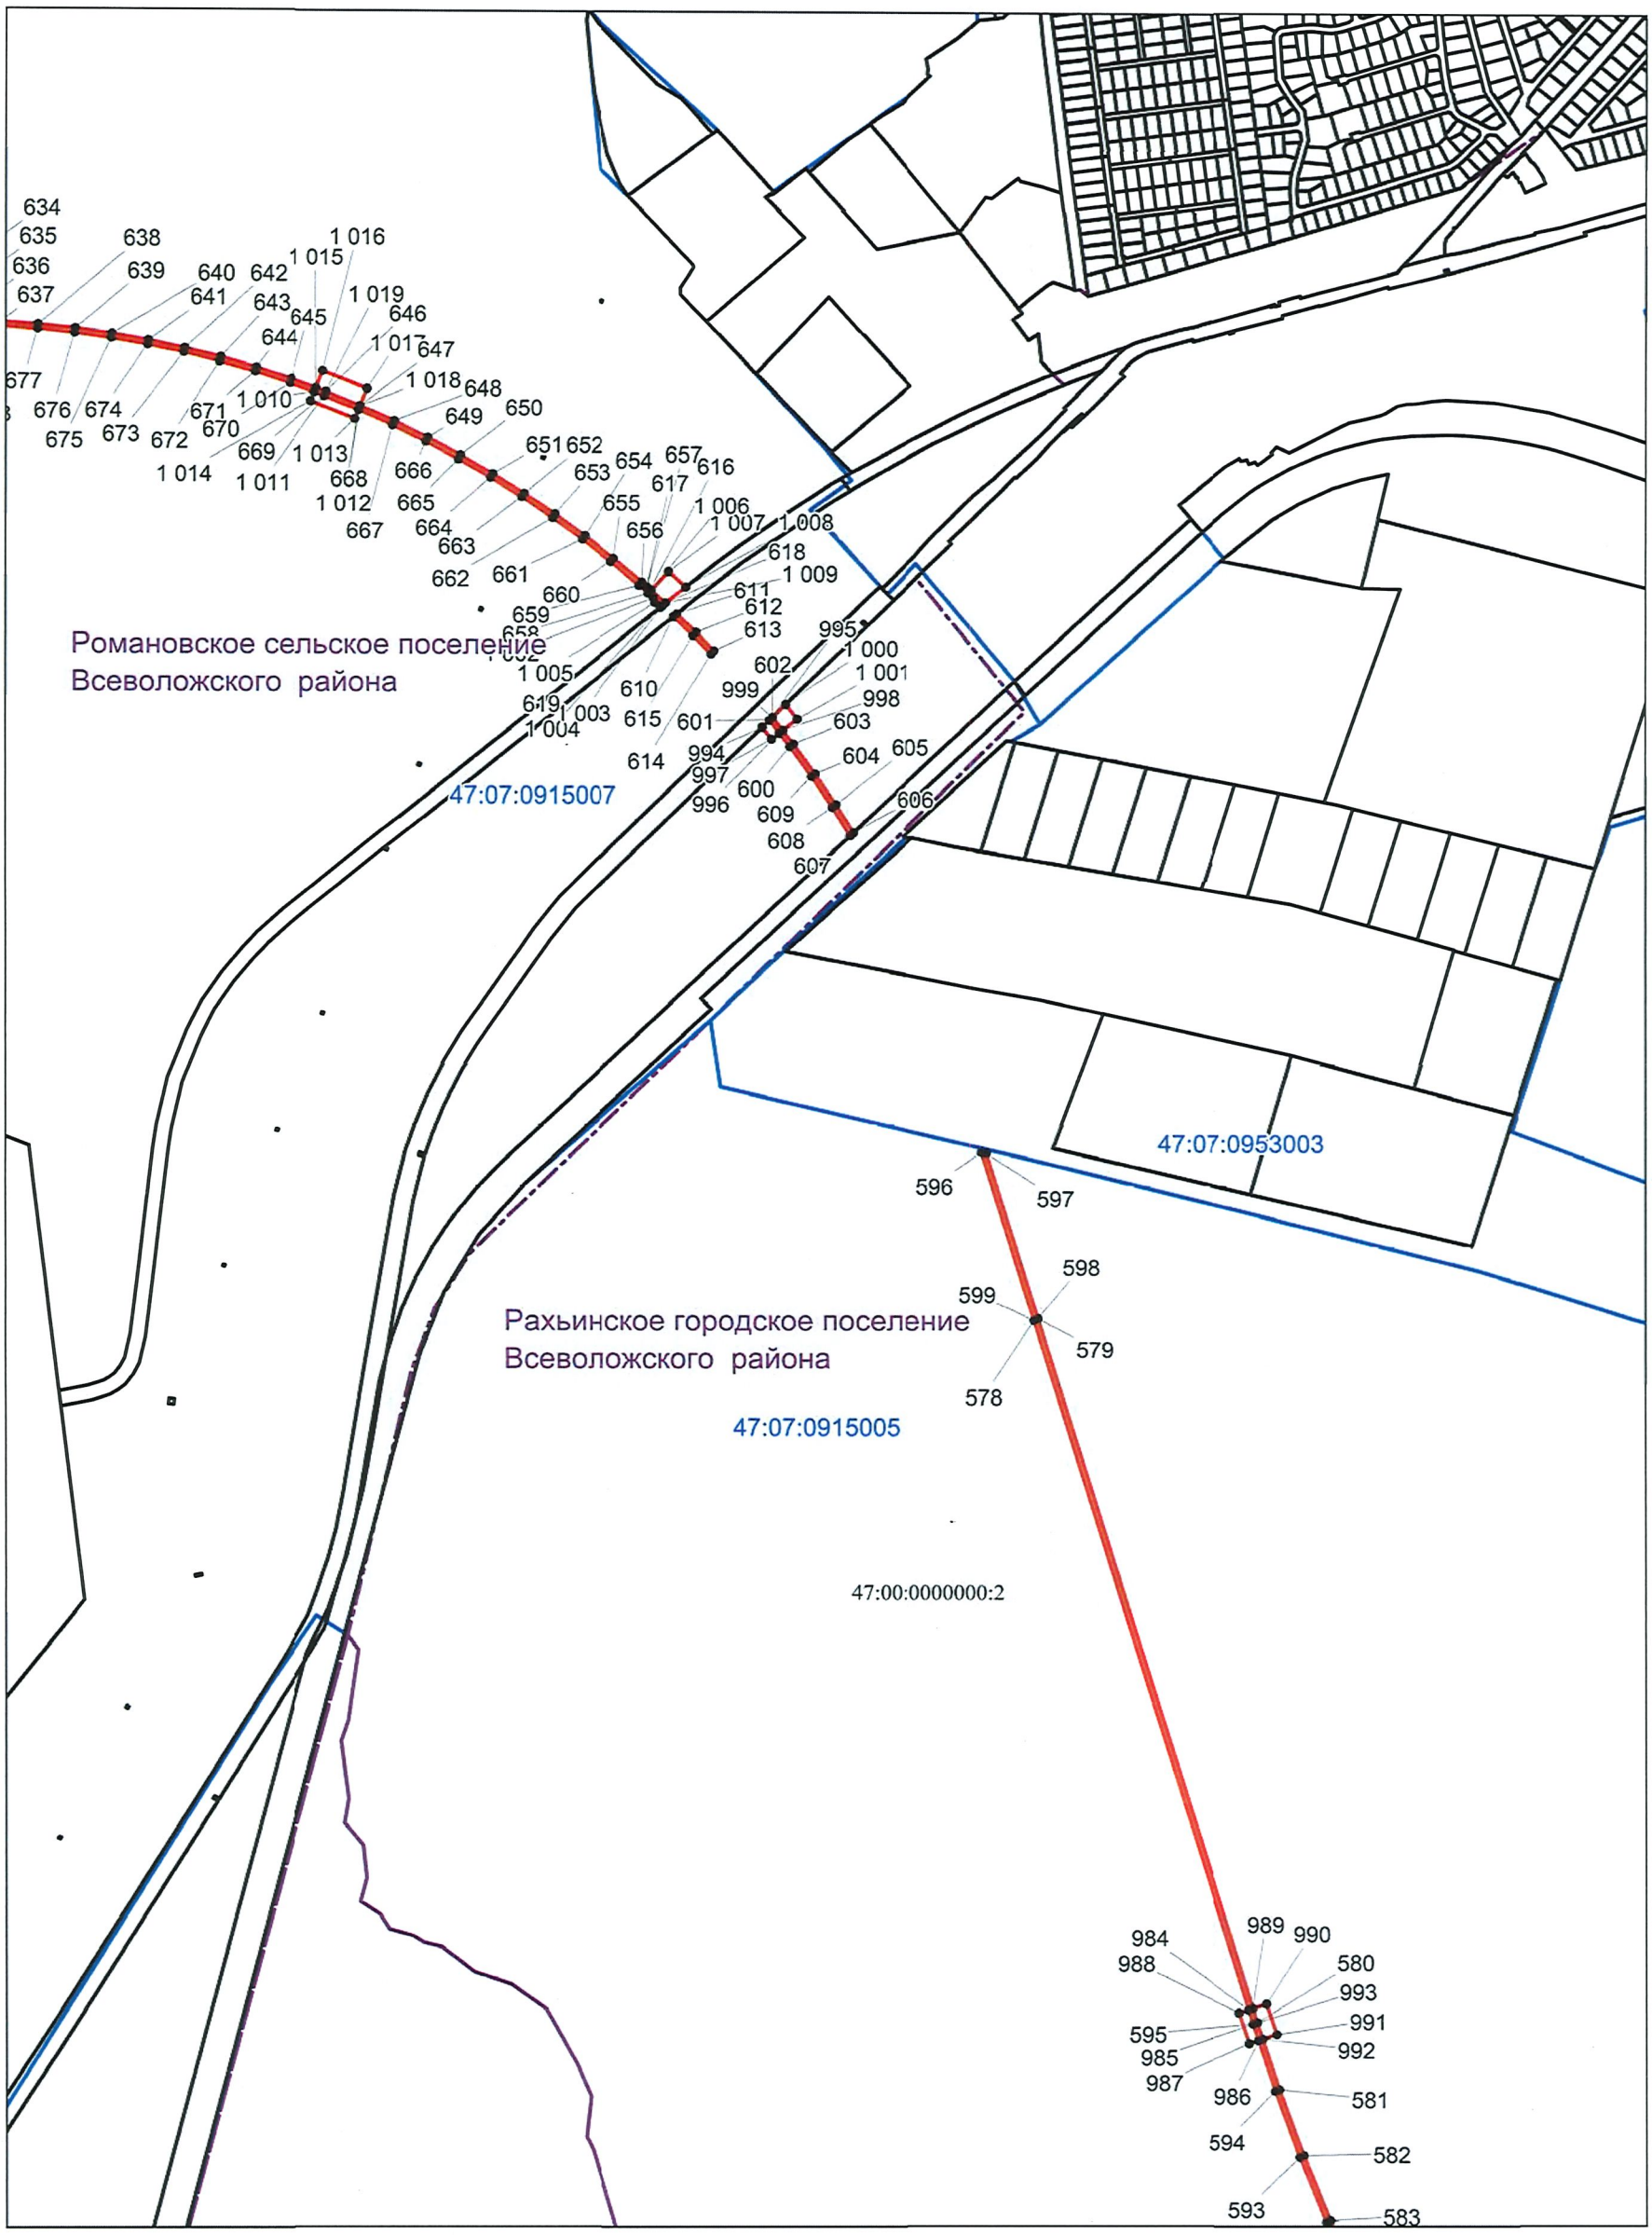

Условные обозначения

Масштаб 1:10 000

- проектные границы публичного сервитута;

47:07:1045005:51 - кадастровый номер и границы существующих земельных участков по сведениям ЕГРН;

47:07:0915005 - обозначение и границы кадастровых кварталов;

- границы муниципальных образований


Кадастровый инженер _____ Жданов С.А.

(подпись) (расшифровка подписи)

КАДАСТРОВЫЙ ИНЖЕНЕР * КВАЛИФИКАЦИОННЫЙ АТТЕСТАТ № 47-12-0387 * Жданов Сергей Александрович * СНИЛС № 135-894-098-30 * 194044, г. Санкт-Петербург, В.О., 5-я линия, д. 42

МП

Схема расположения границ публичного сервитута

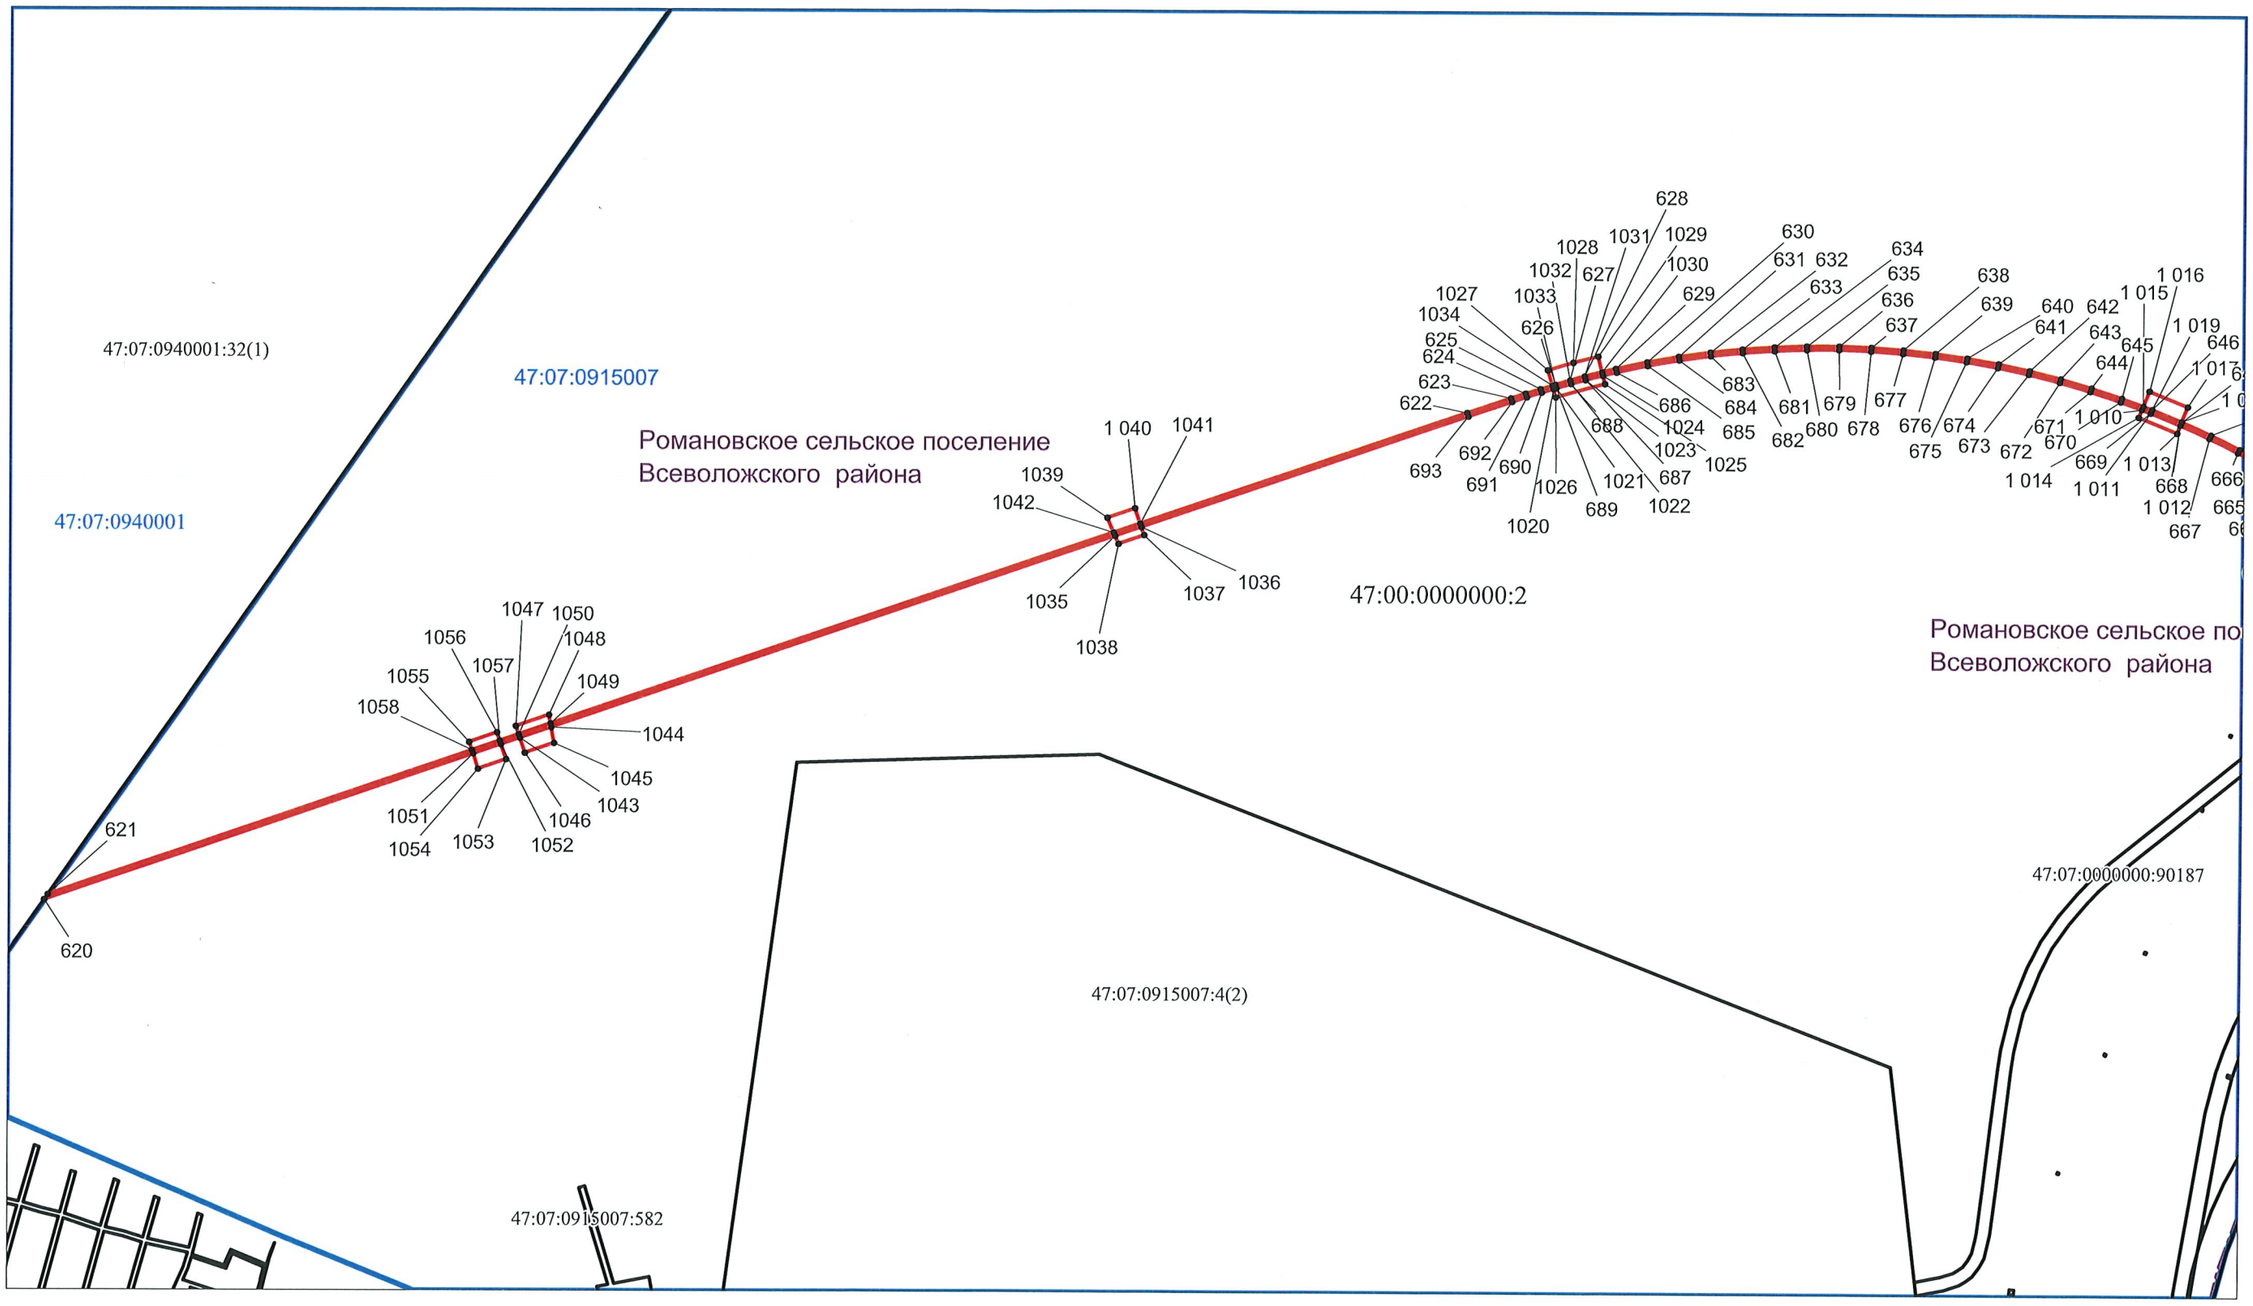

Условные обозначения

Масштаб 1:10 000

- проектные границы публичного сервитута;

47:07:1045005:51 - кадастровый номер и границы существующих земельных участков по сведениям ЕГРН;

47:07:0915005 - обозначение и границы кадастровых кварталов;

- границы муниципальных образований

Кадастровый инженер _____ _____

(подпись) (расшифровка подписи)

МП

Жданов Сергей Александрович

Лист 13 из 19

Схема расположения границ публичного сервитута

Площадь публичного сервитута - 290 827 кв.м.								
Система координат 47 зона 2								
Обозначение характерных точек границ	Координаты, м		Обозначение характерных точек границ	Координаты, м		Обозначение характерных точек границ	Координаты, м	
	X	Y		X	Y		X	Y
1	2	3	1	2	3	1	2	3
1	427131.87	2243091.50	68	423187.96	2244958.78	135	426685.79	2243018.43
2	427130.89	2243097.42	69	423028.88	2245004.09	136	426735.15	2243026.47
3	426734.19	2243032.39	70	423025.67	2244998.76	1	427131.87	2243091.50
4	426684.85	2243024.36	71	423186.29	2244953.02			
5	426635.47	2243016.61	72	423234.21	2244938.85	137	429605.57	2243765.08
6	426610.76	2243012.98	73	423258.09	2244931.56	138	429603.39	2243770.68
7	426586.03	2243009.53	74	423281.92	2244924.09	139	428356.46	2243359.75
8	426561.27	2243006.31	75	423305.67	2244916.41	140	428207.72	2243313.29
9	426536.49	2243003.36	76	423388.35	2244887.65	141	428057.61	2243271.47
10	426466.85	2242996.72	77	423469.95	2244856.01	142	427906.27	2243234.37
11	426397.04	2242992.53	78	423550.39	2244821.53	143	427753.86	2243202
12	426327.12	2242990.79	79	423629.57	2244784.25	144	427600.48	2243174.4
13	426257.19	2242991.50	80	423707.4	2244744.22	145	427159.29	2243102.08
14	426187.32	2242994.65	81	423783.78	2244701.48	146	427160.25	2243096.15
15	426117.61	2243000.25	82	423858.61	2244656.1	147	427601.5	2243168.48
16	426048.13	2243008.29	83	423931.81	2244608.12	148	427755.01	2243196.11
17	425978.98	2243018.75	84	424003.28	2244557.61	149	427907.61	2243228.52
18	425910.24	2243031.63	85	424072.94	2244504.62	150	428059.13	2243265.67
19	425841.99	2243046.91	86	424140.69	2244449.22	151	428209.41	2243307.52
20	425774.32	2243064.57	87	424206.47	2244391.49	152	428358.3	2243354.04
21	425707.31	2243084.59	88	424270.18	2244331.48	153	429598.92	2243762.89
22	425641.04	2243106.94	89	424331.75	2244269.28	137	429605.57	2243765.08
23	425575.59	2243131.60	90	424391.1	2244204.96			
24	425511.05	2243158.54	91	424448.16	2244138.59	154	432888.51	2242828.87
25	425447.49	2243187.72	92	424502.87	2244070.26	155	432889.72	2242834.76
26	425384.99	2243219.11	93	424518.02	2244050.44	156	432793.01	2242860.96
27	425323.63	2243252.66	94	424533.02	2244030.46	157	432411.73	2242964.27
28	425263.48	2243288.35	95	424547.87	2244010.38	158	432368.34	2242976.13
29	425204.61	2243326.12	96	424577.22	2243969.93	159	432339.53	2242984.33
30	425147.11	2243365.93	97	424679.02	2243827.58	160	432310.85	2242992.98
31	425091.03	2243407.72	98	424693.83	2243807.4	161	432296.61	2242997.52
32	425036.46	2243451.46	99	424708.8	2243787.35	162	432257.36	2243011.05
33	424983.44	2243497.07	100	424723.97	2243767.43	163	432218.62	2243025.93
34	424932.06	2243544.52	101	424739.36	2243747.67	164	432180.42	2243042.14
35	424882.37	2243593.74	102	424783.73	2243693.36	165	432142.8	2243059.66
36	424834.44	2243644.67	103	424830	2243640.63	166	432105.81	2243078.48
37	424788.31	2243697.24	104	424878.07	2243589.55	167	432069.5	2243098.57
38	424744.05	2243751.41	105	424927.91	2243540.19	168	432033.9	2243119.9
39	424728.72	2243771.09	106	424979.45	2243492.6	169	431999.07	2243142.46
40	424713.60	2243790.96	107	425032.62	2243446.84	170	431965.03	2243166.21
41	424698.66	2243810.97	108	425087.36	2243402.97	171	431931.85	2243191.13
42	424683.88	2243831.10	109	425143.61	2243361.05	172	431899.54	2243217.18
43	424582.09	2243973.44	110	425201.28	2243321.13	173	431868.16	2243244.33
44	424552.71	2244013.93	111	425260.32	2243283.24	174	431837.74	2243272.56
45	424537.83	2244034.05	112	425320.65	2243247.45	175	431808.31	2243301.82
46	424522.81	2244054.06	113	425382.2	2243213.79	176	431779.92	2243332.09
47	424507.59	2244073.96	114	425444.89	2243182.31	177	431752.59	2243363.33
48	424452.77	2244142.43	115	425508.64	2243153.04	178	431726.35	2243395.5
49	424395.58	2244208.95	116	425573.38	2243126.03	179	431717.18	2243407.3
50	424336.08	2244273.42	117	425639.02	2243101.29	180	431699.17	2243431.23
51	424274.37	2244335.78	118	425705.49	2243078.87	181	431681.53	2243455.45
52	424210.50	2244395.93	119	425772.7	2243058.79	182	431629.3	2243528.74
53	424144.57	2244453.80	120	425840.58	2243041.08	183	431611.62	2243553.02
54	424076.65	2244509.33	121	425909.03	2243025.76	184	431593.55	2243577.03
55	424006.83	2244562.45	122	425977.98	2243012.84	185	431584.31	2243588.92
56	423935.19	2244613.08	123	426047.34	2243002.34	186	431558.11	2243621.05
57	423861.81	2244661.18	124	426117.02	2242994.28	187	431530.8	2243652.28
58	423786.80	2244706.67	125	426186.95	2242988.66	188	431502.43	2243682.55
59	423710.24	2244749.50	126	426257.02	2242985.5	189	431473.04	2243711.82
60	423632.22	2244789.63	127	426327.17	2242984.79	190	431442.66	2243740.06
61	423552.85	2244827.00	128	426397.3	2242986.54	191	431411.32	2243767.23
62	423472.21	2244861.56	129	426467.32	2242990.74	192	431379.06	2243793.31
63	423390.42	2244893.28	130	426537.13	2242997.39	193	431345.93	2243818.26
64	423307.58	2244922.10	131	426562.01	2243000.35	194	431311.95	2243842.06
65	423283.74	2244929.80	132	426586.83	2243003.58	195	431277.17	2243864.66
66	423259.87	2244937.29	133	426611.62	2243007.04	196	431241.63	2243886.06
67	423235.93	2244944.60	134	426636.37	2243010.7	197	431205.38	2243906.22

Кадастровый инженер _____ Жданов С А
(подпись) (расшифровка подписи)

МП

КАДАСТРОВЫЙ ИНЖЕНЕР * КВАЛИФИКАЦИОННЫЙ АТТЕСТАТ № 47-12-1087 * Жданов Сергей Александрович * СНИЛС № 135-894-398-01 * г. Санкт-Петербург, В.О. 5-я линия, д. 22

Схема расположения границ публичного сервитута

Обозначение характерных точек границ	Координаты, м		Обозначение характерных точек границ	Координаты, м		Обозначение характерных точек границ	Координаты, м	
	X	Y		X	Y		X	Y
1	2	3	1	2	3	1	2	3
198	431168.45	2243925.12	269	431721.66	2243391.76	338	433178.23	2242752.16
199	431130.90	2243942.73	270	431748.01	2243359.45	339	433277.93	2242730.53
200	431092.76	2243959.03	271	431775.47	2243328.06	340	433378.31	2242712.30
201	431054.08	2243974.02	272	431804.01	2243297.64	341	433479.25	2242697.48
202	431014.90	2243987.66	273	431833.58	2243268.23	342	433580.64	2242686.10
203	430975.28	2243999.94	274	431864.15	2243239.86	343	433682.33	2242678.18
204	430935.26	2244010.84	275	431895.69	2243212.57	344	434331.93	2242638.73
205	430894.89	2244020.37	276	431928.16	2243186.39	345	434361.93	2242637.29
206	430854.21	2244028.49	277	431961.51	2243161.35	346	434391.97	2242636.31
207	430813.28	2244035.21	278	431995.72	2243137.48	347	434407.02	2242636.06
208	430772.13	2244040.51	279	432030.73	2243114.81	348	434447.78	2242636.31
209	430730.84	2244044.39	280	432066.50	2243093.37	349	434488.52	2242637.94
210	430689.43	2244046.84	281	432103.00	2243073.18	350	434529.18	2242640.95
211	430647.96	2244047.87	282	432140.17	2243054.27	351	434569.72	2242645.34
212	430606.48	2244047.46	283	432177.98	2243036.65	352	434610.08	2242651.10
213	430565.04	2244045.63	284	432216.37	2243020.36	353	434650.23	2242658.22
214	430523.69	2244042.36	285	432255.31	2243005.41	354	434690.11	2242666.70
215	430482.47	2244037.68	286	432294.73	2242991.83	355	434729.68	2242676.53
216	430441.44	2244031.57	287	432309.07	2242987.25	356	434768.90	2242687.69
217	430400.65	2244024.06	288	432337.84	2242978.58	357	434807.71	2242700.18
218	430360.14	2244015.14	289	432366.73	2242970.35	358	434846.08	2242713.97
219	430319.98	2244004.83	290	432410.15	2242958.48	359	434883.96	2242729.05
220	430305.48	2244000.75	291	432791.80	2242855.07	360	434921.31	2242745.41
221	430276.69	2243992.16	154	432888.51	2242828.87	361	434958.08	2242763.03
222	430248.04	2243983.12				362	434994.24	2242781.88
223	429607.43	2243772.01	292	436078.92	2243908.4	363	435029.73	2242801.95
224	429609.61	2243766.41	293	436073.65	2243911.47	364	435064.52	2242823.21
225	430249.88	2243977.41	294	435361.25	2243096.24	365	435098.58	2242845.63
226	430278.45	2243986.42	295	435331.57	2243062.44	366	435131.85	2242869.20
227	430307.15	2243994.99	296	435311.57	2243040.13	367	435164.31	2242893.88
228	430321.54	2243999.04	297	435291.23	2243018.14	368	435195.91	2242919.64
229	430361.53	2244009.30	298	435280.92	2243007.33	369	435226.62	2242946.46
230	430401.84	2244018.17	299	435252.23	2242978.62	370	435256.40	2242974.31
231	430442.43	2244025.65	300	435222.59	2242950.92	371	435285.21	2243003.14
232	430483.25	2244031.73	301	435192.04	2242924.23	372	435295.61	2243014.03
233	430524.26	2244036.39	302	435160.59	2242898.59	373	435316.01	2243036.09
234	430565.41	2244039.64	303	435128.3	2242874.03	374	435336.06	2243058.45
235	430606.64	2244041.46	304	435095.19	2242850.59	375	435365.76	2243092.29
236	430647.92	2244041.87	305	435061.31	2242828.27	292	436078.92	2243908.40
237	430689.18	2244040.85	306	435026.69	2242807.12			
238	430730.38	2244038.40	307	434991.37	2242787.15	376	439142.69	2244809.79
239	430771.47	2244034.54	308	434955.4	2242768.4	377	439143.52	2244812.01
240	430812.41	2244029.27	309	434918.81	2242750.87	378	439141.44	2244811.83
241	430853.14	2244022.59	310	434881.65	2242734.59	379	437579.13	2244677.12
242	430893.61	2244014.50	311	434843.96	2242719.58	380	437529.31	2244672.77
243	430933.78	2244005.03	312	434805.78	2242705.86	381	437479.50	2244668.11
244	430973.60	2243994.17	313	434767.16	2242693.43	382	437454.61	2244665.56
245	431013.03	2243981.96	314	434728.14	2242682.33	383	437429.73	2244662.82
246	431052.00	2243968.38	315	434688.76	2242672.55	384	437404.88	2244659.85
247	431090.49	2243953.48	316	434649.08	2242664.11	385	437380.04	2244656.60
248	431128.44	2243937.25	317	434609.13	2242657.02	386	437310.61	2244645.85
249	431165.81	2243919.73	318	434568.97	2242651.29	387	437241.58	2244632.67
250	431202.55	2243900.92	319	434528.64	2242646.93	388	437173.06	2244617.08
251	431238.63	2243880.87	320	434488.18	2242643.93	389	437105.12	2244599.10
252	431273.99	2243859.58	321	434447.64	2242642.31	390	437037.86	2244578.74
253	431308.59	2243837.08	322	434407.05	2242642.06	391	436971.36	2244556.03
254	431342.40	2243813.41	323	434392.11	2242642.31	392	436905.69	2244531.01
255	431375.37	2243788.58	324	434362.18	2242643.28	393	436840.94	2244503.70
256	431407.47	2243762.63	325	434332.25	2242644.72	394	436777.19	2244474.13
257	431438.65	2243735.59	326	433682.74	2242684.16	395	436714.51	2244442.34
258	431468.88	2243707.49	327	433581.21	2242692.08	396	436652.99	2244408.38
259	431498.13	2243678.37	328	433480.02	2242703.43	397	436592.70	2244372.28
260	431526.35	2243648.25	329	433379.28	2242718.22	398	436533.71	2244334.08
261	431553.52	2243617.18	330	433279.1	2242736.42	399	436476.09	2244293.84
262	431579.61	2243585.18	331	433179.6	2242758	400	436419.93	2244251.61
263	431588.78	2243573.38	332	433080.86	2242782.96	401	436365.28	2244207.43
264	431606.79	2243549.45	333	433033.34	2242795.84	402	436312.21	2244161.36
265	431624.43	2243525.23	334	432936.64	2242822.04	403	436260.79	2244113.45
266	431676.66	2243451.94	335	432935.44	2242816.16	404	436211.10	2244063.79
267	431694.35	2243427.66	336	433032.13	2242789.95	405	436193.72	2244045.76
268	431712.42	2243403.65	337	433079.34	2242777.16	406	436176.72	2244027.37

Кадастровый инженер _____ Жданов С.А.
(подпись) (расшифровка подписи)

МП

Схема расположения границ публичного сервитута

Обозначение характерных точек границ	Координаты, м		Обозначение характерных точек границ	Координаты, м		Обозначение характерных точек границ	Координаты, м	
	X	Y		X	Y		X	Y
1	2	3	1	2	3	1	2	3
407	436154.87	2244003.45	474	445122.74	2243944.54	543	446570.2	2243520.2
408	436143.05	2243990.34	475	445099.1	2243952.54	544	446591.08	2243506.54
409	436122.45	2243967.11	476	445075.53	2243960.76	545	446611.83	2243492.64
410	436089.73	2243929.87	477	445052.03	2243969.22	546	446632.44	2243478.55
411	436095.00	2243926.80	478	445028.6	2243977.87	547	446652.95	2243464.29
412	436126.93	2243963.13	479	444981.86	2243995.57	548	446693.74	2243435.42
413	436147.52	2243986.34	480	444373.37	2244231.12	549	446795.37	2243362.64
414	436159.36	2243999.47	481	444176.11	2244303.55	550	446815.83	2243348.23
415	436181.12	2244023.30	482	443976.41	2244369.04	551	446836.38	2243333.95
416	436198.16	2244041.55	483	443774.55	2244427.5	552	446857.04	2243319.82
417	436215.40	2244059.58	484	443570.76	2244478.85	553	446877.83	2243305.89
418	436264.96	2244109.14	485	443365.29	2244523.05	554	446898.79	2243292.18
419	436316.22	2244156.90	486	443158.41	2244560.02	555	446951.21	2243259.47
420	436369.13	2244202.83	487	442950.36	2244589.73	556	447004.62	2243228.39
421	436423.62	2244246.88	488	442741.42	2244612.14	557	447058.97	2243198.97
422	436479.61	2244288.99	489	441315.75	2244739.82	558	447114.19	2243171.24
423	436537.06	2244329.11	490	441319.79	2244733.43	559	447170.24	2243145.24
424	436595.87	2244367.19	491	442740.83	2244606.16	560	447193.18	2243135.18
425	436655.98	2244403.18	492	442949.61	2244583.78	561	447216.21	2243125.39
426	436717.32	2244437.04	493	443157.46	2244554.1	562	447239.33	2243115.81
427	436779.81	2244468.73	494	443364.13	2244517.16	563	447262.53	2243106.41
428	436843.37	2244498.21	495	443569.39	2244473.01	564	447309.05	2243088.03
429	436907.92	2244525.44	496	443772.98	2244421.7	565	447355.67	2243069.94
430	436973.40	2244550.39	497	443974.65	2244363.3	514	447624.9	2242965.82
431	437039.70	2244573.03	498	444174.14	2244297.88			
432	437106.76	2244593.32	499	444371.25	2244225.5	566	450135.51	2241626.86
433	437174.49	2244611.26	500	444979.72	2243989.97	567	450132.00	2241635.61
434	437242.81	2244626.80	501	445026.5	2243972.25	568	447996.08	2242801.30
435	437311.63	2244639.94	502	445049.97	2243963.58	569	447909.30	2242846.84
436	437380.89	2244650.66	503	445073.52	2243955.1	570	447821.05	2242889.53
437	437405.63	2244653.89	504	445097.15	2243946.84	571	447731.46	2242929.33
438	437430.42	2244656.86	505	445120.88	2243938.83	572	447682.41	2242949.22
439	437455.24	2244659.60	506	445179.66	2243920.39	573	447670.92	2242947.41
440	437480.09	2244662.14	507	445239	2243903.76	574	447729.11	2242923.80
441	437529.85	2244666.79	508	445298.82	2243888.96	575	447818.52	2242884.09
442	437579.65	2244671.14	509	445359.07	2243876.01	576	447906.60	2242841.48
443	439120.89	2244804.05	510	445419.67	2243864.93	577	447993.25	2242796.01
444	439127.16	2244806.94	511	445444.4	2243860.94	566	450135.51	2241626.86
445	439138.29	2244809.37	512	445469.16	2243857.24			
376	439142.69	2244809.79	513	445493.94	2243853.76	578	452763.30	2240499.30
			462	445518.75	2243850.48	579	452766.19	2240504.70
446	441264.36	2244738.39				580	451763.30	2240813.83
447	441260.33	2244744.78	514	447624.90	2242965.82	581	451668.00	2240844.96
448	440452.54	2244817.13	515	447636.80	2242967.65	582	451573.81	2240879.25
449	440207.64	2244834.74	516	447357.84	2243075.54	583	451480.81	2240916.66
450	439962.24	2244843.75	517	447311.24	2243093.62	584	451389.12	2240957.17
451	439716.67	2244844.16	518	447264.76	2243111.99	585	451298.84	2241000.72
452	439471.24	2244835.95	519	447241.61	2243121.36	586	451210.04	2241047.27
453	439226.36	2244819.16	520	447218.53	2243130.92	587	450466.03	2241453.32
454	439206.77	2244814.02	521	447195.56	2243140.69	588	450440.67	2241460.32
455	439185.63	2244809.63	522	447172.70	2243150.71	589	451207.21	2241041.98
456	439226.74	2244813.17	523	447116.80	2243176.65	590	451296.14	2240995.36
457	439471.55	2244829.96	524	447061.74	2243204.29	591	451386.61	2240951.72
458	439716.77	2244838.16	525	447007.56	2243233.63	592	451478.48	2240911.13
459	439962.12	2244837.75	526	446954.31	2243264.61	593	451571.66	2240873.64
460	440207.31	2244828.74	527	446902.02	2243297.24	594	451666.04	2240839.29
461	440452.06	2244811.14	528	446881.14	2243310.90	595	451761.49	2240808.11
446	441264.36	2244738.39	529	446860.40	2243324.79	578	452763.30	2240499.30
			530	446839.78	2243338.89			
462	445518.75	2243850.48	531	446819.27	2243353.14	596	453003.65	2240425.22
463	445523.39	2243849.91	532	446798.85	2243367.53	597	453002.11	2240431.97
464	445523.79	2243855.90	533	446697.22	2243440.31	598	452766.19	2240504.70
465	445519.51	2243856.40	534	446656.40	2243469.21	599	452763.30	2240499.30
466	445494.75	2243859.71	535	446635.85	2243483.49	596	453003.65	2240425.22
467	445470.02	2243863.18	536	446615.19	2243497.61			
468	445445.32	2243866.87	537	446594.39	2243511.54	600	453580.11	2240153.54
469	445420.69	2243870.84	538	446573.43	2243525.26	601	453617.34	2240124.5
470	445360.24	2243881.90	539	446515.65	2243561.18	602	453621.56	2240128.82
471	445300.17	2243894.81	540	446512.01	2243563.27	603	453583.72	2240158.34
472	445240.53	2243909.56	541	446509.18	2243557.98	604	453541.22	2240189.17
473	445181.37	2243926.14	542	446512.57	2243556.03	605	453497.67	2240218.5

Кадастровый инженер _____ Жданов С.А.

(подпись) (расшифровка подписи)

МП

Схема расположения границ публичного сервитута

Обозначение характерных точек границ	Координаты, м		Обозначение характерных точек границ	Координаты, м		Обозначение характерных точек границ	Координаты, м	
	X	Y		X	Y		X	Y
1	2	3	1	2	3	1	2	3
606	453458.10	2240243.21	671	454111.51	2239395.29	724	424664.57	2243847.78
607	453453.90	2240238.75	672	454125.94	2239345.02			
608	453494.41	2240213.47	673	454138.59	2239294.28	728	424669.45	2243851.28
609	453537.78	2240184.25	674	454149.47	2239243.13	729	424680.84	2243859.42
600	453580.11	2240153.54	675	454158.55	2239191.63	730	424655.53	2243894.8
			676	454165.83	2239139.84	731	424644.15	2243886.66
610	453764.64	2239988.89	677	454171.3	2239087.83	728	424669.45	2243851.28
611	453768.44	2239993.61	678	454174.94	2239035.66			
612	453742.19	2240020.76	679	454176.77	2238983.4	732	426104.20	2242995.76
613	453715.92	2240046.09	680	454176.76	2238931.1	733	426058.51	2243001.04
614	453711.3	2240042.21	681	454174.93	2238878.84	734	426054.28	2242964.47
615	453737.95	2240016.51	682	454171.27	2238826.67	735	426099.97	2242959.18
610	453764.64	2239988.89	683	454165.8	2238774.66	732	426104.20	2242995.76
			684	454158.51	2238722.88			
616	453797.82	2239952.82	685	454149.42	2238671.38	736	426984.61	2243067.36
617	453807.30	2239951.25	686	454138.53	2238620.23	737	426937.72	2243059.67
618	453783.71	2239977.44	687	454125.86	2238569.48	738	426939.99	2243045.86
619	453779.89	2239972.69	688	454119.21	2238545.44	739	426986.86	2243053.54
616	453797.82	2239952.82	689	454112.2	2238521.49	736	426984.61	2243067.36
			690	454104.89	2238497.62			
620	453272.04	2236053.01	691	454097.33	2238473.82	740	426936.76	2243065.6
621	453280.37	2236058.85	692	454089.57	2238450.08	741	426983.66	2243073.29
622	454071.26	2238377.11	693	454065.58	2238379.04	742	426979.42	2243098.94
623	454095.26	2238448.19	620	453272.04	2236053.01	743	426932.55	2243091.25
624	454103.04	2238471.98				740	426936.76	2243065.6
625	454110.61	2238495.83	694	423496.88	2244844.46			
626	454117.94	2238519.77	695	423469.95	2244856.01	744	427164.43	2243070.49
627	454124.98	2238543.80	696	423454.23	2244862.1	745	427201.87	2243076.62
628	454131.66	2238567.95	697	423443.59	2244838.94	746	427197.66	2243102.28
629	454144.38	2238618.88	698	423486.51	2244820.33	747	427160.25	2243096.15
630	454155.31	2238670.23	694	423496.88	2244844.46	744	427164.43	2243070.49
631	454164.44	2238721.94						
632	454171.75	2238773.93	699	423499.24	2244849.98	748	427159.29	2243102.08
633	454177.25	2238826.15	700	423504.63	2244862.61	749	427196.69	2243108.22
634	454180.92	2238878.53	701	423471.4	2244876.86	750	427194.43	2243122.02
635	454182.76	2238931.00	702	423456.78	2244867.55	751	427157.04	2243115.89
636	454182.77	2238983.50	703	423472.21	2244861.56	748	427159.29	2243102.08
637	454180.94	2239035.98	699	423499.24	2244849.98			
638	454177.28	2239088.35				752	429610.64	2243752.08
639	454171.79	2239140.57	704	424020.94	2244544.17	753	429605.57	2243765.08
640	454164.48	2239192.56	705	424003.28	2244557.61	754	429598.92	2243762.89
641	454155.36	2239244.27	706	423977.08	2244576.12	755	429558.35	2243749.52
642	454144.44	2239295.63	707	423969.31	2244565.86	756	429562.73	2243736.22
643	454131.73	2239346.57	704	424020.94	2244544.17	752	429610.64	2243752.08
644	454117.25	2239397.04	704	424020.94	2244544.17			
645	454101.02	2239446.97				757	429556.47	2243755.22
646	454083.05	2239496.31	709	424027.38	2244546.82	758	429603.39	2243770.68
647	454063.37	2239544.99	710	424026.53	2244579.25	759	429602.72	2243772.39
648	454042.00	2239592.95	711	423996.74	2244601.92	760	429596.37	2243781.62
649	454018.97	2239640.13	712	423980.74	2244580.89	761	429587.07	2243789.7
650	453994.31	2239686.48	713	424006.83	2244562.45	762	429584.25	2243791.75
651	453968.04	2239731.94	709	424027.38	2244546.82	763	429548.33	2243779.91
652	453940.20	2239776.46				757	429556.47	2243755.22
653	453910.83	2239819.98	714	424284.28	2244317.23			
654	453879.95	2239862.44	715	424270.18	2244331.48	764	429736.77	2243808.31
655	453847.60	2239903.80	716	424250.54	2244349.97	765	429691.88	2243793.52
656	453813.83	2239944.01	717	424232.73	2244331.06	766	429696.27	2243780.23
657	453807.30	2239951.25	718	424266.94	2244298.83	767	429741.1	2243795
658	453797.82	2239952.82	714	424284.28	2244317.23	764	429736.77	2243808.31
659	453809.31	2239940.07						
660	453842.94	2239900.02	719	424288.44	2244321.57	768	429690.01	2243799.23
661	453875.16	2239858.83	720	424298.49	2244332.31	769	429734.84	2243814
662	453905.91	2239816.53	721	424264.28	2244364.54	770	429728.22	2243834.09
663	453935.17	2239773.19	722	424254.67	2244354.34	771	429711.45	2243833.66
664	453962.90	2239728.85	723	424274.37	2244335.78	772	429681.88	2243823.92
665	453989.06	2239683.57	719	424288.44	2244321.57	768	429690.01	2243799.23
666	454013.63	2239637.40						
667	454036.57	2239590.41	724	424664.57	2243847.78	773	431077.96	2243958.33
668	454057.85	2239542.64	725	424639.26	2243883.17	774	431052	2243968.38
669	454077.45	2239494.16	726	424618.12	2243868.05	775	431034.33	2243974.52
670	454095.35	2239445.02	727	424643.42	2243832.66	776	431038.85	2243958.47

Кадастровый инженер _____ _____

(подпись) (расшифровка подписи)

МП

Схема расположения границ публичного сервитута

Обозначение характерных точек границ	Координаты, м		Обозначение характерных точек границ	Координаты, м		Обозначение характерных точек границ	Координаты, м	
	X	Y		X	Y		X	Y
1	2	3	1	2	3	1	2	3
776	431038.85	2243958.47	829	435180.06	2242932.10	878	439939.47	2244837.77
777	431072.9	2243945.28	821	435189.03	2242921.78	879	439939.49	2244815.97
773	431077.96	2243958.33				880	439959.50	2244811.75
			830	436074.89	2243903.78	881	440003.08	2244810.23
778	431080.13	2243963.93	831	436036.64	2243860.00	876	440004.04	2244836.20
779	431089.52	2243988.17	832	436047.18	2243850.79			
780	431054.38	2244001.79	833	436088.12	2243897.53	882	440004.26	2244842.21
781	431030.47	2243982.24	830	436074.89	2243903.78	883	440004.77	2244856.20
782	431054.08	2243974.02				884	439959.52	2244857.75
778	431080.13	2243963.93	834	436032.12	2243863.95	885	439939.51	2244852.51
			835	436069.25	2243906.44	886	439939.51	2244843.79
783	432018.29	2243122.85	836	436062.58	2243909.60	887	439962.24	2244843.75
784	431995.72	2243137.48	837	436047.88	2243921.49	882	440004.26	2244842.21
785	431966.52	2243157.85	838	436012.54	2243881.06			
786	431963.77	2243153.91	834	436032.12	2243863.95	888	441077.07	2244755.16
787	431979.12	2243117.28				889	441007.18	2244761.42
788	432004.08	2243101.05	839	436159.36	2243999.47	890	441004.86	2244735.53
783	432018.29	2243122.85	840	436147.52	2243986.34	891	441074.75	2244729.27
			841	436126.93	2243963.13	888	441077.07	2244755.16
789	432021.54	2243127.91	842	436137.41	2243953.84			
790	432022.57	2243129.49	843	436169.72	2243990.28	892	441077.60	2244761.15
791	432013.77	2243163.91	839	436159.36	2243999.47	893	441078.85	2244775.08
792	431984.83	2243184.1				894	441008.96	2244781.35
793	431969.96	2243162.79	844	436122.45	2243967.11	895	441007.71	2244767.41
794	431999.07	2243142.46	845	436143.05	2243990.34	892	441077.60	2244761.15
789	432021.54	2243127.91	846	436154.87	2244003.45			
			847	436135.31	2244020.79	896	443138.39	2244556.82
795	432574.14	2242914.04	848	436113.07	2243995.72	897	443092.16	2244563.42
796	432529.21	2242926.21	849	436116.77	2243972.14	898	443090.41	2244551.17
797	432525.60	2242912.70	844	436122.45	2243967.11	899	443096.33	2244536.57
798	432570.48	2242900.53				900	443122.66	2244532.81
795	432574.14	2242914.04	850	436978.27	2244552.05	901	443136.18	2244541.31
			851	436973.40	2244550.39	896	443138.39	2244556.82
799	432575.71	2242919.84	852	436933.72	2244535.27			
800	432582.51	2242944.93	853	436943.35	2244510.87	902	443139.32	2244562.75
801	432537.63	2242957.09	854	436987.63	2244528.34	903	443141.22	2244576.62
802	432530.83	2242932.00	850	436978.27	2244552.05	904	443094.99	2244583.22
799	432575.71	2242919.84				905	443093.01	2244569.36
			855	436931.52	2244540.86			
803	433287.6	2242728.77	856	436971.36	2244556.03	902	443139.32	2244562.75
804	433277.93	2242730.53	857	436976.07	2244557.64	906	443519.28	2244483.78
805	433242.88	2242738.13	858	436970.74	2244571.13	907	443474.48	2244493.42
806	433252.82	2242726.55	859	436926.47	2244553.66	908	443471.56	2244479.73
807	433285.59	2242719.54	855	436931.52	2244540.86	909	443516.34	2244470.10
803	433287.6	2242728.77				902	443139.32	2244562.75
			860	438672.99	2244765.42			
808	433288.84	2242734.66	861	438610.91	2244760.07	910	443520.55	2244489.66
809	433295.22	2242764.52	862	438613.14	2244734.25	911	443526.01	2244515.07
810	433257.09	2242772.68	863	438675.21	2244739.53	912	443481.24	2244524.70
811	433244.78	2242759.02	860	438672.99	2244765.42	913	443475.71	2244499.31
812	433243.33	2242744.18				910	443520.55	2244489.66
813	433279.1	2242736.42	864	438610.39	2244766.05			
808	433288.84	2242734.66	865	438672.47	2244771.40	914	444300.06	2244251.64
			866	438671.27	2244785.35	915	444238.89	2244274.10
814	435211.98	2242915.1	867	438609.19	2244780.08	916	444234.11	2244260.95
815	435230.46	2242931.24	864	438610.39	2244766.05	917	444295.19	2244238.52
816	435229.51	2242949.16				914	444300.06	2244251.64
817	435226.62	2242946.46	868	439417.61	2244826.25			
818	435195.91	2242919.64	869	439372.58	2244823.17	918	444302.08	2244257.30
819	435192.98	2242917.25	870	439374.43	2244797.20	919	444311.02	2244281.70
820	435194.91	2242915.1	871	439419.42	2244800.35	920	444249.96	2244304.13
814	435211.98	2242915.1	868	439417.61	2244826.25	921	444240.89	2244279.79
						918	444302.08	2244257.30
821	435189.03	2242921.78	872	439372.19	2244829.16			
822	435192.04	2242924.23	873	439417.19	2244832.25	922	445361.69	2243875.53
823	435222.59	2242950.92	874	439416.20	2244846.24	923	445359.07	2243876.01
824	435229.09	2242957	875	439371.22	2244843.09	924	445316.45	2243885.17
825	435228.61	2242966.08	872	439372.19	2244829.16	925	445313.57	2243871.47
826	435213.99	2242982.31				926	445358.73	2243861.77
827	435197.28	2242982.31	876	440004.04	2244836.20	922	445361.69	2243875.53
828	435181.05	2242967.69	877	439962.11	2244837.75			

Кадастровый инженер _____ _____
(подпись) (расшифровка подписи)

Жданов Сергей Александрович

МП

Схема расположения границ публичного сервитута

Обозначение характерных точек границ	Координаты, м		Обозначение характерных точек границ	Координаты, м		Обозначение характерных точек границ	Координаты, м	
	X	Y		X	Y		X	Y
1	2	3	1	2	3	1	2	3
927	445362.95	2243881.41	978	450676.97	2241315.41	1027	454141.49	2238507.68
928	445366.84	2243899.49	979	450717.35	2241293.34	1028	454153.69	2238549.19
929	445355.75	2243909.46	976	450724.05	2241305.66	1029	454163.99	2238590.11
930	445323.23	2243916.45				1030	454138.77	2238596.41
931	445317.77	2243891.03	980	450726.94	2241310.93	1031	454131.66	2238567.95
932	445360.24	2243881.90	981	450739.38	2241333.76	1032	454124.98	2238543.80
927	445362.95	2243881.41	982	450699.01	2241355.79	1033	454117.94	2238519.77
			983	450686.55	2241332.97	1034	454116.48	2238514.98
933	446700.44	2243430.62	980	450726.94	2241310.93	1027	454141.49	2238507.68
934	446693.74	2243435.42						
935	446660.46	2243458.97	984	451781.88	2240801.82	1035	453869.00	2237802.83
936	446645.44	2243437.75	985	451761.49	2240808.11	1036	453883.51	2237845.36
937	446685.44	2243409.44	986	451738.04	2240815.77	1037	453870.26	2237849.88
933	446700.44	2243430.62	987	451733.68	2240802.41	1038	453856.13	2237808.45
			988	451777.41	2240788.13	1035	453869.00	2237802.83
938	446703.90	2243435.53	984	451781.88	2240801.82			
939	446712.01	2243446.99				1039	453898.45	2237790.14
940	446672.02	2243475.30	989	451783.75	2240807.53	1040	453913.80	2237835.03
941	446663.93	2243463.88	990	451790.11	2240827.01	1041	453889.19	2237843.42
942	446697.22	2243440.31	991	451746.38	2240841.29	1042	453874.54	2237800.48
938	446703.90	2243435.53	992	451739.91	2240821.48	1039	453898.45	2237790.14
			993	451763.30	2240813.83			
943	447696.03	2242937.22	989	451783.75	2240807.53	1043	453537.26	2236830.43
944	447670.92	2242947.41				1044	453554.73	2236881.64
945	447648.73	2242943.90	994	453607.50	2240114.41	1045	453528.85	2236886.38
946	447651.16	2242927.22	995	453617.34	2240124.50	1046	453512.72	2236838.74
947	447686.24	2242913.13	996	453599.26	2240138.60	1043	453537.26	2236830.43
943	447696.03	2242937.22	997	453590.65	2240127.57			
			994	453607.50	2240114.41	1047	453556.29	2236823.98
948	447698.29	2242942.79				1048	453574.60	2236878.01
949	447702.04	2242952.32	998	453602.95	2240143.34	1049	453560.70	2236880.55
950	447682.41	2242949.22	999	453621.56	2240128.82	1050	453542.95	2236828.50
948	447698.29	2242942.79	1000	453639.83	2240147.55	1047	453556.29	2236823.98
			1001	453618.95	2240163.84			
951	448571.66	2242480.33	998	453602.95	2240143.34	1051	453511.19	2236754.03
952	448517.46	2242509.91				1052	453526.76	2236799.65
953	448510.76	2242497.98	1002	453790.89	2239960.50	1053	453502.15	2236808.04
954	448564.95	2242468.05	1003	453779.89	2239972.69	1054	453486.59	2236762.43
951	448571.66	2242480.33	1004	453777.71	2239969.98	1051	453511.19	2236754.03
			1005	453784.26	2239962.46			
955	448574.53	2242485.61	1002	453790.89	2239960.50	1055	453530.13	2236747.57
956	448585.31	2242505.36				1056	453545.69	2236793.19
957	448531.72	2242535.30	1006	453801.88	2239957.27	1057	453532.44	2236797.71
958	448520.39	2242515.16	1007	453829.04	2239981.84	1058	453516.88	2236752.08
955	448574.53	2242485.61	1008	453806.89	2240006.28	1055	453530.13	2236747.57
			1009	453783.71	2239977.44			
959	449649.38	2241892.16	1006	453801.88	2239957.27			
960	449606.09	2241915.79						
961	449593.64	2241892.97	1010	454082.69	2239479.73			
962	449627.90	2241874.29	1011	454077.45	2239494.16			
959	449649.38	2241892.16	1012	454057.91	2239542.47			
			1013	454044.94	2239537.22			
963	449651.12	2241898.07	1014	454070.22	2239474.70			
964	449654.93	2241911.80	1010	454082.69	2239479.73			
965	449615.68	2241933.35						
966	449608.97	2241921.06	1015	454088.27	2239482.00			
963	449651.12	2241898.07	1016	454112.86	2239491.94			
			1017	454087.58	2239554.47			
967	450115.49	2241608.17	1018	454063.48	2239544.72			
968	450152.23	2241619.85	1019	454083.05	2239496.31			
969	450142.42	2241645.87	1015	454088.27	2239482.00			
970	450106.02	2241665.74						
971	450099.32	2241653.45	1020	454110.73	2238516.69			
972	450132.00	2241635.61	1021	454112.20	2238521.49			
973	450135.51	2241626.86	1022	454119.21	2238545.44			
974	450096.44	2241648.18	1023	454125.86	2238569.48			
975	450083.99	2241625.36	1024	454132.94	2238597.86			
967	450115.49	2241608.17	1025	454119.36	2238601.25			
			1026	454097.35	2238520.61			
976	450724.05	2241305.66	1020	454110.73	2238516.69			
977	450683.67	2241327.69						

Кадастровый инженер _____ Жданов Сергей Александрович
(подпись) (расшифровка подписи)

МП

КАДАСТРОВЫЙ ИНЖЕНЕР * КВАЛИФИКАЦИОННЫЙ АТТЕСТАТ № 78000 * СНИЛС № 135-894-238-01 * г. Санкт-Петербург, В.О., 5-я линия, д. 4