

Сообщение о возможном установлении публичного сервитута

1	<u>Администрация муниципального образования</u> <u>Всеволожский муниципальный район Ленинградской области</u> (уполномоченный органа, которым рассматривается ходатайство об установлении публичного сервитута) (3 года)	
2	Складирование строительных и иных материалов, возведение некапитальных строений, сооружений (включая ограждения, бытовки, навесы) и (или) размещение строительной техники, которые необходимы для обеспечения строительства линейного объекта системы газоснабжения местного значения: «Наружный газопровод до границ земельного участка, расположенного по адресу: Ленинградская область, Всеволожский район (47:07:0940001:867, 47:07:0940001:1293)» (цель установления публичного сервитута)	
3	Кадастровый номер	Адрес или иное описание местоположения земельного участка (участков), в отношении которого испрашивается публичный сервитут
	47:07:0940001:45	Ленинградская область, Всеволожский район
	47:07:0940001:1294	Ленинградская область, Всеволожский район
	47:07:0940001:1296	Ленинградская область, Всеволожский муниципальный район
	47:07:0940001:1295	Ленинградская область, Всеволожский район
	47:07:0940001:1299	Ленинградская область, Всеволожский район
4	<u>Администрация Муниципального образования</u> <u>«Всеволожский муниципальный район» Ленинградской области</u> 188640, Ленинградская область, г.Всеволожск, Колтушское шоссе д.138 Телефон: +7 (81370) 2-35-19 E-mail: org@vsevreg.ru время приема: понедельник – четверг: с 9.00 до 12.00, с 14-00 до 17-00 пятница: с 9.00 до 12-00, с 14-00 до 16.00 188670 Ленинградская область, Всеволожский район, пос. Романовка, д.18, кв.3,4; 188671 Ленинградская область, Всеволожский район, гп.Рахья, Ленинградское шоссе, д.23 (адреса, по которому заинтересованные лица могут ознакомиться с поступившим ходатайством об установлении публичного сервитута и прилагаемым к нему описанием местоположения границ публичного сервитута, время приема заинтересованных лиц для ознакомления с поступившим ходатайством об установлении публичного сервитута)	
5	<u>Администрация Муниципального образования</u> <u>«Всеволожский муниципальный район» Ленинградской области</u> 188640, Ленинградская область, г.Всеволожск, Колтушское шоссе д.138 Телефон: +7 (81370) 2-35-19 E-mail: org@vsevreg.ru время приема: понедельник – четверг: с 9.00 до 12.00, с 14-00 до 17-00 пятница: с 9.00 до 12-00, с 14-00 до 16.00 В течение 25 дней со дня опубликования сообщения о возможном установлении публичного сервитута в порядке, установленном для официального опубликования (обнародования)	

	правовых актов поселения, городского округа, по месту нахождения земельного участка и (или) земель, указанных в пункте 3 данного сообщения. (адрес, по которому заинтересованные лица могут подать заявления об учете прав на земельные участки, а также срок подачи указанных заявлений)
6	Обоснование необходимости установления публичного сервитута: 1) Областной закон Ленинградской области от 14.12.2011 года № 108-оз «О регулировании градостроительной деятельности на территории Ленинградской области в части вопросов территориального планирования» 2) Концепция участия ПАО «Газпром» в газификации регионов РФ, утвержденная постановлением Правления ОАО «Газпром» 30.11.2009 г. № 57; 3) Региональная программа газификации жилищно-коммунального хозяйства, промышленных и иных организаций Ленинградской области на 2022-2031 годы» АО «Газпром газораспределение Ленинградская область» с изменениями от 11.06.2025 №610. 4) Обоснование необходимости установления публичного сервитута
7	1. https://fgistp.economy.gov.ru 2. https://www.vsevreg.ru/about/grad/ (сведения об официальных сайтах в информационно-телекоммуникационной сети «Интернет», на которых размещены утвержденные документы территориального планирования, документация по планировке территории, инвестиционная программа субъекта естественных монополий)
8	https://www.vsevreg.ru/city/news/notice/romanovka.ru, rakhya.ru (официальные сайты в информационно - телекоммуникационной сети «Интернет», на которых размещается сообщение о поступившем ходатайстве об установлении публичного сервитута)
9	Дополнительно по всем вопросам можно обращаться: АО «Газпром газораспределение Ленинградская область» 192148, Санкт-Петербург, Пинегина улица, д. 4 antonova@gazprom-lenobl.ru; office@gazprom-lenobl.ru
10	Графическое описание местоположения границ публичного сервитута, а также перечень координат характерных точек этих границ прилагается к сообщению (описание местоположения границ публичного сервитута)

26.11.2025 N 60/01/17143

Ходатайство об установлении публичного сервитута	
1	Администрация муниципального образования «Всеволожский муниципальный район» Ленинградской области (наименование органа, принимающего решение об установлении публичного сервитута)
2	Сведения о лице, представившем ходатайство об установлении публичного сервитута (далее-заявитель):
2.1	Полное наименование АО «Газпром газораспределение Ленинградская область»
2.2	Сокращенное наименование (при наличии) АО «Газпром газораспределение Ленинградская область»
2.3	Организационно-правовая форма Акционерное общество
2.4	Почтовый адрес (индекс, субъект Российской Федерации, населенный пункт, улица, дом) 188507, наб. Реки Кикенки, зд. 3, гп. Новоселье, Аннинское г.п., Ломоносовский м.р-н, Ленинградская обл.
2.5	Адрес электронной почты office@gazprom-lenobl.ru
2.6	ОГРН 1024702184715
2.7	ИНН 4700000109
3	Сведения о представителе заявителя:
3.1	Фамилия Барановская
	Имя Юлия
	Отчество (при наличии) Владимировна
3.2	Адрес электронной почты (при наличии) antonova@gazprom-lenobl.ru; office@gazprom-lenobl.ru
3.3	Телефон +7 (812) 405-40-04, доб. 48082
3.4	Наименование и реквизиты документа, подтверждающего полномочия представителя заявителя Доверенность от 28.05.2025 № 80-05
4	Прошу установить публичный сервитут в отношении земель и земельных участков в целях складирования строительных и иных материалов, возведение некапитальных строений, сооружений (включая ограждения, бытовки, навесы) и (или) размещение строительной техники, которые необходимы для обеспечения строительства линейного объекта системы газоснабжения местного значения «Наружный газопровод до границ земельного участка, расположенного по адресу: Ленинградская область, Всеволожский район (47:07:0940001:867, 47:07:0940001:1293)» в соответствии с пунктом 2 статьи 39.37. Земельного кодекса Российской Федерации
5	Испрашиваемый срок публичного сервитута: 3 года
6	Срок, в течение которого использование земельного участка (его части) и (или) расположенного на нем объекта недвижимости в соответствии с их разрешенным использованием будет в соответствии с подпунктом 4 пункта 1 статьи 39.41 Земельного кодекса Российской Федерации невозможно или существенно затруднено в связи с осуществлением деятельности, для обеспечения которой устанавливается публичный сервитут (при возникновении таких обстоятельств) 12 месяцев

7	Обоснование необходимости установления публичного сервитута 1. Земельный кодекс РФ Статья 39.41. п.6 Границы публичного сервитута определяются в пределах, не превышающих размеров соответствующих охранных зон; 2. Концепция участия ПАО «Газпром» в газификации регионов РФ, утвержденная постановлением Правления ОАО «Газпром» 30.11.2009 г. № 57; 3. Региональная программа газификации жилищно-коммунального хозяйства, промышленных и иных организаций Ленинградской области на 2022-2031 годы» АО «Газпром газораспределение Ленинградская область» с изменениями от 11.06.2025 №610. 4. Договор о подключении (технологическом присоединении) газоиспользующего оборудования и объектов капитального строительства к сети газораспределения № 798-0245-24 от 25.03.2024 г. с ДС №1 5. Обоснование установления публичного сервитута 3 года.		
8	Сведения о правообладателе инженерного сооружения, которое переносится в связи с изъятием земельного участка для государственных или муниципальных нужд, а также о правообладателе инженерного сооружения, являющегося линейным объектом, реконструкция, капитальный ремонт которого (реконструкция, капитальный ремонт участков (частей) которого) осуществляются в связи с планируемым строительством, реконструкцией, капитальным ремонтом объектов капитального строительства, в случае, если заявитель не является правообладателем указанного инженерного сооружения (в данном случае указываются сведения в объеме, предусмотренном строкой 2 настоящей формы) (заполняется в случае, если ходатайство об установлении публичного сервитута подается с целью установления публичного сервитута в целях реконструкции инженерного сооружения, являющегося линейным объектом, реконструкции его участка (части), которое переносится в связи с изъятием такого земельного участка для государственных или муниципальных нужд, а также если ходатайство об установлении публичного сервитута подается с целью установления публичного сервитута в целях реконструкции, капитального ремонта инженерного сооружения, являющегося линейным объектом, реконструкции, капитального ремонта его участков (частей): не требуется к заполнению		
9	Кадастровые номера земельных участков (при их наличии), в отношении которых подано ходатайство об установлении публичного сервитута, адреса или иное описание местоположения таких земельных участков	47:07:0940001:45	Ленинградская область, Всеволожский район
		47:07:0940001:1294	Ленинградская область, Всеволожский район
		47:07:0940001:1296	Ленинградская область, Всеволожский район
		47:07:0940001:1295	Ленинградская область, Всеволожский район
		47:07:0940001:1299	Ленинградская область, Всеволожский район
10	Право, на котором инженерное сооружение принадлежит заявителю (если подано ходатайство об установлении публичного сервитута для реконструкции, капитального ремонта или эксплуатации указанного инженерного сооружения, реконструкции или капитального ремонта участка (части) инженерного сооружения, являющегося линейным объектом): не требуется к заполнению		
11	Сведения о способах представления результатов рассмотрения ходатайства:		

	в виде электронного документа, который направляется уполномоченным органом заявителю посредством электронной почты	да Да/нет
	в виде бумажного документа, который заявитель получает непосредственно приличном обращении или посредством почтового отправления	да Да/нет
12	Документы, прилагаемые к ходатайству: 1. Сведения о границах публичного сервитута, включающие графическое описание местоположения границ публичного сервитута и перечень координат характерных точек 2. Копия доверенности от 28.05.2025 № 80-05. 3. Проект организации строительства линейного объекта (шифр 28583-ПОС) 4. График выполнения работ в отношении земель и земельных участков. 5. Обоснование необходимости установления публичного сервитута. 6. Договор о подключении (технологическом присоединении) газоиспользующего оборудования и объектов капитального строительства к сети газораспределения № 798-0245-24 от 25.03.2024 г. с ДС №1. 7. Письмо Минобороны РФ № 141_2-8130 от 10.11.2025.	
13	Подтверждаю согласие на обработку персональных данных (сбор, систематизацию, накопление, хранение, уточнение (обновление, изменение), использование, распространение (в том числе передачу), обезличивание, блокирование, уничтожение персональных данных, а также иных действий, необходимых для обработки персональных данных в соответствии с законодательством Российской Федерации), в том числе в автоматизированном режиме.	
14	Подтверждаю, что сведения, указанные в настоящем ходатайстве, на дату представления ходатайства достоверны; документы (копии документов) и содержащиеся в них сведения соответствуют требованиям, установленным <u>статьей 39.41</u> Земельного кодекса Российской Федерации	
15	Подпись:	Дата:
	 (подпись)	Барановская Ю.В. (инициалы, фамилия)
		" ____ " ____ 2025 г.

ГРАФИЧЕСКОЕ ОПИСАНИЕ

местоположения границ населенных пунктов, территориальных зон, особо охраняемых природных территорий, зон с особыми условиями использования территории

Публичный сервитут для складирования строительных и иных материалов, возведение некапитальных строений, сооружений (включая ограждения, бытовки, навесы) и (или) размещение строительной техники, которые необходимы для обеспечения строительства линейного объекта системы газоснабжения местного значения: «Наружный газопровод до границ земельного участка, расположенного по адресу: Ленинградская область, Всеволожский район (47:07:0940001:867, 47:07:0940001:1293)»

(наименование объекта, местоположение границ которого описано (далее - объект))

Раздел 1

Сведения об объекте

№ п/п	Характеристики объекта	Описание характеристик
1	2	3
1.	Местоположение объекта	Ленинградская область, район Всеволожский
2.	Площадь объекта +/- величина погрешности определения площади (Р +/- Дельта Р)	53022 +/- 81 м ²
3.	Иные характеристики объекта	Публичный сервитут для складирования строительных и иных материалов, возведение некапитальных строений, сооружений (включая ограждения, бытовки, навесы) и (или) размещение строительной техники, которые необходимы для обеспечения строительства линейного объекта системы газоснабжения местного значения: «Наружный газопровод до границ земельного участка, расположенного по адресу: Ленинградская область, Всеволожский район (47:07:0940001:867, 47:07:0940001:1293)» сроком на 3 года на основании Постановления администрации Всеволожского муниципального района Ленинградской области, официальное опубликование: официальный сайт Администрации Всеволожского муниципального района Ленинградской области в информационно-телекоммуникационной сети "Интернет" в пользу АО «Газпром газораспределение Ленинградская область» (ИНН 4700000109, ОГРН 1024702184715, юридический адрес и фактический адрес: 188507, наб. Реки Кикенки, зд. 3, гп. Новоселье, Анниское г.п., Ломоносовский м.р-н, Ленинградская обл., электронная почта: office@gazpromlenobl.ru, +7 (812) 405-40-04).

Раздел 2					
Сведения о местоположении границ объекта					
1. Система координат МСК-47, зона 2					
2. Сведения о характерных точках границ объекта					
Обозначение характерных точек границ	Координаты, м		Метод определения координат характерной точки	Средняя квадратическая погрешность положения характерной точки (Mt), м	Описание обозначения точки на местности (при наличии)
	X	Y			
1	2	3	4	5	6
1	470912.89	2245957.73	Метод спутниковых геодезических измерений (определений)	0.1	-
2	470915.42	2245963.21	Метод спутниковых геодезических измерений (определений)	0.1	-
3	470820.73	2245997.64	Метод спутниковых геодезических измерений (определений)	0.1	-
4	470563.38	2245872.30	Метод спутниковых геодезических измерений (определений)	0.1	-
5	470539.33	2245863.45	Метод спутниковых геодезических измерений (определений)	0.1	-
6	470519.55	2245862.84	Метод спутниковых геодезических измерений (определений)	0.1	-
7	470085.18	2246013.43	Метод спутниковых геодезических измерений (определений)	0.1	-
8	469230.53	2246284.09	Метод спутниковых геодезических измерений (определений)	0.1	-
9	468580.49	2246789.06	Метод спутниковых геодезических измерений (определений)	0.1	-
10	468579.00	2246789.35	Метод спутниковых геодезических измерений (определений)	0.1	-
11	468571.97	2246784.57	Метод спутниковых геодезических измерений (определений)	0.1	-

2. Сведения о характерных точках границ объекта					
Обозначение характерных точек границ	Координаты, м		Метод определения координат характерной точки	Средняя квадратическая погрешность положения характерной точки (Mt), м	Описание обозначения точки на местности (при наличии)
	X	Y			
1	2	3	4	5	6
12	468577.96	2246783.44	Метод спутниковых геодезических измерений (определений)	0.1	-
13	468841.70	2246578.55	Метод спутниковых геодезических измерений (определений)	0.1	-
14	468835.57	2246570.65	Метод спутниковых геодезических измерений (определений)	0.1	-
15	468847.42	2246561.45	Метод спутниковых геодезических измерений (определений)	0.1	-
16	468853.55	2246569.35	Метод спутниковых геодезических измерений (определений)	0.1	-
17	469227.70	2246278.70	Метод спутниковых геодезических измерений (определений)	0.1	-
18	470083.29	2246007.74	Метод спутниковых геодезических измерений (определений)	0.1	-
19	470193.25	2245969.61	Метод спутниковых геодезических измерений (определений)	0.1	-
20	470189.98	2245960.17	Метод спутниковых геодезических измерений (определений)	0.1	-
21	470204.15	2245955.25	Метод спутниковых геодезических измерений (определений)	0.1	-
22	470207.43	2245964.70	Метод спутниковых геодезических измерений (определений)	0.1	-
23	470518.63	2245856.81	Метод спутниковых геодезических измерений (определений)	0.1	-
24	470540.49	2245857.48	Метод спутниковых геодезических измерений (определений)	0.1	-

2. Сведения о характерных точках границ объекта					
Обозначение характерных точек границ	Координаты, м		Метод определения координат характерной точки	Средняя квадратическая погрешность положения характерной точки (Mt), м	Описание обозначения точки на местности (при наличии)
	X	Y			
1	2	3	4	5	6
25	470565.74	2245866.77	Метод спутниковых геодезических измерений (определений)	0.1	-
26	470667.71	2245916.44	Метод спутниковых геодезических измерений (определений)	0.1	-
27	470672.09	2245907.45	Метод спутниковых геодезических измерений (определений)	0.1	-
28	470685.58	2245914.02	Метод спутниковых геодезических измерений (определений)	0.1	-
29	470681.20	2245923.01	Метод спутниковых геодезических измерений (определений)	0.1	-
30	470821.07	2245991.14	Метод спутниковых геодезических измерений (определений)	0.1	-
1	470912.89	2245957.73	Метод спутниковых геодезических измерений (определений)	0.1	-
31	461223.69	2241654.67	Метод спутниковых геодезических измерений (определений)	0.1	-
32	461218.37	2241650.88	Метод спутниковых геодезических измерений (определений)	0.1	-
33	461131.11	2241257.08	Метод спутниковых геодезических измерений (определений)	0.1	-
34	461117.40	2241237.50	Метод спутниковых геодезических измерений (определений)	0.1	-
35	460309.47	2240671.13	Метод спутниковых геодезических измерений (определений)	0.1	-
36	459770.47	2240290.15	Метод спутниковых геодезических измерений (определений)	0.1	-

2. Сведения о характерных точках границ объекта					
Обозначение характерных точек границ	Координаты, м		Метод определения координат характерной точки	Средняя квадратическая погрешность положения характерной точки (Mt), м	Описание обозначения точки на местности (при наличии)
	X	Y			
1	2	3	4	5	6
37	459140.40	2239846.66	Метод спутниковых геодезических измерений (определений)	0.1	-
38	459136.66	2239817.84	Метод спутниковых геодезических измерений (определений)	0.1	-
39	459104.71	2239821.55	Метод спутниковых геодезических измерений (определений)	0.1	-
40	458482.83	2239383.82	Метод спутниковых геодезических измерений (определений)	0.1	-
41	457944.42	2239004.37	Метод спутниковых геодезических измерений (определений)	0.1	-
42	457902.67	2239063.51	Метод спутниковых геодезических измерений (определений)	0.1	-
43	457487.80	2238775.93	Метод спутниковых геодезических измерений (определений)	0.1	-
44	456519.23	2238336.00	Метод спутниковых геодезических измерений (определений)	0.1	-
45	456502.57	2238324.27	Метод спутниковых геодезических измерений (определений)	0.1	-
46	456499.11	2238321.03	Метод спутниковых геодезических измерений (определений)	0.1	-
47	456499.24	2238320.33	Метод спутниковых геодезических измерений (определений)	0.1	-
48	457490.77	2238770.69	Метод спутниковых геодезических измерений (определений)	0.1	-
49	457533.44	2238800.27	Метод спутниковых геодезических измерений (определений)	0.1	-

2. Сведения о характерных точках границ объекта					
Обозначение характерных точек границ	Координаты, м		Метод определения координат характерной точки	Средняя квадратическая погрешность положения характерной точки (Mt), м	Описание обозначения точки на местности (при наличии)
	X	Y			
1	2	3	4	5	6
50	457539.14	2238792.05	Метод спутниковых геодезических измерений (определений)	0.1	-
51	457572.02	2238814.84	Метод спутниковых геодезических измерений (определений)	0.1	-
52	457566.32	2238823.06	Метод спутниковых геодезических измерений (определений)	0.1	-
53	457901.20	2239055.19	Метод спутниковых геодезических измерений (определений)	0.1	-
54	457942.78	2238995.87	Метод спутниковых геодезических измерений (определений)	0.1	-
55	458486.29	2239378.92	Метод спутниковых геодезических измерений (определений)	0.1	-
56	459106.30	2239815.32	Метод спутниковых геодезических измерений (определений)	0.1	-
57	459141.85	2239811.20	Метод спутниковых геодезических измерений (определений)	0.1	-
58	459146.01	2239843.27	Метод спутниковых геодезических измерений (определений)	0.1	-
59	459773.92	2240285.25	Метод спутниковых геодезических измерений (определений)	0.1	-
60	460046.54	2240477.94	Метод спутниковых геодезических измерений (определений)	0.1	-
61	460052.31	2240469.77	Метод спутниковых геодезических измерений (определений)	0.1	-
62	460084.98	2240492.86	Метод спутниковых геодезических измерений (определений)	0.1	-


2. Сведения о характерных точках границ объекта					
Обозначение характерных точек границ	Координаты, м		Метод определения координат характерной точки	Средняя квадратическая погрешность положения характерной точки (Mt), м	Описание обозначения точки на местности (при наличии)
	X	Y			
1	2	3	4	5	6
63	460079.20	2240501.02	Метод спутниковых геодезических измерений (определений)	0.1	-
64	460312.93	2240666.22	Метод спутниковых геодезических измерений (определений)	0.1	-
65	461121.71	2241233.19	Метод спутниковых геодезических измерений (определений)	0.1	-
66	461136.71	2241254.61	Метод спутниковых геодезических измерений (определений)	0.1	-
67	461147.04	2241301.22	Метод спутниковых геодезических измерений (определений)	0.1	-
68	461156.80	2241299.06	Метод спутниковых геодезических измерений (определений)	0.1	-
69	461160.05	2241313.70	Метод спутниковых геодезических измерений (определений)	0.1	-
70	461150.28	2241315.86	Метод спутниковых геодезических измерений (определений)	0.1	-
71	461225.67	2241656.09	Метод спутниковых геодезических измерений (определений)	0.1	-
31	461223.69	2241654.67	Метод спутниковых геодезических измерений (определений)	0.1	-
3. Сведения о характерных точках части (частей) границы объекта					
Обозначение характерных точек части границы	Координаты, м		Метод определения координат характерной точки	Средняя квадратическая погрешность положения характерной точки (Mt), м	Описание обозначения точки на местности (при наличии)
	X	Y			
1	2	3	4	5	6
-	-	-	-	-	-

Раздел 3							
Сведения о местоположении измененных (уточненных) границ объекта							
1. Система координат -							
2. Сведения о характерных точках границ объекта							
Обозначение характерных точек границ	Существующие координаты, м		Измененные (уточненные) координаты, м		Метод определения координат характерной точки	Средняя квадратическая погрешность положения характерной точки (Mt), м	Описание обозначения точки на местности (при наличии)
	X	Y	X	Y			
1	2	3	4	5	6	7	8
-	-	-	-	-	-	-	
3. Сведения о характерных точках части (частей) границы объекта							
Обозначение характерных точек части границы	Существующие координаты, м		Измененные (уточненные) координаты, м		Метод определения координат характерной точки	Средняя квадратическая погрешность положения характерной точки (Mt), м	Описание обозначения точки на местности (при наличии)
	X	Y	X	Y			
1	2	3	4	5	6	7	8
-	-	-	-	-	-	-	

Схема расположения границ публичного сервитута




- Условные обозначения:
- проектные границы публичного сервитута
 - границы кадастровых кварталов
 - 47:07:0941001 - обозначение кадастрового квартала
 - границы населенного пункта
 - границы муниципального образования
 - ось проектируемого газопровода

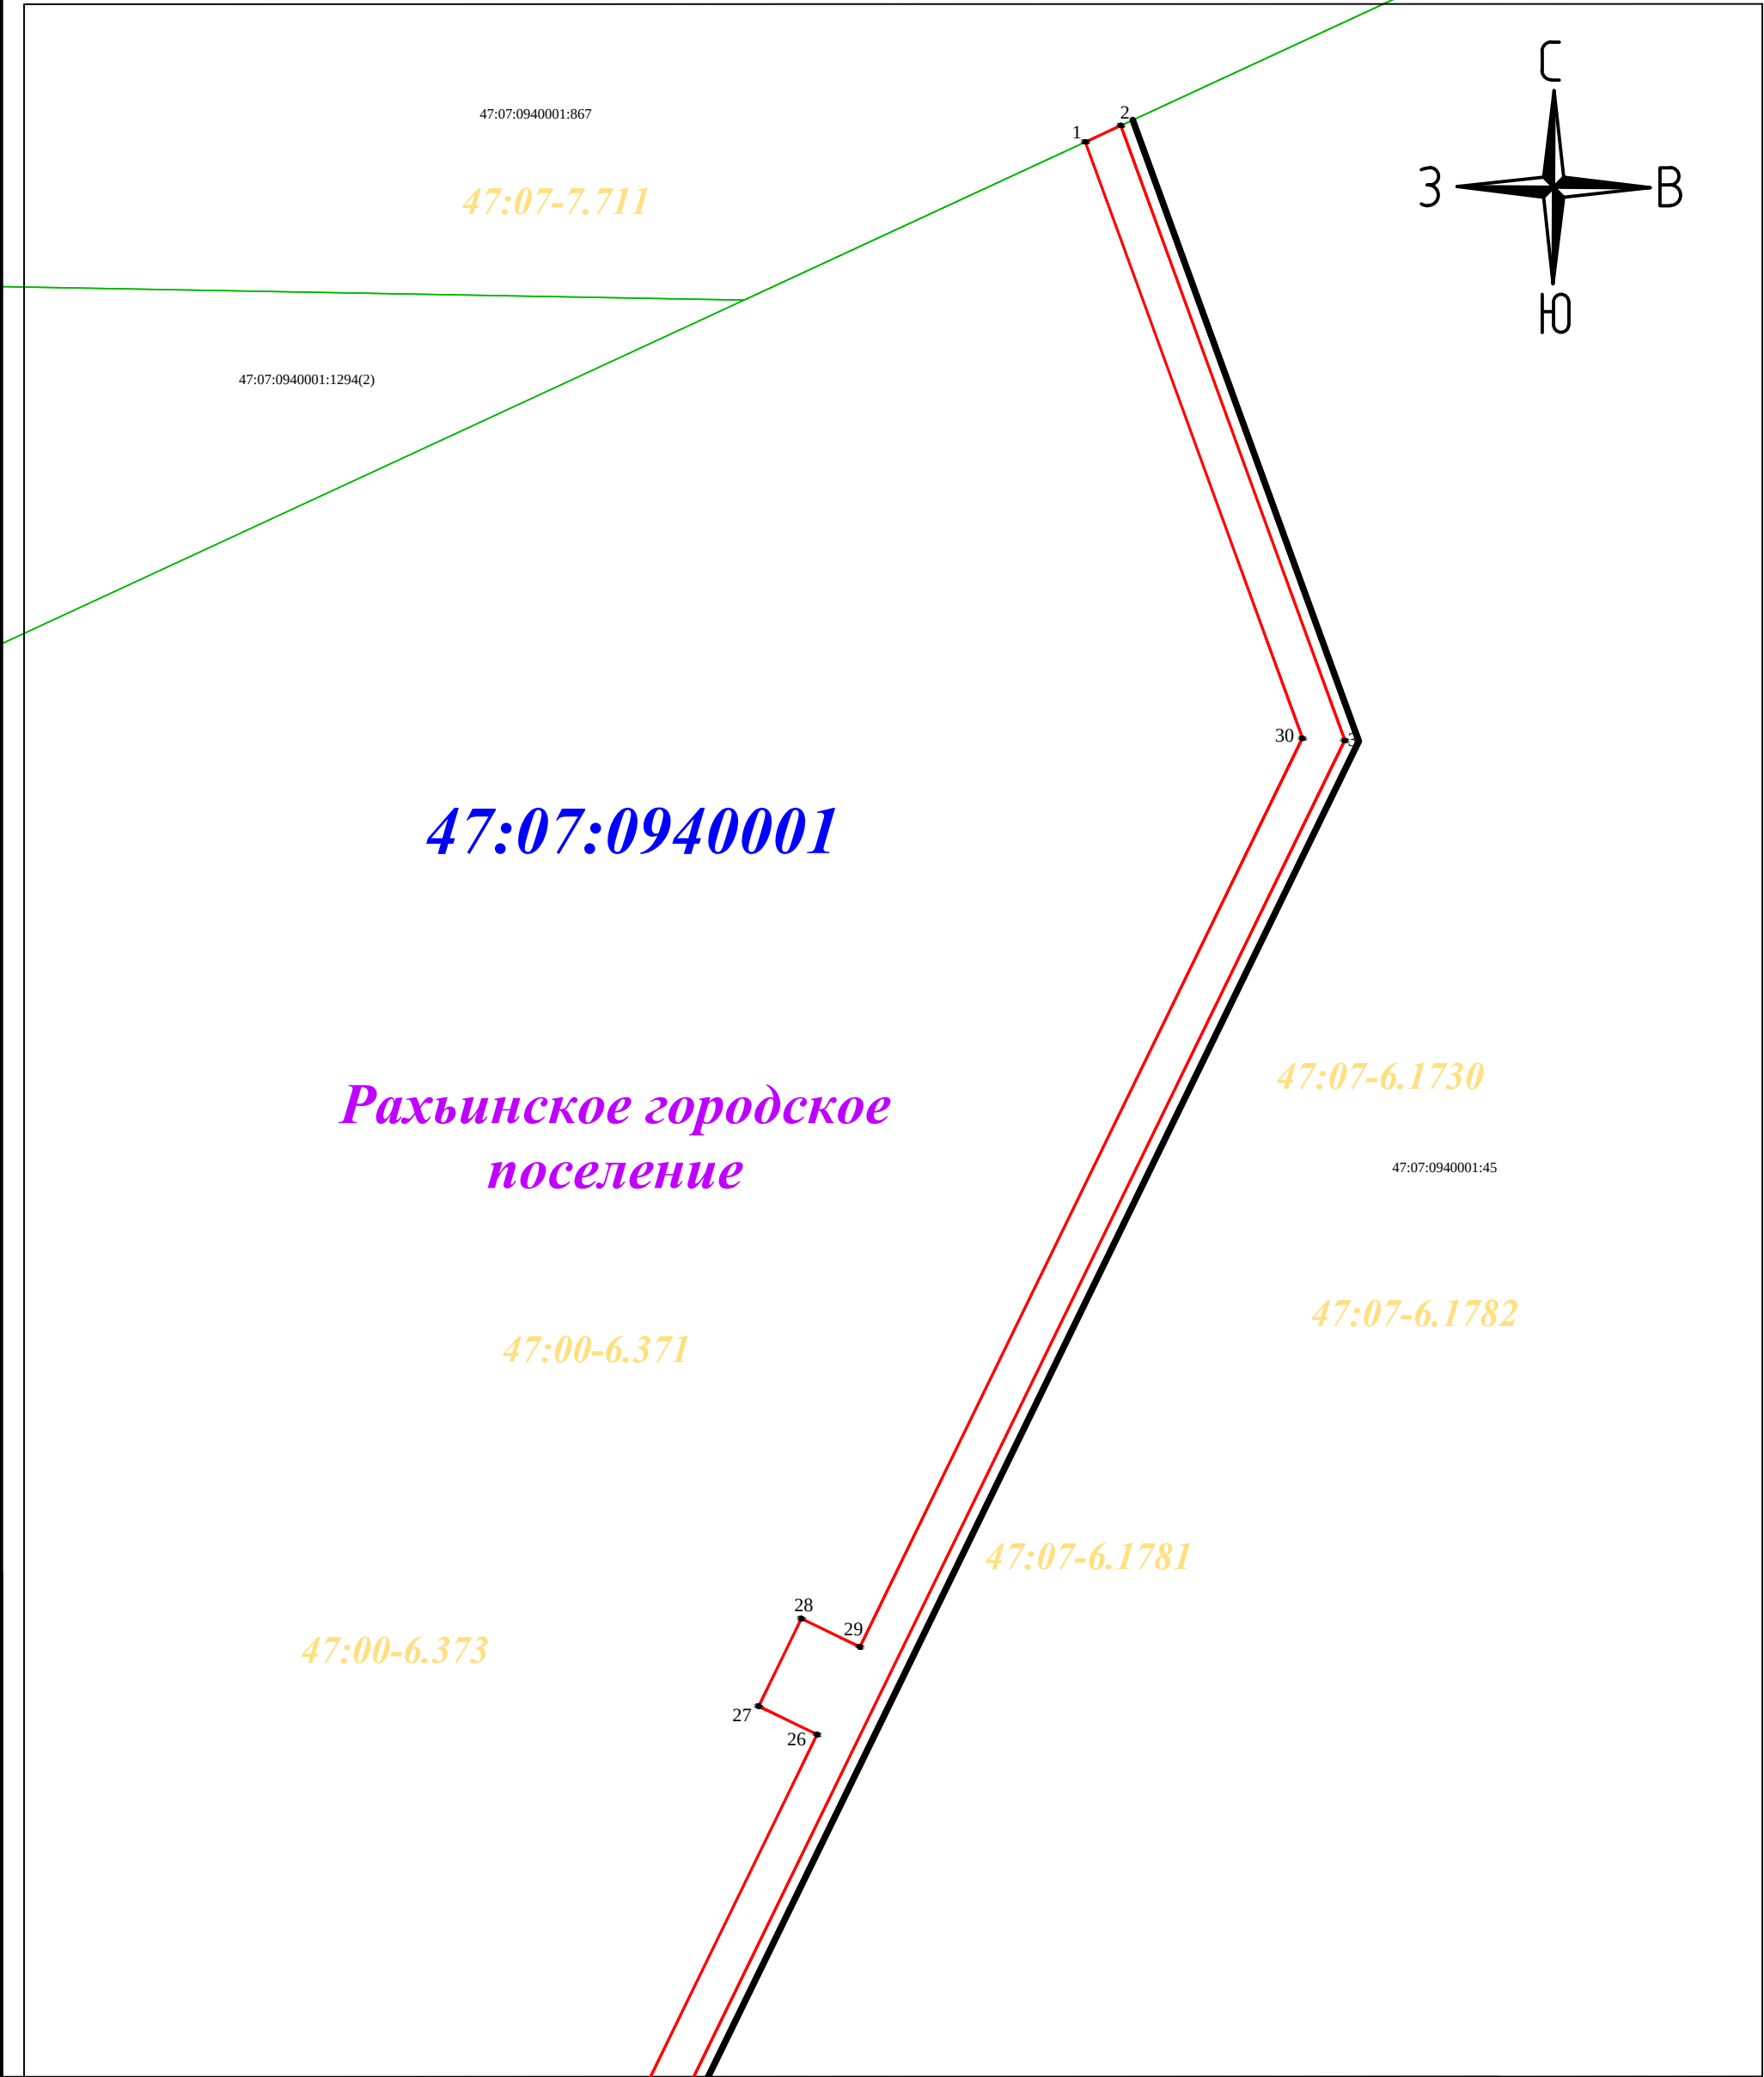


М 1:1000

Схема совмещения листов:

- Условные обозначения:
- проектные границы публичного сервитута
 - границы кадастровых кварталов
 - обозначение кадастрового квартала
 - границы субъекта, МО, населенного пункта
 - обозначение объектов недвижимости, сведения о которых внесены в ЕГРН
 - границы земельных участков, сведения о которых внесены в ЕГРН
 - границы ОКС
 - границы территориальной зоны или иной
 - характерная точка проектных границ публичного сервитута
 - обозначение характерной точки проектных границ публичного сервитута
 - ось проектируемого газопровода

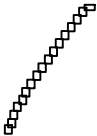

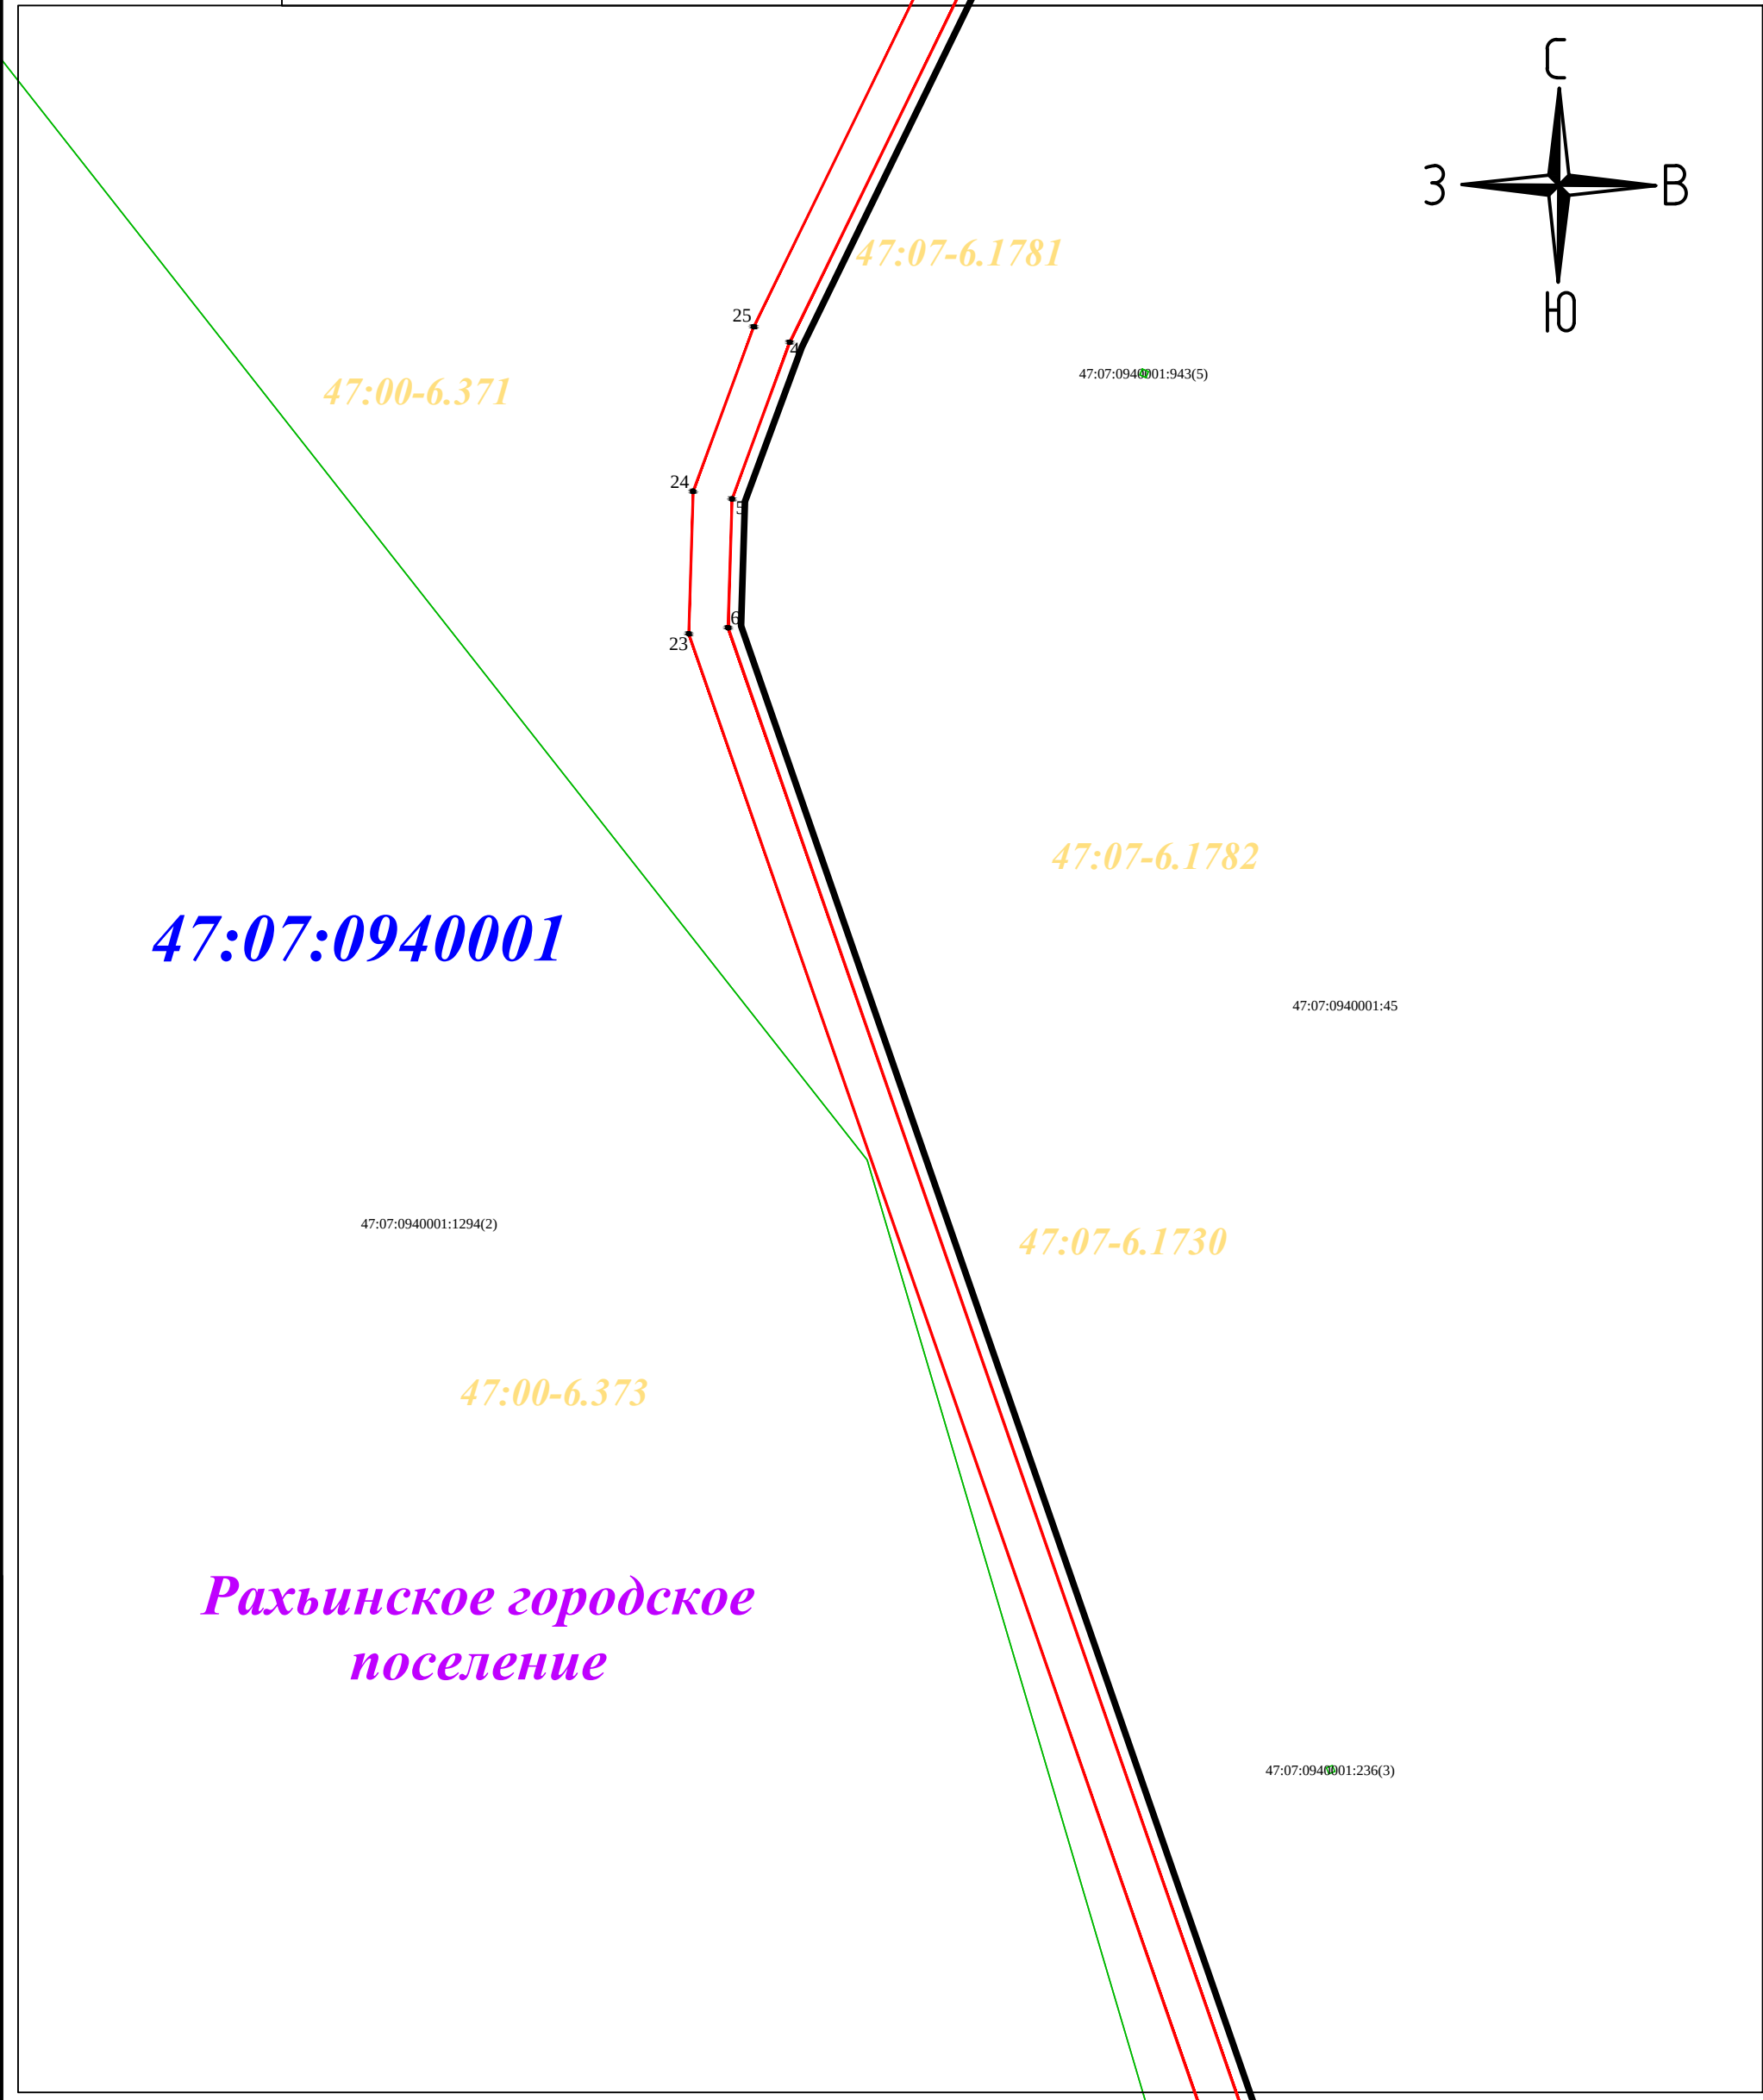




М 1:1000

Схема совмещения листов:

Условные обозначения:

-  - проектные границы публичного сервитута
-  - границы кадастровых кварталов
-  47:07:0941001 - обозначение кадастрового квартала
-  - границы субъекта, МО, населенного пункта
-  47:07:0940001:45 - обозначение объектов недвижимости, сведения о которых внесены в ЕГРН
-  - границы земельных участков, сведения о которых внесены в ЕГРН
-  - границы ОКС
-  - границы территориальной зоны или иной
-  - характерная точка проектных границ публичного сервитута
-  1 - обозначение характерной точки проектных границ публичного сервитута
-  - ось проектируемого газопровода

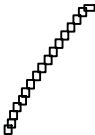

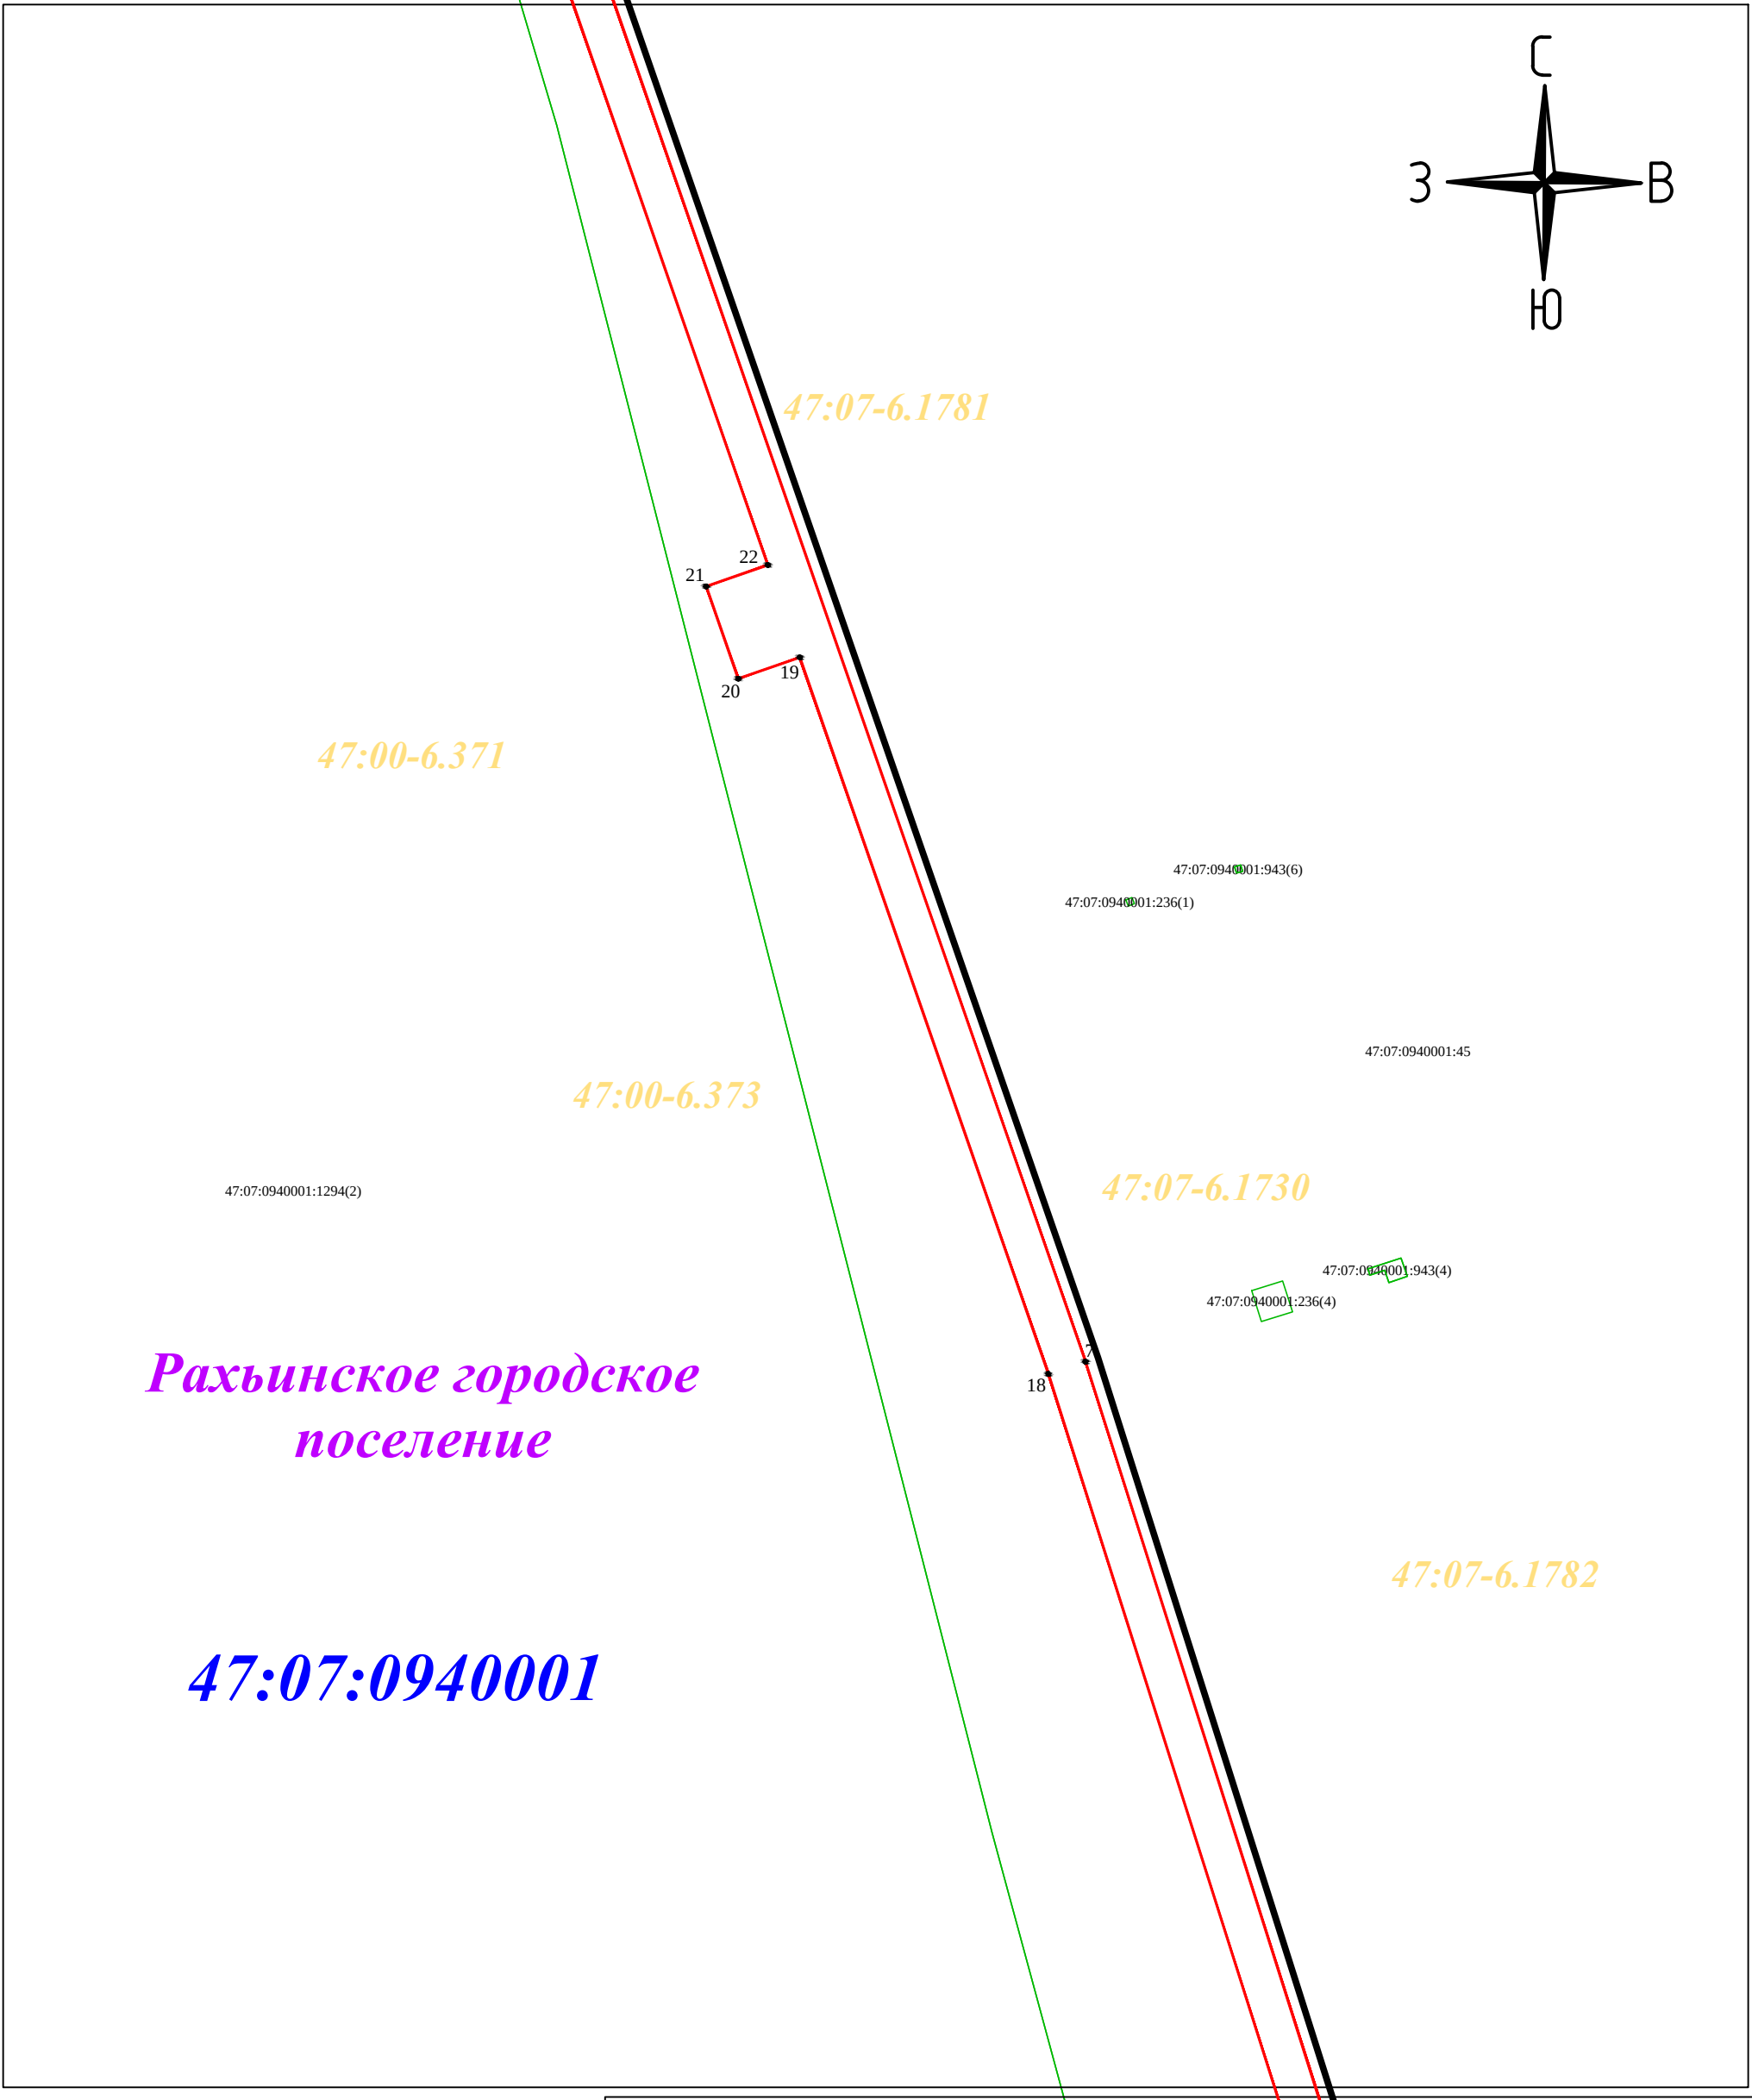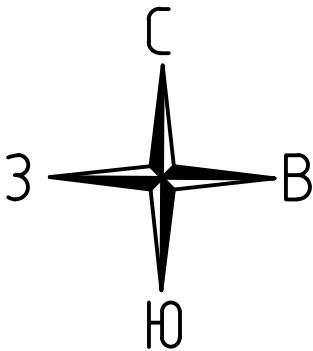


Рахьинское городское поселение



47:07:0940001

М 1:1000

Схема совмещения листов:

- Условные обозначения:
- - проектные границы публичного сервитута
 - - границы кадастровых кварталов
 - 47:07:0941001 - обозначение кадастрового квартала
 - - границы субъекта, МО, населенного пункта
 - 47:07:0940001:45 - обозначение объектов недвижимости, сведения о которых внесены в ЕГРН
 - - границы земельных участков, сведения о которых внесены в ЕГРН
 - - границы ОКС
 - - границы территориальной зоны или иной
 - - характерная точка проектных границ публичного сервитута
 - 1 - обозначение характерной точки проектных границ публичного сервитута
 - - ось проектируемого газопровода

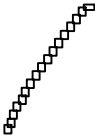

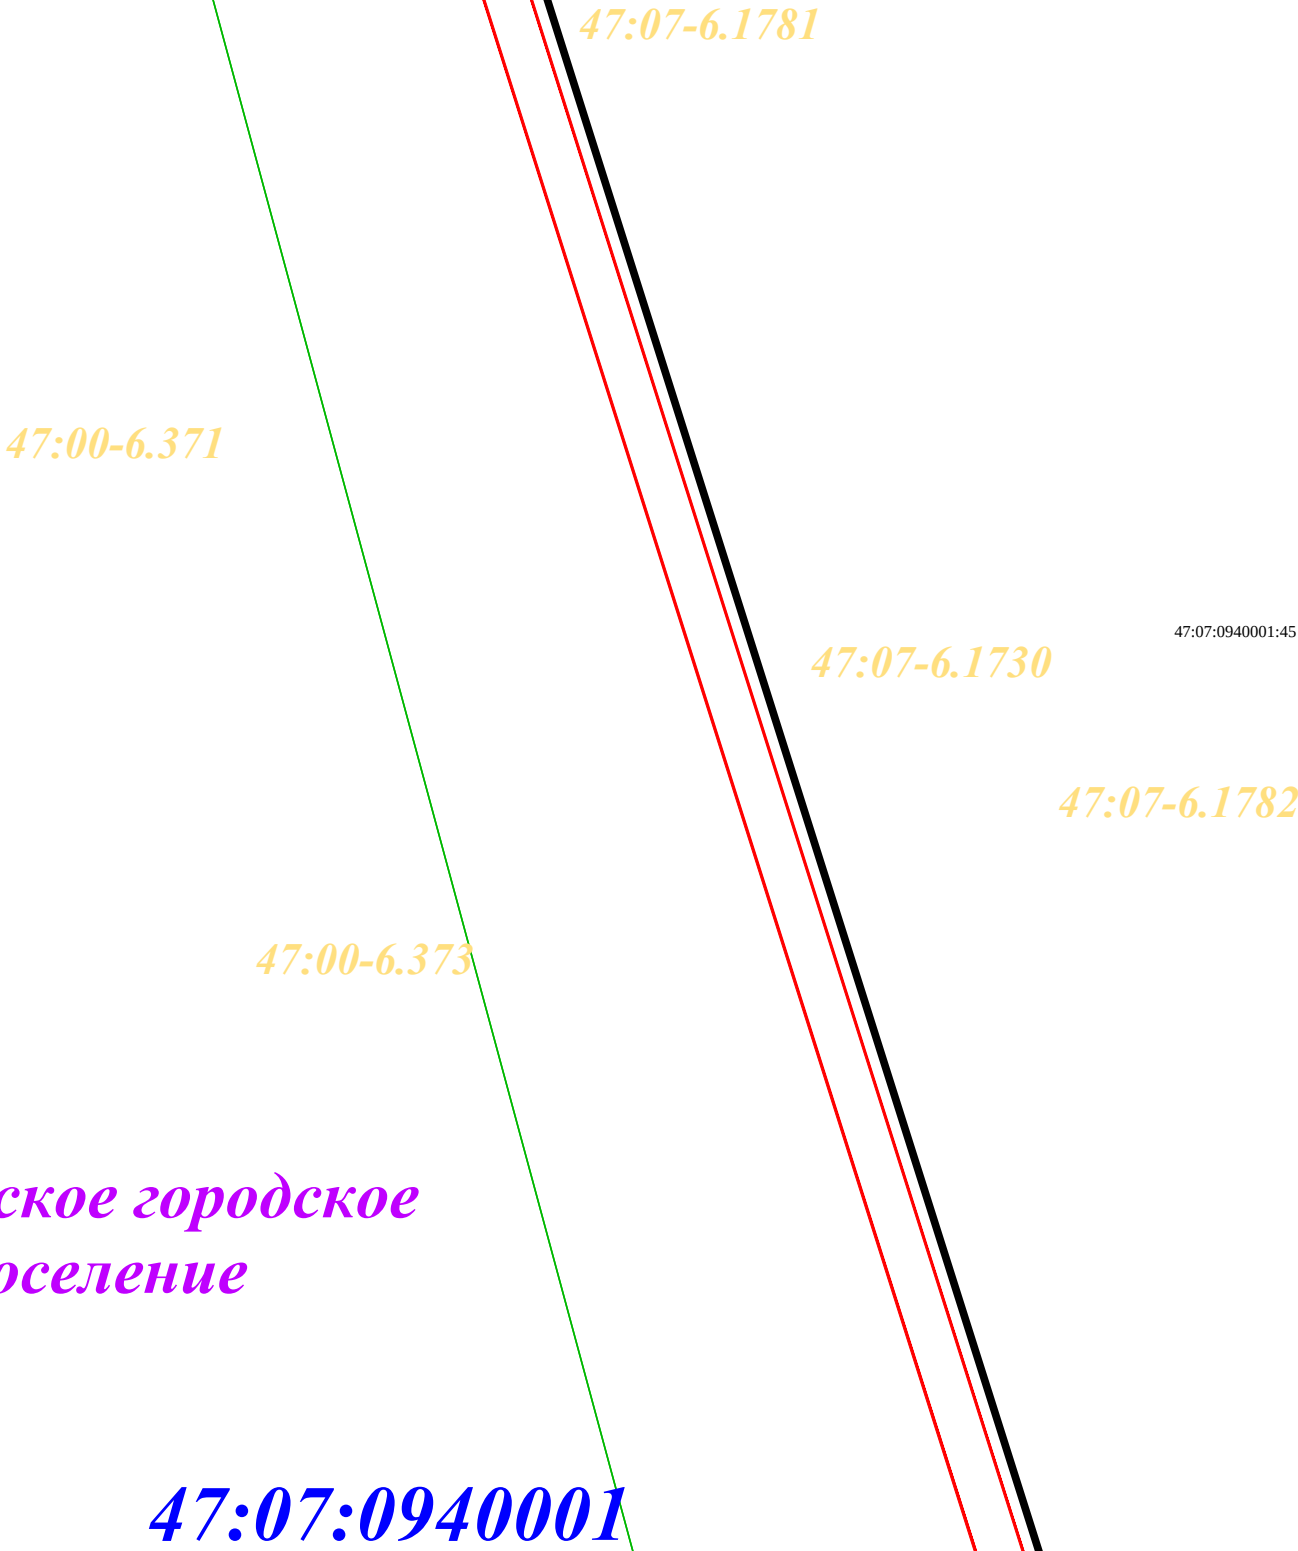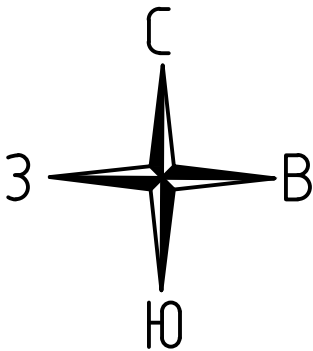



Рахьинское городское
поселение

М 1:1000

Схема совмещения листов:

- Условные обозначения:
- проектные границы публичного сервитута
 - границы кадастровых кварталов
 - обозначение кадастрового квартала
 - границы субъекта, МО, населенного пункта
 - обозначение объектов недвижимости, сведения о которых внесены в ЕГРН
 - границы земельных участков, сведения о которых внесены в ЕГРН
 - границы ОКС
 - границы территориальной зоны или иной
 - характерная точка проектных границ публичного сервитута
 - обозначение характерной точки проектных границ публичного сервитута
 - ось проектируемого газопровода

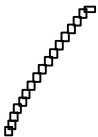

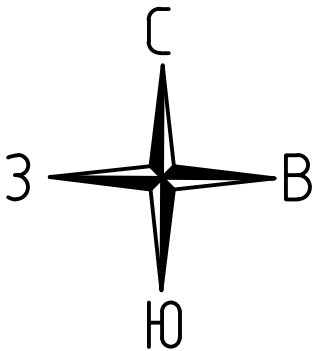

47:07:0940001

47:00-6.371

47:07:0940001:45

Рахьинское городское
поселение

47:07-6.1782

47:07-6.1730

47:07:0940001:1294(2)

47:00-6.373

47:07:0940001:236(2)


47:07-6.1781


М 1:1000

Схема совмещения листов:

Условные обозначения:

- проектные границы публичного сервитута
- границы кадастровых кварталов
- 47:07:0941001 - обозначение кадастрового квартала
- границы субъекта, МО, населенного пункта
- 47:07:0940001:45 - обозначение объектов недвижимости, сведения о которых внесены в ЕГРН
- границы земельных участков, сведения о которых внесены в ЕГРН
- границы ОКС
- границы территориальной зоны или иной
- характерная точка проектных границ публичного сервитута
- 1 - обозначение характерной точки проектных границ публичного сервитута
- ось проектируемого газопровода

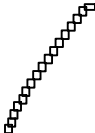


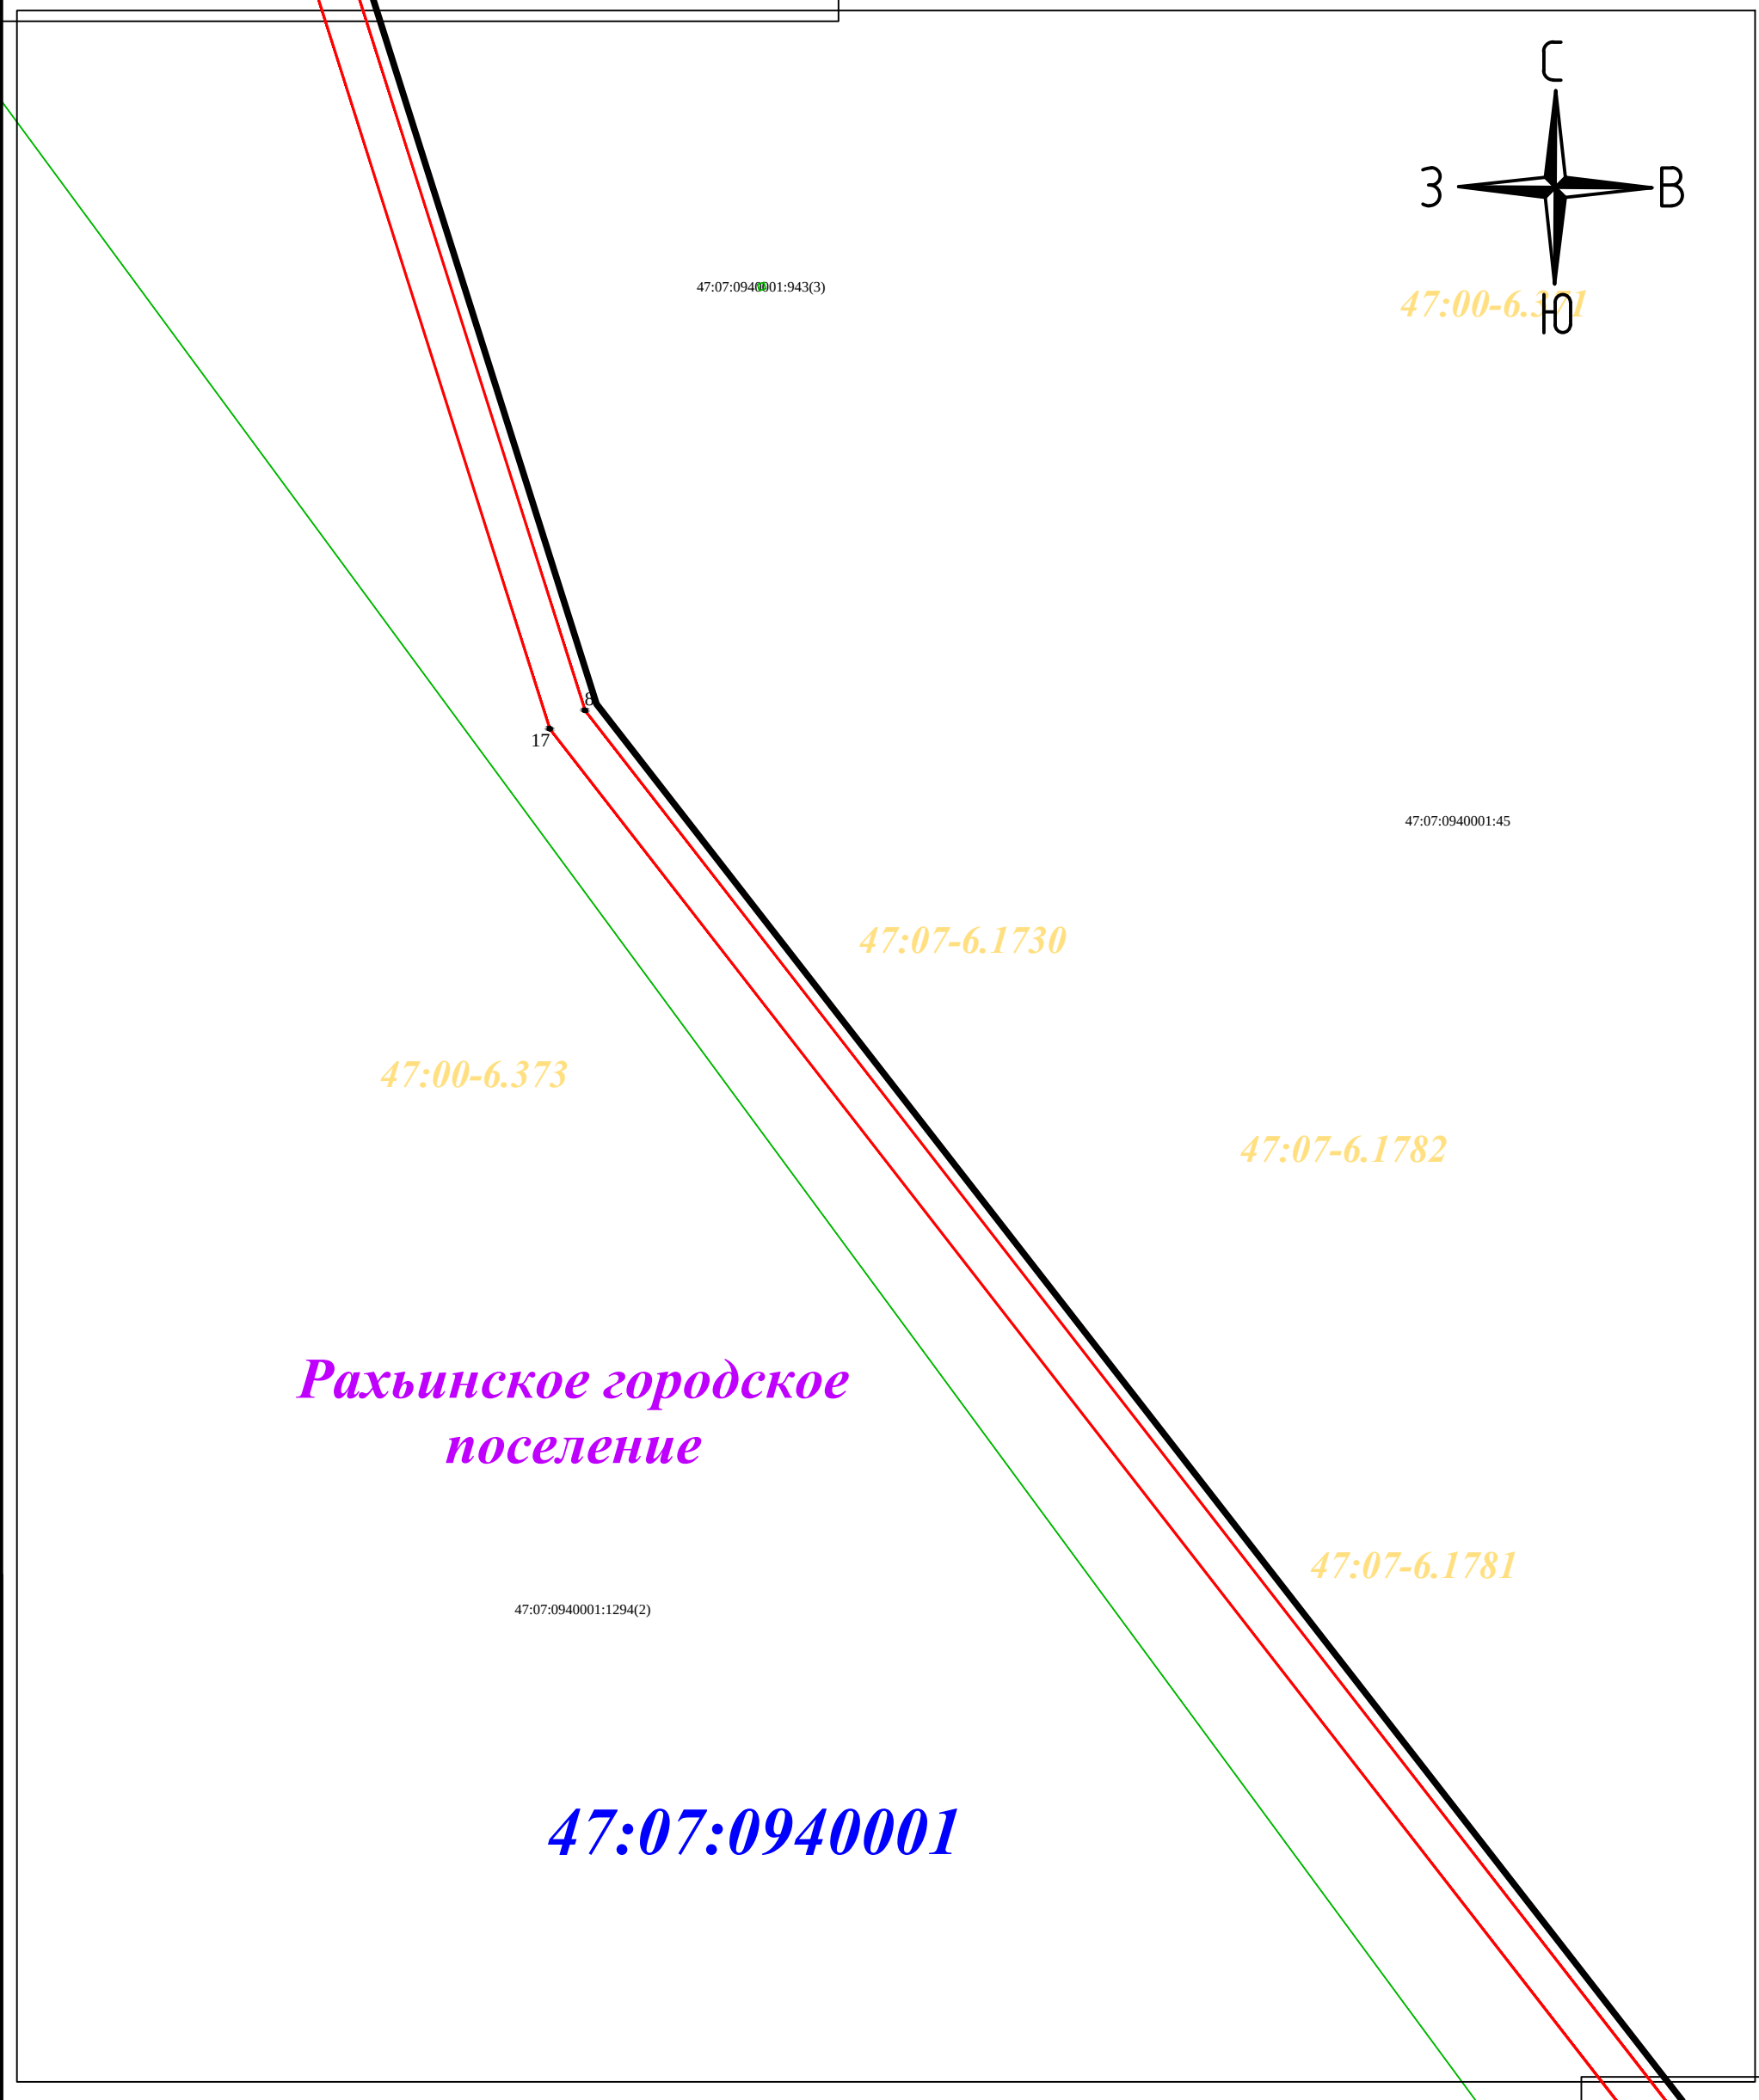


М 1:1000

Схема совмещения листов:

- Условные обозначения:
- - проектные границы публичного сервитута
 - - границы кадастровых кварталов
 - 47:07:0941001 - обозначение кадастрового квартала
 - - границы субъекта, МО, населенного пункта
 - 47:07:0940001:45 - обозначение объектов недвижимости, сведения о которых внесены в ЕГРН
 - - границы земельных участков, сведения о которых внесены в ЕГРН
 - - границы ОКС
 - - границы территориальной зоны или иной
 - - характерная точка проектных границ публичного сервитута
 - 1 - обозначение характерной точки проектных границ публичного сервитута
 - - ось проектируемого газопровода

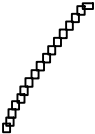

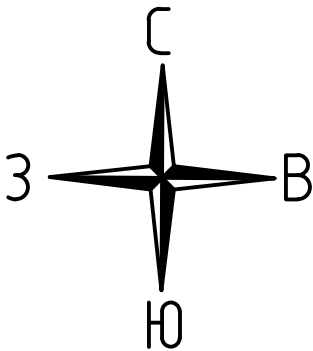

47:00-6.373

47:07-6.1730

47:07:0940001:45

47:07:0940001:943(1)

47:07:0940001

47:00-6.371

47:07-6.1782

47:07-6.1781

Рахьинское городское
поселение

47:07:0940001:45


47:07:0940001:1294(2)


М 1:1000

Схема совмещения листов:

Условные обозначения:

- проектные границы публичного сервитута
- границы кадастровых кварталов
- 47:07:0941001 - обозначение кадастрового квартала
- границы субъекта, МО, населенного пункта
- 47:07:0940001:45 - обозначение объектов недвижимости, сведения о которых внесены в ЕГРН
- границы земельных участков, сведения о которых внесены в ЕГРН
- границы ОКС
- границы территориальной зоны или иной
- характерная точка проектных границ публичного сервитута
- 1 - обозначение характерной точки проектных границ публичного сервитута
- ось проектируемого газопровода

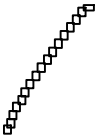

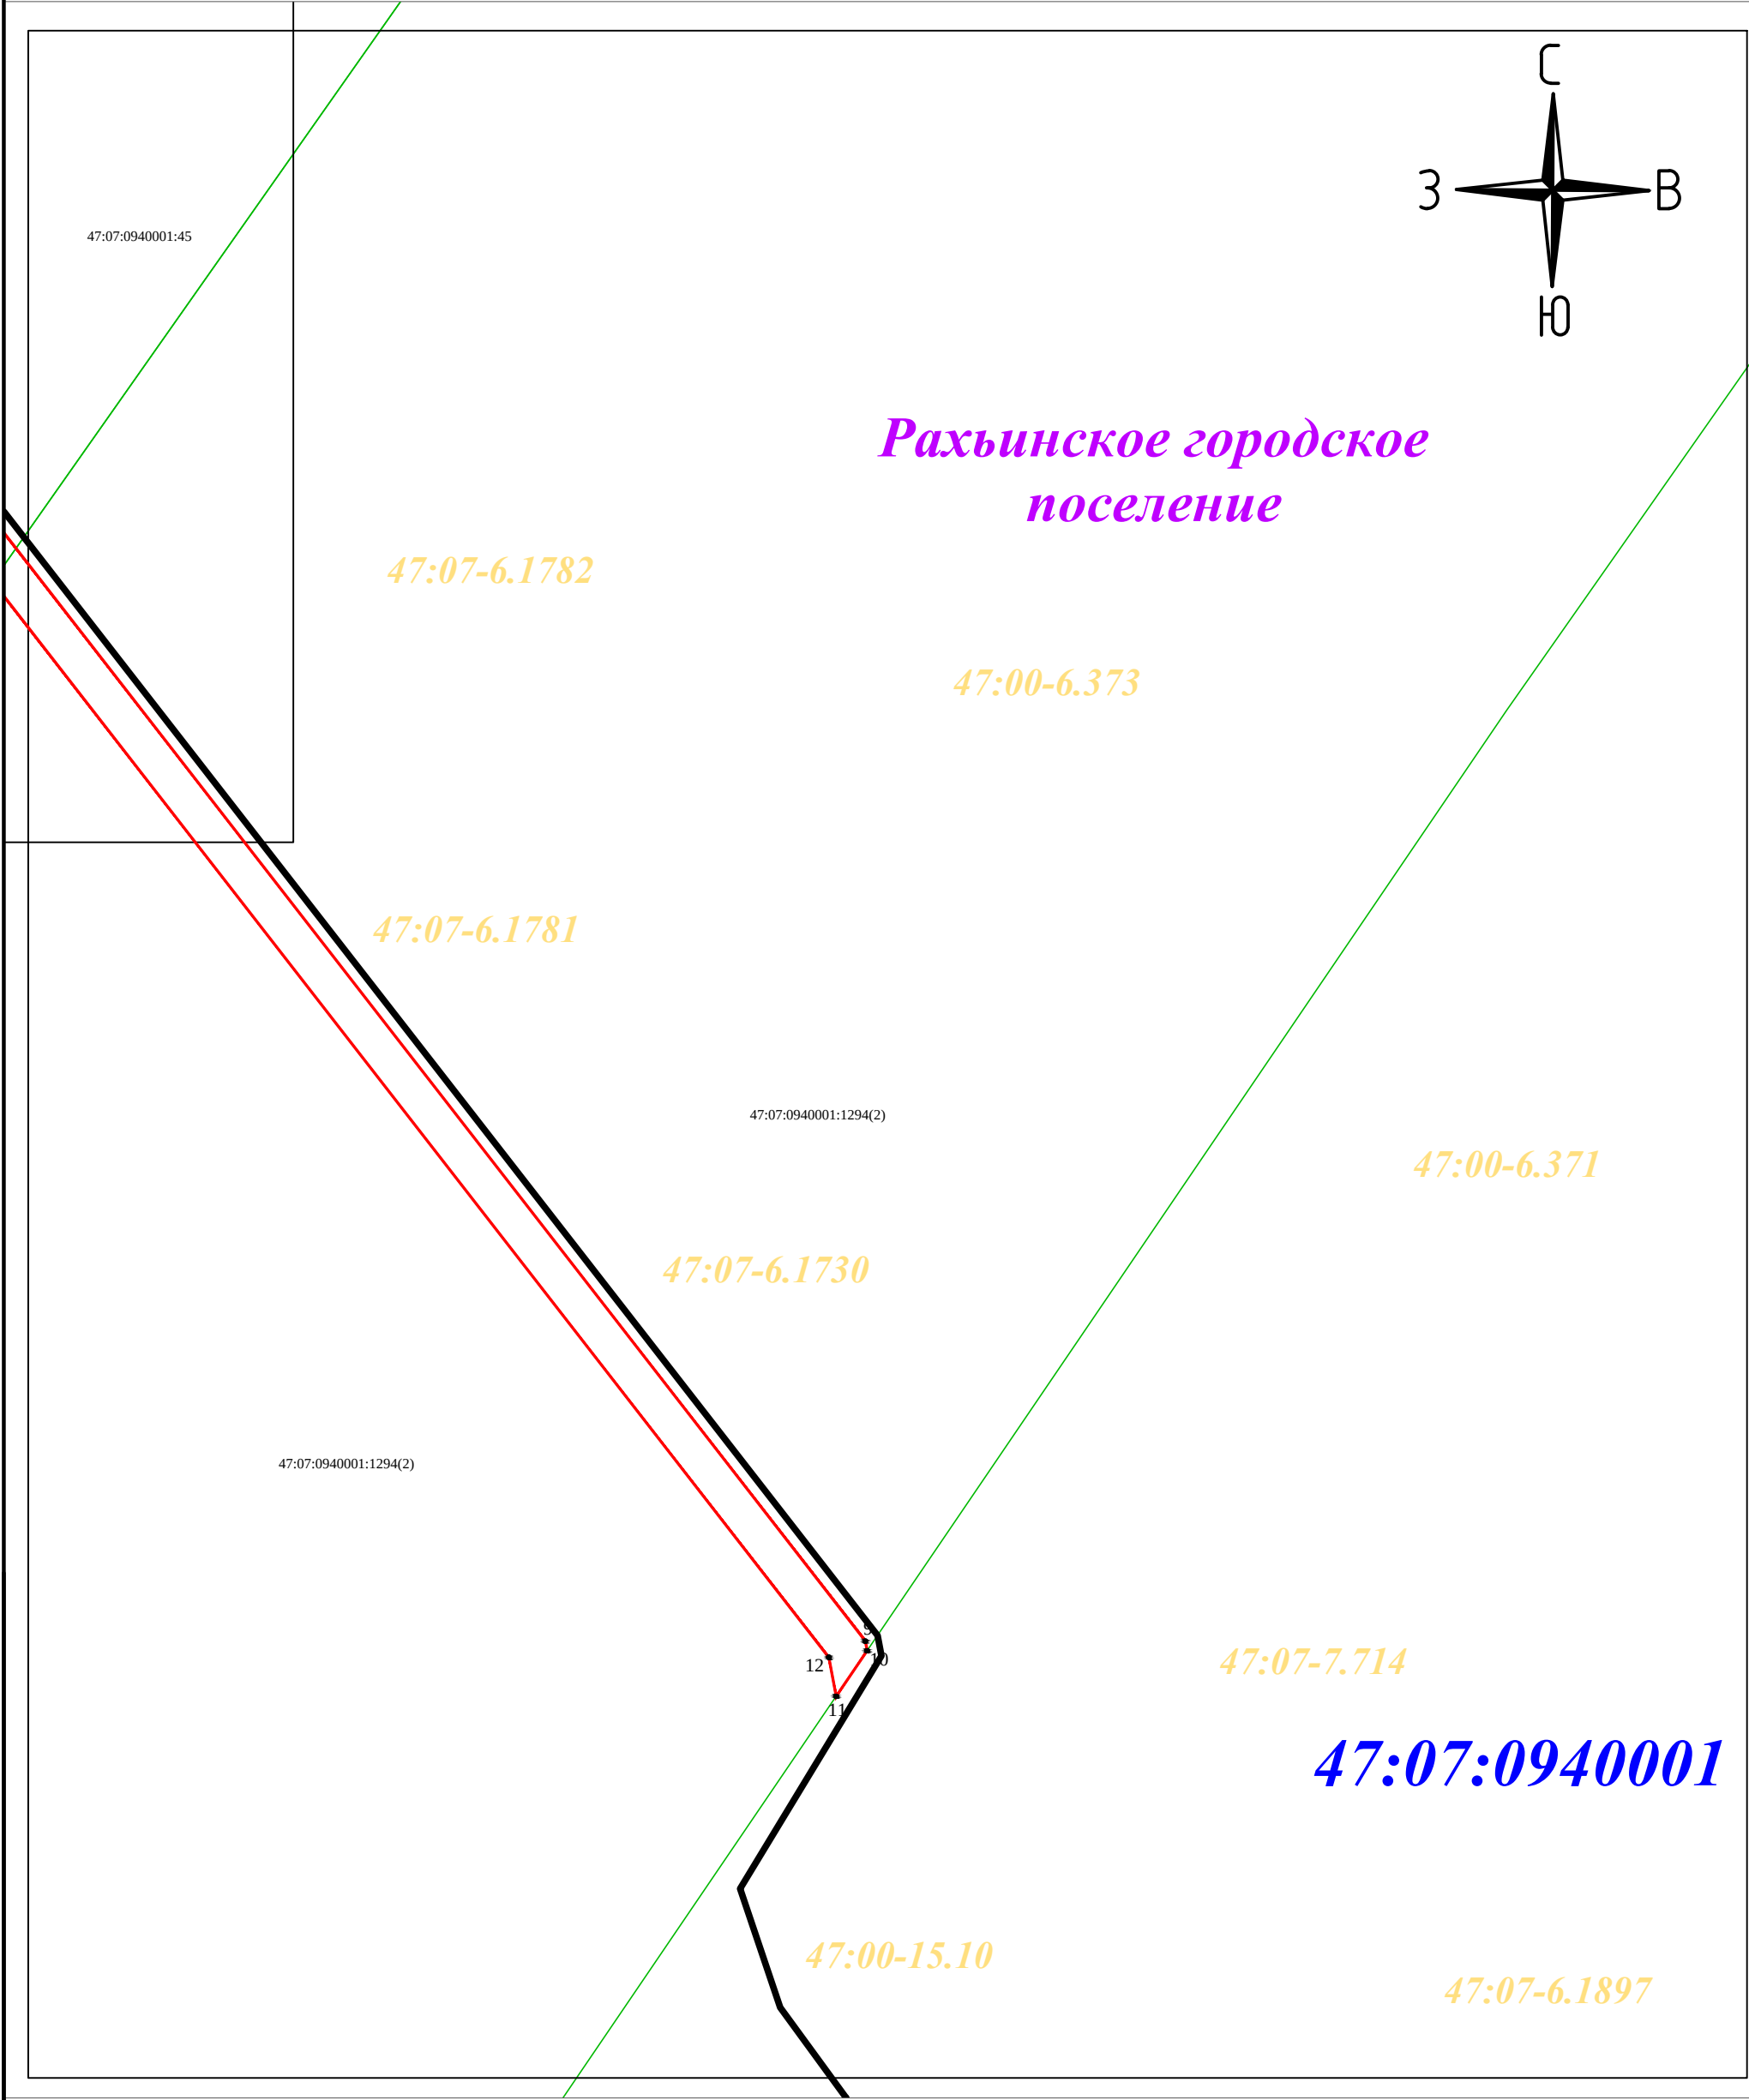



М 1:1000

Схема совмещения листов:

Условные обозначения:

- - проектные границы публичного сервитута
- - границы кадастровых кварталов
- 47:07:0941001 - обозначение кадастрового квартала
- - границы субъекта, МО, населенного пункта
- 47:07:0940001:45 - обозначение объектов недвижимости, сведения о которых внесены в ЕГРН
- - границы земельных участков, сведения о которых внесены в ЕГРН
- - границы ОКС
- - границы территориальной зоны или иной
- - характерная точка проектных границ публичного сервитута
- 1 - обозначение характерной точки проектных границ публичного сервитута
- - ось проектируемого газопровода

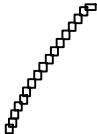

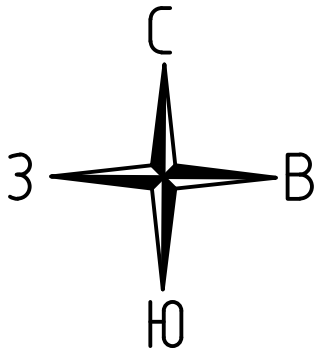

Романовское сельское поселение

47:07:0940001

Схема совмещения листов:



47:07:0940001:1295(1)

47:07-7.561

47:00-6.373

47:00-6.371

47:07-6.1730

47:07-6.1781

47:07-7.148

47:07-6.1782

47:07:0940001:1296

47:07:0940001:940(9)

47:07:0941002:39

47:07-7.134

47:07-7.561

47:07:0940001:1295(2)

47:07:0941002


47:07-7.148

47:07-6.1782

Условные обозначения:

М 1:1000

- проектные границы публичного сервитута
- границы кадастровых кварталов
- 47:07:0941001 - обозначение кадастрового квартала
- границы субъекта, МО, населенного пункта
- 47:07:0940001:45 - обозначение объектов недвижимости, сведения о которых внесены в ЕГРН
- границы земельных участков, сведения о которых внесены в ЕГРН
- границы ОКС
- границы территориальной зоны или иной
- характерная точка проектных границ публичного сервитута
- 1 - обозначение характерной точки проектных границ публичного сервитута
- ось проектируемого газопровода

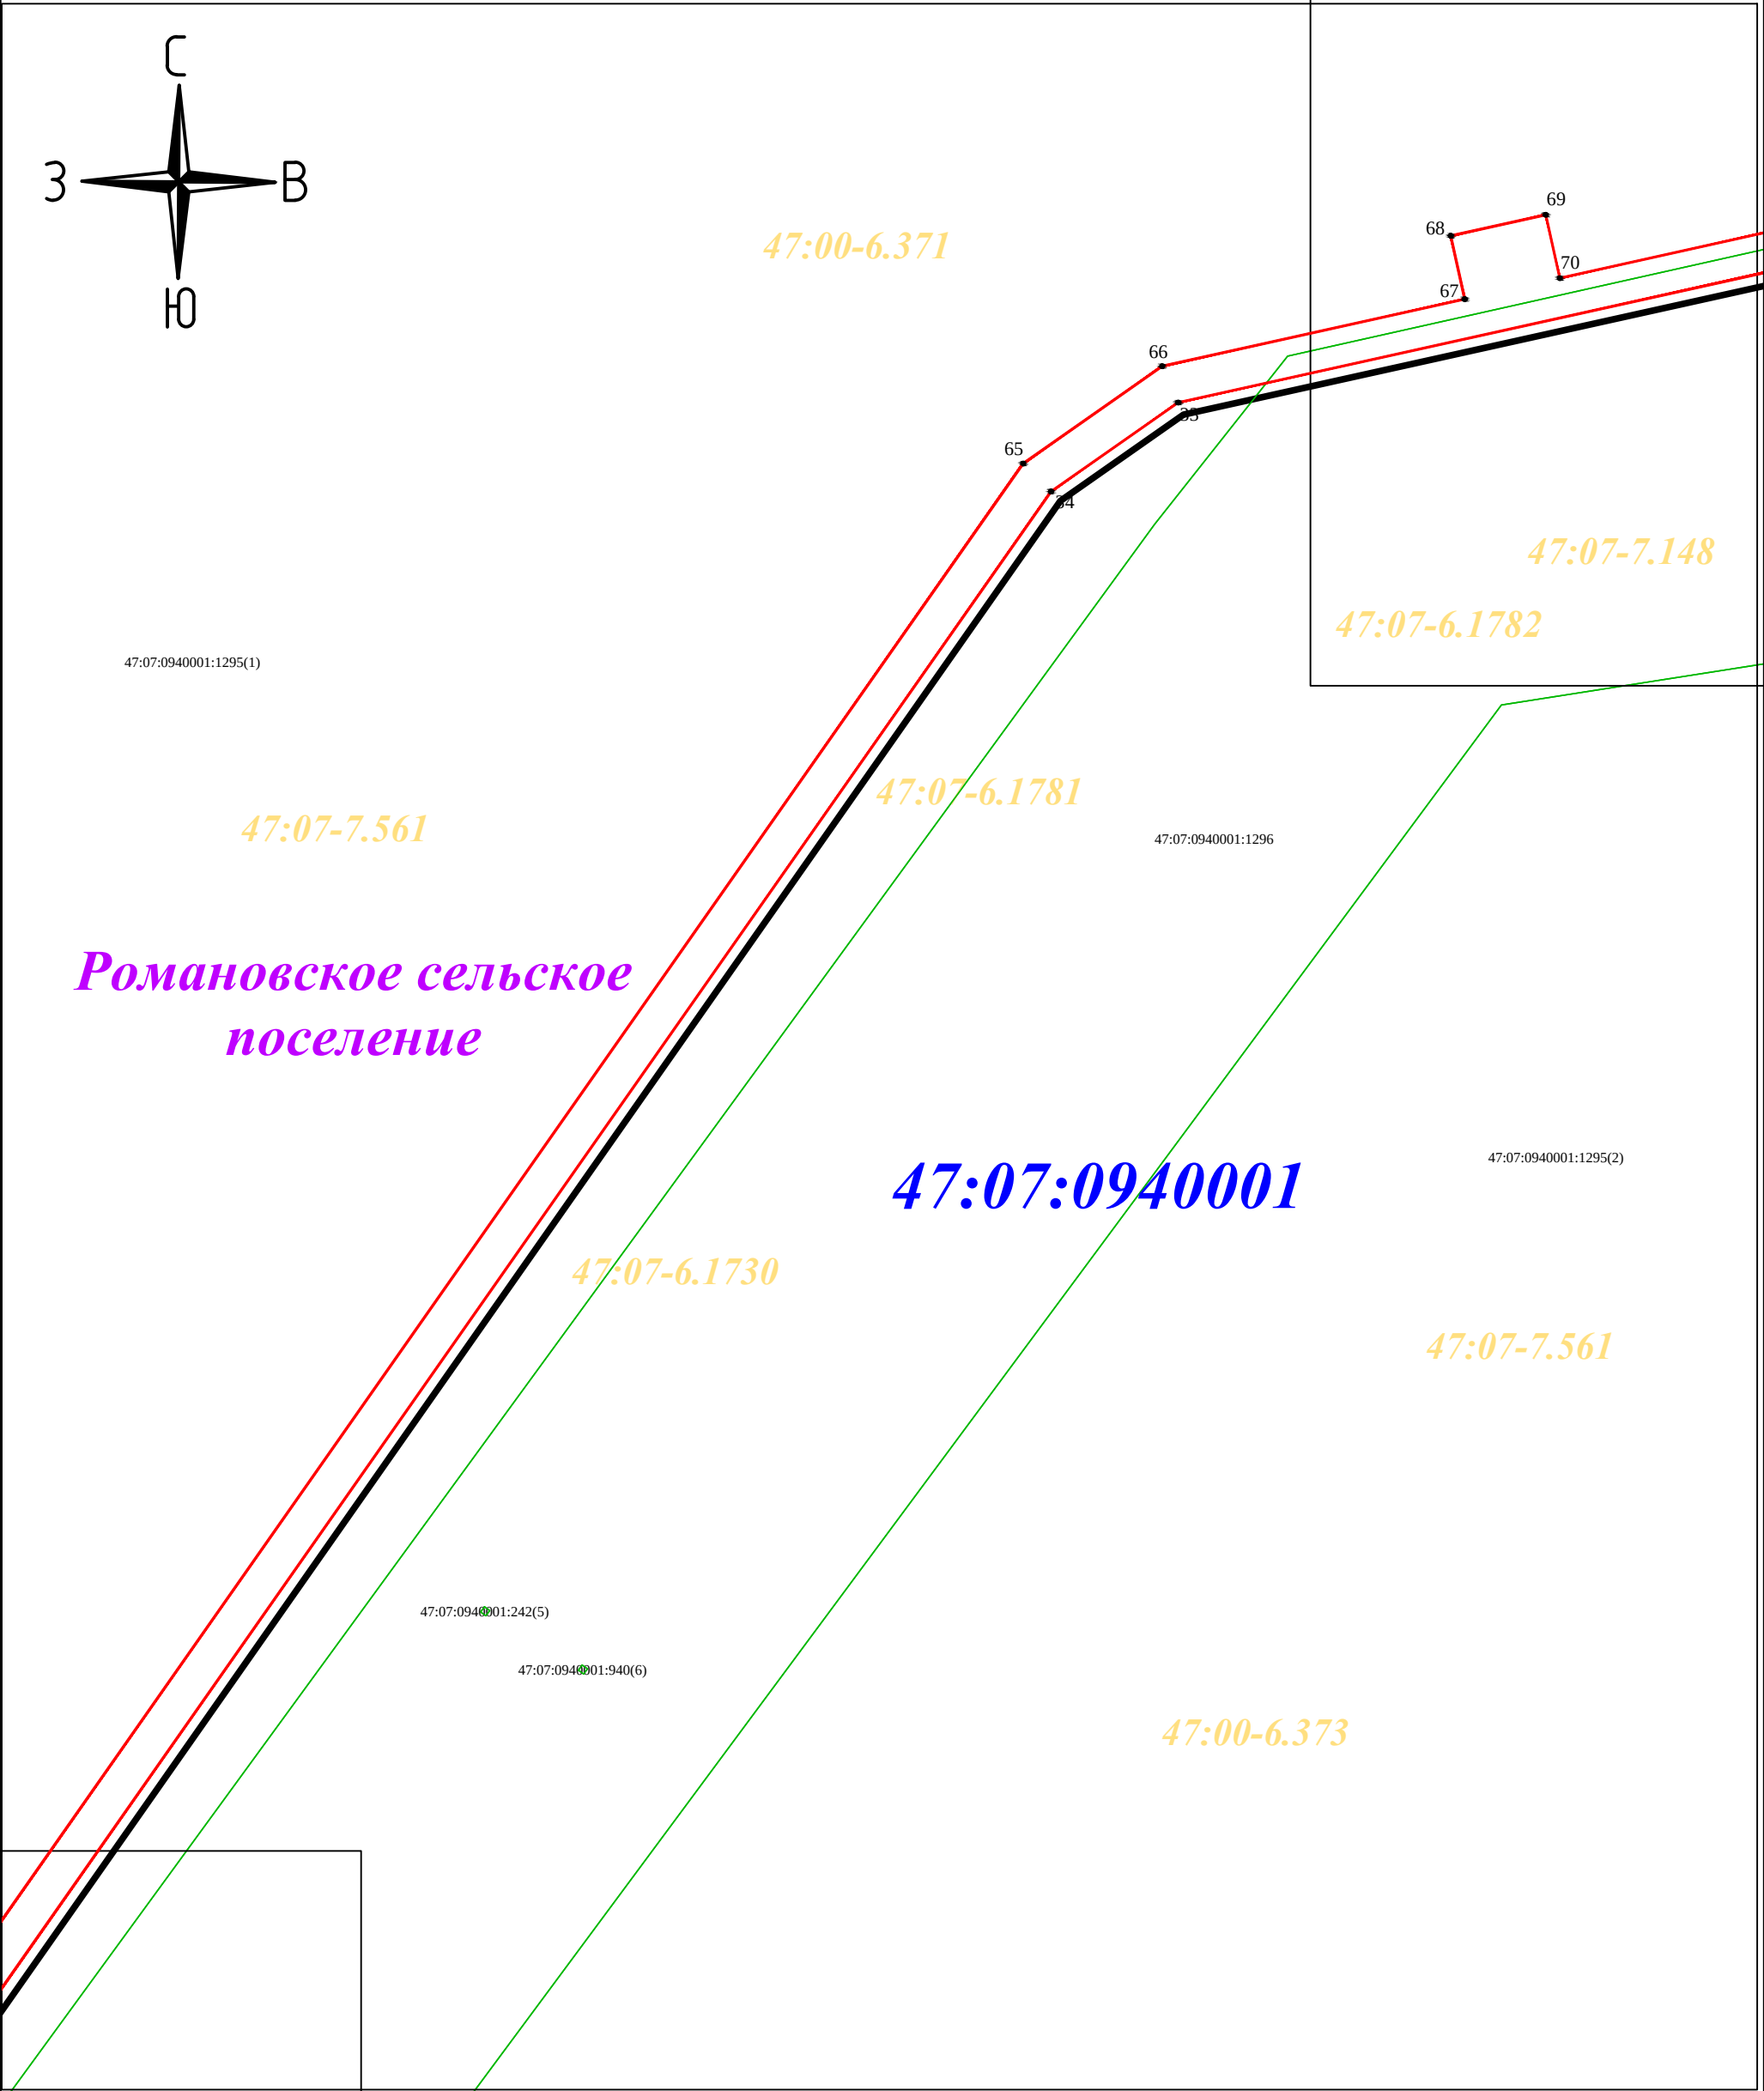


М 1:1000

Схема совмещения листов:

Условные обозначения:


- проектные границы публичного сервитута
- границы кадастровых кварталов
- обозначение кадастрового квартала
- границы субъекта, МО, населенного пункта
- обозначение объектов недвижимости, сведения о которых внесены в ЕГРН
- границы земельных участков, сведения о которых внесены в ЕГРН
- границы ОКС
- границы территориальной зоны или иной
- характерная точка проектных границ публичного сервитута
- обозначение характерной точки проектных границ публичного сервитута
- ось проектируемого газопровода

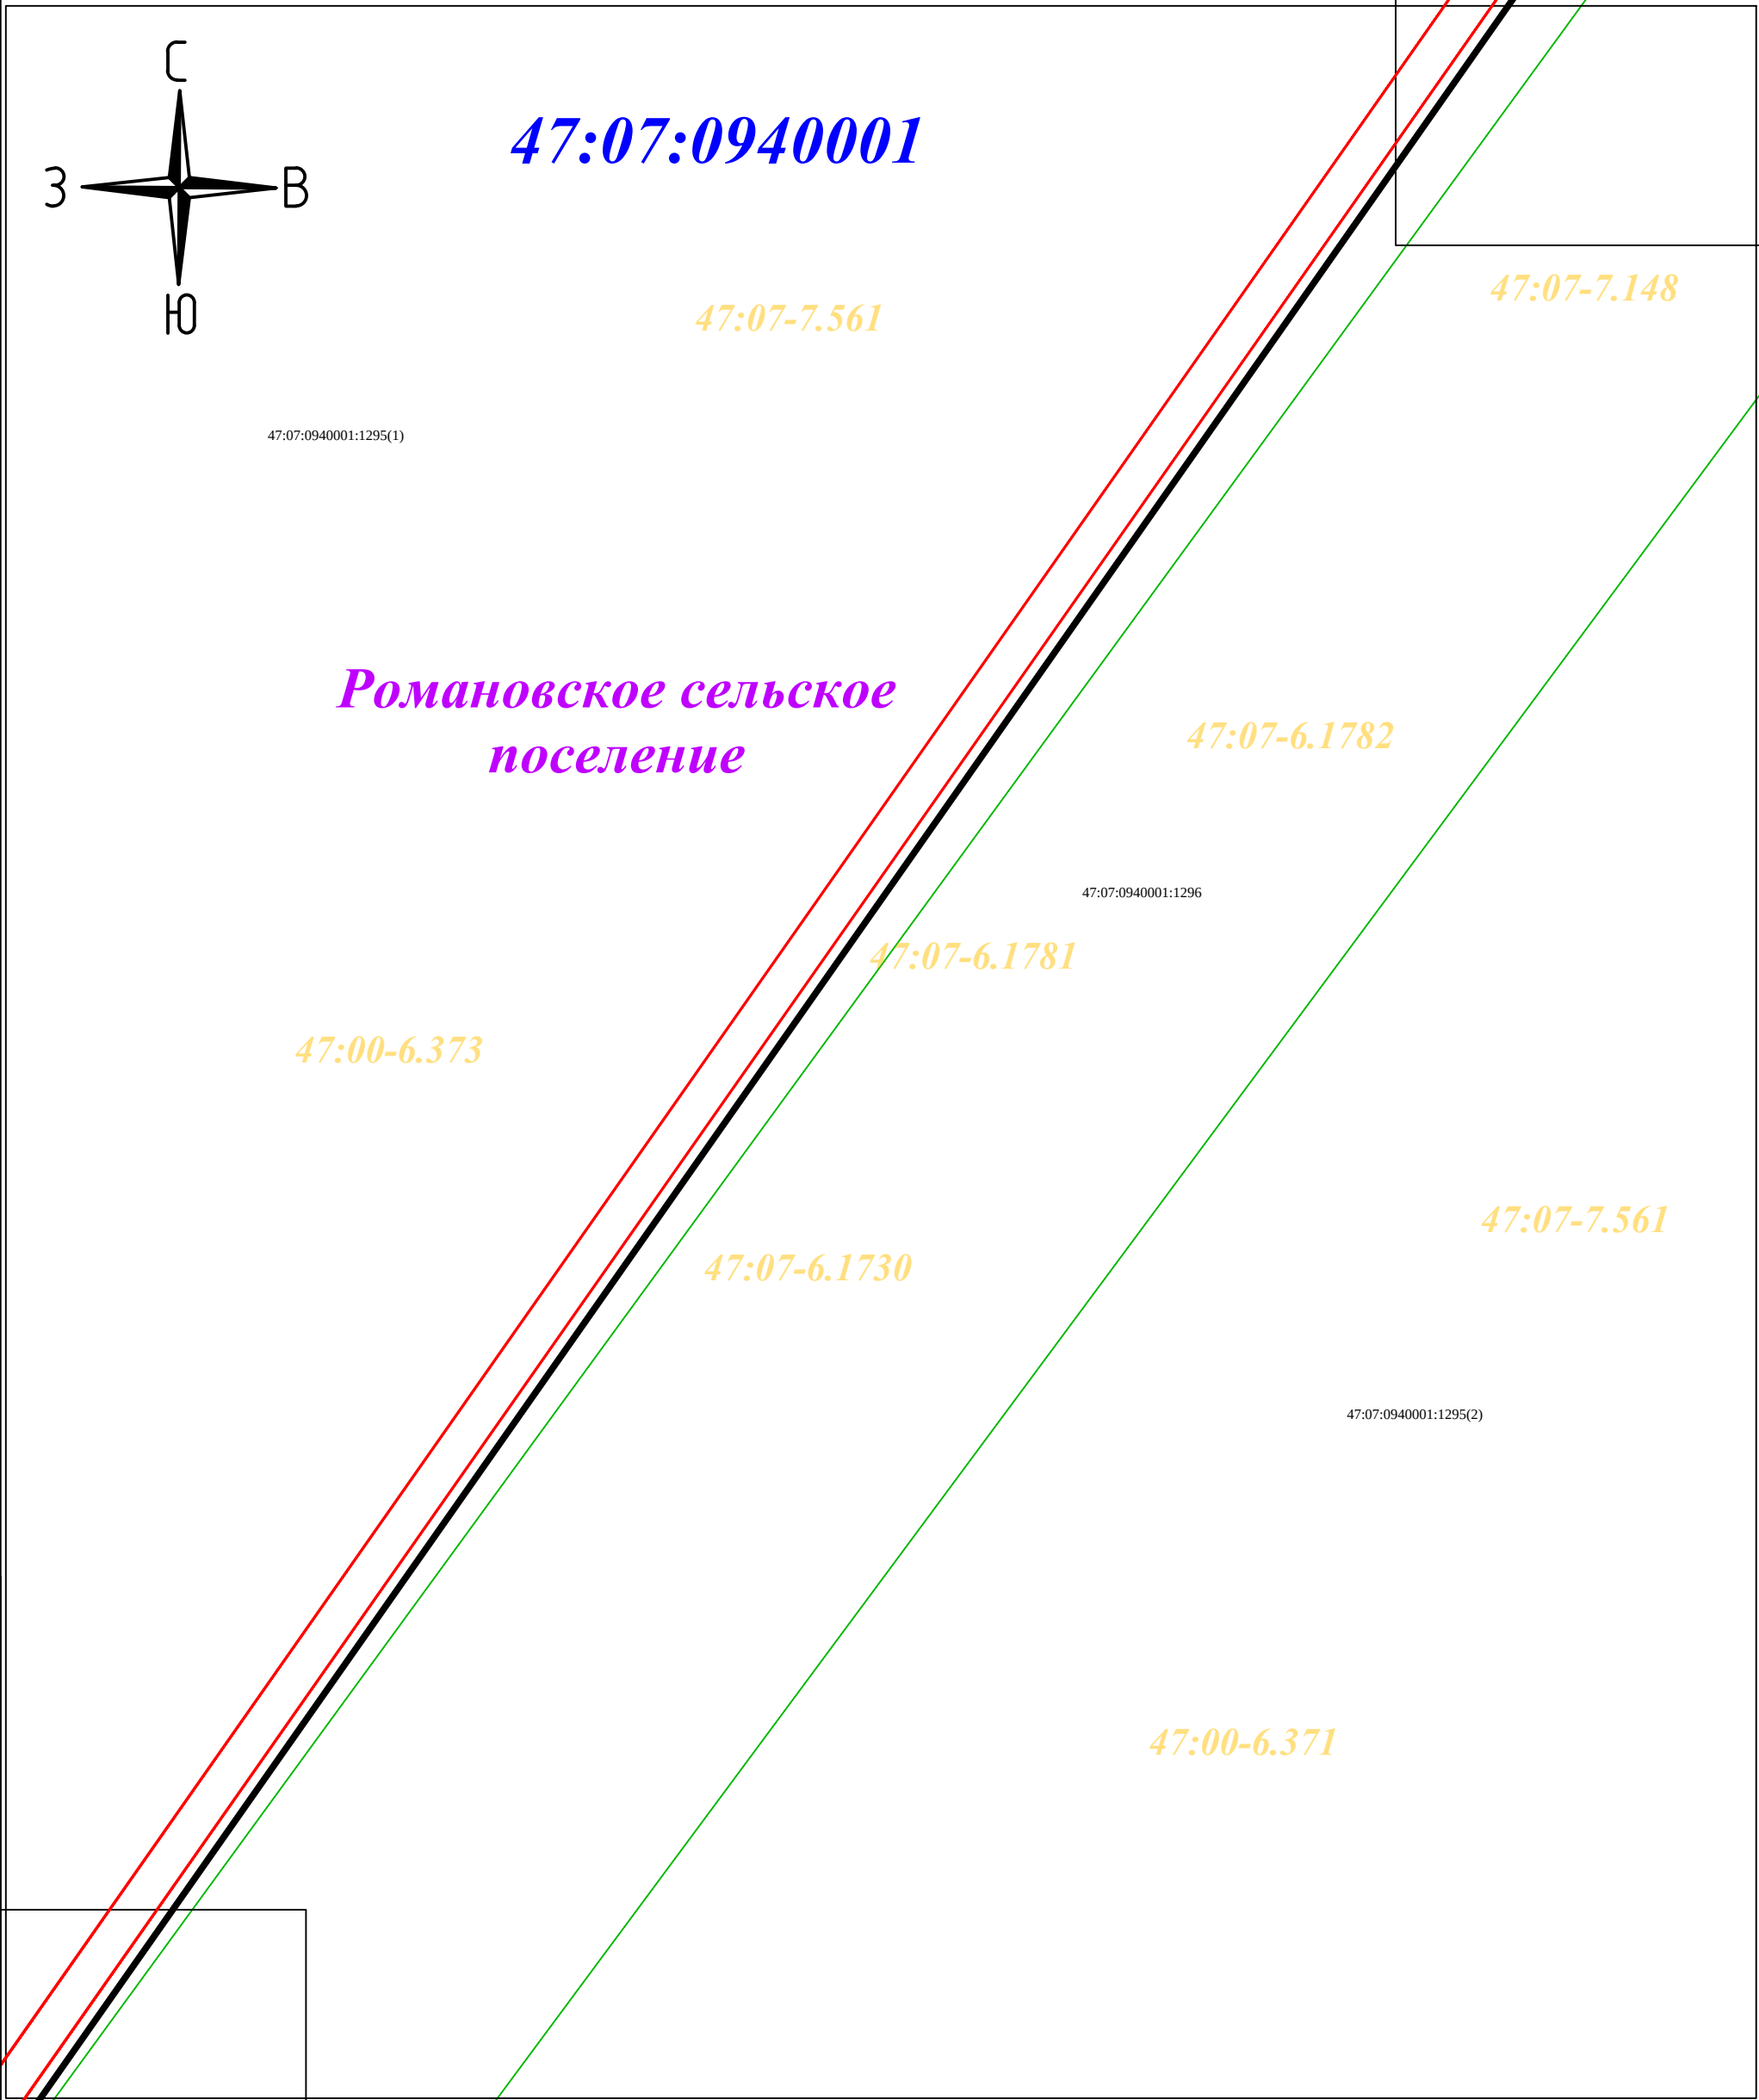



М 1:1000

Схема совмещения листов:

Условные обозначения:

 -  - проектные границы публичного сервитута
-  - границы кадастровых кварталов
-  - обозначение кадастрового квартала
-  - границы субъекта, МО, населенного пункта
-  - обозначение объектов недвижимости, сведения о которых внесены в ЕГРН
-  - границы земельных участков, сведения о которых внесены в ЕГРН
-  - границы ОКС
-  - границы территориальной зоны или иной
-  - характерная точка проектных границ публичного сервитута
-  - обозначение характерной точки проектных границ публичного сервитута
-  - ось проектируемого газопровода

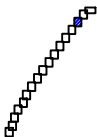

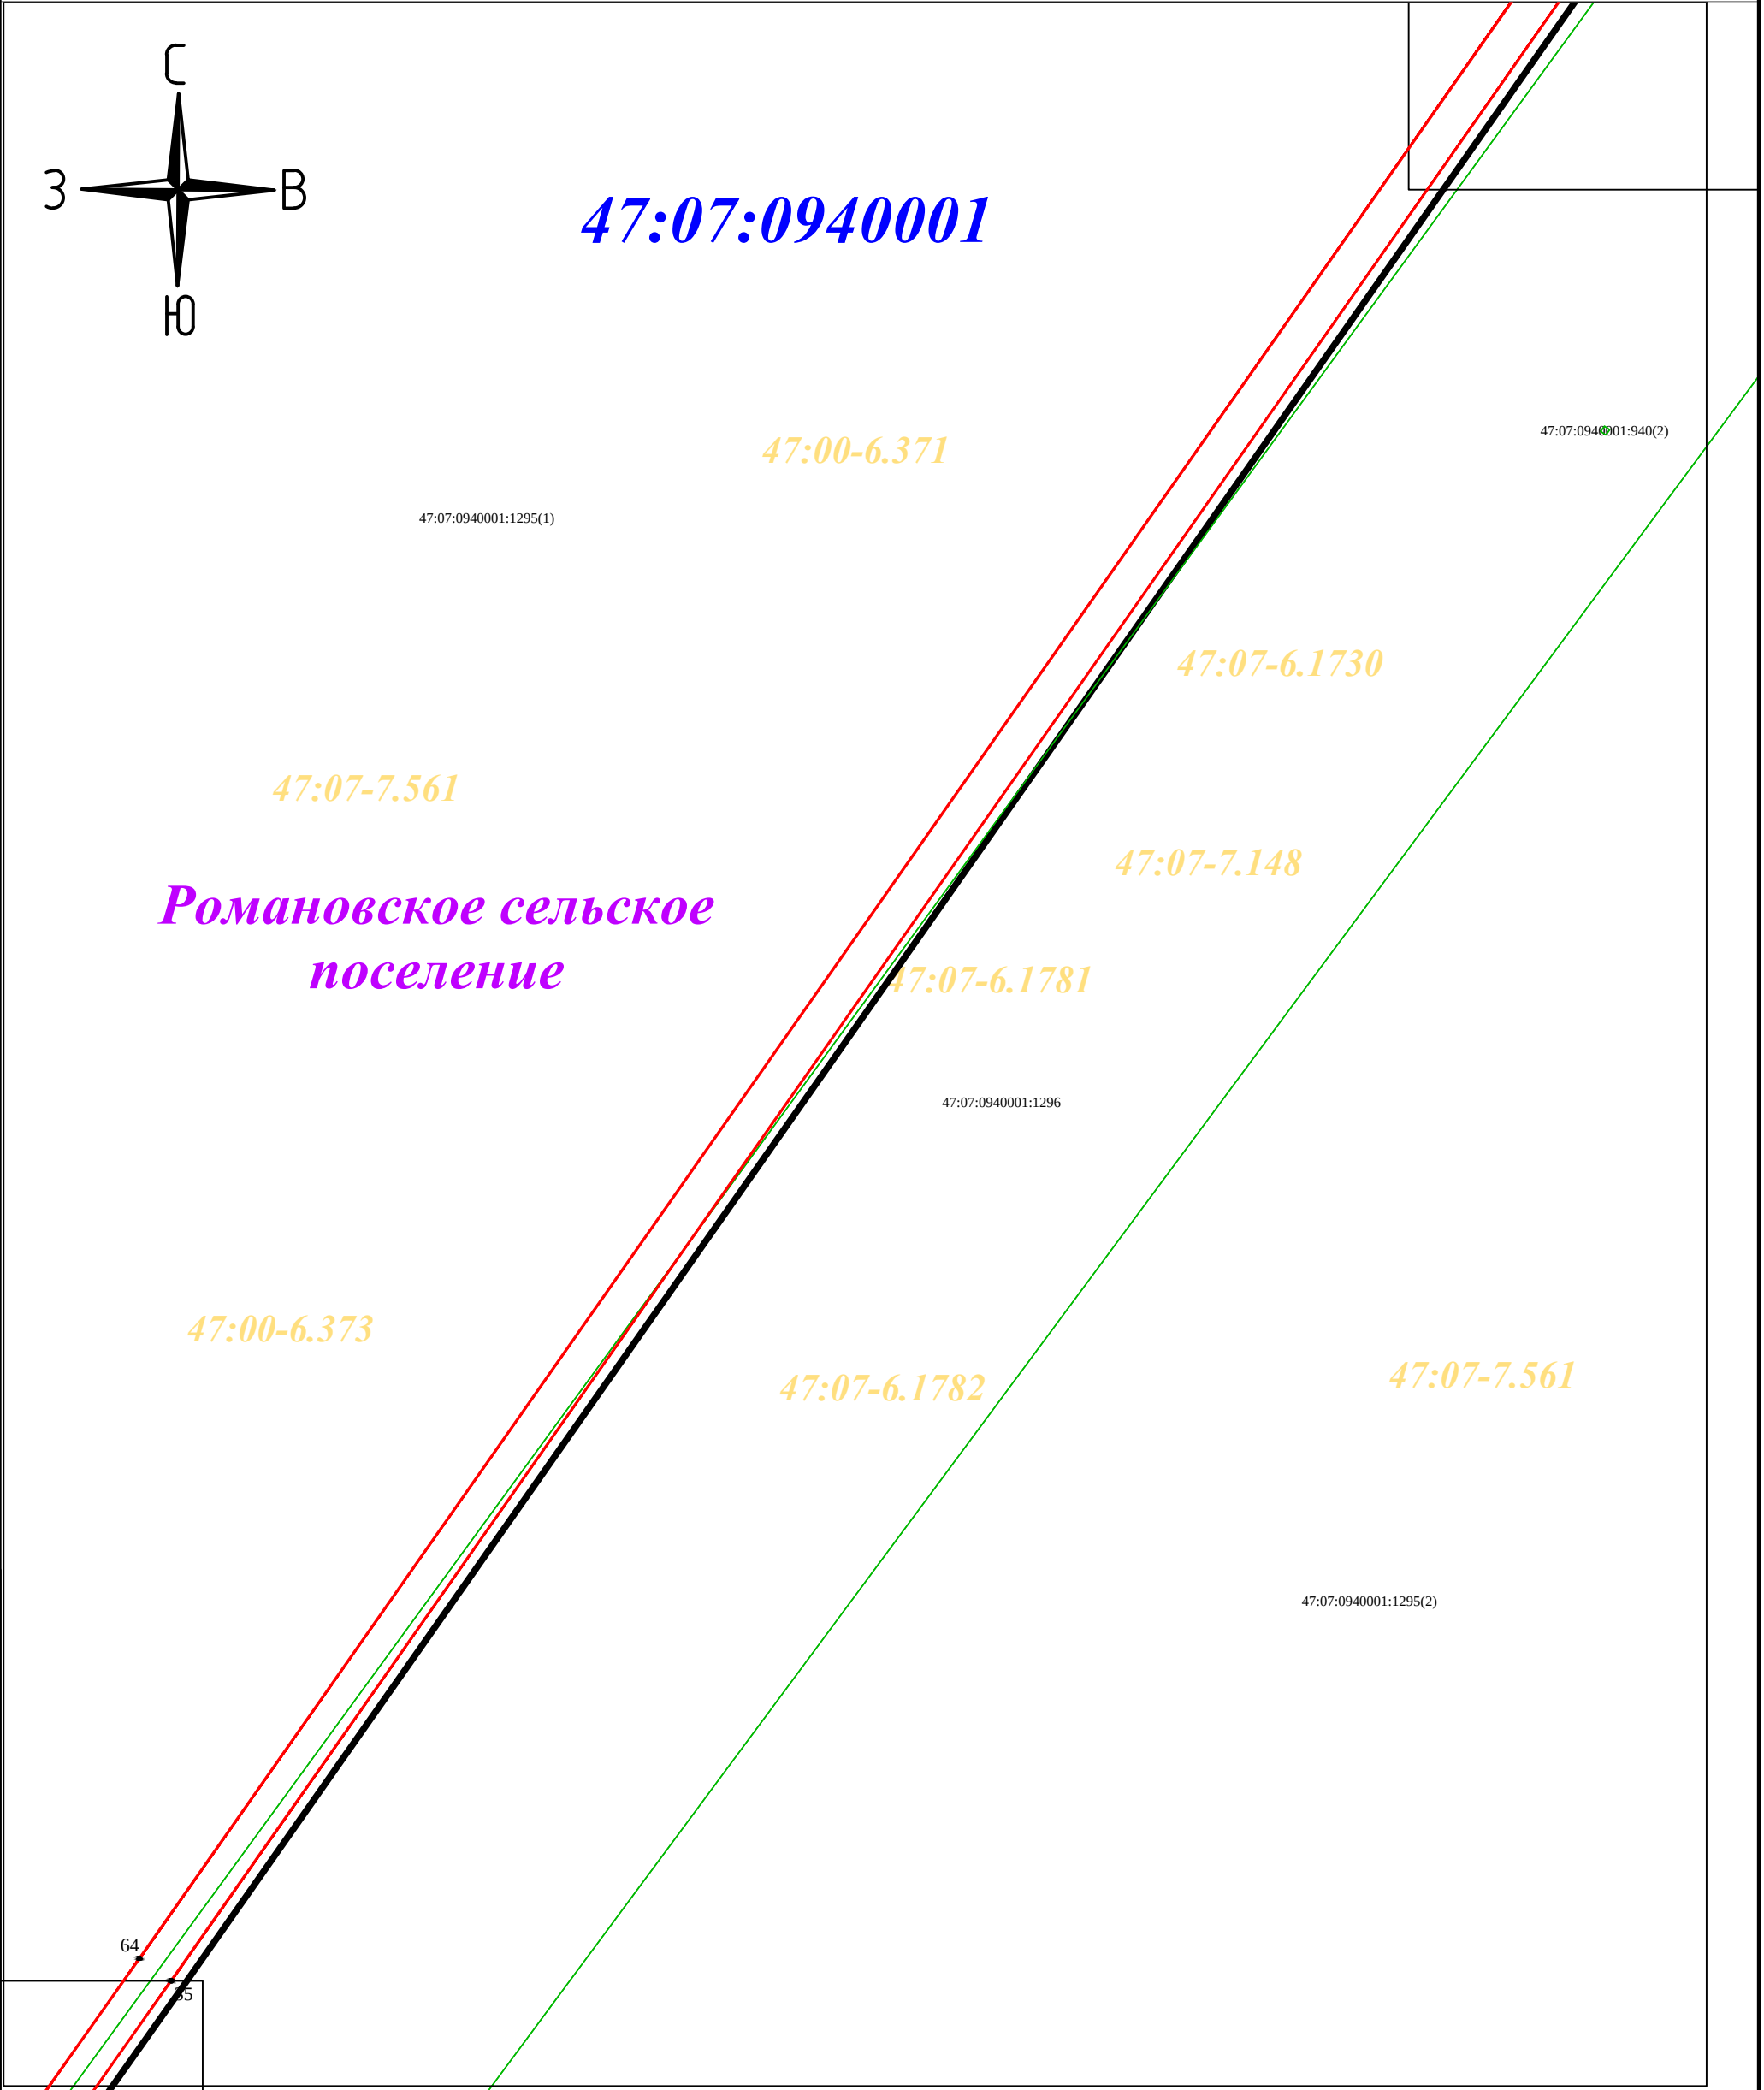



М 1:1000

Схема совмещения листов:

Условные обозначения:

- - проектные границы публичного сервитута
- - границы кадастровых кварталов
- 47:07:0941001 - обозначение кадастрового квартала
- - границы субъекта, МО, населенного пункта
- 47:07:0940001:45 - обозначение объектов недвижимости, сведения о которых внесены в ЕГРН
- - границы земельных участков, сведения о которых внесены в ЕГРН
- - границы ОКС
- - границы территориальной зоны или иной
- - характерная точка проектных границ публичного сервитута
- 1 - обозначение характерной точки проектных границ публичного сервитута
- - ось проектируемого газопровода

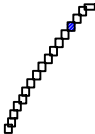


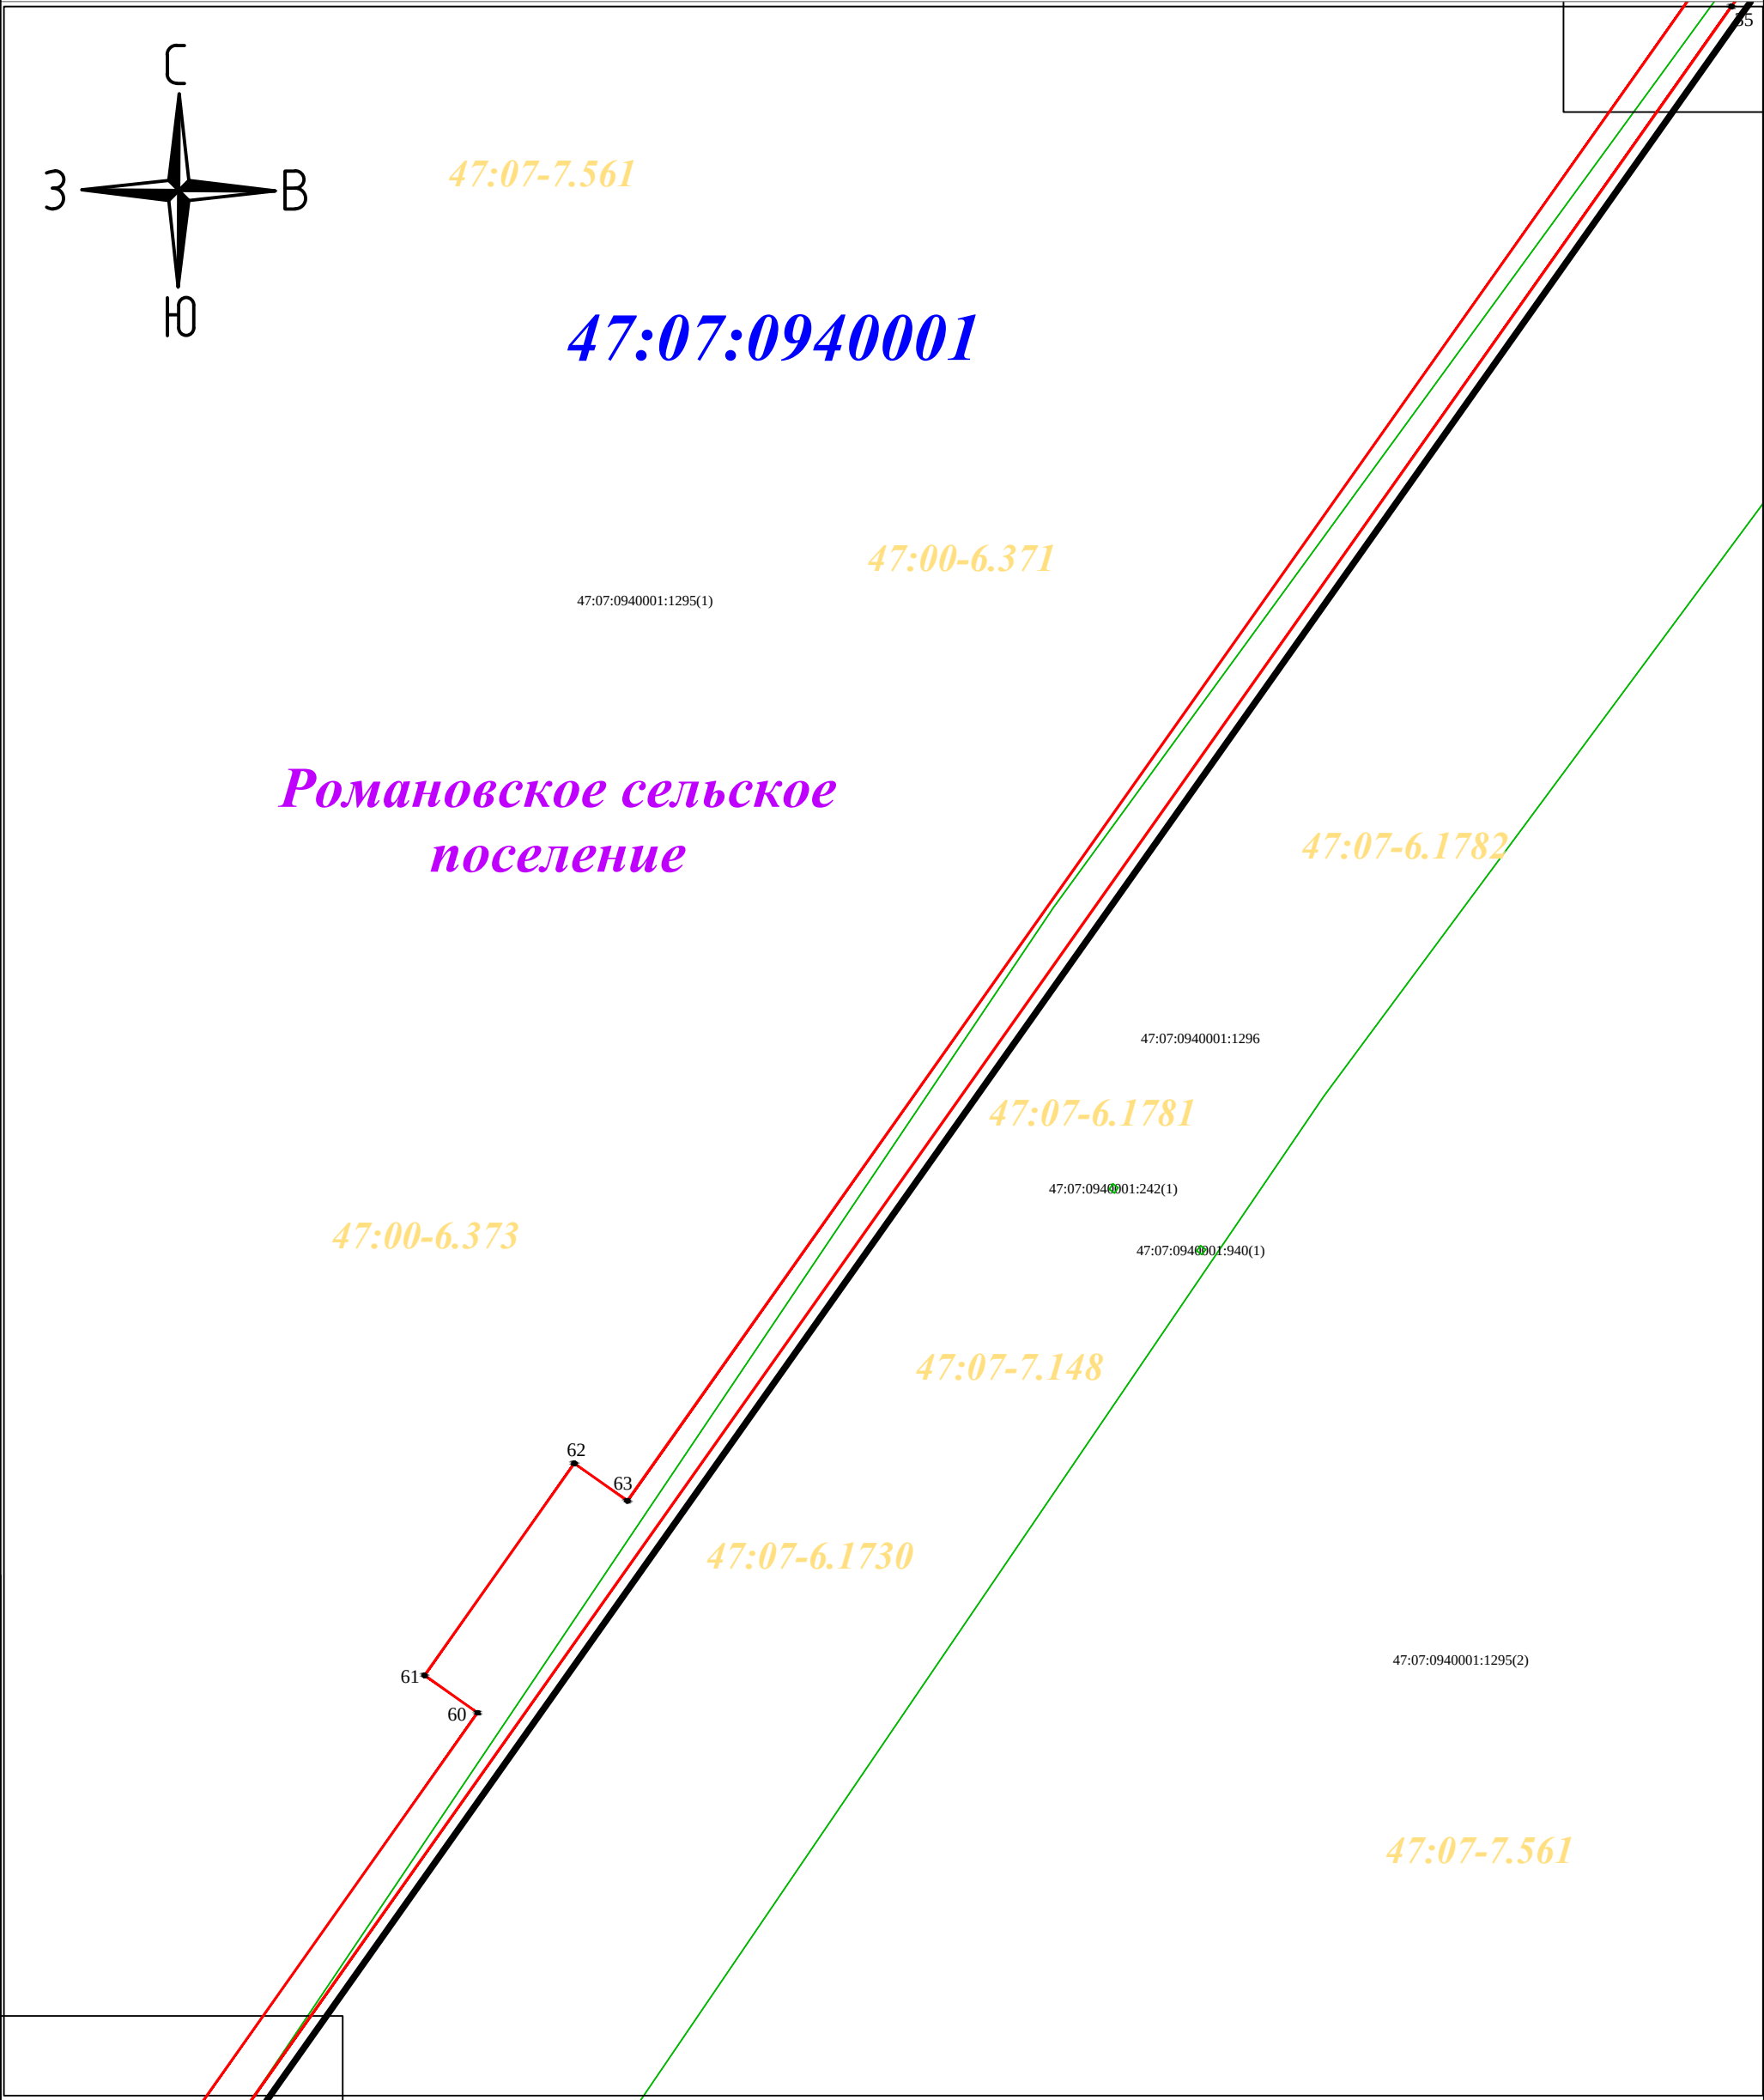


М 1:1000

Схема совмещения листов:

- Условные обозначения:
- проектные границы публичного сервитута
 - границы кадастровых кварталов
 - 47:07:0941001 - обозначение кадастрового квартала
 - границы субъекта, МО, населенного пункта
 - 47:07:0940001:45 - обозначение объектов недвижимости, сведения о которых внесены в ЕГРН
 - границы земельных участков, сведения о которых внесены в ЕГРН
 - границы ОКС
 - границы территориальной зоны или иной
 - характерная точка проектных границ публичного сервитута
 - 1 - обозначение характерной точки проектных границ публичного сервитута
 - ось проектируемого газопровода

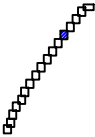

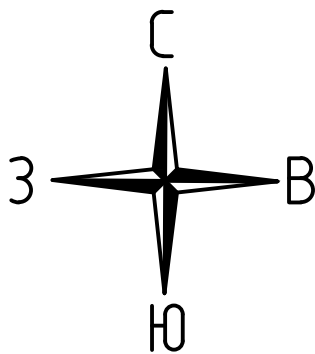

Романовское сельское поселение

47:07-7.561

47:07:0940001:1295(1)

47:00-6.371

47:07:0940001

47:07:0940001:1299

47:00-6.373

47:07-6.1781

47:07-6.1782

47:07:0940001:1296

59

56

47:07-7.148

47:07:0940001:1295(1)

47:07:0940001:940(4)

47:07-6.1730

47:07:0940001:1295(2)


47:07-7.561


М 1:1000

Условные обозначения:

- проектные границы публичного сервитута
- границы кадастровых кварталов
- 47:07:0941001 - обозначение кадастрового квартала
- границы субъекта, МО, населенного пункта
- 47:07:0940001:45 - обозначение объектов недвижимости, сведения о которых внесены в ЕГРН
- границы земельных участков, сведения о которых внесены в ЕГРН
- границы ОКС
- границы территориальной зоны или иной
- характерная точка проектных границ публичного сервитута
- 1 - обозначение характерной точки проектных границ публичного сервитута
- ось проектируемого газопровода

Схема совмещения листов:

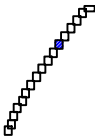


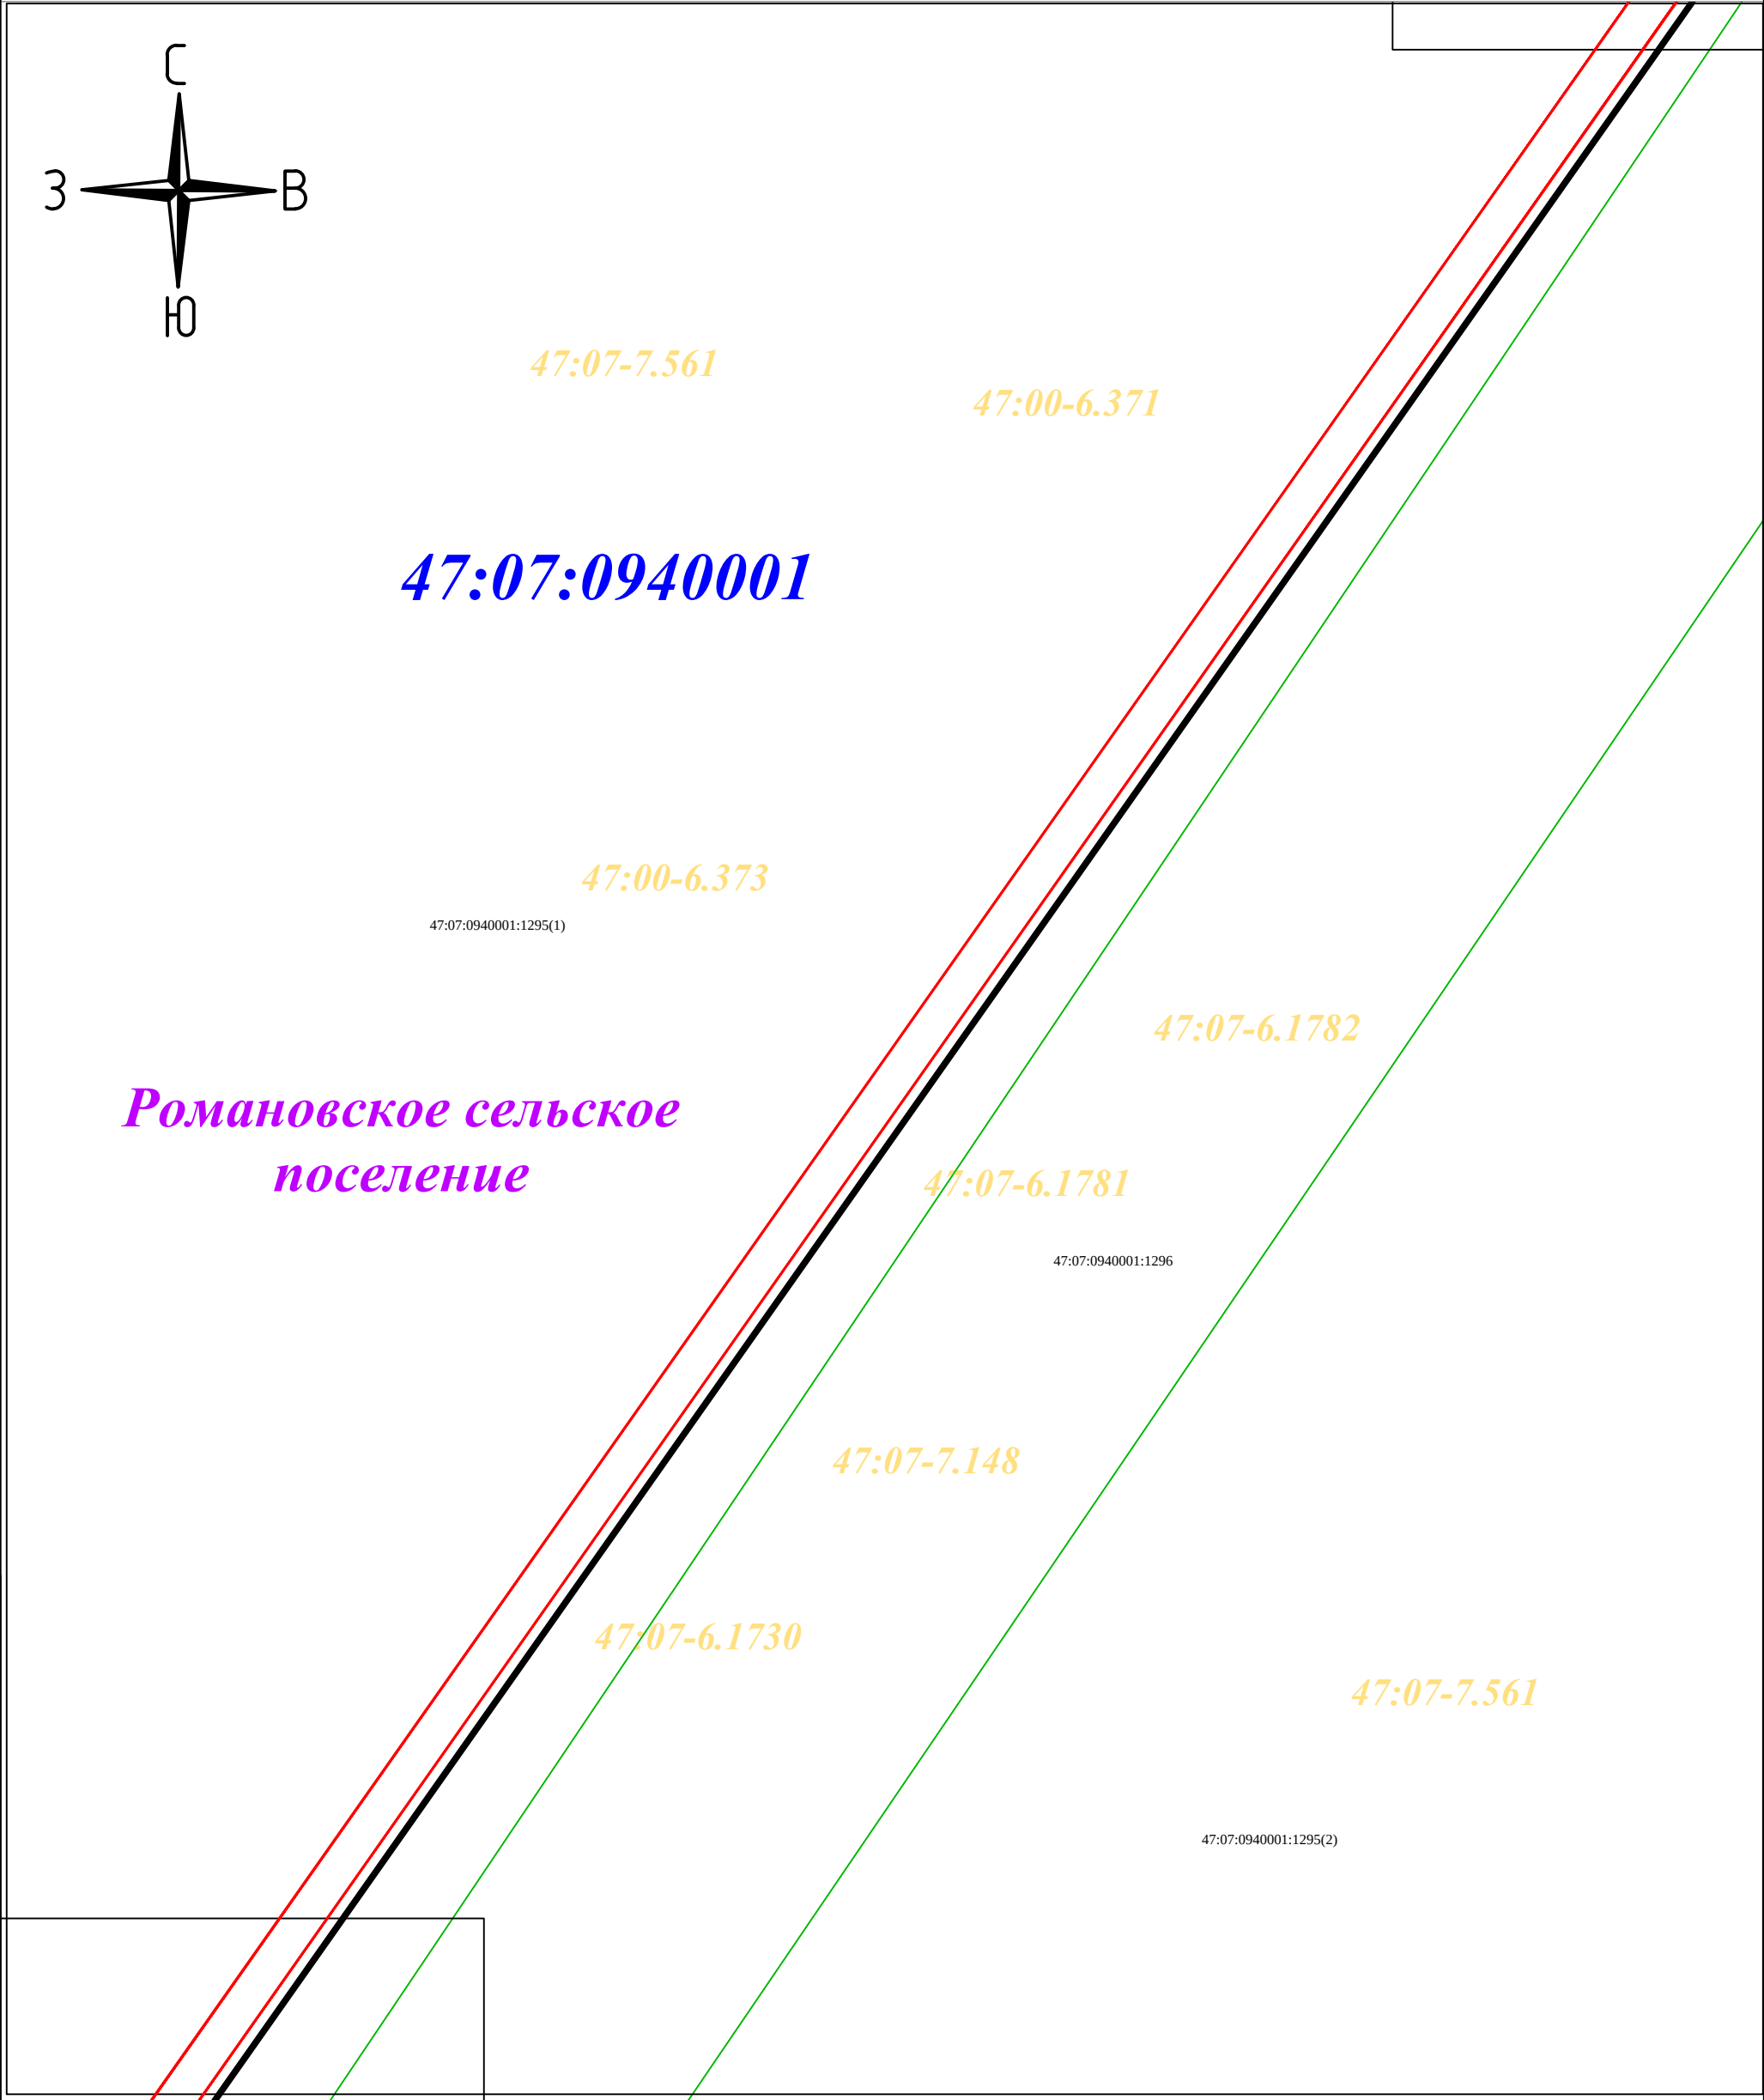


М 1:1000

Схема совмещения листов:

- Условные обозначения:
-  - проектные границы публичного сервитута
 -  - границы кадастровых кварталов
 -  - обозначение кадастрового квартала
 -  - границы субъекта, МО, населенного пункта
 -  - обозначение объектов недвижимости, сведения о которых внесены в ЕГРН
 -  - границы земельных участков, сведения о которых внесены в ЕГРН
 -  - границы ОКС
 -  - границы территориальной зоны или иной
 -  - характерная точка проектных границ публичного сервитута
 -  - обозначение характерной точки проектных границ публичного сервитута
 -  - ось проектируемого газопровода

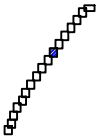

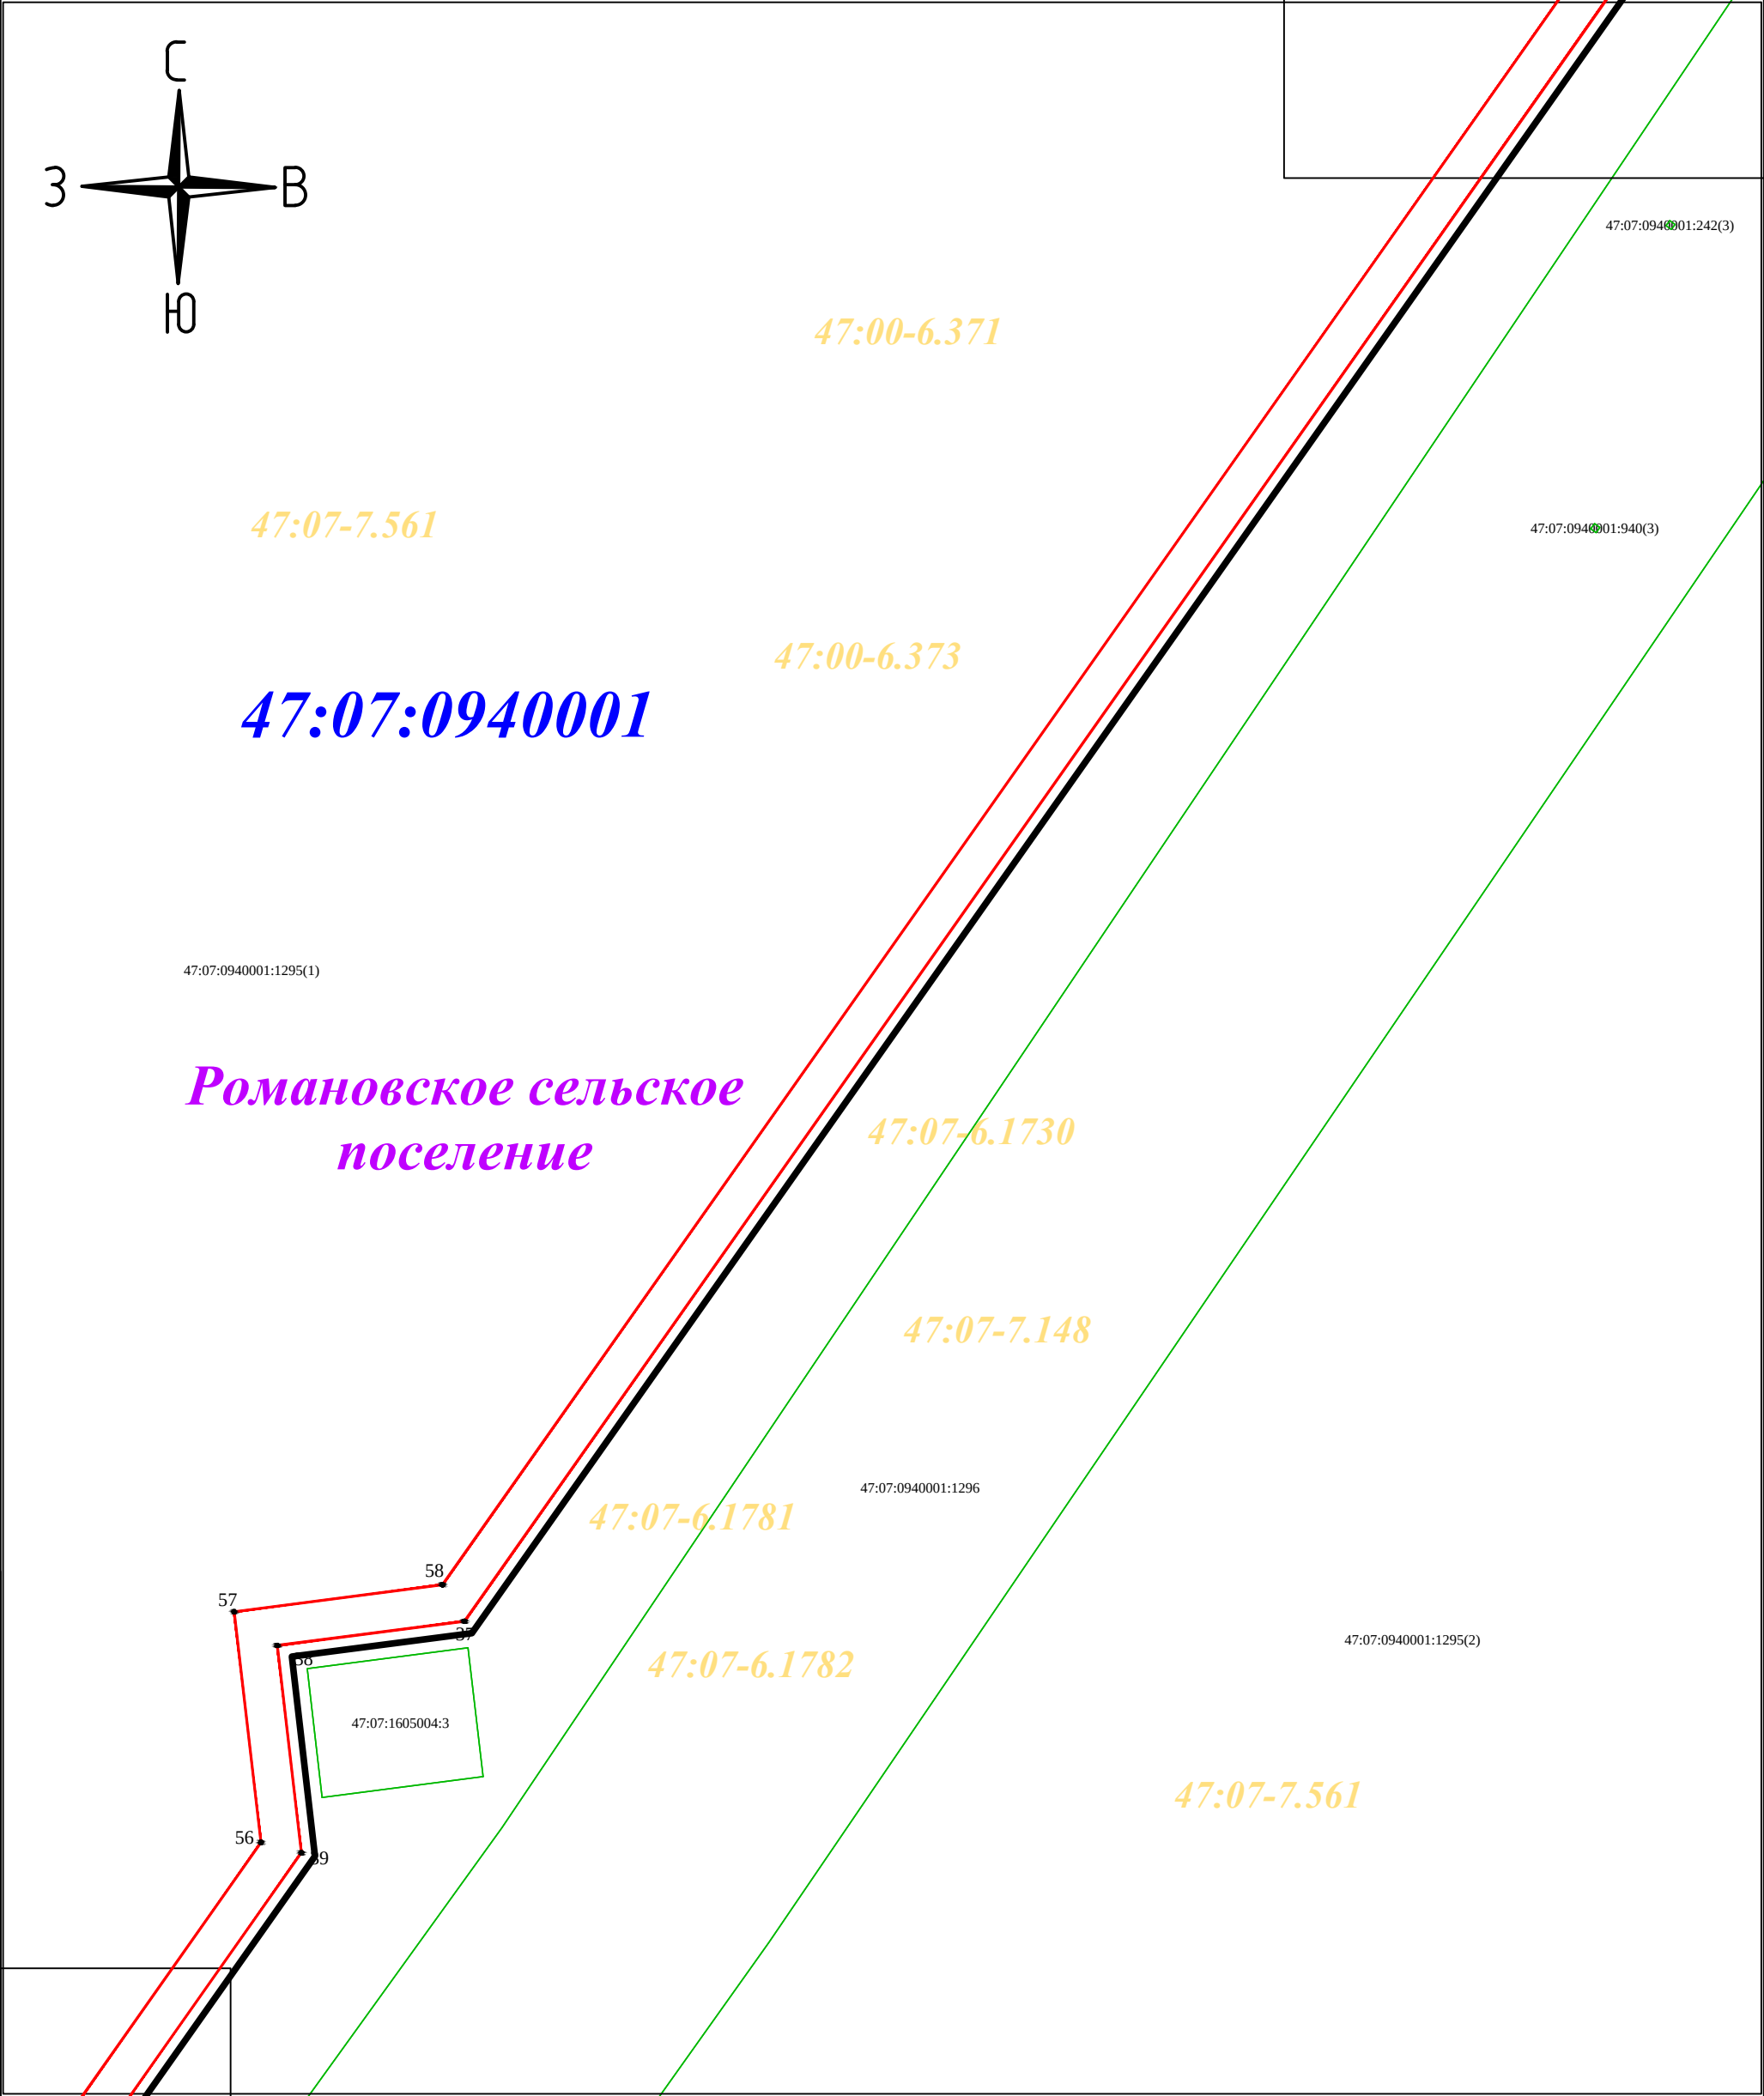



М 1:1000

Схема совмещения листов:

Условные обозначения:

- проектные границы публичного сервитута
- границы кадастровых кварталов
- обозначение кадастрового квартала
- границы субъекта, МО, населенного пункта
- обозначение объектов недвижимости, сведения о которых внесены в ЕГРН
- границы земельных участков, сведения о которых внесены в ЕГРН
- границы ОКС
- границы территориальной зоны или иной
- характерная точка проектных границ публичного сервитута
- обозначение характерной точки проектных границ публичного сервитута
- ось проектируемого газопровода

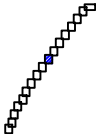

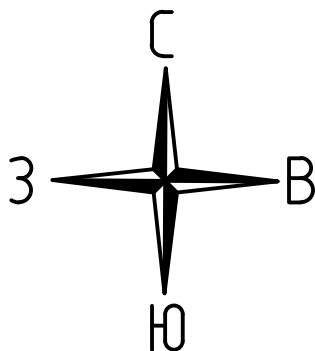

Романовское сельское поселение

47:00-6.373

47:00-6.371

47:07:0940001

47:07:0940001:1295(1)

47:07-7.561

47:07-6.1730

47:07:0940001:940(8)

47:07-6.1782

47:07-7.148

47:07:0940001:1295(2)

47:07:0940001:1296

47:07-6.1781


47:07-7.561


М 1:1000

Схема совмещения листов:

Условные обозначения:

- проектные границы публичного сервитута
- границы кадастровых кварталов
- 47:07:0941001 - обозначение кадастрового квартала
- границы субъекта, МО, населенного пункта
- 47:07:0940001:45 - обозначение объектов недвижимости, сведения о которых внесены в ЕГРН
- границы земельных участков, сведения о которых внесены в ЕГРН
- границы ОКС
- границы территориальной зоны или иной
- характерная точка проектных границ публичного сервитута
- 1 - обозначение характерной точки проектных границ публичного сервитута
- ось проектируемого газопровода

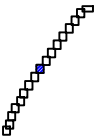


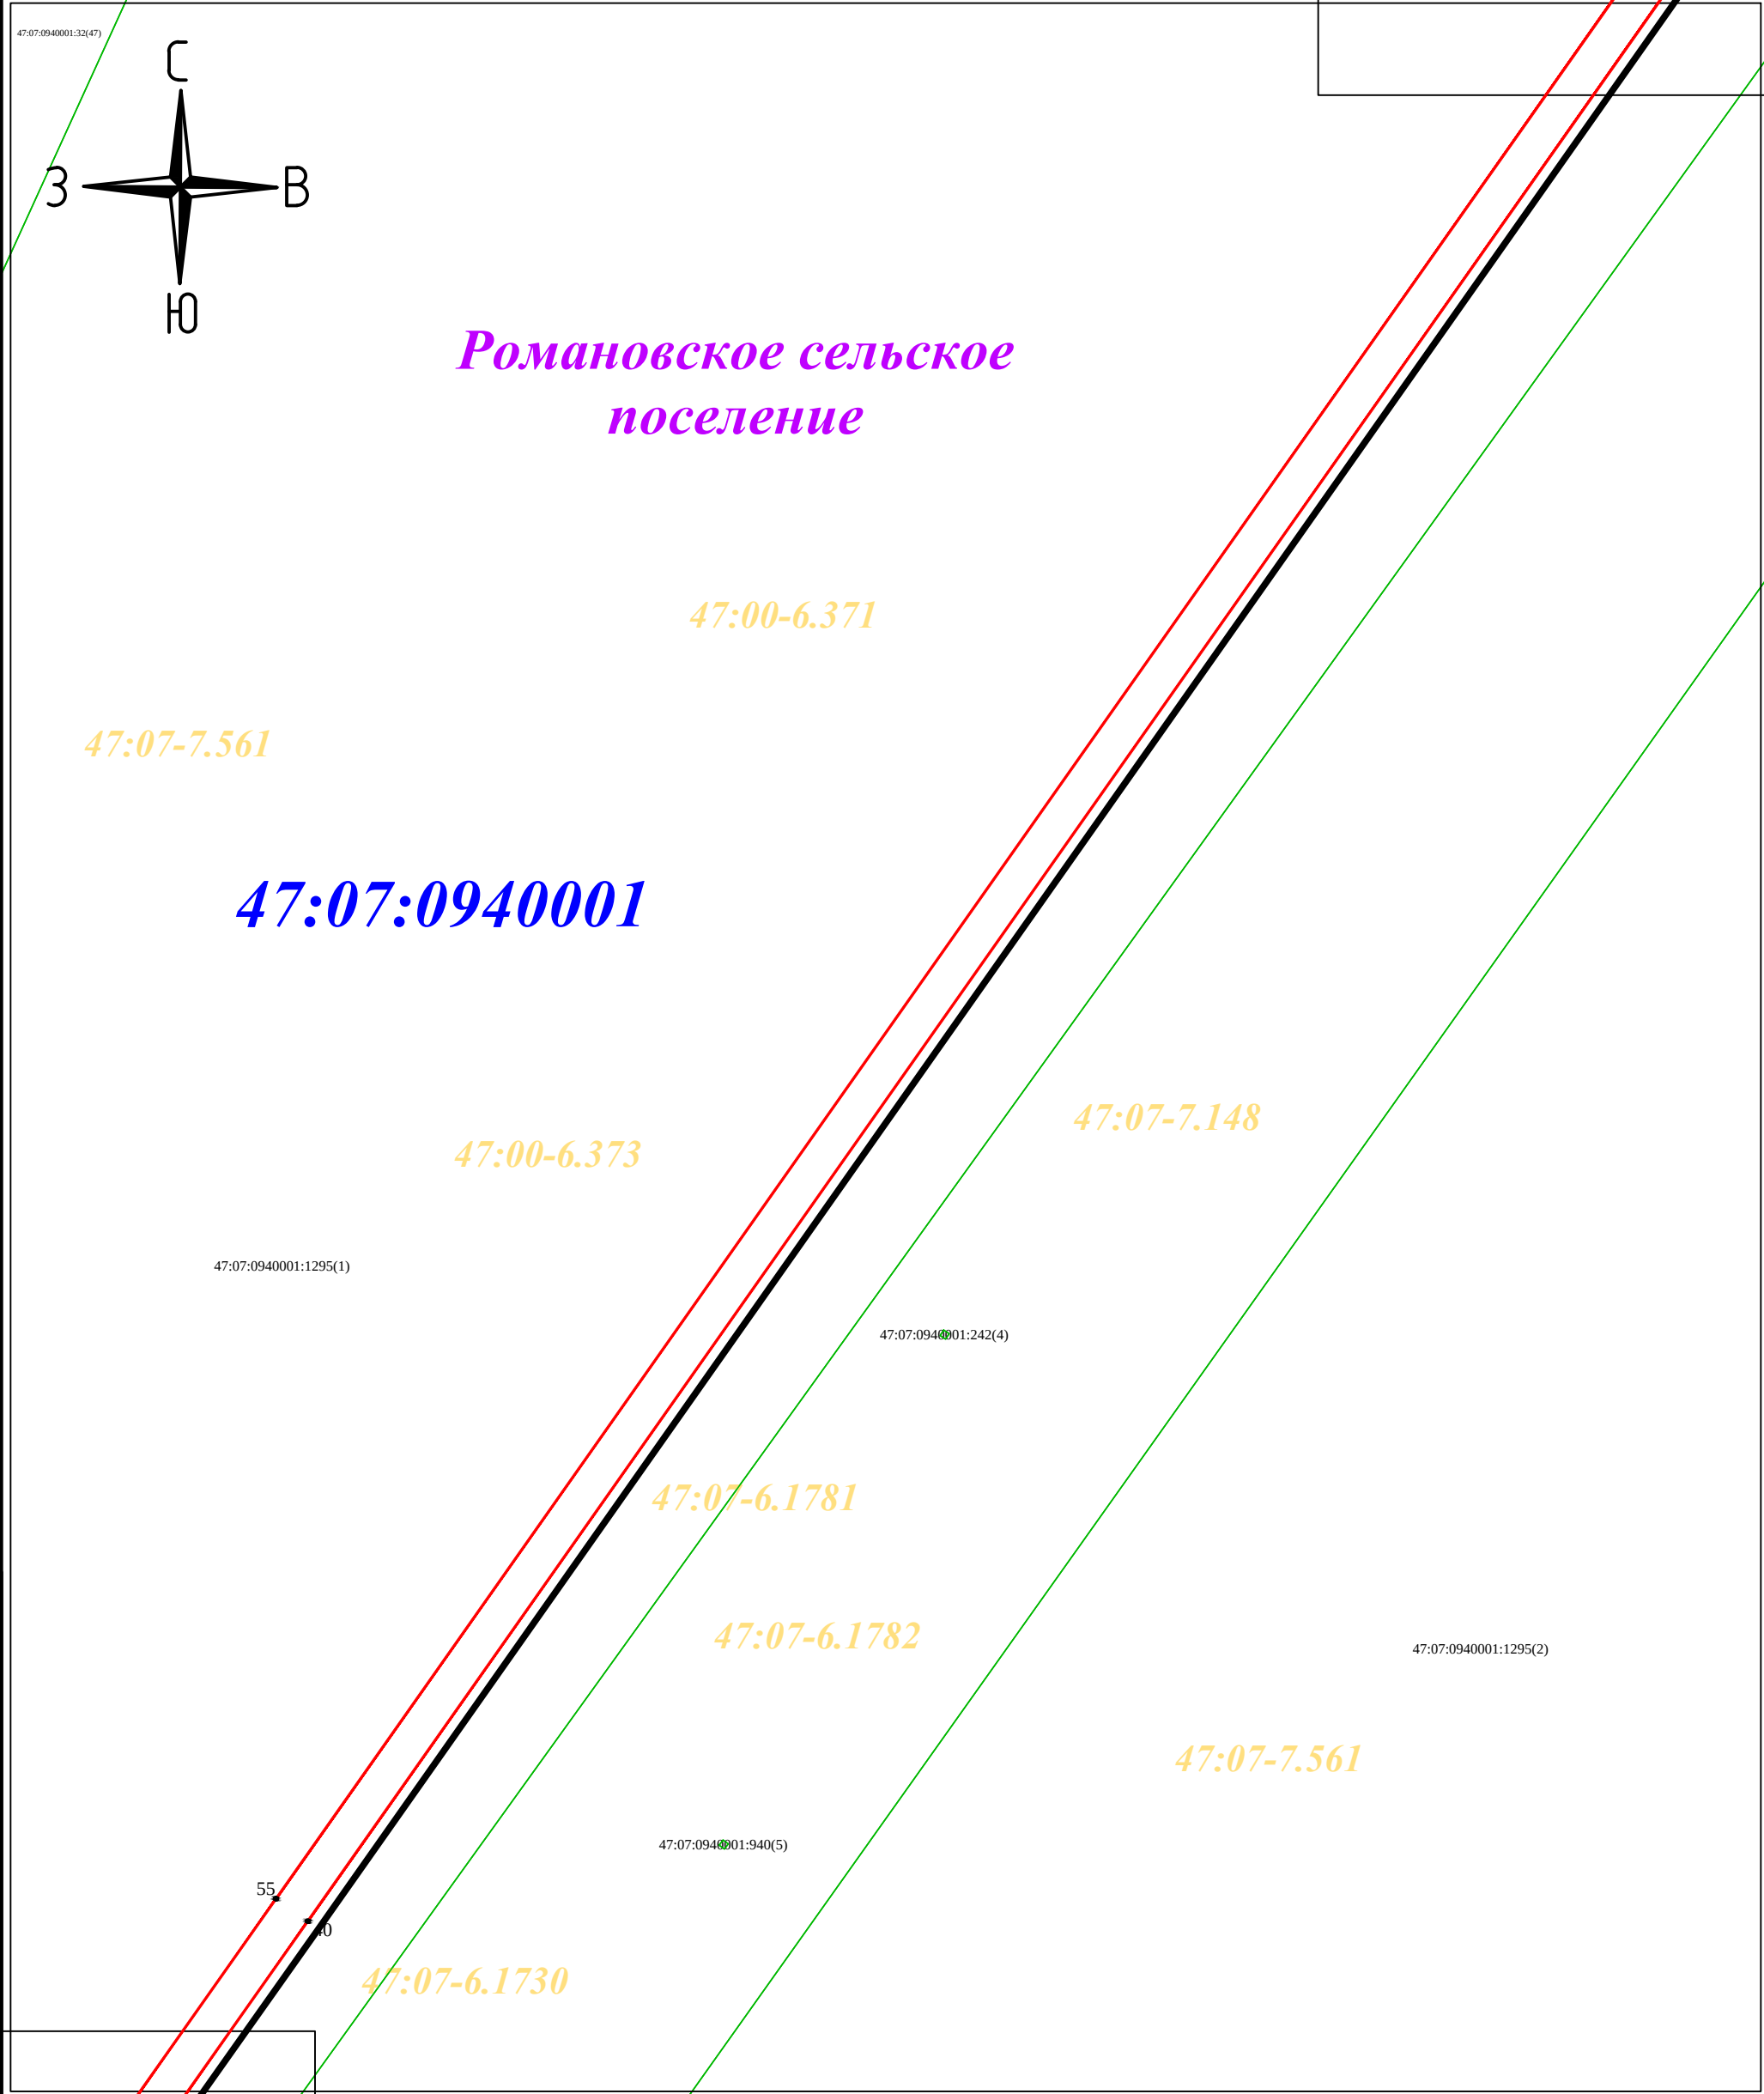


М 1:1000

Схема совмещения листов:

- Условные обозначения:**
- - проектные границы публичного сервитута
 - - границы кадастровых кварталов
 - 47:07:0941001 - обозначение кадастрового квартала
 - - границы субъекта, МО, населенного пункта
 - 47:07:0940001:45 - обозначение объектов недвижимости, сведения о которых внесены в ЕГРН
 - - границы земельных участков, сведения о которых внесены в ЕГРН
 - - границы ОКС
 - - границы территориальной зоны или иной
 - - характерная точка проектных границ публичного сервитута
 - 1 - обозначение характерной точки проектных границ публичного сервитута
 - - ось проектируемого газопровода

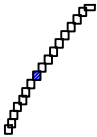

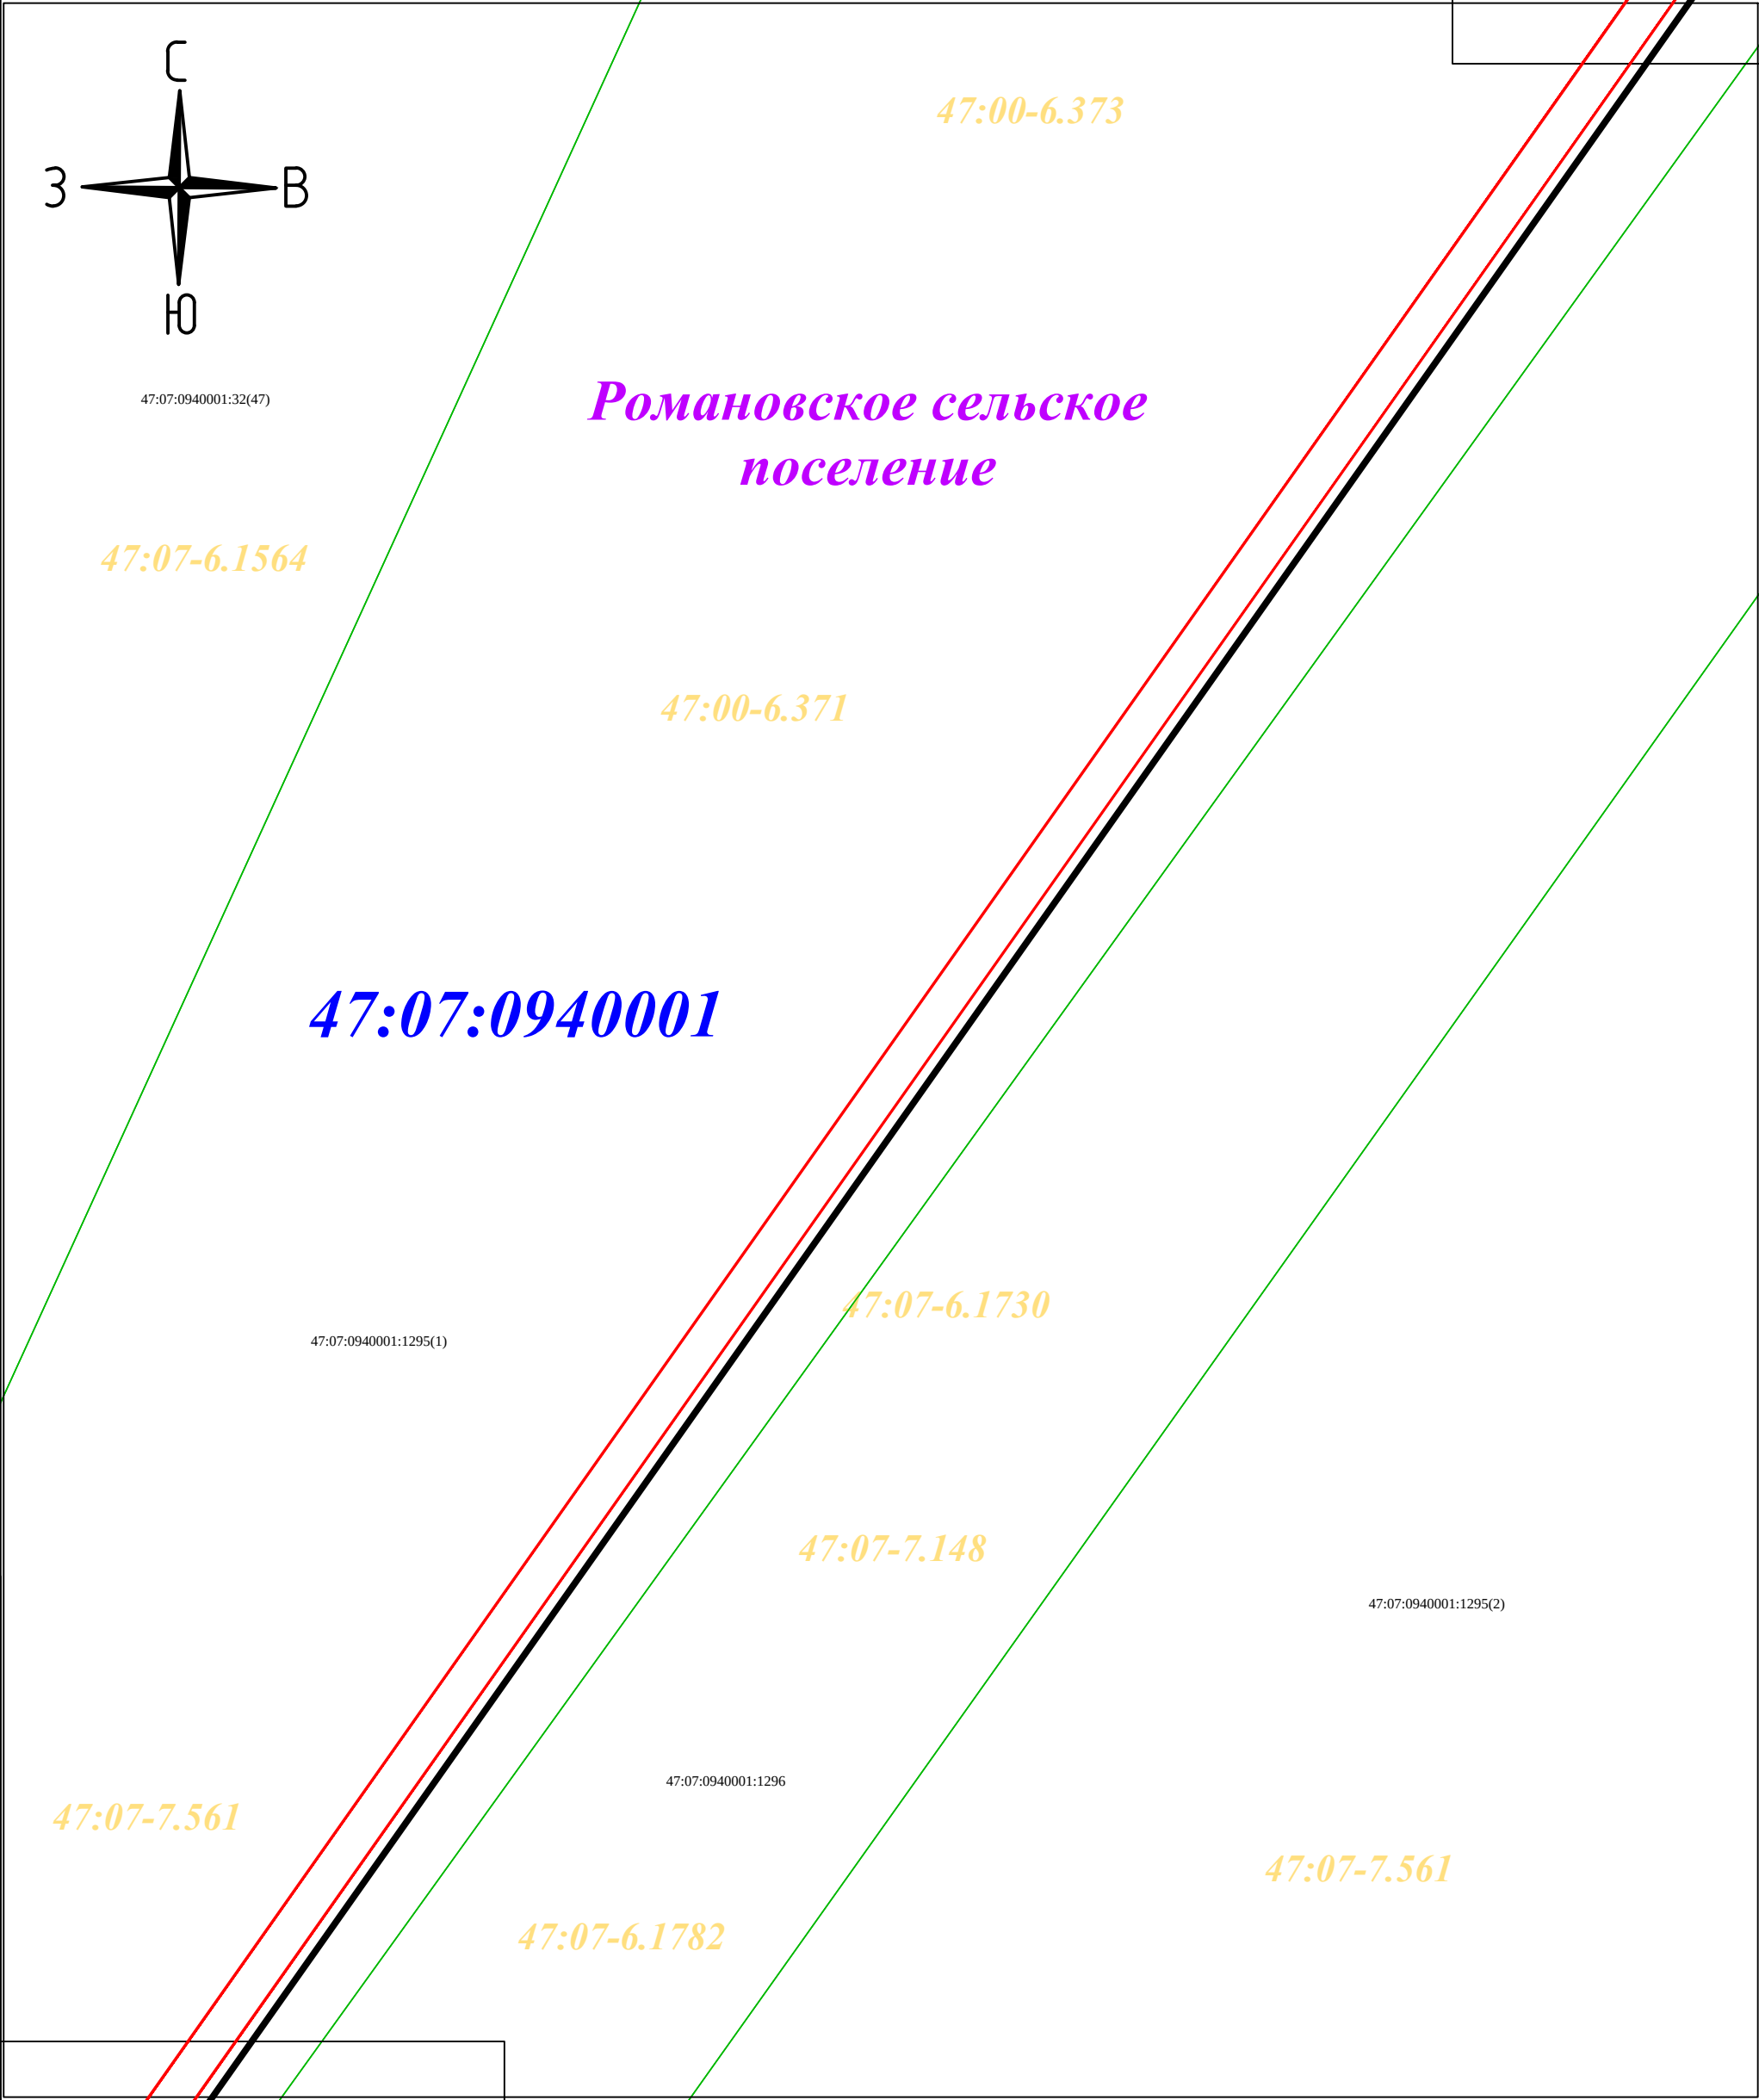



М 1:1000

Схема совмещения листов:

Условные обозначения:

- проектные границы публичного сервитута
- границы кадастровых кварталов
- 47:07:0941001** - обозначение кадастрового квартала
- границы субъекта, МО, населенного пункта
- 47:07:0940001:45 - обозначение объектов недвижимости, сведения о которых внесены в ЕГРН
- границы земельных участков, сведения о которых внесены в ЕГРН
- границы ОКС
- границы территориальной зоны или иной
- характерная точка проектных границ публичного сервитута
- 1** - обозначение характерной точки проектных границ публичного сервитута
- ось проектируемого газопровода

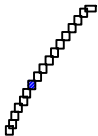

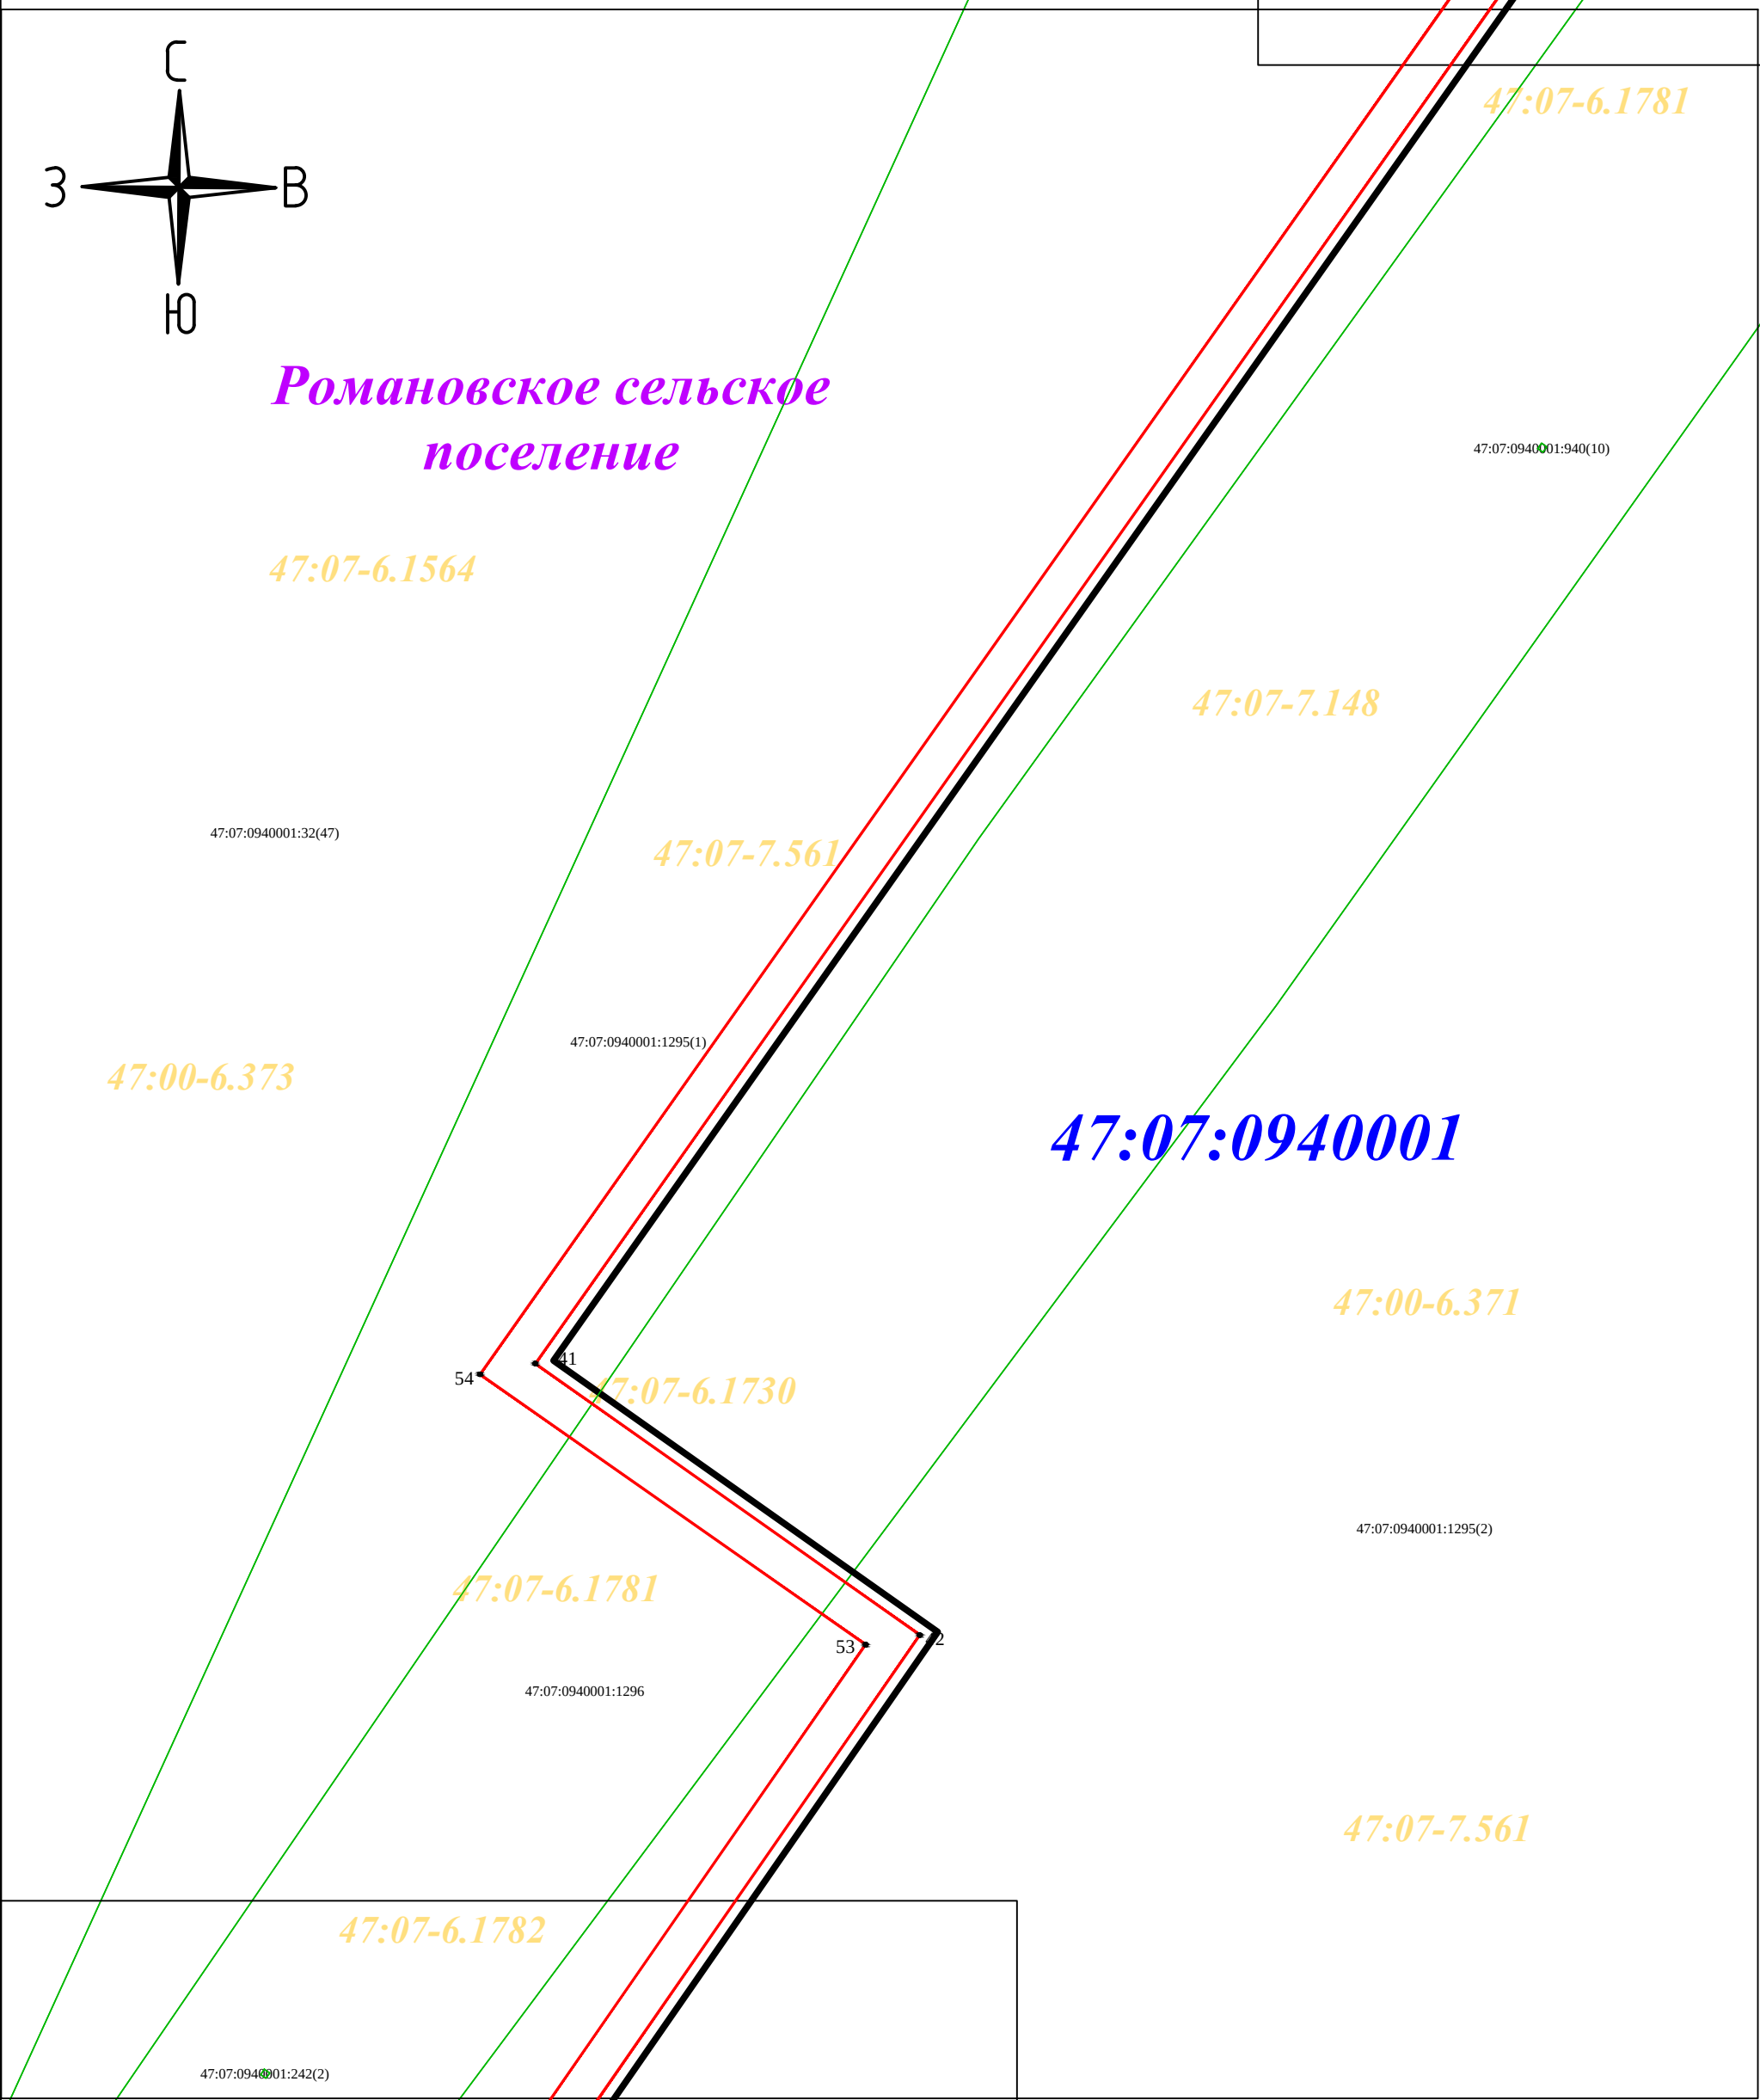



М 1:1000

Схема совмещения листов:

Условные обозначения:

- - проектные границы публичного сервитута
- - границы кадастровых кварталов
- 47:07:0941001 - обозначение кадастрового квартала
- - границы субъекта, МО, населенного пункта
- 47:07:0940001:45 - обозначение объектов недвижимости, сведения о которых внесены в ЕГРН
- - границы земельных участков, сведения о которых внесены в ЕГРН
- - границы ОКС
- - границы территориальной зоны или иной
- - характерная точка проектных границ публичного сервитута
- 1 - обозначение характерной точки проектных границ публичного сервитута
- - ось проектируемого газопровода

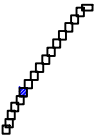

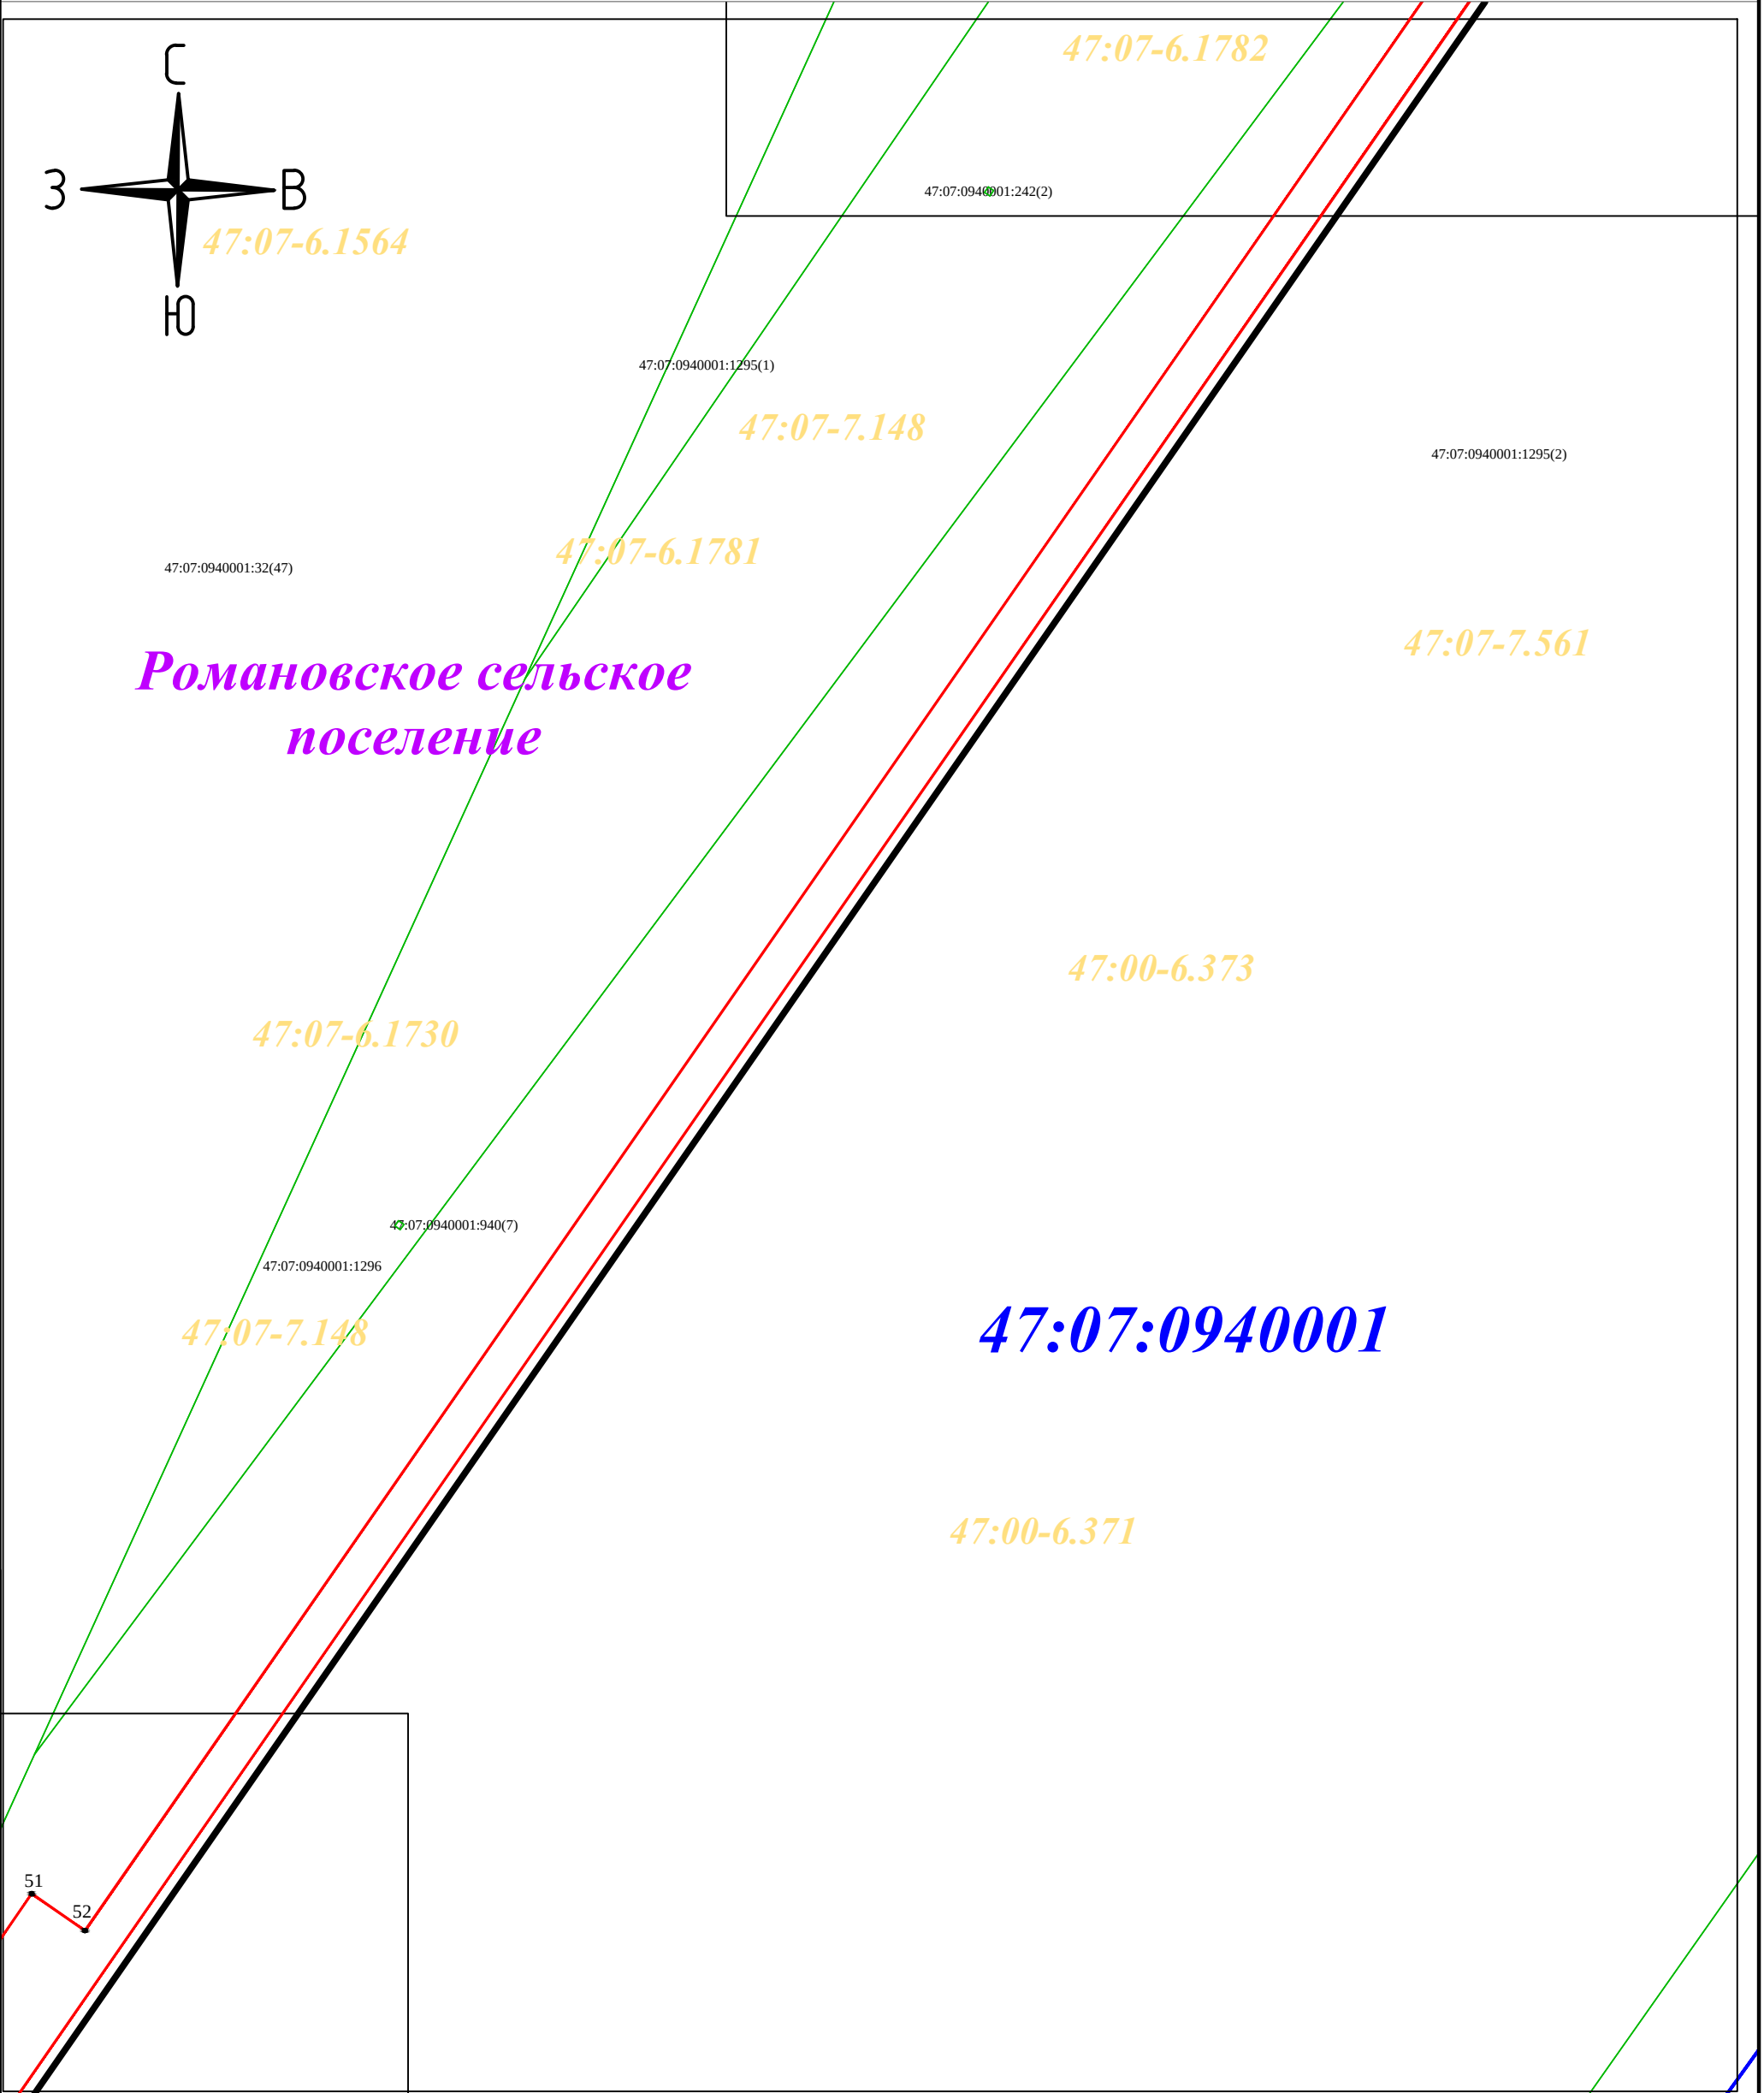



Условные обозначения:

- проектные границы публичного сервитута
- границы кадастровых кварталов
- 47:07:0941001 - обозначение кадастрового квартала
- границы субъекта, МО, населенного пункта
- 47:07:0940001:45 - обозначение объектов недвижимости, сведения о которых внесены в ЕГРН
- границы земельных участков, сведения о которых внесены в ЕГРН
- границы ОКС
- границы территориальной зоны или иной
- характерная точка проектных границ публичного сервитута
- 1 - обозначение характерной точки проектных границ публичного сервитута
- ось проектируемого газопровода

М 1:1000

Схема совмещения листов:

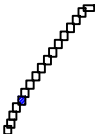

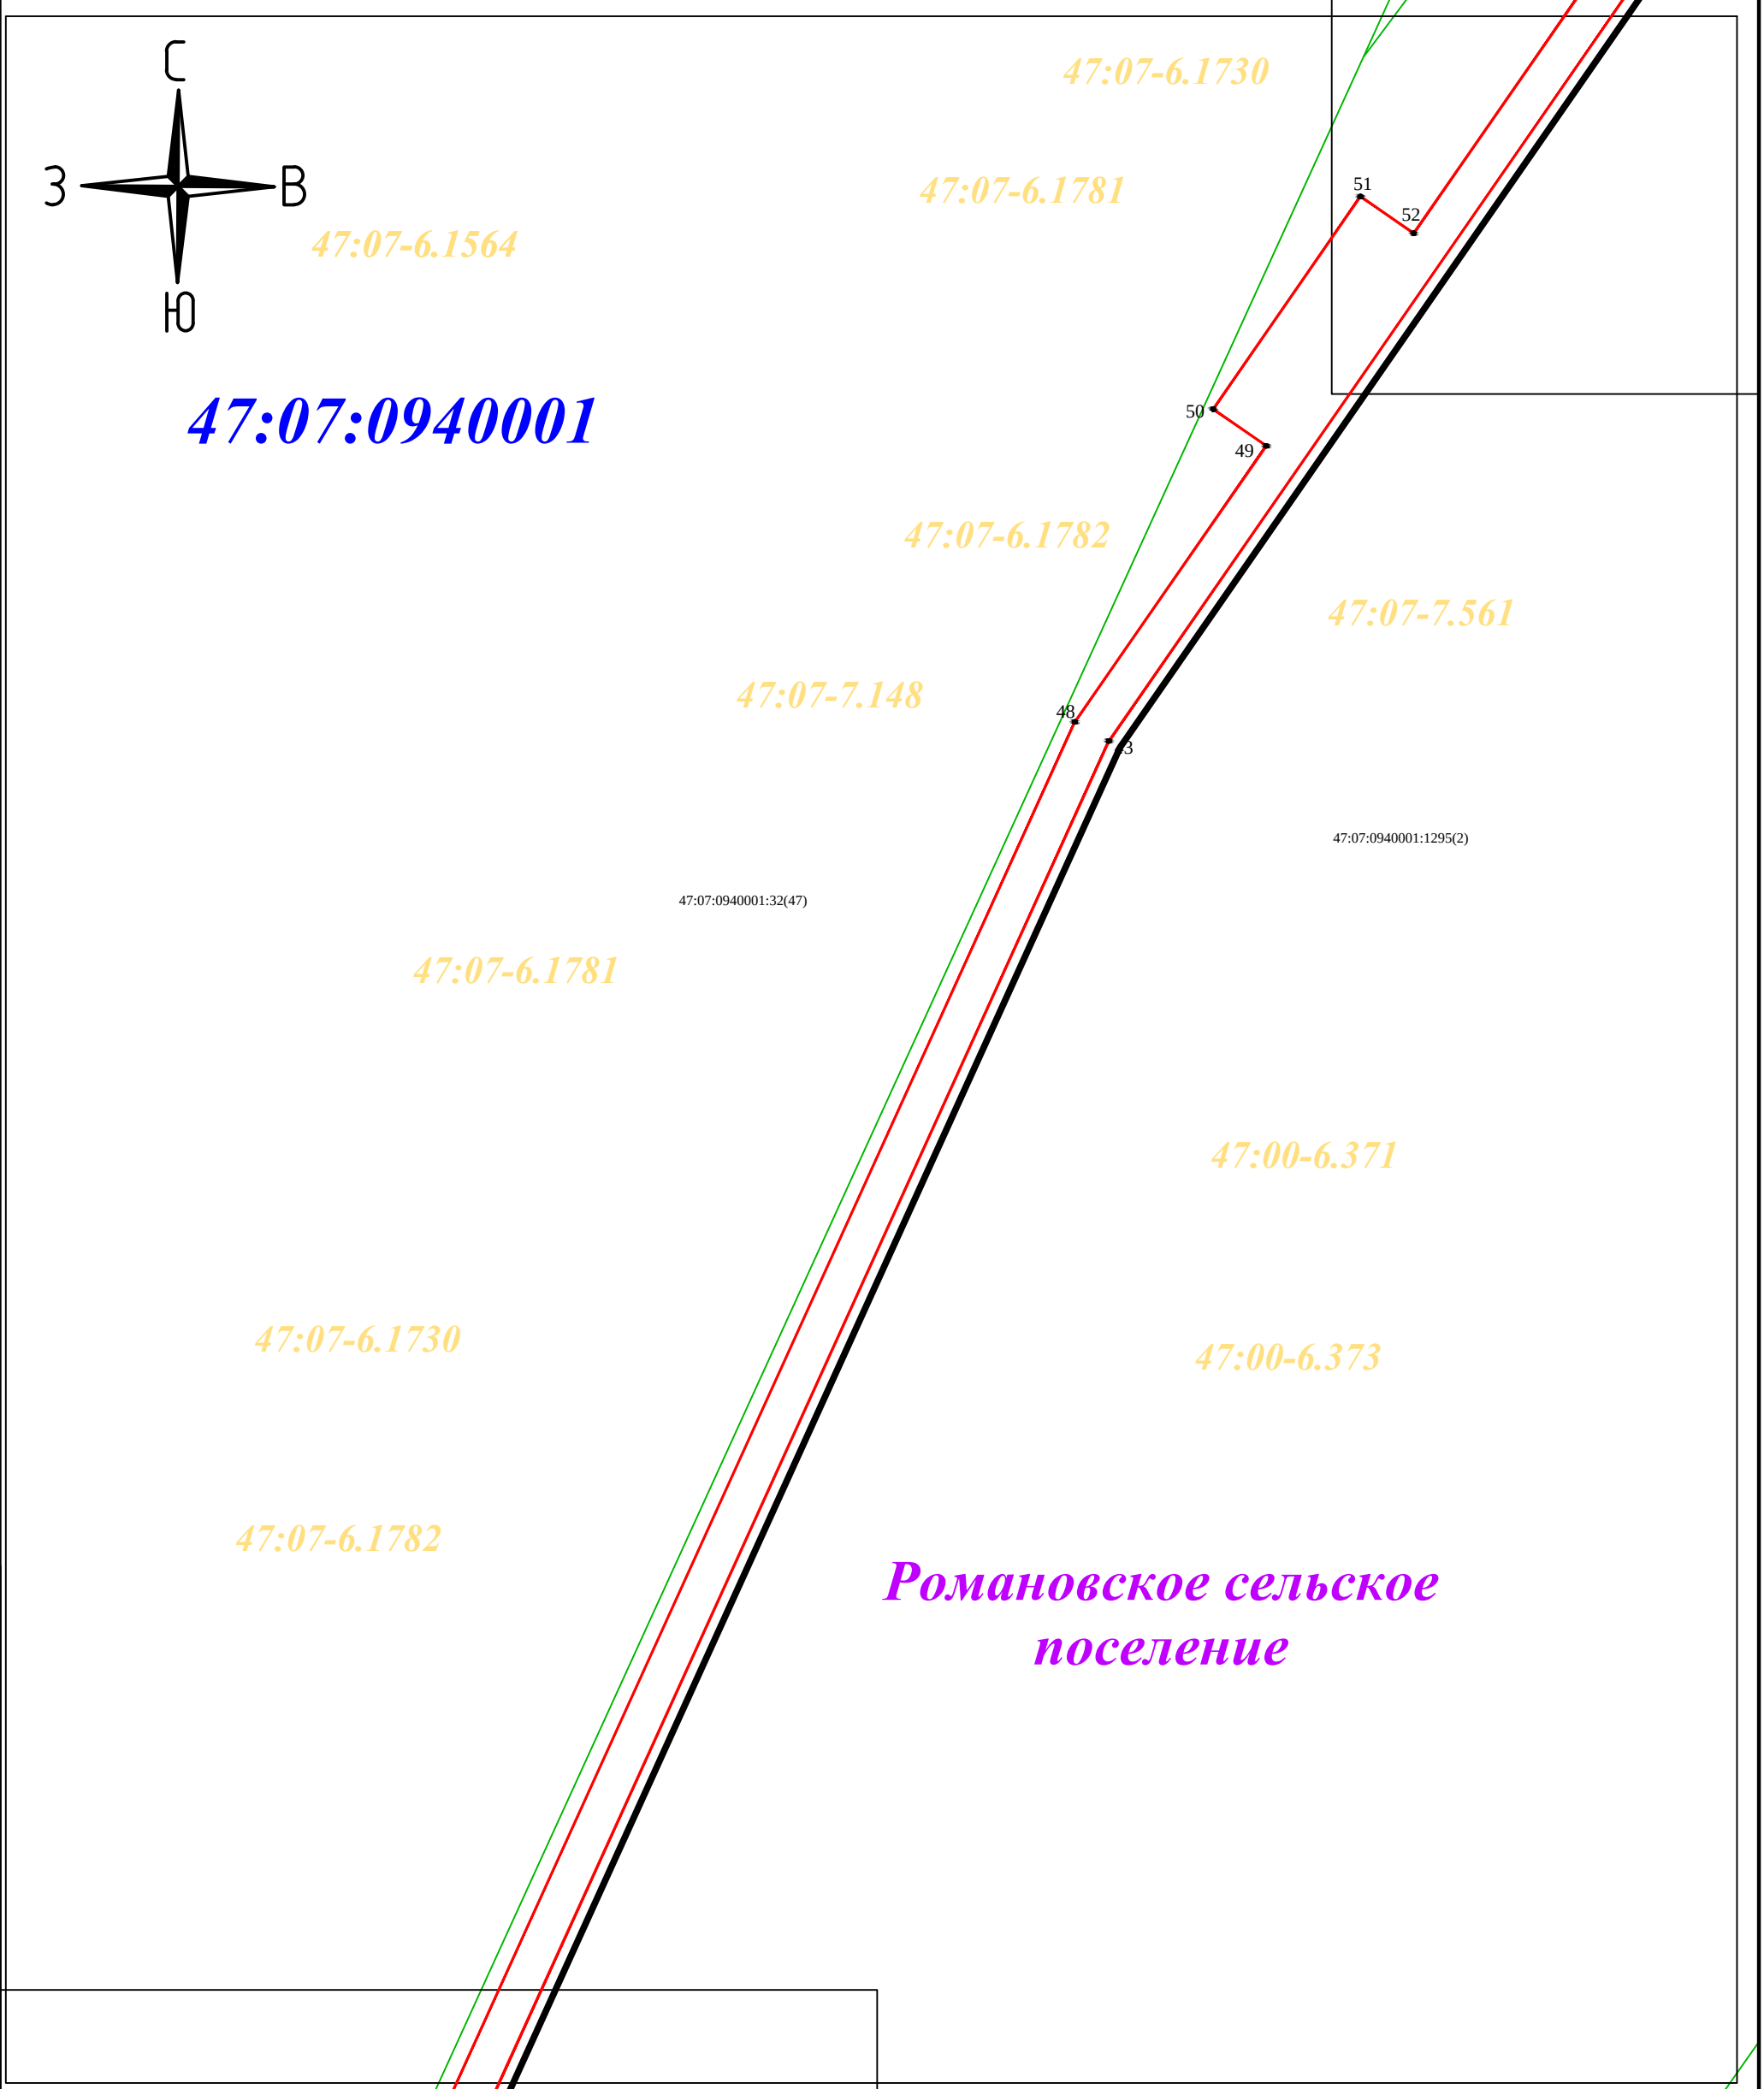



М 1:1000

Условные обозначения:

- проектные границы публичного сервитута
- границы кадастровых кварталов
- обозначение кадастрового квартала
- границы субъекта, МО, населенного пункта
- обозначение объектов недвижимости, сведения о которых внесены в ЕГРН
- границы земельных участков, сведения о которых внесены в ЕГРН
- границы ОКС
- границы территориальной зоны или иной
- характерная точка проектных границ публичного сервитута
- обозначение характерной точки проектных границ публичного сервитута
- ось проектируемого газопровода

Схема совмещения листов:

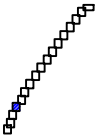


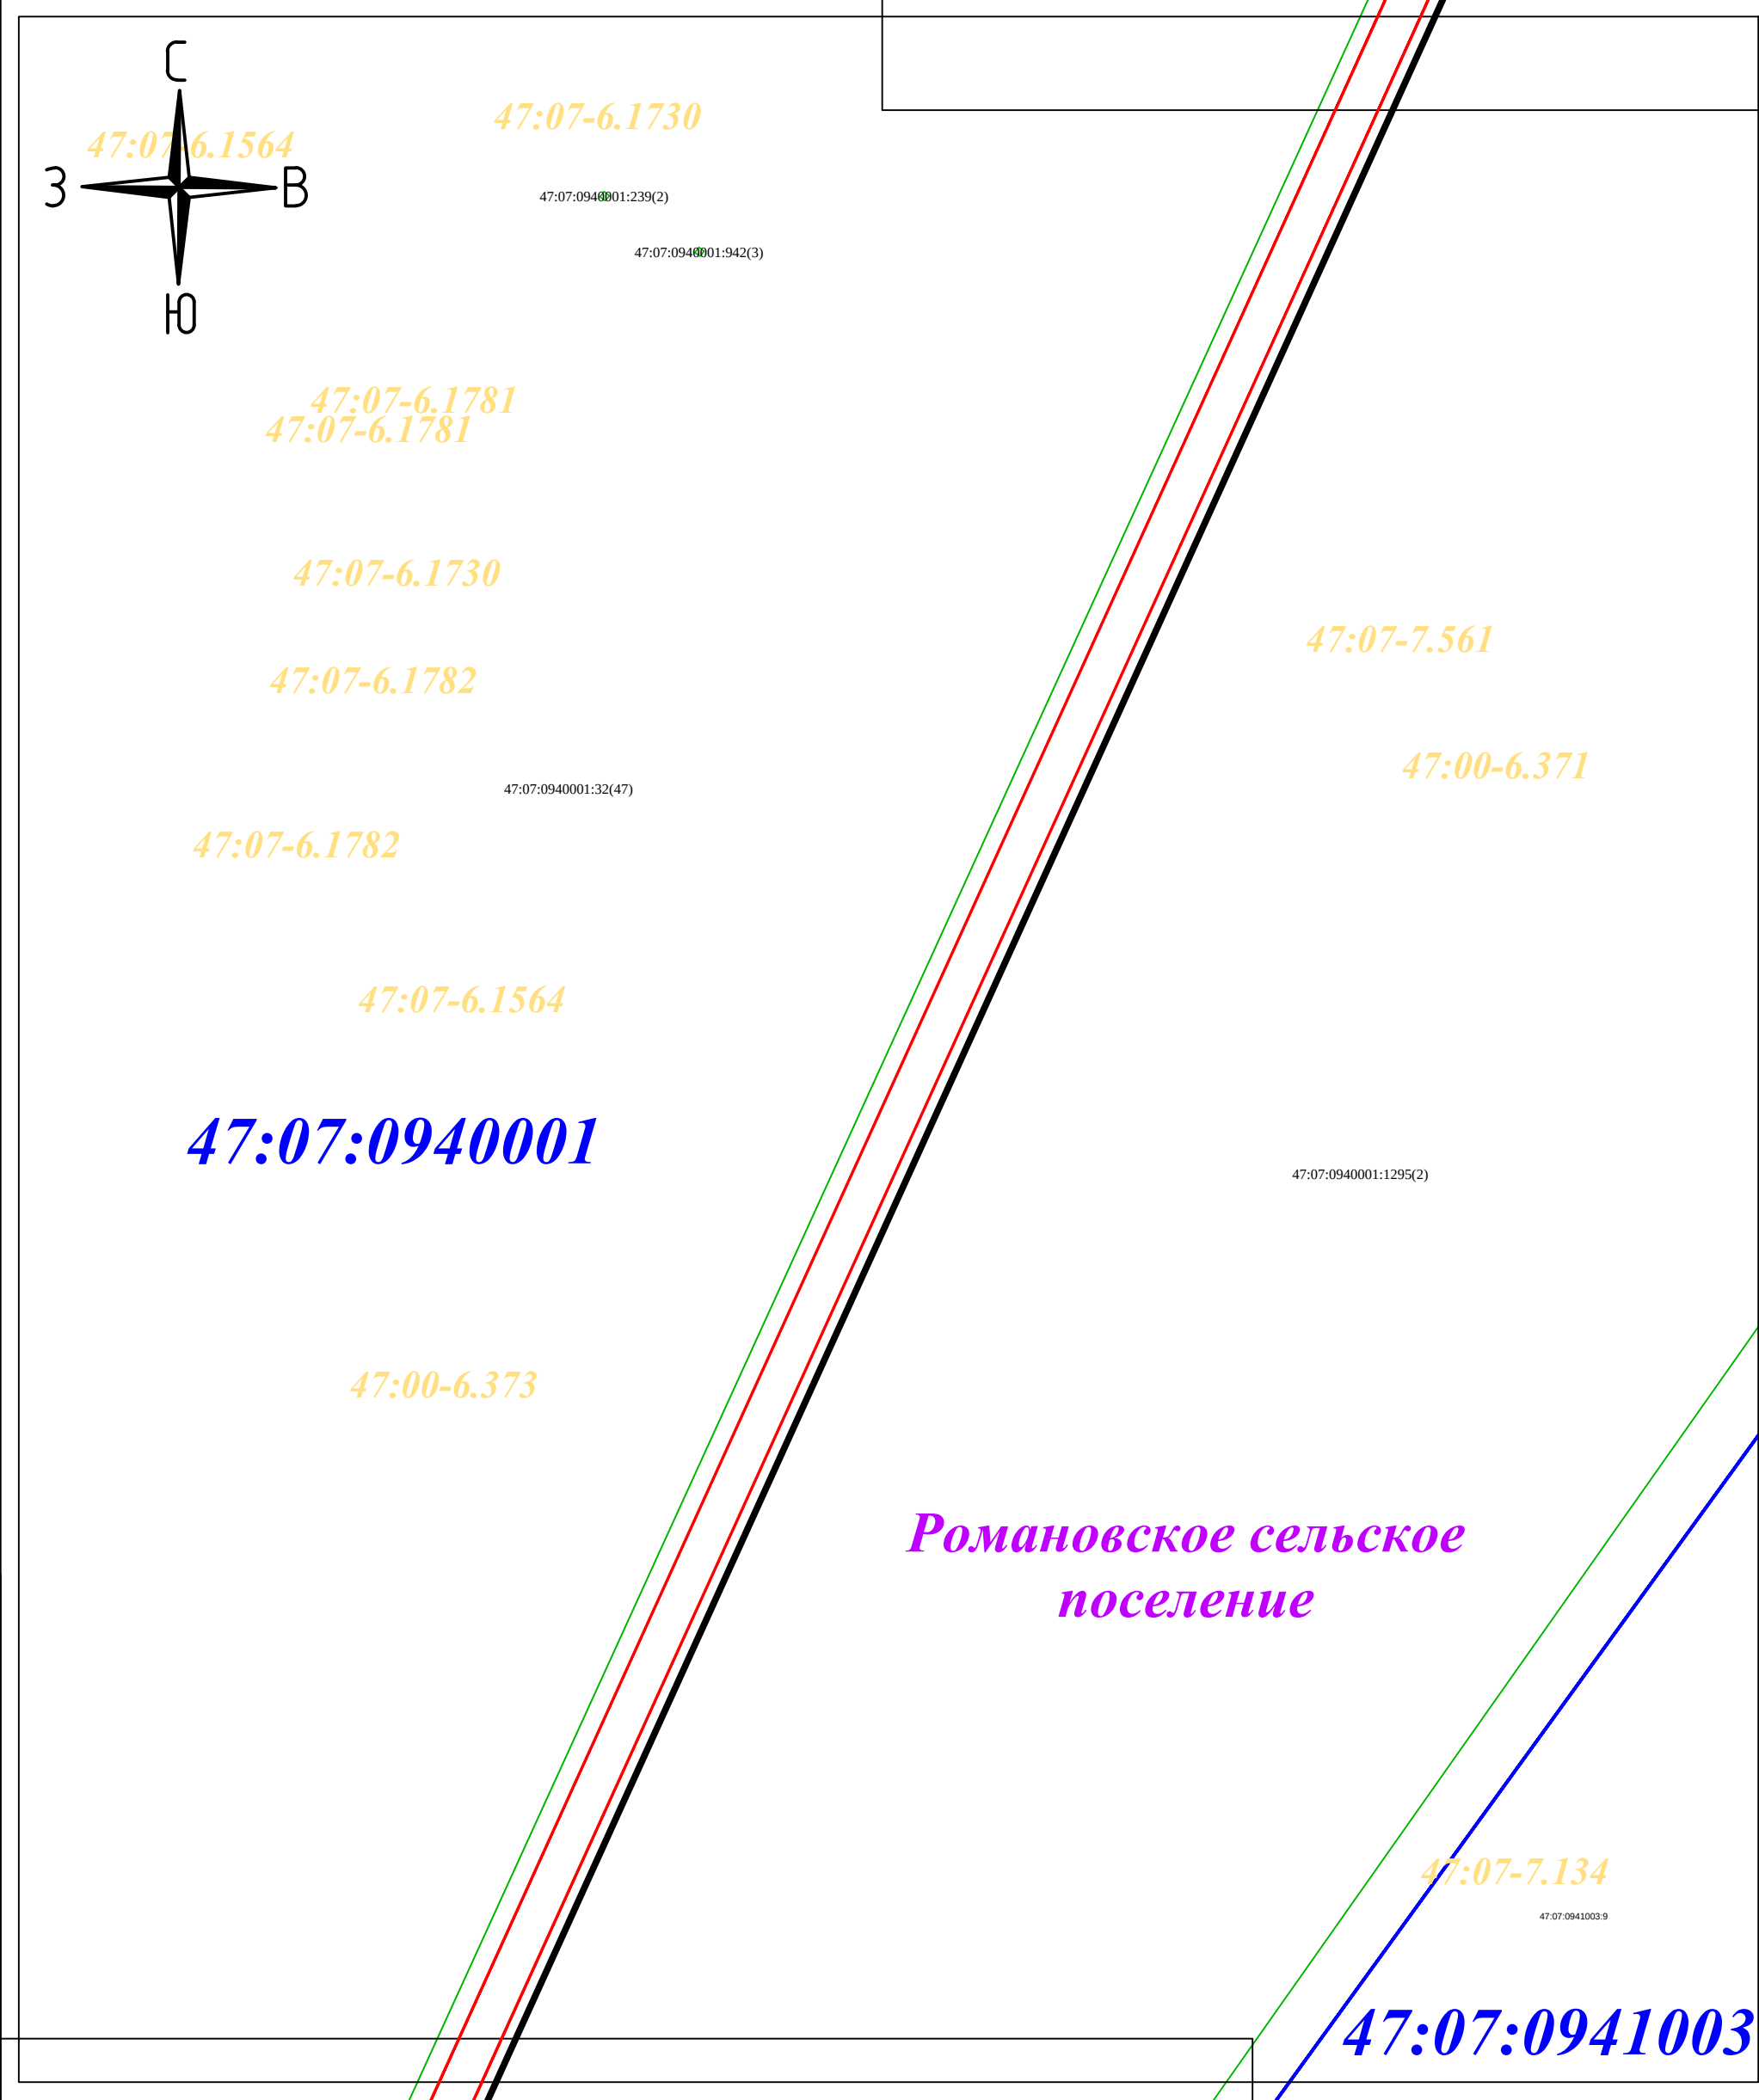


М 1:1000

Схема совмещения листов:

- Условные обозначения:
- - проектные границы публичного сервитута
 - - границы кадастровых кварталов
 - 47:07:0941001 - обозначение кадастрового квартала
 - - границы субъекта, МО, населенного пункта
 - 47:07:0940001:45 - обозначение объектов недвижимости, сведения о которых внесены в ЕГРН
 - - границы земельных участков, сведения о которых внесены в ЕГРН
 - - границы ОКС
 - - границы территориальной зоны или иной
 - - характерная точка проектных границ публичного сервитута
 - 1 - обозначение характерной точки проектных границ публичного сервитута
 - - ось проектируемого газопровода

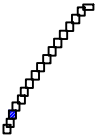

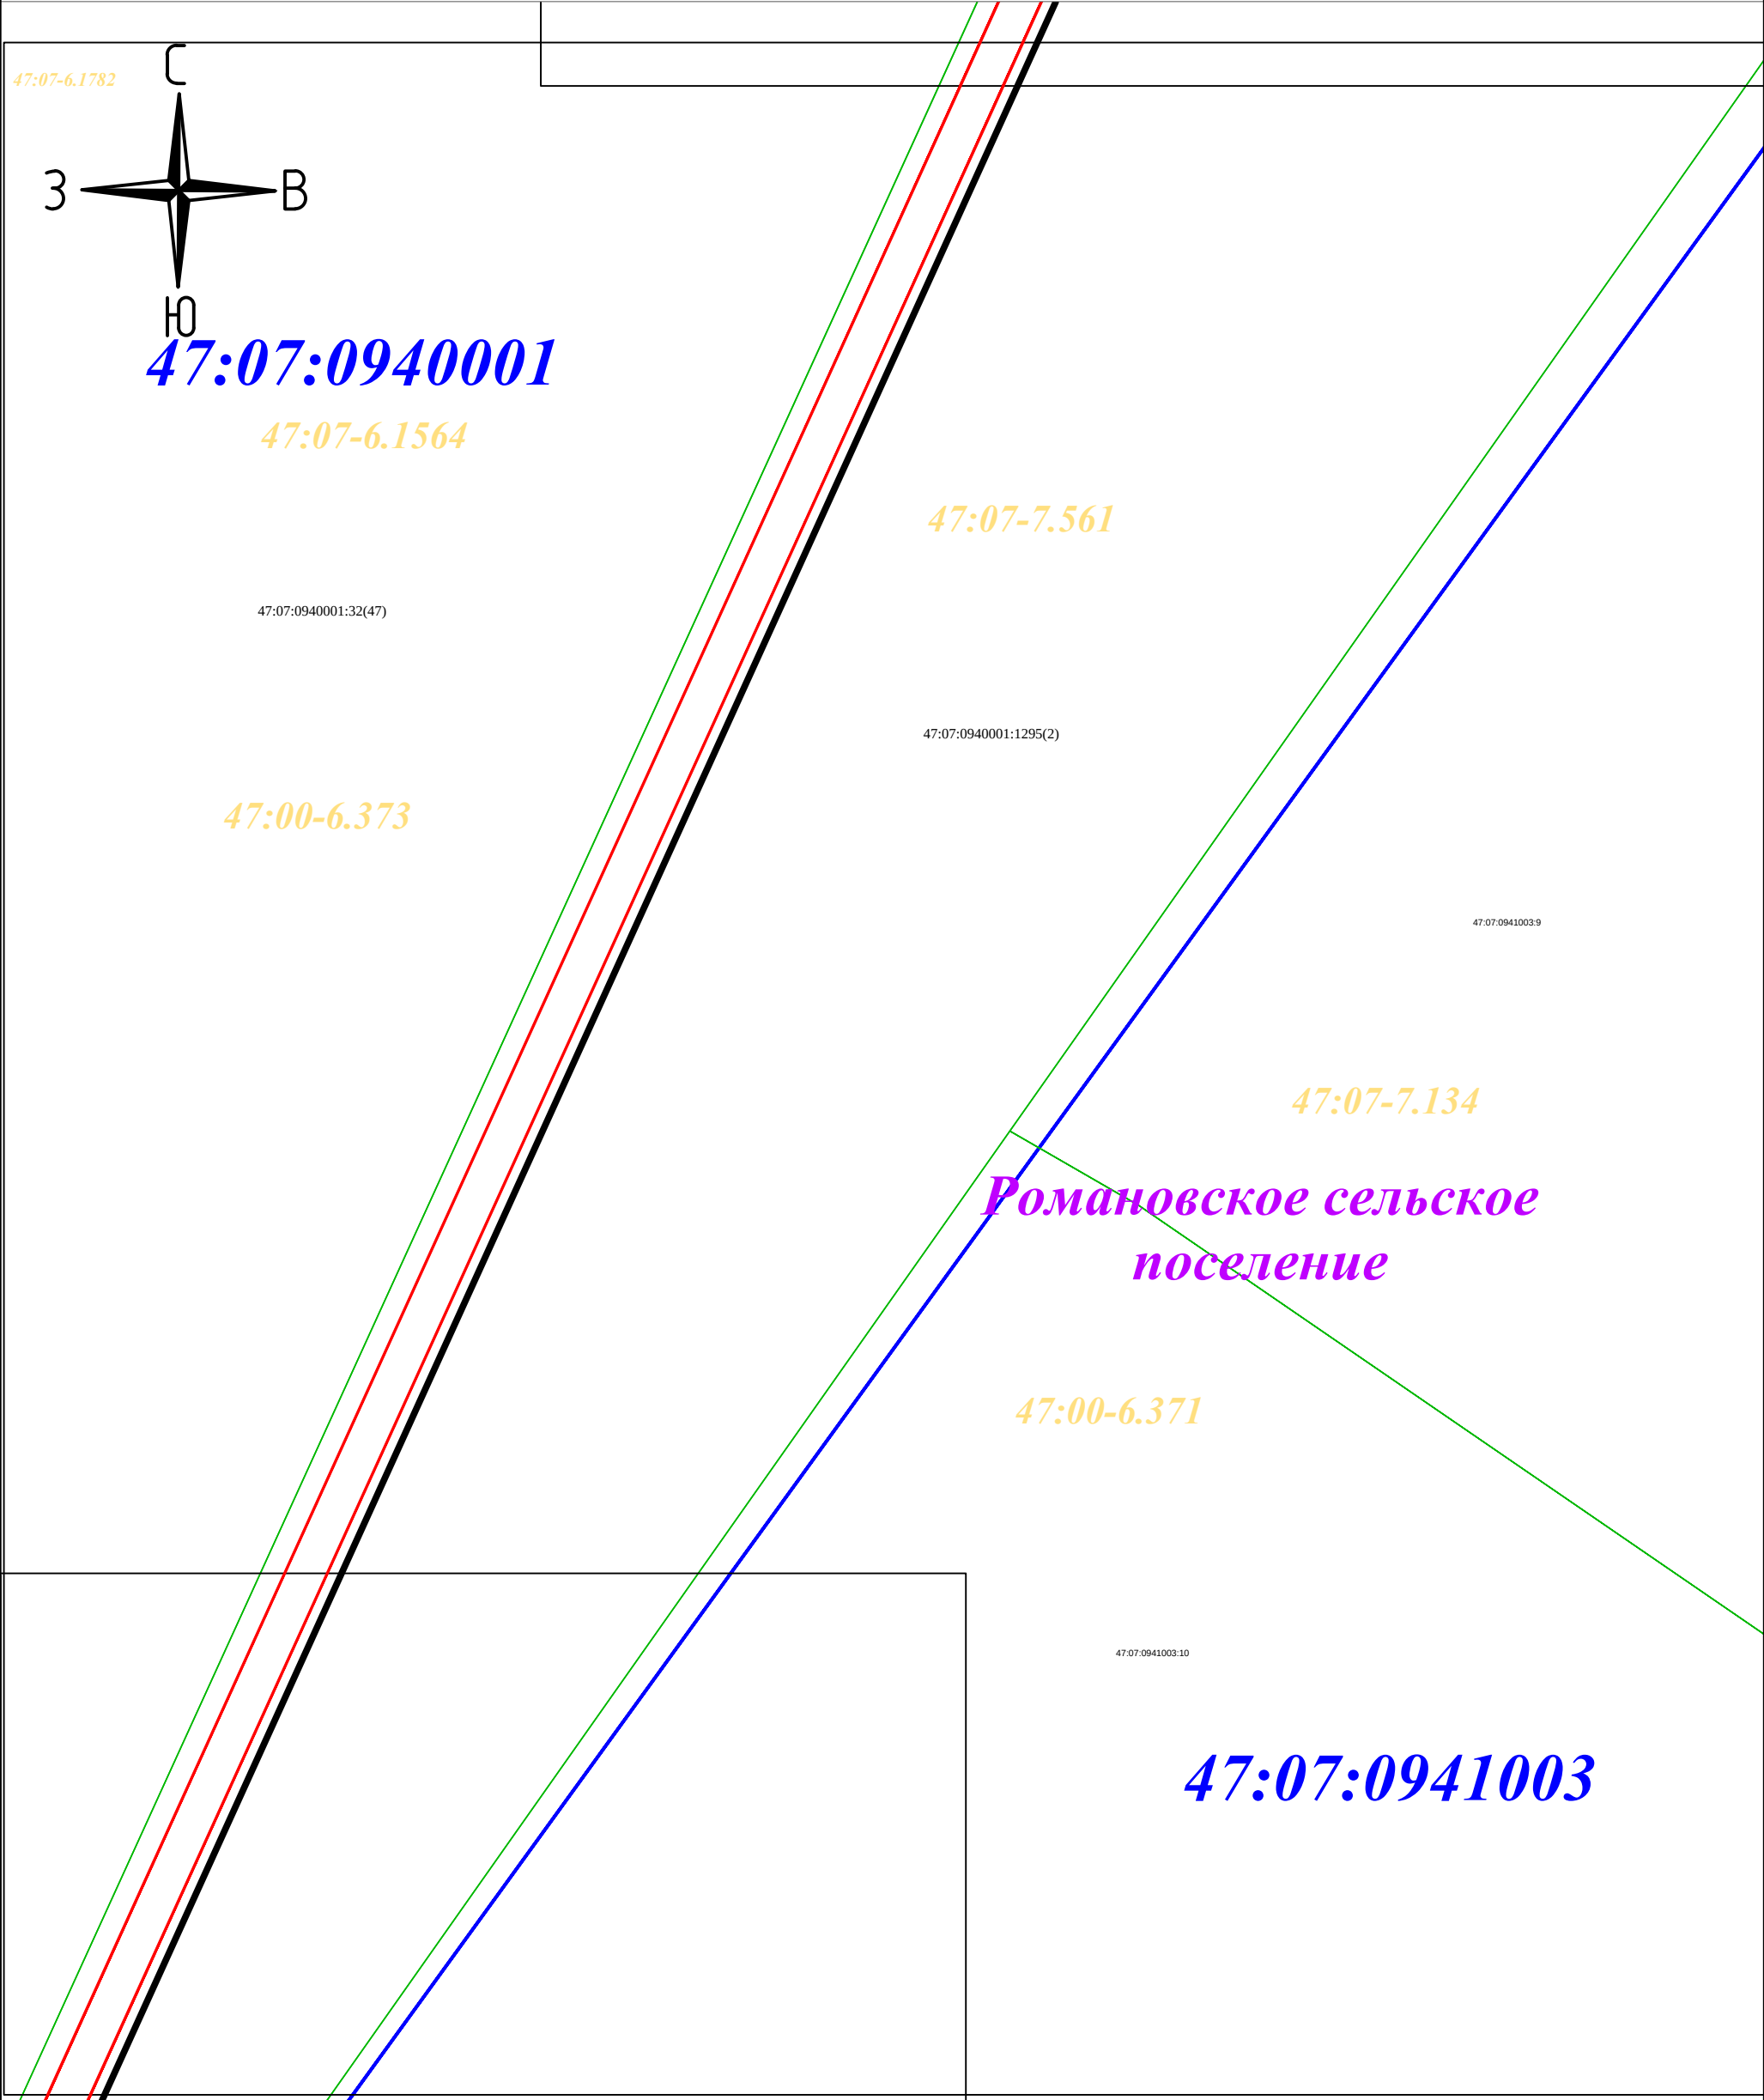



М 1:1000

Схема совмещения листов:

Условные обозначения:

- - проектные границы публичного сервитута
- - границы кадастровых кварталов
- 47:07:0941001 - обозначение кадастрового квартала
- - границы субъекта, МО, населенного пункта
- 47:07:0940001:45 - обозначение объектов недвижимости, сведения о которых внесены в ЕГРН
- - границы земельных участков, сведения о которых внесены в ЕГРН
- - границы ОКС
- - границы территориальной зоны или иной
- - характерная точка проектных границ публичного сервитута
- 1 - обозначение характерной точки проектных границ публичного сервитута
- - ось проектируемого газопровода

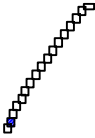

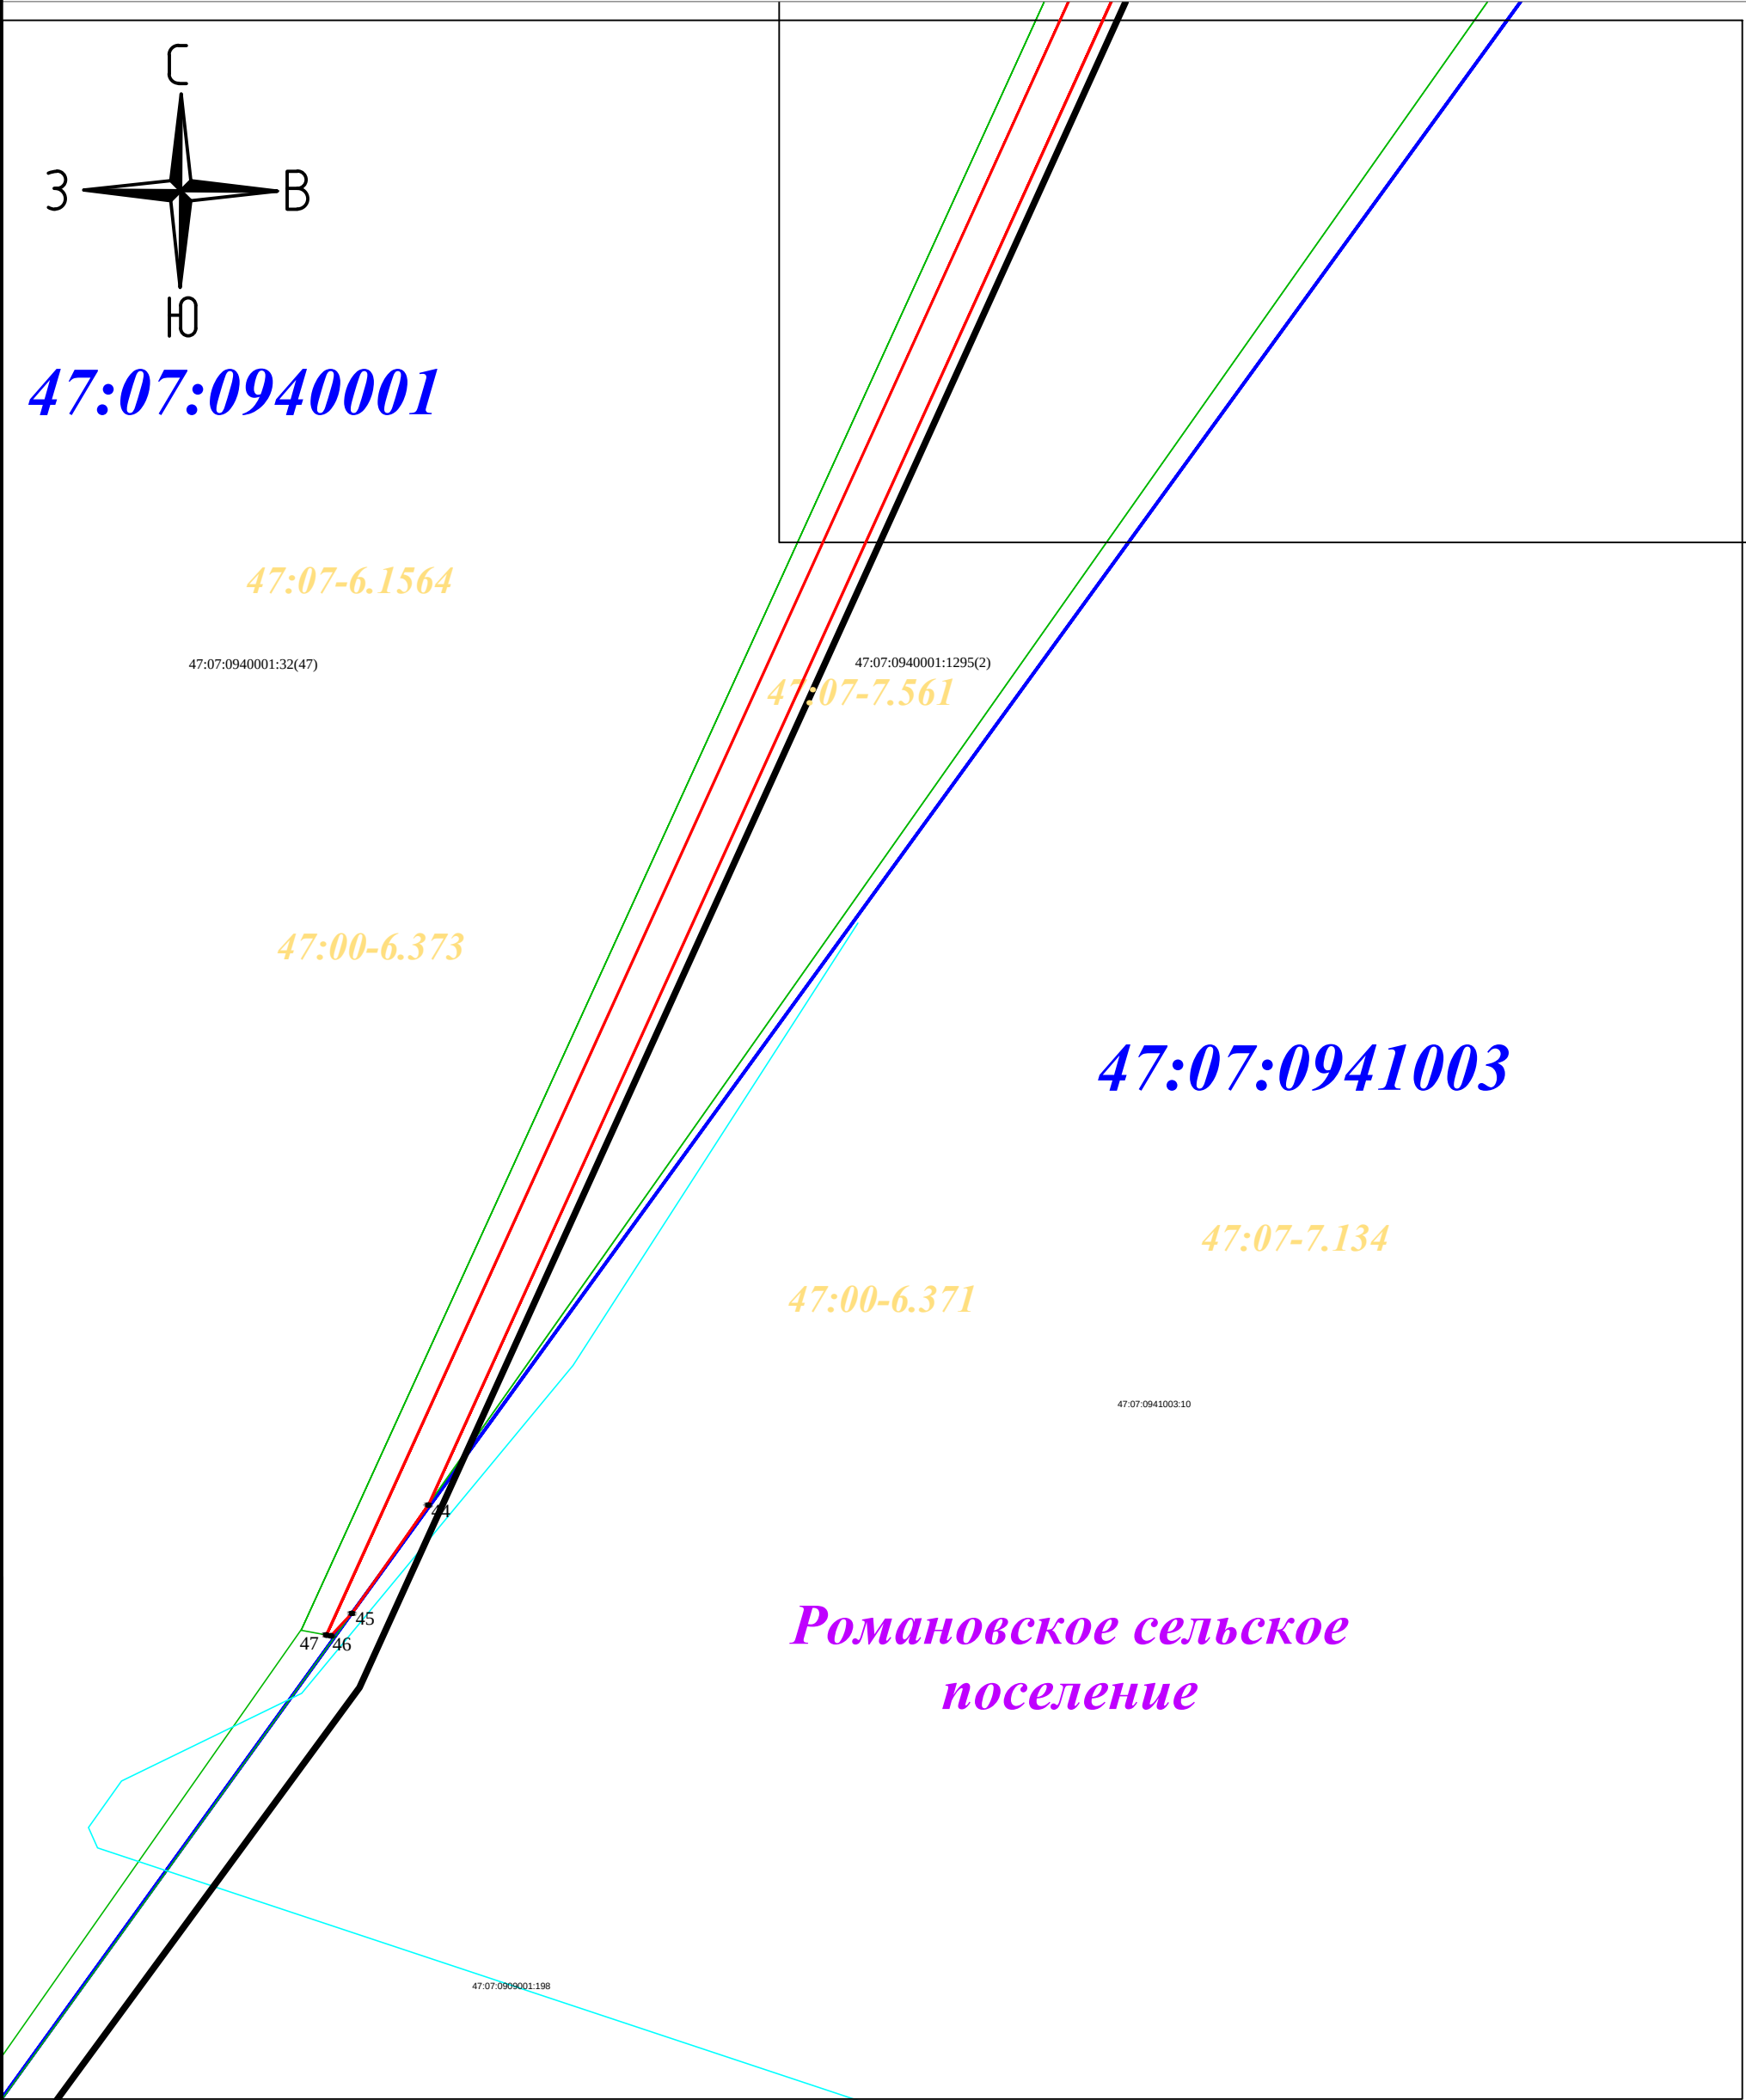

М 1:1000

Схема совмещения листов:

- Условные обозначения:**
- - проектные границы публичного сервитута
 - - границы кадастровых кварталов
 - 47:07:0941001 - обозначение кадастрового квартала
 - - границы субъекта, МО, населенного пункта
 - 47:07:0940001:45 - обозначение объектов недвижимости, сведения о которых внесены в ЕГРН
 - - границы земельных участков, сведения о которых внесены в ЕГРН
 - - границы ОКС
 - - границы территориальной зоны или иной
 - - характерная точка проектных границ публичного сервитута
 - 1 - обозначение характерной точки проектных границ публичного сервитута
 - - ось проектируемого газопровода

