


Благоустройство общественной территории поселка Романовка

в районе МКД 12, 13 Всеволожского муниципального района Ленинградской области

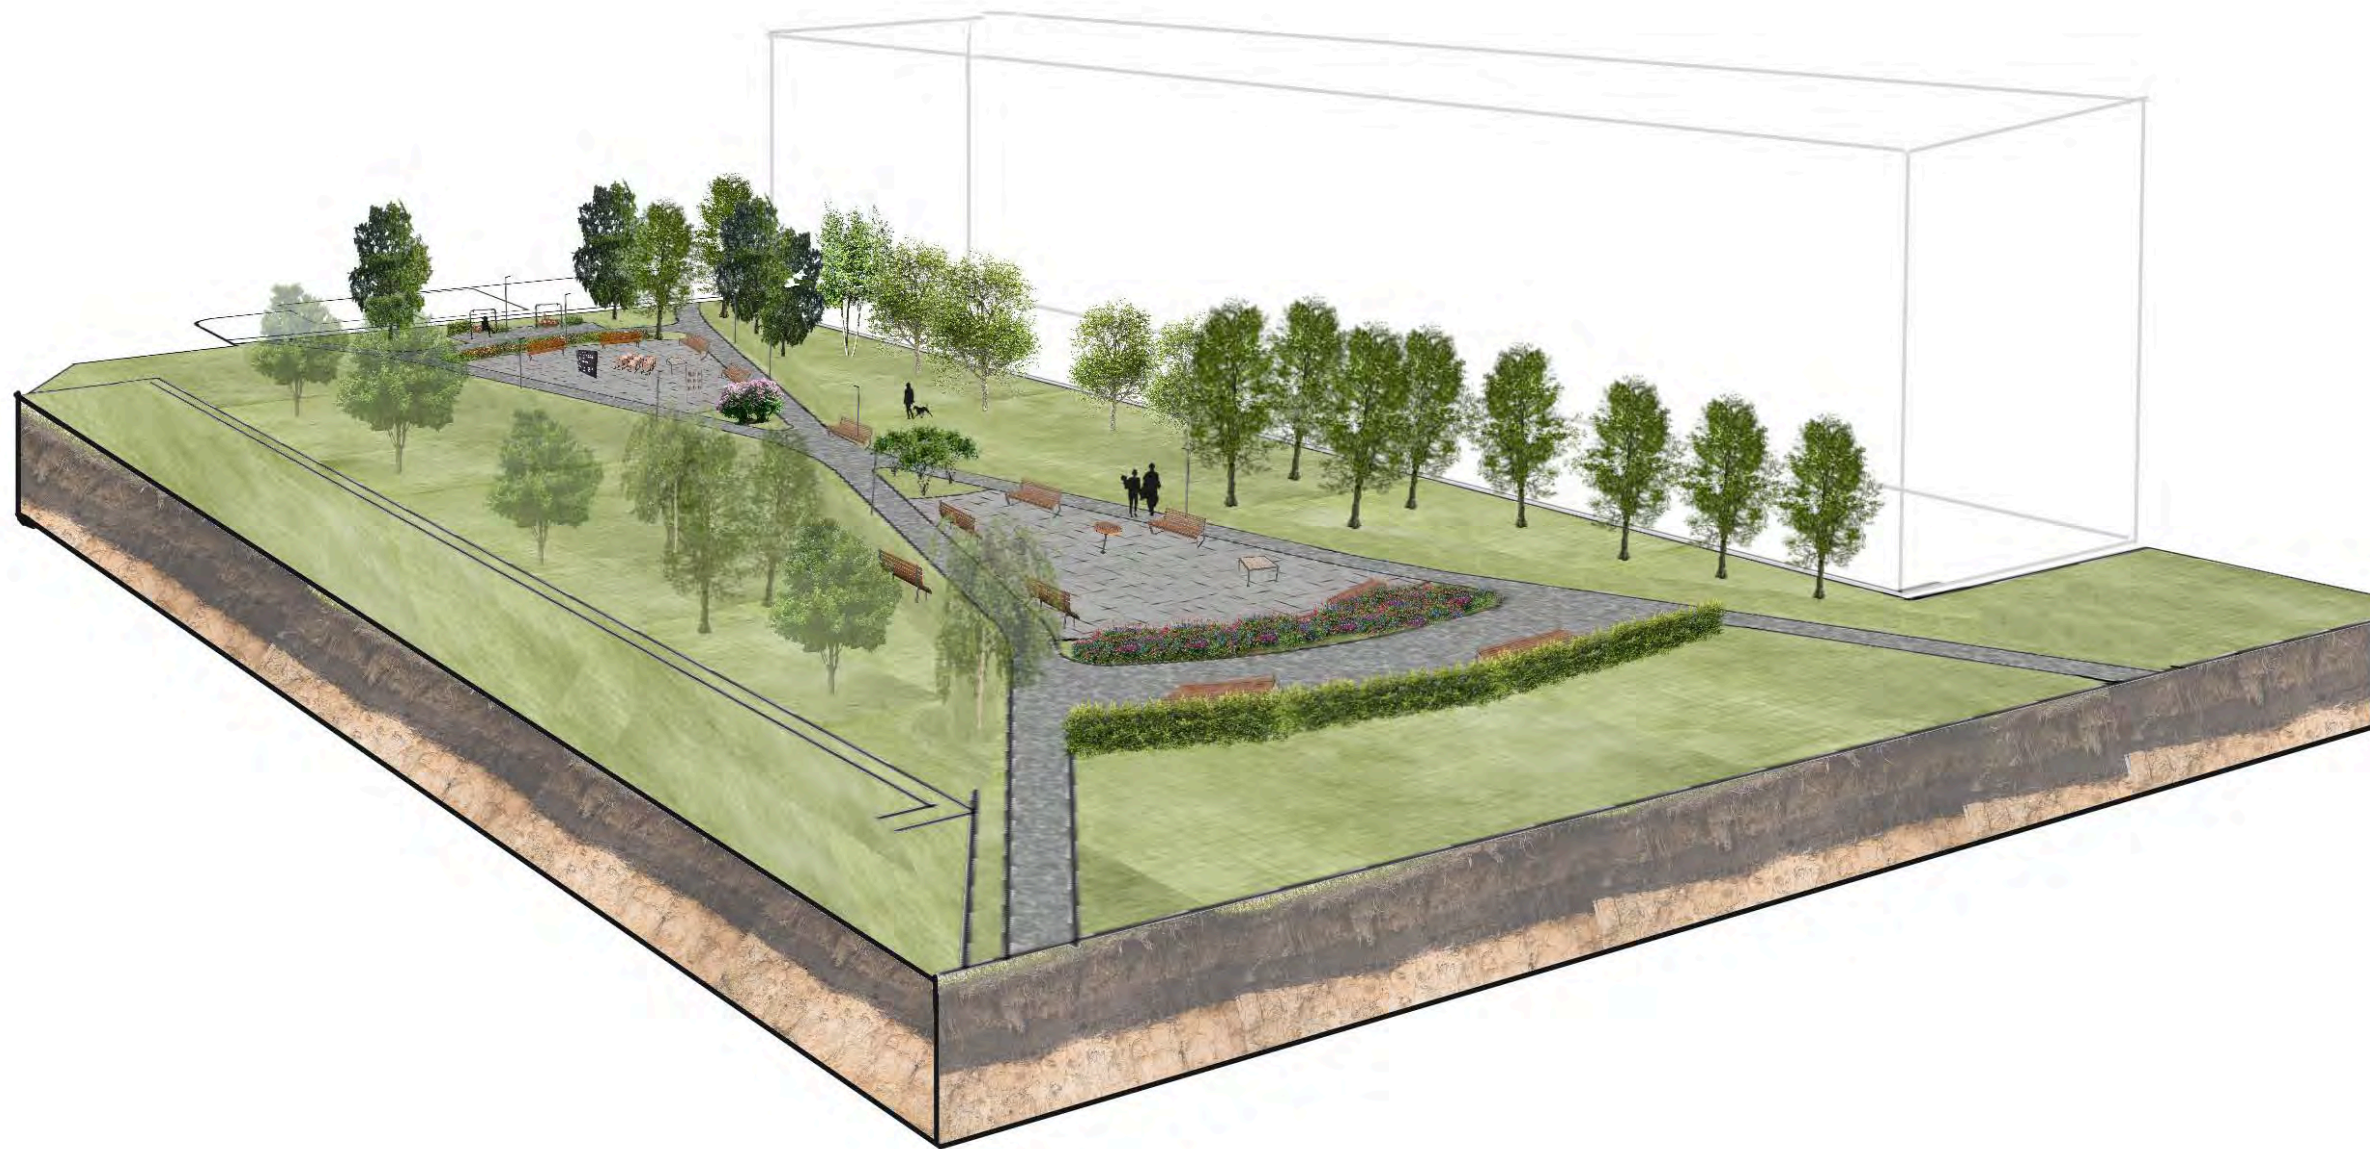

Администрация
Романовского сельского
поселения



УТВЕРЖДАЮ

Глава Романовского сельского поселения Беляков С.В.

дата _____ подпись _____

СОДЕРЖАНИЕ

1.1 ТЕРРИТОРИЯ В МАСШТАБЕ ЛЕНИНГРАДСКОЙ ОБЛАСТИ	3	3.11 МАЛЫЕ АРХИТЕКТУРНЫЕ ФОРМЫ И ЭЛЕМЕНТЫ ОСВЕЩЕНИЯ	19
1.2 СИТУАЦИОННЫЙ ПЛАН ТЕРРИТОРИИ В МАСШТАБЕ ПОСЕЛЕНИЯ.....	4	3.12 ДЕТСКОЕ ИГРОВОЕ ОБОРУДОВАНИЕ.....	20
1.3 СУЩЕСТВУЮЩЕЕ ИСПОЛЬЗОВАНИЕ И СОСТОЯНИЕ. ФОТОФИКСАЦИЯ.....	5	3.13 ОЗЕЛЕНЕНИЕ. ПОКРЫТИЯ	21
1.4 ФОТОФИКСАЦИЯ ПРИЛЕГАЮЩИХ БЛАГОУСТРОЕННЫХ ТЕРРИТОРИЙ.....	6	3.14 ВИЗУАЛИЗАЦИЯ ПРОЕКТНЫХ РЕШЕНИЙ.....	23
2.1 ВОВЛЕЧЕНИЕ ЖИТЕЛЕЙ. РЕЙТИНГОВОЕ ГОЛОСОВАНИЕ.....	7	4.1 ПЕРЕЧЕНЬ МАТЕРИАЛОВ И ПОКРЫТИЙ	26
2.2 ВОВЛЕЧЕНИЕ ЖИТЕЛЕЙ. ОПРОС.....	8	4.2 ПЕРЕЧЕНЬ ОЗЕЛЕНЕНИЯ.....	27
3.1 КРАТКАЯ ПОЯСНИТЕЛЬНАЯ ЗАПИСКА	9	4.3 ПЕРЕЧЕНЬ ОБОРУДОВАНИЯ	28
3.2 ТОПОГРАФИЧЕСКАЯ СЪЕМКА.....	10	4.4 ПЕРЕЧЕНЬ ОСВЕЩЕНИЯ.....	31
3.3 ОХРАННЫЕ ЗОНЫ ИНЖЕНЕРНЫХ СЕТЕЙ.....	11	4.5 ПЕРЕЧЕНЬ ДОПОЛНИТЕЛЬНЫХ РАБОТ.....	32
3.4 СХЕМА ДЕМОНТАЖА.....	12	5.1 РЕАЛИЗАЦИЯ ФГКС В 2024 ГОДУ.....	33
3.5 СХЕМА СУЩЕСТВУЮЩИХ ПЕШЕХОДНЫХ СВЯЗЕЙ.....	13		
3.6 ФУНКЦИОНАЛЬНОЕ ЗОНИРОВАНИЕ	14		
3.7 СХЕМА ПЛАНИРОВОЧНОЙ ОРГАНИЗАЦИИ УЧАСТКА.....	15		
3.8 ПЛАН ПОКРЫТИЙ.....	16		
3.9 ПЛАН РАССТАНОВКИ МАЛЫХ АРХИТЕКТУРНЫХ ФОРМ	17		
3.10 ПЛАН ОЗЕЛЕНЕНИЯ. ПЛАН ОСВЕЩЕНИЯ	18		

1.1 ТЕРРИТОРИЯ В МАСШТАБЕ ЛЕНИНГРАДСКОЙ ОБЛАСТИ

РОМАНОВКА

(фин. Romanaisi) — посёлок, административный центр Романовского сельского поселения Всеволожского муниципального района Ленинградской области.

НАСЕЛЕНИЕ 8300 ЧЕЛ.

ГОД ОСНОВАНИЯ -1995 Г

ДОСТУПНОСТЬ СОСЕДНИХ НАСЕЛЕННЫХ ПУНКТОВ НА АВТОМОБИЛЕ:

Всеволожск 12 мин/ 6 км

Шлиссельбург 50 мин / 47 км

Санкт-Петербург 46 мин / 29 км

Токсово 60 мин/ 55 км



— ВСЕВОЛОЖСКИЙ РАЙОН
— САНКТ-ПЕТЕРБУРГ

1.2 СИТУАЦИОННЫЙ ПЛАН ТЕРРИТОРИИ В МАСШТАБЕ ПОСЕЛЕНИЯ



1.3 СУЩЕСТВУЮЩЕЕ ИСПОЛЬЗОВАНИЕ И СОСТОЯНИЕ. ФОТОФИКСАЦИЯ

Участок проектирования расположен во внутривдворовом пространстве многоквартирных домов №№12, 13.

Территория **имеет транзитные пути** - используется жителями поселения для прохода к общеобразовательной школе.

В настоящее время на территории **не имеется оборудования**.

Освещение **отсутствует**.

К преимуществу территории следует отнести озеленение – **есть много взрослых берез, осины, различные кустарники**.

Основные проблемы территории:

- отсутствие современного оборудования
- отсутствие твердых покрытий
- отсутствие зоны тихого отдыха
- отсутствие пешеходной дорожки вдоль проезда
- жители вынуждены идти по газону

Основные функции – транзитный путь утром и после обеда для школьников, площадка для тихого отдыха, площадка для спокойных тихих игр для детей и взрослых.



1.4 ФОТОФИКСАЦИЯ ПРИЛЕГАЮЩИХ БЛАГОУСТРОЕННЫХ ТЕРРИТОРИЙ



ПЛОЩАДЬ У ДОМА КУЛЬТУРЫ «СВЕЧА» – 2 ОЧЕРЕДЬ – 2022 г.
Проектировщик: ЦЕНТР КОМПЕТЕНЦИЙ ЛО
На площади организована площадка для проведения праздников и возможности катания на самокатах. Зона отдыха, городские качели с навесом, детская площадка, круговая велосипедная дорожка.



СКВЕР ОТ ДОРОГИ ЖИЗНИ К МКД 16,18– 2023 г.
Проектировщик: Бикбов Ильнур
Функциональное наполнение участка– тихий и активный отдых и прогулки с ориентацией на любую аудиторию.
Основные функциональные зоны:
- пешеходно-тропиночная сеть в брусчатке;
- карманы со скамьями для отдыха вдоль основного транзита;
- тротуары вдоль проезжей части в брусчатке;
- автопарковка у сквозных проездов и жилых домов в асфальте;



ОБЩЕСТВЕННАЯ ТЕРРИТОРИЯ В РАЙОНЕ МКД 13,17,19 -2024 г.
Проектировщик: Дворянчикова К.А.
Внутри дворовой территории организована детская площадка с игровым оборудованием для детей разных возрастов, зона тихого отдыха, прогулочная дорожка, парковочный карман для жителей.



ОБЩЕСТВЕННАЯ ТЕРРИТОРИЯ МЕЖДУ мфц И МАГАЗИНОМ "ПЯТЕРОЧКА" -2025 г.
Проектировщик: ЦЕНТР КОМПЕТЕНЦИЙ ЛО
Территория функционально делится на шесть зон: главный пешеходный транзит, скейт-парк, событийная площадка с качелями, зоны отдыха, спортивная зона воркаута и парковка.



2.1 ВОВЛЕЧЕНИЕ ЖИТЕЛЕЙ. РЕЙТИНГОВОЕ ГОЛОСОВАНИЕ

В рамках регионального **рейтингового голосования** по отбору общественных территорий, подлежащих благоустройству в 2026 году, которое проходило с 22 января по 16 февраля 2025 года, жители **поселка Романовка** выбрали общественную территорию в районе МКД 12,13, а так же важное для них функциональное наполнение территории.

В региональном рейтинговом голосовании приняло участие 1764 человека – 21% жителей поселка Романовка.

42% проголосовали за **территории в районе МКД 12, 13.**

Скамейки, урны, освещение – 58%

Озеленение – 58%

Площадки для подростков – 53%

Статичное оборудование – 32%

Всеволожский муниципальный район



Романовское сельское поселение	
общественная территория между МКД №12 и 13 пос. Романовка	41,8
Скамейки, урны, освещение, пешеходные дорожки	58,1
Деревья	57,5
Газон	57
Площадка для детей 10-15 лет	53,2
Цветники	49,9
Батут	46,7
Декоративные кустарники	46,7
Беседки, навесы	43,7
Городские качели	43,6
Уличные световые гирлянды	35,4
Качели	35,1
Видеонаблюдение	34,5
Площадка для детей 5-10 лет	33,2
Статичное оборудование (брусья, кольца и пр.)	32,3
Столы для настольного тенниса	32,3
Сцена	31,6
Велодорожка	30,7
Площадка для детей 1-5 лет	30
Шезлонги	29,2
Карусель	29
Арт-объект	28,6
Парковка	24,2
Инфраструктура для прогулки с собакой	23,7
Катальная горка	23,1
Качели-балансир	22,8
Площадка для игры в баскетбол	22,1
Домики для птиц/белок	21,8
Балансир на пружине	21
Доска для рисования	20,6
Информационные стенды об истории места, города	19,5
Дорожки для бега или скандинавской ходьбы	19,3
Оборудование для людей с особенностями физического состояния	19,1
Научно-познавательное оборудование	18,3
Место для пикника, барбекю	17,5
Модульный общественный туалет	17,4
Уличная библиотека (стойка обмена книгами)	17,4
Городской огород	16,7
Смотровая площадка	14,5
Другое	1,5

2.2 ВОВЛЕЧЕНИЕ ЖИТЕЛЕЙ. ОПРОС

В рамках вовлечения жителей было проведено голосование на сайте администрации поселения – жителям было предложено проголосовать за внешний вид и функциональное наполнение территории.

В ходе голосования победил проект под названием

"Назад в детство", предусматривающий создание двора, наполненного игровым оборудованием для подростков и взрослых.



ГЛАВНАЯГРАДОСТРОИТЕЛЬНАЯ ДЕЯТЕЛЬНОСТЬМУНИЦИПАЛЬНЫЕ ПРОГРАММЫРАБОТЫ НА ТЕРРИТОРИИ МО

Версия для слабовидящих

Интернет приемная

Старосты поселения

Общественный совет

Статистическая информация

Муниципальный заказ

Муниципальные предприятия

Муниципальный контроль

Защита населения

Обращения граждан

Субъекты малого и среднего предпринимательства

Выборы

Романовский вестник

Формирование комфортной городской среды

Формирование комфортной городской среды - Семинары

За 2025 г.

Администрация Романовское сельское поселение Всеволожского муниципального района Ленинградской области проводит голосование с 02 по 09 июня 2025 года по функциональному назначению и использованию территории!
В рамках федерального проекта «Формирование комфортной городской среды» в 2026 году в Романовском сельском поселении планируется реализация проекта по благоустройству общественной территории в районе МКД №№ 12, 13. пос. Романовка.
Просим жителей поселения принять активное участие в голосовании, с целью создания территории уютной и комфортной для отдыха!
Данный участок был отобран для разработки дизайн-проекта в рамках регионального рейтингового голосования в 2025 году
Ознакомиться с предложением можно по ссылке (проект):

Содержание	Просмотр
Проект "Назад в детство"	Посмотреть
Проект "Сад бабочек"	Посмотреть

МКД 13-12

Проект Назад в детство

157 Votes

84%

Проект Сад бабочек

31 Votes

16%

3.1 КРАТКАЯ ПОЯСНИТЕЛЬНАЯ ЗАПИСКА

Зонирование. Группы населения.

Проект носит название "Назад в детство" и в первую очередь предназначен для подростков, взрослых и жителей старшего возраста, как и хотели жители, выразившие свое мнение в рамках рейтингового голосования. Основной посыл - возможность взрослым и подросткам так же использовать игровое оборудование, подходящее им по возрасту и интересам, и ненадолго вернуться в детство.

В соседних дворах в шаговой доступности есть большое количество детских площадок, спортивных площадок, прогулочные бульвары и места для общественных мероприятий, но не хватает площадок для подростков и зон тихого отдыха для взрослых.

Проектом предусмотрено создание нескольких функциональных зон для различных групп населения – запланировано создание новых пешеходных дорожек, создание транзитных дорожек, круговых прогулочных дорожек. Общая планировка территории не меняется, это позволит максимально сохранить имеющиеся зеленые насаждения.

Большинство инженерных сетей находятся по периметру территории, благоустройство будет выполнено с учетом защитных зон инженерных сетей.

Проектом предусмотрены **2 игровые зоны**, наполненные оборудованием для подростков и взрослых. Так же предусмотрена **круговая прогулочная дорожка, зоны тихого отдыха** с городскими качелями и скамейками, за которые проголосовало большинство жителей поселка.

Зона тихого отдыха будет располагаться в тени взрослых существующих деревьев.

Планируется создание транзитной пешеходной дорожки, чтобы избежать использования детской игровой площадки для транзита внутри двора. Так же планируется создание нескольких пешеходных дорожек от домов к площадке для удобства доступа на игровую площадку и для сохранения зеленых насаждений.

Сценарии использования по сезонам.

Игровая площадка может быть использована круглогодично.

Энергоэффективность. Видеонаблюдение. На территории предусмотрена установка опор освещения – высокие опоры 5,3 м – такие же, как и в других проектах ФГКС.


Использование отдельных элементов благоустройства, аналогичных уже установленным, позволяет подчеркнуть единообразие облика сельского поселения.

Озеленение: к имеющимся зеленым насаждениям добавляются живые изгороди из кизильника, солитерные посадки ирги Ламарка, посадка сирени венгерской. Для функционального отделения игровых зон используется живая изгородь из кизильника блестящего.

Доступность для МГН: предусмотрены занижение асфальтового покрытия в местах пересечения с проезжей частью, скамейки со спинками для удобства опоры.

Проект разработан на **топографической съемке, выполненной в апреле 2025 года в масштабе 1:500**, исполнитель Павлов А.С.

3.2 ТОПОГРАФИЧЕСКАЯ СЪЕМКА

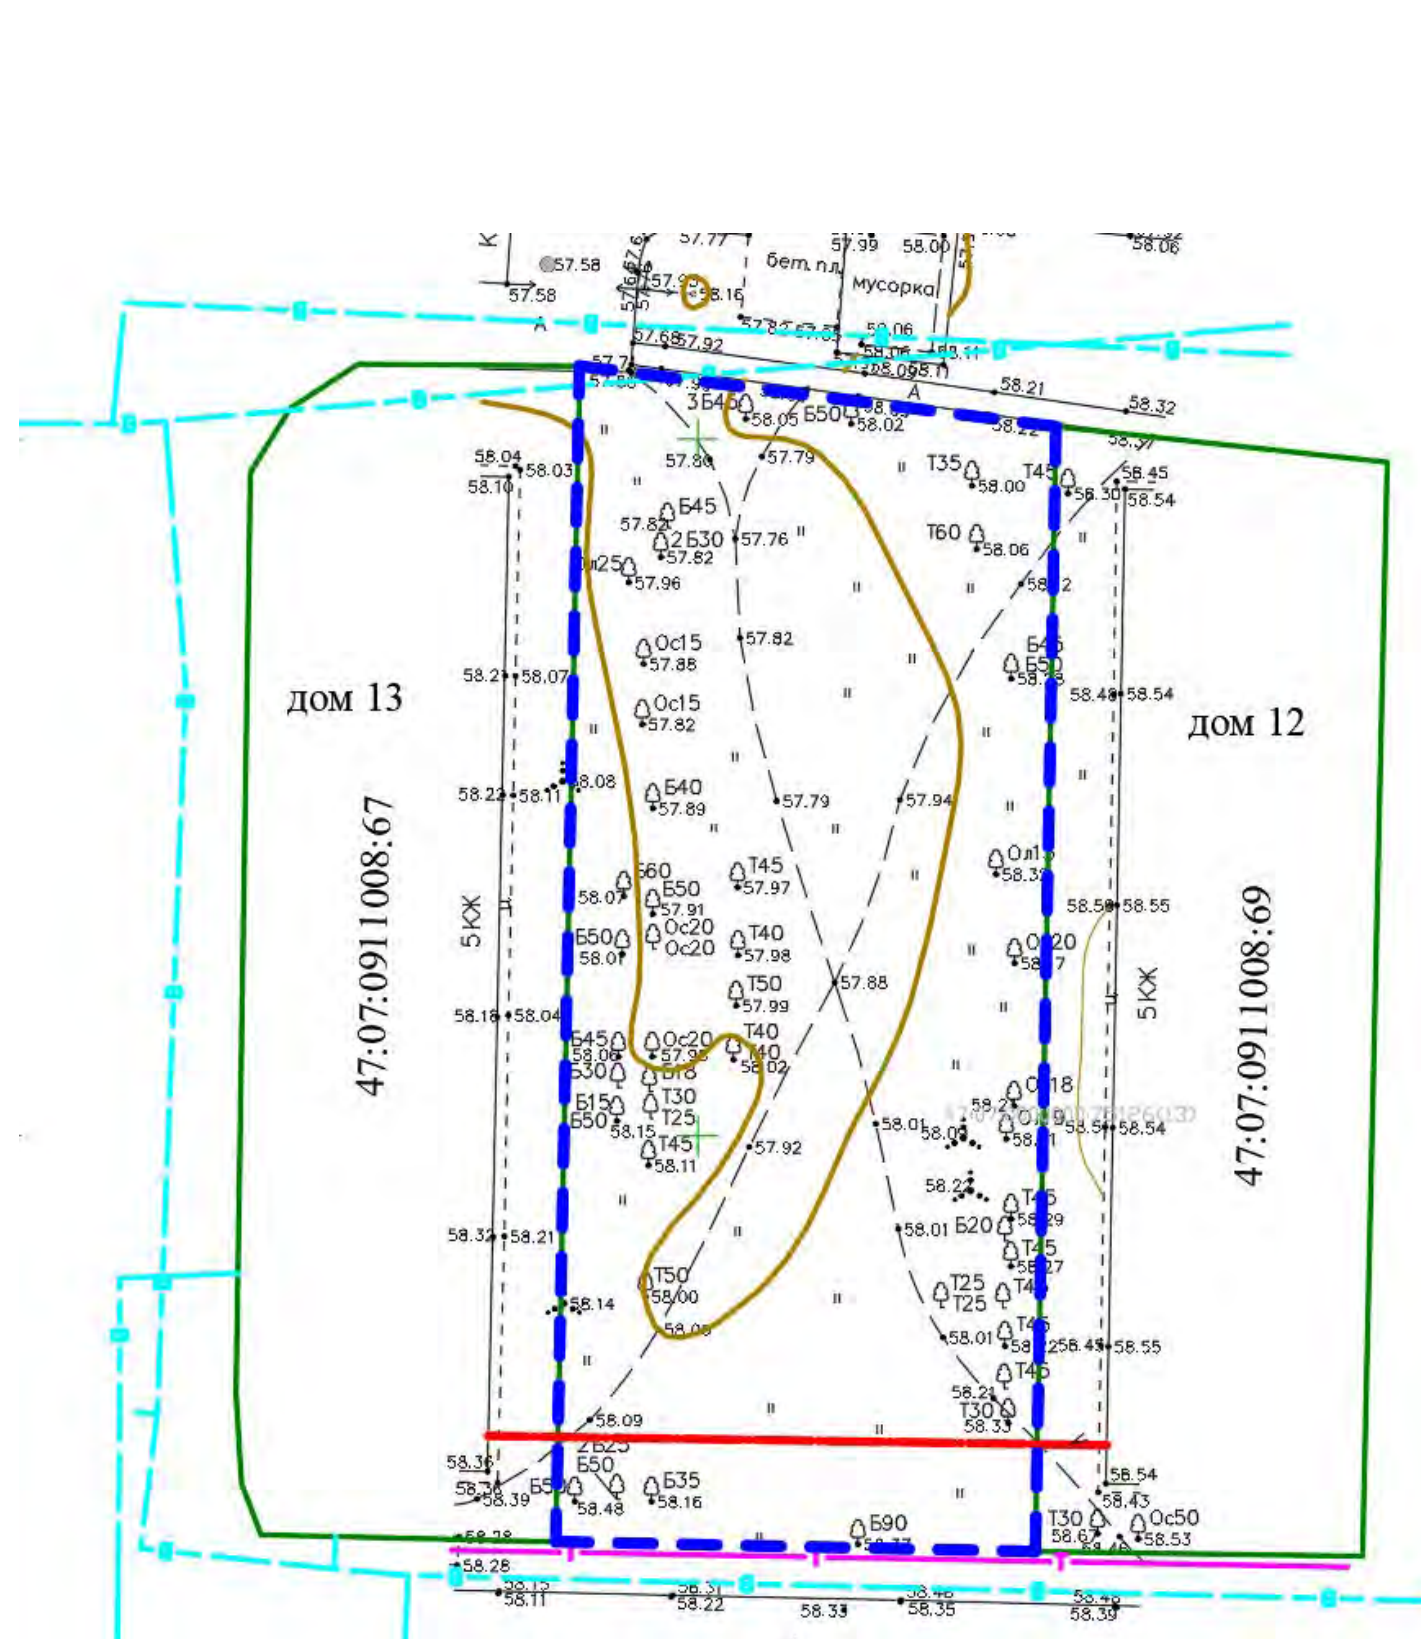


УСЛОВНОЕ ОБОЗНАЧЕНИЕ

— — границы проектирования

Топографическая съемка выполнена в апреле
2025 года в масштабе 1:500.

Заказчик: Администрация Романовского сельского поселения			Всеголовский р-он				Лист	Листов	Дата
Россия, Ленинградская область, Всеволожский муниципальный район, Романовское сельское поселение, п. Романовка			1		1		04.2025		
Выполнил		Павлов А.С.	Топографическая съемка М 1:500		ООО "БазисГео"				
					г. Всеволожск				

3.3 ОХРАННЫЕ ЗОНЫ ИНЖЕНЕРНЫХ СЕТЕЙ

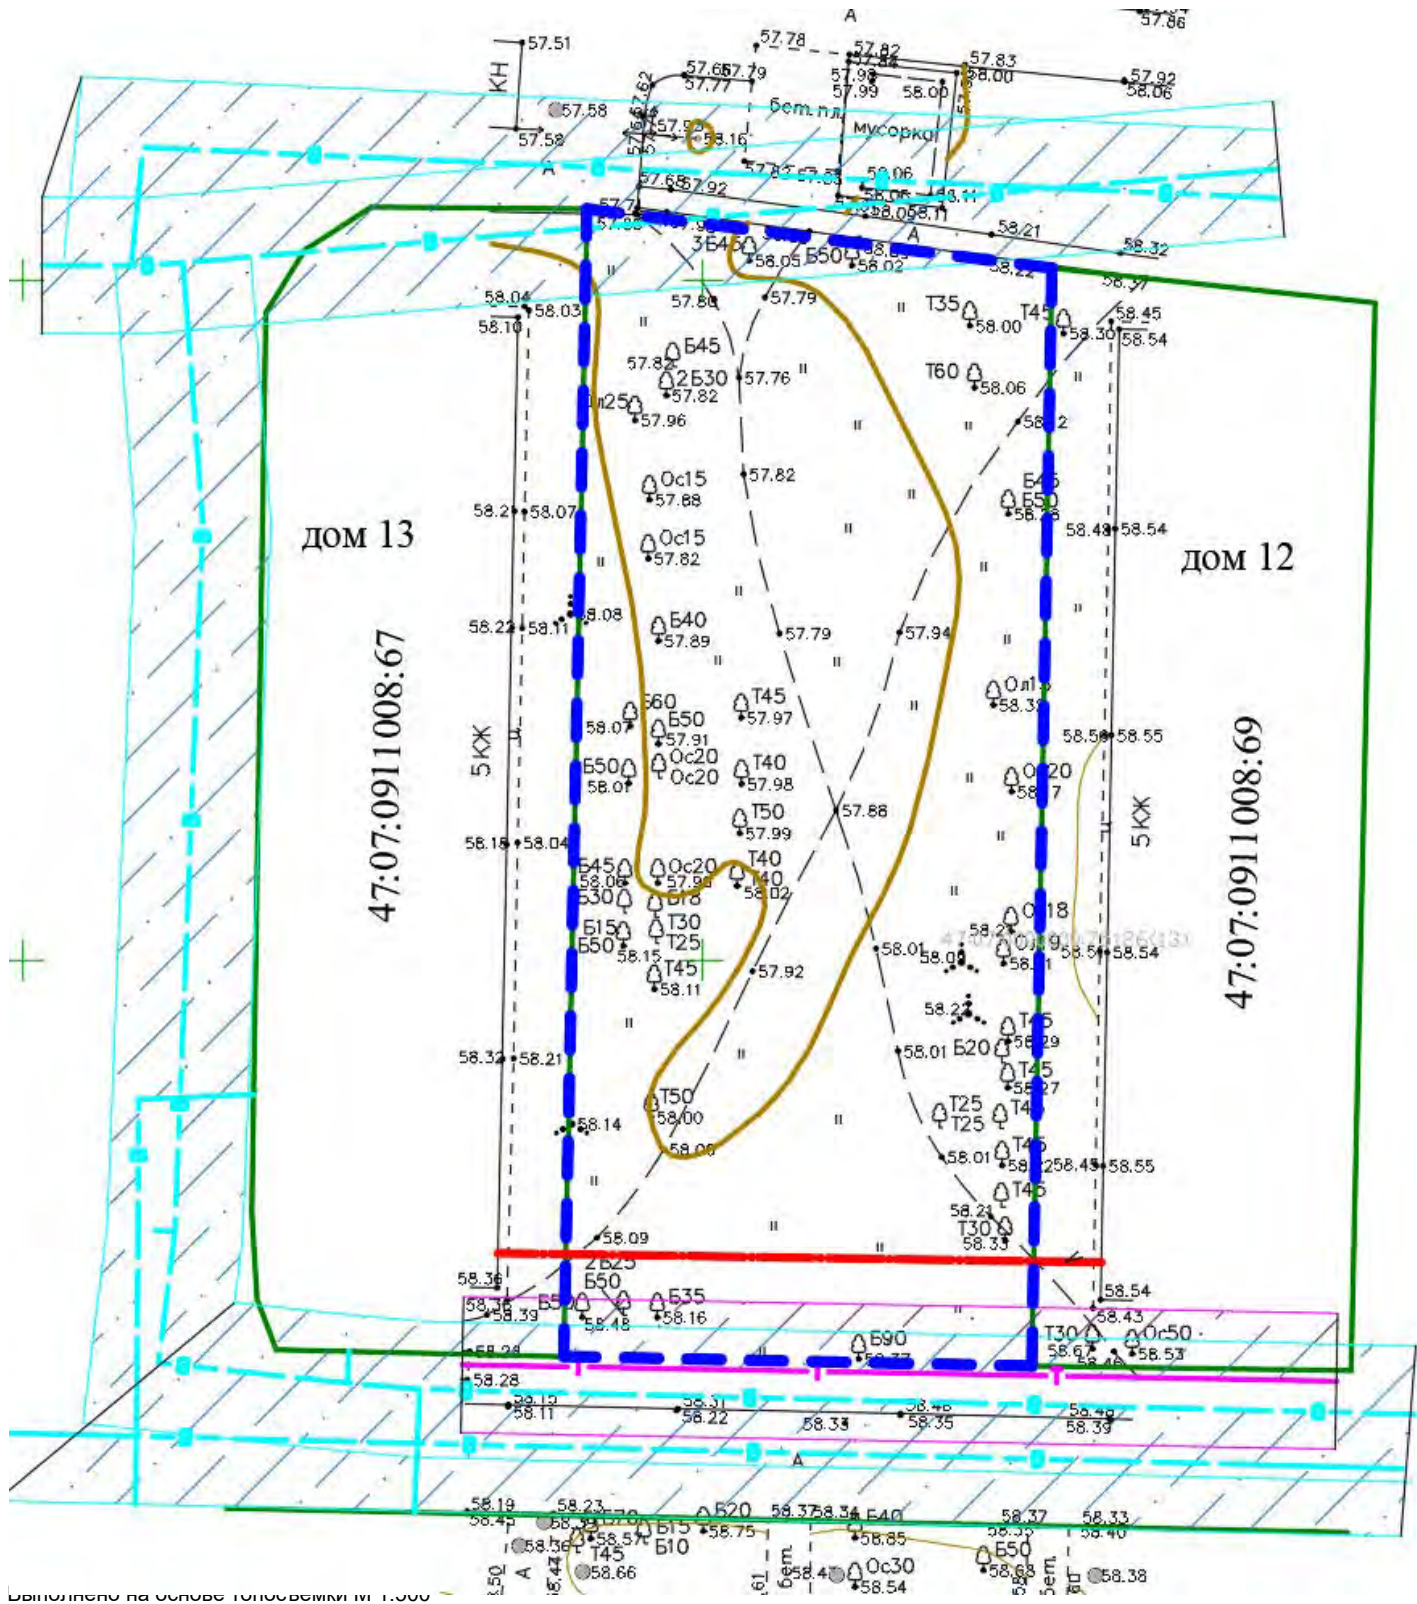

УСЛОВНОЕ ОБОЗНАЧЕНИЕ

- границы проектирования
- кабель "Ростелеком"
- водопровод
- теплосеть

Проектирование не затрагивает охранные зоны инженерных сетей.

Выполнено на основе топосъемки М 1:500


3.4 СХЕМА ДЕМОНТАЖА




В рамках проекта отсутствует необходимость демонтажа.



3.5 СХЕМА СУЩЕСТВУЮЩИХ ПЕШЕХОДНЫХ СВЯЗЕЙ

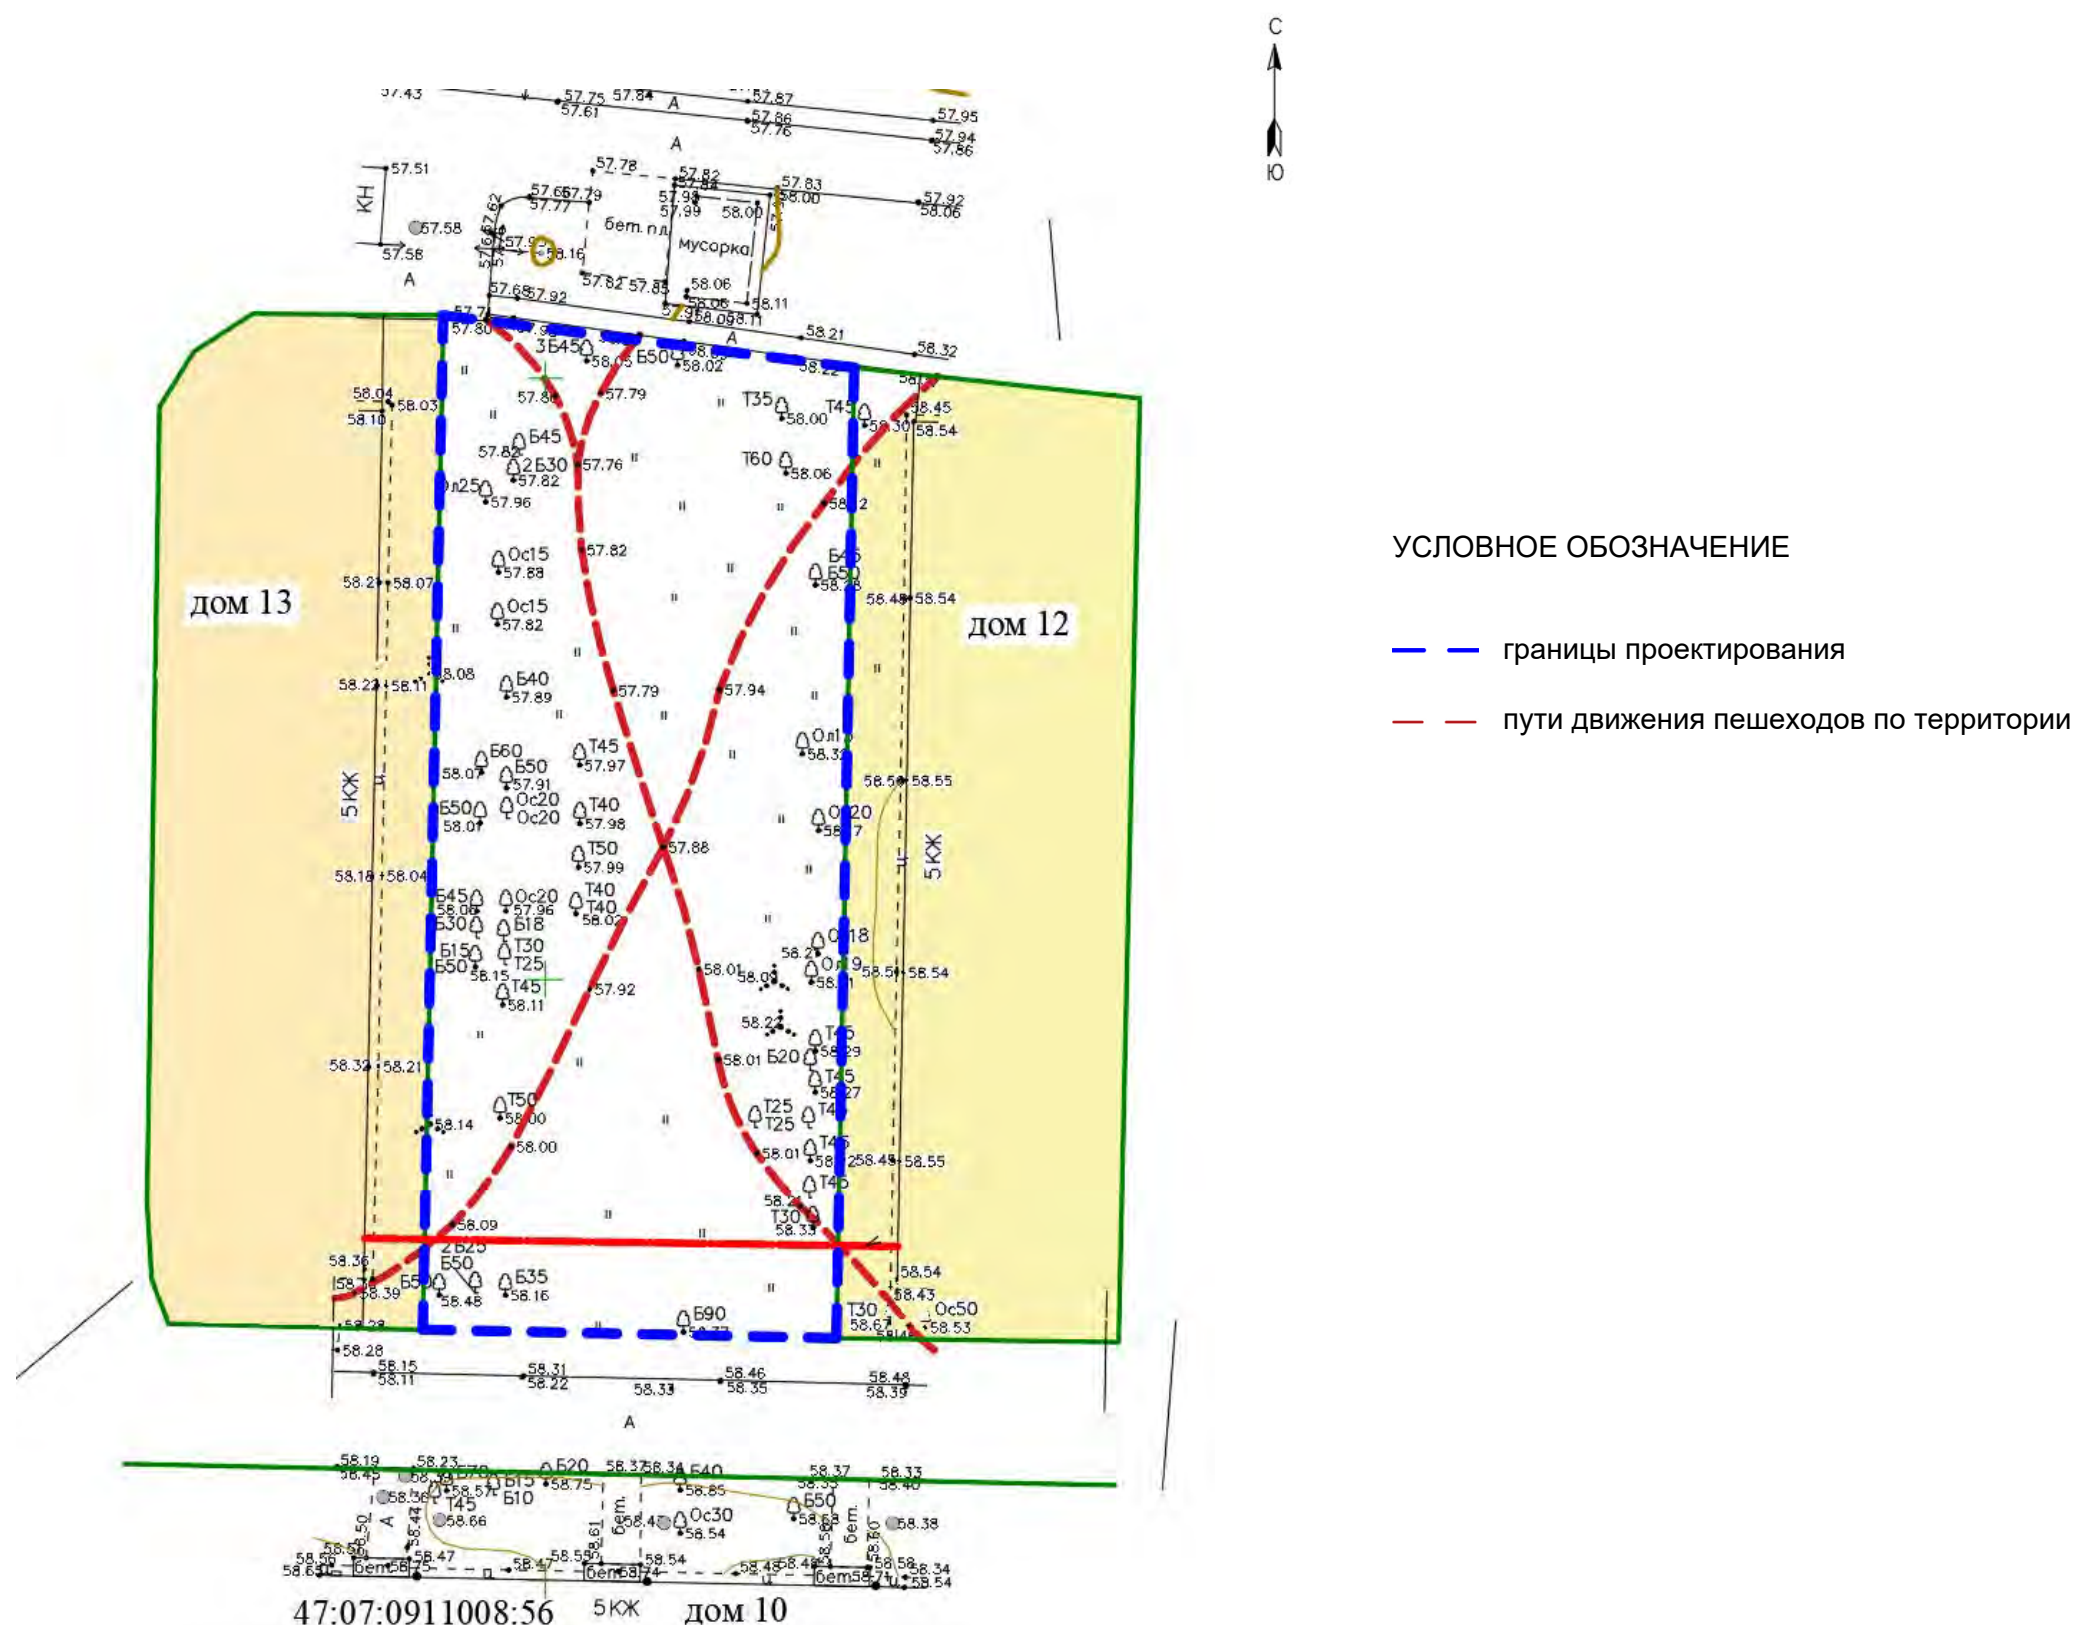


3.6 ФУНКЦИОНАЛЬНОЕ ЗОНИРОВАНИЕ

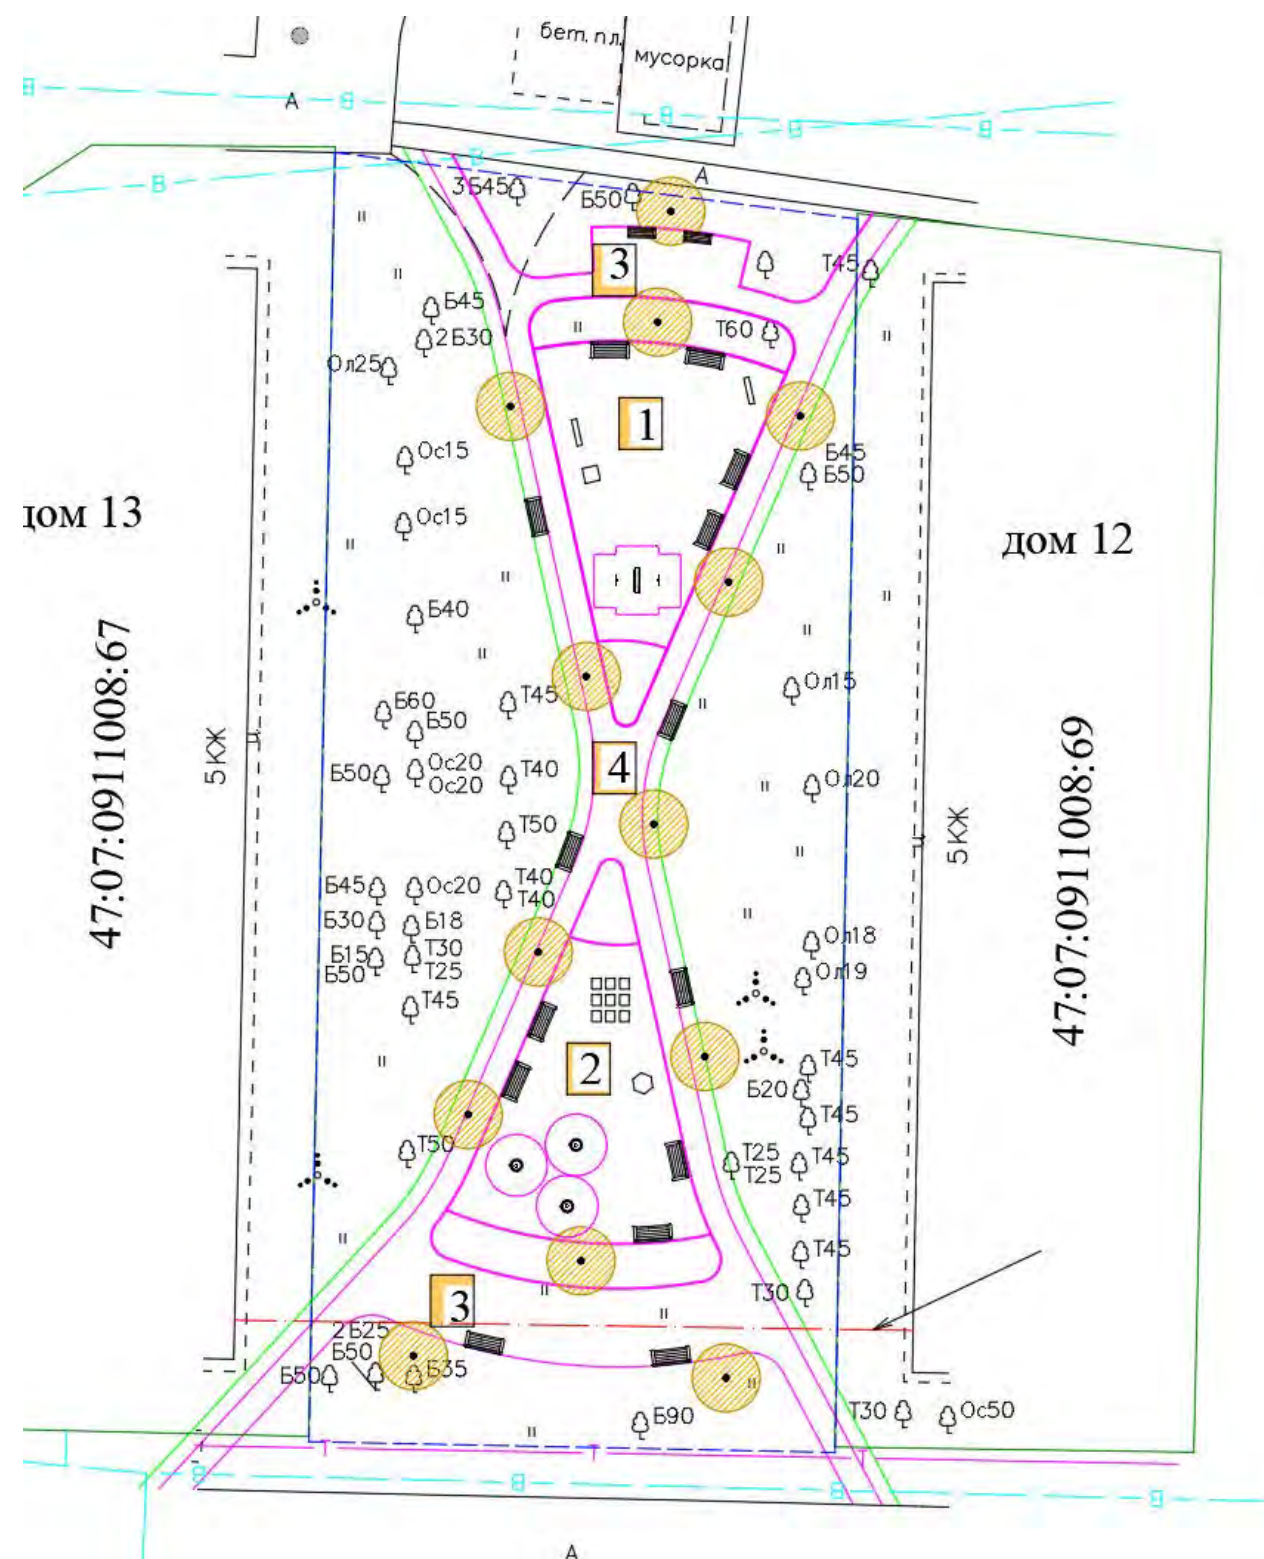

УСЛОВНОЕ ОБОЗНАЧЕНИЕ

- — границы проектирования
- 1 Игровая площадка
- 2 Игровая площадка
- 3 Зона тихого отдыха
- 4 Прогулочная дорожка

3.7 СХЕМА ПЛАНИРОВОЧНОЙ ОРГАНИЗАЦИИ УЧАСТКА

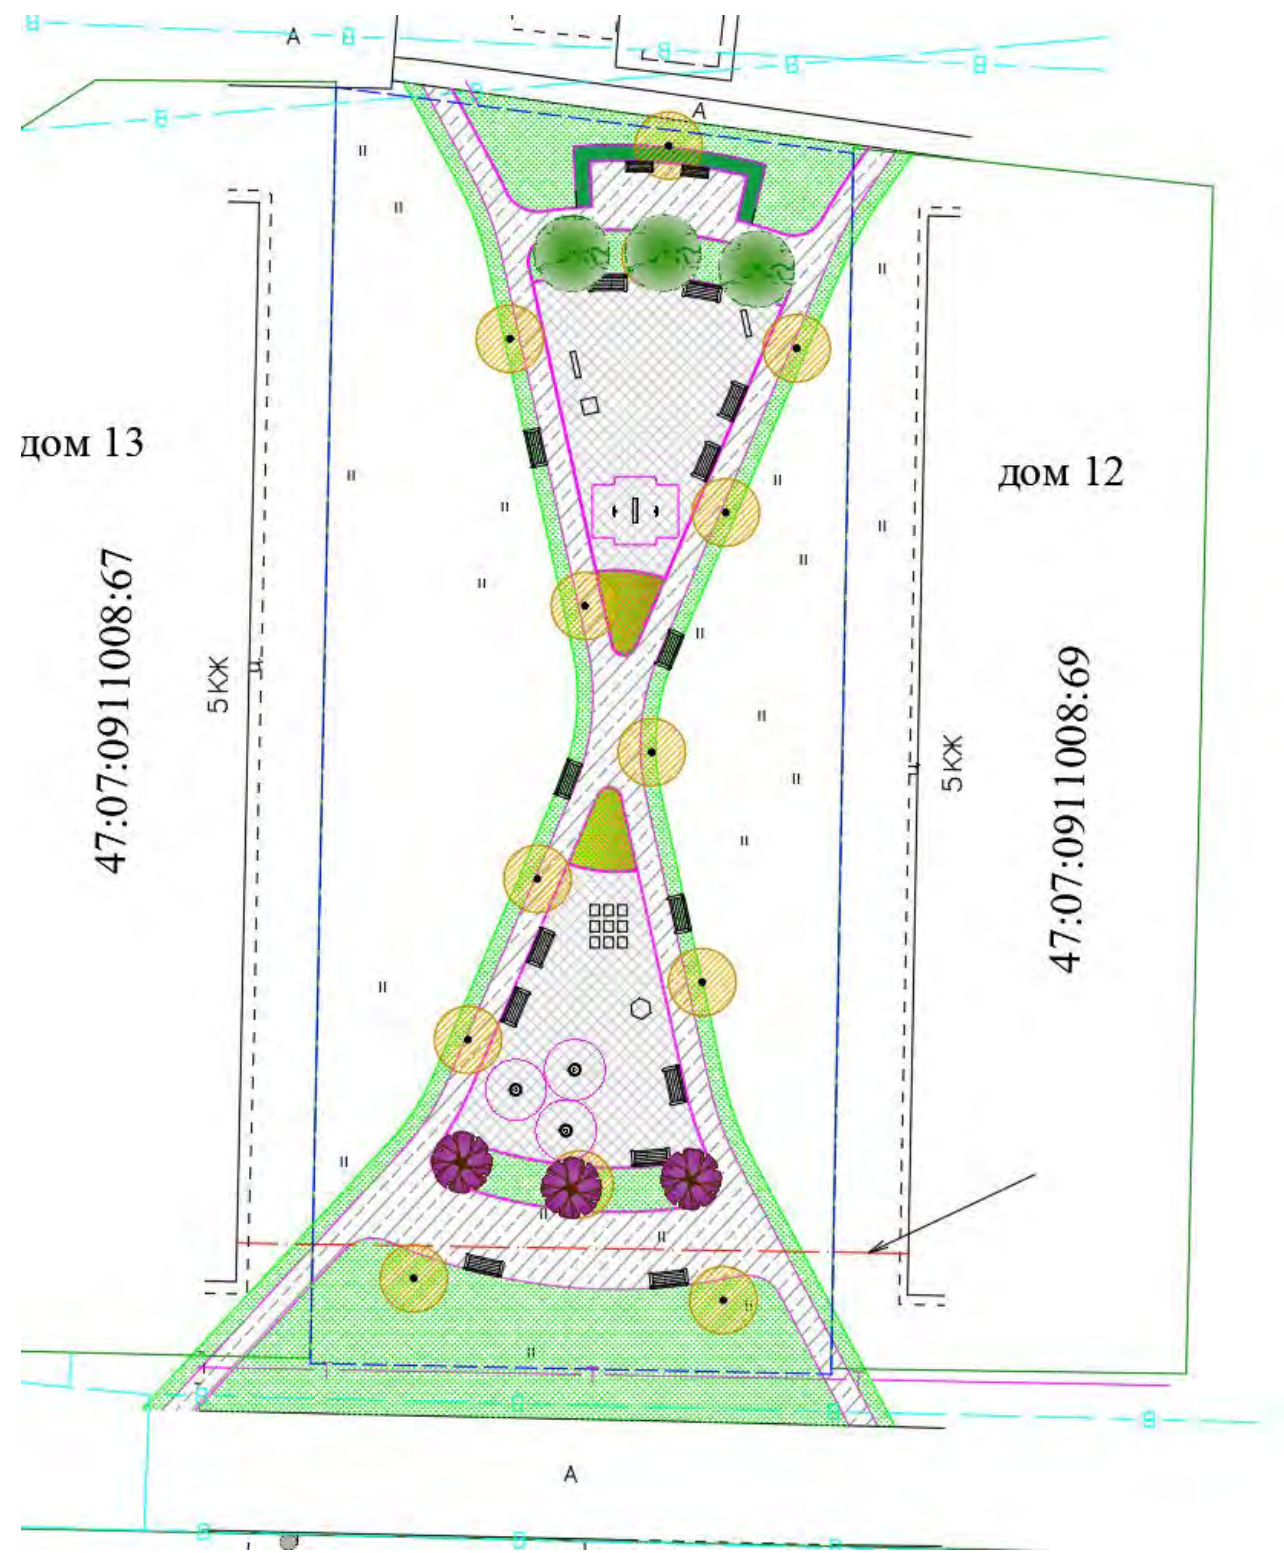

УСЛОВНОЕ ОБОЗНАЧЕНИЕ

— границы проектирования

Покрытия

- Тротуарная плитка «Прямоугольник» 100х200х60 серая – 417 м²
- Асфальтовое покрытие дорожек – 494,2 м²
- Газон – 1600 м²

Оборудование

- Интерактивная детская игра Уличный морской бой
- Игровая панель "Крестики-нолики", Игровая развивающая панель четыре в ряд
- Игровая развивающая панель крестики- нолики
- Качели садово-парковые 2 шт.
- Скамья 14 шт.
- Урна 14 шт
- Бизиборд 4 шт


Освещение

- фонарь светодиодный 13 шт.

Озеленение

- Ирга Ламарка 3 шт.
- Сирень венгерская 3 шт.
- Кизильник блестящий 200 шт
- Живая изгородь кизильник блестящий 100 шт.

3.8 ПЛАН ПОКРЫТИЙ

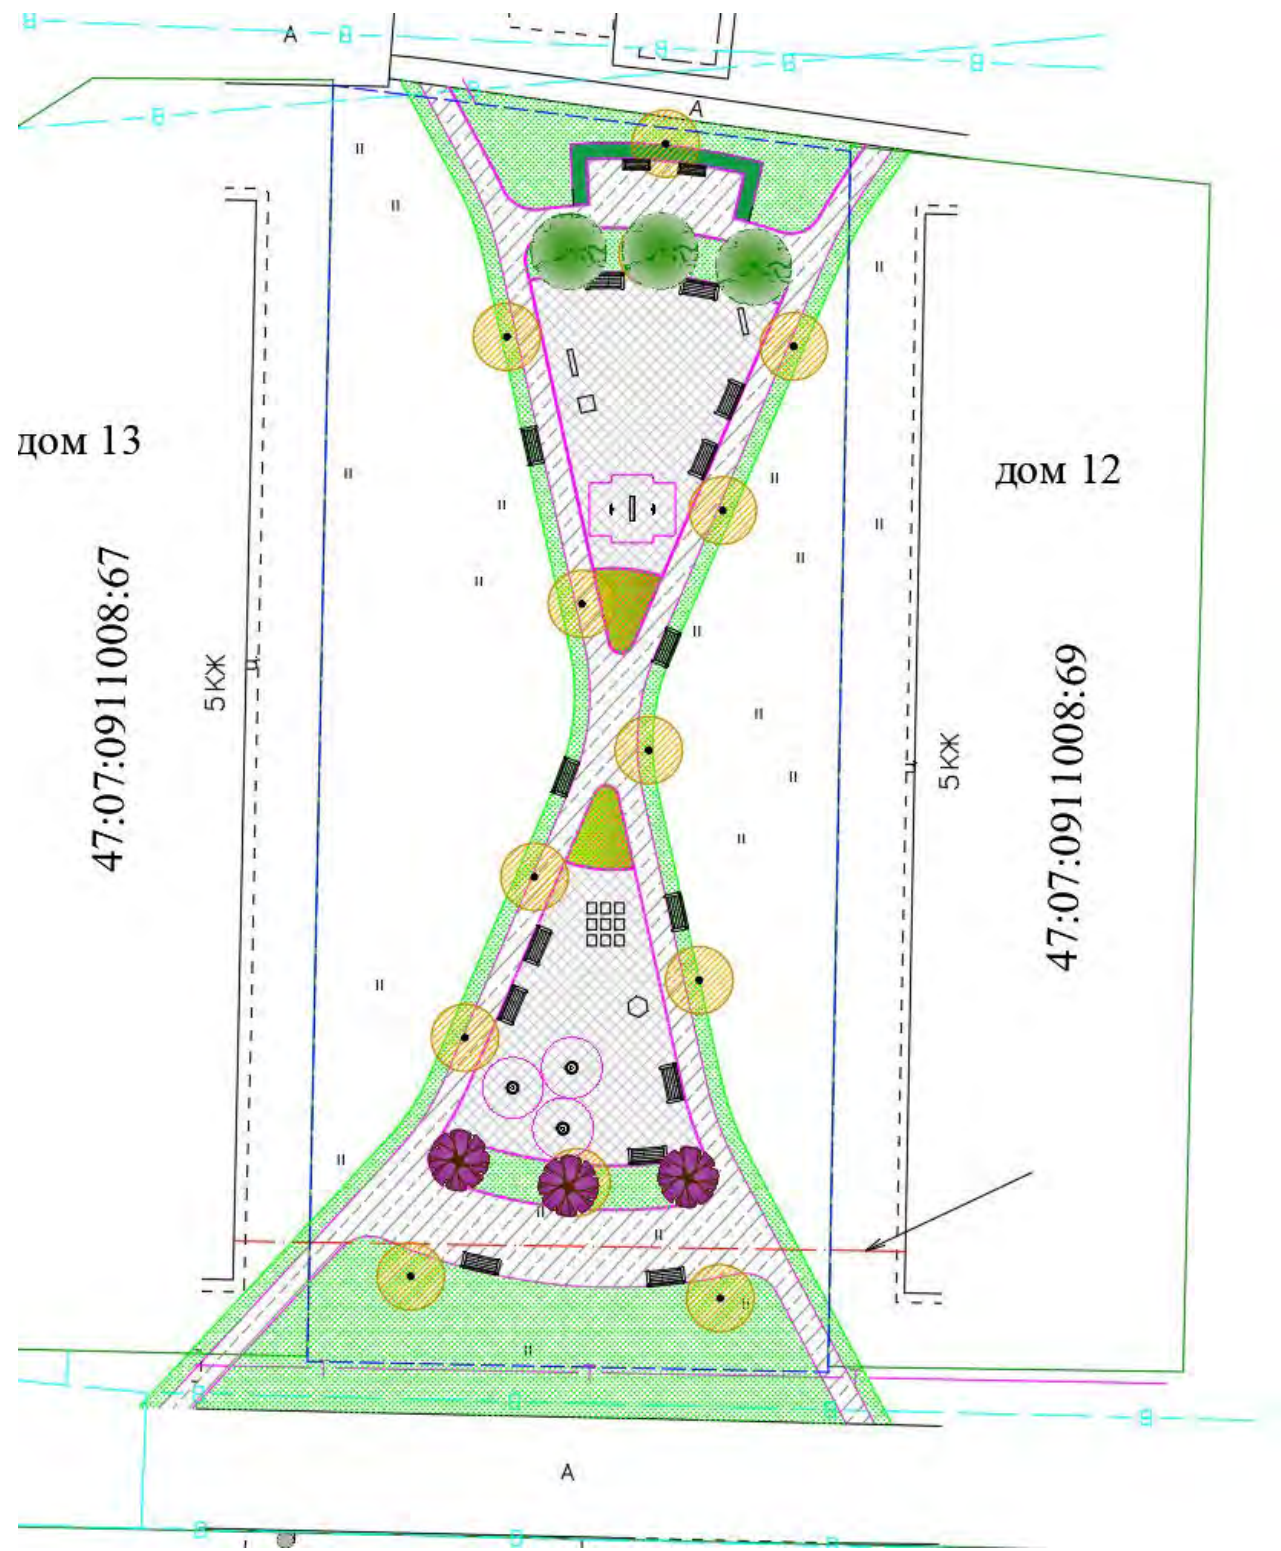


УСЛОВНОЕ ОБОЗНАЧЕНИЕ

--- границы проектирования


Покрытия

- Тротуарная плитка «Прямоугольник» 100х200х60 серая – 417 м²
- Асфальтовое покрытие дорожек – 494,2 м²
- Газон – 1600 м²

3.9 ПЛАН РАССТАНОВКИ МАЛЫХ АРХИТЕКТУРНЫХ ФОРМ

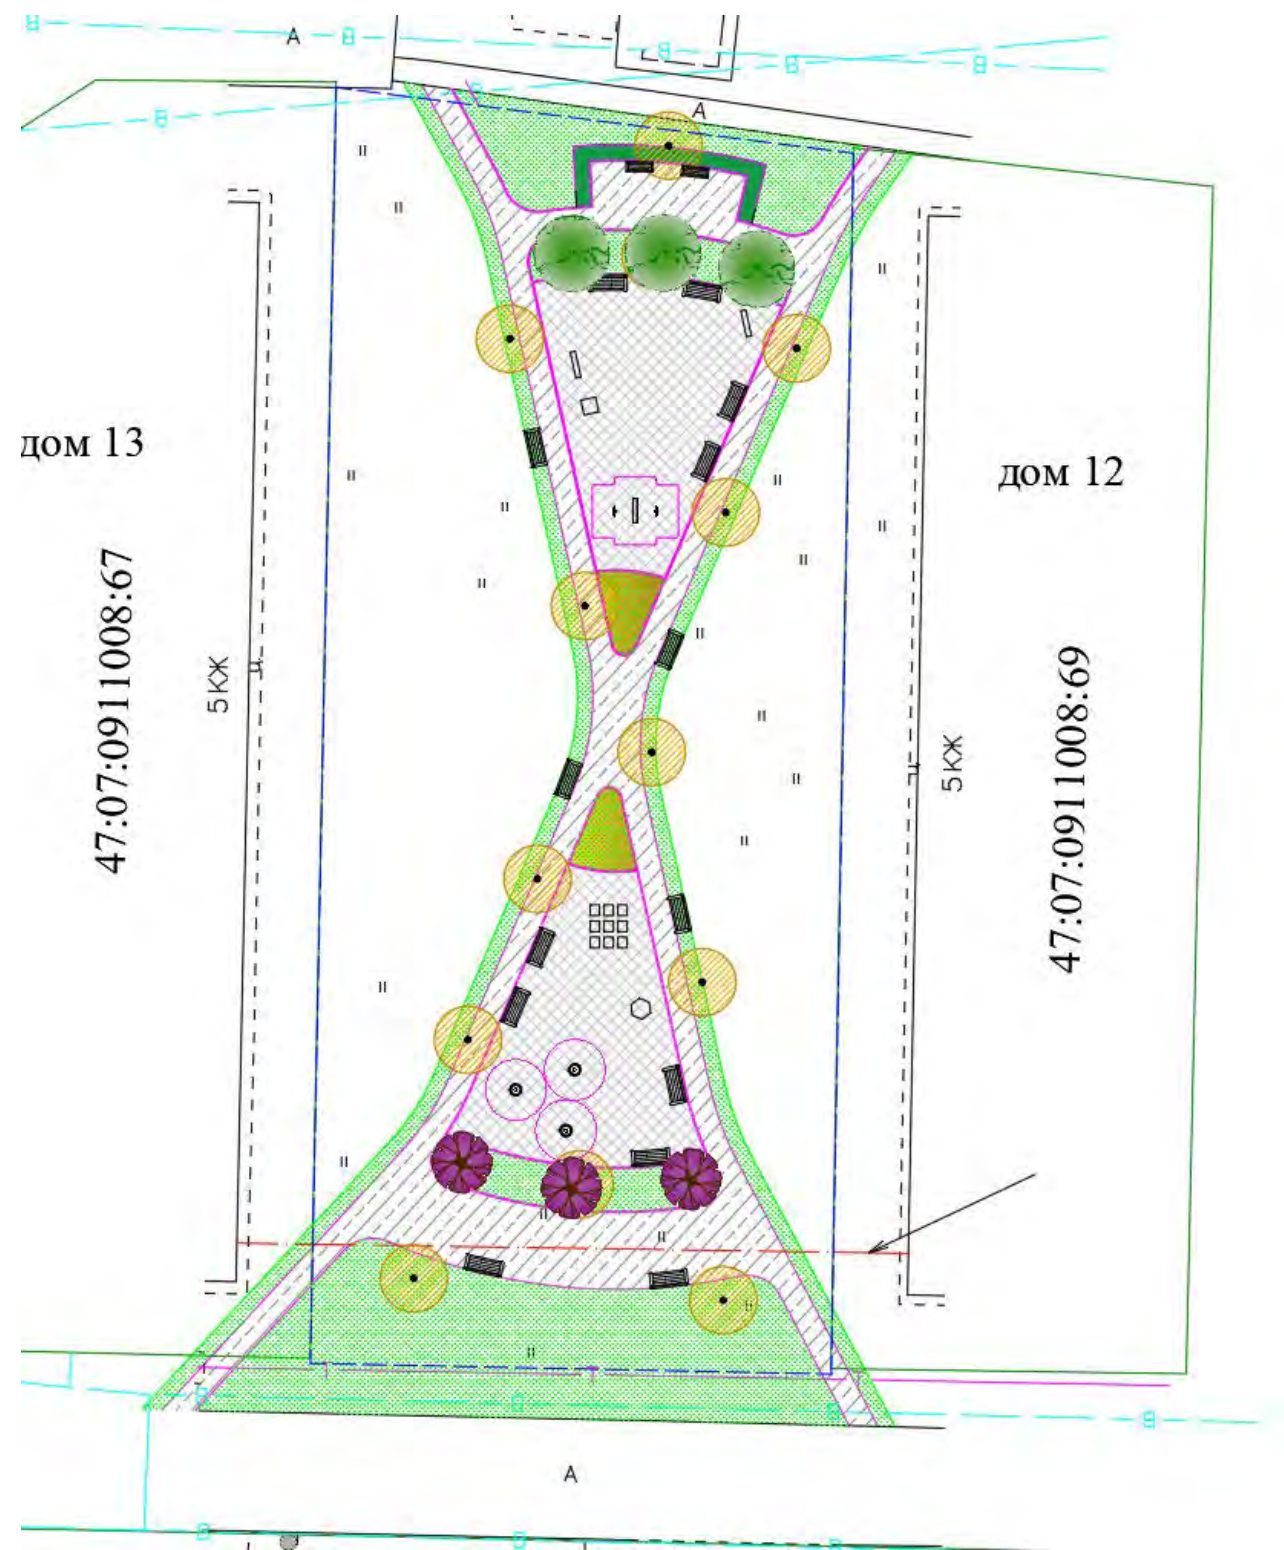

Оборудование

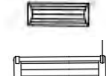-  Интерактивная детская игра Уличный морской бой
-  Игровая панель "Крестики-нолики", Игровая развивающая панель четыре в ряд
-  Игровая развивающая панель крестики- нолики
-  Качели садово-парковые 2 шт.
-  Скамья 14 шт.
-  Урна 14 шт.
-  Бизиборд -3 шт


Малые архитектурные формы выполнены из дерева и металла.

Цвет тонировки дерева – светлое дерево.


Цвет металла – RAL 9005.



Фрагмент площадки с уличными играми на твердом покрытии

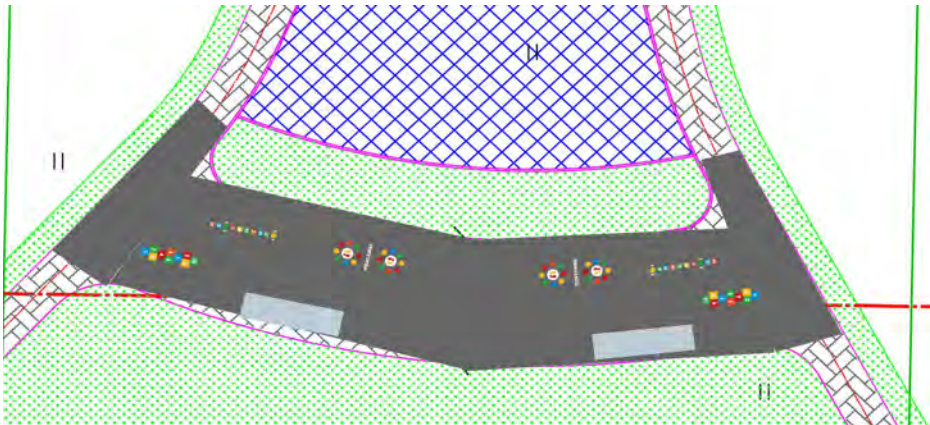

3.10 ПЛАН ОЗЕЛЕНЕНИЯ. ПЛАН ОСВЕЩЕНИЯ

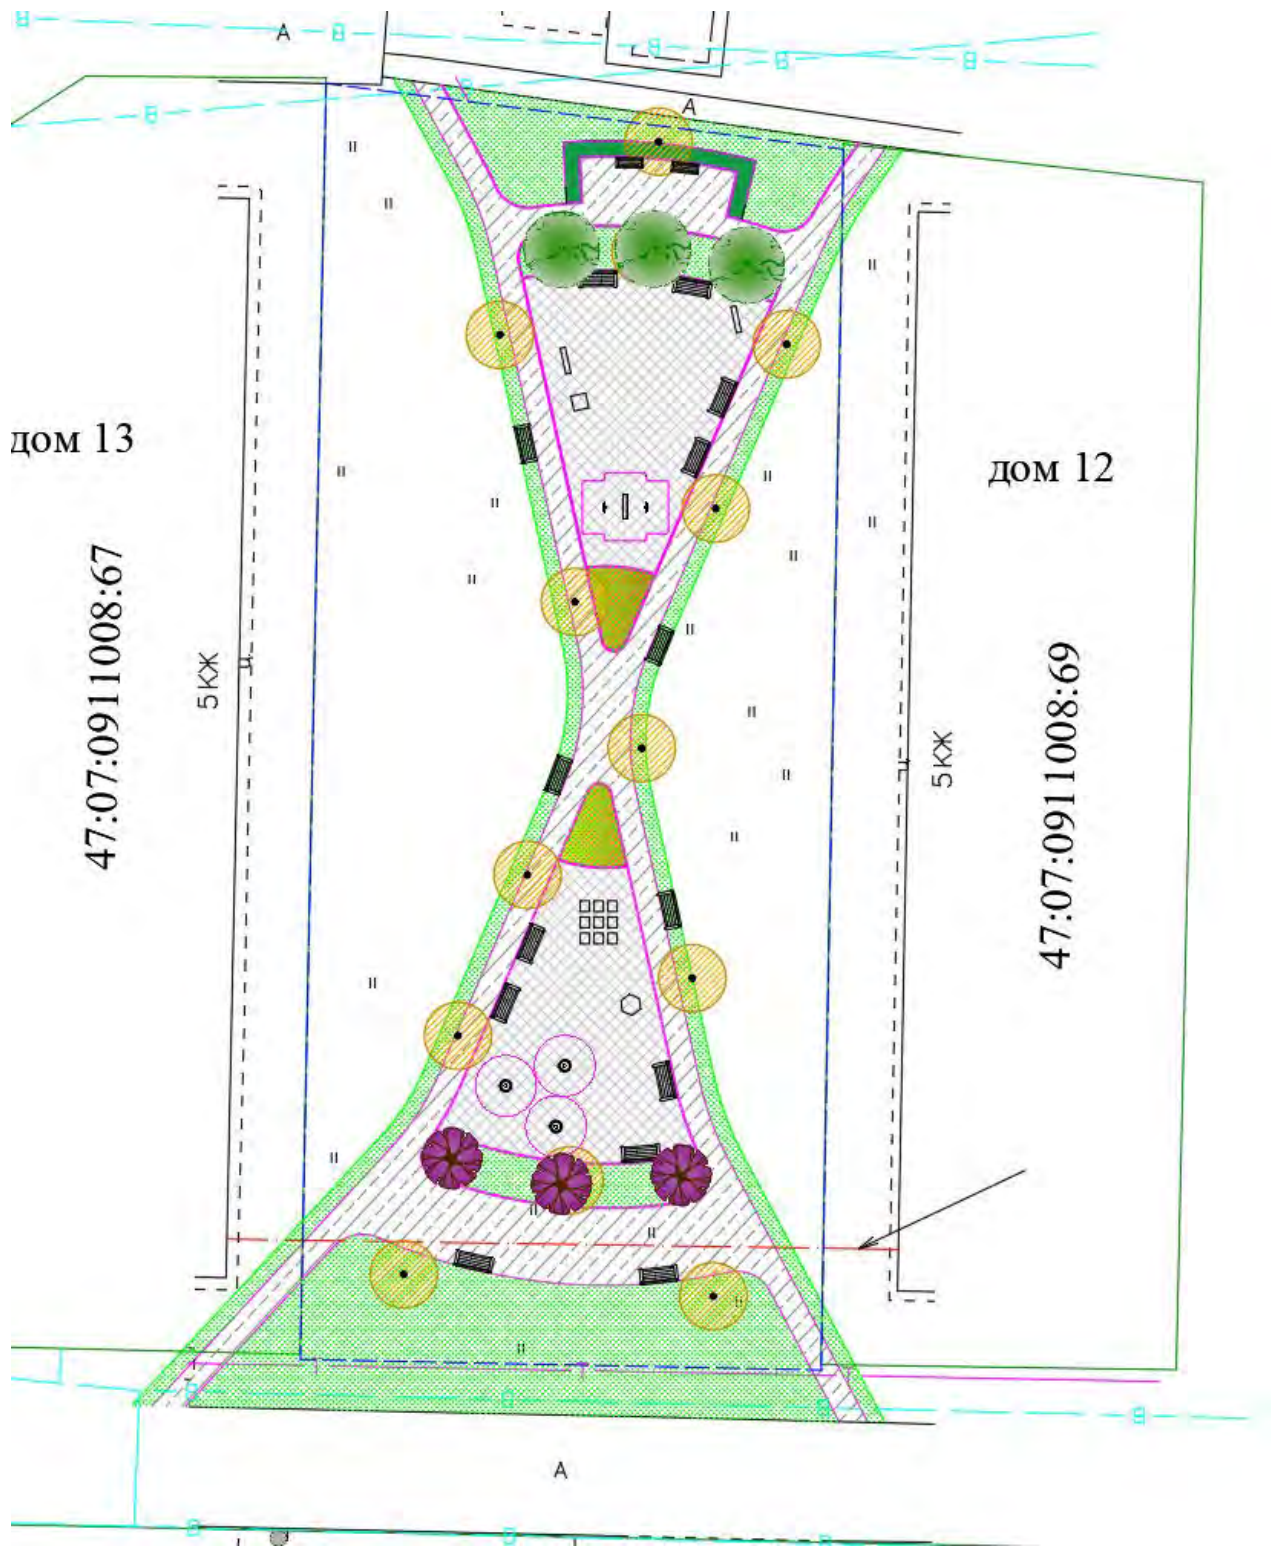

- Освещение
- фонарь светодиодный 13 шт.
- Озеленение
- Ирга Ламарка 3 шт.
 - Сирень венгерская 3 шт.
 - Кизильник блестящий 200 шт
 - Живая изгородь кизильник блестящий 100 шт.

Проект максимально сохраняет существующие деревья и кустарники.
Освещение территории светодиодное, энергоэффективное.
Посадочный материал растений должен соответствовать ГОСТ Р 59370-2021.

3.11 МАЛЫЕ АРХИТЕКТУРНЫЕ ФОРМЫ И ЭЛЕМЕНТЫ ОСВЕЩЕНИЯ



Качели садово-парковые «Бульвар», RAL 9005 арт. 12202

Фонарь 2.0.ОК.ДИ24. RAL 9005 арт. V64-01/1



Урна Эстель Квадратная на полосе, стандарт RAL 9005 арт. URNA 004



Информационный стенд Аллея, RAL 9005 арт. INFO 002



Светодиодная арка арт. МАФ 106




Скамья Лотос со спинкой, стандарт RAL 9005 арт. SCAM 201

3.12 ИГРОВОЕ ОБОРУДОВАНИЕ




Игровая панель "Пятнашки" арт. NH-PG.012

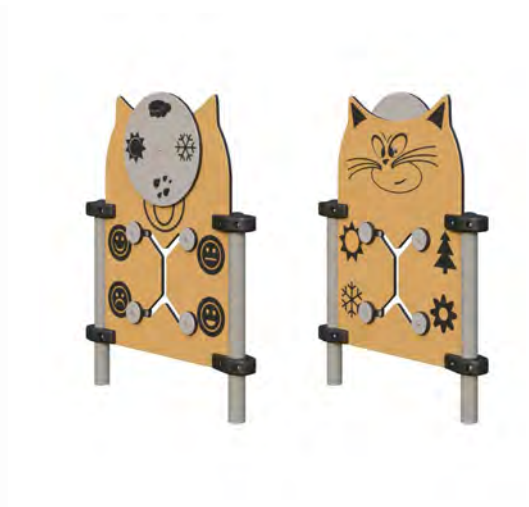

Бизиборд арт. 057.41.10



Игровая панель "Крестики-нолики" арт. NH-PG.004-1

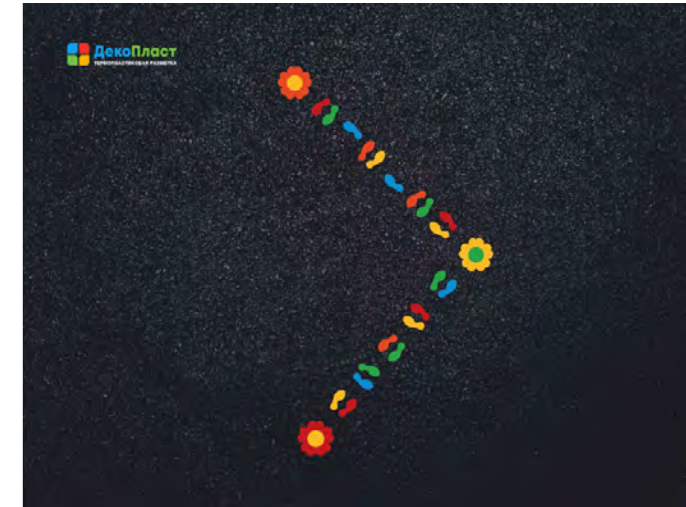


Уличная игра на твердом покрытии
арт. "Прыгай 3"



Игровая развивающая
панель крестики-
нолики арт. NH-PG.022



Игровая развивающая панель четыре
в ряд арт. NH-PG.013

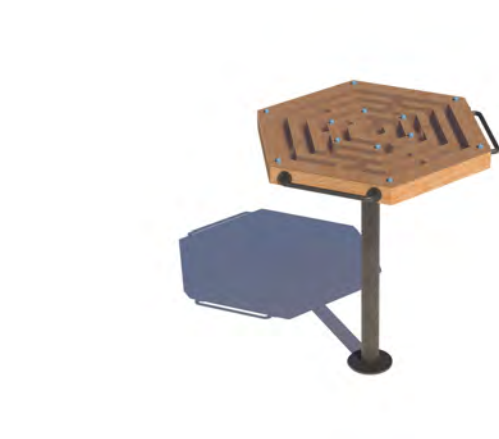


Игровая развивающая панель
Лабиринт арт. NH-PG.025



Игровая развивающая панель Световой морской бой рт. NH-PG.024

3.13 ОЗЕЛЕНЕНИЕ. ПОКРЫТИЯ

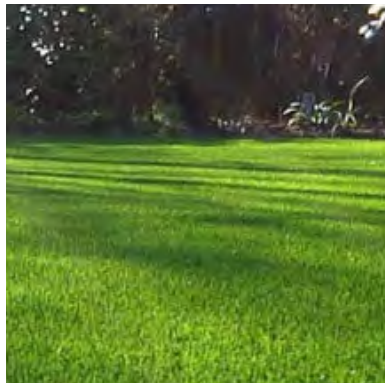

Газон злаковый



Ирга Ламарка




Сирень венгерская



Кизильник блестящий




Асфальтовое покрытие

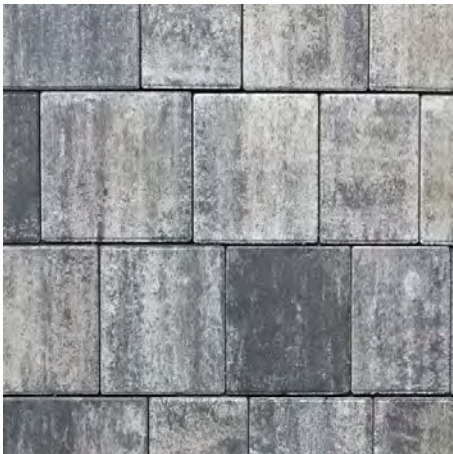

Тротуарная плитка

3.14 ВИЗУАЛИЗАЦИЯ ПРОЕКТНЫХ РЕШЕНИЙ

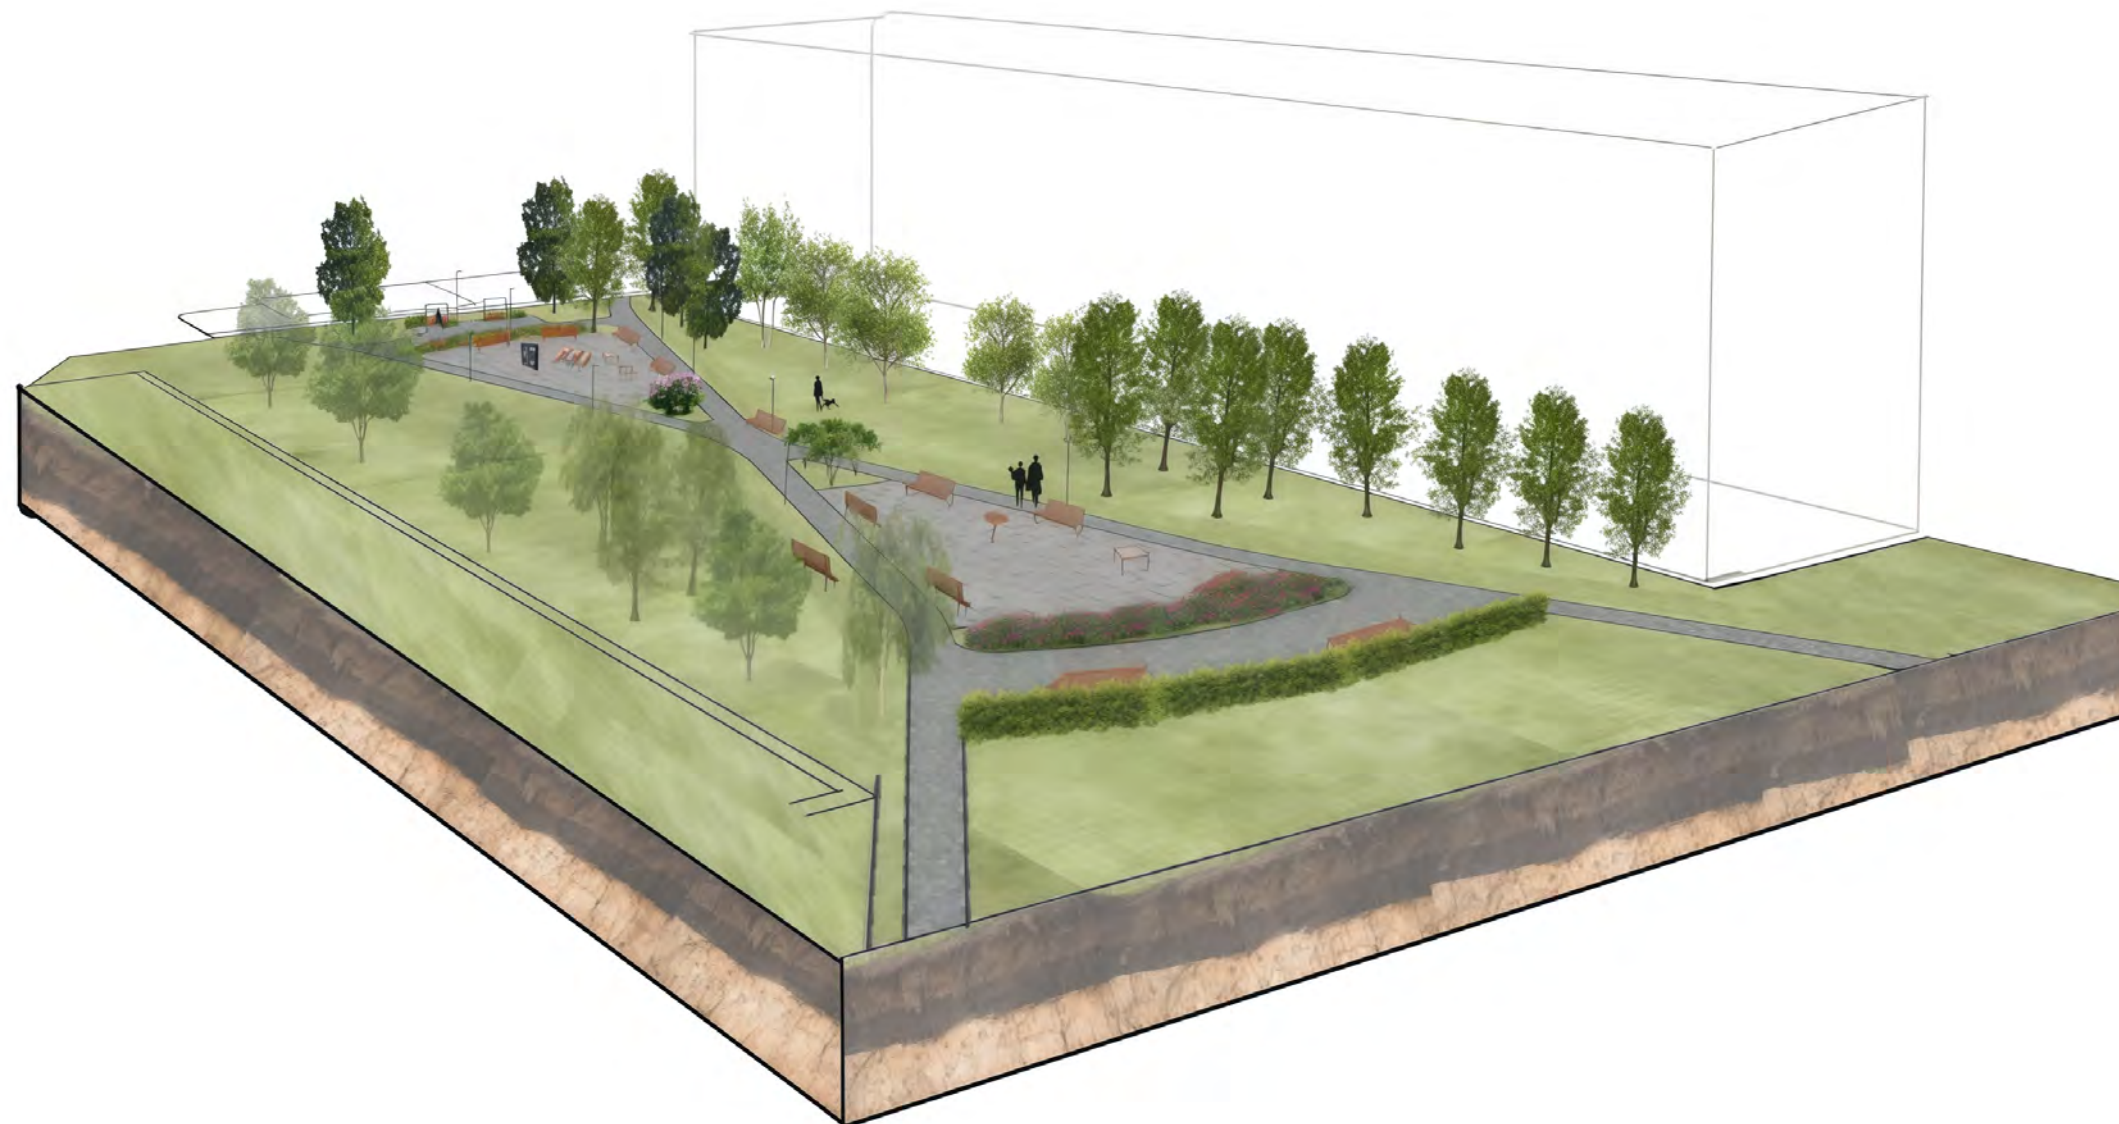


3.14 ВИЗУАЛИЗАЦИЯ ПРОЕКТНЫХ РЕШЕНИЙ



3.14 ВИЗУАЛИЗАЦИЯ ПРОЕКТНЫХ РЕШЕНИЙ



3.14 ВИЗУАЛИЗАЦИЯ ПРОЕКТНЫХ РЕШЕНИЙ

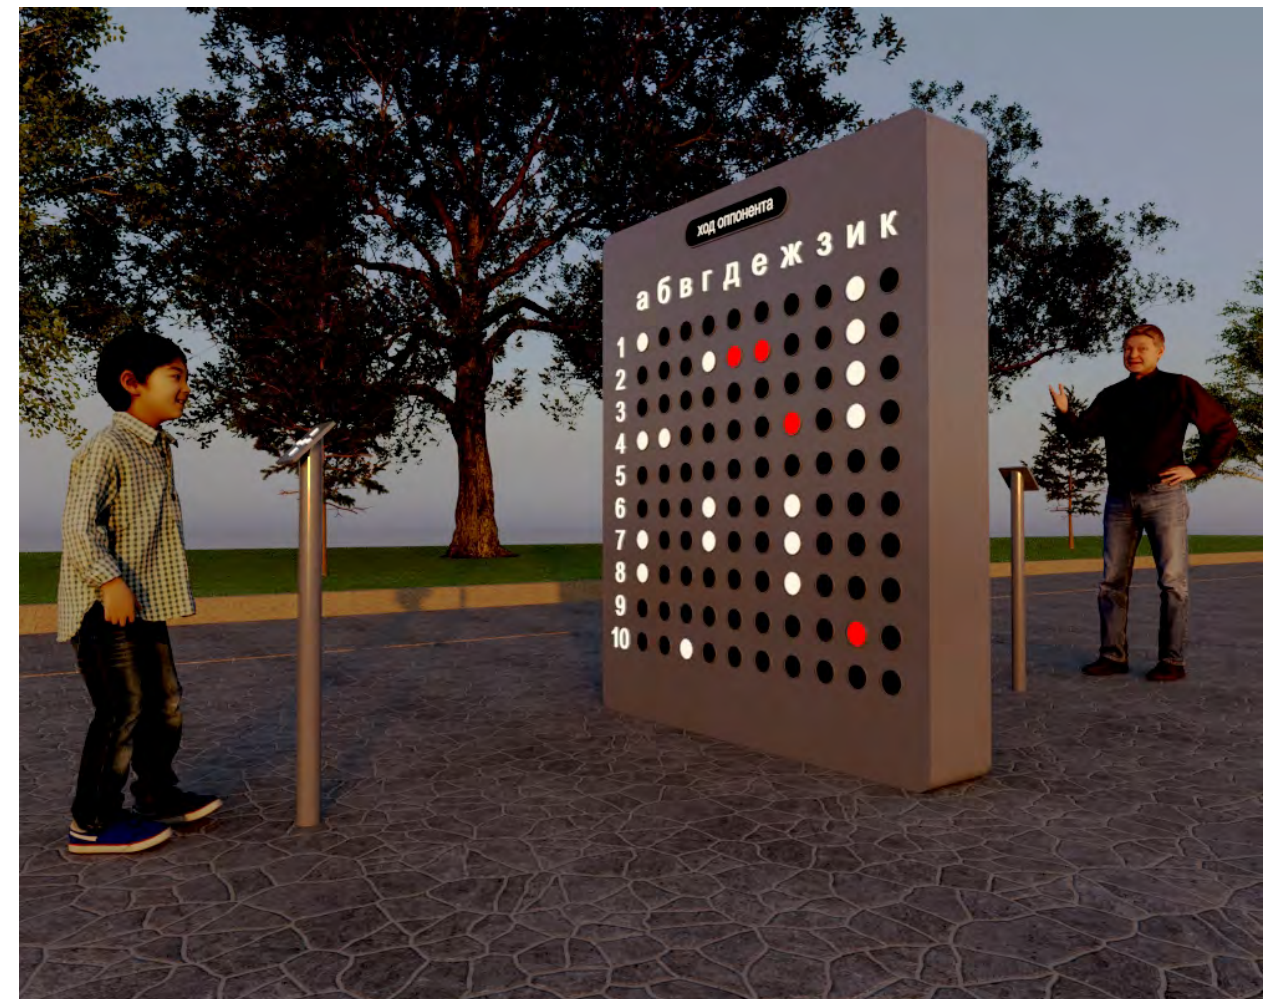

4.1 ПЕРЕЧЕНЬ МАТЕРИАЛОВ И ПОКРЫТИЙ

№	ВИД	НАИМЕНОВАНИЕ	ЗОНА ПРИМЕНЕНИЯ	КОНСТРУКЦИЯ ПИРОГА ПОКРЫТИЯ	КОЛ-ВО	ЕД
1		АСФАЛЬТ	ПЕШЕХОДНЫЕ ДОРОЖКИ	Асфальтобетон 50 мм/ЩПС -200 мм/ геотекстильная мембрана -1 слой/ уплотненный грунт	494,2	КВ.М.
2		ТРОТУАРНАЯ ПЛИТКА	ЗОНЫ ДЛЯ ОБОРУДОВАНИЯ	"ПРЯМОУГОЛЬНИК" 100*100*60 гладкий серый 60 мм/сухая цементно-песчаная смесь -цемент М400- 50 мм/ЩПС -100 мм/ песок средней крупности ГОСТ 8736-2014 с послойным трамбованием -150 мм / геотекстиль -1 слой/ уплотненный грунт	417	КВ.М.
6		ГАЗОН	ОТКРЫТЫЙ ГРУНТ	Газон посевной /плодородный слой 15 см	1600	КВ.М.
8		БОРДЮР БР100.20.8	ПЕШЕХОДНЫЕ ДОРОЖКИ		493	П.М.

4.2 ПЕРЕЧЕНЬ ОЗЕЛЕНЕНИЯ

№	ВНЕШНИЙ ВИД	НАИМЕНОВАНИЕ	КОНТЕЙНЕР	РАЗМЕР РАСТЕНИЯ	КОЛ-ВО	ЕД
1		ИРГА ЛАМАРКА	125-150 rb	125-150	3	ШТ
2		КИЗИЛЬНИК БЛЕСТЯЩИЙ	С2	40-60	300	ШТ
3		СИРЕНЬ ВЕНГЕРСКАЯ	125-150 rb	125-150	3	ШТ

4.3 ПЕРЕЧЕНЬ ОБОРУДОВАНИЯ

№	ВИД	НАИМЕНОВАНИЕ	КОЛ-ВО	ЕД	КП ОТ КОМПАНИИ ПРОИЗВОДИТЕЛЯ	ГАБАРИТЫ	МАТЕРИАЛ/ЦВЕТ
МАФ							
1		Скамья Скамья Лотос со спинкой, стандарт арт. SCAM 201 или аналог	14	ШТ	ПК ЗАТЕЯ	Длина: 1800 мм Ширина: 620 мм Высота: 800 мм	Дерево: тик RAL 9005
2		Урна Эстель Квадратная на полосе, стандарт арт. URNA 004 или аналог	14	ШТ	ПК ЗАТЕЯ	Длина: 1800 мм Ширина: 620 мм Высота: 800 мм	Дерево: тик RAL 9005
3		Арка светодиодная арт. 106 или аналог	1	КМП	ДЕКОИС	Ширина: 4000 мм Высота: 3000 мм	RAL 9005
4		Информационный стенд Аллея арт. INFO 002 или аналог	2	ШТ	МАФ-Проект	Ширина: 800 мм Глубина: 60 мм Высота: 2000 мм	RAL 9005
5		Качели садово-парковые «Бульвар» или аналог	2	ШТ	ПК ЗАТЕЯ	Длина: 2500 мм Ширина: 750 мм Высота: 2500 мм	Дерево: тик RAL 9005

4.3 ПЕРЕЧЕНЬ ОБОРУДОВАНИЯ

№	ВИД	НАИМЕНОВАНИЕ	КОЛ-ВО	ЕД	КП ОТ КОМПАНИИ ПРОИЗВОДИТЕЛЯ	ГАБАРИТЫ	МАТЕРИАЛ/ЦВЕТ
6		Игровая панель "Пятнашки" или аналог	1	ШТ	NORD HAUS	Высота 600 мм Длина 1100 мм Ширина 1100 мм	Сосна, RAL 9005
7		Бизиборд Романа Romana 057.41.10 или аналог	3	ШТ	Романа	Высота 750 мм Длина 800 мм Ширина 800 мм	пластик HDPE (ПНД)
8		Игровая панель "Крестики-нолики" или аналог	1	ШТ	NORD HAUS	Высота 1200 мм Ширина 800 мм	Сосна, RAL 9005
9		Уличная игра на твердом покрытии "Прыгай" или аналог	6	ШТ	Декопласт	Длина 3500 мм Ширина 1500 мм	Термопластик

4.3 ПЕРЕЧЕНЬ ОБОРУДОВАНИЯ

10		Игровая развивающая панель "Крестики-нолики" или аналог	1	ШТ	NORD HAUS	Высота 750 мм Длина 500 мм Ширина 500 мм	Сосна, RAL 9005
11		Игровая развивающая панель "Четыре в ряд" или аналог	1	ШТ	NORD HAUS	Высота 1200 мм Глубина 60 мм Ширина 1500мм	Сосна, RAL 9005
12		Игровая развивающая панель "Лабиринт" или аналог	1	ШТ	NORD HAUS	Высота 1005 мм Длина 901 мм Ширина 1009 мм	Сосна, RAL 9005
13		Игровая развивающая панель "Световой морской бой" или аналог	1	ШТ	NORD HAUS	Высота 200мм Длина 1650 мм	Сталь, RAL 9005

4.4 ПЕРЕЧЕНЬ ОСВЕЩЕНИЯ

№	ВИД	НАИМЕНОВАНИЕ	КОЛ-ВО	ЕД	КП ОТ КОМПАНИИ ПРОИЗВОДИТЕЛЯ	ГАБАРИТЫ	МАТЕРИАЛ/ЦВЕТ
1		Фонарь 2.0.ОК.ДИ24. RAL 9005 арт. V64-01/1	13	ШТ	АРХИМЕТ или аналог	Высота: 5300 мм	Бесшовная коническая опора светодиодный модуль Покрытие: полимерный цинк- фосфатный грунт, эмаль RAL 9005
2		Кабель наружного освещения	234	М.П.			

4.5 ПЕРЕЧЕНЬ ДОПОЛНИТЕЛЬНЫХ РАБОТ

ВИД РАБОТ	КОЛИЧЕСТВО
ВАЛКА ДЕРЕВЬЕВ И ВЫКОРЧЕВКА ПНЕЙ	
- тополь d-25	1 шт
- тополь d-40	2 шт
- тополь d-45	2 шт
- тополь d-50	2 шт
- тополь d-60	1 шт

Финансирование

Региональный + федеральный бюджет – 10 000 000 руб.

Местный бюджет – 6 651 464,54 руб.

Общий бюджет проекта – 16 651 464,54 руб.

5.1 РЕАЛИЗАЦИЯ ФГКС В 2024 ГОДУ

В 2024 году в рамках реализации ФГКС был реализован проект благоустройства внутридворовой территории МКД 13,1,7,19. Была устроена игровая площадка с оборудованием для детей разных возрастов, зона тихого отдыха с городскими качелями, прогулочная дорожка, парковочные карманы для жителей МКД.

