

Сообщение о возможном установлении публичного сервитута

1	<u>Администрация муниципального образования</u> <u>Всеволожский муниципальный район Ленинградской области</u> (уполномоченный органа, которым рассматривается ходатайство об установлении публичного сервитута)	
2	Строительство и эксплуатация объекта газоснабжения местного значения- «Наружный газопровод до границ земельного участка, расположенного по адресу: Ленинградская область, р-н Всеволожский, п. Романовка 47:07:0957004:2596)» (цель установления публичного сервитута)	
3	Кадастровый номер	Адрес или иное описание местоположения земельного участка (участков), в отношении которого испрашивается публичный сервитут
	47:07:0957004:6132	Ленинградская область, Всеволожский муниципальный район
	47:07:0000000:91145	Ленинградская область, Всеволожский муниципальный район, Всеволожское городское поселение, г. Всеволожск
	47:07:0000000:605	Ленинградская область, Всеволожский район, ЗАО "Щеглово"
4	<u>Администрация Всеволожского муниципального района Ленинградской области</u> 188640, Ленинградская область, г.Всеволожск, Колтушское шоссе д.138 Телефон: +7 (81370) 2-35-19 E-mail: org@vsevreg.ru время приема: понедельник – четверг: с 9.00 до 12.00, с 14-00 до 17-00 пятница: с 9.00 до 12-00,с 14-00 до 16.00 <u>Администрация Романовского сельского поселения Всеволожского муниципального района Ленинградской области</u> 188670, Ленинградская область, Всеволожский район, пос. Романовка, д.18, кв.3,4 Телефон: 8(81370)60-067 – т/факс E-mail: romanovka.ru (адрес, по которому заинтересованные лица могут ознакомиться с поступившим ходатайством об установлении публичного сервитута и прилагаемым к нему описанием местоположения границ публичного сервитута, время приема заинтересованных лиц для ознакомления с поступившим ходатайством об установлении публичного сервитута)	
5	<u>Администрация Муниципального образования</u> <u>«Всеволожский муниципальный район» Ленинградской области</u> <u>188640, Ленинградская область, г.Всеволожск, Колтушское шоссе д.138</u> <u>Телефон: +7 (81370) 2-35-19</u> <u>E-mail: org@vsevreg.ru</u> <u>время приема: понедельник – четверг: с 9.00 до 12.00, с 14-00 до 17-00</u> <u>пятница: с 9.00 до 12-00,с 14-00 до 16.00</u> <u>Администрация Романовского сельского поселения Всеволожского муниципального района Ленинградской области</u> <u>188670, Ленинградская область, Всеволожский район, пос. Романовка, д.18,</u> <u>кв.3,4</u> <u>Телефон: 8(81370)60-067 – т/факс</u> <u>E-mail: romanovka.ru</u>	

	В течение 30 дней со дня опубликования сообщения о возможном установлении публичного сервитута в порядке, установленном для официального опубликования (обнародования) правовых актов поселения, городского округа, по месту нахождения земельного участка и (или) земель, указанных в пункте 3 данного сообщения. (адрес, по которому заинтересованные лица могут подать заявления об учете прав на земельные участки, а также срок подачи указанных заявлений)
6	Обоснование необходимости установления публичного сервитута: 1) Областной закон Ленинградской области от 14.12.2011 года № 108-оз «О регулировании градостроительной деятельности на территории Ленинградской области в части вопросов территориального планирования». 2) Концепция участия ПАО «Газпром» в газификации регионов РФ, утвержденная постановлением Правления ОАО «Газпром» 30.11.2009 г. № 57. 3) Региональная программа газификации жилищно-коммунального хозяйства, промышленных и иных организаций Ленинградской области на 2024-2033 годы» АО «Газпром газораспределение Ленинградская область» с изменениями от 26.12.2025 № 1101. 4) Обоснование необходимости установления публичного сервитута. 5) Договор о подключении (технологическом присоединении) газоиспользующего оборудования и объектов капитального строительства к сети газораспределения № 798-0852-24 от 15.07.2024. 6) Договор с ГБУ «Ленавтодор» № 132 от 07.08.2026.
7	1. https://fgistp.economy.gov.ru 2. https://www.vsevreg.ru/about/grad/ (сведения об официальных сайтах в информационно-телекоммуникационной сети «Интернет», на которых размещены утвержденные документы территориального планирования, документация по планировке территории, инвестиционная программа субъекта естественных монополий)
8	1. https://www.vsevreg.ru/city/news/notice/ (официальные сайты в информационно - телекоммуникационной сети «Интернет», на которых размещается сообщение о поступившем ходатайстве об установлении публичного сервитута)
9	Дополнительно по всем вопросам можно обращаться: АО «Газпром газораспределение Ленинградская область» 192148, Санкт-Петербург, ул. Пинегина, д. 4 antonova@gazprom-lenobl.ru, office@gazprom-lenobl.ru
10	Графическое описание местоположения границ публичного сервитута, а также перечень координат характерных точек этих границ прилагается к сообщению (описание местоположения границ публичного сервитута)

Графическое описание местоположения границ публичного сервитута

Публичный сервитут в целях строительства и эксплуатации линейного объекта системы газоснабжения местного значения: «Наружный газопровод до границ земельного участка, расположенного по адресу: Ленинградская область, р-н Всеволожский, п. Романовка (47:07:0957004:2596)»

(наименование объекта, местоположение границ которого описано (далее - объект))

Раздел 1

Сведения об объекте

№ п/п	Характеристики объекта	Описание характеристик
1	2	3
1.	Местоположение объекта	Ленинградская область, район Всеволожский
2.	Площадь объекта +/- величина погрешности определения площади (Р +/- Дельта Р)	2590 +/- 18 м²
3.	Иные характеристики объекта	Публичный сервитут в целях строительства и эксплуатации линейного объекта системы газоснабжения местного значения: «Наружный газопровод до границ земельного участка, расположенного по адресу: Ленинградская область, р-н Всеволожский, п. Романовка (47:07:0957004:2596)» сроком на 49 лет на основании Постановления администрации Всеволожского муниципального района Ленинградской области, официальное опубликование: официальный сайт Администрации Всеволожского муниципального района Ленинградской области в информационно-телекоммуникационной сети "Интернет" в пользу АО «Газпром газораспределение Ленинградская область» (ИНН 4700000109, ОГРН 1024702184715, юридический адрес и фактический адрес: 188507, наб. Реки Кикенки, зд. 3, гп. Новоселье, Аннинское г.п., Ломоносовский м.р-н, Ленинградская обл., электронная почта: office@gazpromlenobl.ru, +7 (812) 405-40-04).

Раздел 2

Сведения о местоположении границ объекта

1. Система координат МСК-47, зона 2

2. Сведения о характерных точках границ объекта


Обозначение характерных точек границ	Координаты, м		Метод определения координат характерной точки	Средняя квадратическая погрешность положения характерной точки (Mt), м	Описание обозначения точки на местности (при наличии)
	X	Y			
1	2	3	4	5	6
1	447643.32	2234470.64	Метод спутниковых геодезических измерений (определений)	0.1	-
2	447645.02	2234474.26	Метод спутниковых геодезических измерений (определений)	0.1	-
3	447570.02	2234509.37	Метод спутниковых геодезических измерений (определений)	0.1	-
4	447554.49	2234516.75	Метод спутниковых геодезических измерений (определений)	0.1	-
5	447530.20	2234528.29	Метод спутниковых геодезических измерений (определений)	0.1	-
6	447530.36	2234558.37	Метод спутниковых геодезических измерений (определений)	0.1	-
7	447513.40	2234571.22	Метод спутниковых геодезических измерений (определений)	0.1	-
8	447507.42	2234601.44	Метод спутниковых геодезических измерений (определений)	0.1	-
9	447529.64	2234620.91	Метод спутниковых геодезических измерений (определений)	0.1	-
10	447549.04	2234638.70	Метод спутниковых геодезических измерений (определений)	0.1	-
11	447546.00	2234657.55	Метод спутниковых геодезических измерений (определений)	0.1	-

2. Сведения о характерных точках границ объекта					
Обозначение характерных точек границ	Координаты, м		Метод определения координат характерной точки	Средняя квадратическая погрешность положения характерной точки (Mt), м	Описание обозначения точки на местности (при наличии)
	X	Y			
1	2	3	4	5	6
12	447629.58	2234735.66	Метод спутниковых геодезических измерений (определений)	0.1	-
13	447660.27	2234773.05	Метод спутниковых геодезических измерений (определений)	0.1	-
14	447693.06	2234825.06	Метод спутниковых геодезических измерений (определений)	0.1	-
15	447704.45	2234906.60	Метод спутниковых геодезических измерений (определений)	0.1	-
16	447694.39	2234958.74	Метод спутниковых геодезических измерений (определений)	0.1	-
17	447689.81	2234961.39	Метод спутниковых геодезических измерений (определений)	0.1	-
18	447700.40	2234906.50	Метод спутниковых геодезических измерений (определений)	0.1	-
19	447689.22	2234826.47	Метод спутниковых геодезических измерений (определений)	0.1	-
20	447657.02	2234775.39	Метод спутниковых геодезических измерений (определений)	0.1	-
21	447626.66	2234738.40	Метод спутниковых геодезических измерений (определений)	0.1	-
22	447541.72	2234659.02	Метод спутниковых геодезических измерений (определений)	0.1	-
23	447544.75	2234640.19	Метод спутниковых геодезических измерений (определений)	0.1	-
24	447526.97	2234623.89	Метод спутниковых геодезических измерений (определений)	0.1	-

2. Сведения о характерных точках границ объекта					
Обозначение характерных точек границ	Координаты, м		Метод определения координат характерной точки	Средняя квадратическая погрешность положения характерной точки (Mt), м	Описание обозначения точки на местности (при наличии)
	X	Y			
1	2	3	4	5	6
25	447503.05	2234602.93	Метод спутниковых геодезических измерений (определений)	0.1	-
26	447509.77	2234568.95	Метод спутниковых геодезических измерений (определений)	0.1	-
27	447526.35	2234556.39	Метод спутниковых геодезических измерений (определений)	0.1	-
28	447526.18	2234525.76	Метод спутниковых геодезических измерений (определений)	0.1	-
29	447552.42	2234513.30	Метод спутниковых геодезических измерений (определений)	0.1	-
30	447567.95	2234505.93	Метод спутниковых геодезических измерений (определений)	0.1	-
1	447643.32	2234470.64	Метод спутниковых геодезических измерений (определений)	0.1	-
3. Сведения о характерных точках части (частей) границы объекта					
Обозначение характерных точек части границы	Координаты, м		Метод определения координат характерной точки	Средняя квадратическая погрешность положения характерной точки (Mt), м	Описание обозначения точки на местности (при наличии)
	X	Y			
1	2	3	4	5	6
-	-	-	-	-	-

Раздел 3							
Сведения о местоположении измененных (уточненных) границ объекта							
1. Система координат -							
2. Сведения о характерных точках границ объекта							
Обозначение характерных точек границ	Существующие координаты, м		Измененные (уточненные) координаты, м		Метод определения координат характерной точки	Средняя квадратическая погрешность положения характерной точки (Mt), м	Описание обозначения точки на местности (при наличии)
	X	Y	X	Y			
1	2	3	4	5	6	7	8
-	-	-	-	-	-	-	
3. Сведения о характерных точках части (частей) границы объекта							
Обозначение характерных точек части границы	Существующие координаты, м		Измененные (уточненные) координаты, м		Метод определения координат характерной точки	Средняя квадратическая погрешность положения характерной точки (Mt), м	Описание обозначения точки на местности (при наличии)
	X	Y	X	Y			
1	2	3	4	5	6	7	8
-	-	-	-	-	-	-	


Схема расположения границ публичного сервитута

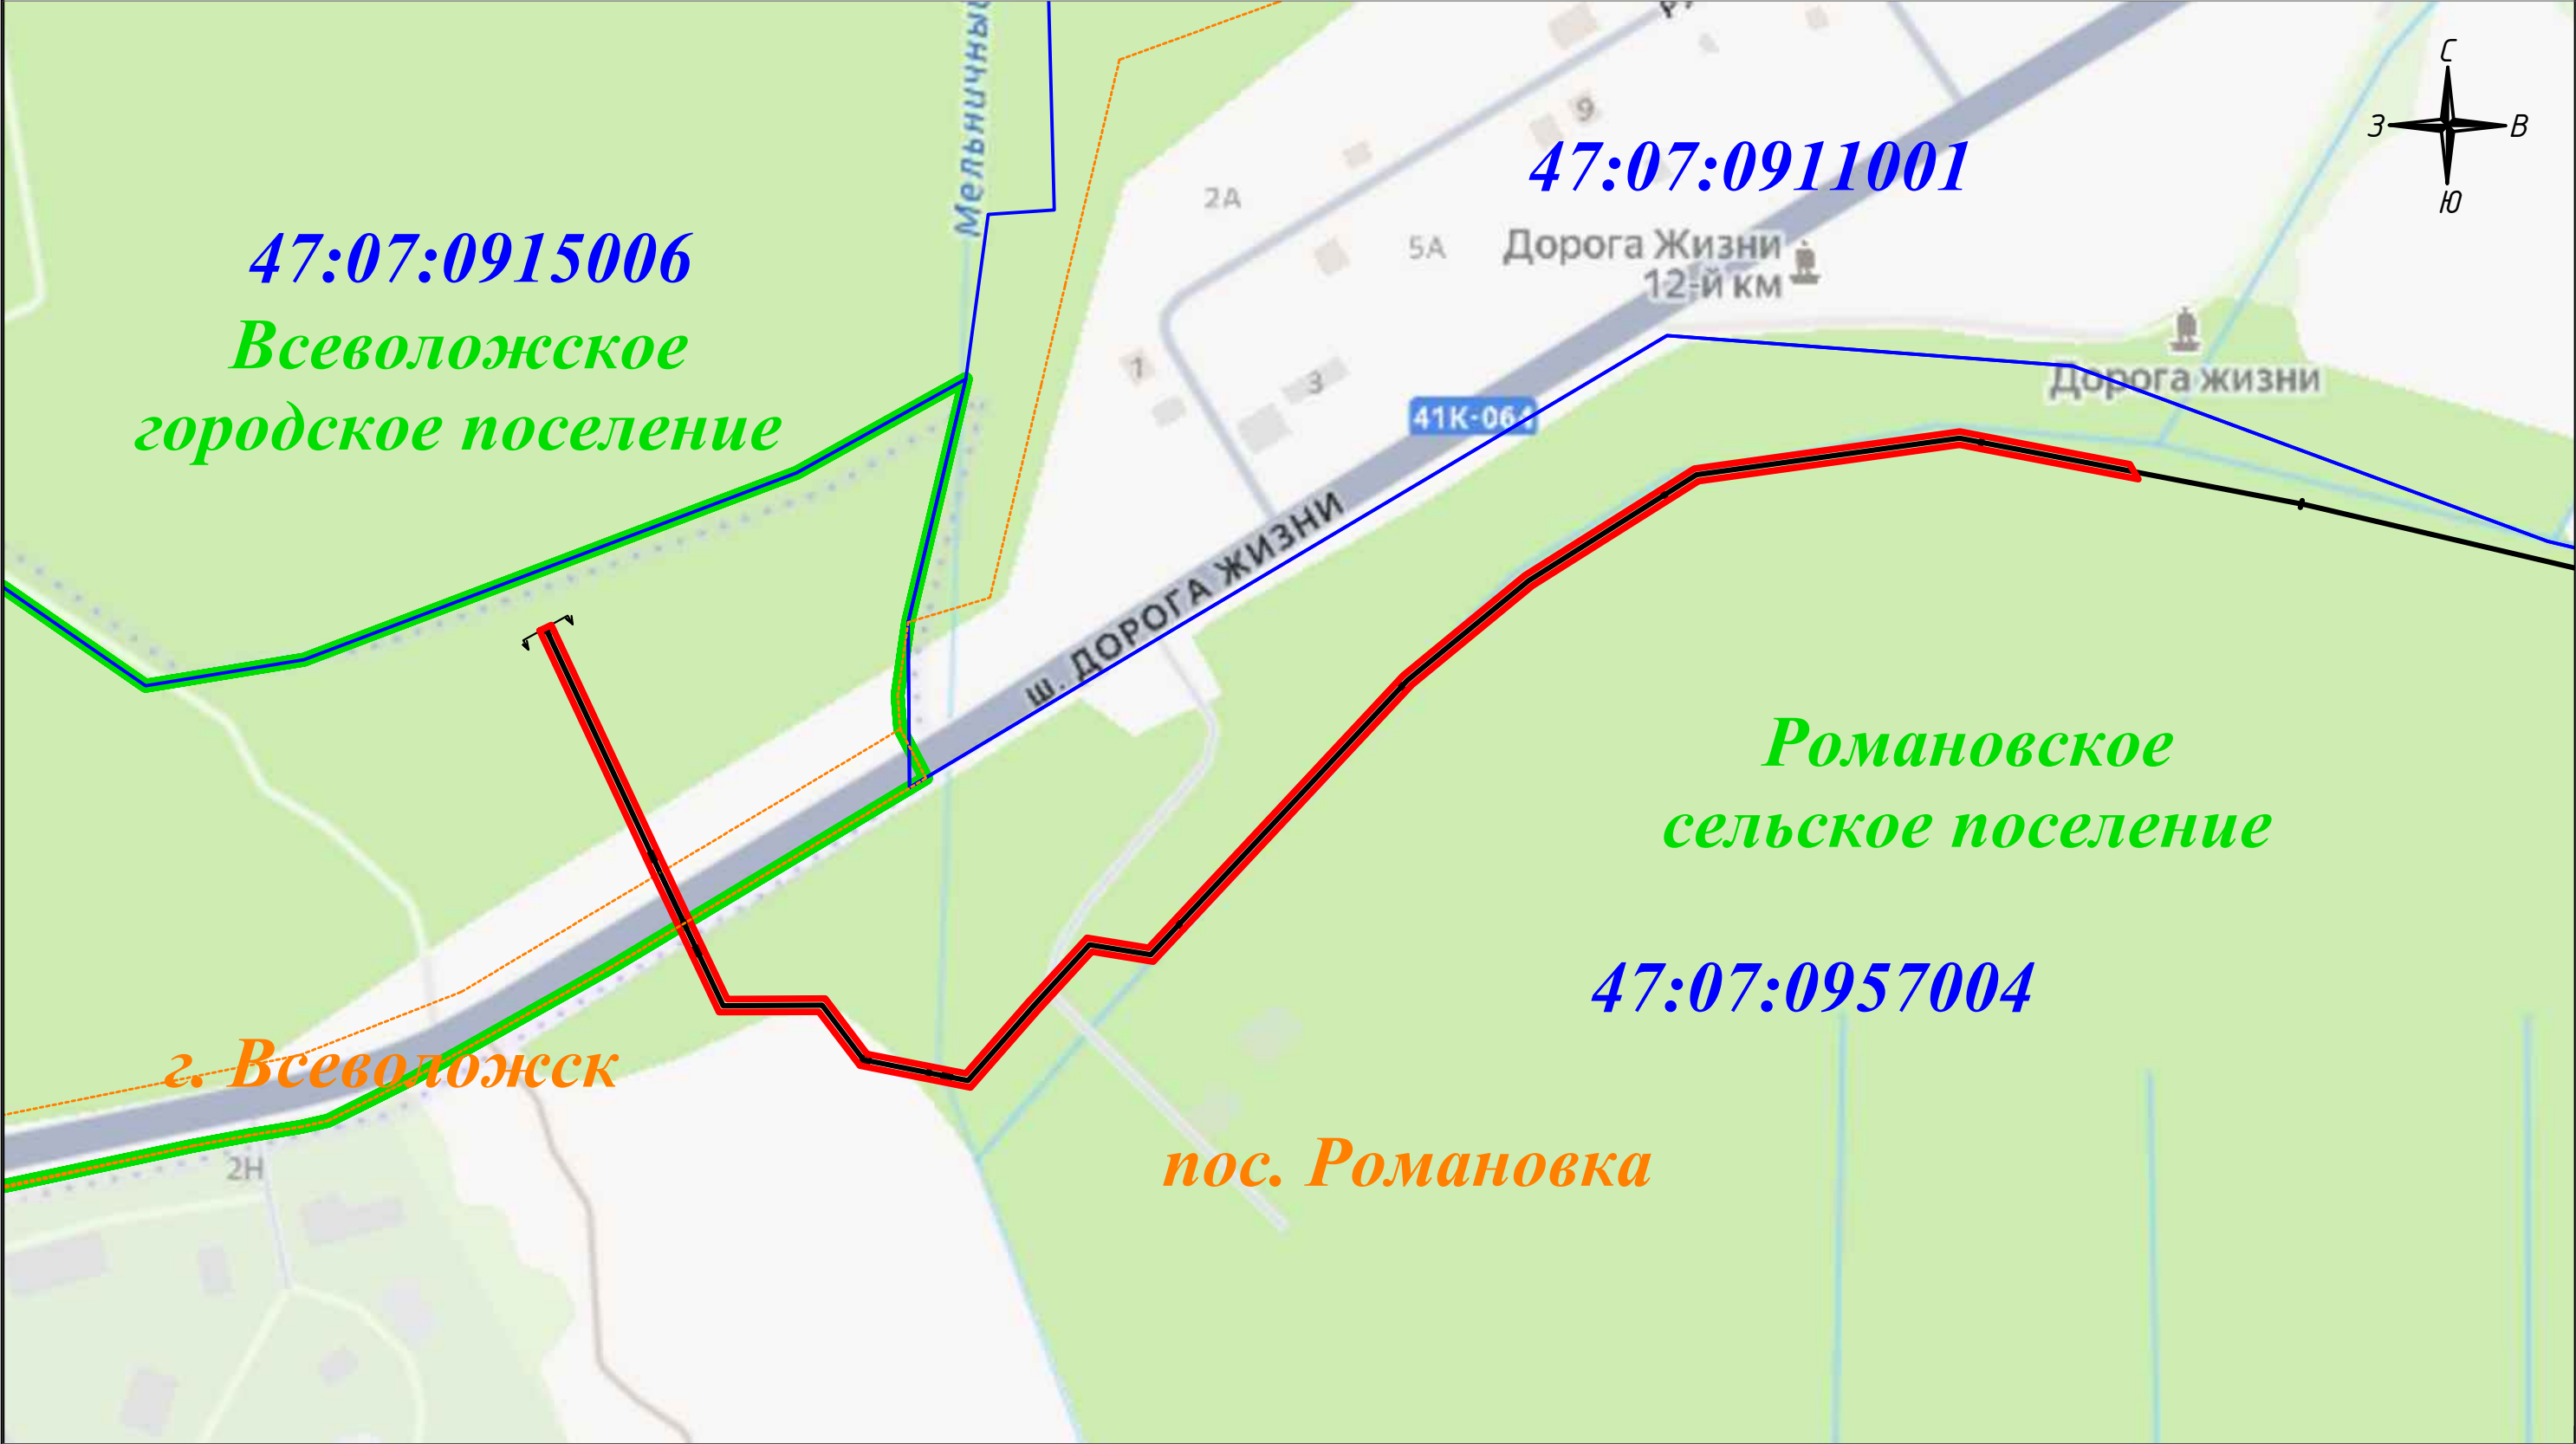

М 1:500

Условные обозначения:

- проектные границы публичного сервитута
- 47:07:0957004 - обозначение кадастровых кварталов, сведения о которых внесены в ЕГРН
- границы кадастровых кварталов, сведения о которых внесены в ЕГРН
- границы населенных пунктов, сведения о которых внесены в ЕГРН
- границы муниципальных образований, сведения о которых внесены в ЕГРН
- ось проектируемого газопровода

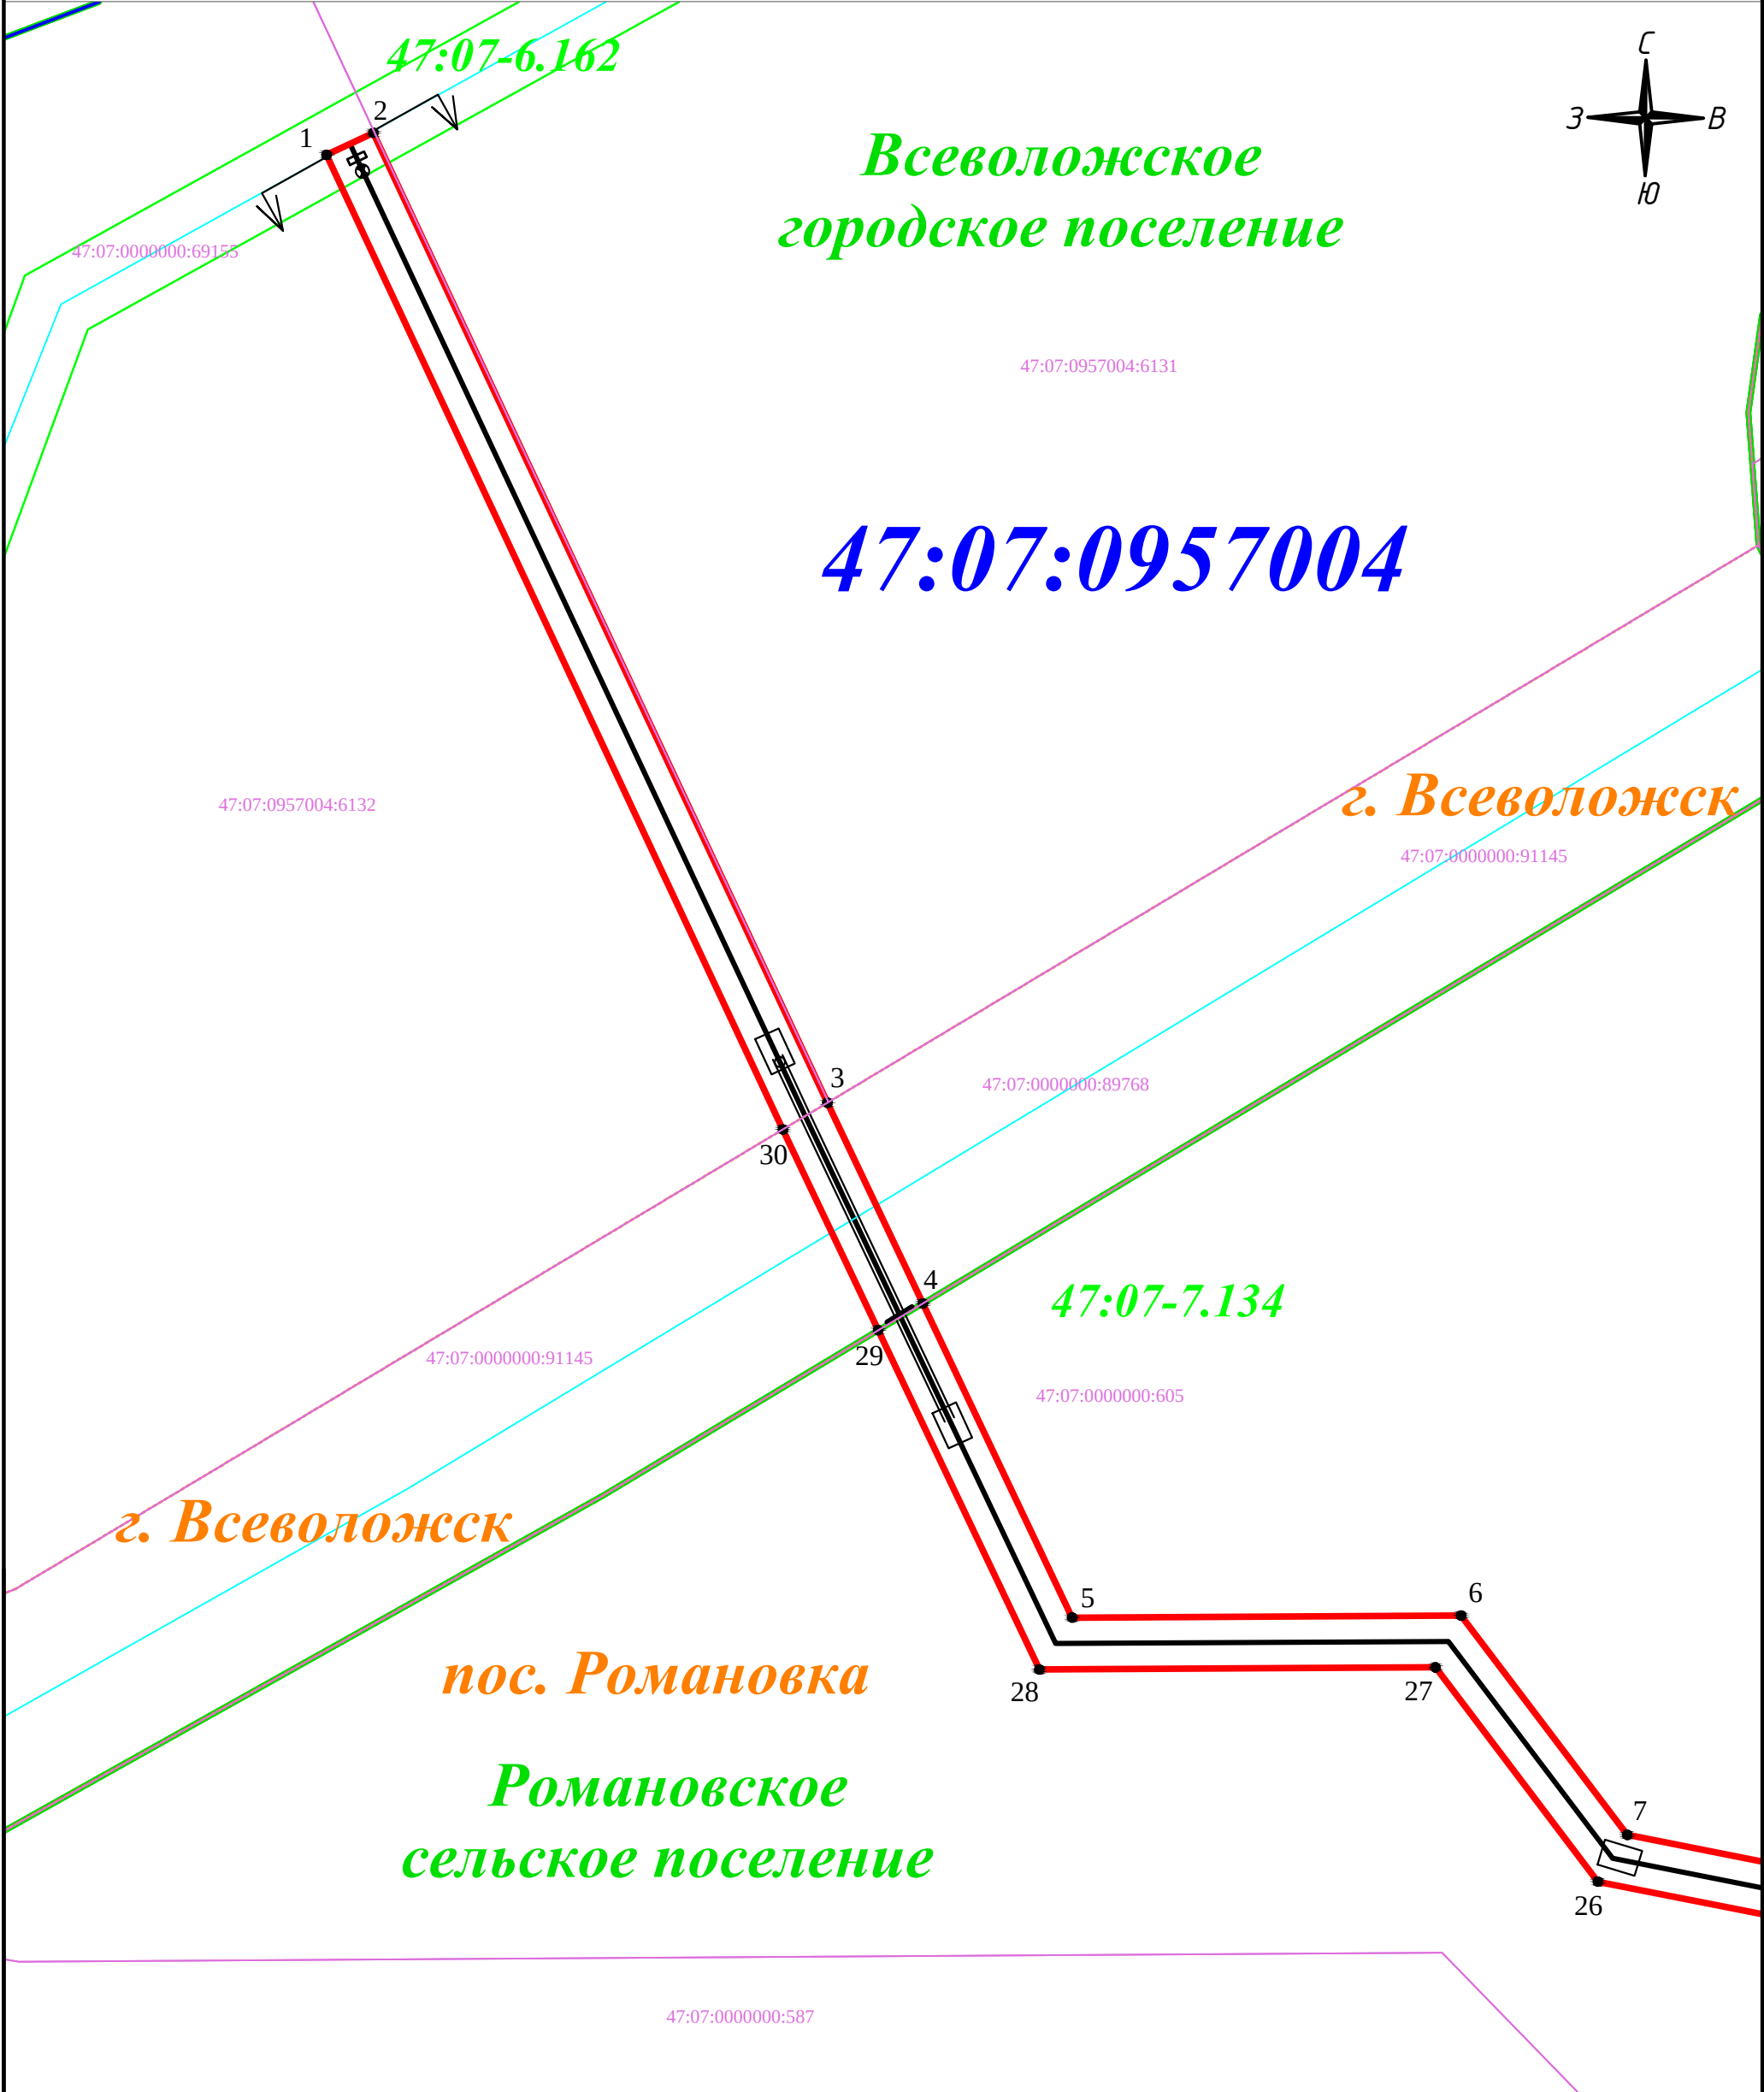



Условные обозначения:

М 1:500

- проектные границы публичного сервитута
- 47:07:0957004 - обозначение кадастровых кварталов, сведения о которых внесены в ЕГРН
- 47:07:0957004:6132 - обозначение объектов недвижимости, сведения о которых внесены в ЕГРН
- границы кадастровых кварталов, сведения о которых внесены в ЕГРН
- границы земельных участков, сведения о которых внесены в ЕГРН
- границы объектов капитального строительства, сведения о которых внесены в ЕГРН
- границы населенных пунктов, сведения о которых внесены в ЕГРН
- границы муниципальных образований, сведения о которых внесены в ЕГРН
- границы территориальной зоны или иной, сведения о которых внесены в ЕГРН
- ось проектируемого газопровода
- характерная точка проектных границ публичного сервитута
- 1 - обозначение характерной точки проектных границ публичного сервитута
- 47:07-7.134 - обозначение охранных и территориальных зон, сведения о которых внесены в ЕГРН

Схема совмещения листов:

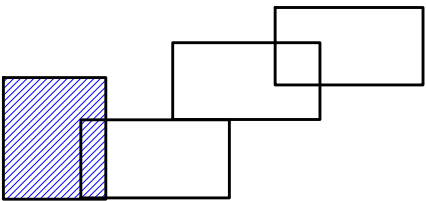

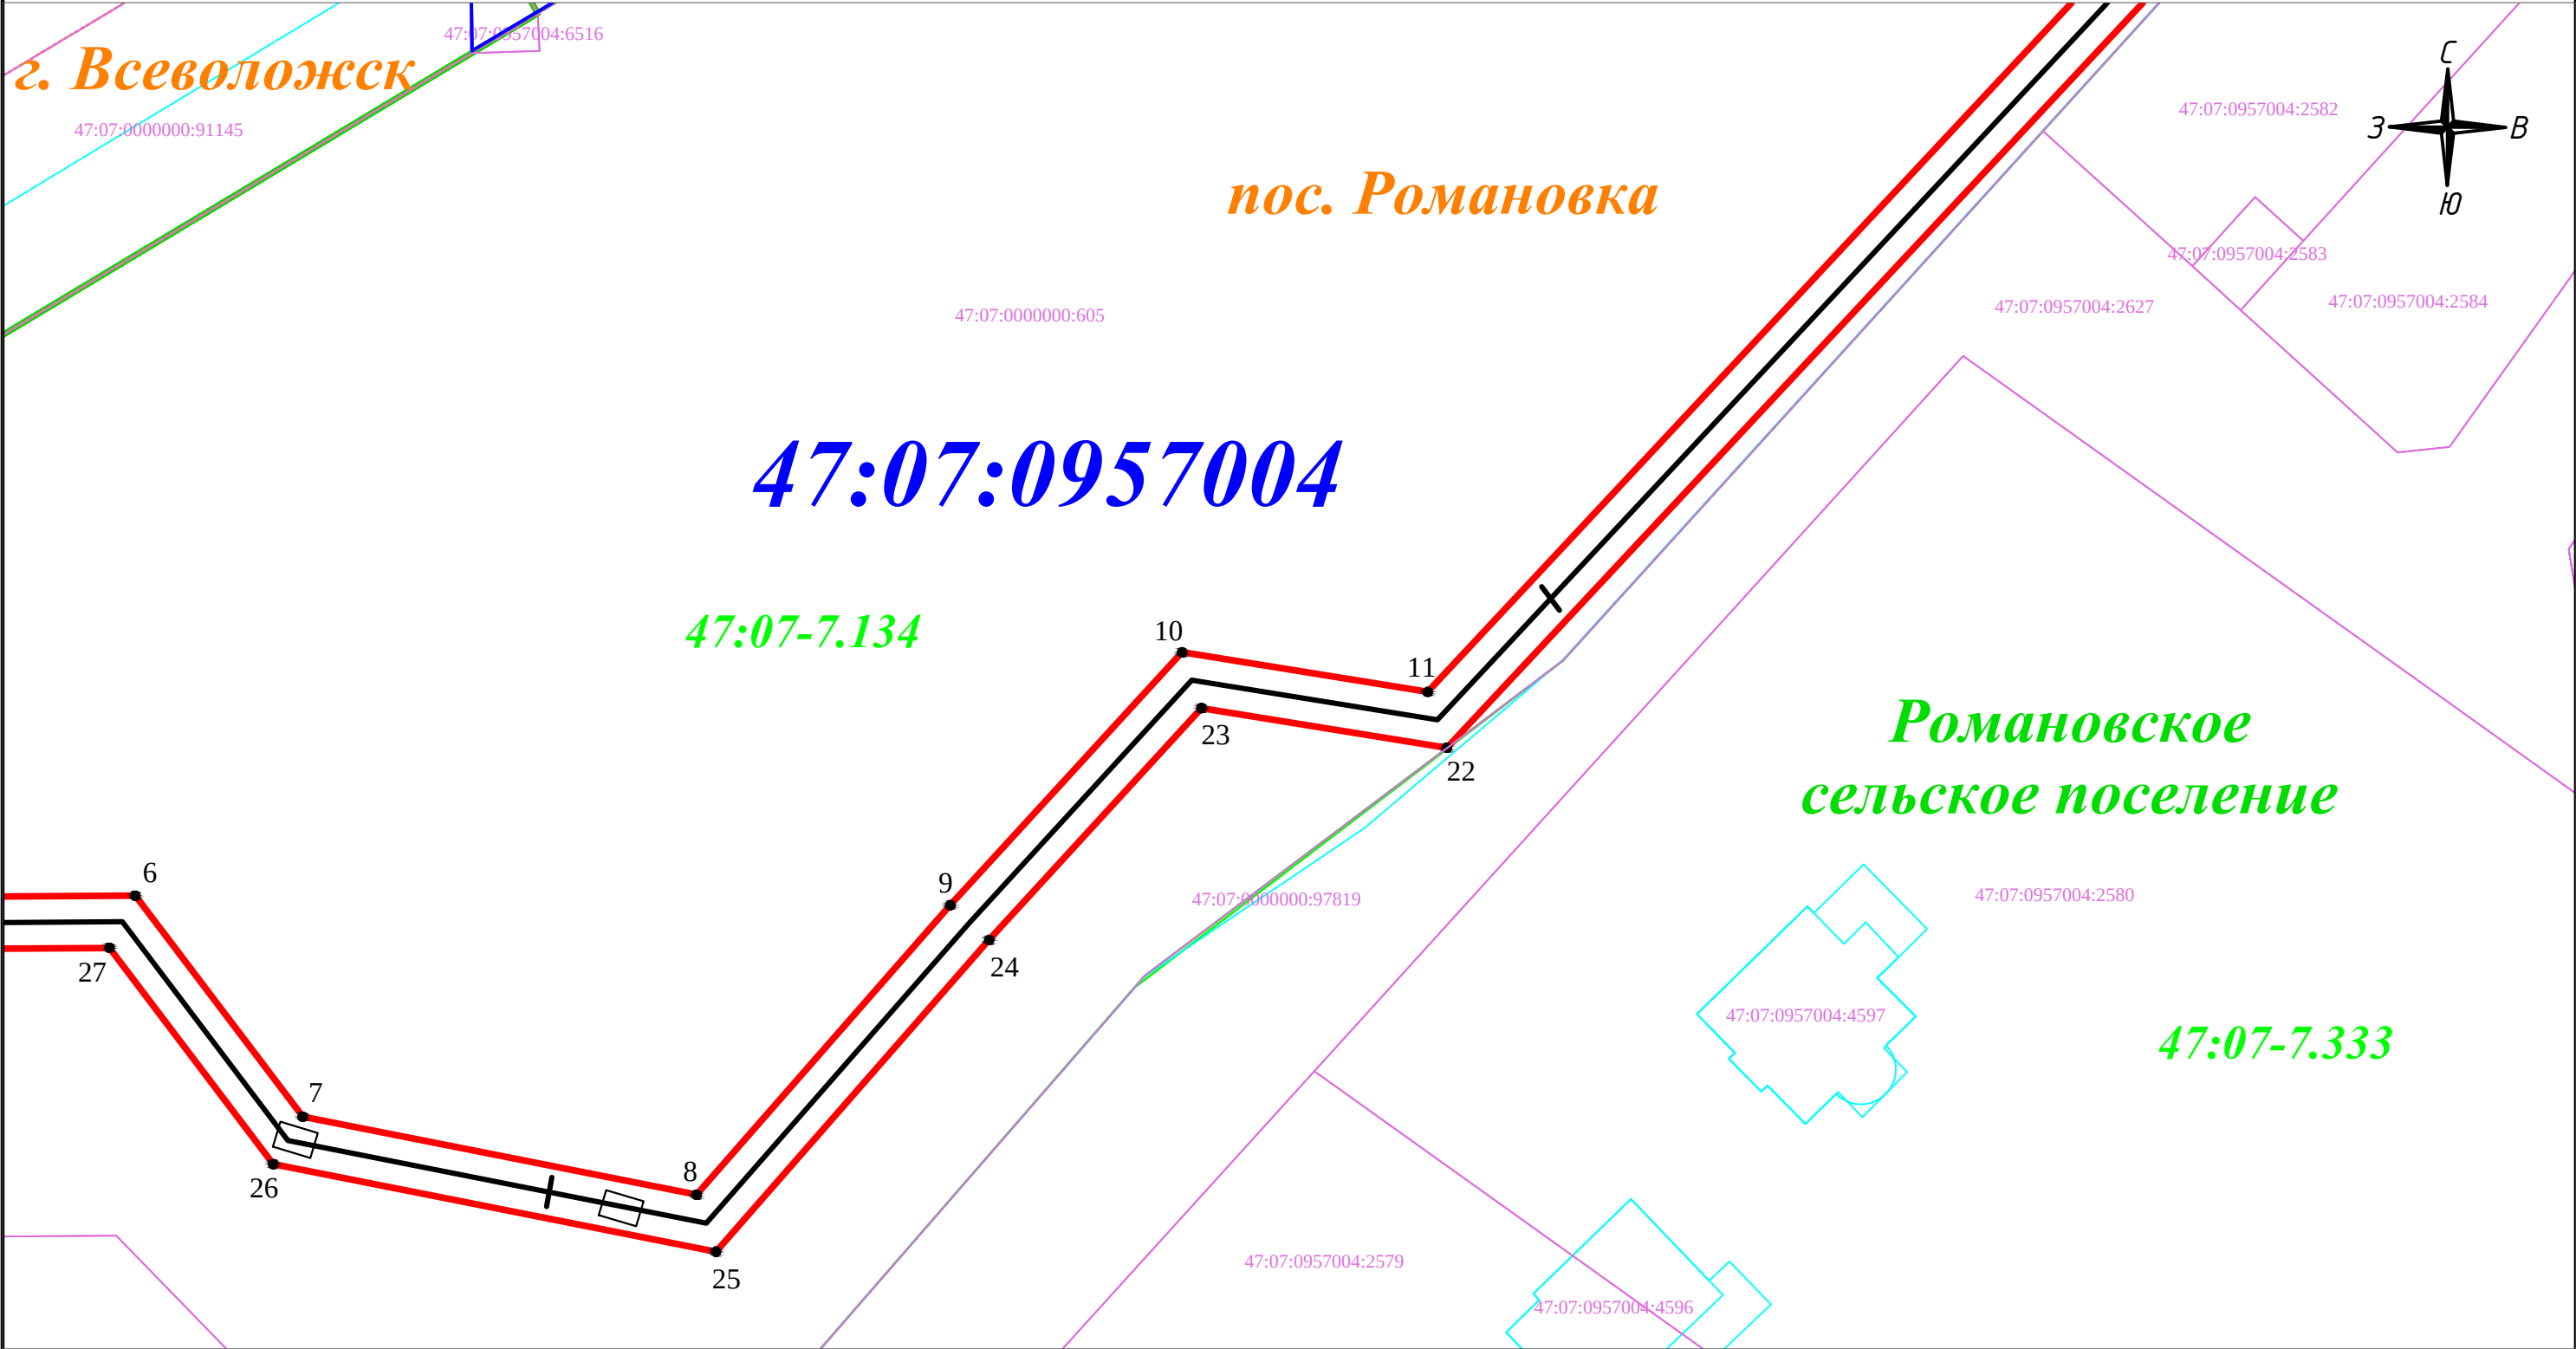



Условные обозначения:

- проектные границы публичного сервитута
- 47:07:0957004 - обозначение кадастровых кварталов, сведения о которых внесены в ЕГРН
- 47:07:0957004:6132 - обозначение объектов недвижимости, сведения о которых внесены в ЕГРН
- границы кадастровых кварталов, сведения о которых внесены в ЕГРН
- границы земельных участков, сведения о которых внесены в ЕГРН
- границы объектов капитального строительства, сведения о которых внесены в ЕГРН
- границы населенных пунктов, сведения о которых внесены в ЕГРН
- границы муниципальных образований, сведения о которых внесены в ЕГРН
- границы территориальной зоны или иной, сведения о которых внесены в ЕГРН
- ось проектируемого газопровода
- характерная точка проектных границ публичного сервитута
- 1 - обозначение характерной точки проектных границ публичного сервитута
- 47:07-7.134 - обозначение охранных и территориальных зон, сведения о которых внесены в ЕГРН

М 1:500

Схема совмещения листов:

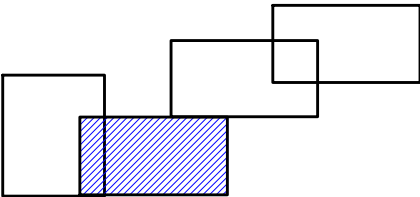

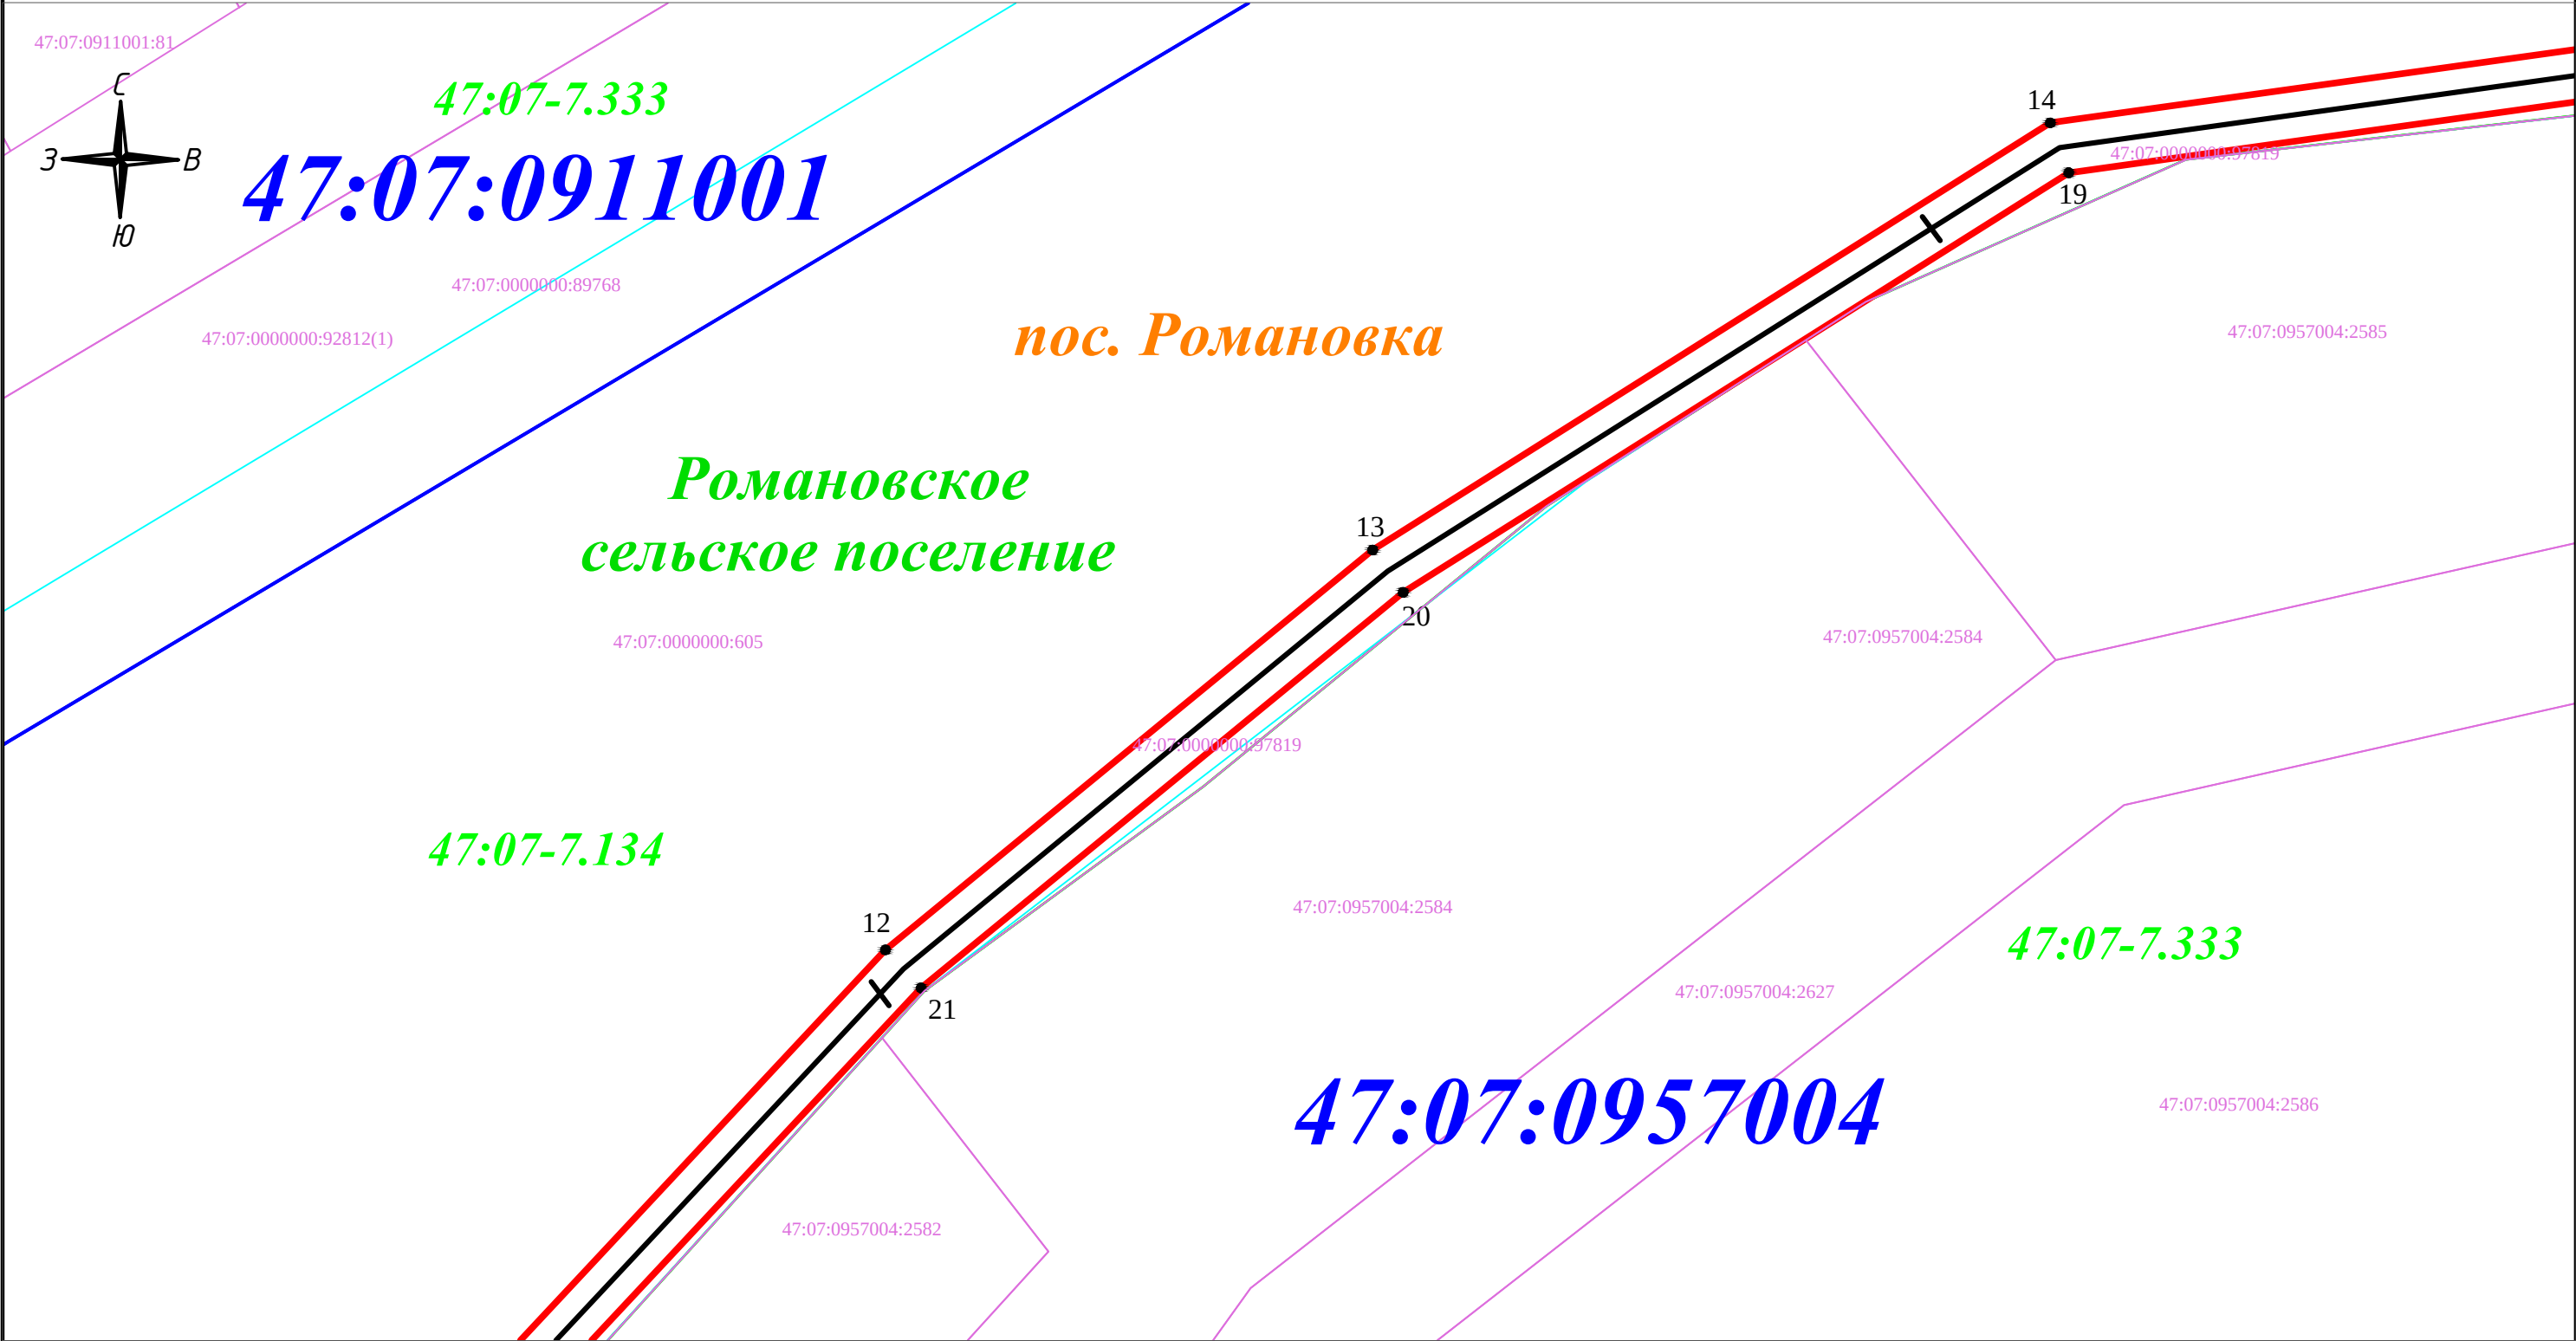



Условные обозначения:

- проектные границы публичного сервитута
- 47:07:0957004 - обозначение кадастровых кварталов, сведения о которых внесены в ЕГРН
- 47:07:0957004:6132 - обозначение объектов недвижимости, сведения о которых внесены в ЕГРН
- границы кадастровых кварталов, сведения о которых внесены в ЕГРН
- границы земельных участков, сведения о которых внесены в ЕГРН
- границы объектов капитального строительства, сведения о которых внесены в ЕГРН
- границы населенных пунктов, сведения о которых внесены в ЕГРН
- границы муниципальных образований, сведения о которых внесены в ЕГРН
- границы территориальной зоны или иной, сведения о которых внесены в ЕГРН
- ось проектируемого газопровода
- характерная точка проектных границ публичного сервитута
- обозначение характерной точки проектных границ публичного сервитута
- обозначение охранных и территориальных зон, сведения о которых внесены в ЕГРН

М 1:500

Схема совмещения листов:

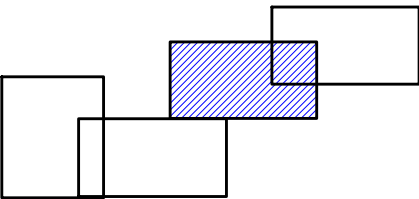

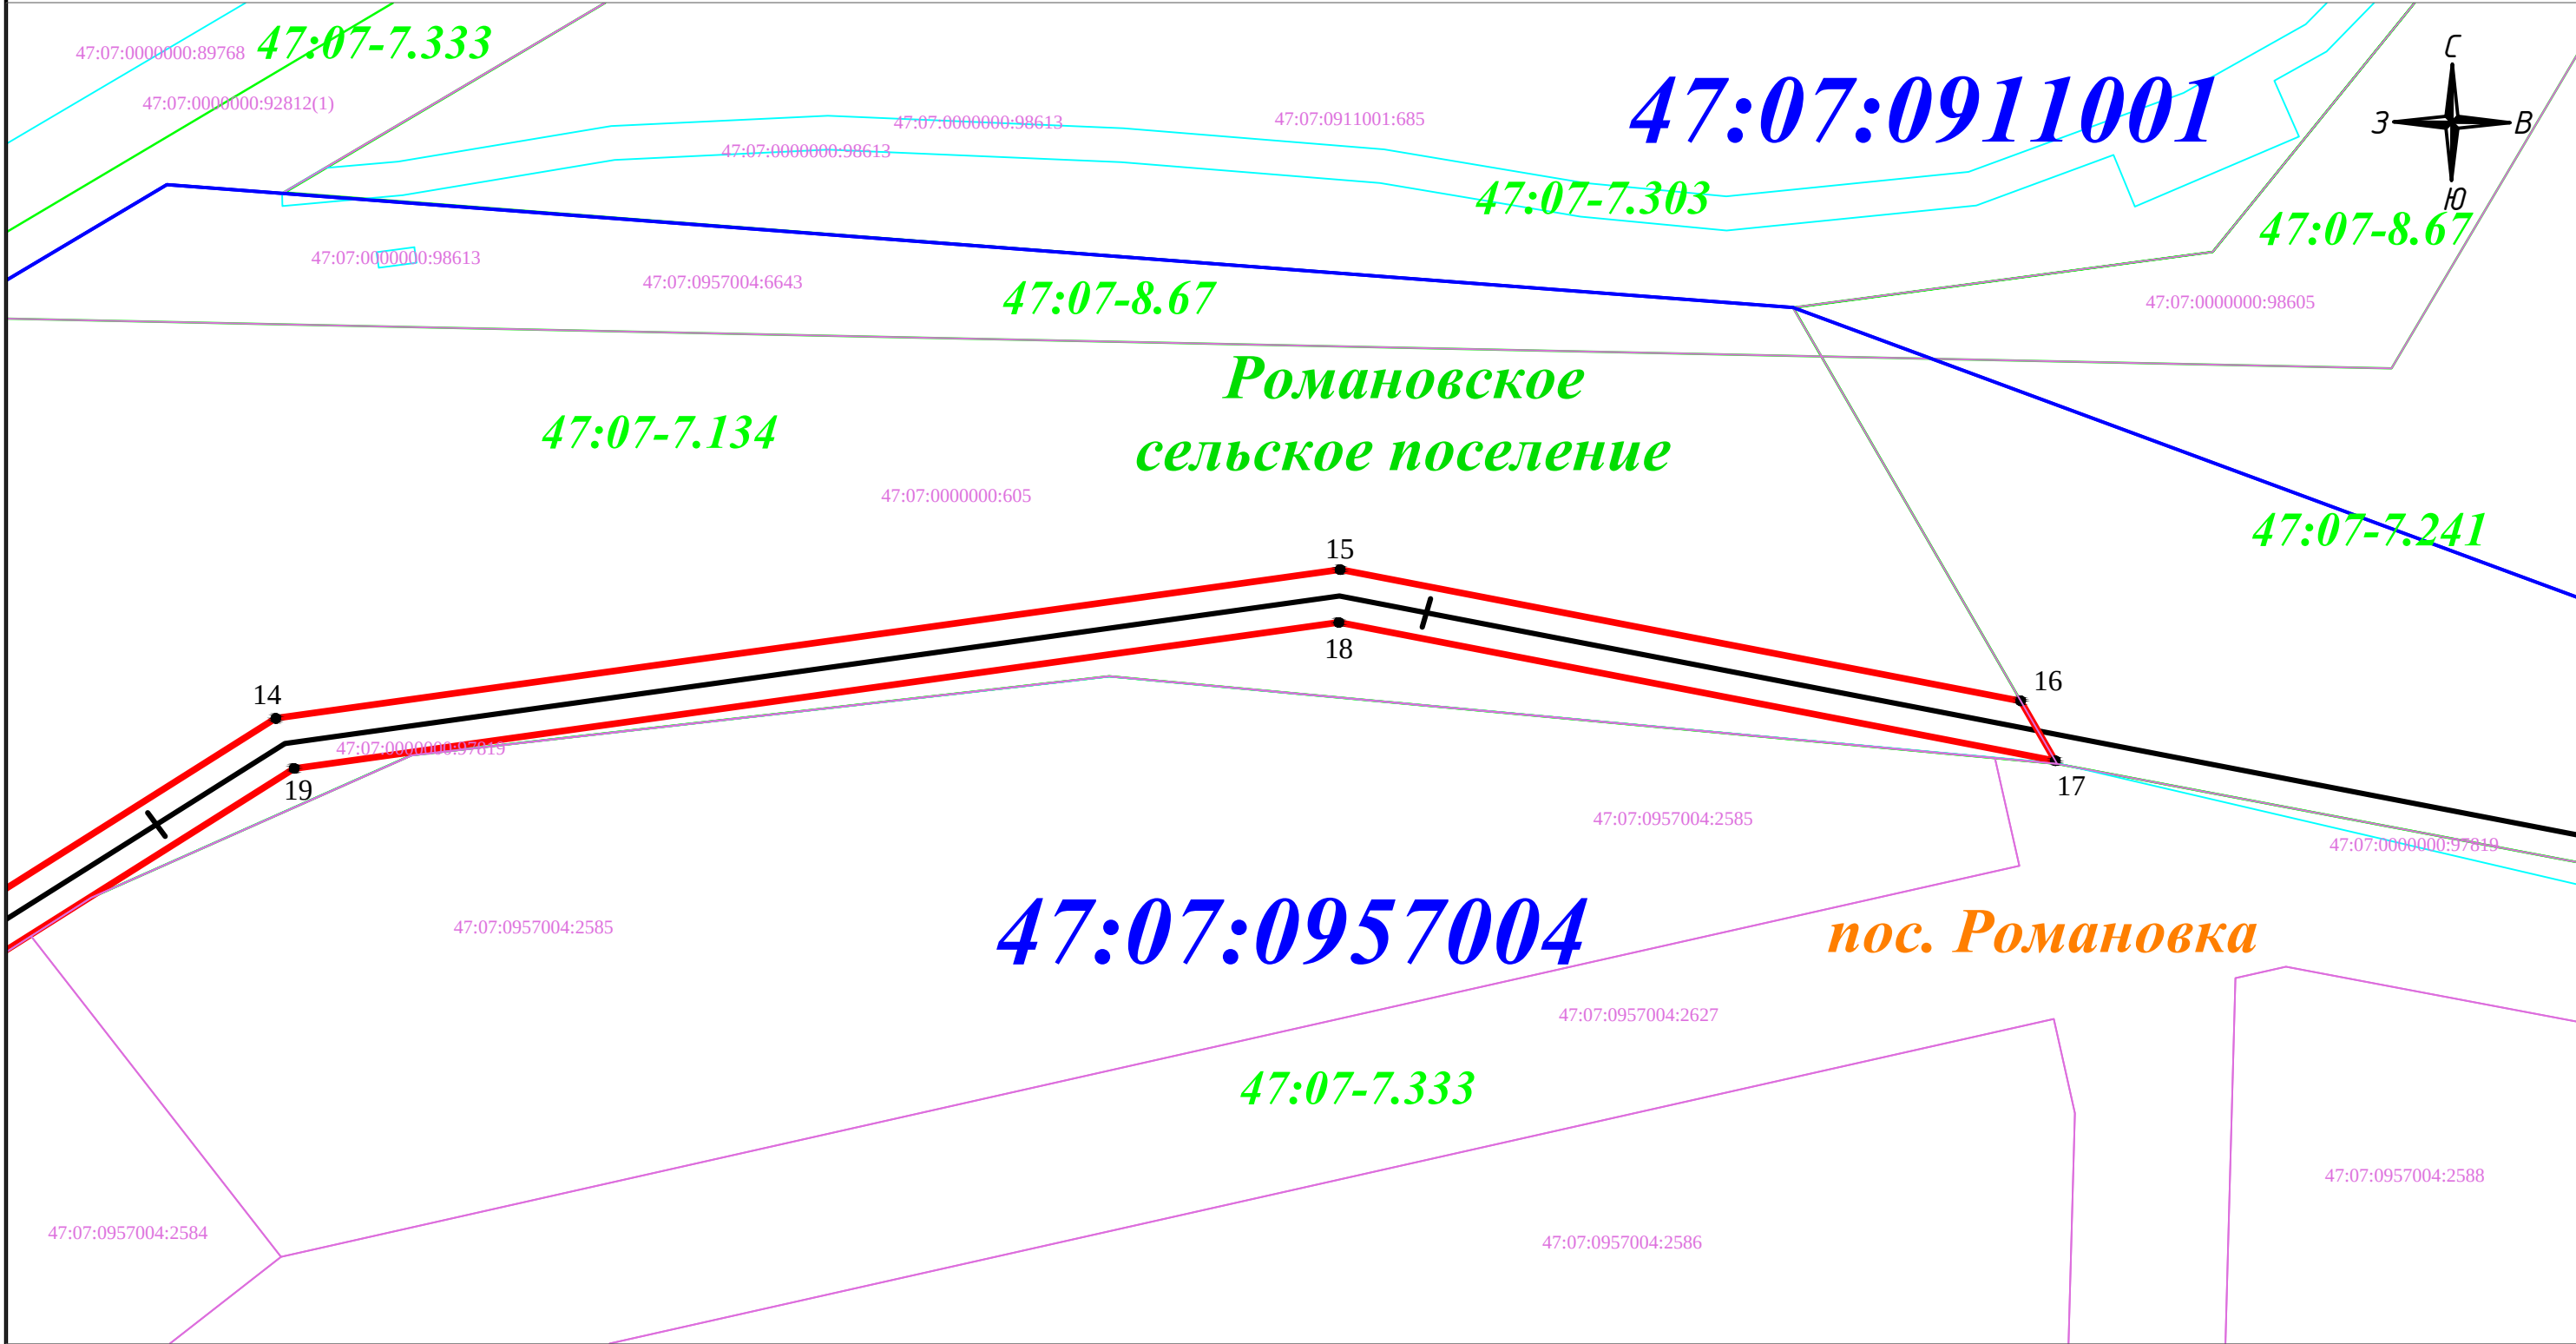


Условные обозначения:

- - проектные границы публичного сервитута
- 47:07:0957004 - обозначение кадастровых кварталов, сведения о которых внесены в ЕГРН
- 47:07:0957004:6132 - обозначение объектов недвижимости, сведения о которых внесены в ЕГРН
- - границы кадастровых кварталов, сведения о которых внесены в ЕГРН
- - границы земельных участков, сведения о которых внесены в ЕГРН
- - границы объектов капитального строительства, сведения о которых внесены в ЕГРН
- - границы населенных пунктов, сведения о которых внесены в ЕГРН
- - границы муниципальных образований, сведения о которых внесены в ЕГРН
- - границы территориальной зоны или иной, сведения о которых внесены в ЕГРН
- - ось проектируемого газопровода
- - характерная точка проектных границ публичного сервитута
- 1 - обозначение характерной точки проектных границ публичного сервитута
- 47:07-7.134 - обозначение охранных и территориальных зон, сведения о которых внесены в ЕГРН

М 1:500


Схема совмещения листов:

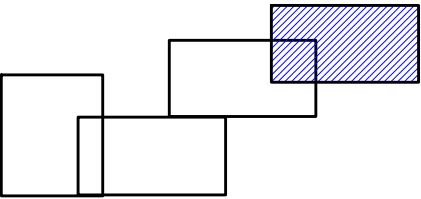

13.08.2026 НКВ-60/04/10171

Ходатайство об установлении публичного сервитута	
1	Администрация муниципального образования Всеволожский муниципальный район Ленинградской области (наименование органа, принимающего решение об установлении публичного сервитута)
2	Сведения о лице, представившем ходатайство об установлении публичного сервитута (далее – заявитель):
2.1	Полное наименование АО «Газпром газораспределение Ленинградская область»
2.2	Сокращенное наименование (при наличии) АО «Газпром газораспределение Ленинградская область»
2.3	Организационно-правовая форма Акционерное общество
2.4	Почтовый адрес (индекс, субъект Российской Федерации, населенный пункт, улица, дом) наб. Реки Кикенки, зд. 3, г. Новоселье, Аннинское г.п., Ломоносовский м.р-н, Ленинградская обл.
2.5	Адрес электронной почты office@gazprom-lenobl.ru
2.6	ОГРН 1024702184715
2.7	ИНН 4700000109
3	Сведения о представителе заявителя:
3.1	Фамилия Васильченко
	Имя Максим
	Отчество (при наличии) Петрович
3.2	Адрес электронной почты (при наличии) antonova@gazprom-lenobl.ru; office@gazprom-lenobl.ru
3.3	Телефон 8 (812) 405-40-04, доб. 48082
3.4	Наименование и реквизиты документа, подтверждающего полномочия представителя заявителя Доверенность от 21.03.2025 № 46-03
4	Прошу установить публичный сервитут в отношении земель и земельных участков в целях: - строительства, эксплуатации линейного объекта системы газоснабжения местного значения в соответствии с п. 1 статьи 39.37 Земельного кодекса Российской Федерации. - прокладки, переустройства, переноса инженерных коммуникаций, их эксплуатация в границах полос отвода и придорожных полос автомобильных дорог в соответствии с п. 4.1 статьи 39.37 Земельного кодекса Российской Федерации по объекту «Наружный газопровод до границ земельного участка, расположенного по адресу: Ленинградская область, р-н Всеволожский, п. Романовка 47:07:0957004:2596)»
5	Испрашиваемый срок публичного сервитута 49 лет
6	Срок, в течение которого использование земельного участка (его части) и (или) расположенного на нем объекта недвижимости в соответствии с их разрешенным использованием будет в соответствии с подпунктом 4 пункта 1 статьи 39.41 Земельного кодекса Российской Федерации невозможно или существенно затруднено в связи с осуществлением деятельности, для обеспечения которой устанавливается публичный сервитут (при возникновении таких обстоятельств): 11 месяцев

7	Обоснование необходимости установления публичного сервитута 1. Земельный кодекс РФ Статья 39.41. п.6 Границы публичного сервитута определяются в пределах, не превышающих размеров соответствующих охранных зон; 2. Концепция участия ПАО «Газпром» в газификации регионов РФ, утвержденная постановлением Правления ОАО «Газпром» 30.11.2009 г. № 57; 3. Региональная программа газификации жилищно-коммунального хозяйства, промышленных и иных организаций Ленинградской области на 2024-2033 годы» АО «Газпром газораспределение Ленинградская область» с изменениями от 26.12.2025 № 1101. 4. Договор о подключении (технологическом присоединении) газоиспользующего оборудования и объектов капитального строительства к сети газораспределения № 798-0852-24 от 15.07.2024. 5. Обоснование установления публичного сервитута 49 лет. 6. Договор с ГБУ «Ленавтодор» № 132 от 07.08.2026.				
8	Сведения о правообладателе инженерного сооружения, которое переносится в связи с изъятием земельного участка для государственных или муниципальных нужд, а также о правообладателе инженерного сооружения, являющегося линейным объектом, реконструкция, капитальный ремонт которого (реконструкция, капитальный ремонт участков (частей) которого) осуществляются в связи с планируемым строительством, реконструкцией, капитальным ремонтом объектов капитального строительства, в случае, если заявитель не является правообладателем указанного инженерного сооружения (в данном случае указываются сведения в объеме, предусмотренном строкой 2 настоящей формы) (заполняется в случае, если ходатайство об установлении публичного сервитута подается с целью установления публичного сервитута в целях реконструкции инженерного сооружения, являющегося линейным объектом, реконструкции его участка (части), которое переносится в связи с изъятием такого земельного участка для государственных или муниципальных нужд, а также если ходатайство об установлении публичного сервитута подается с целью установления публичного сервитута в целях реконструкции, капитального ремонта инженерного сооружения, являющегося линейным объектом, реконструкции, капитального ремонта его участков (частей): не требуется к заполнению				
9	Кадастровые номера земельных участков (при их наличии),	47:07:0957004:6132	Ленинградская область, Всеволожский муниципальный район		
	в отношении которых подано ходатайство об установлении публичного сервитута,	47:07:0000000:91145	Ленинградская область, Всеволожский муниципальный район, Всеволожское городское поселение, г. Всеволожск		
	адреса или иное описание местоположения таких земельных участков	47:07:0000000:605	Ленинградская область, Всеволожский район, ЗАО "Щеглово"		
10	Право, на котором инженерное сооружение принадлежит заявителю (если подано ходатайство об установлении публичного сервитута для реконструкции, капитального ремонта или эксплуатации указанного инженерного сооружения, реконструкции или капитального ремонта участка (части) инженерного сооружения, являющегося линейным объектом): не требуется к заполнению				
11	Сведения о способах представления результатов рассмотрения ходатайства: <table border="1" data-bbox="225 2007 1477 2114"> <tr> <td data-bbox="225 2007 995 2114">в виде электронного документа, который направляется уполномоченным органом заявителю посредством электронной почты</td> <td data-bbox="995 2007 1477 2114"> да (да/нет) </td> </tr> </table>			в виде электронного документа, который направляется уполномоченным органом заявителю посредством электронной почты	да (да/нет)
в виде электронного документа, который направляется уполномоченным органом заявителю посредством электронной почты	да (да/нет)				

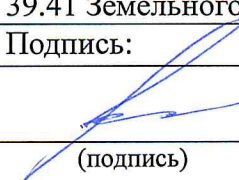	в виде бумажного документа, который заявитель получает непосредственно при личном обращении или посредством почтового отправления	нет (да/нет)
12	Документы, прилагаемые к ходатайству: 1. Сведения о границах публичного сервитута, включающие графическое описание местоположения границ публичного сервитута и перечень координат характерных точек. 2. Копия доверенности от 21.03.2025 № 46-03. 3. Региональная программа газификации жилищно-коммунального хозяйства, промышленных и иных организаций Ленинградской области на 2024-2033 годы» АО «Газпром газораспределение Ленинградская область» с изменениями от 26.12.2025 № 1101. 4. График выполнения работ в отношении земель и земельных участков. 5. Обоснование необходимости установления публичного сервитута. 6. Договор о подключении (технологическом присоединении) газоиспользующего оборудования и объектов капитального строительства к сети газораспределения № 798-0852-24 от 15.07.2024. 7. Договор с ГБУ «Ленавтодор» № 132 от 07.08.2026.	
13	Подтверждаю согласие на обработку персональных данных (сбор, систематизацию, накопление, хранение, уточнение (обновление, изменение), использование, распространение (в том числе передачу), обезличивание, блокирование, уничтожение персональных данных, а также иных действий, необходимых для обработки персональных данных в соответствии с законодательством Российской Федерации), в том числе в автоматизированном режиме	
14	Подтверждаю, что сведения, указанные в настоящем ходатайстве, на дату представления ходатайства достоверны; документы (копии документов) и содержащиеся в них сведения соответствуют требованиям, установленным статьей 39.41 Земельного кодекса Российской Федерации	
15	Подпись:	Дата:
	 (подпись) М.П. Васильченко (инициалы, фамилия)	« ____ » _____ 2026 г.

ЭКСПЛИКАЦИЯ ЗЕМЕЛЬНЫХ УЧАСТКОВ

Публичный сервитут в отношении земель и земельных участков в целях строительства, размещения и эксплуатации линейного объекта системы газоснабжения местного назначения «Наружный газопровод до границы земельного участка, расположенного по адресу: Ленинградская область, р-н Всеволожский, п. Рождовка 47:07:0957004:2596»

№ п/п	Кадастровый номер земельного участка	Категория земель	Адрес (местоположение) земельного участка	Вид разрешенного использования ЗУ	Вид, номер и дата государственной регистрации права по сведениям ЕГРН	Площадь по описанию (сервитут на 49 кв.м)
1	47:07:0957004:6132	Земли сельскохозяйственного назначения	Ленинградская область, Всеволожский муниципальный район	для сельскохозяйственных целей, а именно, земли под древесно-кустарниковой растительностью (за исключением полизащитных лесополос), болотами, нарушенные земли (за исключением тех, на которых ведется промышленная разработка (добыча) общераспространенных полезных ископаемых и прочие земли (за исключением пригодных под ольхи и пастбища)	Физическое лицо Общая долевая собственность: 1/2, 47:07:0957004:6132-47:053/2023-2, 20.11.2023 Физическое лицо Общая долевая собственность: 1/2, 47:07:0957004:6132-47:053/2023-1, 20.11.2023	332
2	47:07:0000000:91145	Земли промышленности, энергетики, транспорта, связи, радиовещания, телевидения, информатики, земли для обеспечения космической деятельности, земли обороны, безопасности и земли иного специального назначения	Ленинградская область, Всеволожский муниципальный район, Всеволожское городское поселение, г. Всеволожск	Для размещения автомобильных дорог и конструктивных элементов	Государственное казенное учреждение Ленинградской области "Управление автомобильных дорог Ленинградской области", ИНН:4716021880	69
3	47:07:0000000:605	Земли сельскохозяйственного назначения	Ленинградская область, Всеволожский муниципальный район	для сельскохозяйственных целей, а именно, земли под древесно-кустарниковой растительностью (за исключением полизащитных лесополос), болотами, нарушенные земли (за исключением тех, на которых ведется промышленная разработка (добыча) общераспространенных полезных ископаемых и прочие земли (за исключением пригодных под ольхи и пастбища)	Физическое лицо Общая долевая собственность: 1/2, 47:07:0957004:6132-47:053/2023-2, 20.11.2023 Физическое лицо Общая долевая собственность: 1/2, 47:07:0957004:6132-47:053/2023-1, 20.11.2023	2190
						2591

График выполнения работ в отношении земель и земельных участков, находящихся в государственной или муниципальной собственности и не предоставленных гражданам или юридическим лицам

Виды работ	2026 -2027	2027-2076
Строительно-монтажные работы по объекту трубопроводного транспорта местного значения «Наружный газопровод до границ земельного участка, расположенного по адресу: Ленинградская область, р-н Всеволожский, п. Романовка (47:07:0957004:2596)»	11 месяцев	
Эксплуатация объекта трубопроводного транспорта местного значения «Наружный газопровод до границ земельного участка, расположенного по адресу: Ленинградская область, р-н Всеволожский, п. Романовка (47:07:0957004:2596)»		48 лет 1 месяц