

Условные обозначения

поселок Углово



Насосная станция

Участок водопроводной сети (персп.)


Участок водопроводной сети (сущ.)



Водопроводный колодец



Водопроводный колодец, Пожарный гидрант

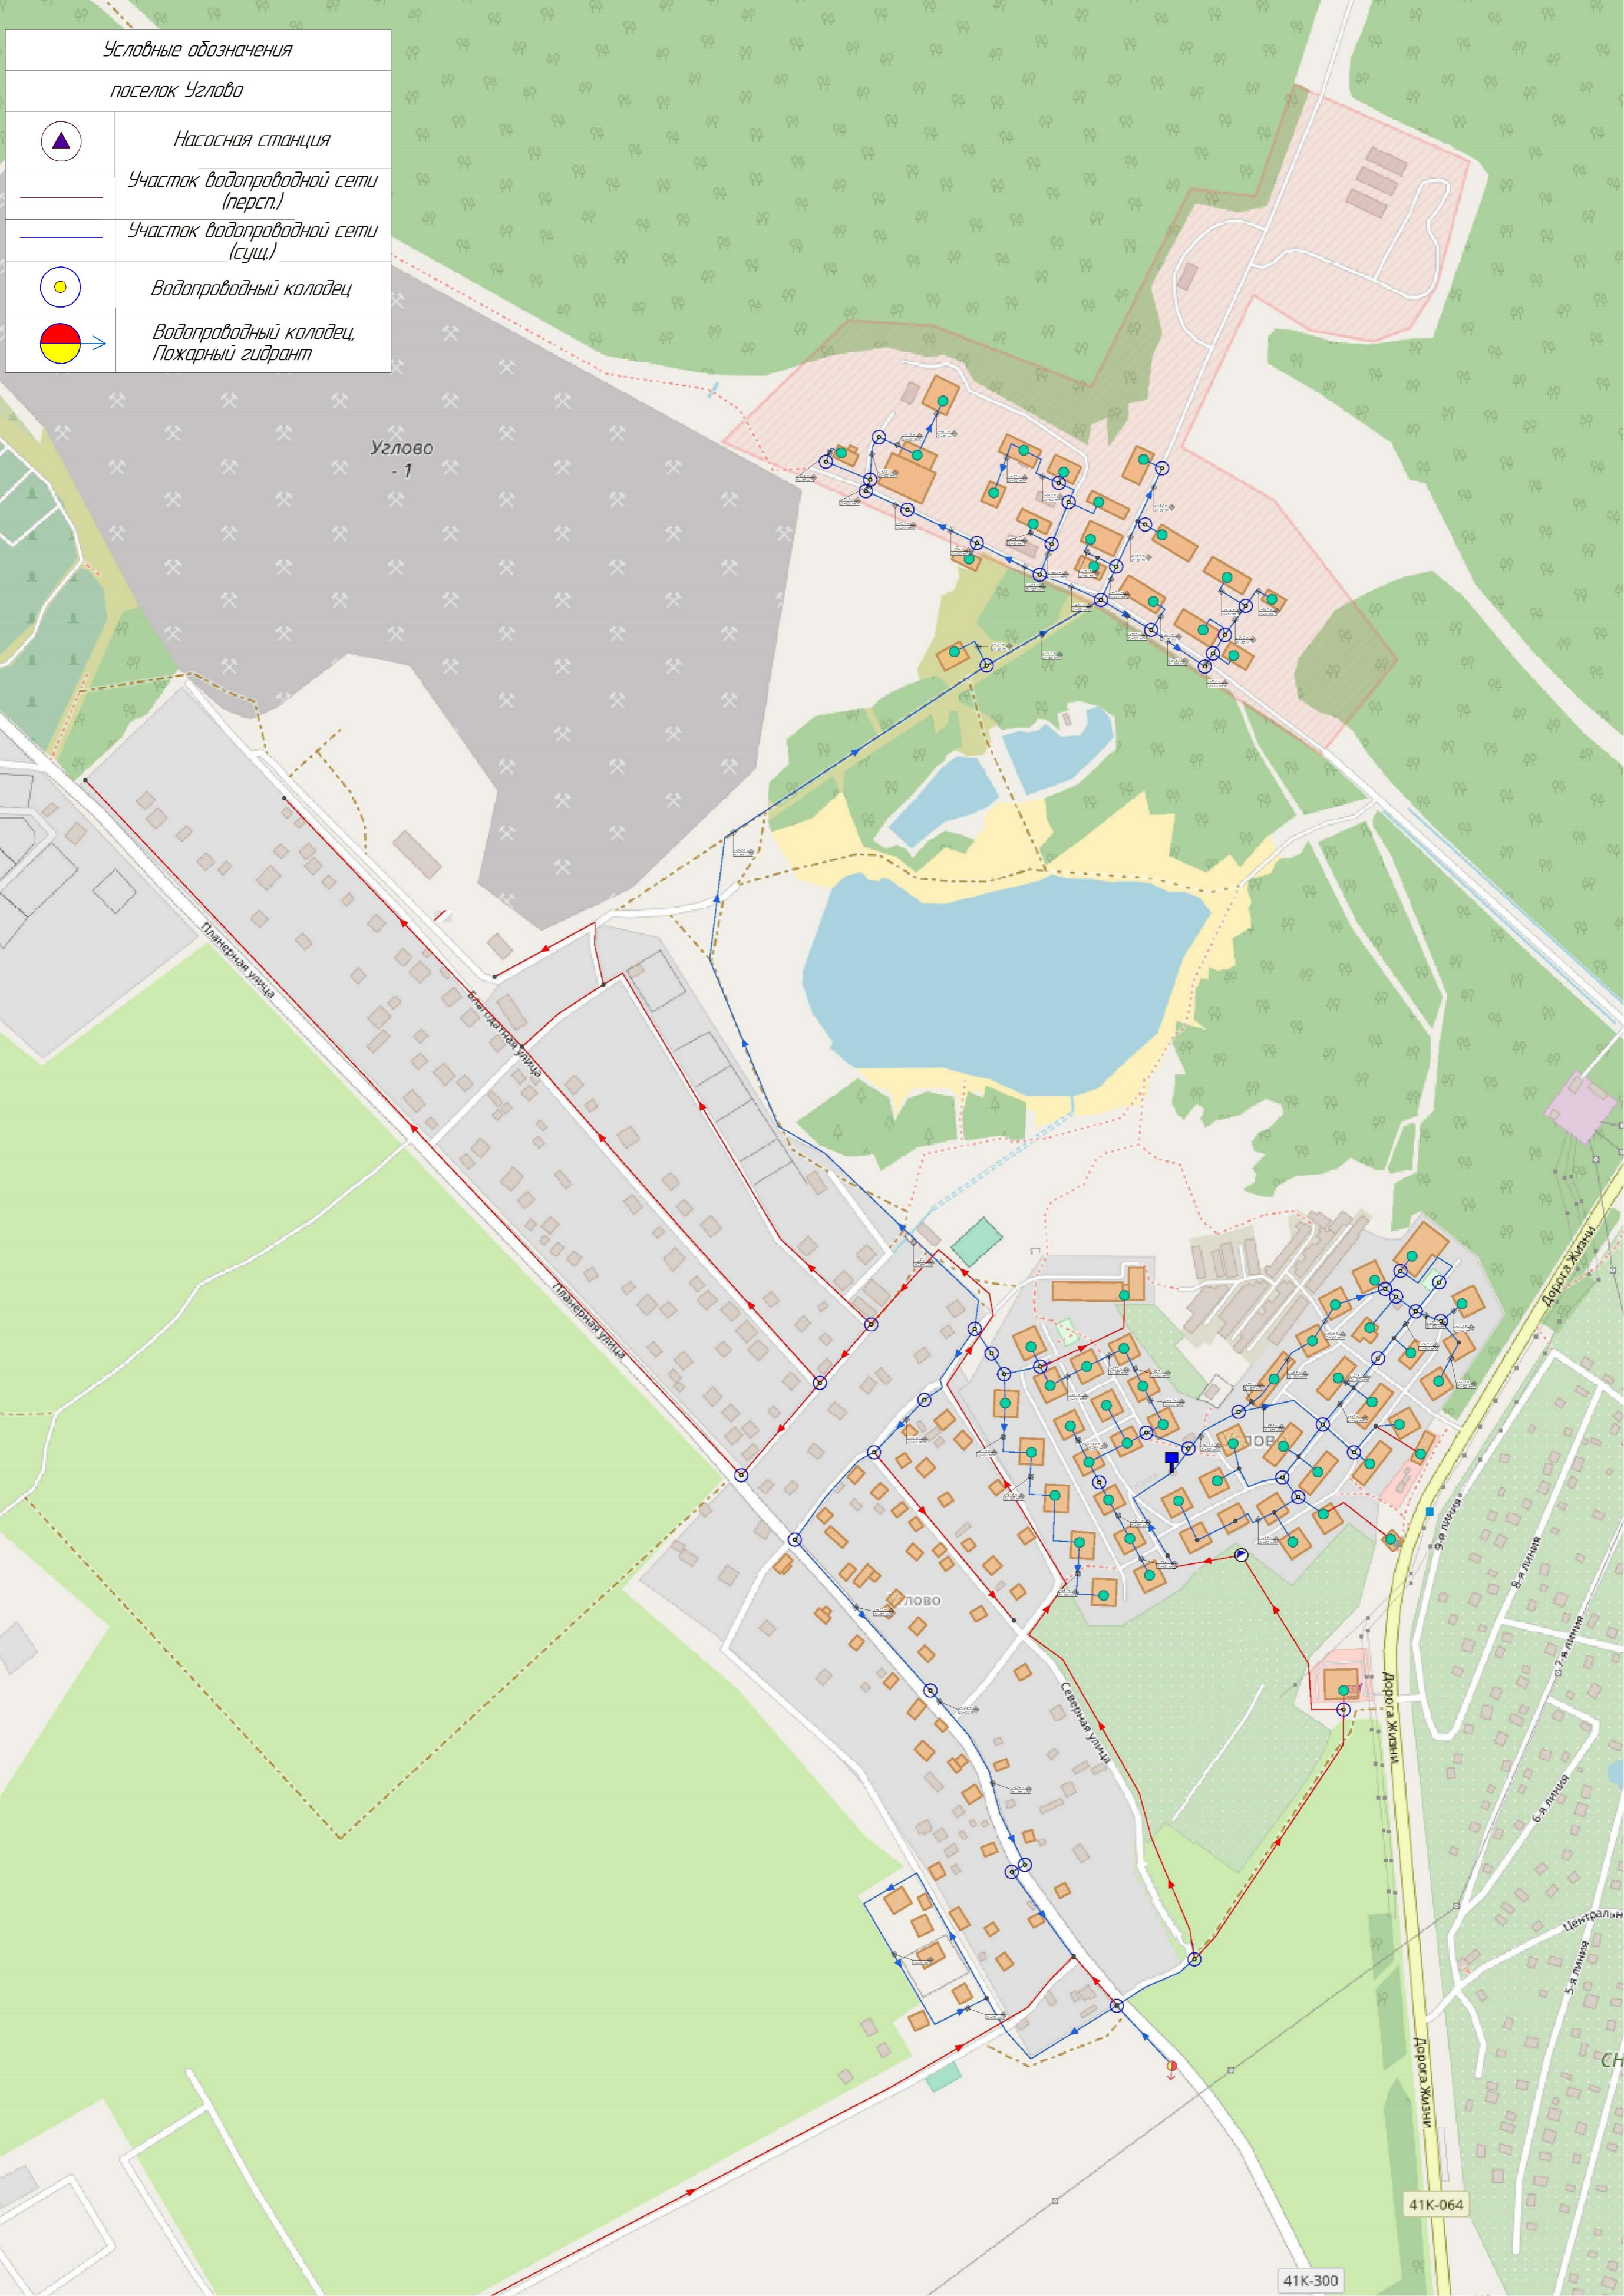

Углово
- 1

Планерная улица

Благородная улица

Планерная улица

ЛОВО

Северная улица

Дорога Жизни

Дорога Жизни

8-я линия

7-я линия

6-я линия

5-я линия

Центральная

41К-064

41К-300

Условные обозначения

поселок Углово



Канализационная насосная станция



Очистные сооружения канализации



Участок канализационной сети

