

Условные обозначения


поселок Романовка



Насосная станция



Участок водопроводной сети (персп.)

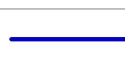


Участок водопроводной сети (сущ.)




Водопроводный колодец



Водопроводный колодец, Пожарный гидрант

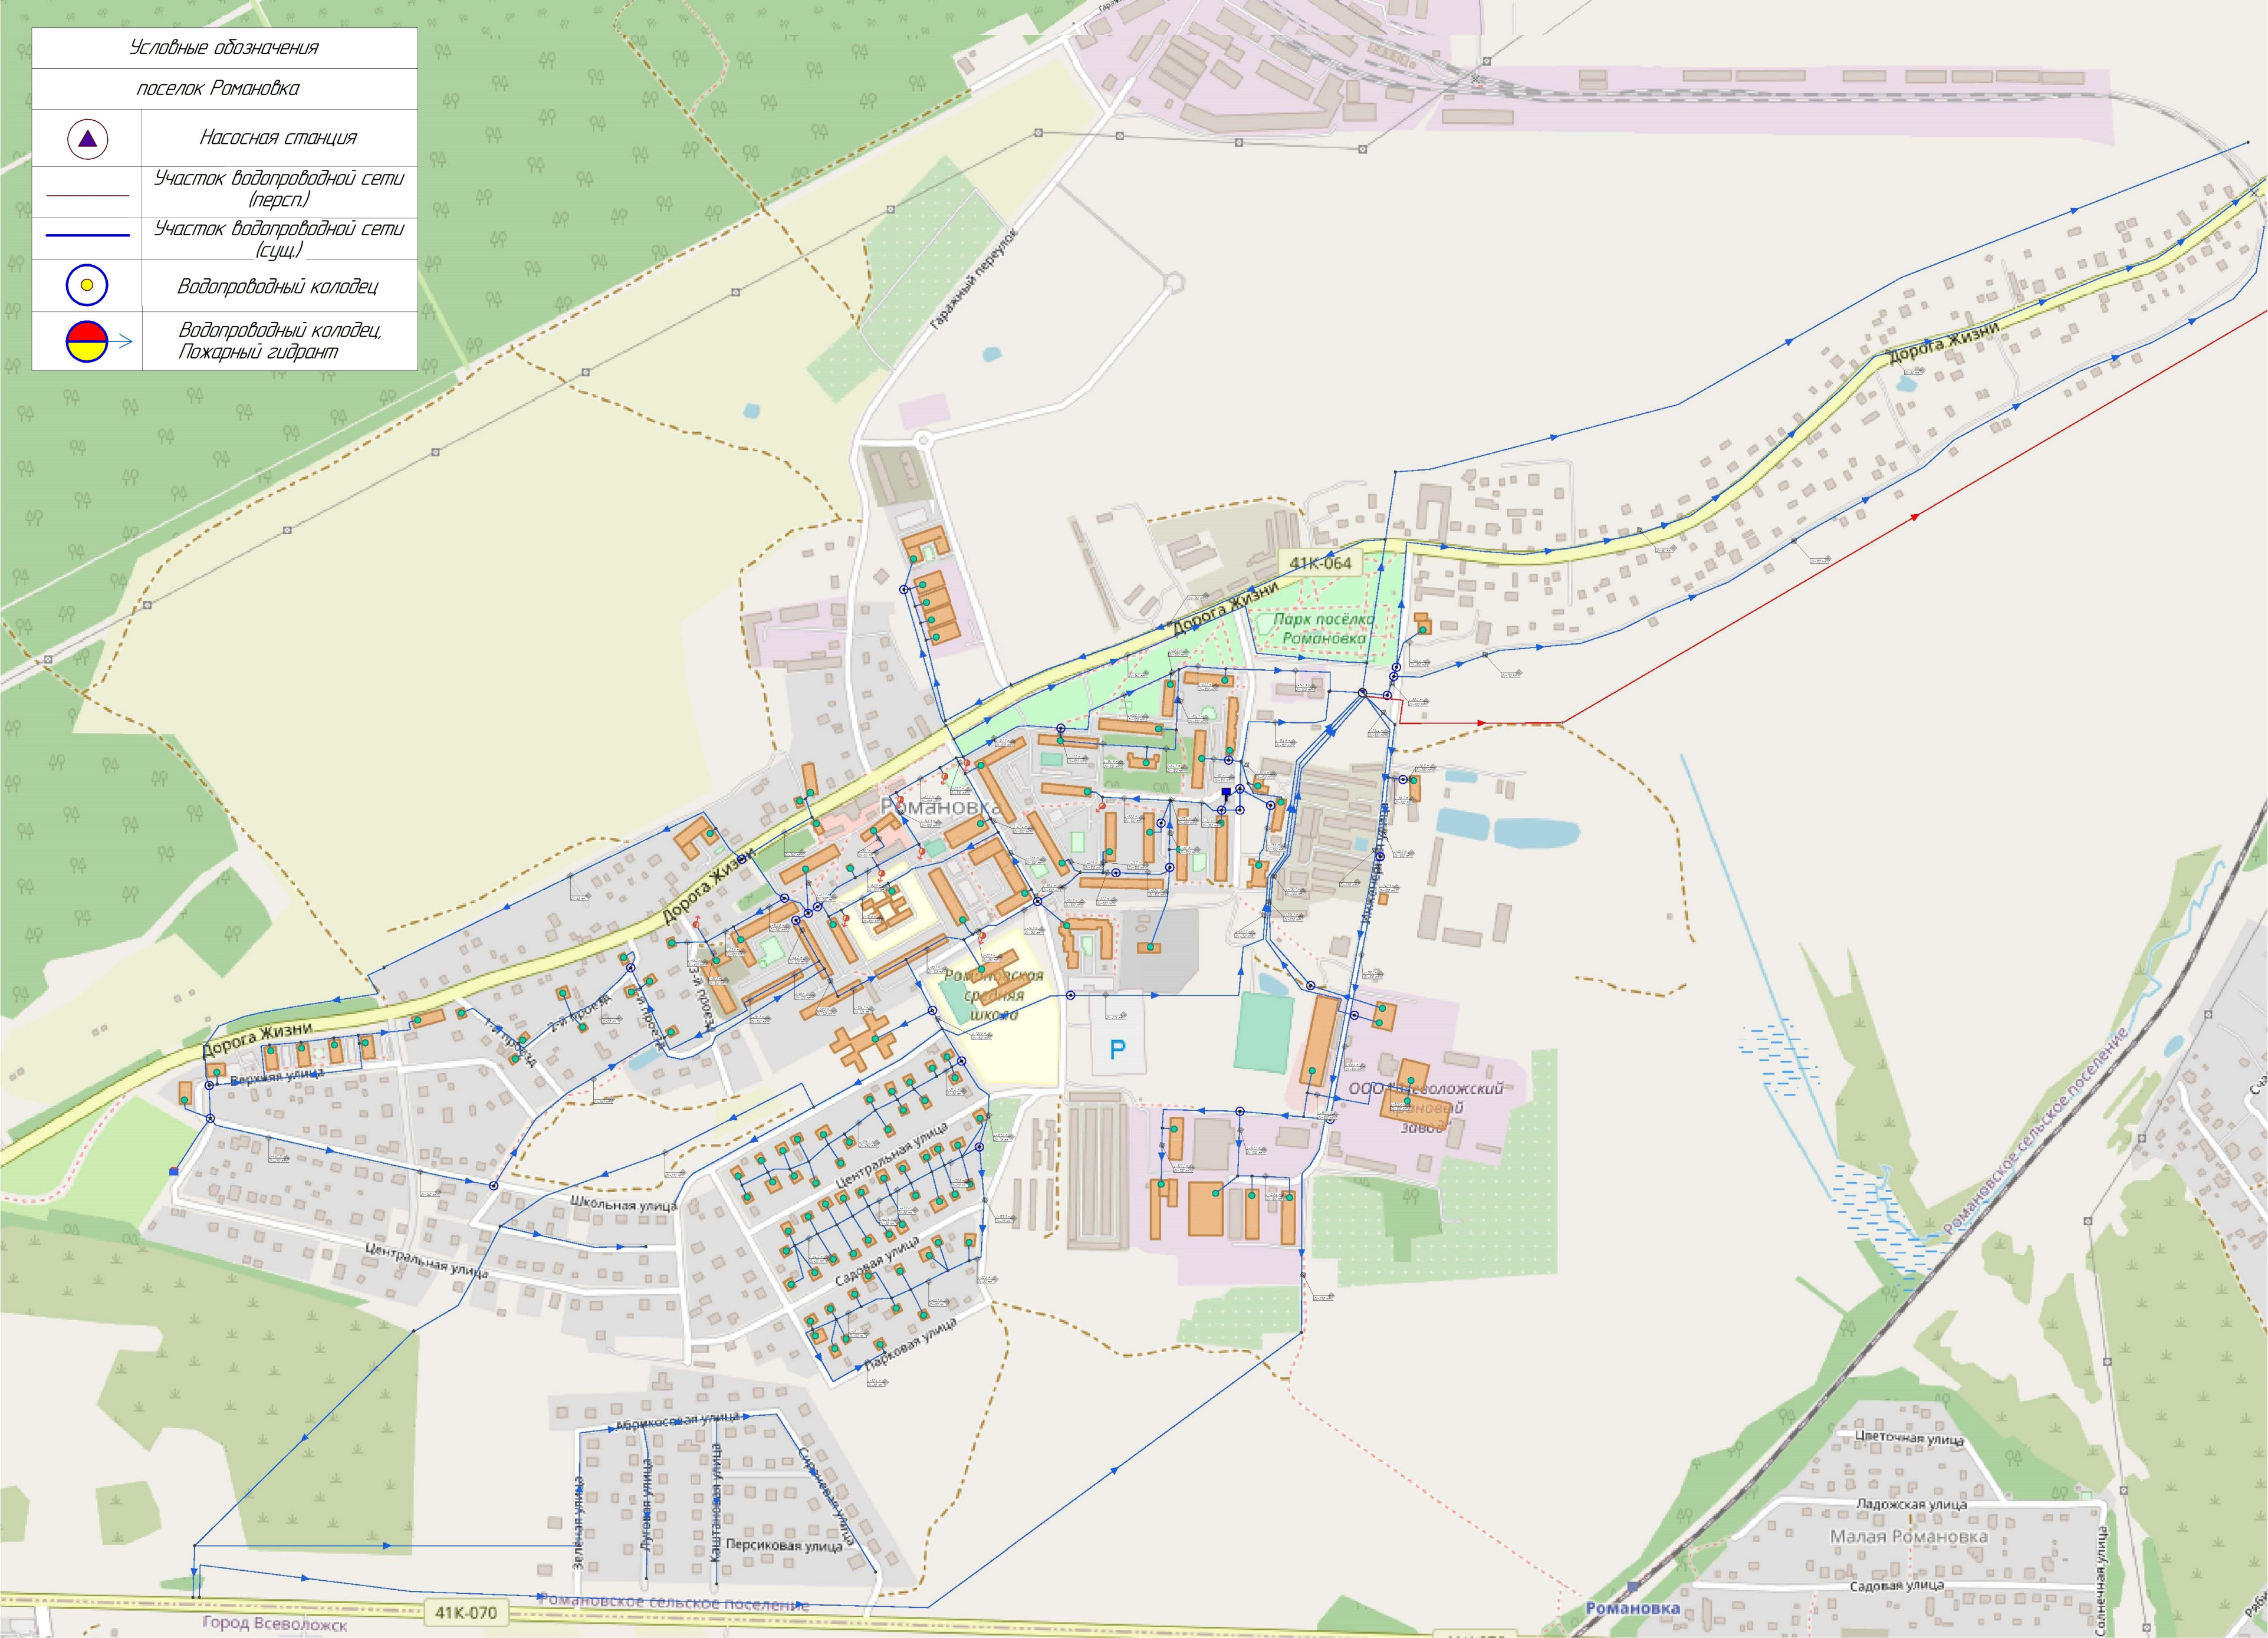



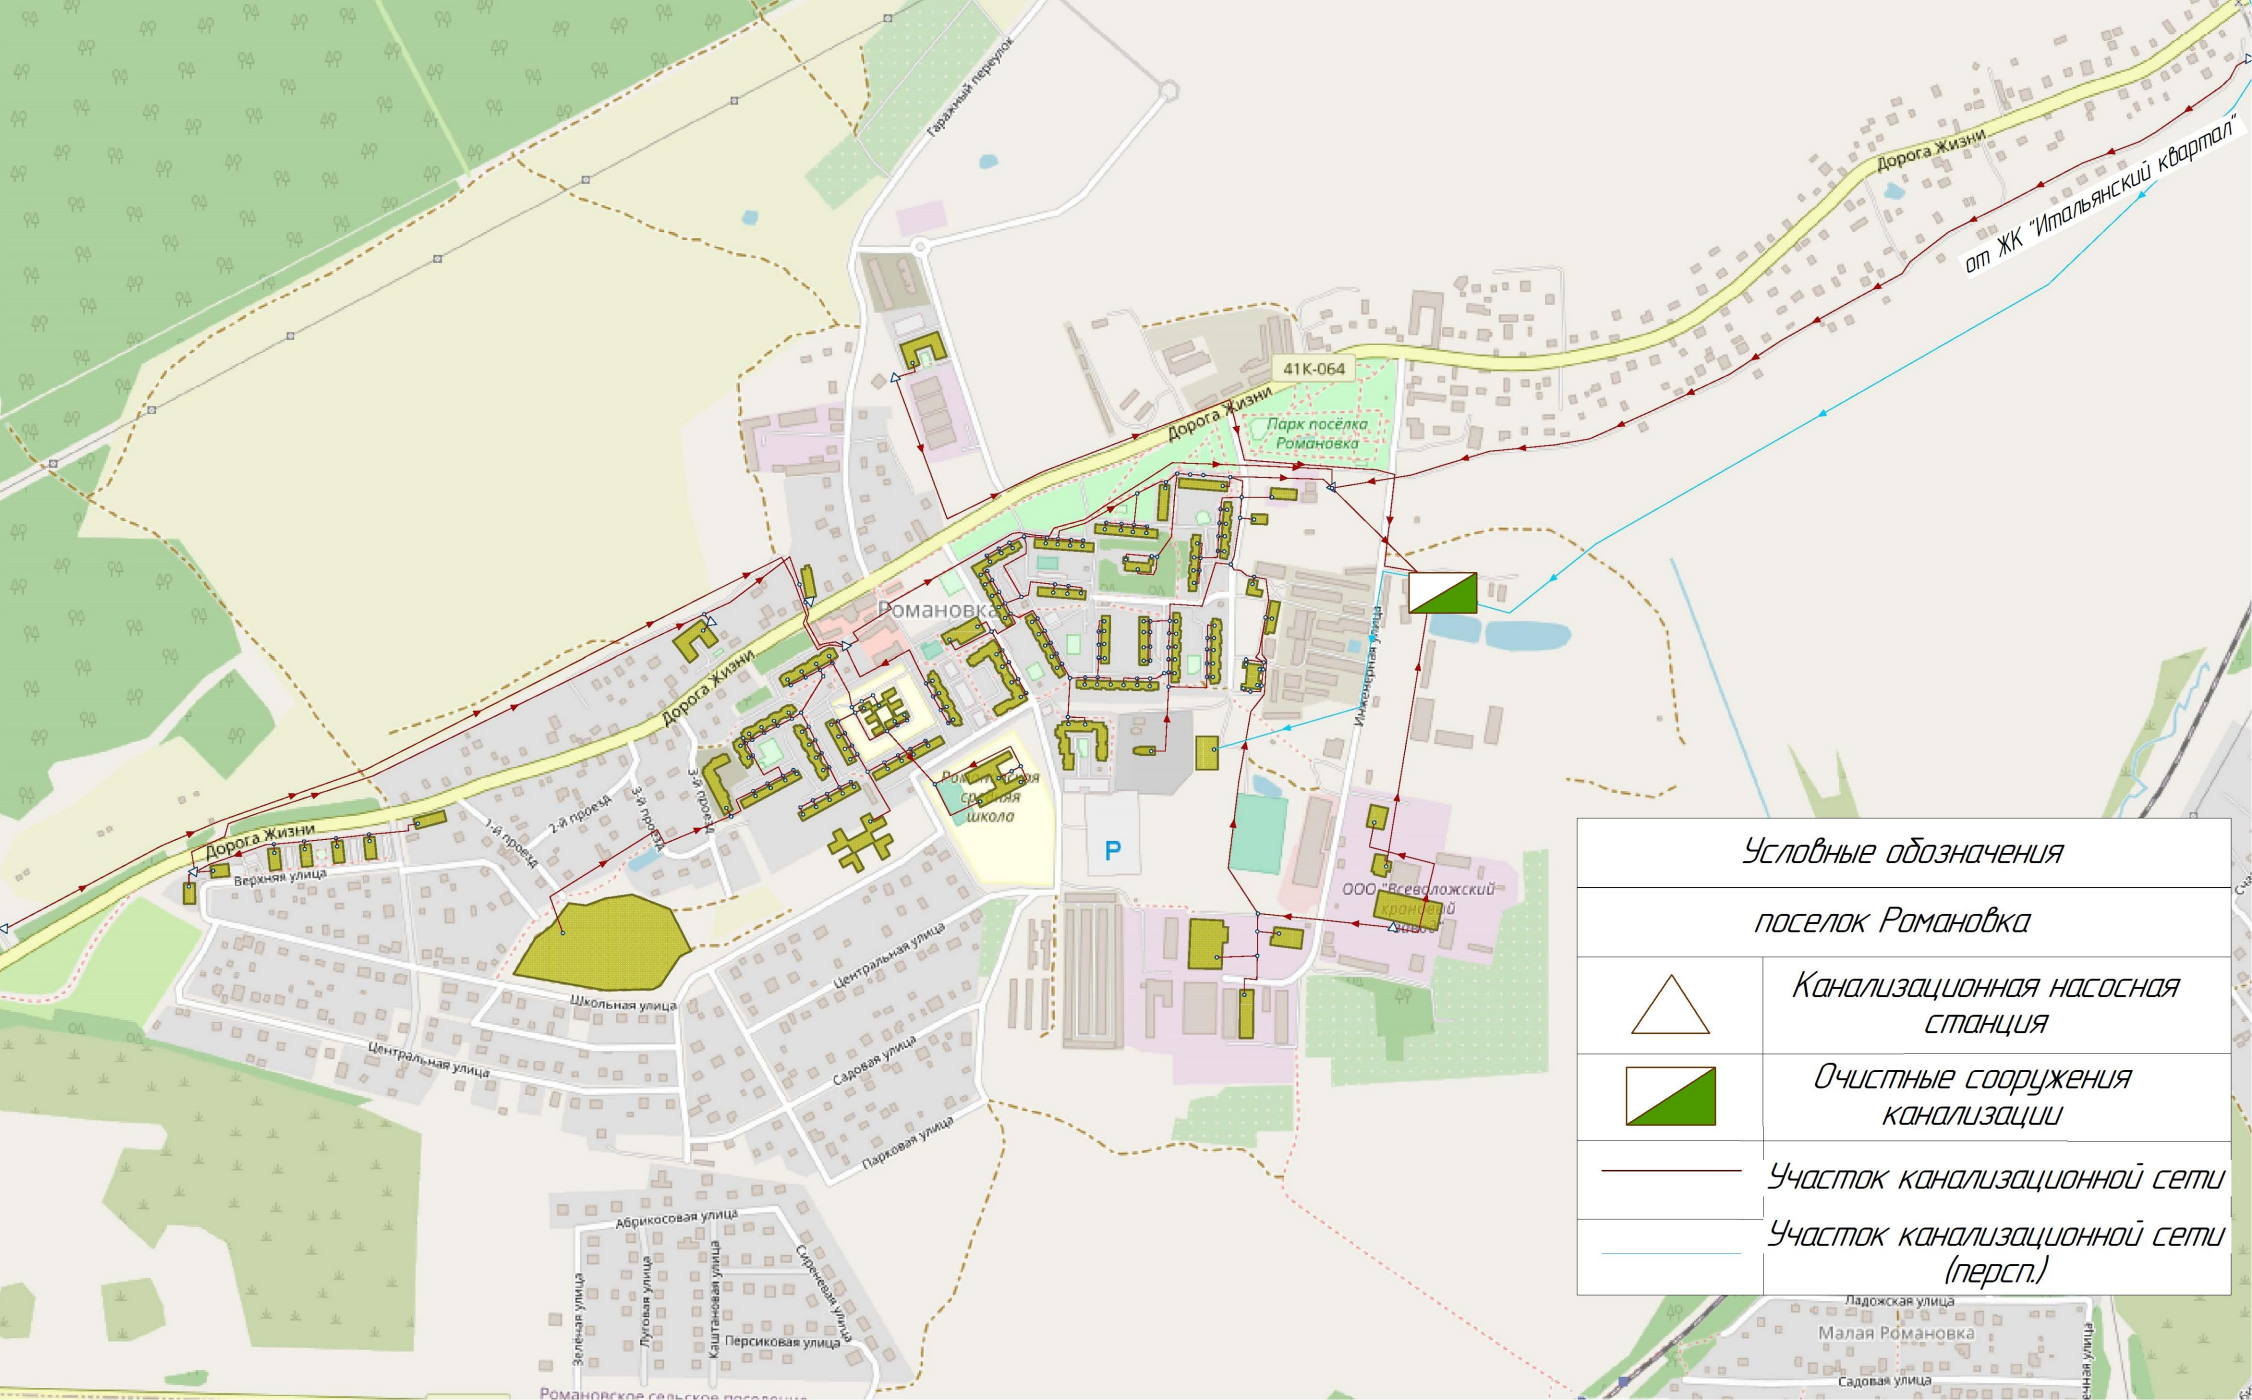


*Условные обозначения*

*поселок Романовка*



*Канализационная насосная станция*

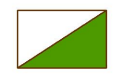

*Очистные сооружения канализации*



*Участок канализационной сети*



*Участок канализационной сети (персп.)*