


Углово
- 1

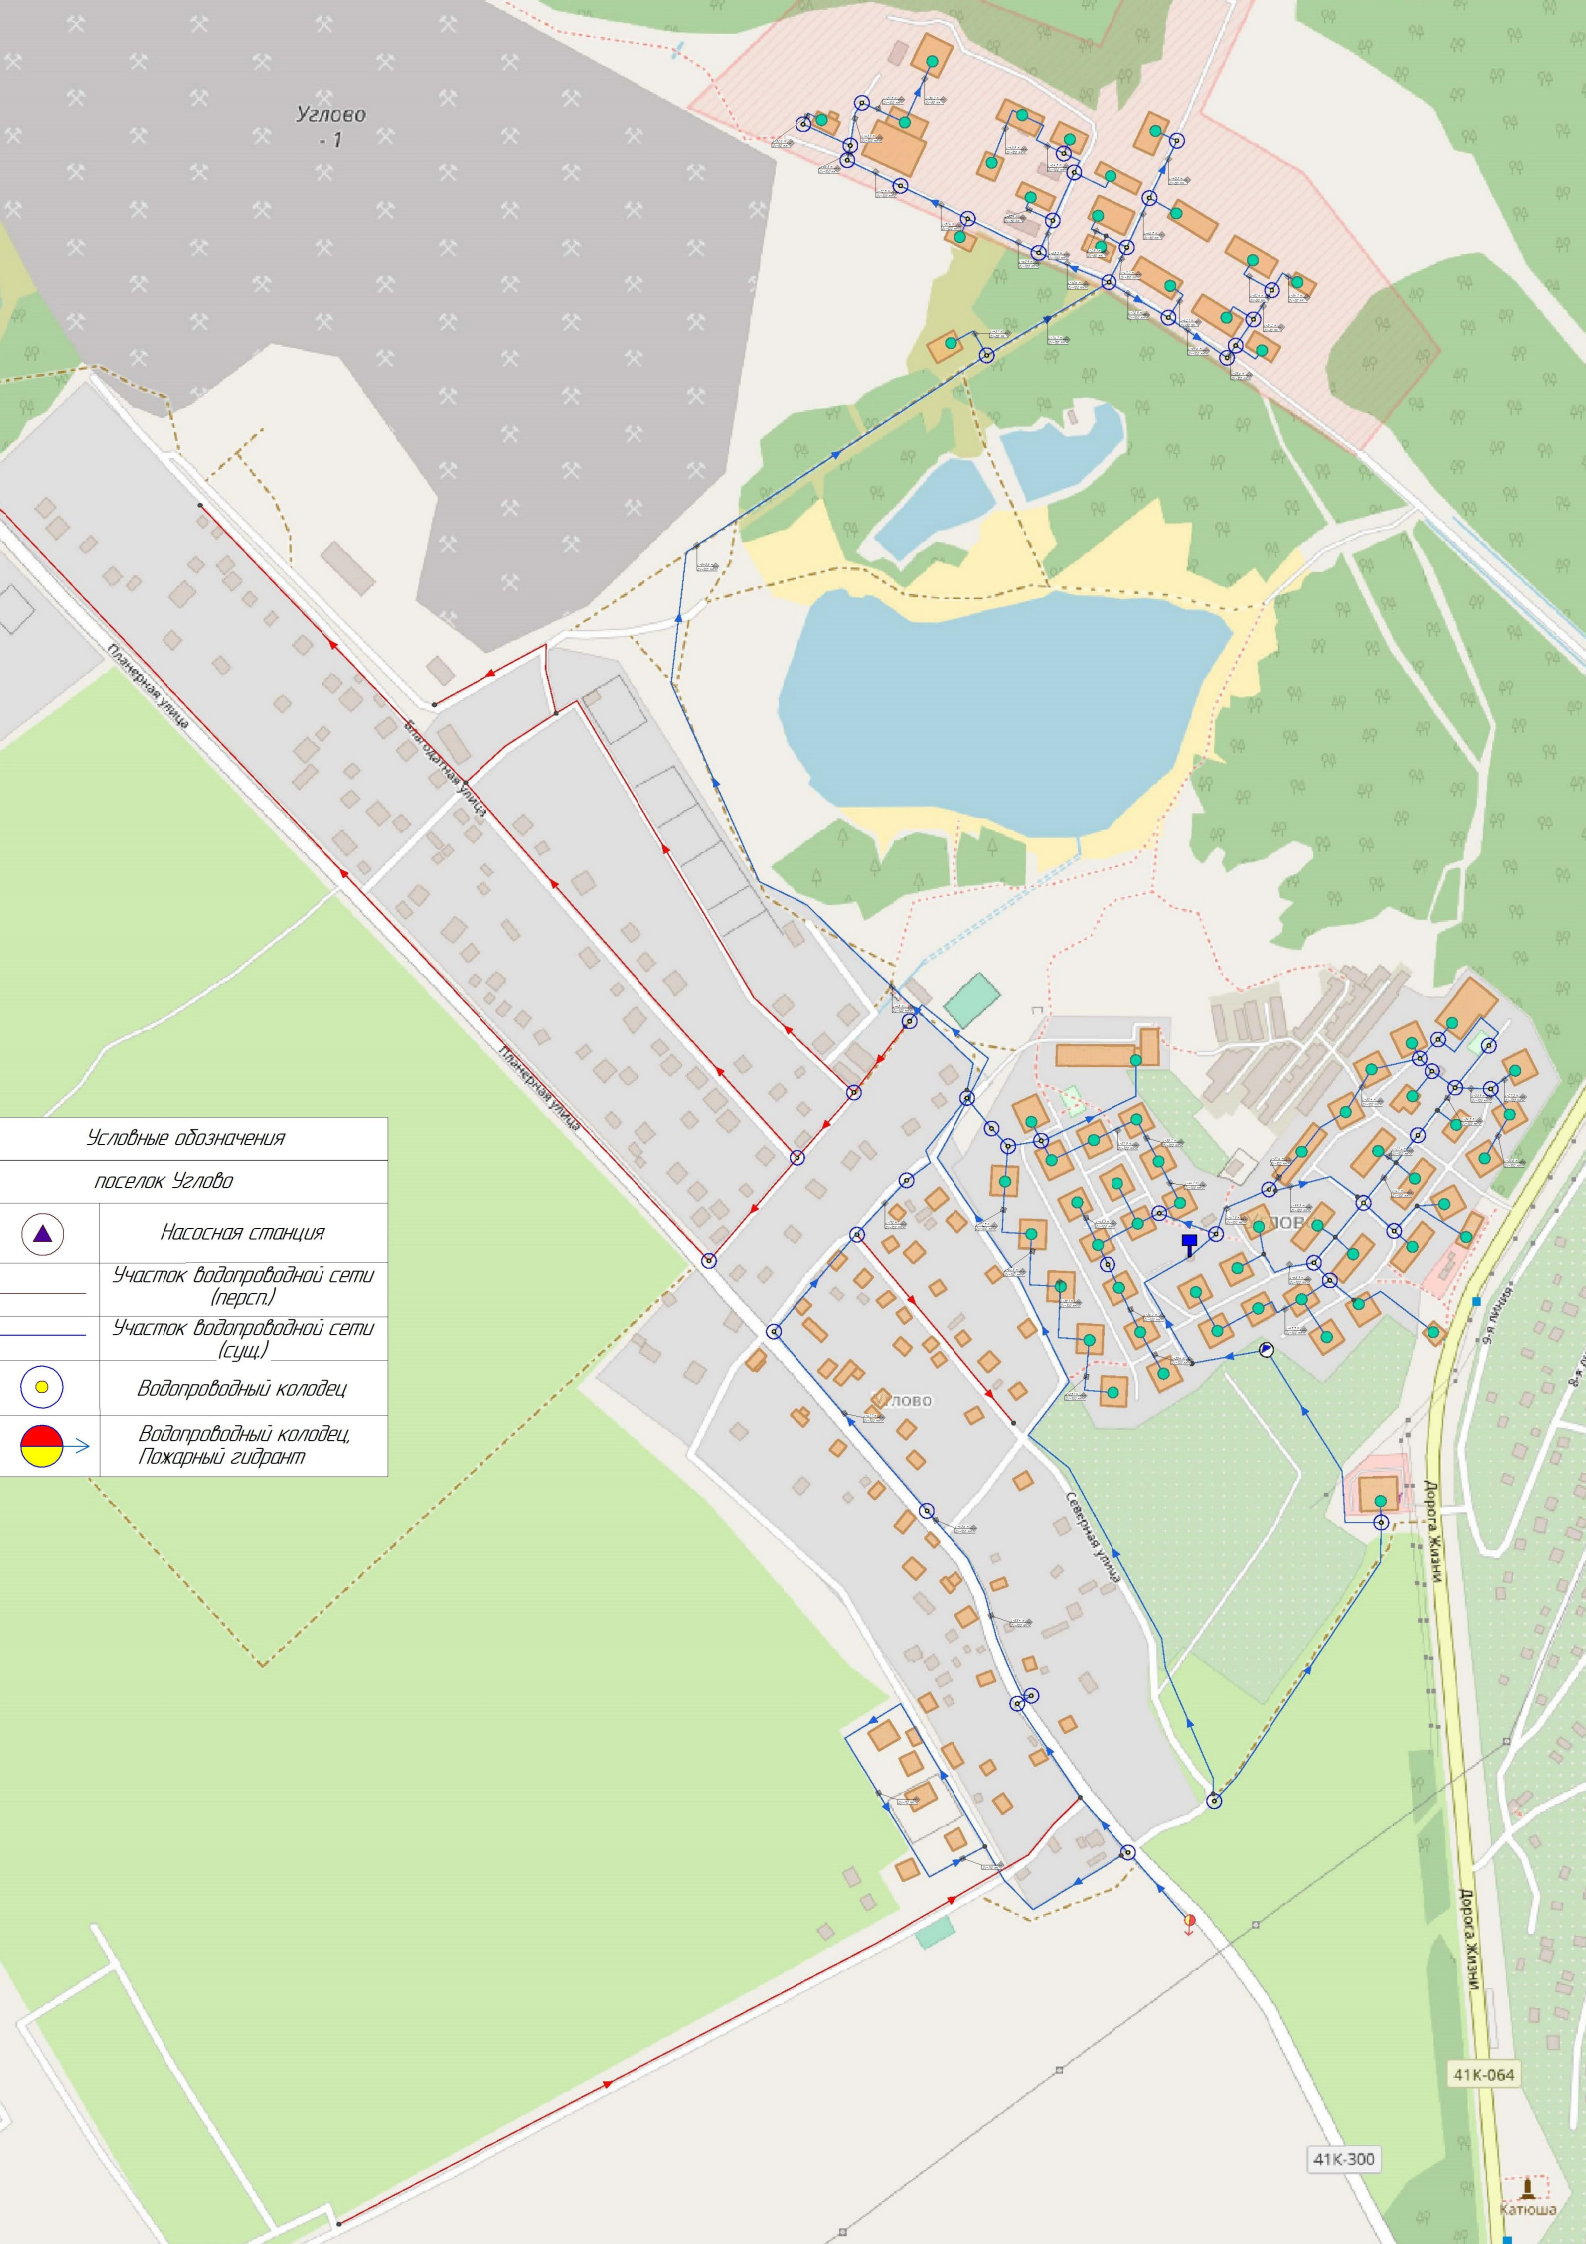

Условные обозначения

поселок Углово

	Насосная станция
	Участок водопроводной сети (персп.)
	Участок водопроводной сети (сущ.)
	Водопроводный колодец
	Водопроводный колодец, Пожарный гидрант

41К-300

41К-064